


**PLANTA BAIXA DETALHE 02.01 (ATUAL)**

ESC.: 1/100

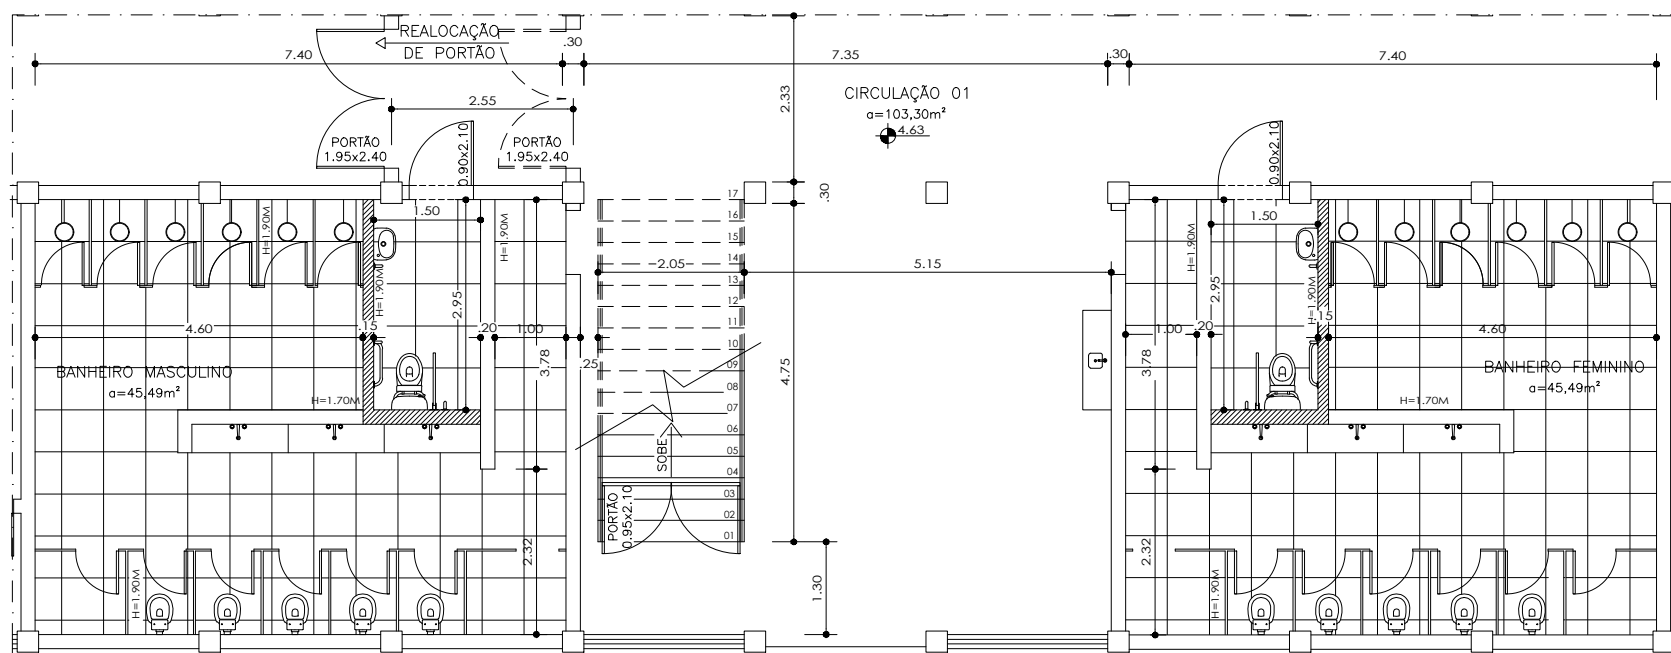

**PLANTA BAIXA DETALHE 02.02 (REFORMA)**

ESC.: 1/100

- LEGENDA
- PAREDE A MANTER
  - PAREDE A CONSTRUIR 1,90M
  - PAREDE A DEMOLIR



<b>PROJETO ARQUITETÔNICO:</b> EMEF "BELMIRO TEIXEIRA PIMENTA"		<b>CONTEÚDO:</b> PLANTA BAIXA DE IMPLANTAÇÃO
<b>LOCAL:</b> RUA FORTUNATO MACHADO RIBEIRO, N°300, BELA VISTA, COLATINA-ES, CEP:29700-855		
<b>PREFEITURA MUNICIPAL DE COLATINA SEMED SECRETARIA MUNICIPAL DE EDUCAÇÃO</b>	<b>PROPRIETÁRIO:</b> PREFEITURA MUNICIPAL DE COLATINA CNPJ: 27.165.729/0001-74	<b>RESPONSÁVEL TÉCNICO:</b> KARLA ANDRESSA BULIAN SANTOS CREA ES-011168/D
<b>DATA:</b> FEVEREIRO/2021	<b>PRANCHA:</b> 03/03	<b>DESENHO:</b> LUCAS VALBUZA MOROZEWSKY
		<b>ESCALA:</b> 1/100