




FACHADA  
ESCALA: 1:50

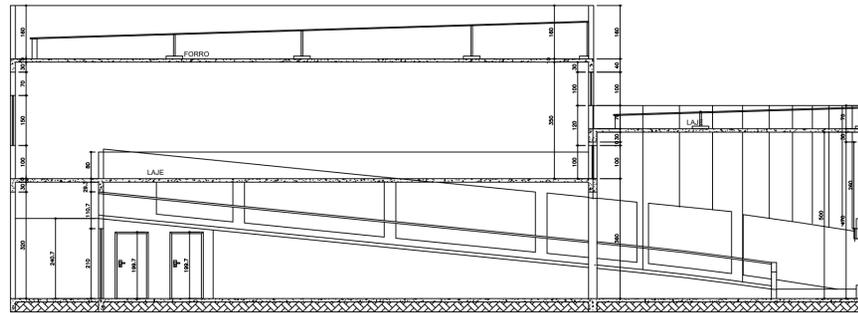

CORTE B-B  
ESCALA: 1:50

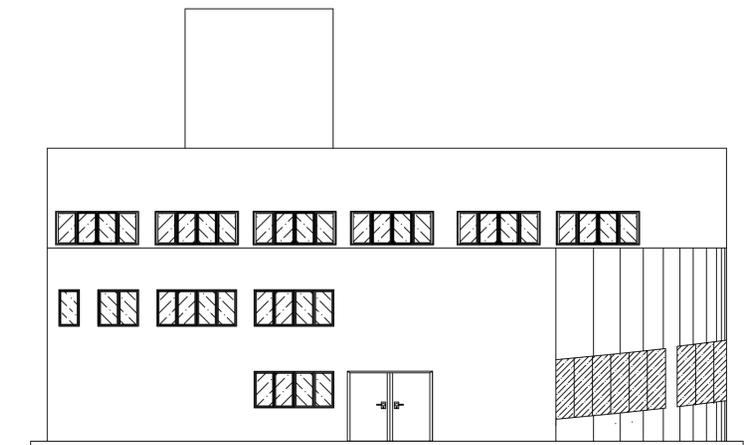


FACHADA  
ESCALA: 1:50

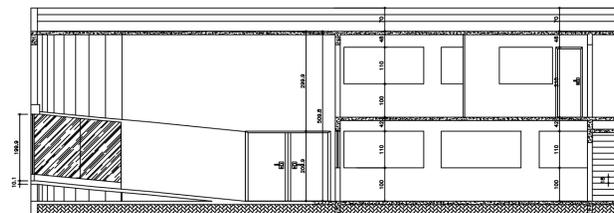


CORTE C-C  
ESCALA: 1:50

- ALVENARIA A CONSERVAR
- ALVENARIA A CONSTRUIR
- ALVENARIA A DEMOLIR

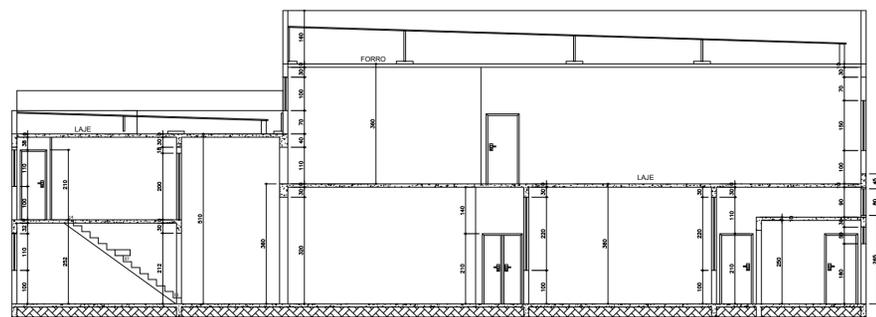

CORTE A-A  
ESCALA: 1:50

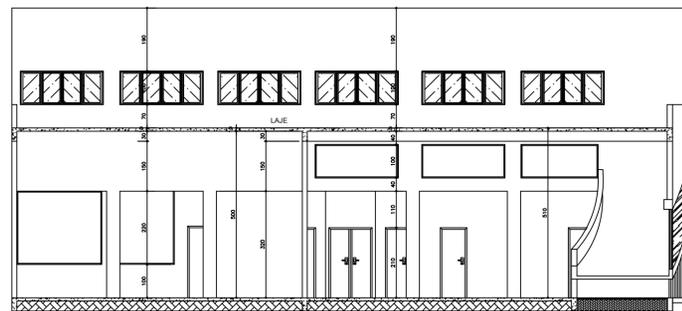

CORTE D-D  
ESCALA: 1:50

TÍTULO DO PROJETO: <b>SEMAS</b>					
TÍTULO DO DESENHO: <b>FACHADA E CORTES</b>					
ENDEREÇO DA OBRA: <b>BAIRRO CENTRO</b>				LOCALIDADE: <b>COLATINA/ES</b>	
ZONEAMENTO:	COEF. DE APROV.:	TAXA DE OCUPAÇÃO:	DATA DO PROJETO: FEV. DE 2022	ESCALA: INDICADA	PRANCHA: 03/07
USO DA EDIFICAÇÃO: <b>PÚBLICO</b>				REVISÃO Nº: REV_00	
PROPRIETÁRIO: <b>PREFEITURA MUNICIPAL DE COLATINA - ES</b>			CPF/CNPJ:		
PROFISSIONAL RESPONSÁVEL PELO PROJETO:			NOME DO PROFISSIONAL:		
			CAU/CREA Nº:		
E-MAIL:			TELEFONE:		
CADISTA:			ASSINATURAS:		
<p>QUADRO DE ÁREAS (m²):</p> <p>ÁREAS REFORMA</p> <p>PAVIMENTO TERREO: ..... 530,78m²</p> <p>1º PAVIMENTO: ..... 622,00m²</p> <p>TELHADO LAVANDERIA: ..... 04,00m²</p> <p>CALÇADA E PORTÃO ACESSO: ..... 65,22m²</p> <p>ÁREA TOTAL: ..... 1222,00m²</p>			<p>_____ PREFEITURA MUNICIPAL DE COLATINA</p> <p>_____ RESPONSÁVEL TÉCNICO</p>		
ESPAÇO RESERVADO PARA APROVAÇÃO DE VISTORIA:			ESPAÇO RESERVADO PARA APROVAÇÃO DE PROJETO:		