



FACHADA
ESCALA: 1:50

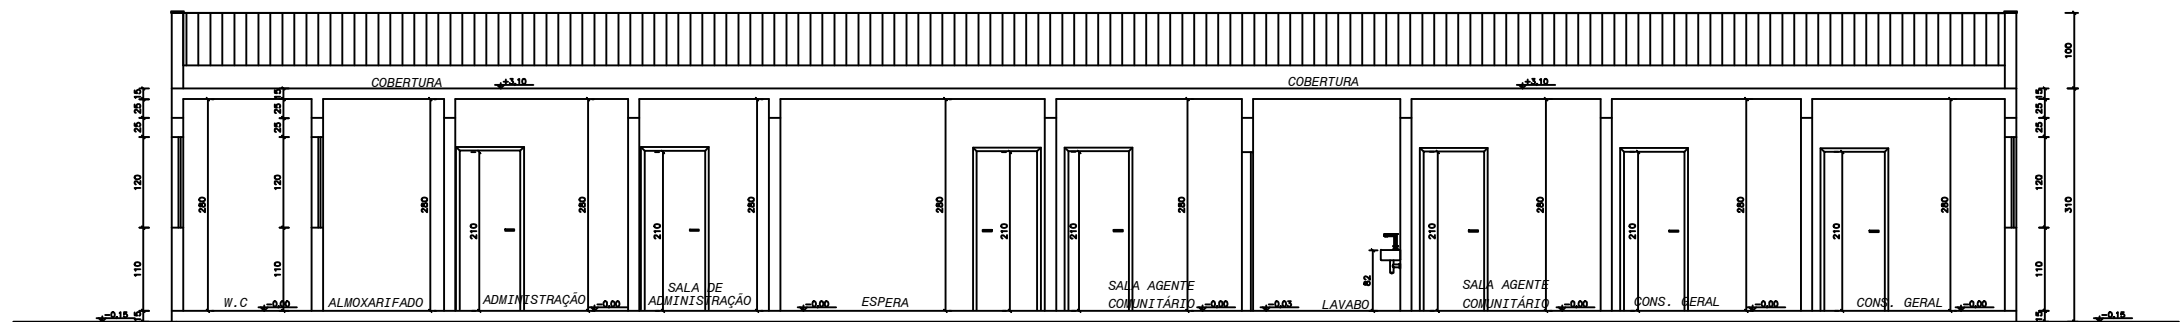

CORTE A-A
ESCALA: 1:50

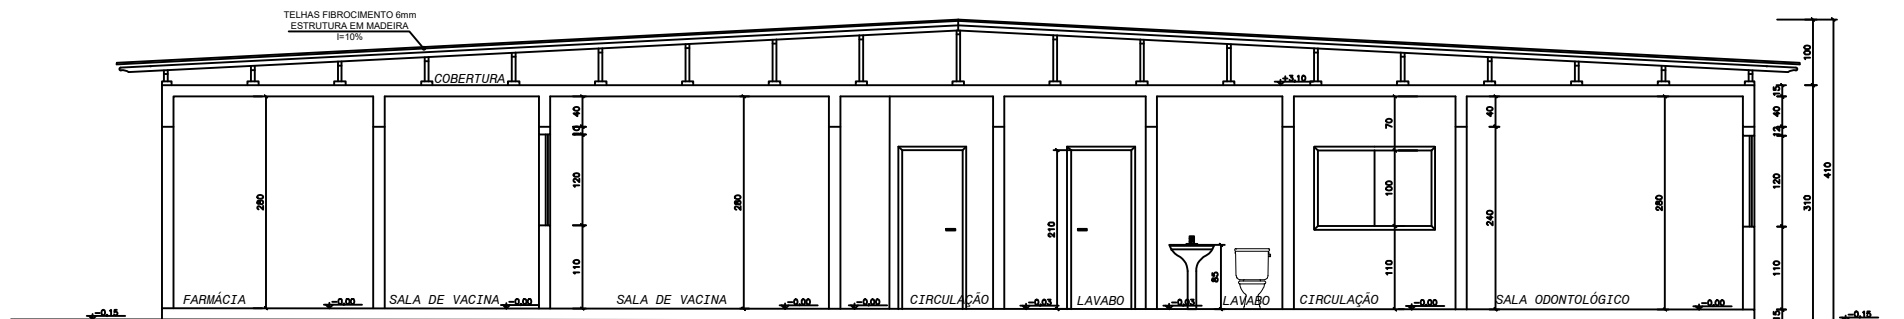

CORTE B-B
ESCALA: 1:50

TÍTULO DO PROJETO: URBANIZAÇÃO DE UMA ÁREA DA UNIDADE BÁSICA DE SAÚDE DE BELA VISTA					
TÍTULO DO DESENHO: CORTE A-A E CORTE B-B					
ENDEREÇO DA OBRA: BAIRRO BELA VISTA				LOCALIDADE: COLATINA/ES	
ZONEAMENTO:	COEF. DE APROV.:	TAXA DE OCUPAÇÃO:	DATA DO PROJETO:	ESCALA: INDICADA	
USO DA EDIFICAÇÃO: PÚBLICO				PRANCHA: 04/05	
PROPRIETÁRIO: PREFEITURA MUNICIPAL DE COLATINA - ES				REVISÃO N°: REV_00	
PROFISSIONAL RESPONSÁVEL PELO PROJETO:				CPF/CNPJ: 27.165.729/0001-74	
				NOME DO PROFISSIONAL: JHONYS CAPRINI RANGEL	
				CREA N°: ES 042516/D	TELEFONE: (28) 99952-4464
				E-MAIL: jhonyscaprini@hotmail.com	
				CADISTA: MARCIO LAIBER ALMEIDA	
QUADRO DE ÁREAS (m²):				ASSINATURAS:	
AMPLIAÇÃO:.....82,12m² DETALHAMENTO:.....471,12m² CALÇADA DOS FUNDOS.....53,57m² ESTACIONAMENTO.....155,58m² ÁREA REVITALIZADA FUNDO.....237,27m²				<div>PREFEITURA MUNICIPAL DE COLATINA</div> <div>RESPONSÁVEL TÉCNICO</div>	
ESPAÇO RESERVADO PARA APROVAÇÃO DE VISTORIA:				ESPAÇO RESERVADO PARA APROVAÇÃO DE PROJETO:	