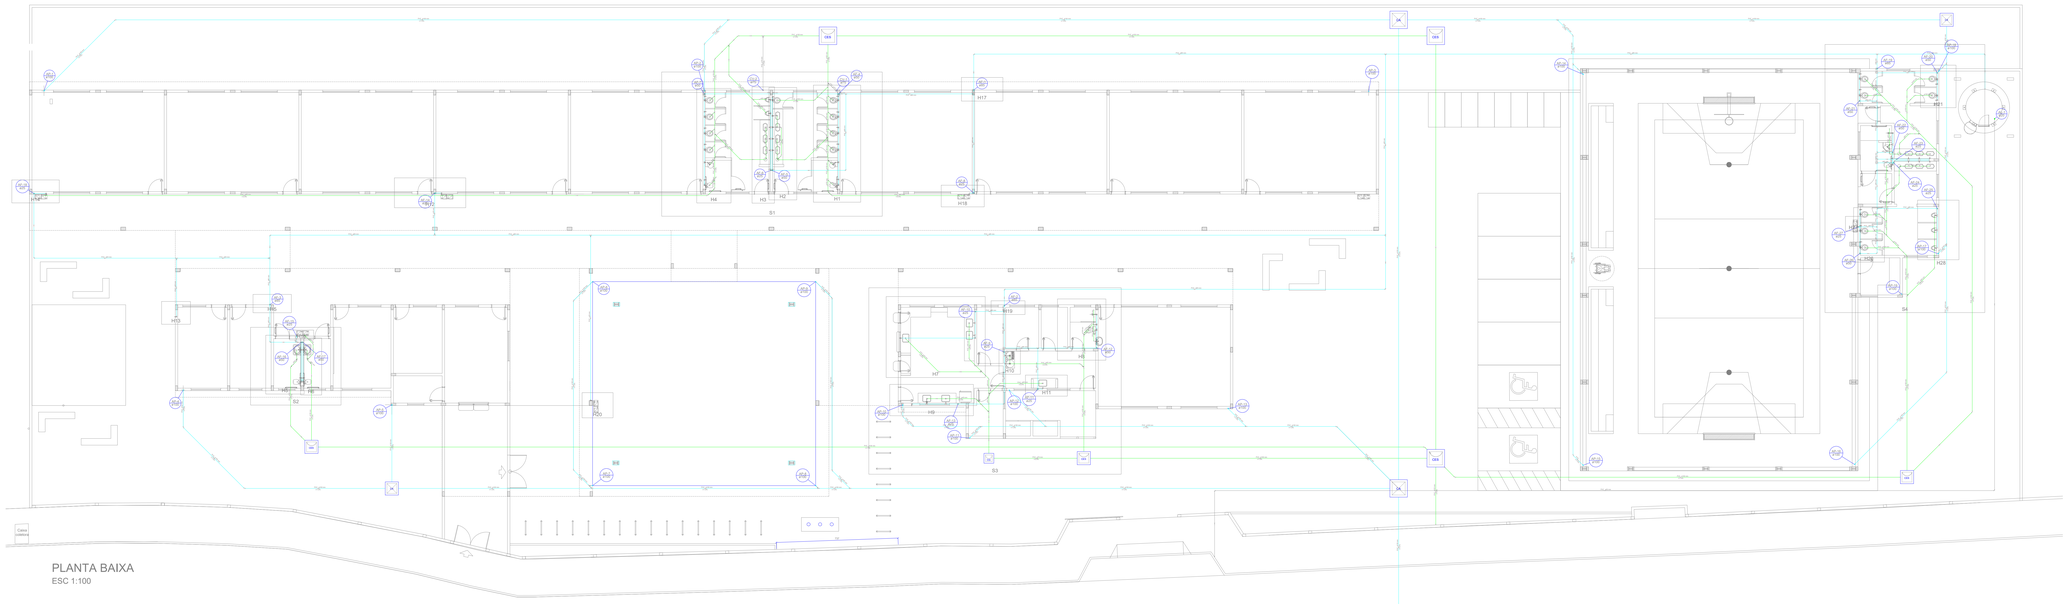

PLANTA BAIXA
ESC 1:100

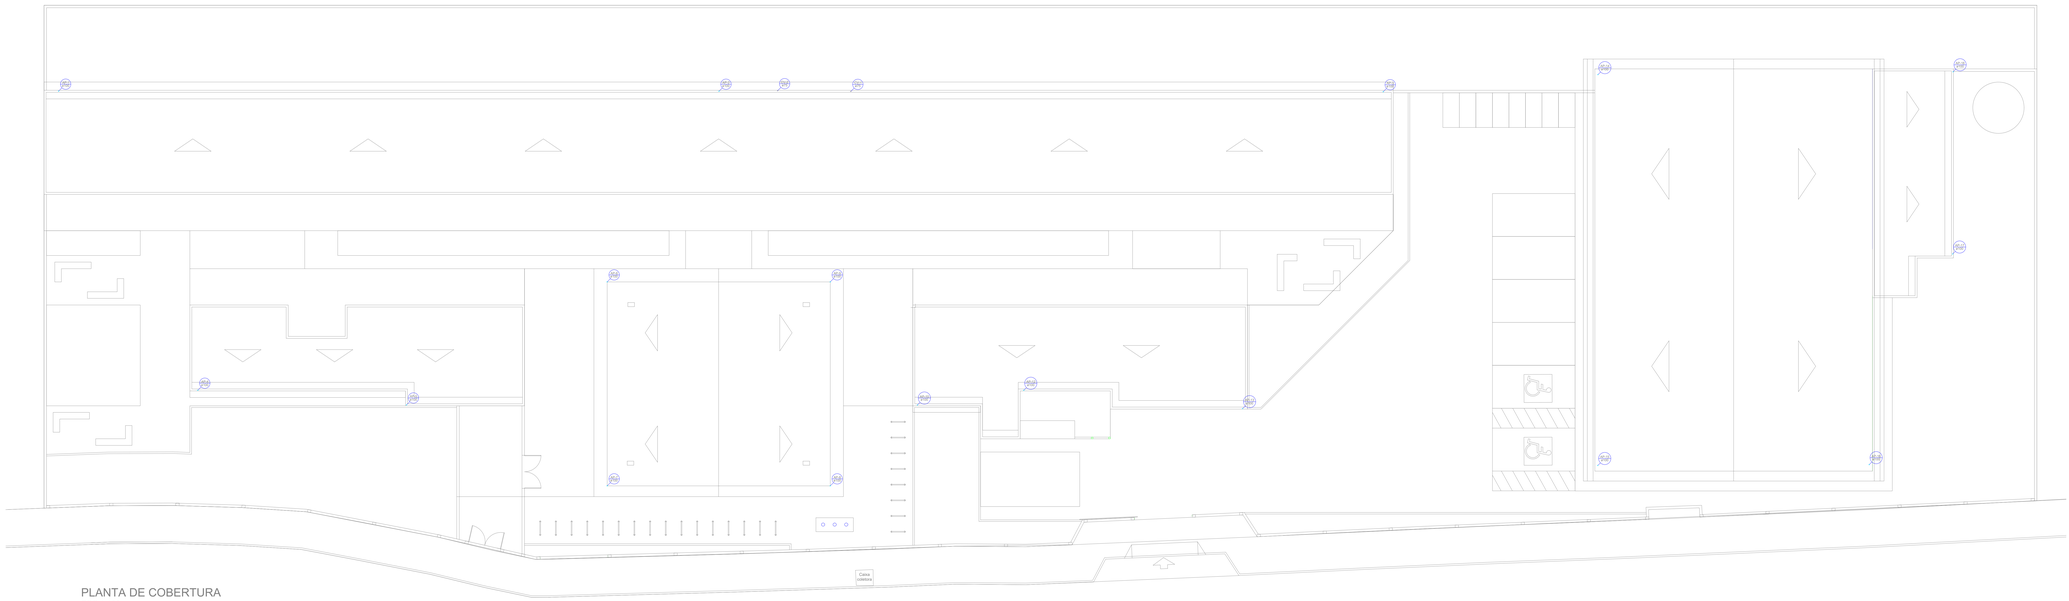

PLANTA DE COBERTURA
ESC 1:100

TUBO AZUL: HIDRAÚLICO
TUBO VERDE: SANITÁRIO
TUBO ROSA: ALIMENTAÇÃO

Legenda

- Alimentador Predial
- CA — Caixa de areia pluvial simples
- CES — Caixas Inspeção Esgoto Sifonada
- Chuveiro Residencial
- Hidrômetros - HIDRÔMETRO
- Joelho 45
- Junção simples
- Junção simples c/ redução
- Lavatório Residencial com sifão
- Mictório de Válvula de Descarga- DN 75mm
- Pia de Cozinha Residencial com Sifão 40mm
- Ralo sifonado cilíndrico normal
- Registro de Pressão com PVC soldável - RP
- Registro de gaveta c/canopla cromada c/PVC soldável - RG
- Registro globo c/ PVC soldável - RGG
- Tanque de Lavar Roupas DN 40mm
- Tanque de Lavar Roupas DN 50mm
- Vaso Sanitário c/ curva 90°
- Vaso Sanitário c/ junção e curva 45°

MARCOS CORREIA SILVA:82682011772

REVISÕES

DATA	AUTOR	ANOTAÇÕES
JUNHO/2022	ARQ. MARCOS CORREIA SILVA CAU/ES A49010-3 — RRT: 141	

PREFEITURA MUNICIPAL DE COLATINA
SEMOB
SECRETARIA MUNICIPAL DE OBRAS

SERPENGE
ENGENHARIA E PROJETOS DE SANEAMENTO

Engenheiro Coordenador: Daniel Pereira Neves Crea: ES-041430/D ART nº:	Responsável Técnico: Marcos Correia Silva Nome: MARCOS Crea: ES-043505/D ART nº:	PROJETO: PROJETO HIDROSSANITÁRIO ESCOLA MUNICIPAL DE ENSINO FUNDAMENTAL	ESCALA: INDICADA DESENHO: Esteganco

ENDEREÇO:
R. IZABEL MARIA MARTINS MAURO - S/N
VICENTE SOELLA - COLATINA - ES

CONTEÚDO:
PLANTA BAIXA AGUA FRIA, ESGOTO E PLUVIAL

1/4