




FACHADA - EDIFICAÇÃO 1
ESCALA: 1:75

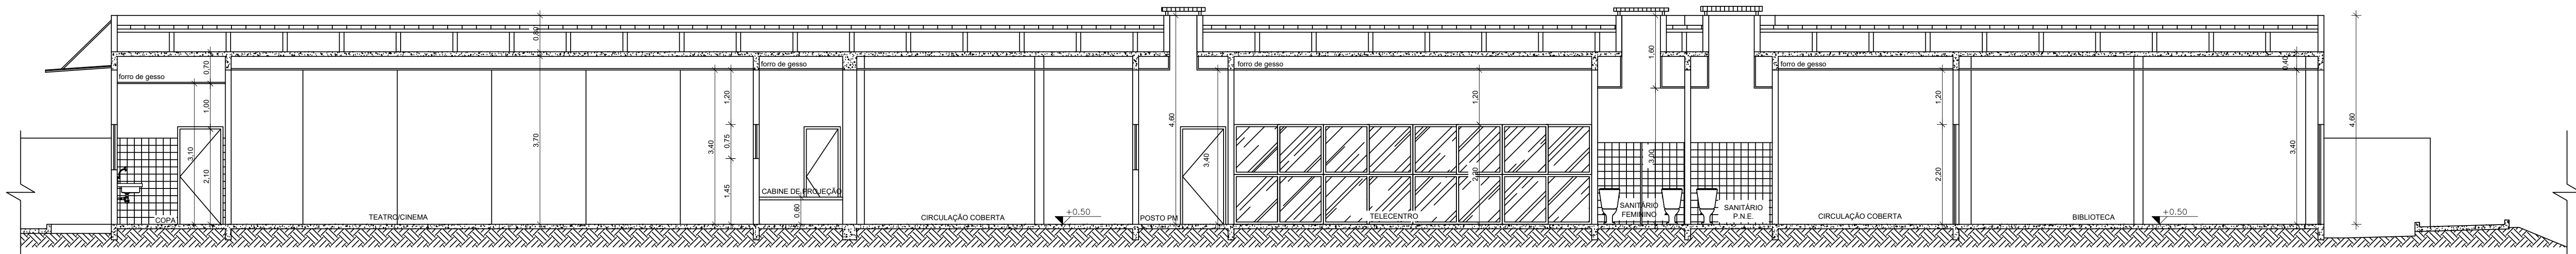


CORTE AA'
ESCALA: 1:75

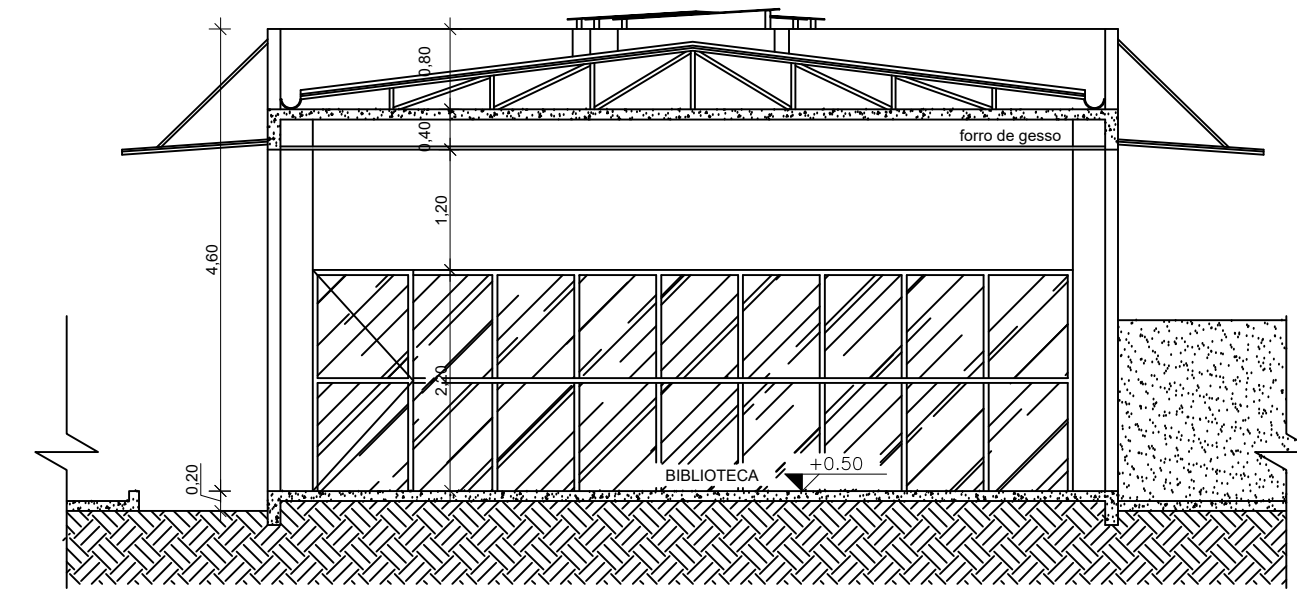

CORTE BB'
ESCALA: 1:75

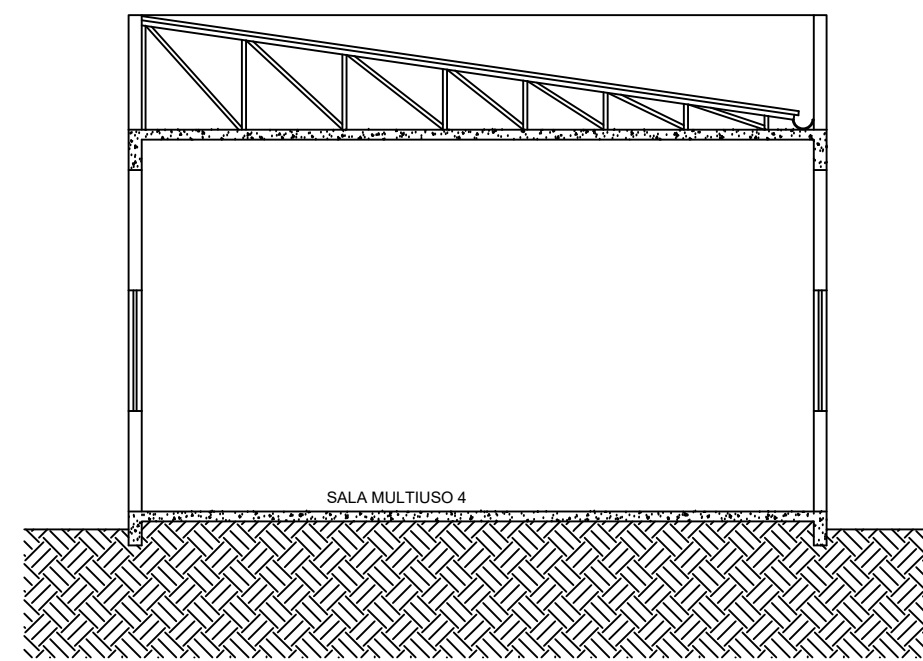

CORTE FF'
ESCALA: 1:75

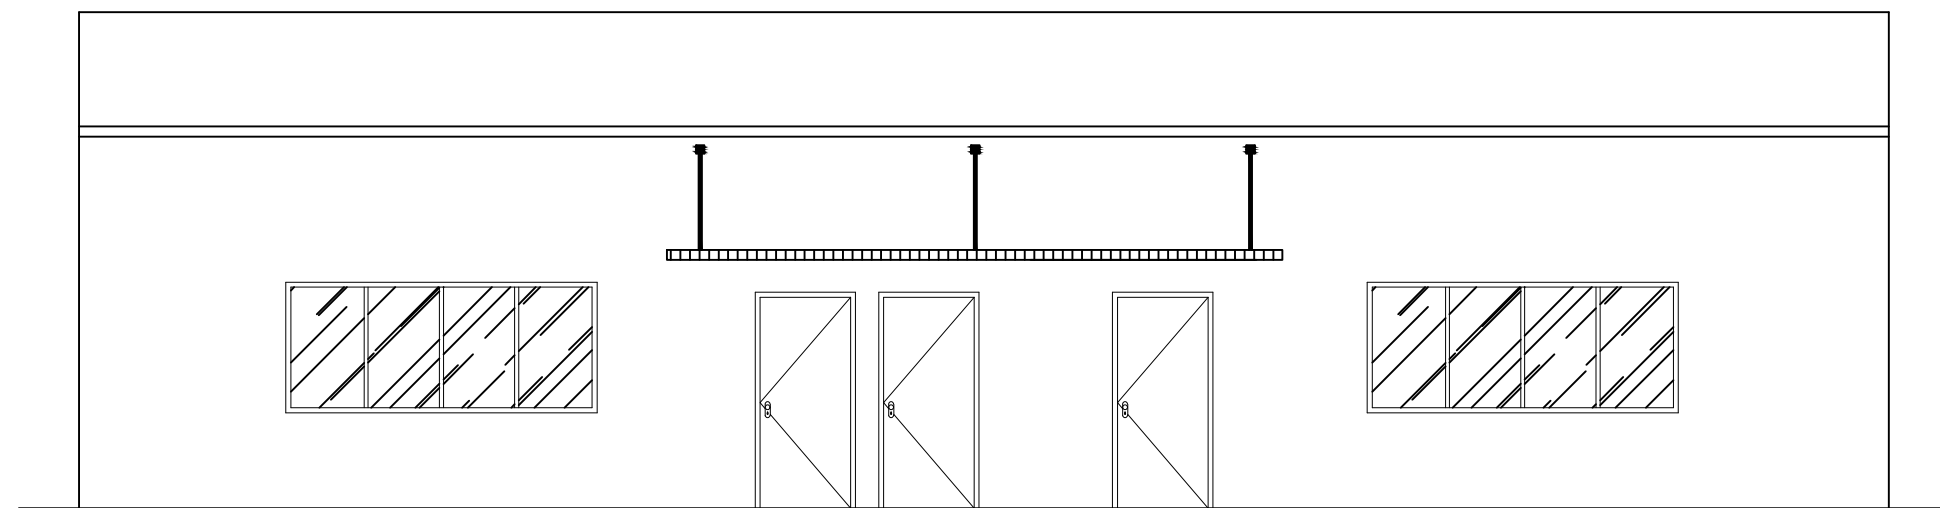

FACHADA - EDIFICAÇÃO 4
ESCALA: 1:75

TÍTULO DO PROJETO: REFORMA ESTAÇÃO CIDADANIA E CONSTRUÇÃO DE NOVO BLOCO DE SALAS					
TÍTULO DO DESENHO: CORTES E FACHADA ESTAÇÃO CIDADANIA					
ENDEREÇO DA OBRA: RUA PAPAGAIO, S/N, BAIRRO COLUMBIA				LOCALIDADE: COLATINA - ES	
ZONEAMENTO: -	COEF. DE APROV.: -	TAXA DE OCUPAÇÃO: -	DATA DO PROJETO: JANEIRO DE 2022	ESCALA: INDICADA	PRANCHA: 03/09
USO DA EDIFICAÇÃO: PÚBLICO					REVISÃO N°: REV_00
PROPRIETÁRIO: PREFEITURA MUNICIPAL DE COLATINA			CPF/CNPJ: 27.165.729/0001-74		
PROFISSIONAL RESPONSÁVEL PELO PROJETO:			NOME DO PROFISSIONAL:		
			CAU/CREA N°:		
			TELEFONE:		
			E-MAIL:		
			CADISTA:		
QUADRO DE ÁREAS (m²):			ASSINATURAS:		
RAMPAS DE ACESSO NOVA:.....14,26m² SALAS NOVAS:.....125,24m² REFORMA DAS EDIFICAÇÕES:.....1.026,14m² REFORMA BICICLETÁRIO:.....41,28m² REFORMA PISTA DE SKATE:.....159,46m² ARQUIBANCADA:.....19,20m² ÁREA TOTAL CONST.:.....1.151,58m² ÁREA DO TERRENO:.....4.157,50m² ACESSOS DESCOBERTO:.....1.061,56m² ÁREA PERMEÁVEL:.....1.602,65m²			PREFEITURA MUNICIPAL DE COLATINA		
ESPAÇO RESERVADO PARA APROVAÇÃO DE VISTORIA:			ESPAÇO RESERVADO PARA APROVAÇÃO DE PROJETO:		
			RESPONSÁVEL TÉCNICO		