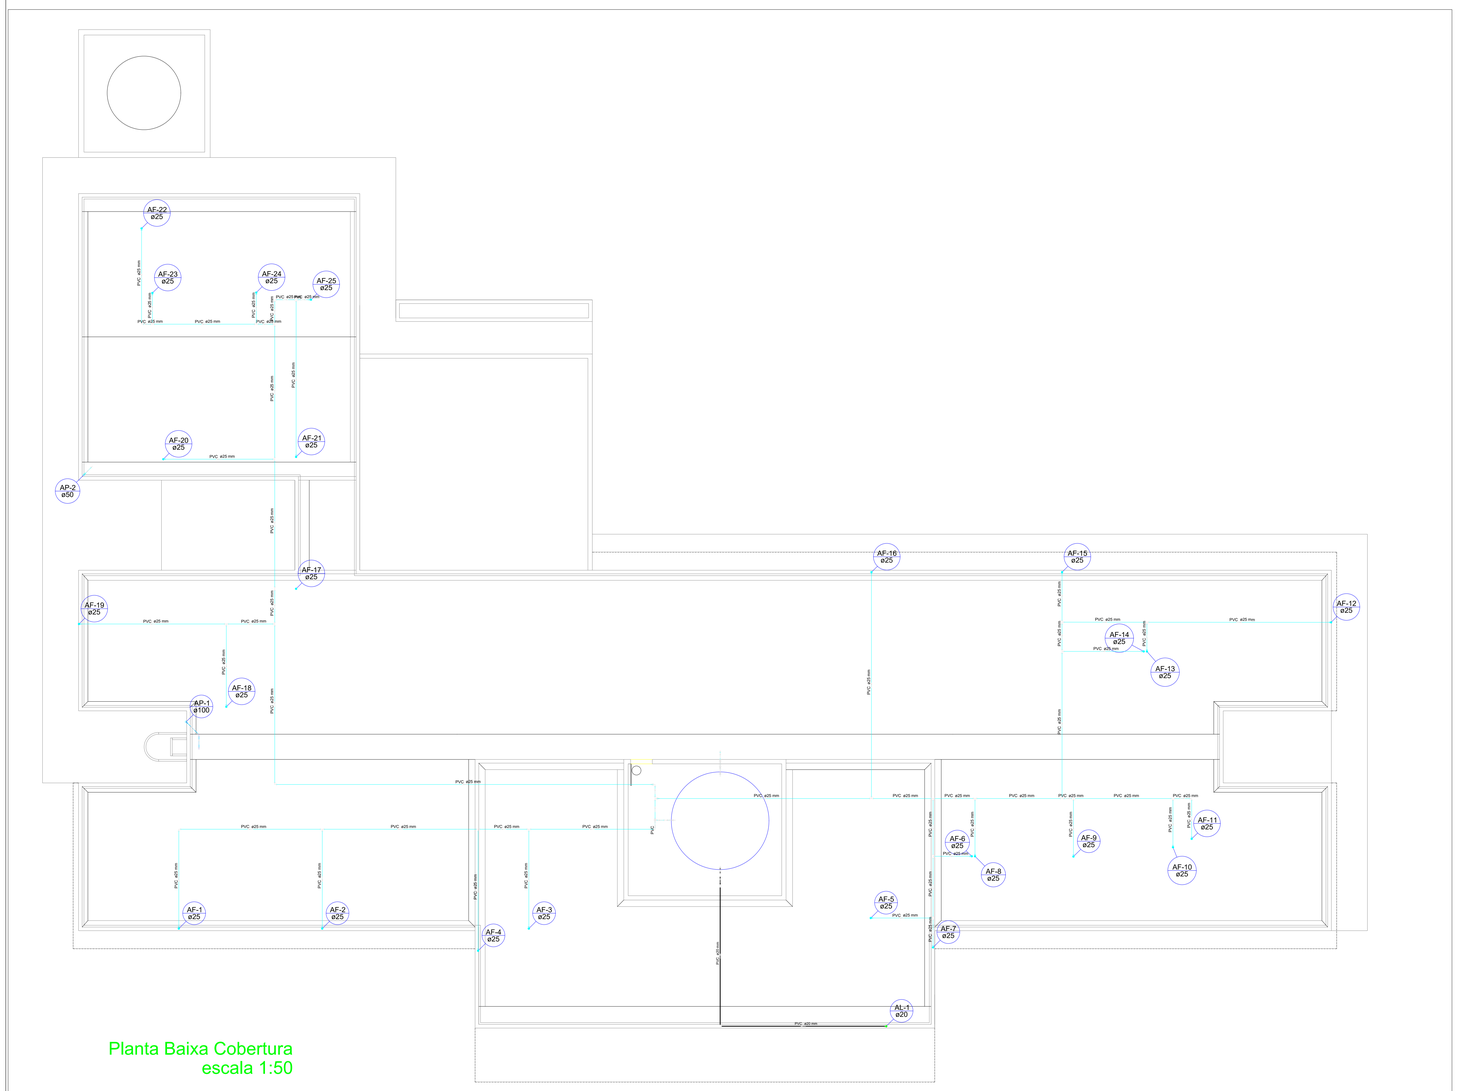

Planta Baixa Cobertura
escala 1:50

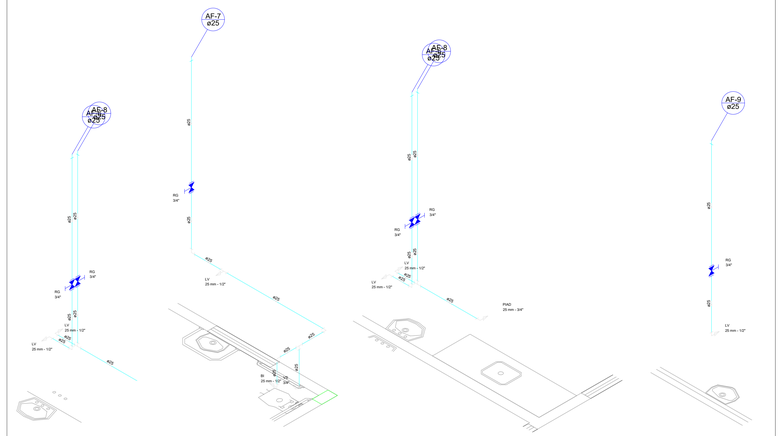

Detalhe H6
escala 1:25

Detalhe H7
escala 1:25

Detalhe H8
escala 1:25

Detalhe H9
escala 1:25

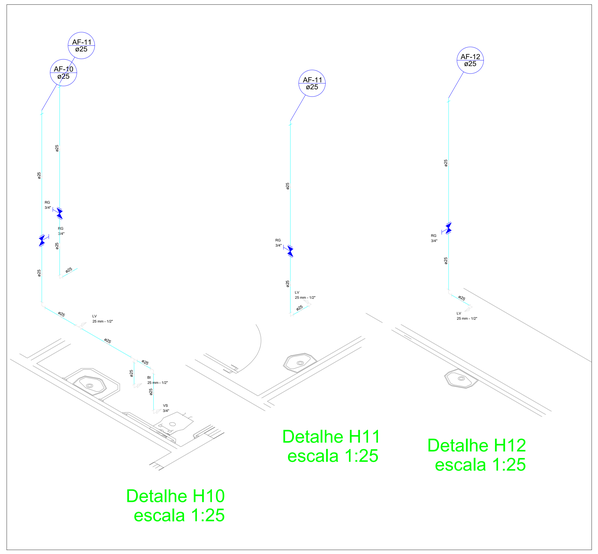

Detalhe H10
escala 1:25

Detalhe H11
escala 1:25

Detalhe H12
escala 1:25

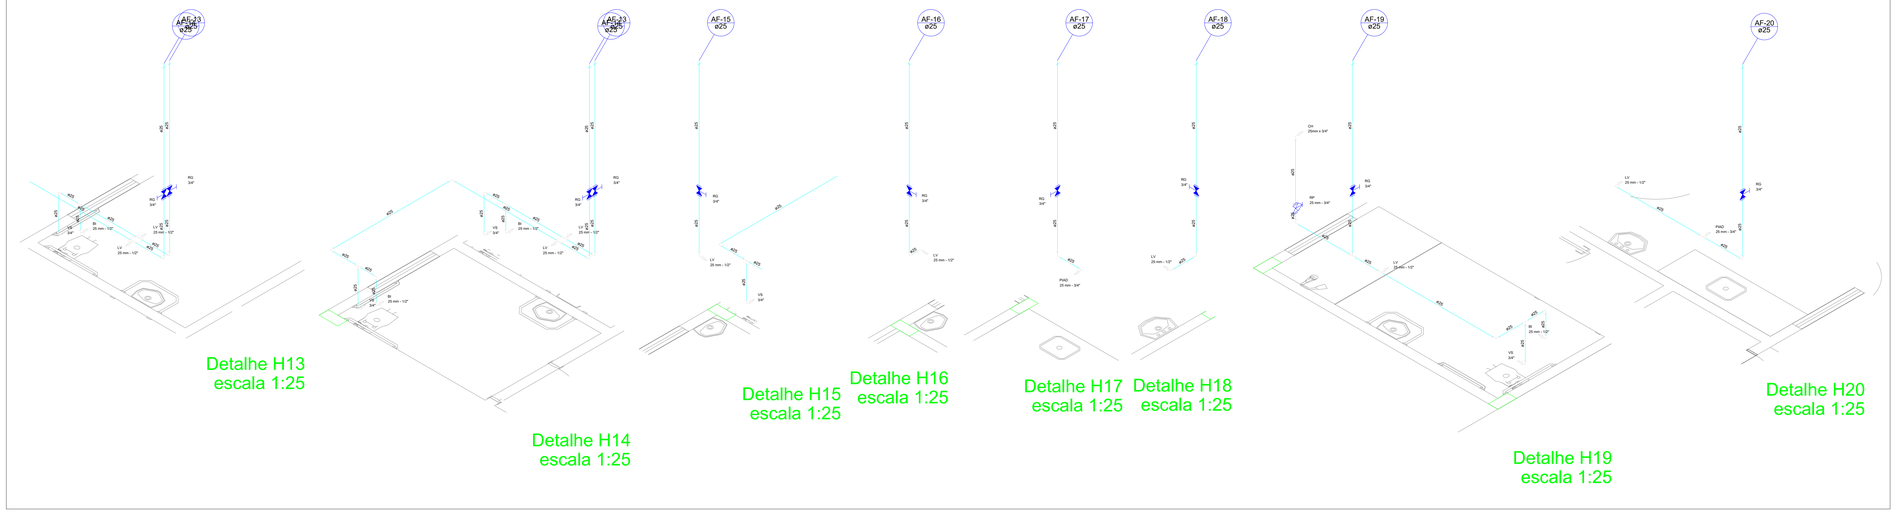

Detalhe H13
escala 1:25

Detalhe H14
escala 1:25

Detalhe H15
escala 1:25

Detalhe H16
escala 1:25

Detalhe H17
escala 1:25

Detalhe H18
escala 1:25

Detalhe H19
escala 1:25

Detalhe H20
escala 1:25

TUBO AZUL: HIDRAÚLICO
TUBO VERDE: SANITÁRIO
TUBO ROSA: ALIMENTAÇÃO

Legenda

- Alimentador Predial
- CA — Caixa de areia pluvial simples
- CES — Caixas Inspeção Esgoto Sifonada
- Chuveiro Residencial
- Hidrômetros - HIDRÔMETRO
- Joelho 45
- Junção simples
- Junção simples c/ redução
- Lavatório Residencial com sifão
- Mictório de Válvula de Descarga- DN 75mm
- Pia de Cozinha Residencial com Sifão 40mm
- Ralo sifonado cilíndrico normal
- Registro de Pressão com PVC soldável - RP
- Registro de gaveta c/canopla cromada c/PVC soldável - RG
- Registro globo c/ PVC soldável - RGG
- Tanque de Lavar Roupas DN 40mm
- Tanque de Lavar Roupas DN 50mm
- Vaso Sanitário c/ curva 90°
- Vaso Sanitário c/ junção e curva 45°

MARCOS CORREIA SILVA
82682011772

REVISÕES:

DATA: 00/00/0000	AUTOR: ARQ. MARCOS CORREIA SILVA CAU/ES A19761-0	ANOTAÇÕES

PREFEITURA MUNICIIPAL DE COLATINA
SEMOB
SECRETARIA MUNICIPAL DE OBRAS

SERPENGE
SERVIÇOS E PROJETOS DE ENGENHARIA

PROJETO: HIDROSANITÁRIO

ENDEREÇO:

Engenheiro Coordenador: Nome: Daniel Pereira Silva; Crea: ES-011430/D; ART nº:	Responsável Técnico: Nome: Nilton Valerio Rosa Valadão; Crea: ES-043292/D; ART nº:	ESCALA: INDICADA; DESENHO: ESTAGIÁRIO	CONTEÚDO:

2/4