


QUADRO DE ÁREAS	
ÁREA TOTAL TERRENO	4.331,57m²
ÁREA PLAYGROUND PISO BORRACHA	92,50m²
ÁREA ACADEMIA 3ª IDADE PISO BORRACHA	52,70m²
ÁREA DE CALÇADA	861,41m²
ÁREA DE PISO TÁTIL	183,51m²
ÁREA ARQUIBANCADAS	230,33m²
ÁREA DE RAMPA	92,34m²
ÁREA GRAMADA	1.843,52m²
ÁREA DE PISO TIPO 1	201,93m²
ÁREA DE PISO TIPO 2	273,91m²
ÁREA DE PISO TIPO 3	32,88m²

LEGENDAS		
	LUMINÁRIA DE PISO LED DE EMBUTIR 25W	228
	POSTE DE ILUMINAÇÃO COM LED REFLETOR INTERNO 100W	86
	LIXEIRA	23
	BICICLETÁRIO	14
	BEBEDOURO	3

QUADRO DE LEGENDAS DE PISO		
	PLANTIO DE GRAMA ESMERALDA	1.843,52m²
	PISO 100x100cm ANTI-DERRAPANTE	273,91m²
	PISO EM GRANITO	32,88m²
	PISO 100x100cm ANTI-DERRAPANTE	201,93m²
	PISO EMBORRACHADO PASTILHADO 100x100cm;16mm	145,20m²
	ÁREA CALÇADA	861,41m²
	ASSENTO DE BANDO ARQUIBANCADA	485,38m²
	PISO TÁTIL	183,51m²
	CAMINHO BOSQUE	327,56²

01 PLANTA-Baixa TRECHO 01

PLANTA-CHAVE

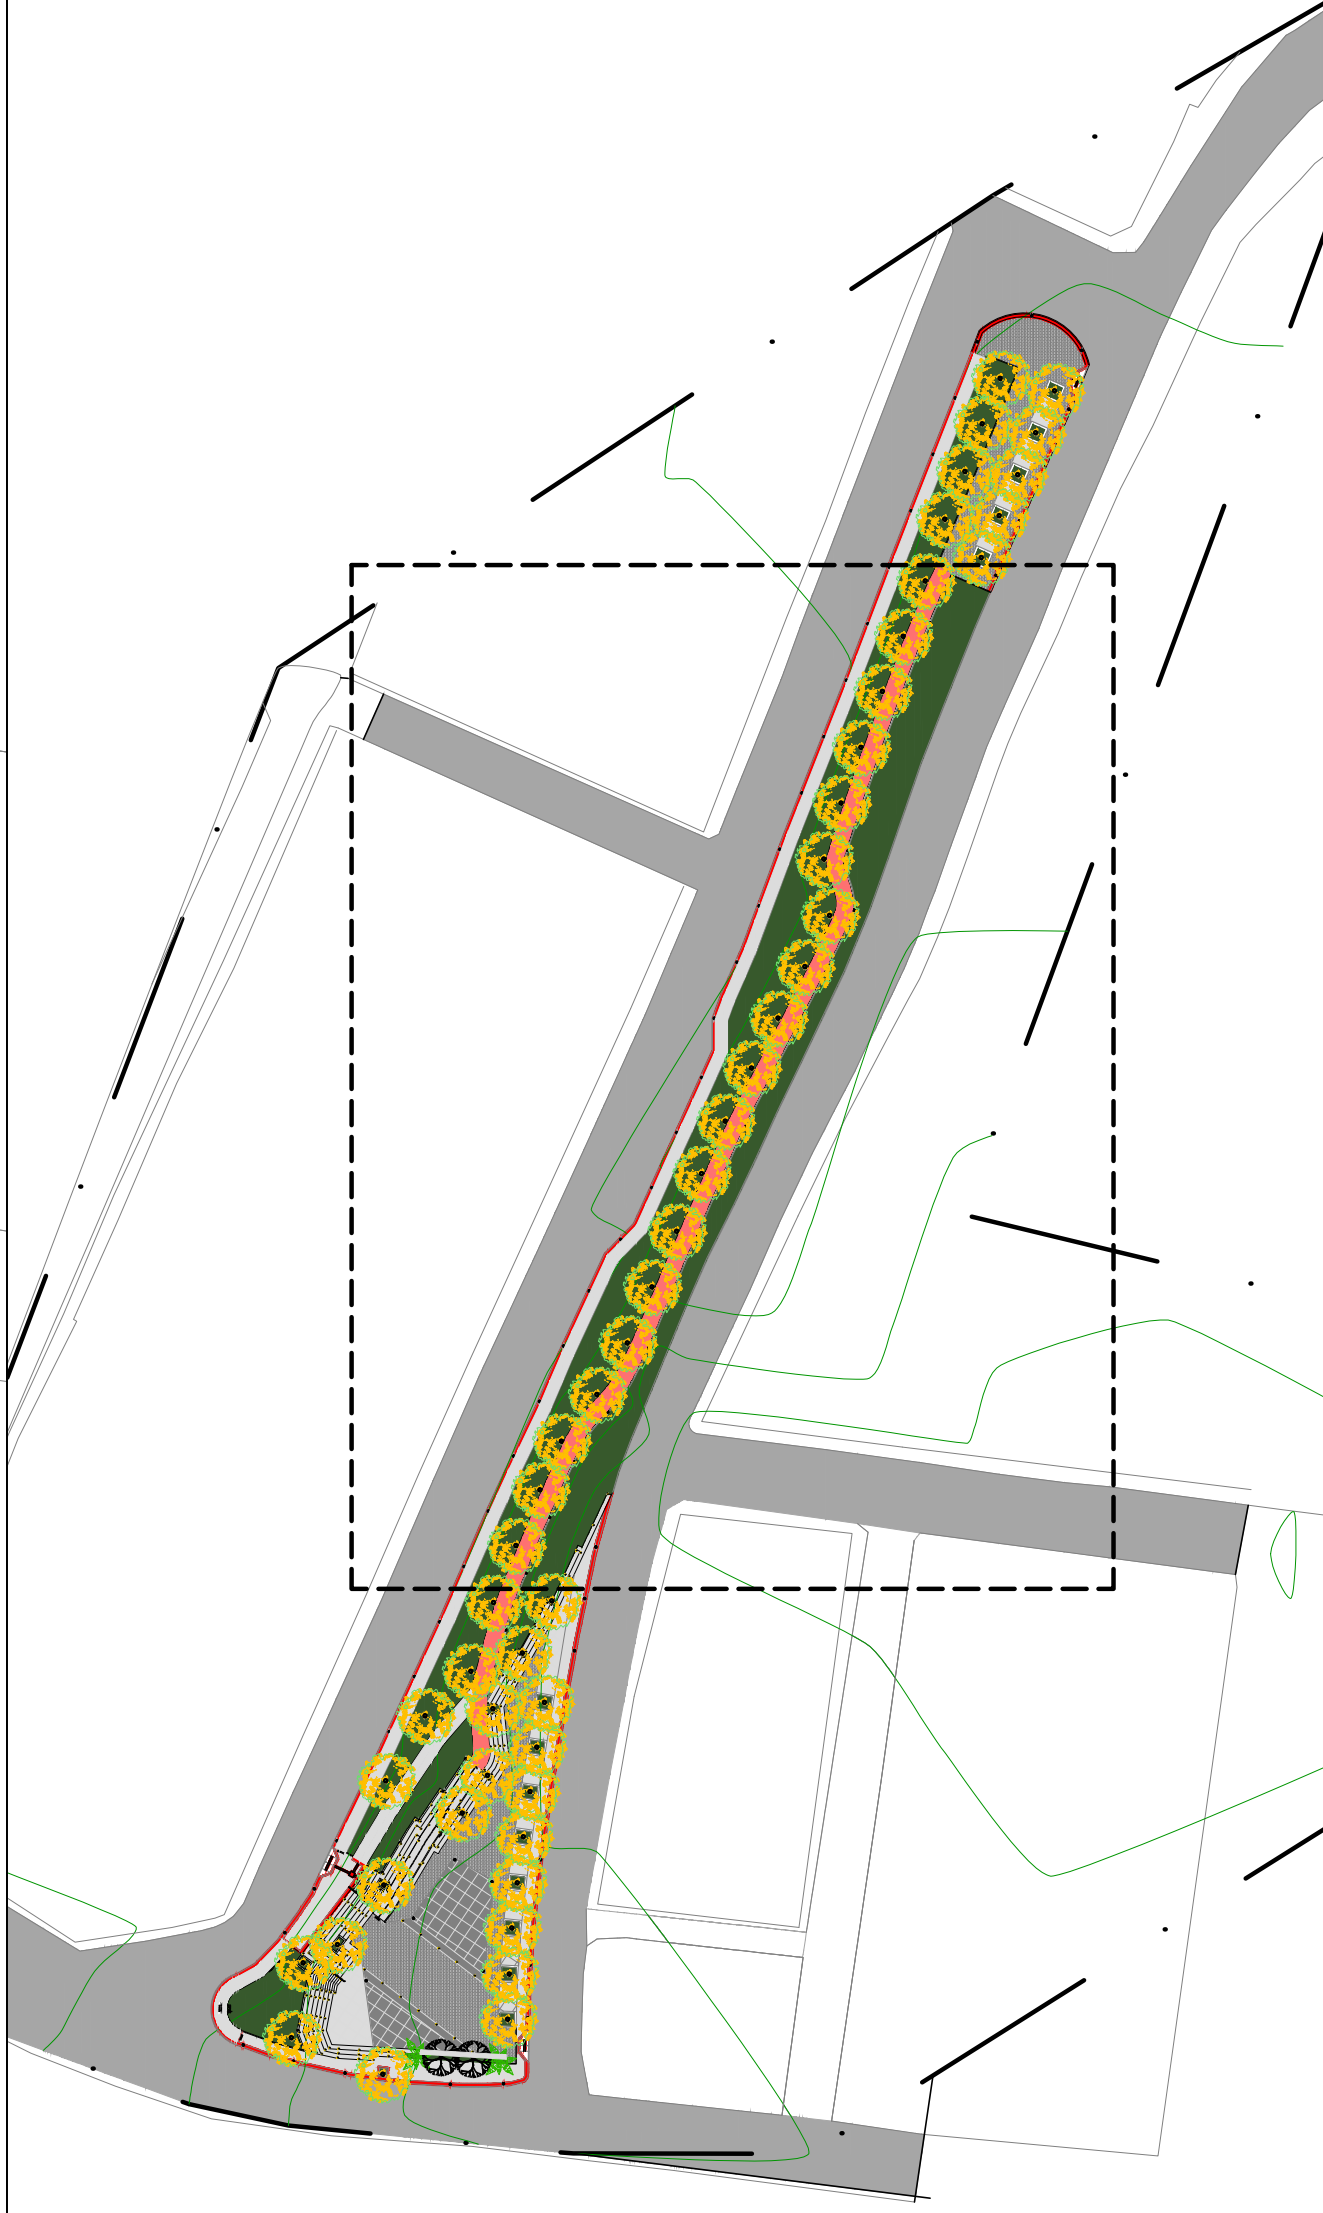

REFERÊNCIAS		
TÍTULO	NÚM. DO PROJETO	REVISÃO
LEVANTAMENTO TOPOGRÁFICO	20001-TOP016-001	00

REVISÃO	DATA	AUTOR	EMIÇÃO	DESCRIÇÃO
00	02/10/2020	DFM	PC	EMIÇÃO PARA CONSTRUÇÃO

NORMAS UTILIZADAS	
1 - NBR 6492:1994 - REPRESENTAÇÃO DE PROJETOS DE ARQUITETURA;	
2 - NBR 9050:2015 - ACESSIBILIDADE;	

NOTAS	
1 - ELEVACOES EM METROS;	

LEGENDAS	
TIPOS DE EMISSÃO:	
- PARA APROVAÇÃO;	
- PARA DETALHAMENTO;	
- PARA INFORMACAO;	
- PARA CONSTRUÇÃO;	

**PREFEITURA MUNICIPAL DE COLATINA**

**SERPENGGE**  
SERVIÇOS E PROJETOS DE PAISAGISMO

PROJETO: MARCOS CORREA

REVISÃO: 00

DATA: 18/05/2022

RESPONSÁVEL: MARCOS CORREA SILVA

NÚM DO PROJETO: 2002-2022-PROJ-PAIS-ARG01

AUTORIA: MARCOS CORREA SILVA

ESCALA: 1:500

DESENHO: BANNERI

ENDERECO: RUA PEDRO VITAL, FAZENDA VITAL, COLATINA/ES

TITULO: PROJETO ARQUITETONICO E PROJETO PAISAGISTICO

CONTEUDO: PLANTA IMPLANTACAO TRECHO 2

SEMOB-SECRETARIA MUNICIPAL DE OBRAS

3/15