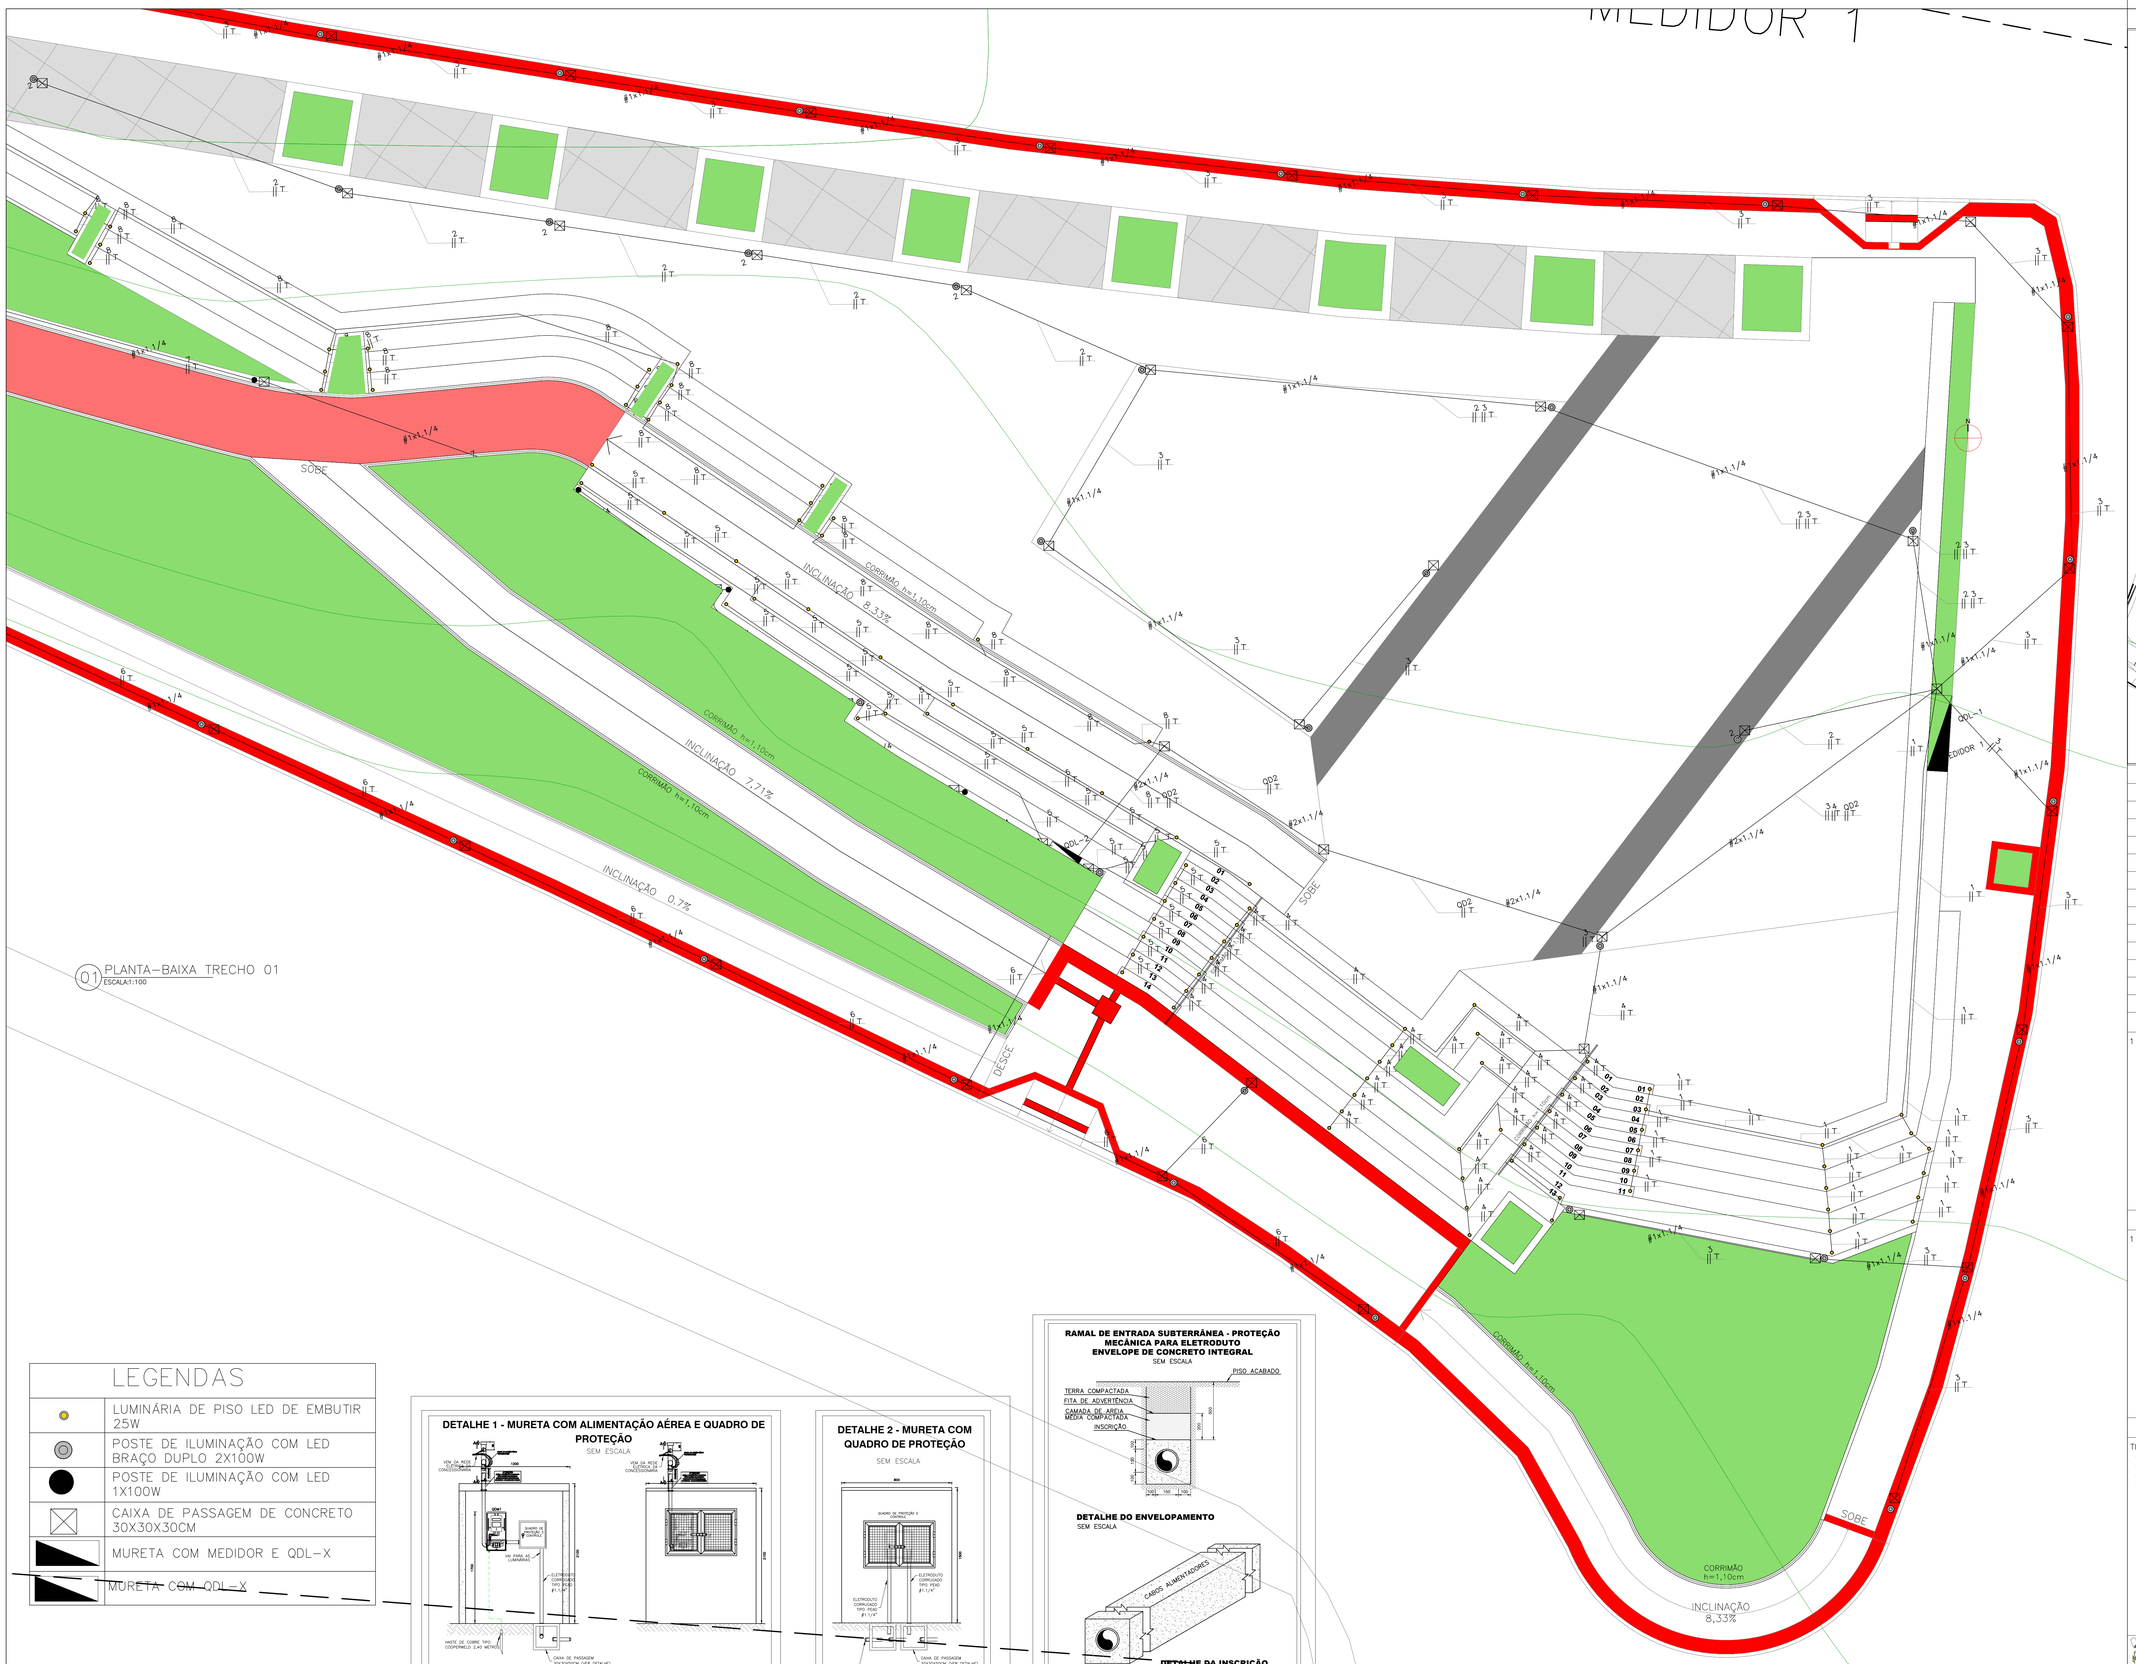

01 PLANTA–BAIXA TRECHO 01
ESCALA:1:100

LEGENDAS

	LUMINÁRIA DE PISO LED DE EMBUTIR 25W
	POSTE DE ILUMINAÇÃO COM LED BRAÇO DUPLO 2X100W
	POSTE DE ILUMINAÇÃO COM LED 1X100W
	CAIXA DE PASSAGEM DE CONCRETO 30X30X30CM
	MURETA COM MEDIDOR E QDL–X
	MURETA COM QDL–X

DETALHE 1 - MURETA COM ALIMENTAÇÃO AÉREA E QUADRO DE PROTEÇÃO
SEM ESCALA

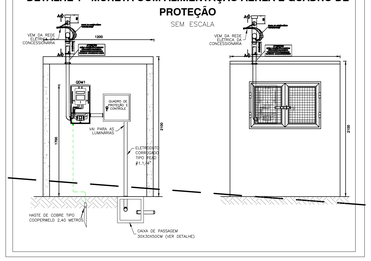

DETALHE 2 - MURETA COM QUADRO DE PROTEÇÃO
SEM ESCALA

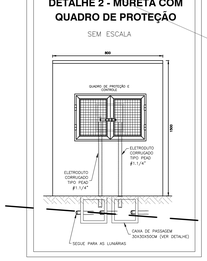

RAMAL DE ENTRADA SUBTERRÂNEA - PROTEÇÃO MECÂNICA PARA ELETRODUTO ENVELOPE DE CONCRETO INTEGRAL
SEM ESCALA

DETALHE DO ENVELOPAMENTO
SEM ESCALA

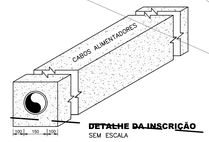

DETALHE DA INSCRIÇÃO
SEM ESCALA

NOTAS:
- A inscrição deverá ser efetuada em baixo relevo, a cada dois metros, com tinta apropriada na cor vermelha;
- Nos casos em que o solo apresentar formação não estável do tipo terreno arenoso, recomenda-se em substituição ao envelope, a instalação de placas de concreto;
- A instalação de fitas de advertência é obrigatória, para toda e qualquer instalação de eletroduto, efetuada de modo subterrâneo;

PLANTA–CHAVE

REFERÊNCIAS

TÍTULO	NÚM. DO PROJETO	REVISÃO

REVISÃO	DATA	AUTOR	EMISSÃO	DESCRIÇÃO

NORMAS UTILIZADAS

1 – NBR 5410:2004 – PROJETOS ELÉTRICOS DE BAIXA TENSÃO;

NOTAS

1 – ELEVAÇÕES EM METROS;

LEGENDAS

TIPOS DE EMISSÃO:
- PARA APROVAÇÃO;
- PARA DETALHAMENTO;
- PARA INFORMAÇÃO;
- PARA CONSTRUÇÃO;

PREFEITURA MUNICIPAL DE COLATINA

SERPENGE SERVIÇOS E PROJETOS DE ENGENHARIA

PROJETO: MARCOS CORREA

SEMOB-SECRETARIA MUNICIPAL DE OBRAS

REVISÃO: 00

NÚM DO PROJETO: 2002_COL_PRAÇA_VITALI_PROJETO ELÉTRICO

ENDEREÇO: RUA PEDRO VITALI, FAZENDA VITALI, COLATINA/ES

DATA: 06/06/2022

AUTORIA: CLAUDIO DE OLIVEIRA

TÍTULO: PROJETO ELÉTRICO

RESPONSÁVEL: MARCOS CORREA SILVA:82860311772 CLAUDIO DE OLIVEIRA CREA 14890/D

ESCALA: INDICADA

DESENHO: GUILHERME

CONTEÚDO: PLANTA IMPLANTAÇÃO TRECHO 01

2/4