




03 CORTE LONGITUDINAL  
ESCALA:1:100

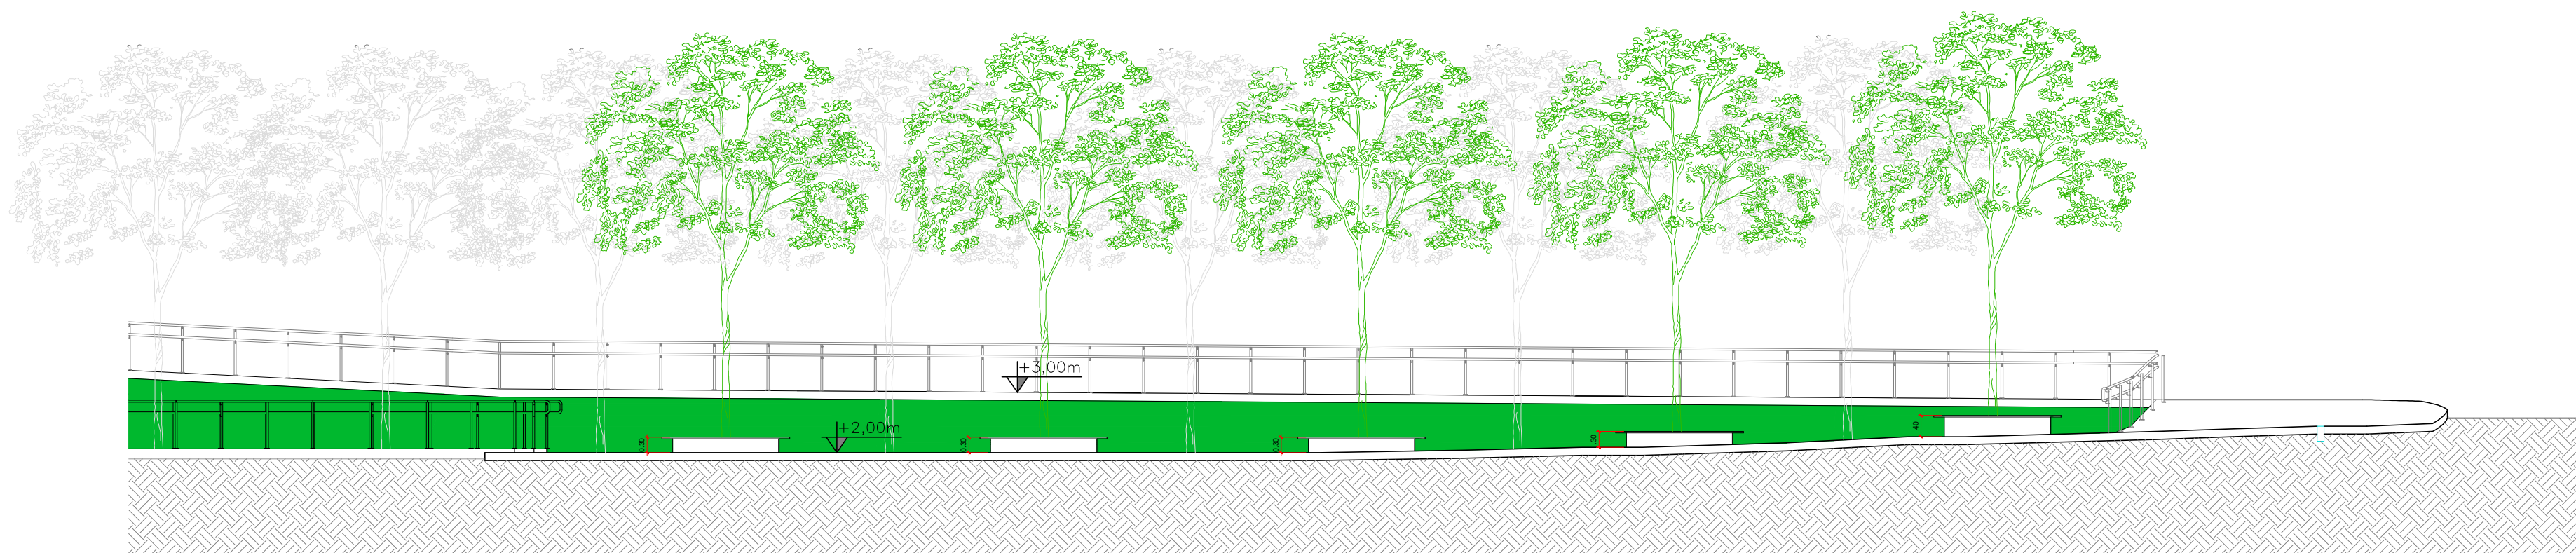


04 CORTE TRANSVERSAL 03  
ESCALA:1:100

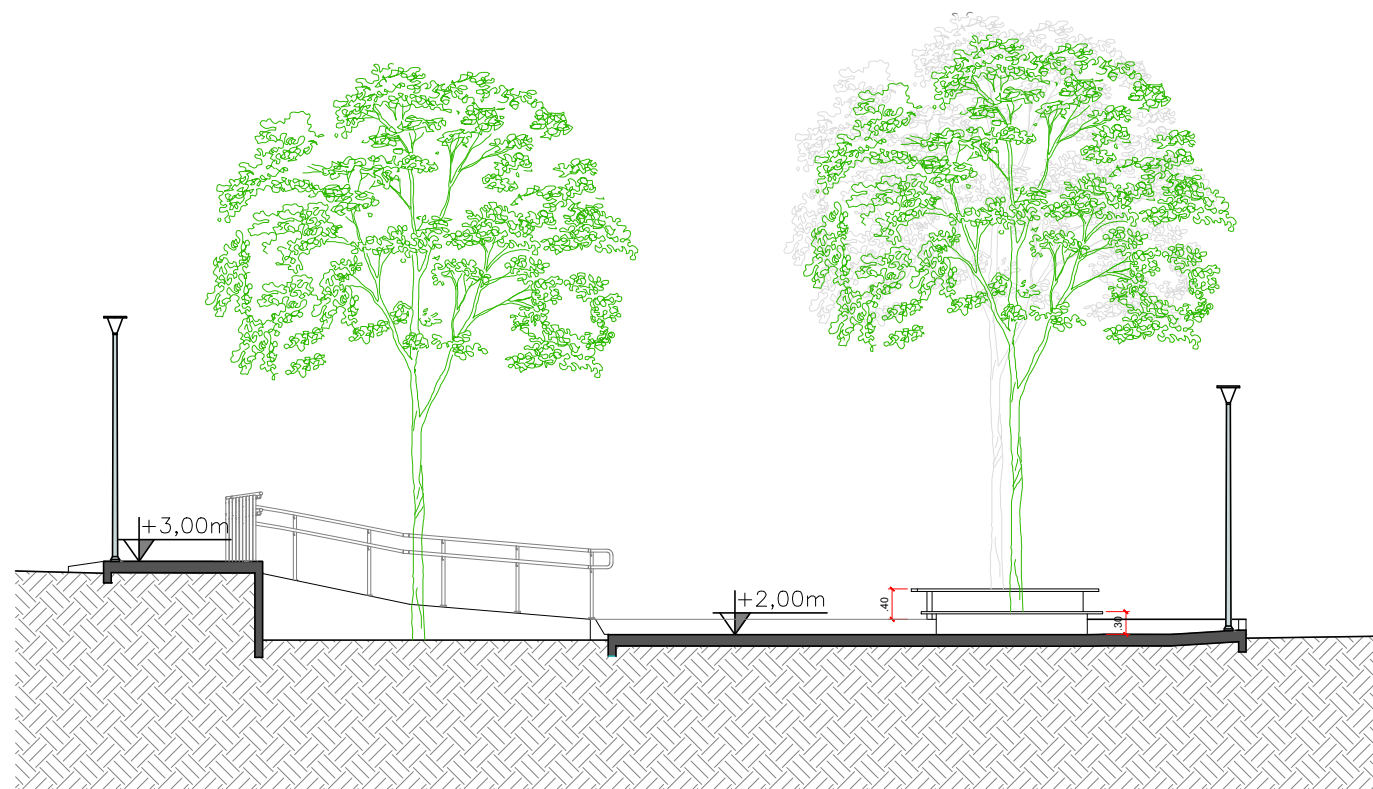


05 CORTE TRANSVERSAL 04  
ESCALA:1:100

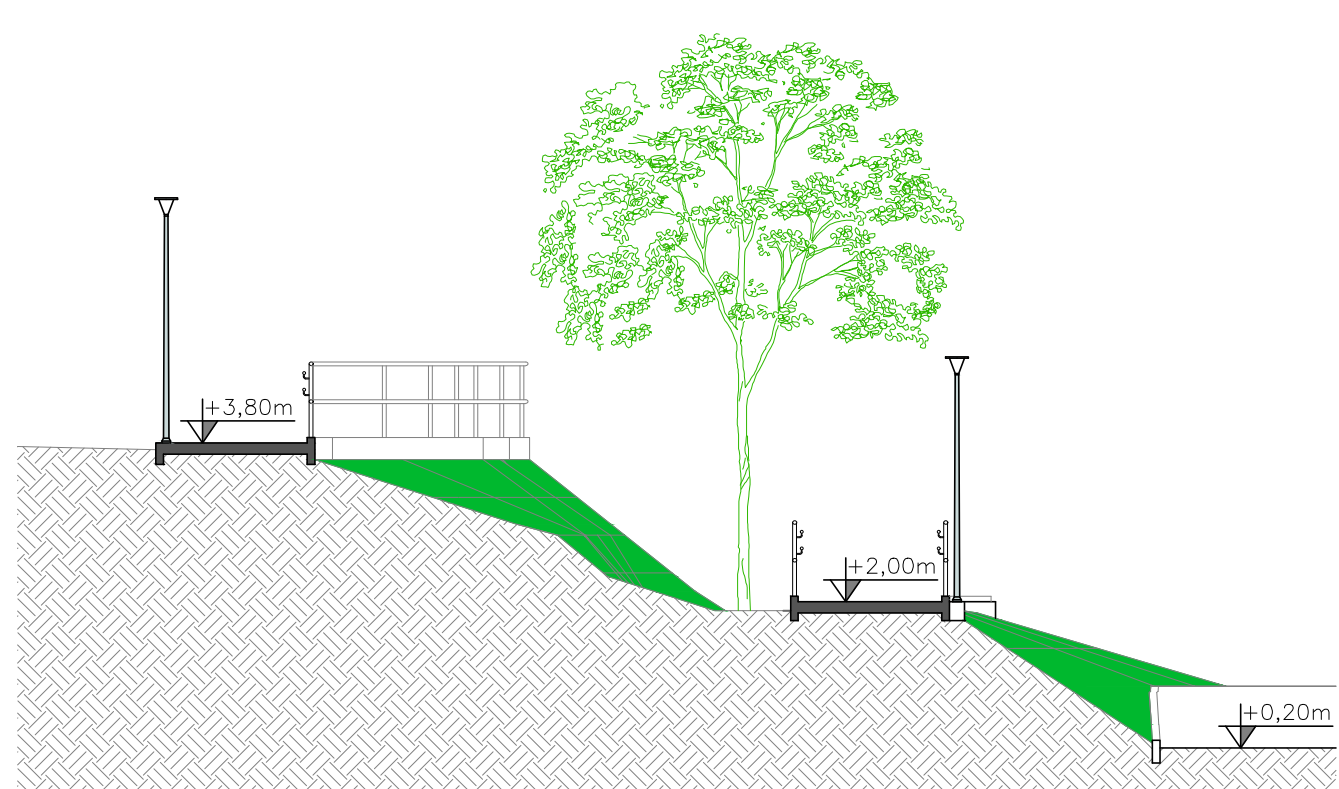

06 CORTE TRANSVERSAL 05  
ESCALA:1:100

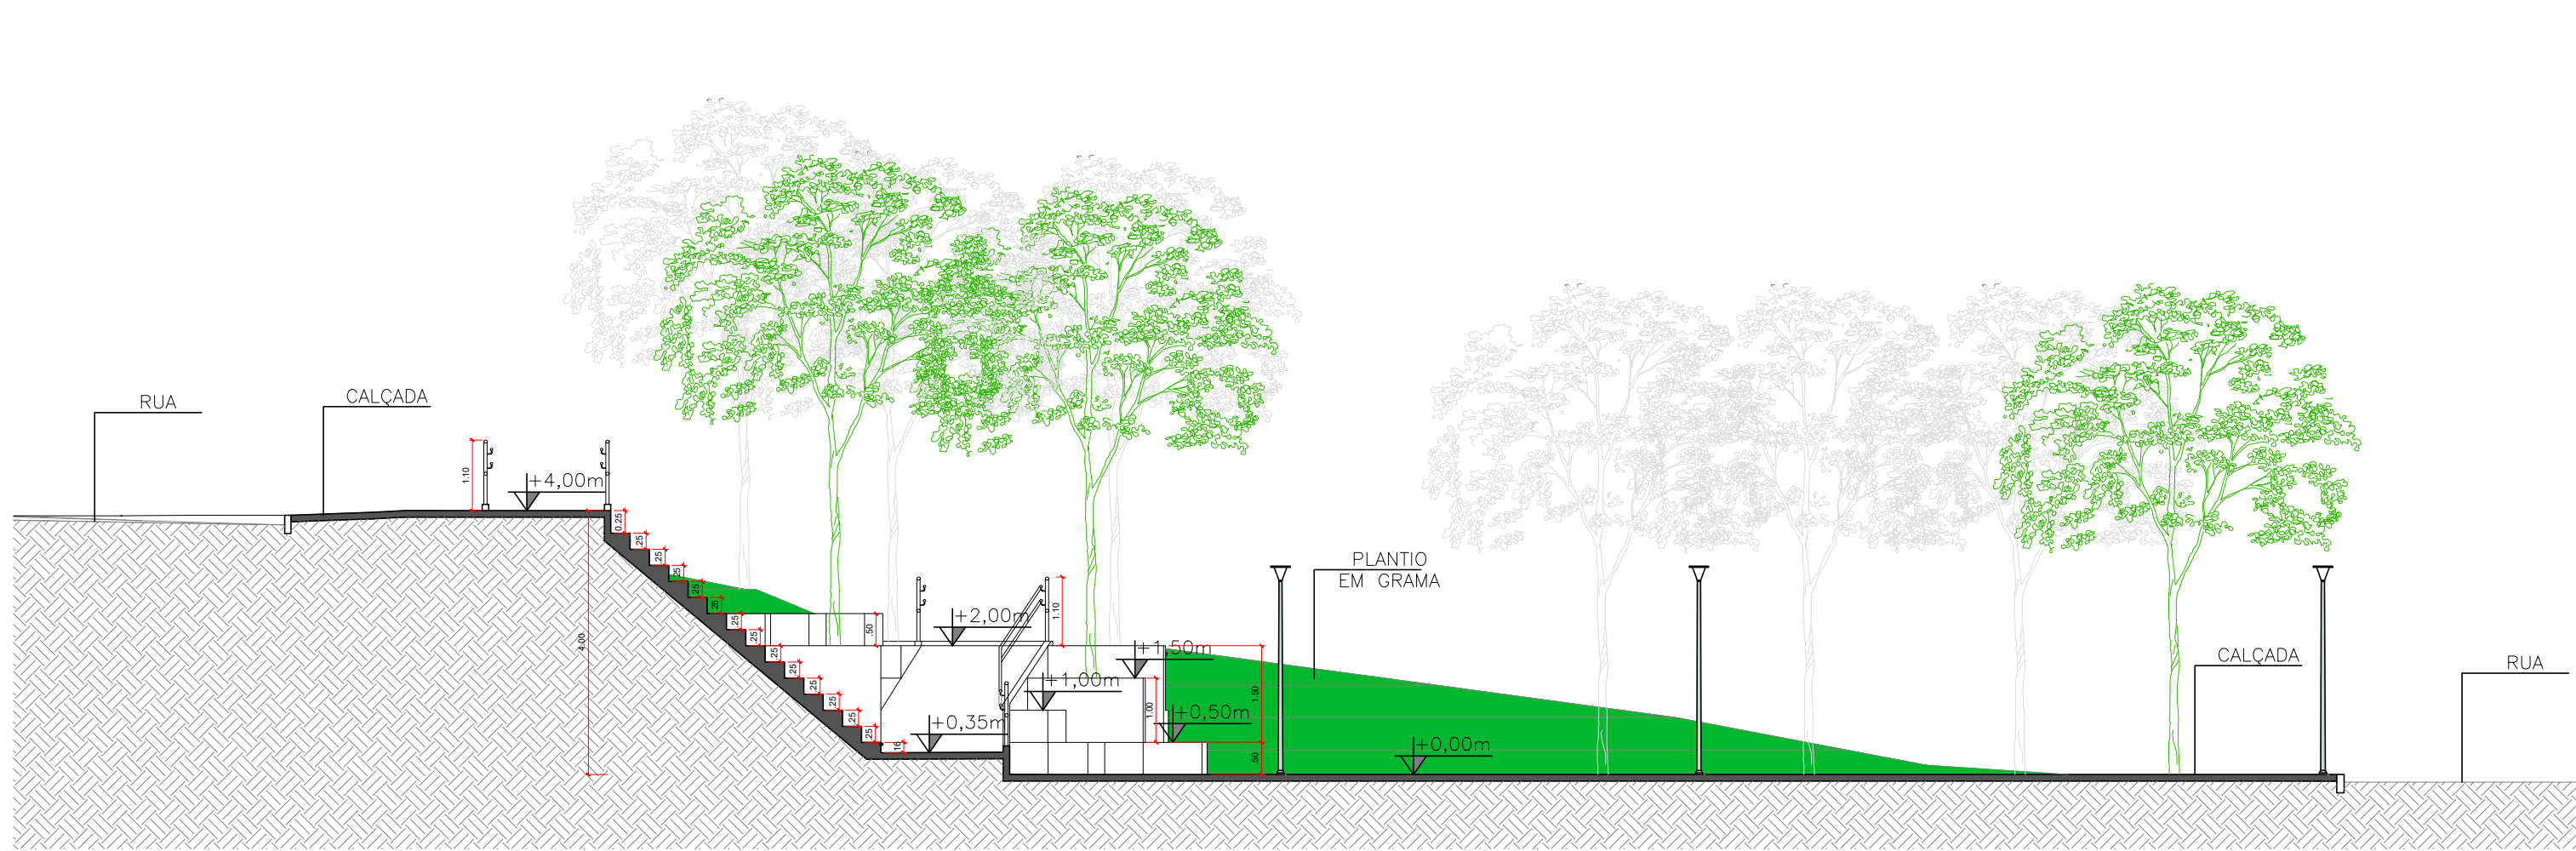

01 CORTE TRANSVERSAL 01  
ESCALA:1:100

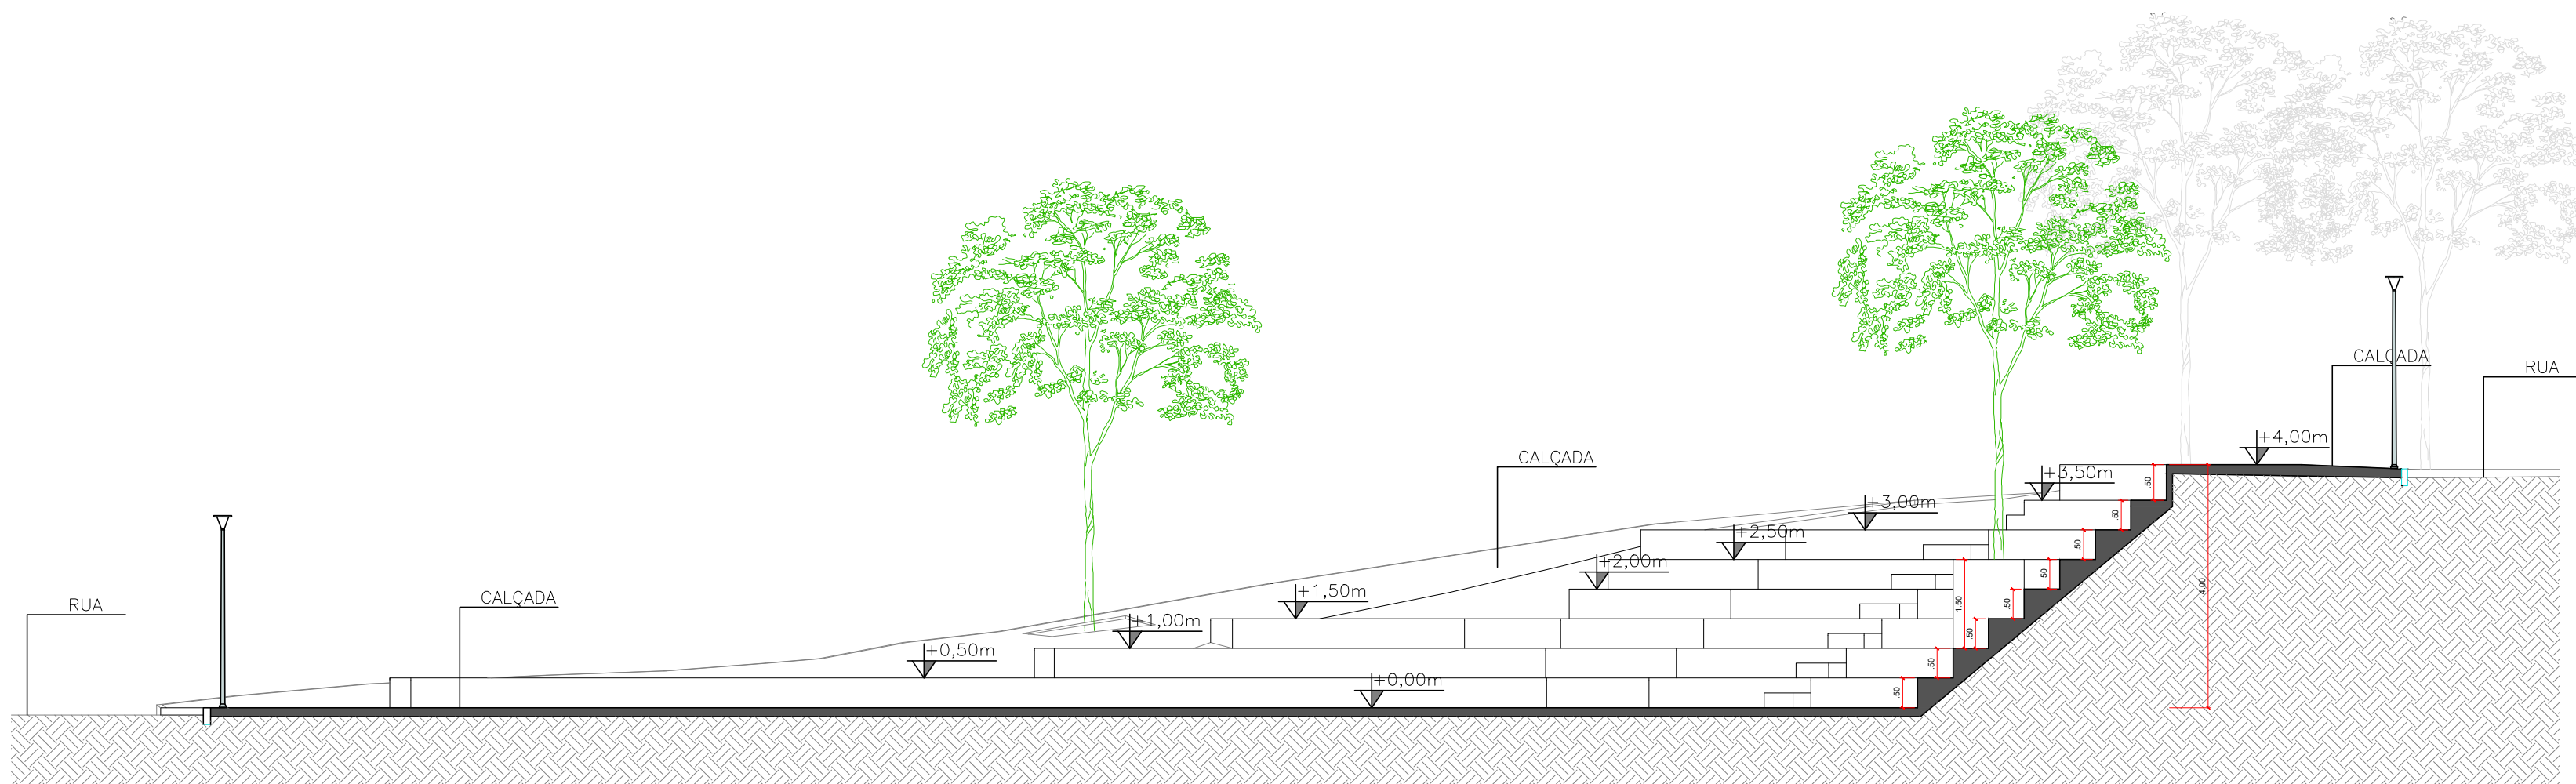

02 CORTE TRANSVERSAL 02  
ESCALA:1:100

REFERÊNCIAS		
TÍTULO	NÚM. DO PROJETO	REVISÃO
LEVANTAMENTO TOPOGRÁFICO	20001-TOP016-001	00

REVISÃO	DATA	AUTOR	EMIÇÃO	DESCRIÇÃO
00	02/10/2020	DFM	PC	EMIÇÃO PARA CONSTRUÇÃO

NORMAS UTILIZADAS	
1	NBR 6492:1994 - REPRESENTAÇÃO DE PROJETOS DE ARQUITETURA;
2	NBR 9050:2015 - ACESSIBILIDADE;

NOTAS
1 - ELEVACOES EM METROS;

LEGENDAS
TIPOS DE EMISSÃO: - PARA APROVAÇÃO; - PARA DETALHAMENTO; - PARA INFORMACAO; - PARA CONSTRUÇÃO;

	<b>PREFEITURA MUNICIPAL DE COLATINA</b>	
PROJETO: MARCOS CORREA	SEMOP-SECRETARIA MUNICIPAL DE OBRAS	
REVISÃO: 00	NÚM DO PROJETO: 2002_COL_PRAÇA_VITALI-ARQ01	ENDEREÇO: RUA PEDRO VITALI, FAZENDA VITALI, COLATINA/ES
DATA: 18/05/2022	AUTORIA: MARCOS CORREA SILVA	TÍTULO: PROJETO ARQUITETONICO E PROJETO PAISAGISTICO
RESPONSÁVEL: MARCOS CORREA SILVA CAU A19761-0	ESCALA: INDICADA	CONTEÚDO: CORTES
	DESENHO: RANNIERI	