



01 PLANTA-BAIXA TRECHO 03
ESCALA:1:100

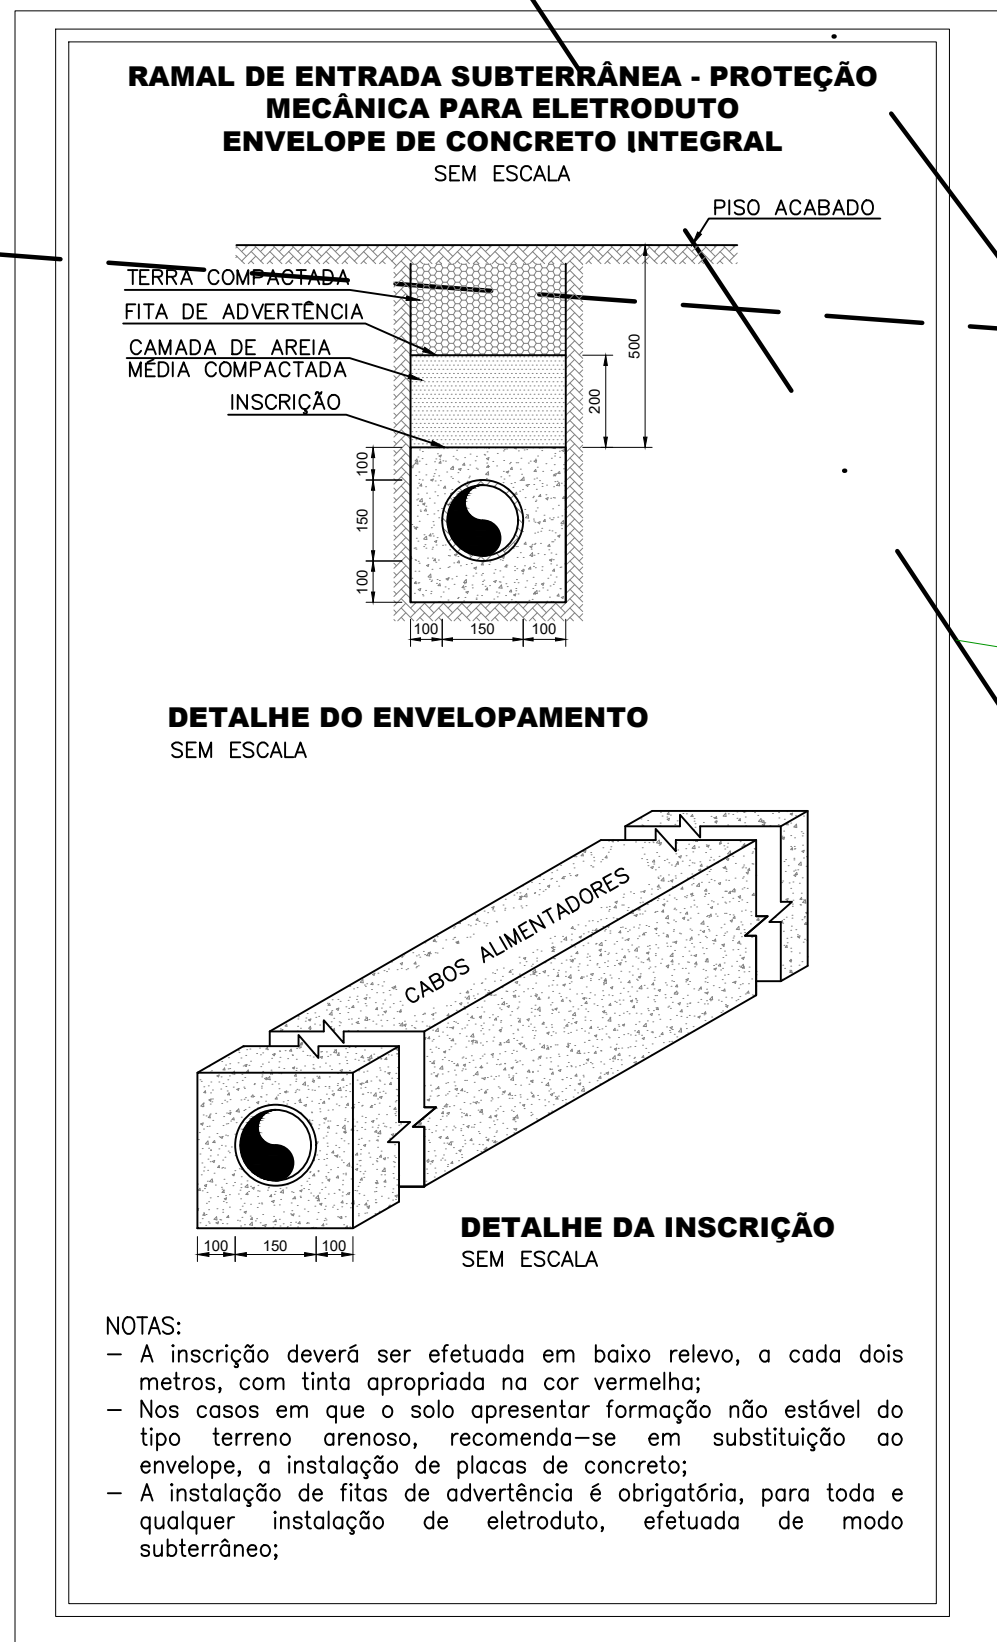

LEGENDAS	
	LUMINÁRIA DE PISO LED DE EMBUTIR 25W
	POSTE DE ILUMINAÇÃO COM LED BRAÇO DUPLO 2X100W
	POSTE DE ILUMINAÇÃO COM LED 1X100W
	CAIXA DE PASSAGEM DE CONCRETO 30X30X30CM
	MURETA COM MEDIDOR E QDL-X
	MURETA COM QDL-X

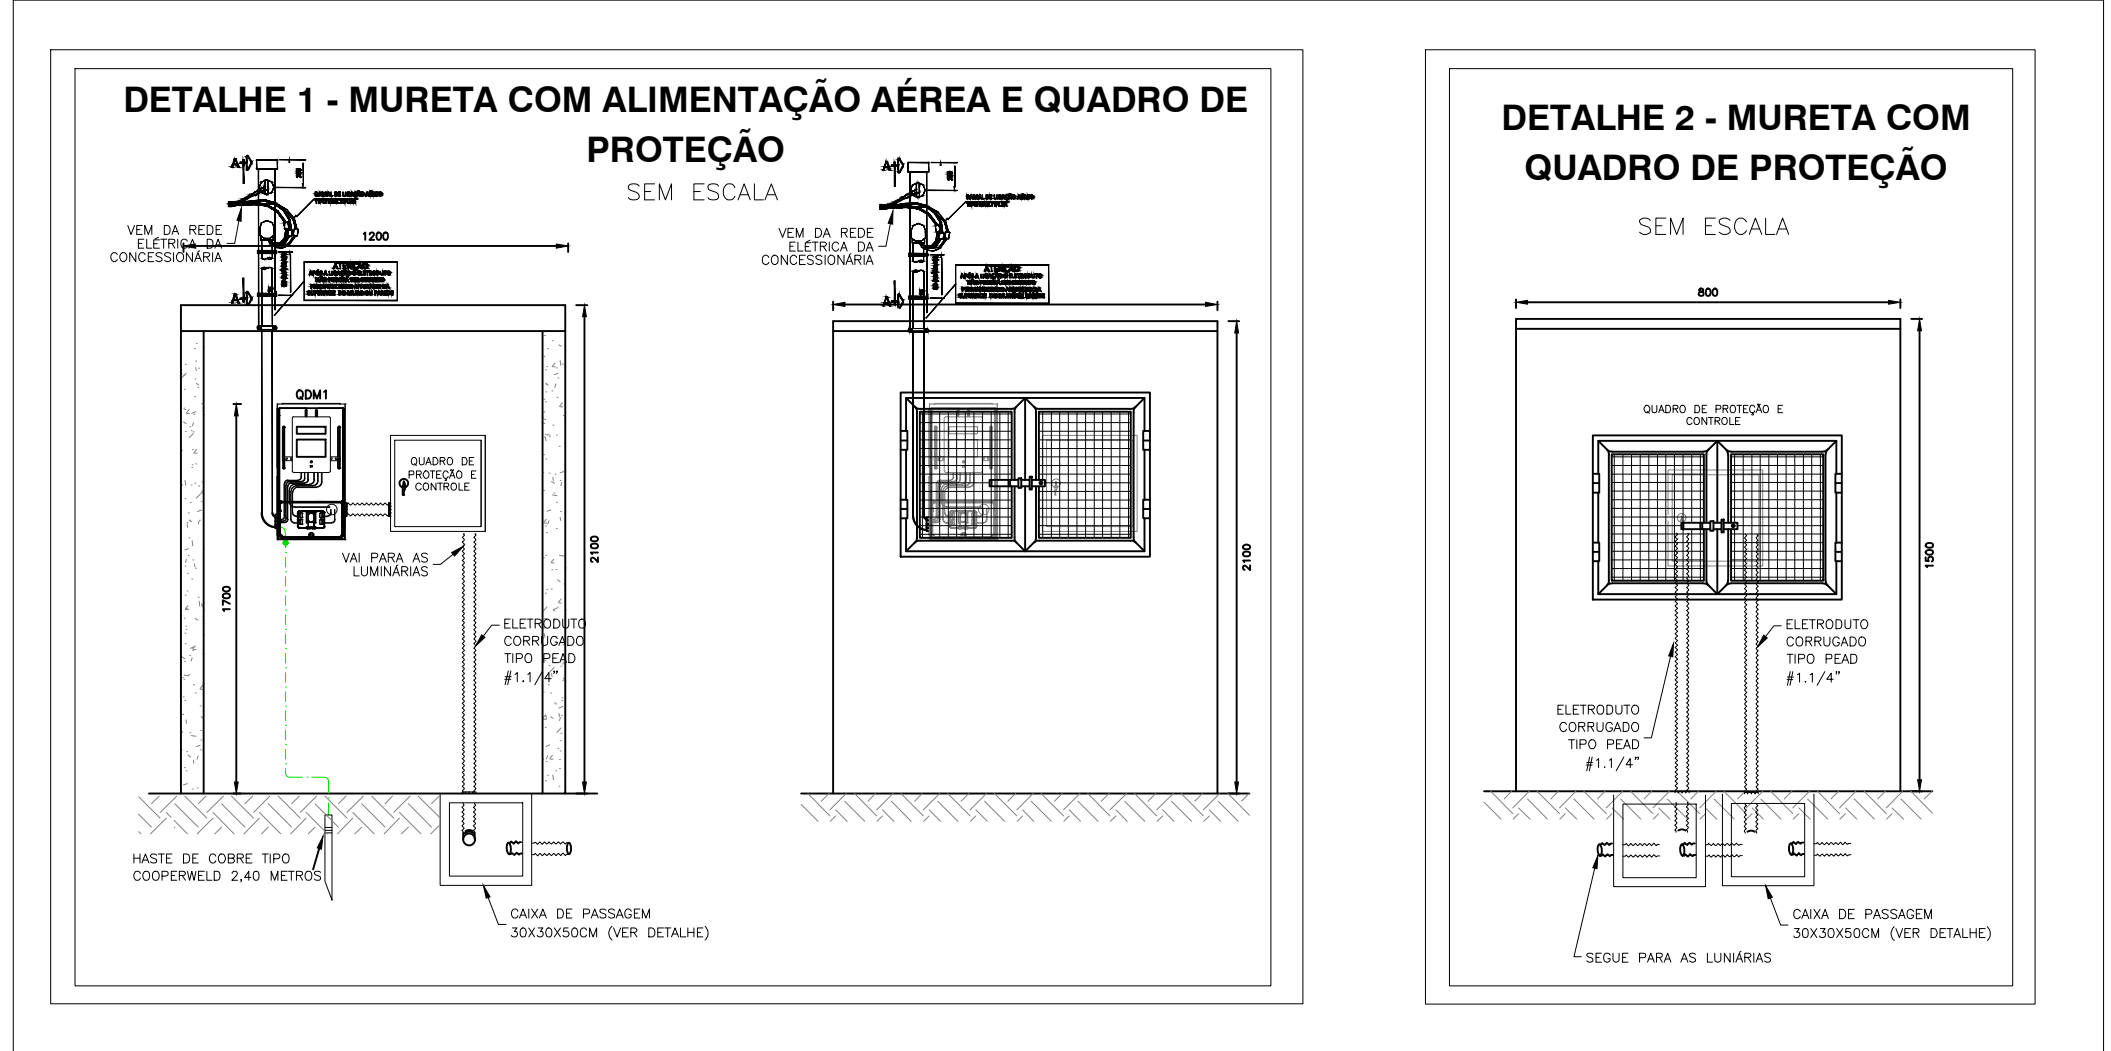

REFERÊNCIAS		
TÍTULO	NÚM. DO PROJETO	REVISÃO

REVISÃO	DATA	AUTOR	EMIÇÃO	DESCRIÇÃO

NORMAS UTILIZADAS	
1 - NBR 5410:2004 - PROJETOS ELÉTRICOS DE BAIXA TENSÃO;	

NOTAS	
1 - ELEVÇÕES EM METROS;	

LEGENDAS	
TIPOS DE EMISSÃO: - PARA APROVAÇÃO; - PARA DETALHAMENTO; - PARA INFORMAÇÃO; - PARA CONSTRUÇÃO;	

PREFEITURA MUNICIPAL DE COLATINA

PROJETO: MARCOS CORREA

REVISÃO: 00

DATA: 06/06/2022

RESPONSÁVEL: CLAUDIO DE OLIVEIRA

SEMOP-SECRETARIA MUNICIPAL DE OBRAS

ENDEREÇO: RUA PEDRO VITALI, FAZENDA VITALI, COLATINA/ES

TÍTULO: PROJETO ELÉTRICO

CONTEÚDO: PLANTA IMPLANTAÇÃO TRECHO 3

SERPENGE
SERVIÇOS E PROJETOS DE ENGENHARIA

4/4