




01 PLANTA-BAIXA TRECHO 01
ESCALA 1:100

LEGENDAS		
	LUMINÁRIA DE PISO LED DE EMBUTIR 25W	228
	POSTE DE ILUMINAÇÃO COM LED REFLETOR INTERNO 100W	86
	LIXEIRA	23
	BICICLETÁRIO	14
	BEBEDOURO	3

QUADRO DE LEGENDAS DE PISO		
	PLANTIO DE GRAMA ESMERALDA	1.843,52m²
	PISO 100x100cm ANTI-DERRAPANTE	273,91m²
	PISO EM GRANITO	32,88m²
	PISO 100x100cm ANTI-DERRAPANTE	201,93m²
	PISO EMBORRACHADO PASTILHADO 100X100cm;16mm	145,20m²
	ÁREA CALÇADA	861,41m²
	ASSENTO DE BANCO ARQUIBANCADA	485,38m²
	PISO TÁTIL	183,51m²
	CAMINHO BOSQUE	327,56²

QUADRO DE ÁREAS	
ÁREA TOTAL TERRENO	4.331,57m²
ÁREA PLAYGROUND PISO BORRACHA	92,50m²
ÁREA ACADEMIA 3ª IDADE PISO BORRACHA	52,70m²
ÁREA DE CALÇADA	861,41m²
ÁREA DE PISO TÁTIL	183,51m²
ÁREA ARQUIBANCADAS	230,33m²
ÁREA DE RAMPAS	92,34m²
ÁREA GRAMADA	1.843,52m²
ÁREA DE PISO TIPO 1	201,93m²
ÁREA DE PISO TIPO 2	273,91m²
ÁREA DE PISO TIPO 3	32,88m²

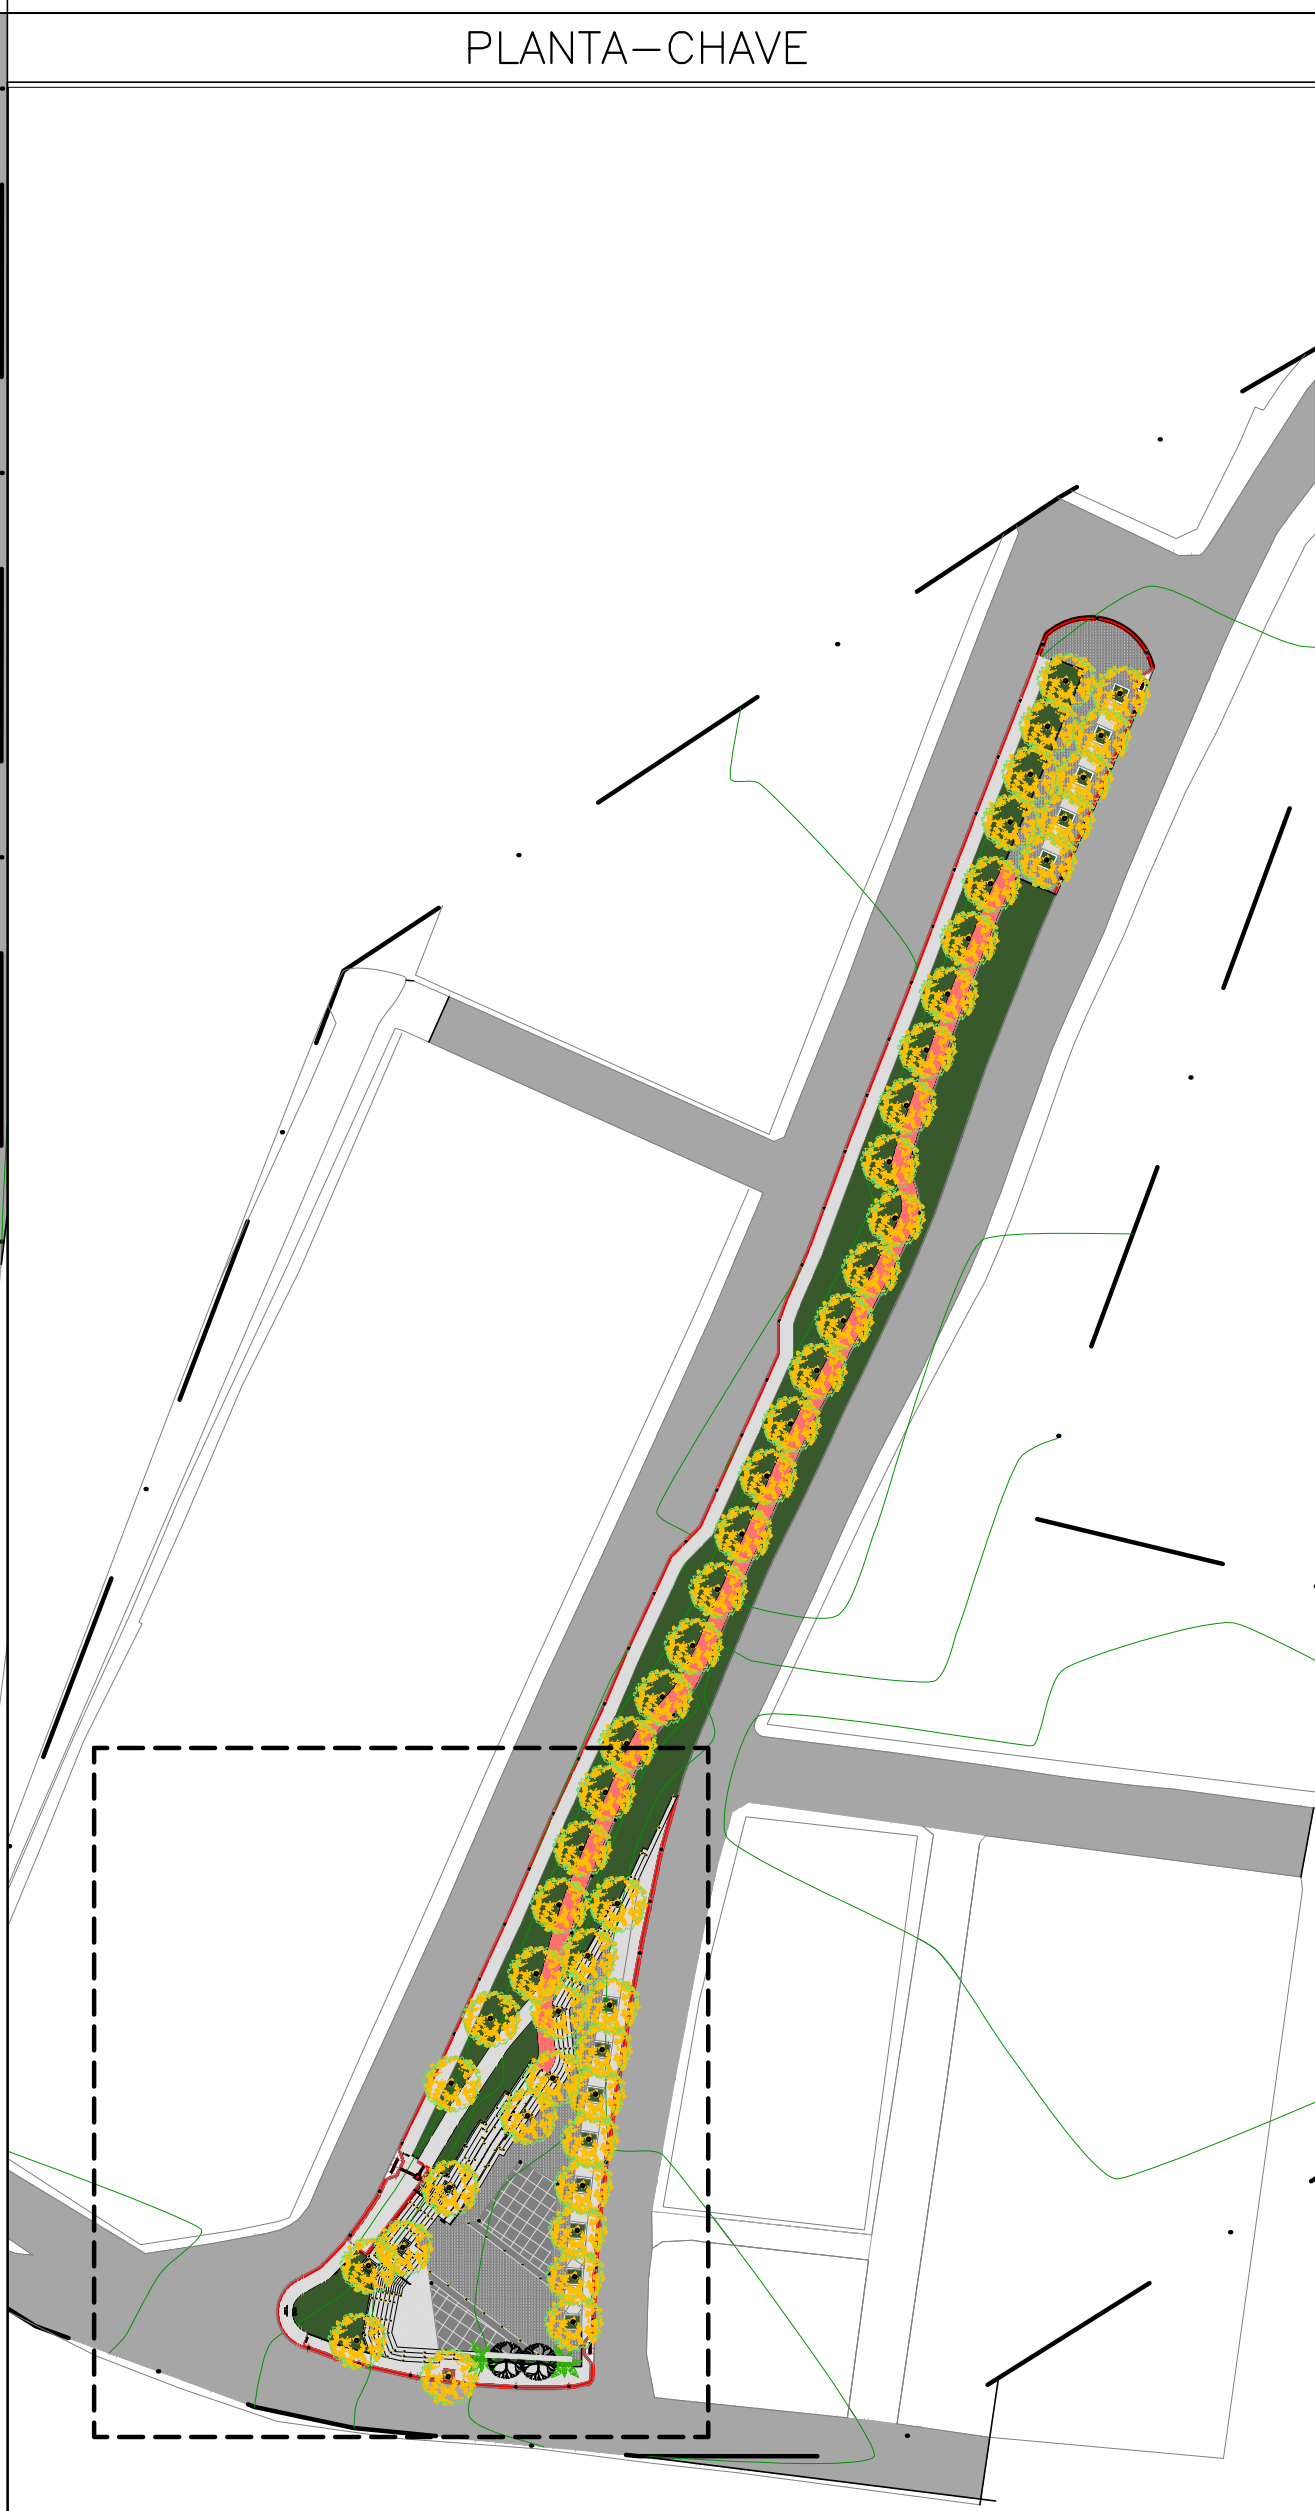

REFERÊNCIAS				
TÍTULO			NÚM. DO PROJETO	REVISÃO
LEVANTAMENTO TOPOGRÁFICO			20001—TOP016—001	00
REVISÃO	DATA	AUTOR	EMIÇÃO	DESCRIÇÃO
00	02/10/2020	DFM	PC	EMIÇÃO PARA CONSTRUÇÃO

NORMAS UTILIZADAS	
1 - NBR 6492:1994 - REPRESENTAÇÃO DE PROJETOS DE ARQUITETURA;	
2 - NBR 9050:2015 - ACESSIBILIDADE;	

NOTAS	
1 - ELEVACOES EM METROS;	

LEGENDAS	
TIPOS DE EMISSÃO:	
- PARA APROVAÇÃO;	
- PARA DETALHAMENTO;	
- PARA INFORMAÇÃO;	
- PARA CONSTRUÇÃO;	



PREFEITURA MUNICIPAL DE COLATINA



SEMOB-SECRETARIA MUNICIPAL DE OBRAS

PROJETO: MARCOS CORREA

REVISÃO: 00

DATA: 18/05/2022

RESPONSÁVEL: MARCOS CORREA SILVA CAU A197E1-D

NOM DO PROJETO: 2002_COL_PRAÇA_VITALI-AR001

AUTORIA: MARCOS CORREA SILVA

ESCALA: INDICADA

DESENHO: RANIERI

ENDEREÇO: RUA PEDRO VITALI, FAZENDA VITALI, COLATINA/ES

TÍTULO: PROJETO ARQUITETONICO E PROJETO PAISAGISTICO

CONTEÚDO: PLANTA IMPLANTAÇÃO TRECHO 01

2/15