


01 PLANTA DE PISO  
ESCALA: 1/50

- PISO INTERTRAVADO PAV-S NATURAL –  
ASSENTAMENTO TIPO TIJOLINHO 55,77M<sup>2</sup>
- PISO INTERTRAVADO PAV-S COLORIDO –  
ASSENTAMENTO TIPO ESPINHA DE PEIXE 39,87M<sup>2</sup>
- CONCRETO FCK=25 Mpa 6,39M<sup>2</sup>
- PISOGRAMA 19,40M<sup>2</sup>
- AREIA 23,69M<sup>2</sup>

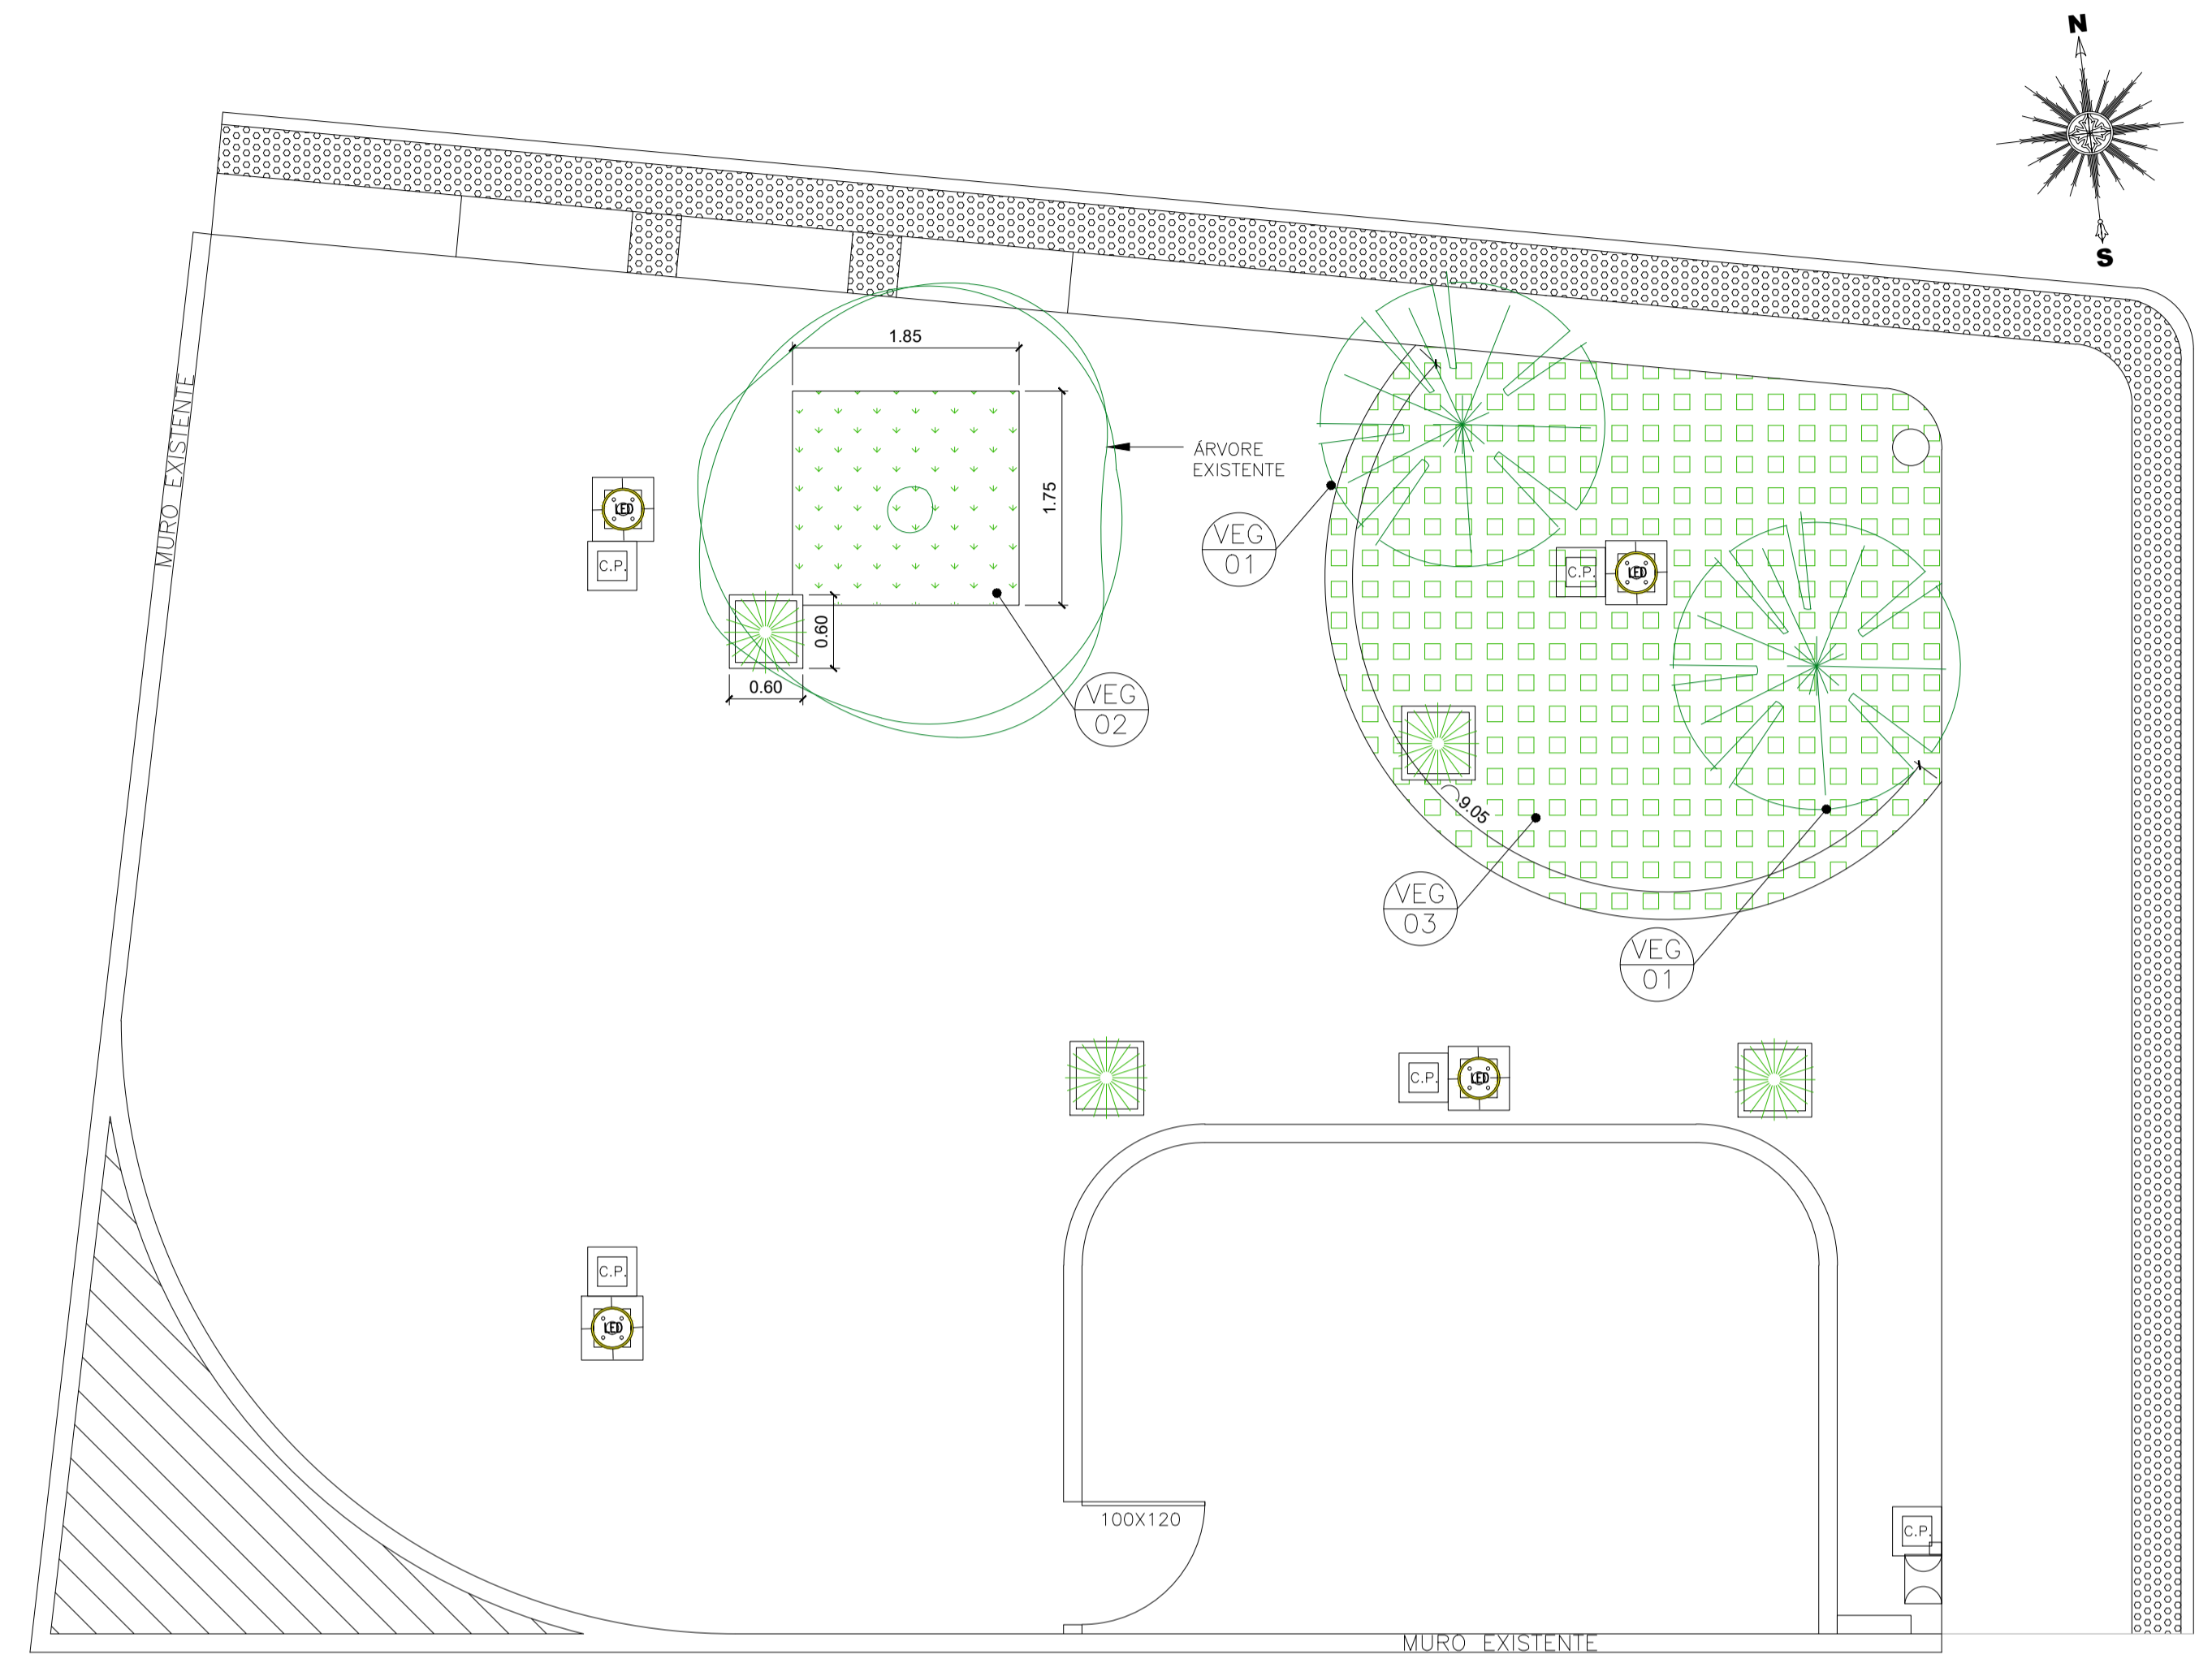

02 PLANTA DE PAISAGISMO  
ESCALA: 1/50

ESPECIFICAÇÕES PAISAGISMO		
	VEGETAÇÃO 1	ÁRVORES DE PEQUENO PORTE – IPE ANÃO / MANCÁ DA SERRA
	VEGETAÇÃO 2	FORRAÇÃO AMENDOIM RASTEIRO
	VEGETAÇÃO 3	PISO GRAMA

 <b>PREFEITURA DE Colatina</b> OBRAS	PROJETO: REFORMA PRAÇA DE VIVÊNCIA	ENDEREÇO: AVENIDA PRESIDENTE KENEDY MARIA ISMÊNIA COLATINA-ES
	CONTEÚDO: PLANTA DE PISO PLANTA DE PAISAGISMO	PROFISSIONAL: --- CARLOS HENRIQUE ROSSIN --- CAU - A275266-2
ESCALA: 1/50	DATA: SET/2022	03/03
DESENHO: BETHÂNIA ZANI		FORMATO DA FOLHA: A1