



1 FACHADA 01  
1/50

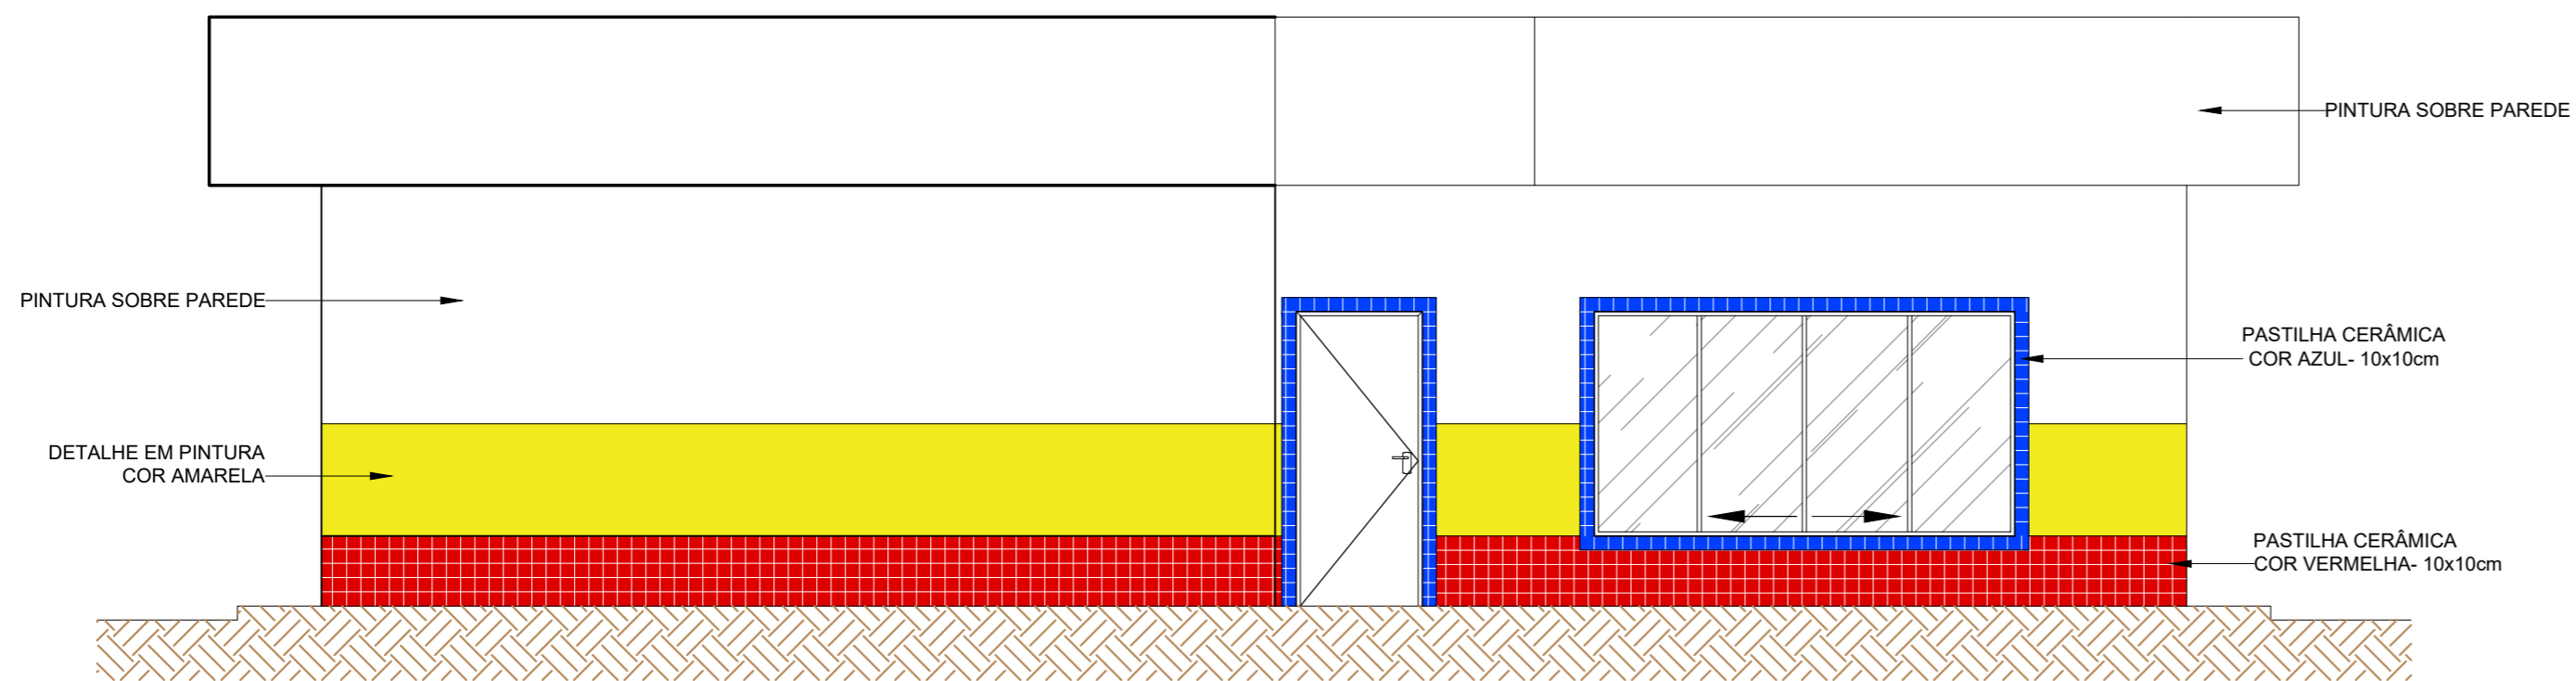

2 FACHADA 02  
1/50

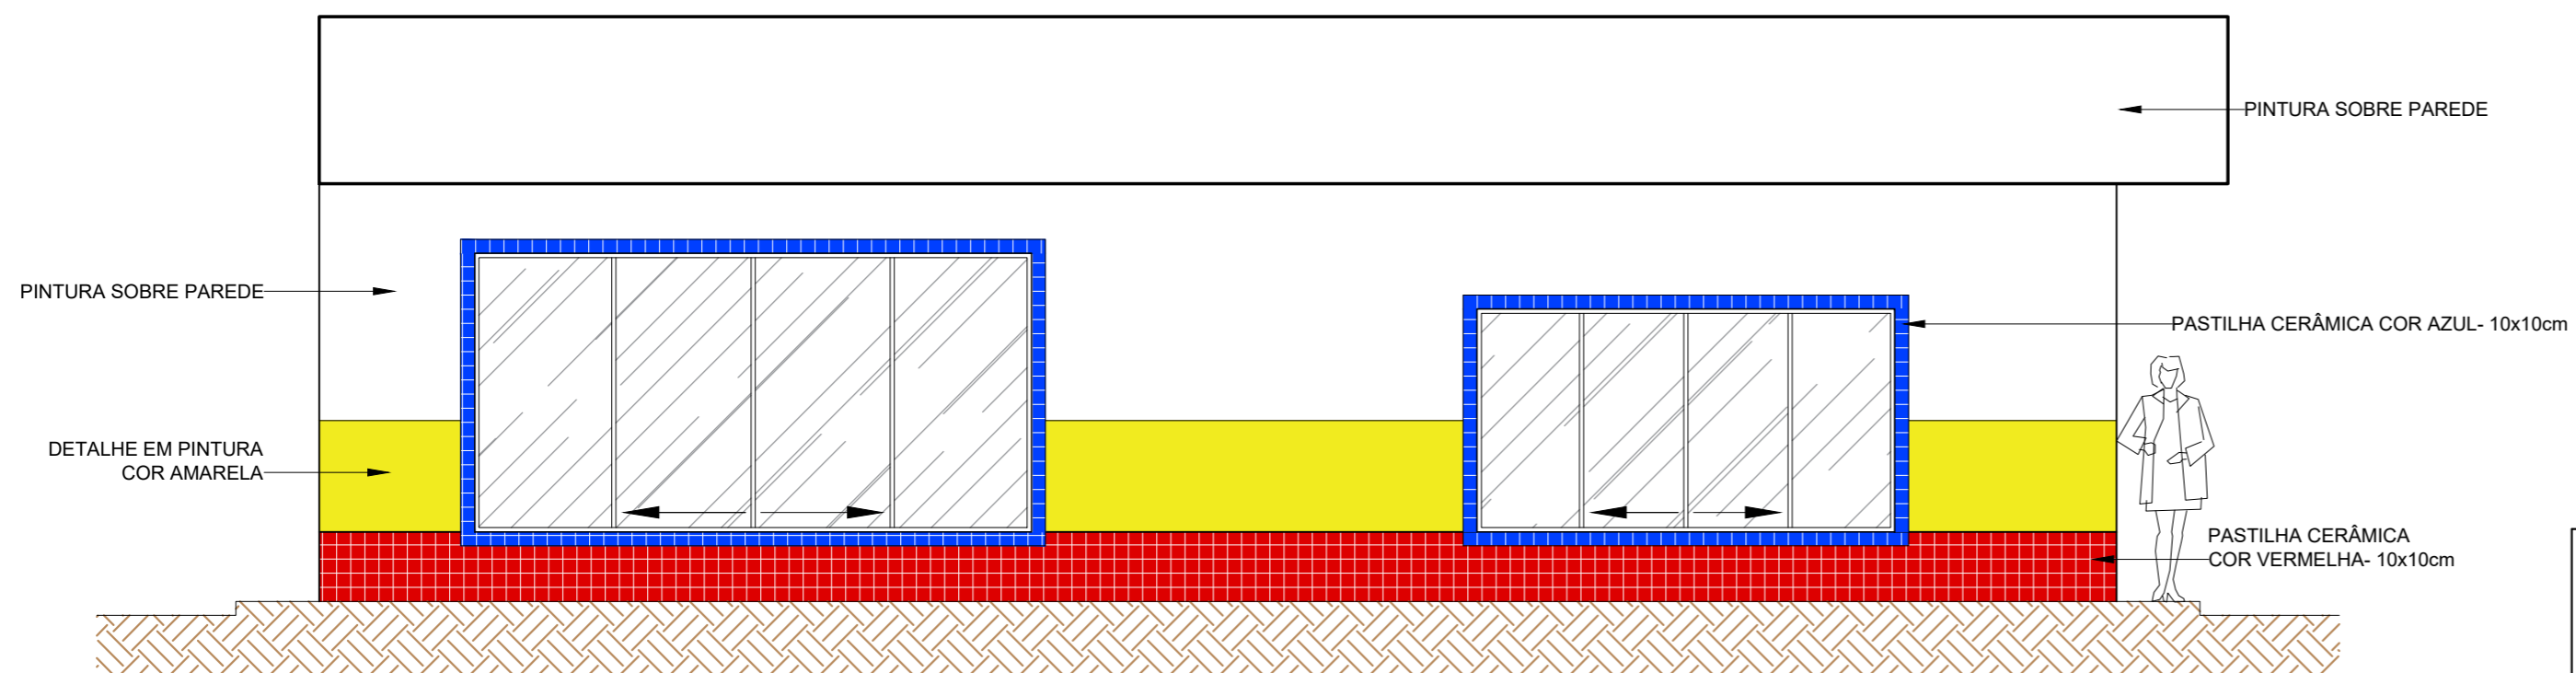

3 FACHADA 03  
1/50



PROJETO:  
AMPLIAÇÃO / CEIM "PROFESSORA  
ZITA BOTELHO DE ALMEIDA"  
CONTEÚDO:  
FACHADAS

ENDEREÇO:  
AV. TAILÂNDIA  
BAIRRO COLUMBIA  
COLATINA-ES

AUTOR/RESPONSÁVEL:  
CARLOS HENRIQUE ROSSIN  
CAU - A275266-2

ESCALA:  
INDICADAS  
DESENHO:  
BIANCA / CARLOS / DANIELA

DATA:  
JUN/2023

5/5