




DETALHE ILUSTRATIVO TOMADA DUPLA 2P+T CAIXA 4x2 SEM ESCALA

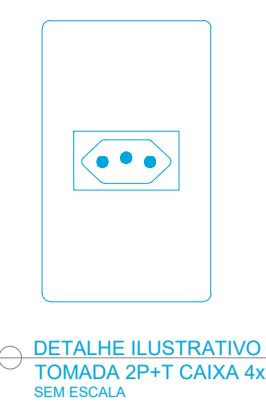


DETALHE ILUSTRATIVO TOMADA 2P+T CAIXA 4x2 SEM ESCALA

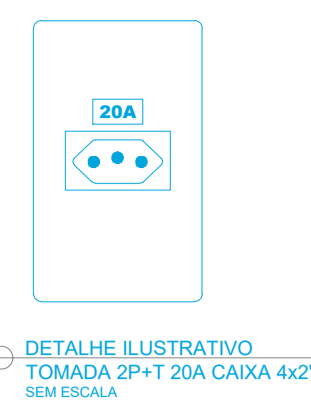


DETALHE ILUSTRATIVO TOMADA 2P+T 20A CAIXA 4x2 SEM ESCALA

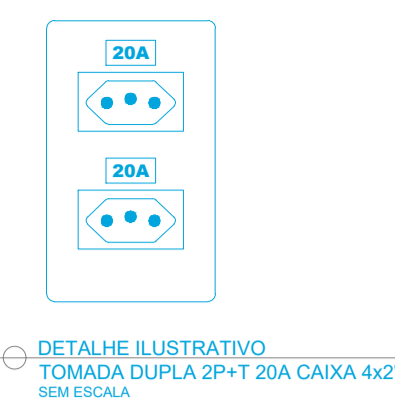


DETALHE ILUSTRATIVO TOMADA DUPLA 2P+T 20A CAIXA 4x2 SEM ESCALA

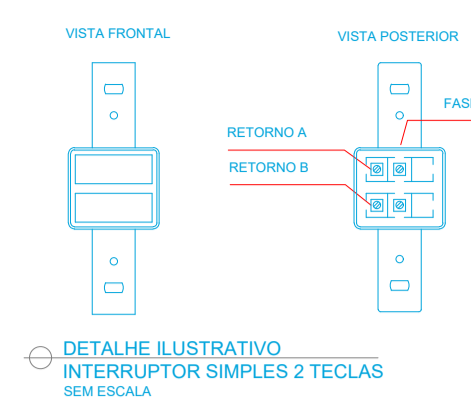


DETALHE ILUSTRATIVO INTERRUPTOR SIMPLES 2 TECLAS SEM ESCALA

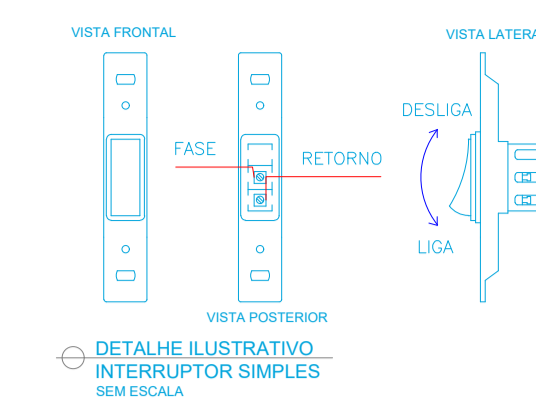


DETALHE ILUSTRATIVO INTERRUPTOR SIMPLES SEM ESCALA

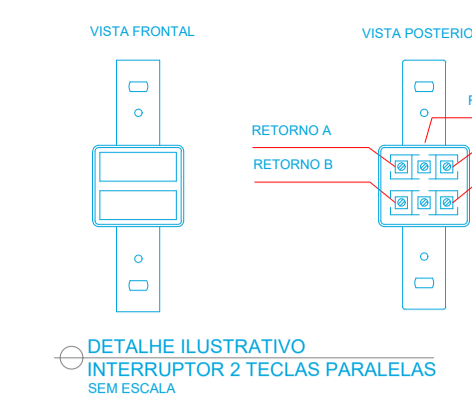


DETALHE ILUSTRATIVO INTERRUPTOR 2 TECLAS PARALELAS SEM ESCALA

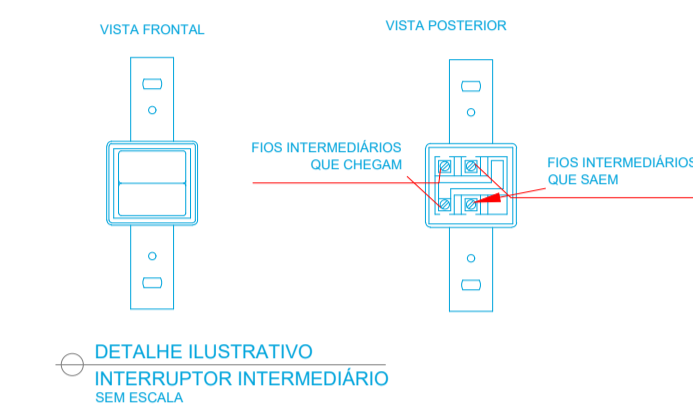


DETALHE ILUSTRATIVO INTERRUPTOR INTERMEDIÁRIO SEM ESCALA

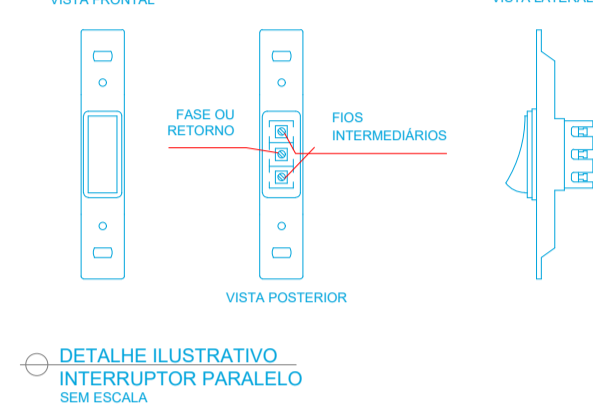

DETALHE ILUSTRATIVO INTERRUPTOR PARALELO SEM ESCALA


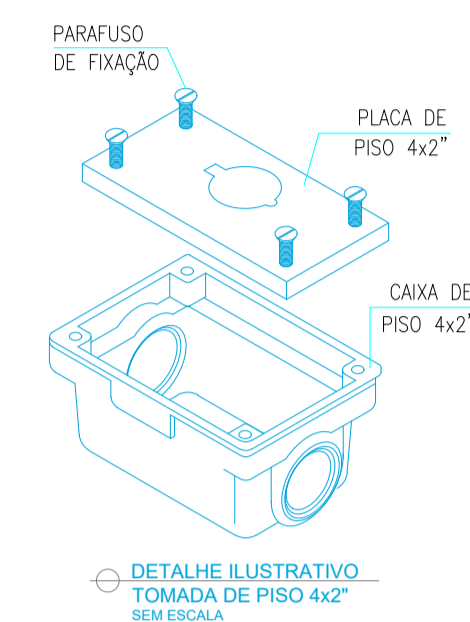


DETALHE ILUSTRATIVO TOMADA DE PISO 4x2 SEM ESCALA

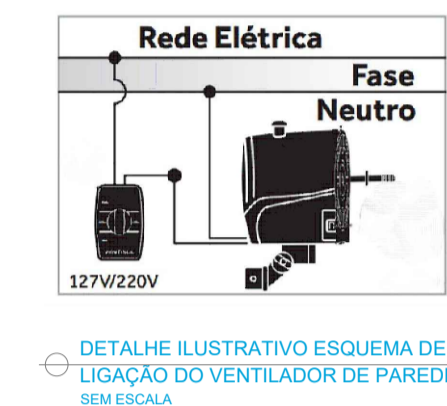


DETALHE ILUSTRATIVO ESQUEMA DE LIGAÇÃO DO VENTILADOR DE PAREDE SEM ESCALA

DETALHE 01 – COMANDOS, TOMADAS E INTERRUPTORES SEM ESC.

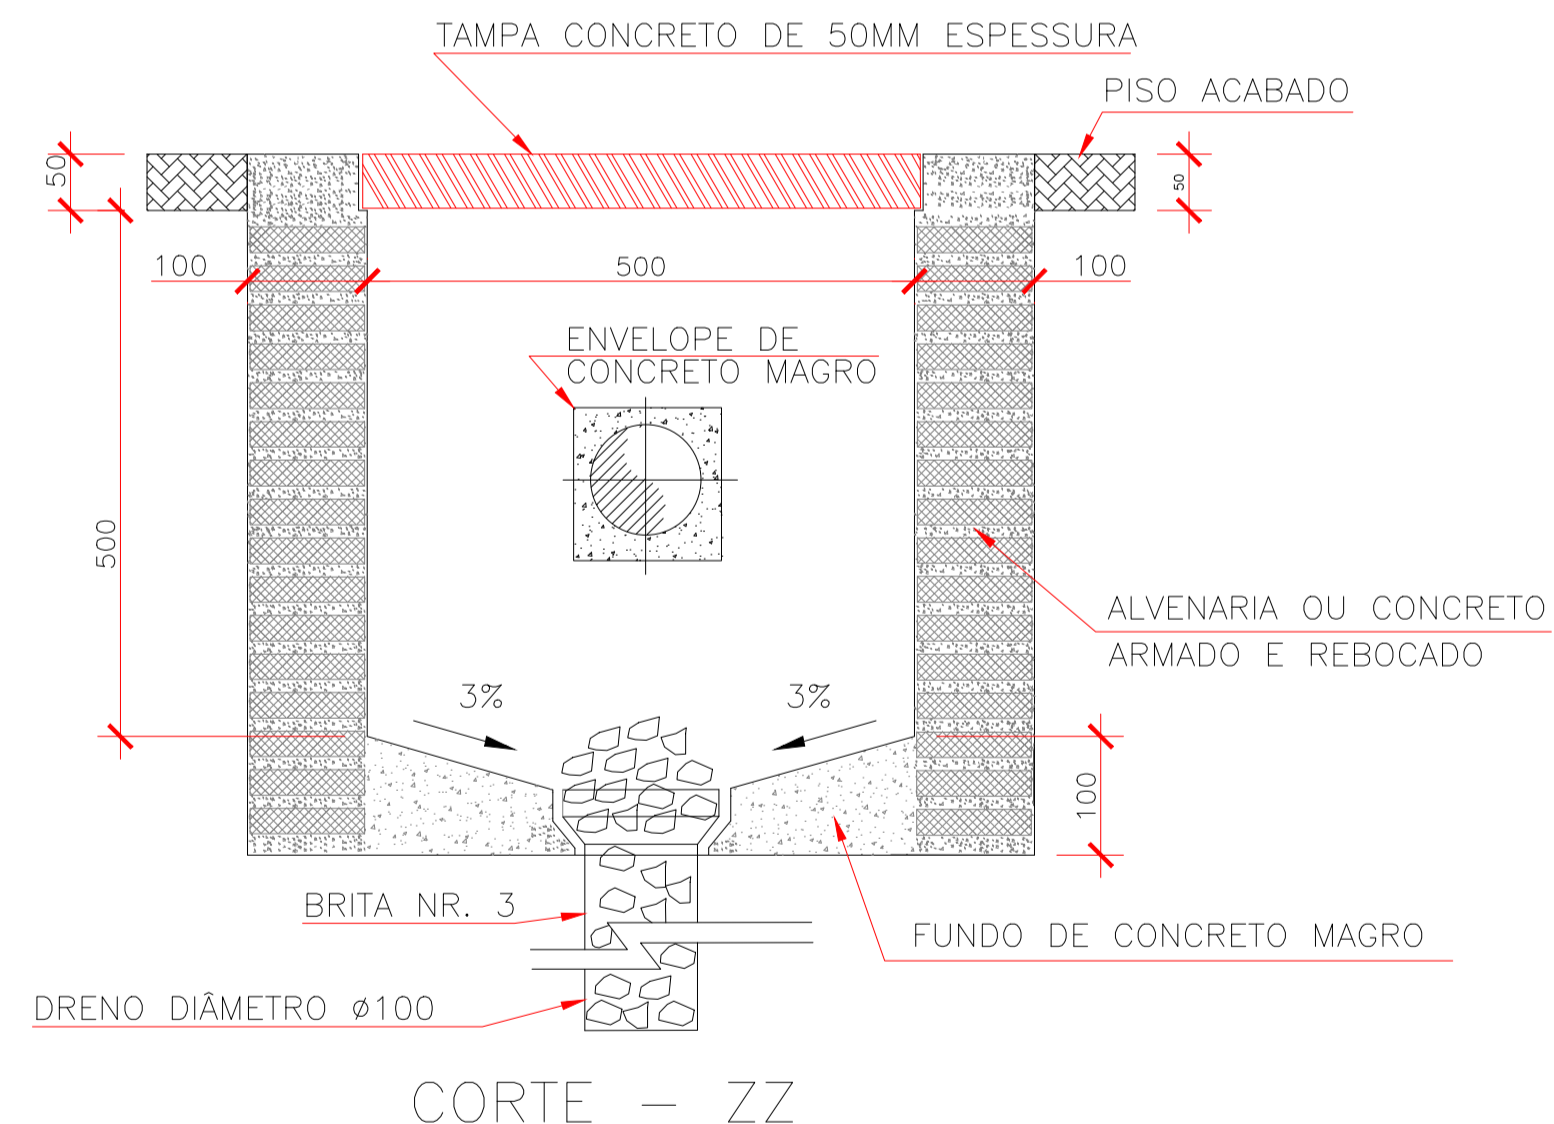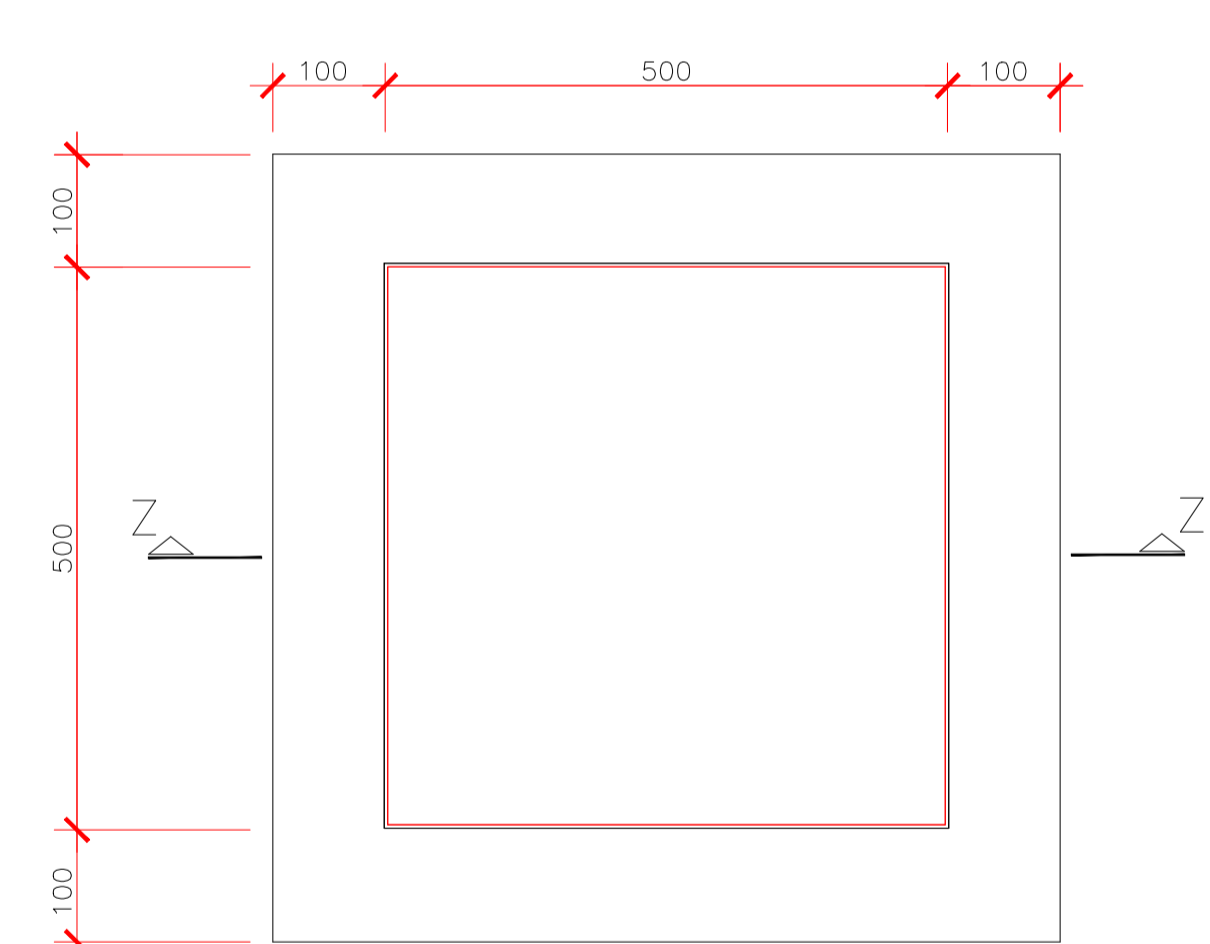


DETALHE 02 – CAIXA DE PASSAGEM 500X500X500 SEM ESC.

DETALHE DO ENVELOPAMENTO

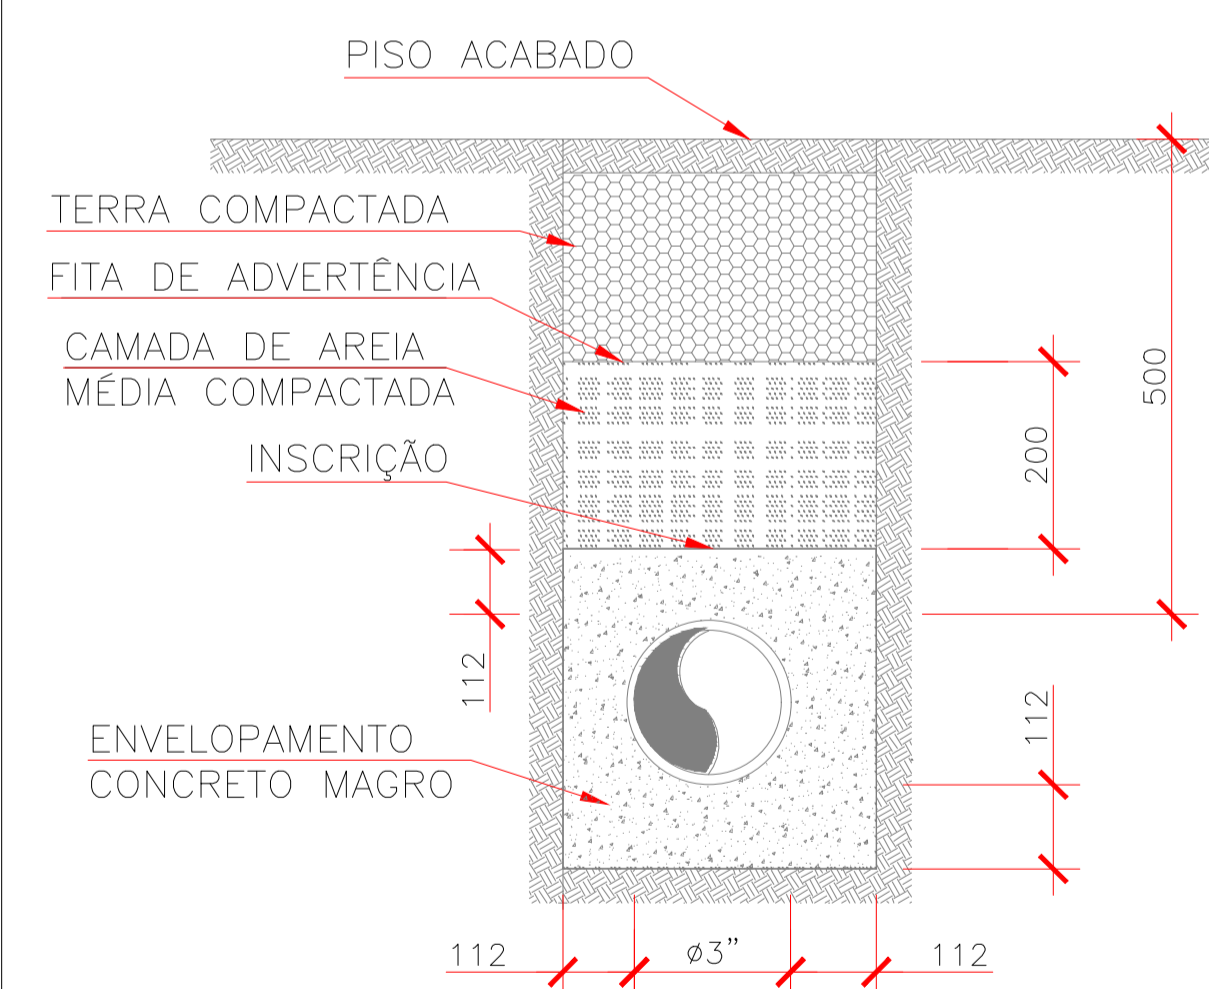

DETALHE 03 – ENVELOPAMENTO SEM ESC.

DETALHE DA INSCRIÇÃO

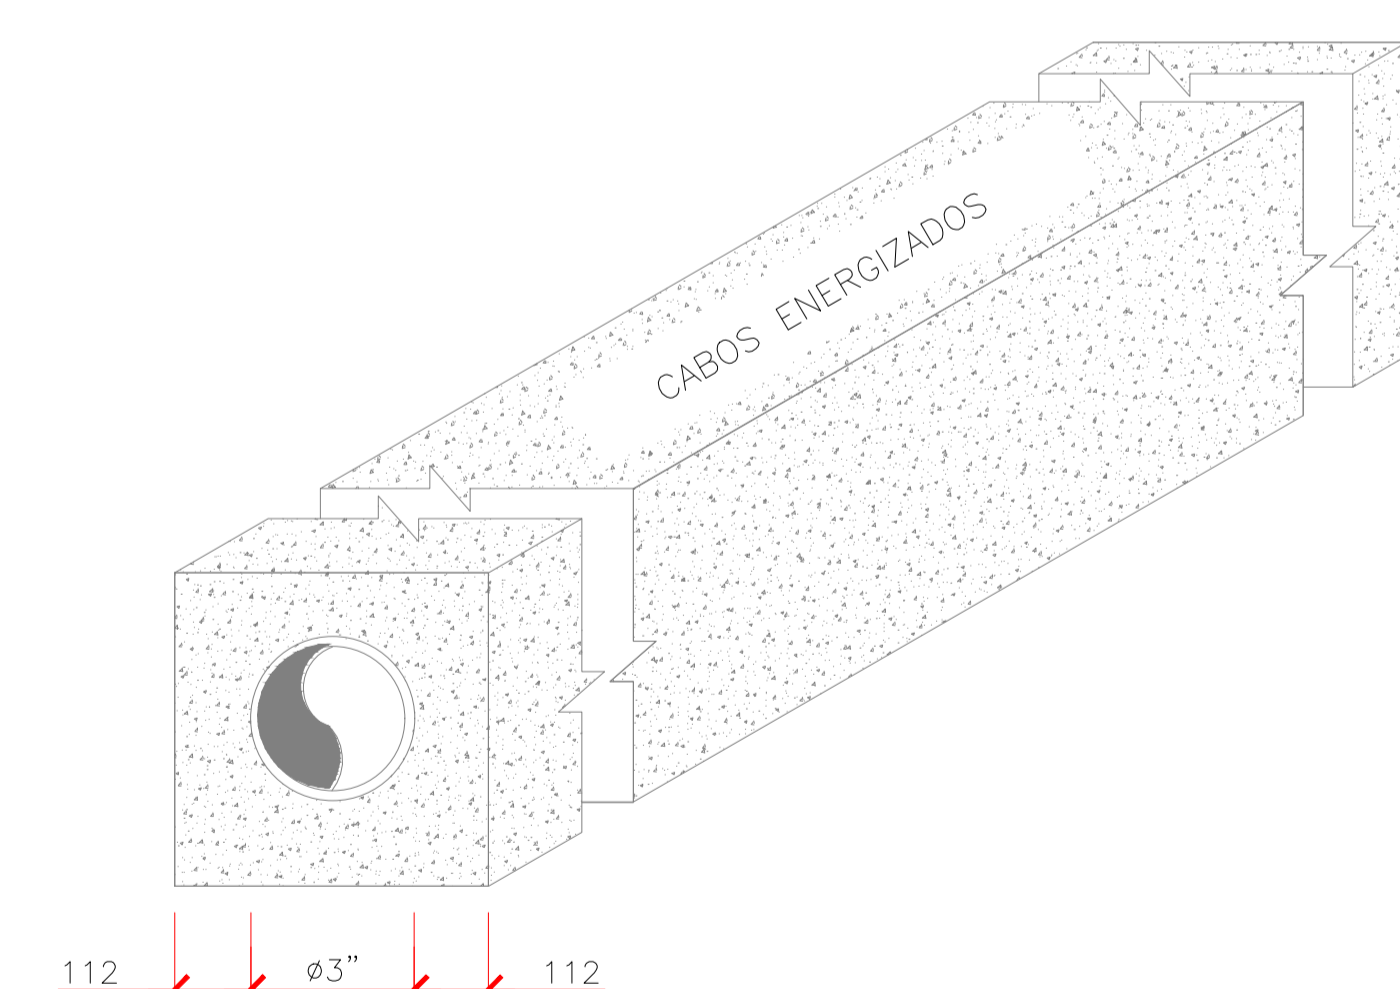

0	EMISSÃO ORIGINAL.	07/11/2022	FABIANO	FABIANO
REV.	DESCRIÇÃO.	DATA	EXEC.	APROV.
PREFEITURA MUNICIPAL DE COLATINA				
CONTEÚDO:	PROJETO ELÉTRICO – EMEF VIRGÍNIO CALMON	FOLHA:	08/08	SS ANTERIOR Nº: ---
DATA:	07/11/2022	CONTEÚDO:	ESCALA: INDICADA	
DESENHO:	FABIANO PIRCHINER PIMENTEL FABIANO PIRCHINER PIMENTEL CREA: EX-10245/D	DETALHES:	RESP. TÉCNICO: FABIANO PIRCHINER PIMENTEL FABIANO PIRCHINER PIMENTEL CREA: EX-10245/D	

OBS: Direitos autorais reservados; qualquer alteração, divulgação ou reprodução do projeto só será permitida com autorização prévia do autor do projeto, conforme Lei Federal CONEXÃO Nº 5.184 de 24 de Dezembro de 1996, Art. 17 e 18. Qualquer alteração no projeto sem autorização prévia do autor implica na retirada da responsabilidade técnica do mesmo.