


PLANTA DE SITUAÇÃO
ESC. 1/500

QUADRO DE ÁREAS	
ÁREA DO TERRENO	- 1862,76 m ²
ÁREA A SER CONSTRUÍDA	- 51,08 m ²
ÁREA CONSTRUÍDA ESCOLA	- 743,85 m ²
ÁREA CONSTRUÍDA SUB. QUADRA	- 462,46 m ²
ÁREA CONSTRUÍDA TOTAL	- 1724,53 m ²
ÁREA COM PROJEÇÃO	- 1334,52 m ²
TAXA DE OCUPAÇÃO	- 95,57 %
COEFICIENTE DE APROVEITAMENTO	- 0,93
TAXA DE PERMEABILIDADE	- 173,26 m ² - 9.30%

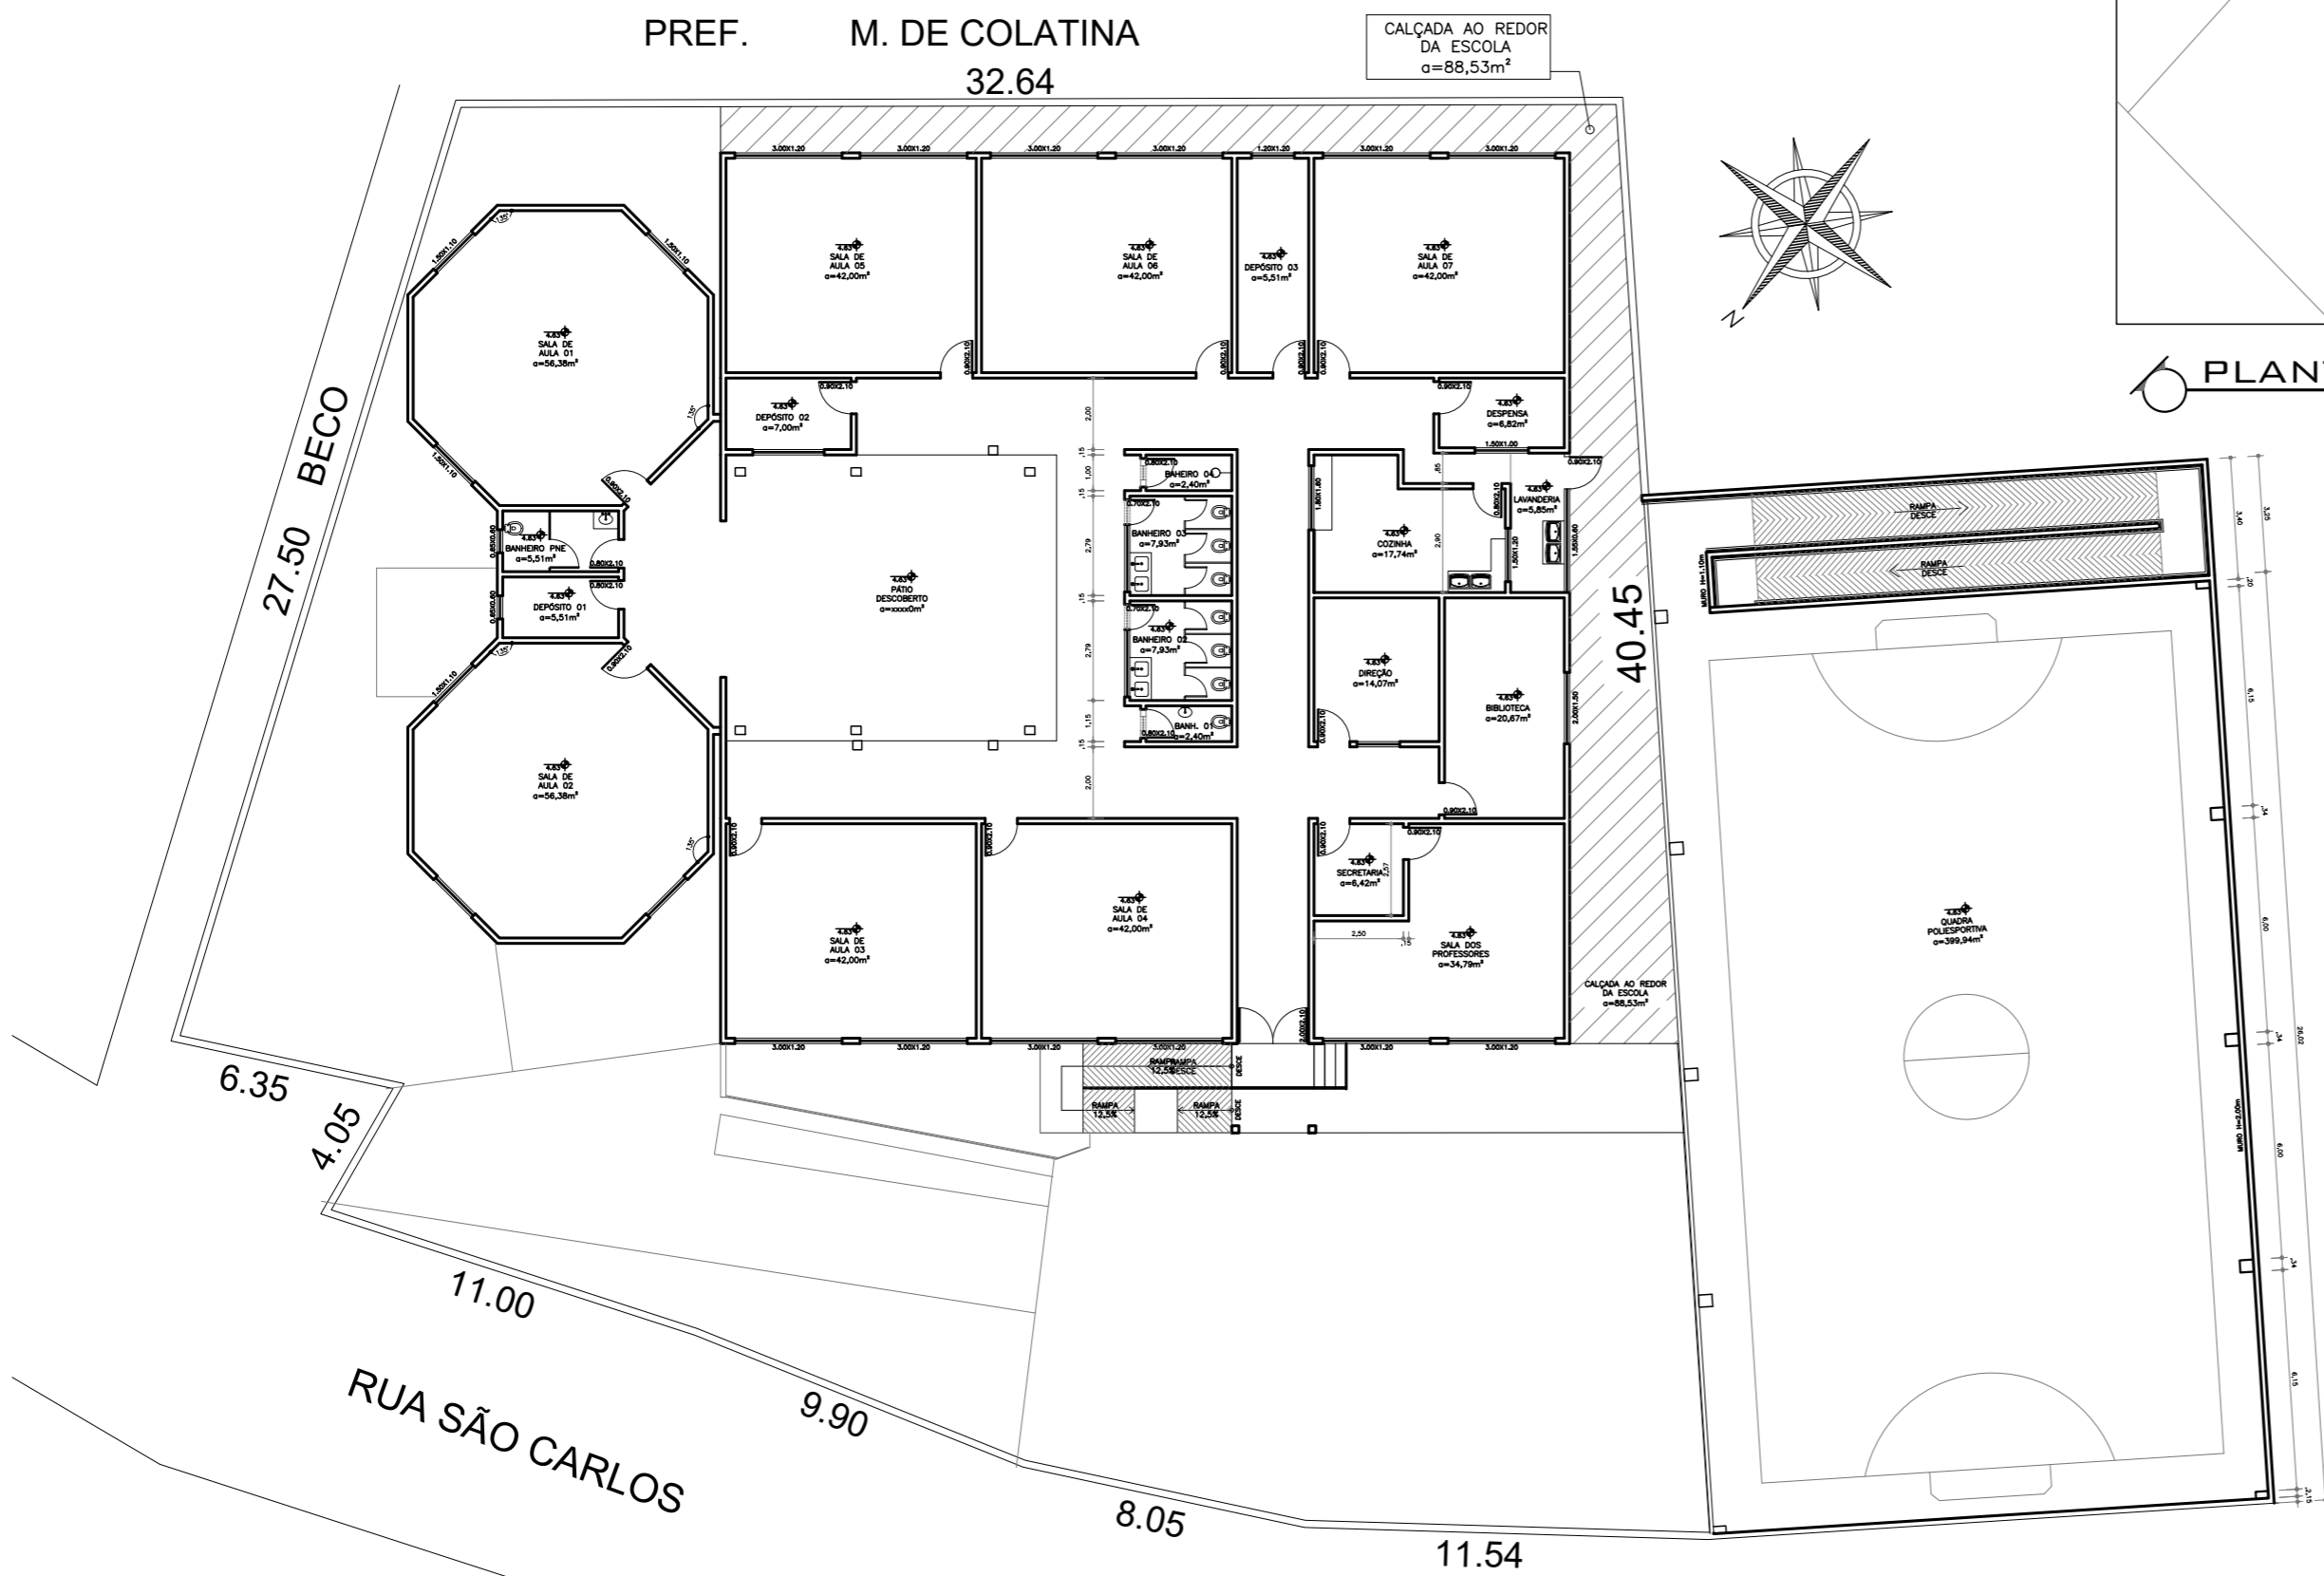

PLANTA DE IMPLANTAÇÃO
ESC. 1/500

PREFEITURA MUNICIPAL DE COLATINA
SEMED - SECRETARIA MUNICIPAL DE EDUCAÇÃO
EMEF CORONEL VIRGINIO CALMON



LOCAL:
 RUA SÃO CARLOS, Nº1, VILA LENIRA, COLATINA - ES, CEP: 29702-440

CONTEÚDO:
 PLANTAS DE SITUAÇÃO E IMPLANTAÇÃO

ESCALA: DATA:
 INDICADA ABRIL / 202

PROPRIETÁRIO:
 PREFEITURA MUNICIPAL DE COLATINA
 CNPJ: 27.165.729/0001-74

RESPONSÁVEL TÉCNICO:
 KARLA ANDRESSA BULIAN SANTOS
 CREA ES - 011168/D

DESENHO: PRANCHA:
 LUCAS VALBUZA MOROZEWSKY - ESTAGIÁRIO DE ARQUITETURA E URBANISMO 01/04