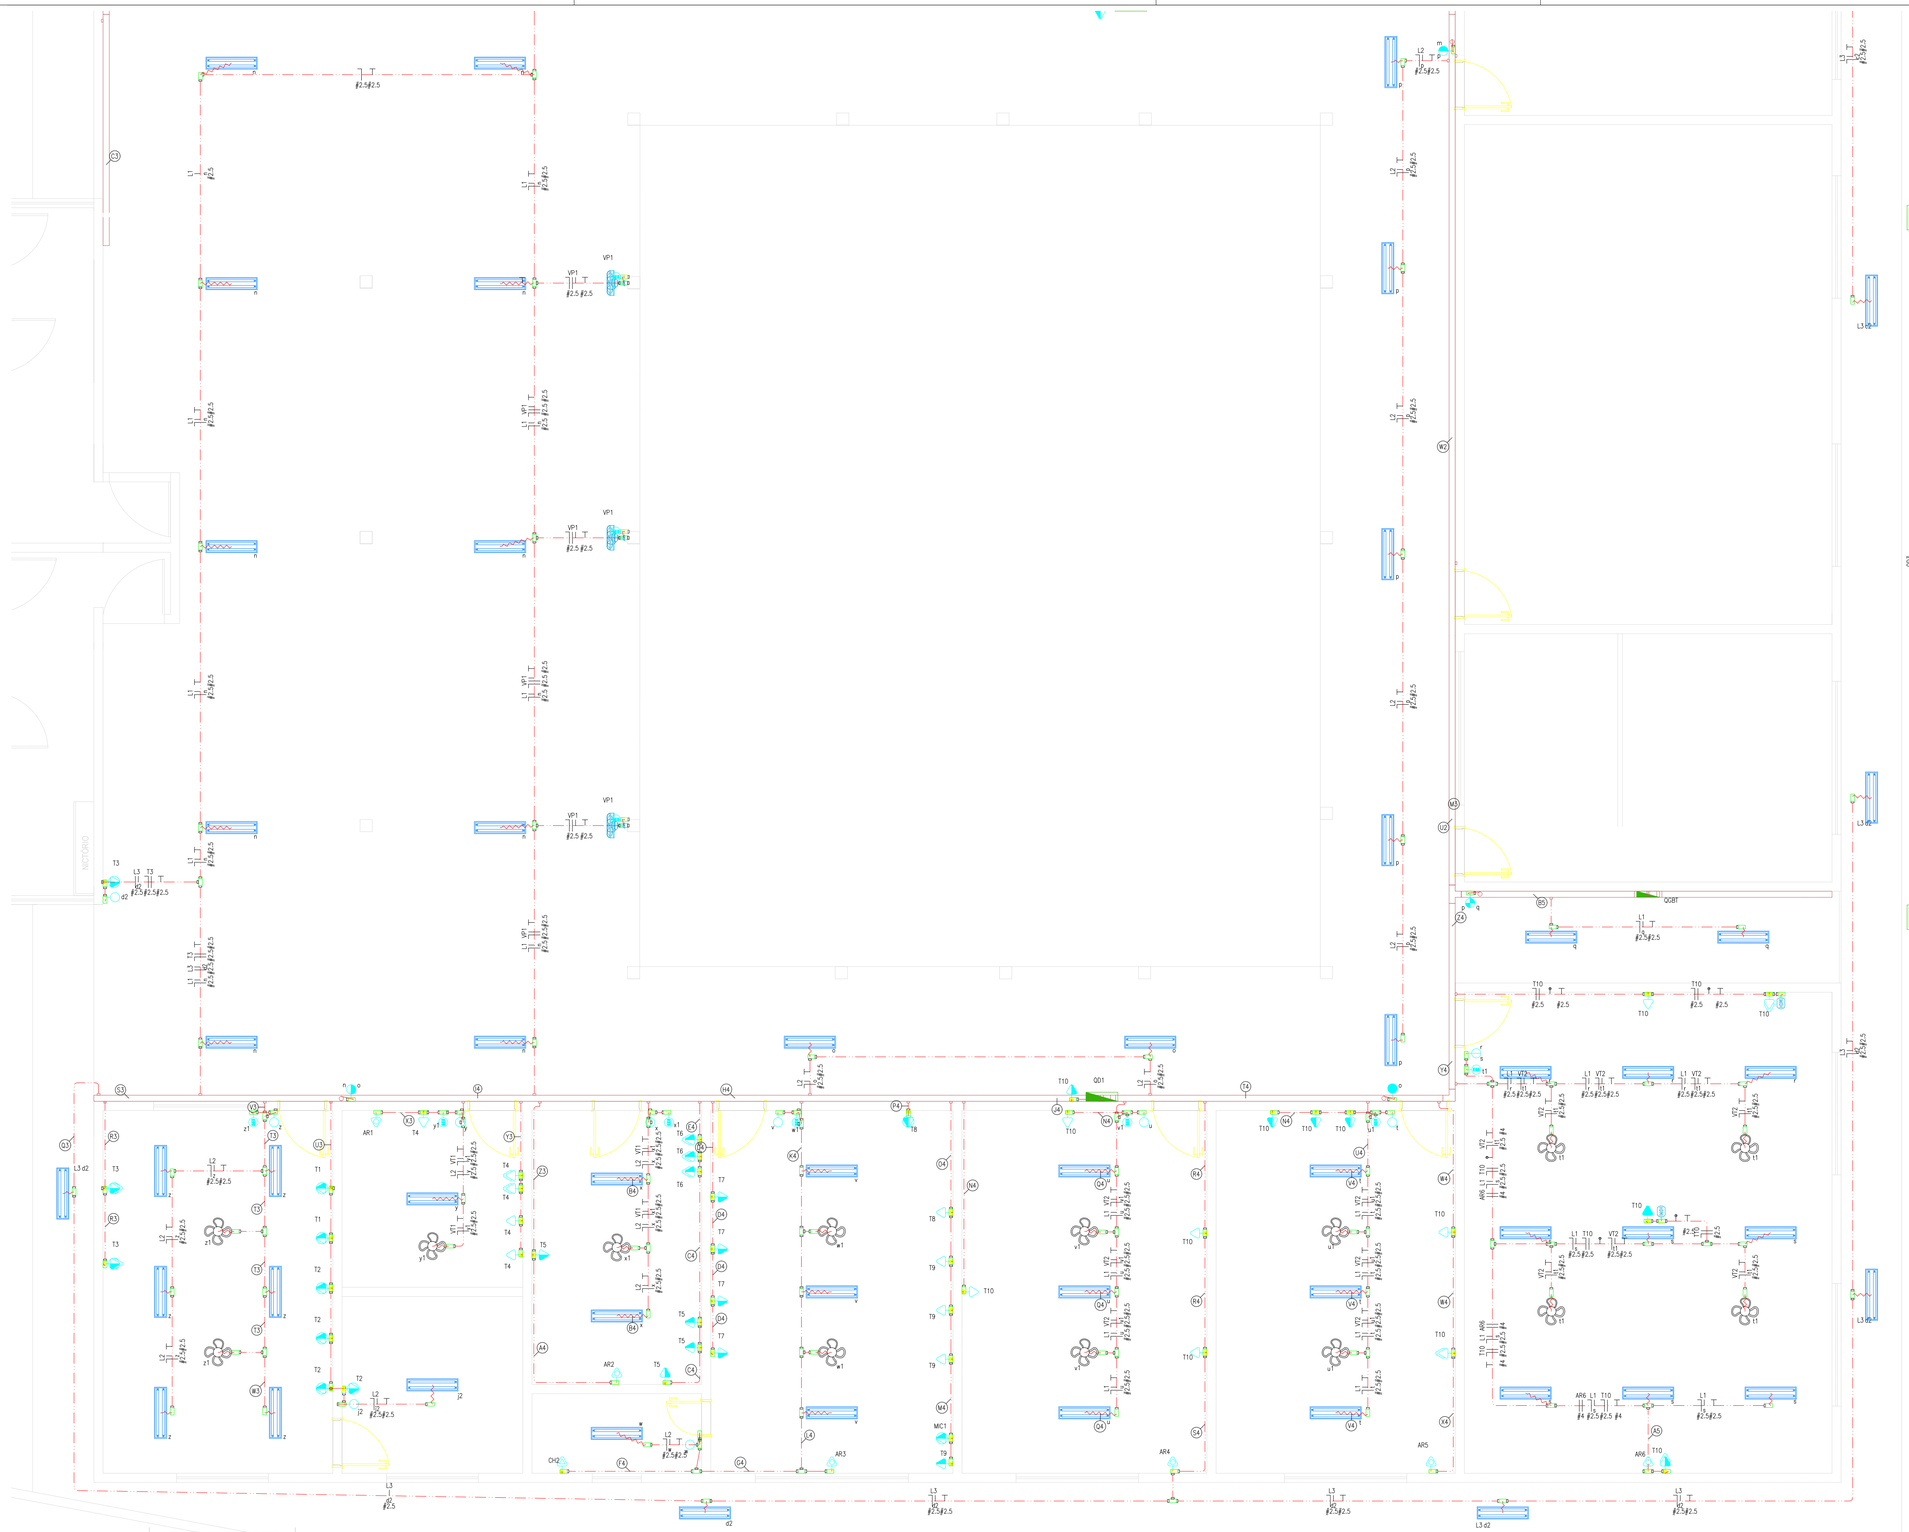

PLANTA BAIXA – PARTE 1

ESC.: 1/50

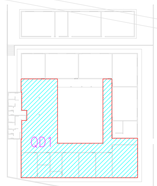

DIVISÃO DOS QUADROS – PARTE 1

ESC.: 1/50

ESQUEMA ELÉTRICO DO QD1
UNIFILAR

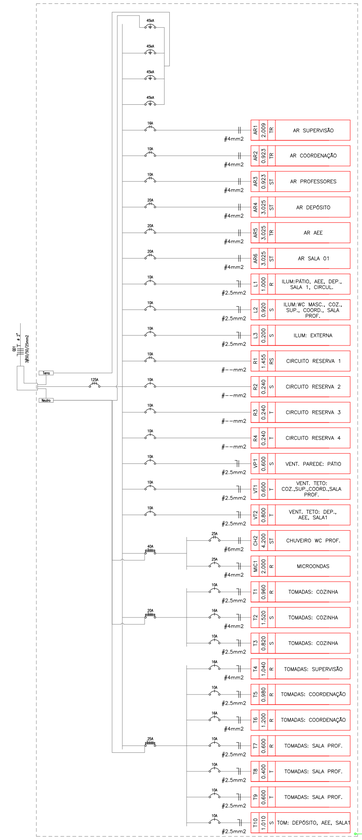

LEGENDA:

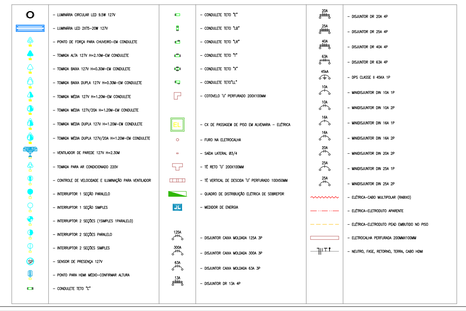

LEGENDA DA FIAÇÃO QD1

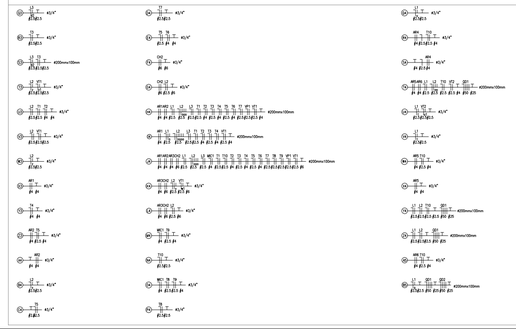

REV.	DESCRIÇÃO	DATA	EXEC.	APROV.
0	EMISSÃO ORIGINAL	29/03/2023	FABIANO	FABIANO

PROPRIETÁRIO: **PREFEITURA MUNICIPAL DE COLATINA**

IDENTIFICAÇÃO: PROJETO ELÉTRICO – EMEF FERRÚCIO FURRECHI

FOLHA: 01/11

SS ANTERIOR Nº: – – –

DATA: 29/03/2023

CONTEÚDO: PLANTA BAIXA, DIVISÃO DOS QUADROS, LEGENDA DA FIAÇÃO, DIAGRAMA UNIFILAR E LEGENDA DO QD1.

ESCALA: INDICADA

DESENHO: FABIANO PIRCHINER PIMENTEL – Engenheiro Eletricista – CREA - ES 012061/D

FABIANO PIRCHINER PIMENTEL:10171610705 – Assinado de forma digital por FABIANO PIRCHINER PIMENTEL:10171610705 – Dados: 2023.03.30 08:44:50 -03'00'

RESP. TÉCNICO: FABIANO PIRCHINER PIMENTEL – Engenheiro Eletricista – CREA - ES 012061/D

OBS.: Direitos autorais reservados: qualquer alteração, divulgação ou reprodução do projeto só será permitida com autorização prévia do autor do projeto, conforme Lei Federal CONFEA/CREA nº 5.194 de 24 de Dezembro de 1966, Art. 17 e 18.
Qualquer alteração no projeto sem autorização prévia do autor implica na retirada da responsabilidade técnica do mesmo.

A1 - 841 x 594 mm