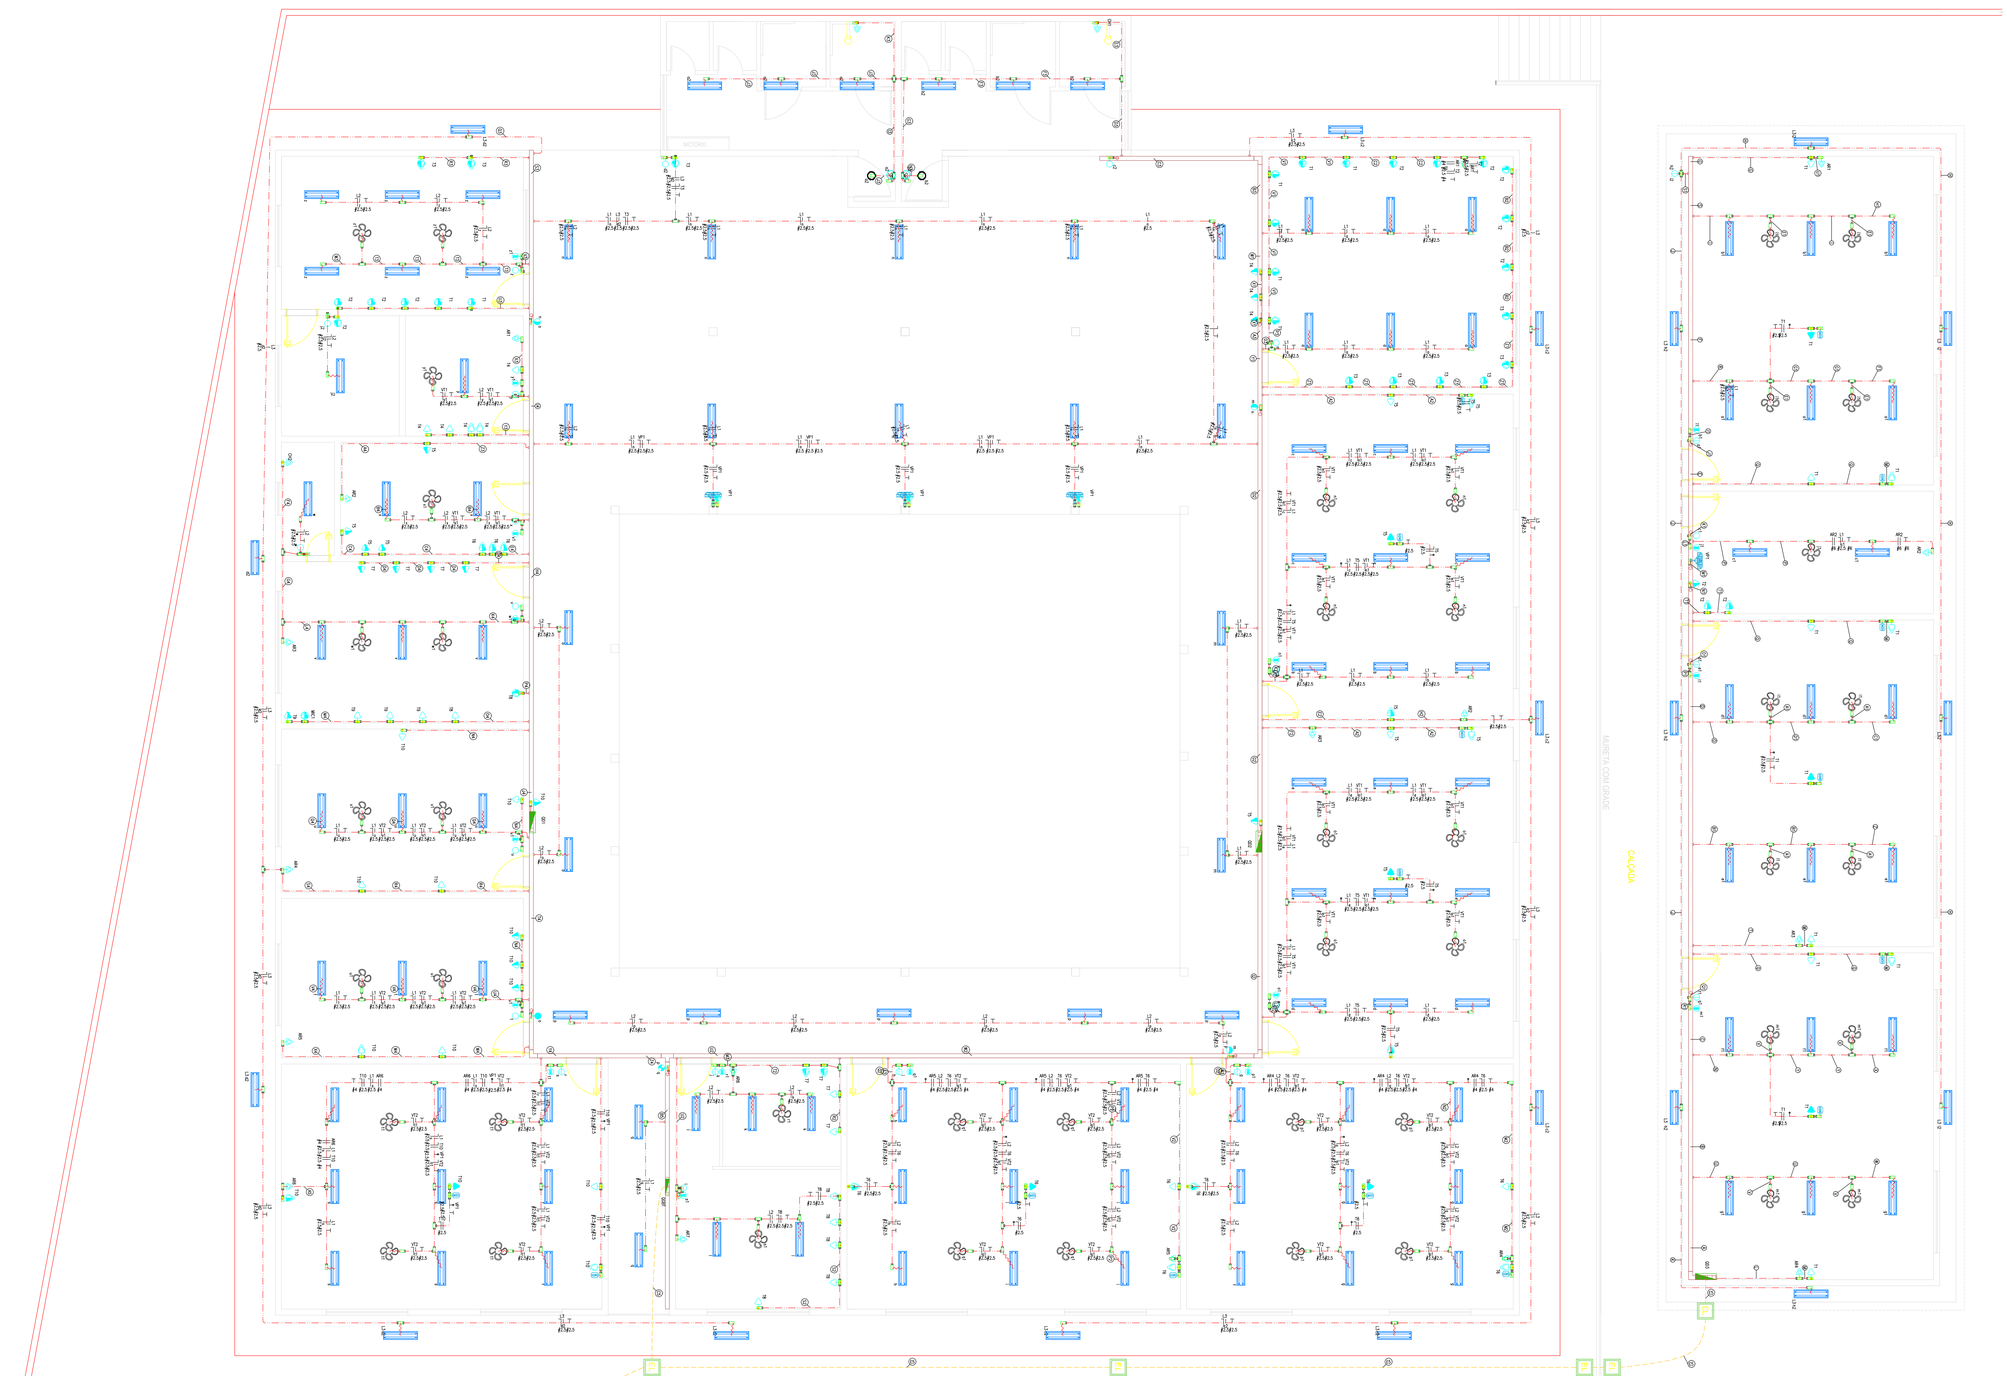

PLANTA BAIXA – TOTAL

ESC.: 1/75

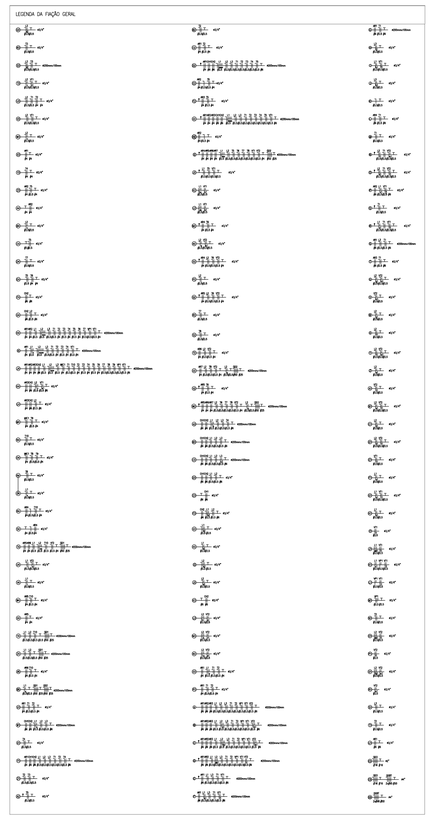

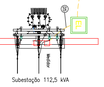

Subestação 112,5 kVA

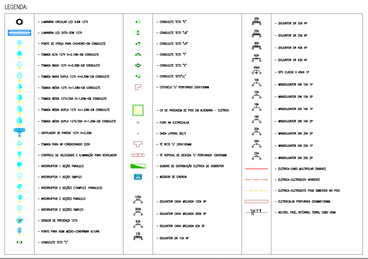

0	EMISSÃO ORIGINAL	29/03/2023	FABIANO	—	FABIANO
REV.	DESCRIÇÃO	DATA	EXEC.	—	APROV.

PROPRIETÁRIO:

PREFEITURA MUNICIPAL DE COLATINA

IDENTIFICAÇÃO: PROJETO ELÉTRICO – EMEF FERRÚCIO FURRECHI

FOLHA: 09/11

SS ANTERIOR Nº: — — —

DATA: 29/03/2023

CONTEÚDO: PLANTA BAIXA INSTALAÇÃO, LEGENDA E LEGENDA DA FIAÇÃO GERAL

ESCALA: INDICADA

DESENHO: FABIANO PIRCHINER PIMENTEL, Engenheiro Eletricista, CREA - ES 012061/D

FABIANO PIRCHINER PIMENTEL:10171610709 — Assinado de forma digital por FABIANO PIRCHINER PIMENTEL:10171610709 Dados: 2023.03.30 07:21:56 -03'00'

RESP. TÉCNICO: FABIANO PIRCHINER PIMENTEL, Engenheiro Eletricista, CREA - ES 012061/D

OBS.: Direitos autorais reservados: qualquer alteração, divulgação ou reprodução do projeto só será permitida com autorização prévia do autor do projeto, conforme Lei Federal CONFEA/CREA nº 5.194 de 24 de Dezembro de 1966, Art. 17 e 18. Qualquer alteração no projeto sem autorização prévia do autor implica na retirada da responsabilidade técnica do mesmo.

A1 - 841 x 594 mm