




MAPA DE TERÇAS- COBERTURA CIRCULAÇÃO BLOCO 02 E ESCADA  
ESC. 1/50

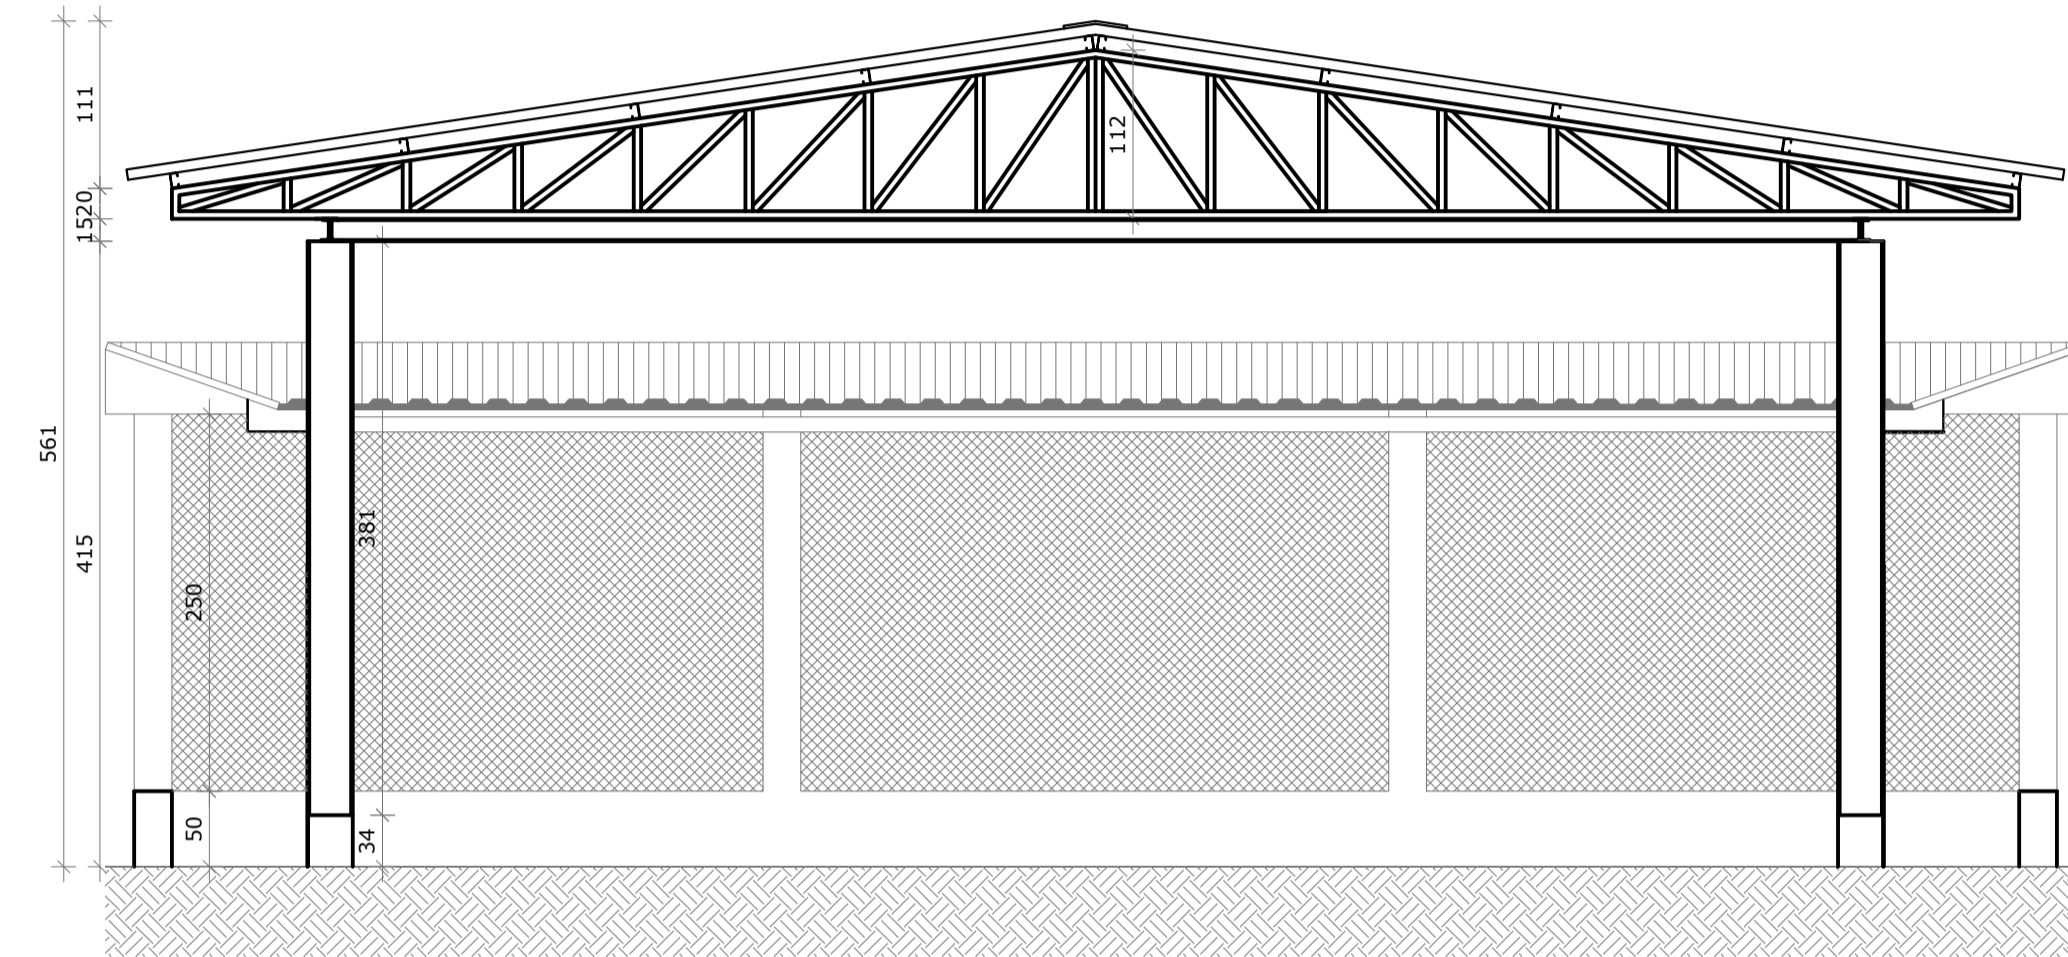


CORTE CC PATIO CENTRAL  
ESC. 1/50

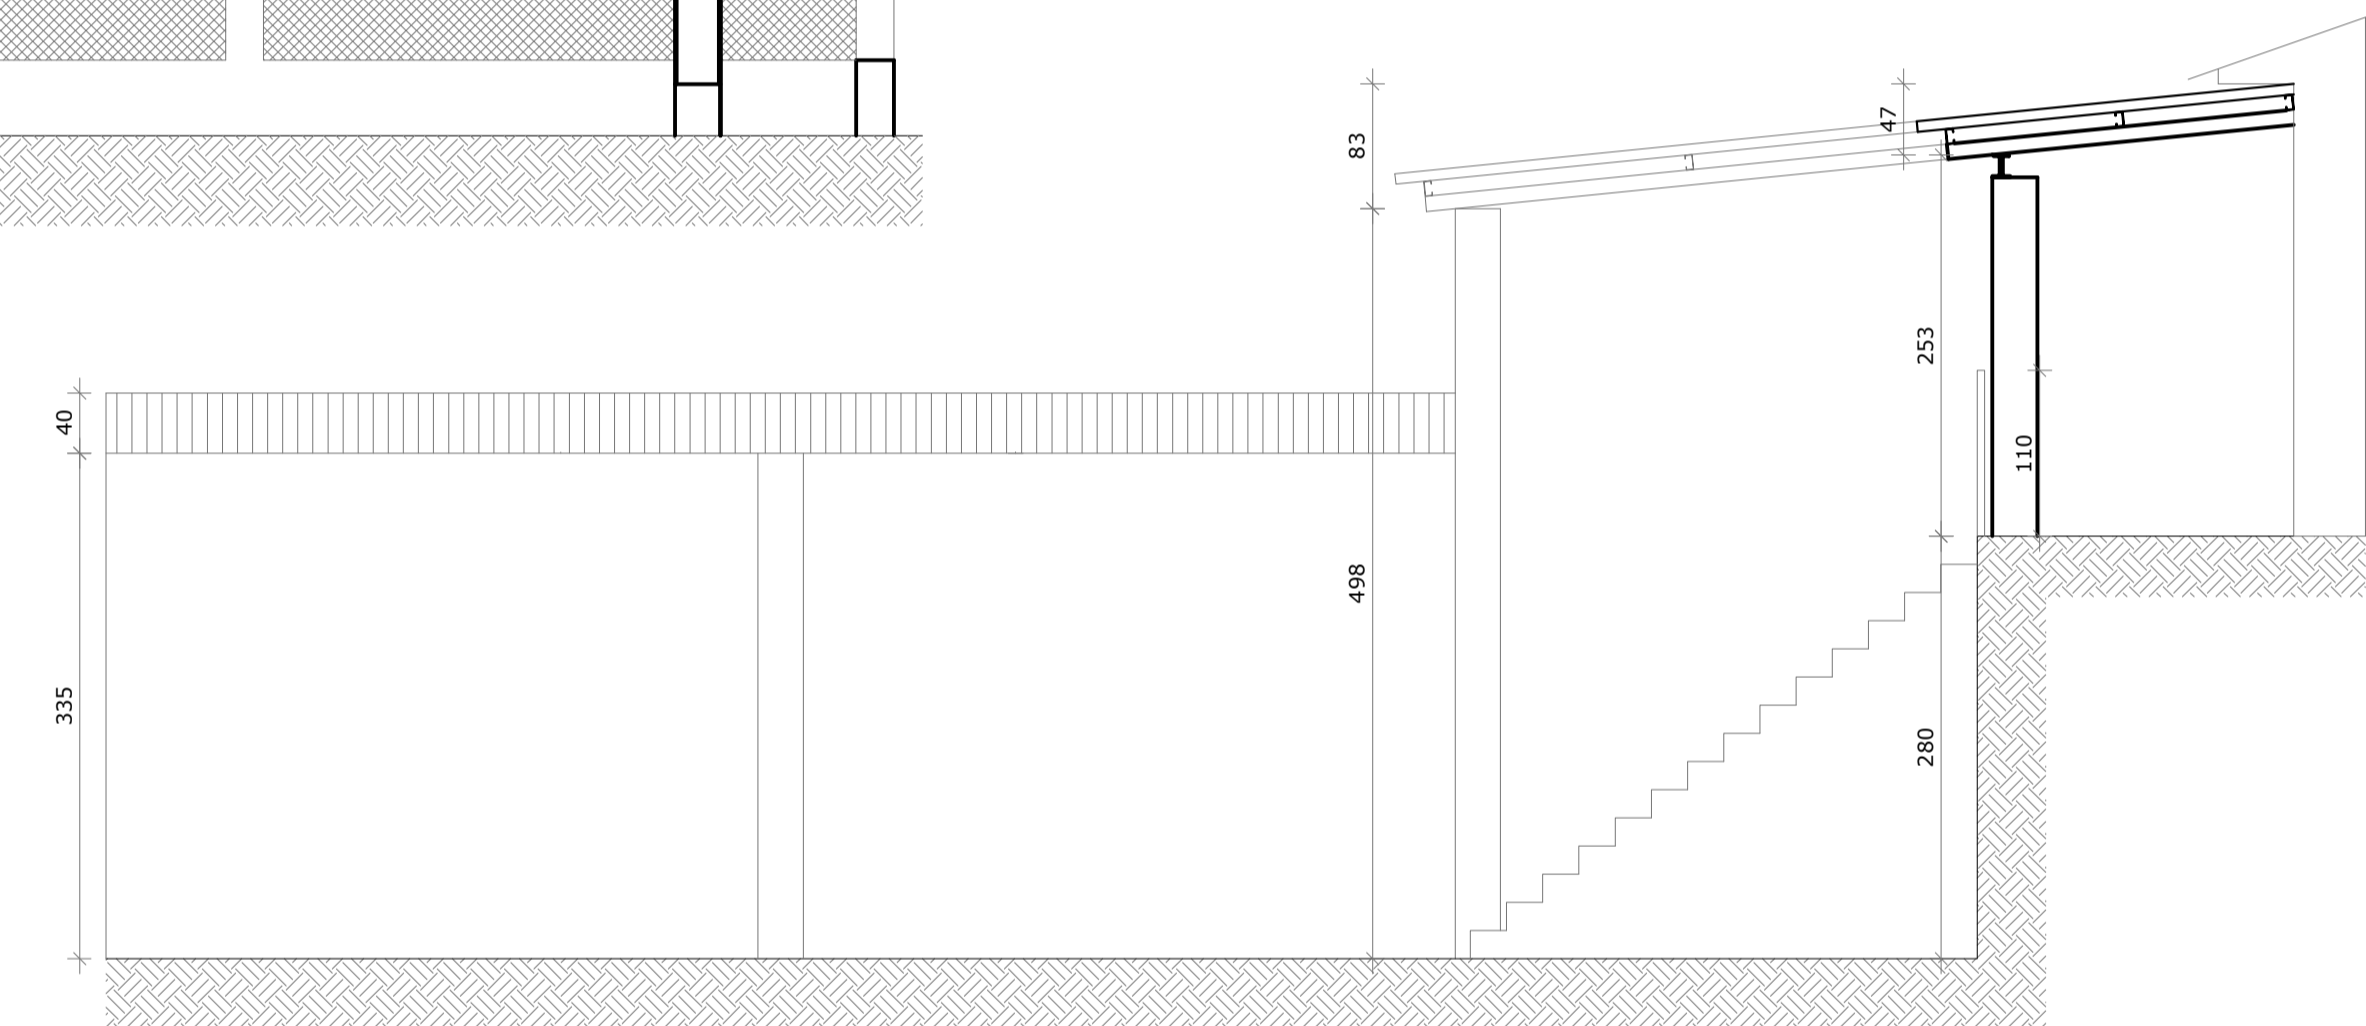


CORTE AA CIRCULAÇÃO BLOCO 02 E ESCADA  
ESC. 1/50

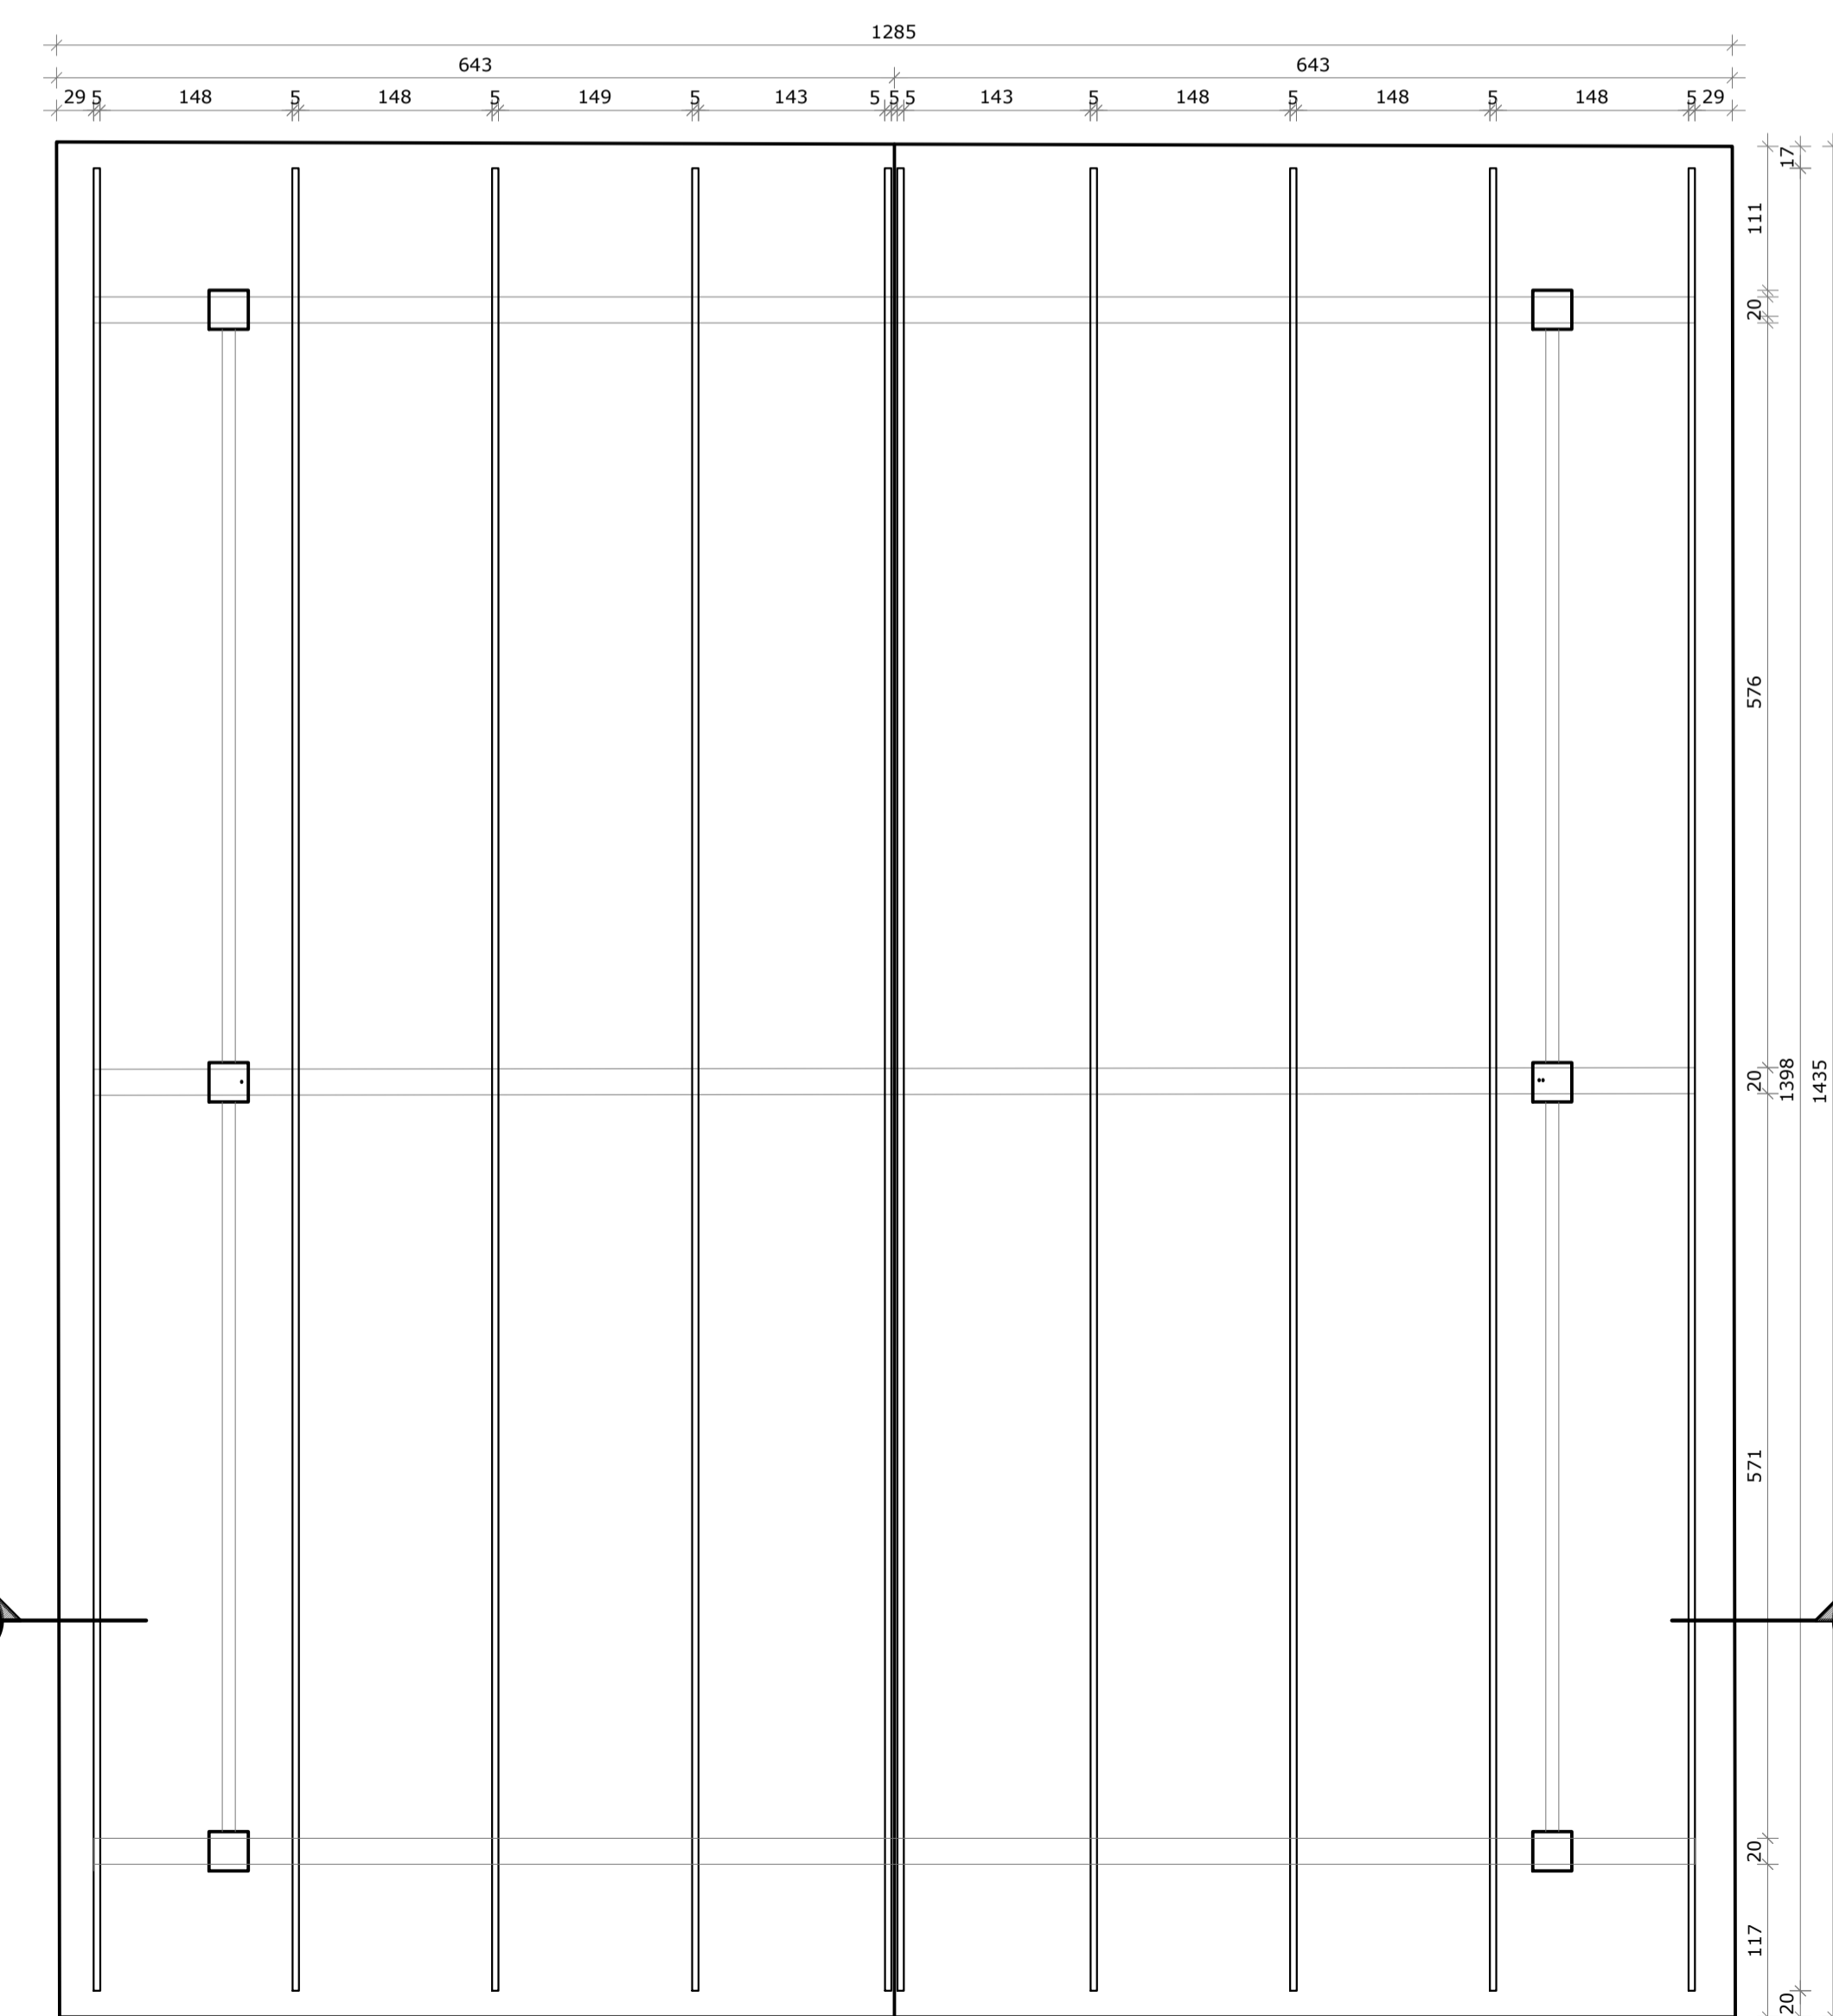

MAPA DE TERÇAS- COBERTURA DO PATIO INTERNO  
ESC. 1/50

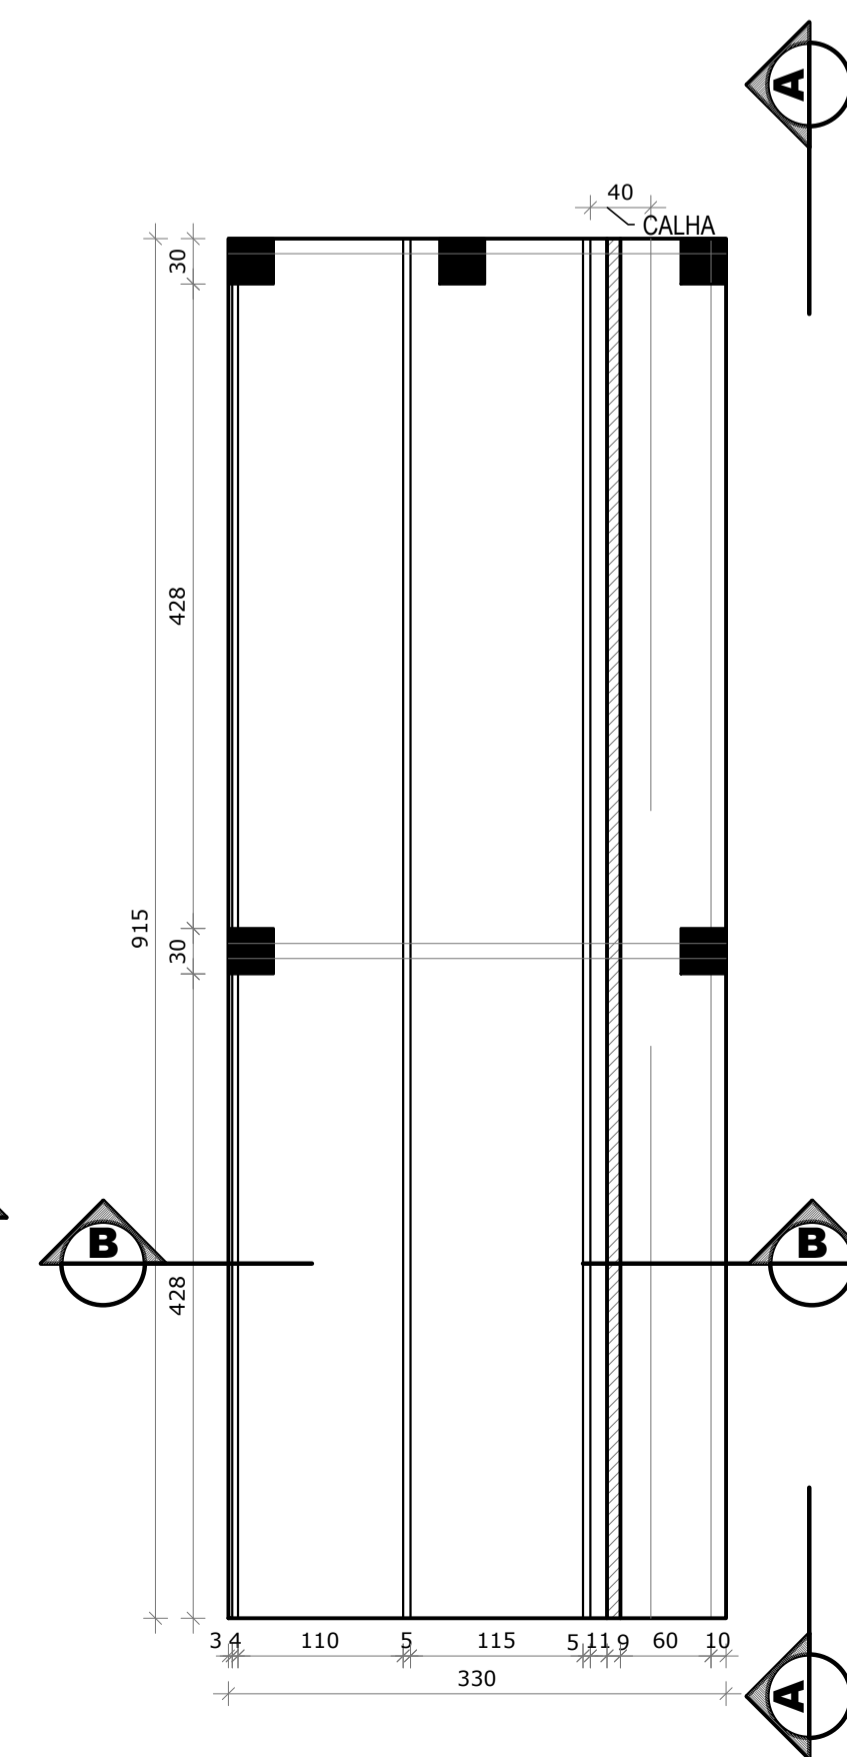

MAPA DE TERÇAS- COBERTURA CIRCULAÇÃO EXTERNA  
ESC. 1/50

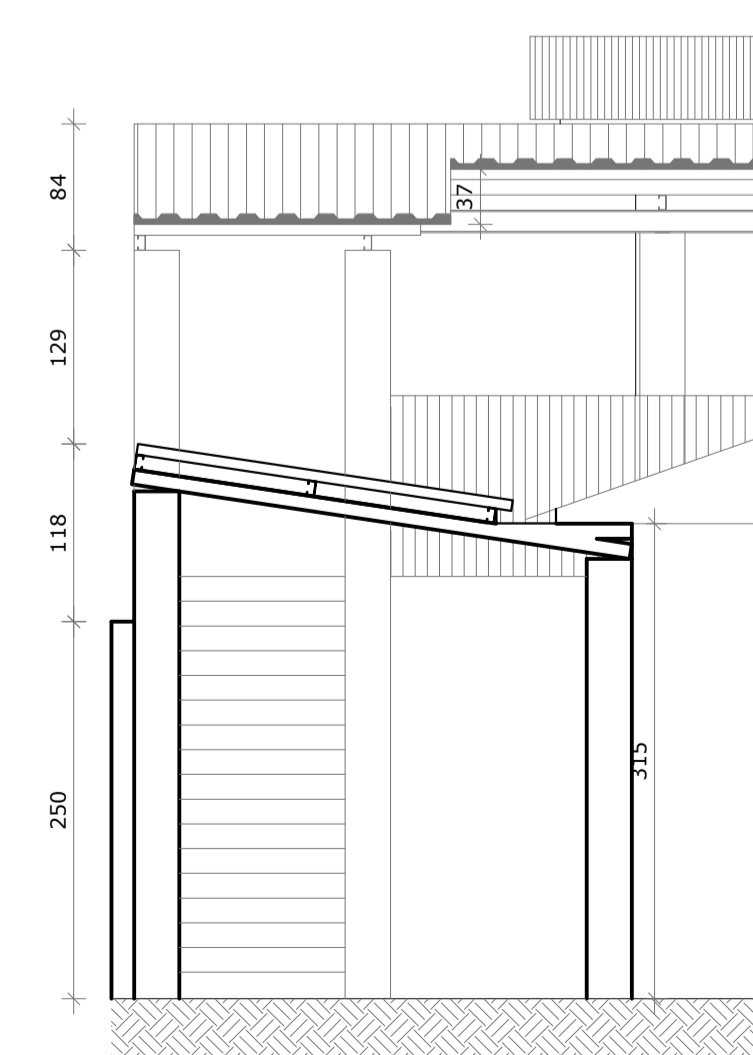

CORTE BB CORREDOR EXTERNO  
ESC. 1/50

**PREFEITURA MUNICIPAL DE COLATINA**  
**SEMED - SECRETARIA MUNICIPAL DE EDUCAÇÃO**  
**EMEF FERRUCIO FORRECHI**



LOCAL:  
RUA SANTA LUZIA, 157 - CARLOS GERMANO NAUMANN, COLATINA - ES

CONTEÚDO:  
COBERTURA DO PATIO INTERNO E CIRCULAÇÕES EXTERNAS

ESCALA: DATA:  
INDICADA MAIO / 2023

PROPRIETÁRIO:  
PREFEITURA MUNICIPAL DE COLATINA  
CNPJ: 27.165.729/0001-74

RESPONSÁVEL TÉCNICO:  
KARLA ANDRESSA BULIAN SANTOS  
CREA ES - 011168/D

DESENHO: PRANCHA:  
LUCAS VALBUZA MOROZEWSKY- ESTAGIÁRIO DE ARQUITETURA E URBANISMO 02/02