





PREFEITURA DE
COLATINA
SECRETARIA DE OBRAS

Anexo XXIII PROJETOS

PARTE 01



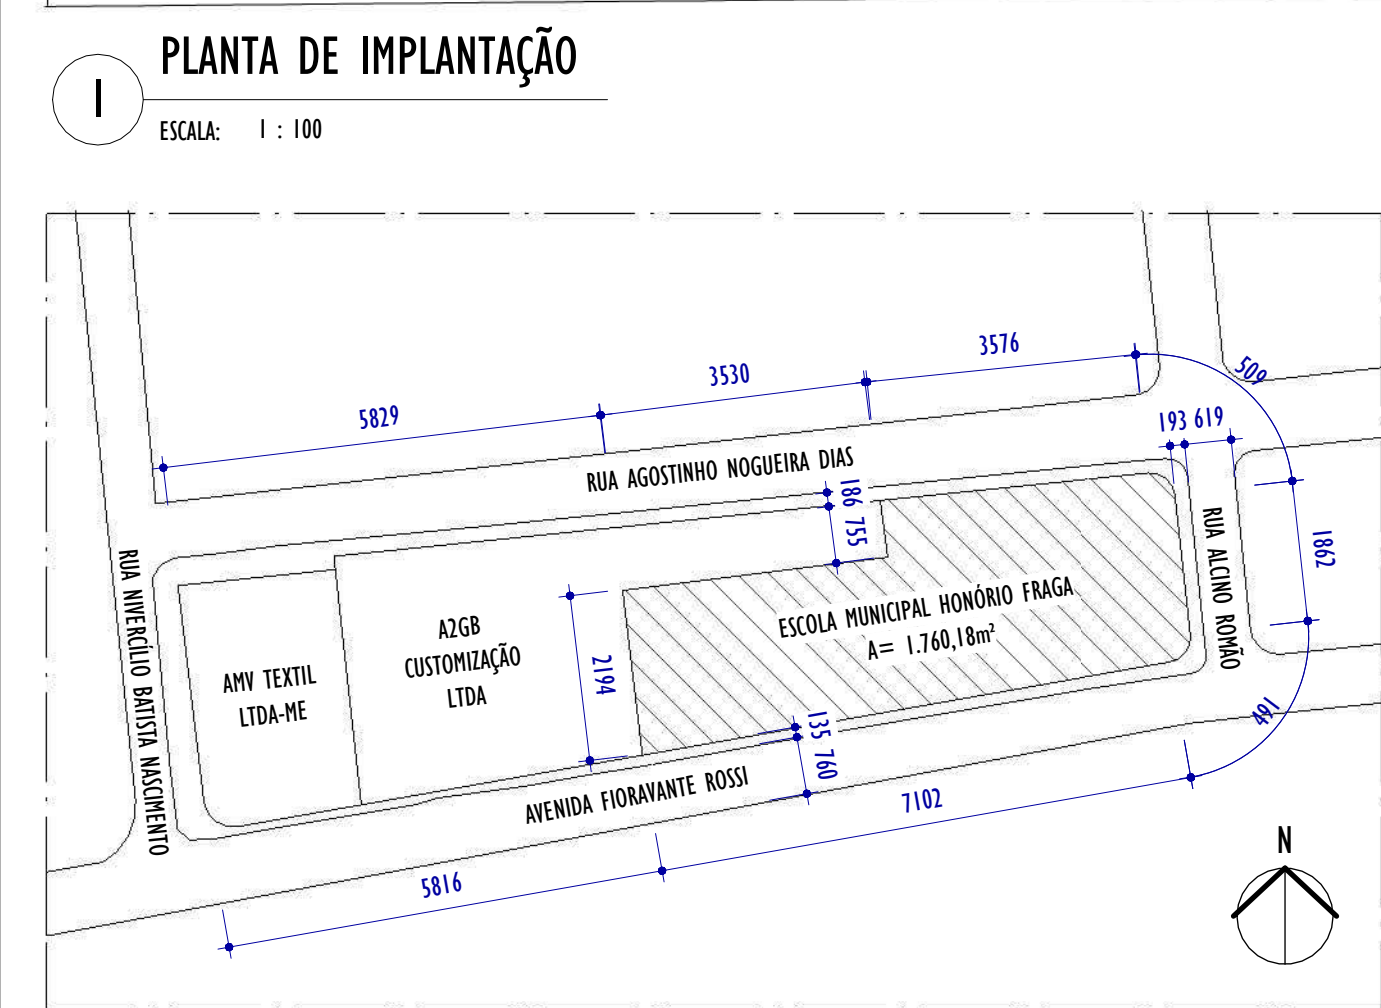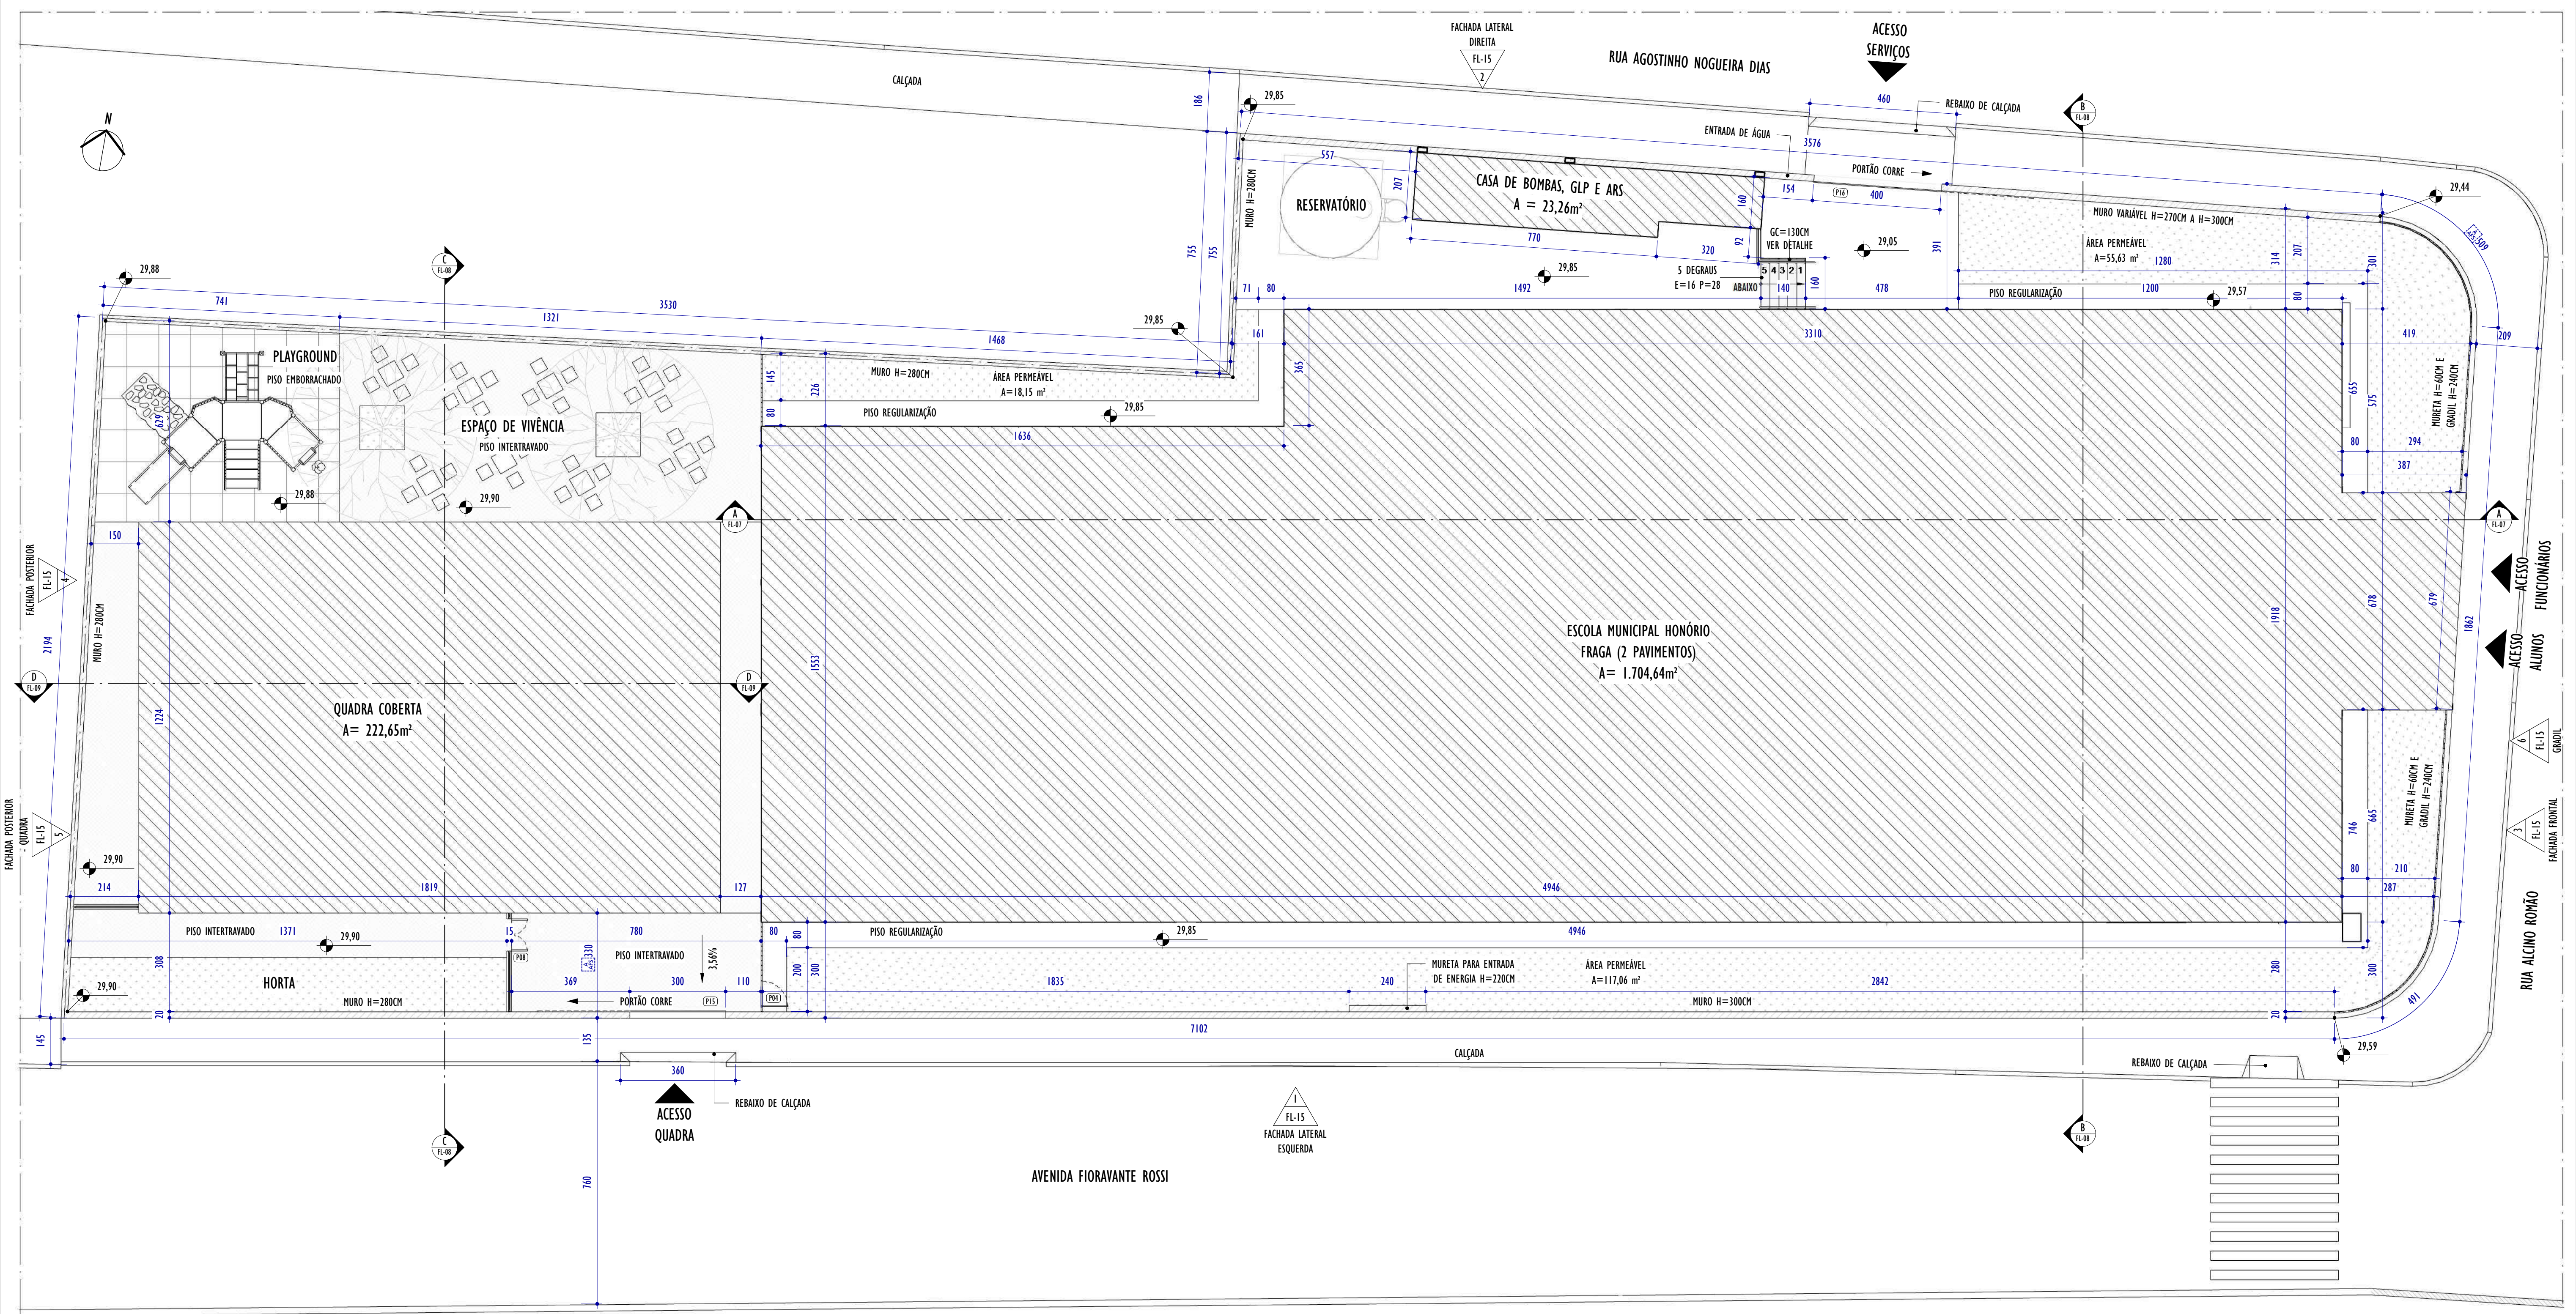


3 PERSPECTIVA GERAL
SEM ESCALA

QUADRO DE ÁREAS		
ÁREA DO TERRENO	1.760,18m²	
ÁREA PERMEÁVEL	221,98m²	
ÁREA CONSTRUÍDA TOTAL	2.025,28m²	
TERREO	913,70m²	
1º PAVIMENTO	888,93m²	
QUADRA	222,65m²	
ÁREA CONSTRUÍDA NÃO CONTABILIZADA	23,26m²	
CASA DE BOMBAS	11,08m²	
ARS	6,28m²	
GLP	5,90m²	

* Em conformidade com os códigos de obras e regulamentos vigentes do município, informamos que, para fins de cálculo da área construída, os seguintes itens não são contabilizados: Casa de Bombas, GLP e ARS.

TABELA DE ESQUADRIAS - PORTÕES EXTERNOS					
CÓD.	LARGURA	ALTURA	ABERTURA E NÚM. FOLHAS	MATERIAL/ACABAMENTO	QNTD.
P04	80	210	GIRO, 1 FOLHA	PORTÃO EM GRADE METÁLICA, PINTADO COM TINTA ESMALTE SEMI-BRILHO NA COR CINZA PLATINA	1
P08	100	205	GIRO, 2 FOLHAS	PORTÃO COM REQUADRO EM CHAPA GALVANIZADA, FECHAMENTO EM TELA #5 E FIO 14 PINTADO COM TINTA ESMALTE SEMI-BRILHO NA COR AZUL DEL REY	1
P15	300	275	CORRER, 1 FOLHA	PORTÃO COM BARRAS DE FERRO COM PINTURA ESMALTE SINTÉTICO COR CINZA PLATINA	1
P16	400	350	CORRER, 1 FOLHA	PORTÃO COM BARRAS DE FERRO COM PINTURA ESMALTE SINTÉTICO COR CINZA PLATINA	1

REV.	DESCRIÇÃO	DATA	EXEC.	VERIF.	APROV.
01	REVISÃO 01 - SOLICITADA PELO CONTRATANTE EM 07/10/2024	12/2024	CA	IF	SL
00	EMIÇÃO INICIAL	09/2024	CA/TO	IF	SL
CONTRATADA:		Sinval Ladeira			
		REG. CREA: 28.498/D			
		Assinado de forma digital por SINVAL LADEIRA13797247672			
CONTRATANTE:		PREFEITURA MUNICIPAL DE COLATINA			
		RENZO DE VASCONCELOS:054967707			
		Assinado de forma digital por RENZO DE VASCONCELOS:05496770700			
MUNICÍPIO/ÁREA:		COLATINA/ES THAYNARA ALVES DE OLIVEIRA CAU - A 2531933			
PROGRAMA:		ESCOLA DE TEMPO INTEGRAL DO BAIRRO HONÓRIO FRAGA			
TÍTULO E CONTEÚDO:		PROJETO ARQUITETÔNICO EXECUTIVO PLANTA DE IMPLANTAÇÃO E SITUAÇÃO			
DATA:		SETEMBRO/2024	ESCALA:	INDICADA	FOLHA:
ARQUIVO:		ARQ-PE-COL652-EHMF-052024-R01			01/45

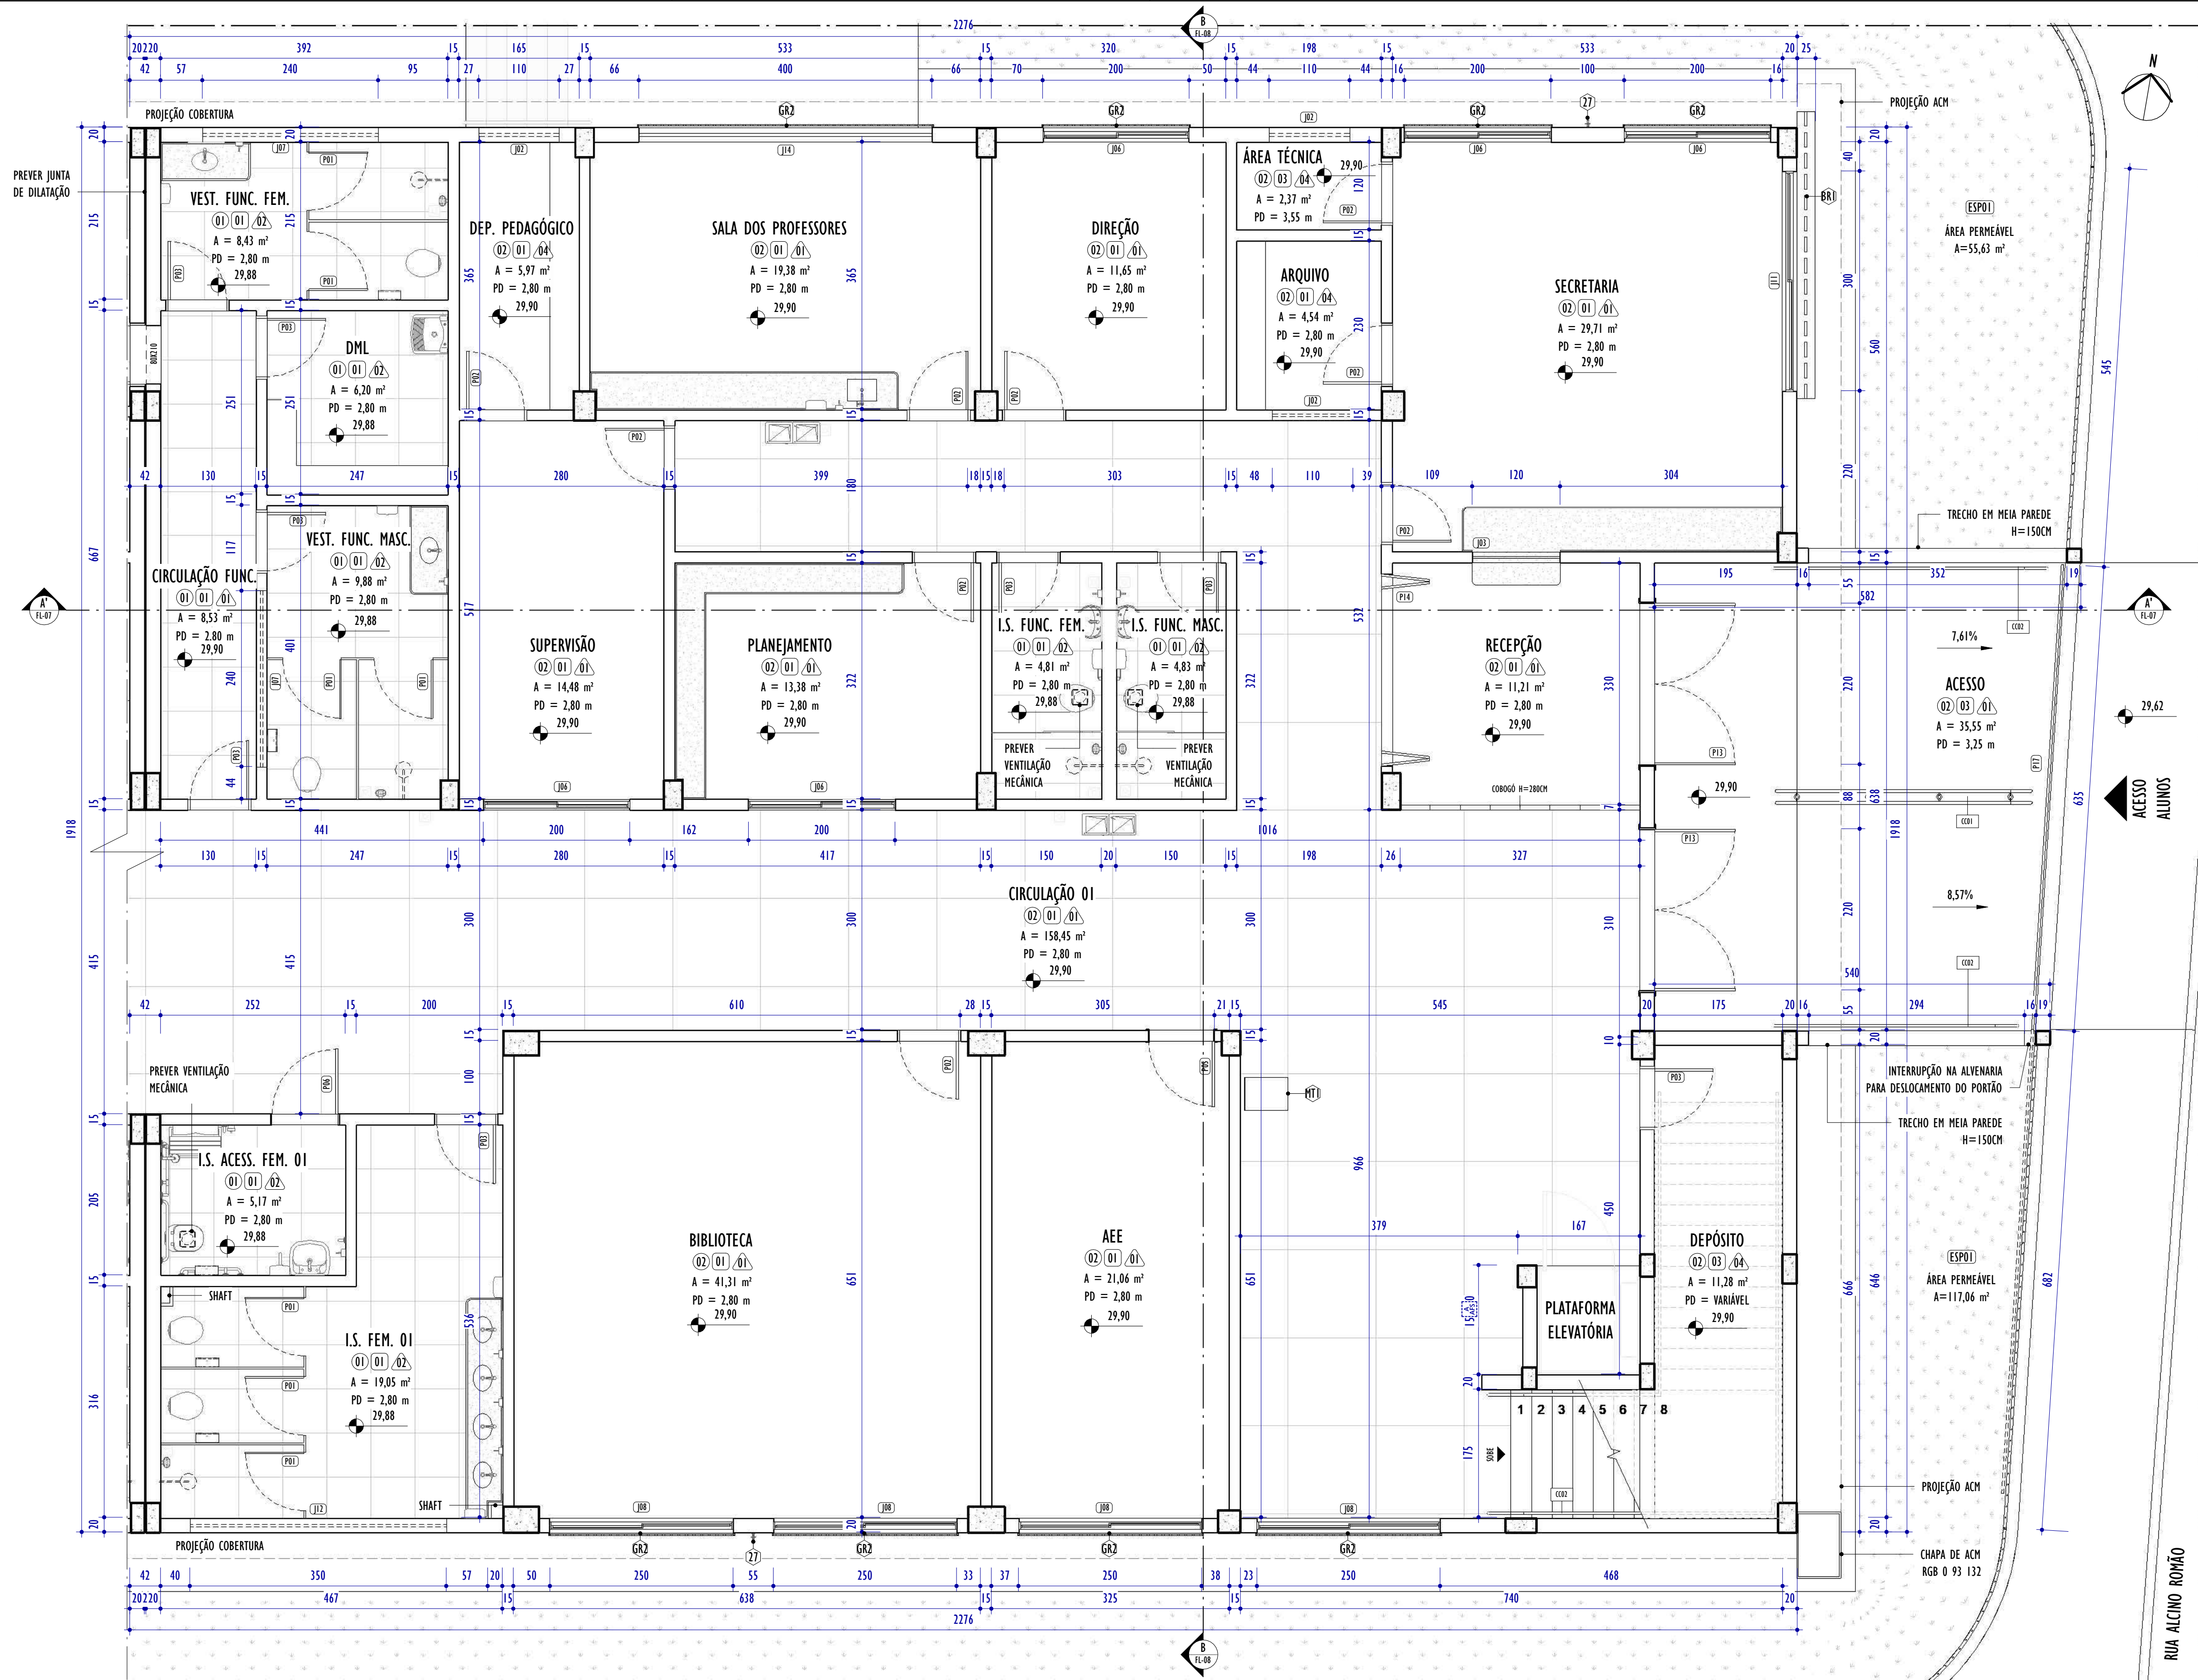

PLANTA PAV. TÉRREO - PARTE 01

ESCALA: 1 : 50



MAPA CHAVE PAV. TÉRREO - PARTE 01

ESCALA: 1 : 500

TABELA DE ESQUADRIAS - JANELAS						
CÓD.	LARGURA	ALTURA	ALTURA PEITORIL	ABERTURA E NÚM. FOLHAS	MATERIAL/ACABAMENTO	QNTD.
J02	110	85	185	BASCULANTE, 4 FOLHAS	JANELA EM ALUMÍNIO ANODIZADO COR NATURAL, VIDRO CRISTAL 4MM	3
J03	120	130	80	GUILHOTINA, 1 FOLHA	JANELA EM ALUMÍNIO ANODIZADO COR NATURAL, VIDRO CRISTAL 6MM	1
J06	200	160	110	CORRER, 2 FOLHAS	JANELA EM ALUMÍNIO ANODIZADO COR NATURAL, VIDRO CRISTAL 8MM	5
J07	240	85	185	BASCULANTE, 6 FOLHAS	JANELA EM ALUMÍNIO ANODIZADO COR NATURAL, VIDRO CRISTAL 4MM	2
J08	250	160	110	CORRER, 2 FOLHAS	JANELA EM ALUMÍNIO ANODIZADO COR NATURAL, VIDRO CRISTAL 8MM	4
J11	300	160	110	CORRER, 2 FOLHAS	JANELA EM ALUMÍNIO ANODIZADO COR NATURAL, VIDRO CRISTAL 8MM	1
J12	350	85	185	BASCULANTE, 6 FOLHAS	JANELA EM ALUMÍNIO ANODIZADO COR NATURAL, VIDRO CRISTAL 4MM	1
J14	400	160	110	CORRER, 4 FOLHAS	JANELA EM ALUMÍNIO ANODIZADO COR NATURAL, VIDRO CRISTAL 8MM	1

TABELA DE ESQUADRIAS - PORTAS					
CÓD.	LARGURA	ALTURA	ABERTURA E NÚM. FOLHAS	MATERIAL/ACABAMENTO	QNTD.
P01	80	160	GIRO, 1 FOLHA	PORTA VENEZIANA EM ALUMÍNIO ANODIZADO NATURAL	7
P02	80	210	GIRO, 1 FOLHA	PORTA EM MADEIRA SEMIOCA COM PINTURA EM TINTA ESMALTE NA COR CINZA PLATINA	9
P03	80	210	GIRO, 1 FOLHA	PORTA VENEZIANA EM ALUMÍNIO ANODIZADO NATURAL	9
P05	90	210	GIRO, 1 FOLHA	PORTA EM MADEIRA SEMIOCA COM PINTURA EM TINTA ESMALTE NA COR CINZA PLATINA E VISOR EM VIDRO INCOLOR 6MM	1
P06	90	210	GIRO, 1 FOLHA	PORTA VENEZIANA EM ALUMÍNIO ANODIZADO NATURAL COM BARRA HORIZONTAL DE APOIO PARA PCO	1
P07	90	210	GIRO, 1 FOLHA	PORTA VENEZIANA EM ALUMÍNIO ANODIZADO NATURAL	1
P13	220	210	GIRO, 2 FOLHAS	PORTA EM MADEIRA SEMIOCA COM PINTURA EM TINTA ESMALTE NA COR CINZA PLATINA E VISOR EM VIDRO COMUM INCOLOR 6MM	2
P14	262	210	SANFONADA, 4 FOLHAS	PORTA SANFONADA EM MADEIRA SEMIOCA COM PINTURA EM TINTA ESMALTE NA COR CINZA PLATINA	1
P17	635	270	CORRER, 1 FOLHA	PORTÃO COM BARRAS DE FERRO COM PINTURA ESMALTE SINTÉTICO COR CINZA PLATINA	1

NOTAS GERAIS:

1. CONFERIR MEDIDAS NO LOCAL;
2. TODAS AS DIMENSÕES ESTÃO EM CENTÍMETROS;
3. AS COTAS PREVALECEM SOBRE O DESENHO;
4. OS DESENHOS DE MAIOR ESCALA PREVALECEM SOBRE OS DE MENOR ESCALA;
5. OS DESENHOS REFEREM-SE AS CARACTERÍSTICAS DIMENSIONAIS, FUNCIONAIS E PLÁSTICAS DE CADA ELEMENTO DETALHADO, ASPECTOS RELATIVOS À ESTABILIDADE ESTRUTURAL, ENCAIXES, COLAS E FIXAÇÕES SÃO DE RESPONSABILIDADE DO EXECUTOR;
6. OS CAIMENTOS DAS ÁREAS MOLHADAS DEVERÃO SER NO MÍNIMO DE 0,5%;
7. TODAS AS PEÇAS EM GRANITO DEVERÃO TER ACABAMENTO POLIDO, EXCETO QUANDO INDICADO EM PLANTA DE FORMA DISTINTA;
8. TODAS AS BONECAS DE PORTAS SERÃO DE 10CM, EXCETO QUANDO ANOTADO DE MODO DISTINTO;
9. PORTAS E JANELAS ESTÃO DETALHADAS NA PRANCHA DE DETALHAMENTO DE ESQUADRIAS.

LEGENDA ESPECIFICAÇÕES



QUADRO DE ESPECIFICAÇÕES - ACABAMENTOS

CÓD.	PISO / SUPERFÍCIES HORIZONTAIS
01	PISO EM CERÂMICA 60X60CM NA COR BRANCO
02	PISO EM GRANILITE 120X120CM NA COR CINZA
03	PISO DE REGULARIZAÇÃO EM CONCRETO
04	PISO EMBORRACHADO EM PLACAS 100X100CM PARA PLAYGROUND NA COR AMARELO
05	PISO INTERTRAVADO COM BLOCO RETANGULAR ESP=6CM
CÓD.	TETOS
01	FORRO EM GESSO COM PINTURA EM TINTA ACRÍLICA NA COR BRANCO NEVE
02	FORRO EM GESSO COM PINTURA EM TINTA ACRÍLICA NA COR CÉU SERENO
03	PINTURA EM TETO COM TINTA ACRÍLICA NA COR BRANCO NEVE
CÓD.	VEDAÇÕES / REVESTIMENTOS / ELEMENTOS VERTICAIS
01	REVESTIMENTO EM CERÂMICA 10X10CM NA COR BRANCO ATÉ 130CM DE ALTURA DO PISO; REF.: LADILAR OU SIMILAR, SEGUE DE RODAMEIO EM GRANITO CINZA ANDORINHA H=7CM, SEGUE DE PINTURA ACRÍLICA NA COR BRANCO NEVE ATÉ O TETO; REF.: SUVINIL OU SIMILAR, COM RODAPÉ EM GRANITO CINZA ANDORINHA H=10CM
02	REVESTIMENTO EM CERÂMICA NAS DIMENSÕES 33X45CM COR BRANCA ATÉ O TETO, COM RODAPÉ EM GRANITO CINZA ANDORINHA H=10CM
03	REVESTIMENTO EM PINTURA ACRÍLICA NA COR BRANCO NEVE ATÉ O TETO; REF.: SUVINIL OU SIMILAR
04	REVESTIMENTO EM PINTURA ACRÍLICA NA COR BRANCO NEVE ATÉ O TETO; REF.: SUVINIL OU SIMILAR, COM RODAPÉ EM GRANITO CINZA ANDORINHA H=10CM
05	REVESTIMENTO EM PINTURA ACRÍLICA NA COR AZUL SERENO; REF.: CORAL OU SIMILAR.
06	REVESTIMENTO EM PINTURA ACRÍLICA NA COR AZUL-PROFUNDO. REF.: SUVINIL OU SIMILAR.

DIVERSOS - BRISE EM ACM

COD.	DESCRIÇÃO	
BRI	BRISE DECORATIVO EM ACM NAS CORES CONFORME DETALHE	
SINALIZAÇÃO		
CÓD.	DESCRIÇÃO	QNTD.
MTI	MAPA TÁTIL EM AÇO INOX 304, DEVE SER INSTALADO À ALTURA ENTRE 90 CM A 110CM COM DIMENSÕES DE 45X60CM, CONFORME NBR9050	1

TABELA DE GRADE

CÓD.	DESCRIÇÃO
GR1	FECHAMENTO VERTICAL DE GRADE EM AÇO GALVANIZADO COM PINTURA ESMALTE NA COR CINZA PLATINA. REF.: SUVINIL OU SIMILAR.
GR2	GRADE PARA ESQUADRIA EM AÇO GALVANIZADO COM PINTURA ESMALTE NA COR CINZA PLATINA. REF.: SUVINIL OU SIMILAR.

DIVERSOS - TORNEIRA

CÓD.	MOBILIÁRIOS / PEÇAS HIDROSSANITÁRIAS / ACESSÓRIOS / DIVERSOS	QNTD.
28	TORNEIRA CROMADA DE MESA, RICA ALTA, 1/2 OU 3/4, PARA LAVATÓRIO, REF.: 1198.C37 DECA OU SIMILAR	1

TABELA DE VEGETAÇÃO - FORRAÇÃO

CÓD.	NOME COMUM	NOME CIENTÍFICO	ALTURA DA MUDA	MUDAS	ÁREA
ESP01	GRAMMA ESMERALDA	Zeyssa japonica	5cm	MUDAS/m² : 1	194,77 m²

TABELA DE CORRIMÃO

COD.	DESCRIÇÃO	QNTD.			
CC01	CORRIMÃO CENTRAL DUPLIO EM AÇO INOX FIXADO SOBRE PISO, PINTADO COM TINTA ESMALTE NA COR PLATINA. REF.: SUVINIL OU SIMILAR	1			
CC02	CORRIMÃO DUPLIO EM AÇO INOX FIXADO EM PAREDE, PINTADO COM TINTA ESMALTE NA COR PLATINA. REF.: SUVINIL OU SIMILAR	7			
REV.	DESCRIÇÃO	DATA	EXEC.	VERIF.	APR.

01	REVISÃO 01 - SOLICITADA PELO CONTRATANTE EM 07/10/2024	12/2024	CA	IF	SL
00	EMIÇÃO INICIAL	09/2024	CA/TO	IF	SL

CONTRATADA:	viavoz
REG. CREA:	Sinval Ladeira
ASS:	28.498/D

CONTRATANTE:	PREFEITURA MUNICIPAL DE COLATINA
--------------	----------------------------------


MUNICÍPIO/ÁREA:	COLATINA/ES
-----------------	-------------

PROGRAMA:	ESCOLA DE TEMPO INTEGRAL DO BAIRRO HONÓRIO FRAGA
-----------	--

TÍTULO E CONTEÚDO:	PROJETO ARQUITETÔNICO EXECUTIVO
--------------------	---------------------------------

PLANTA PAV. TÉRREO - PARTE 01


DATA:	SETEMBRO/2024	ESCALA:	INDICADA	FOLHA:	02/45
ARQUIVO:	ARQ-PE-COL652-EHMF-052024-R01				

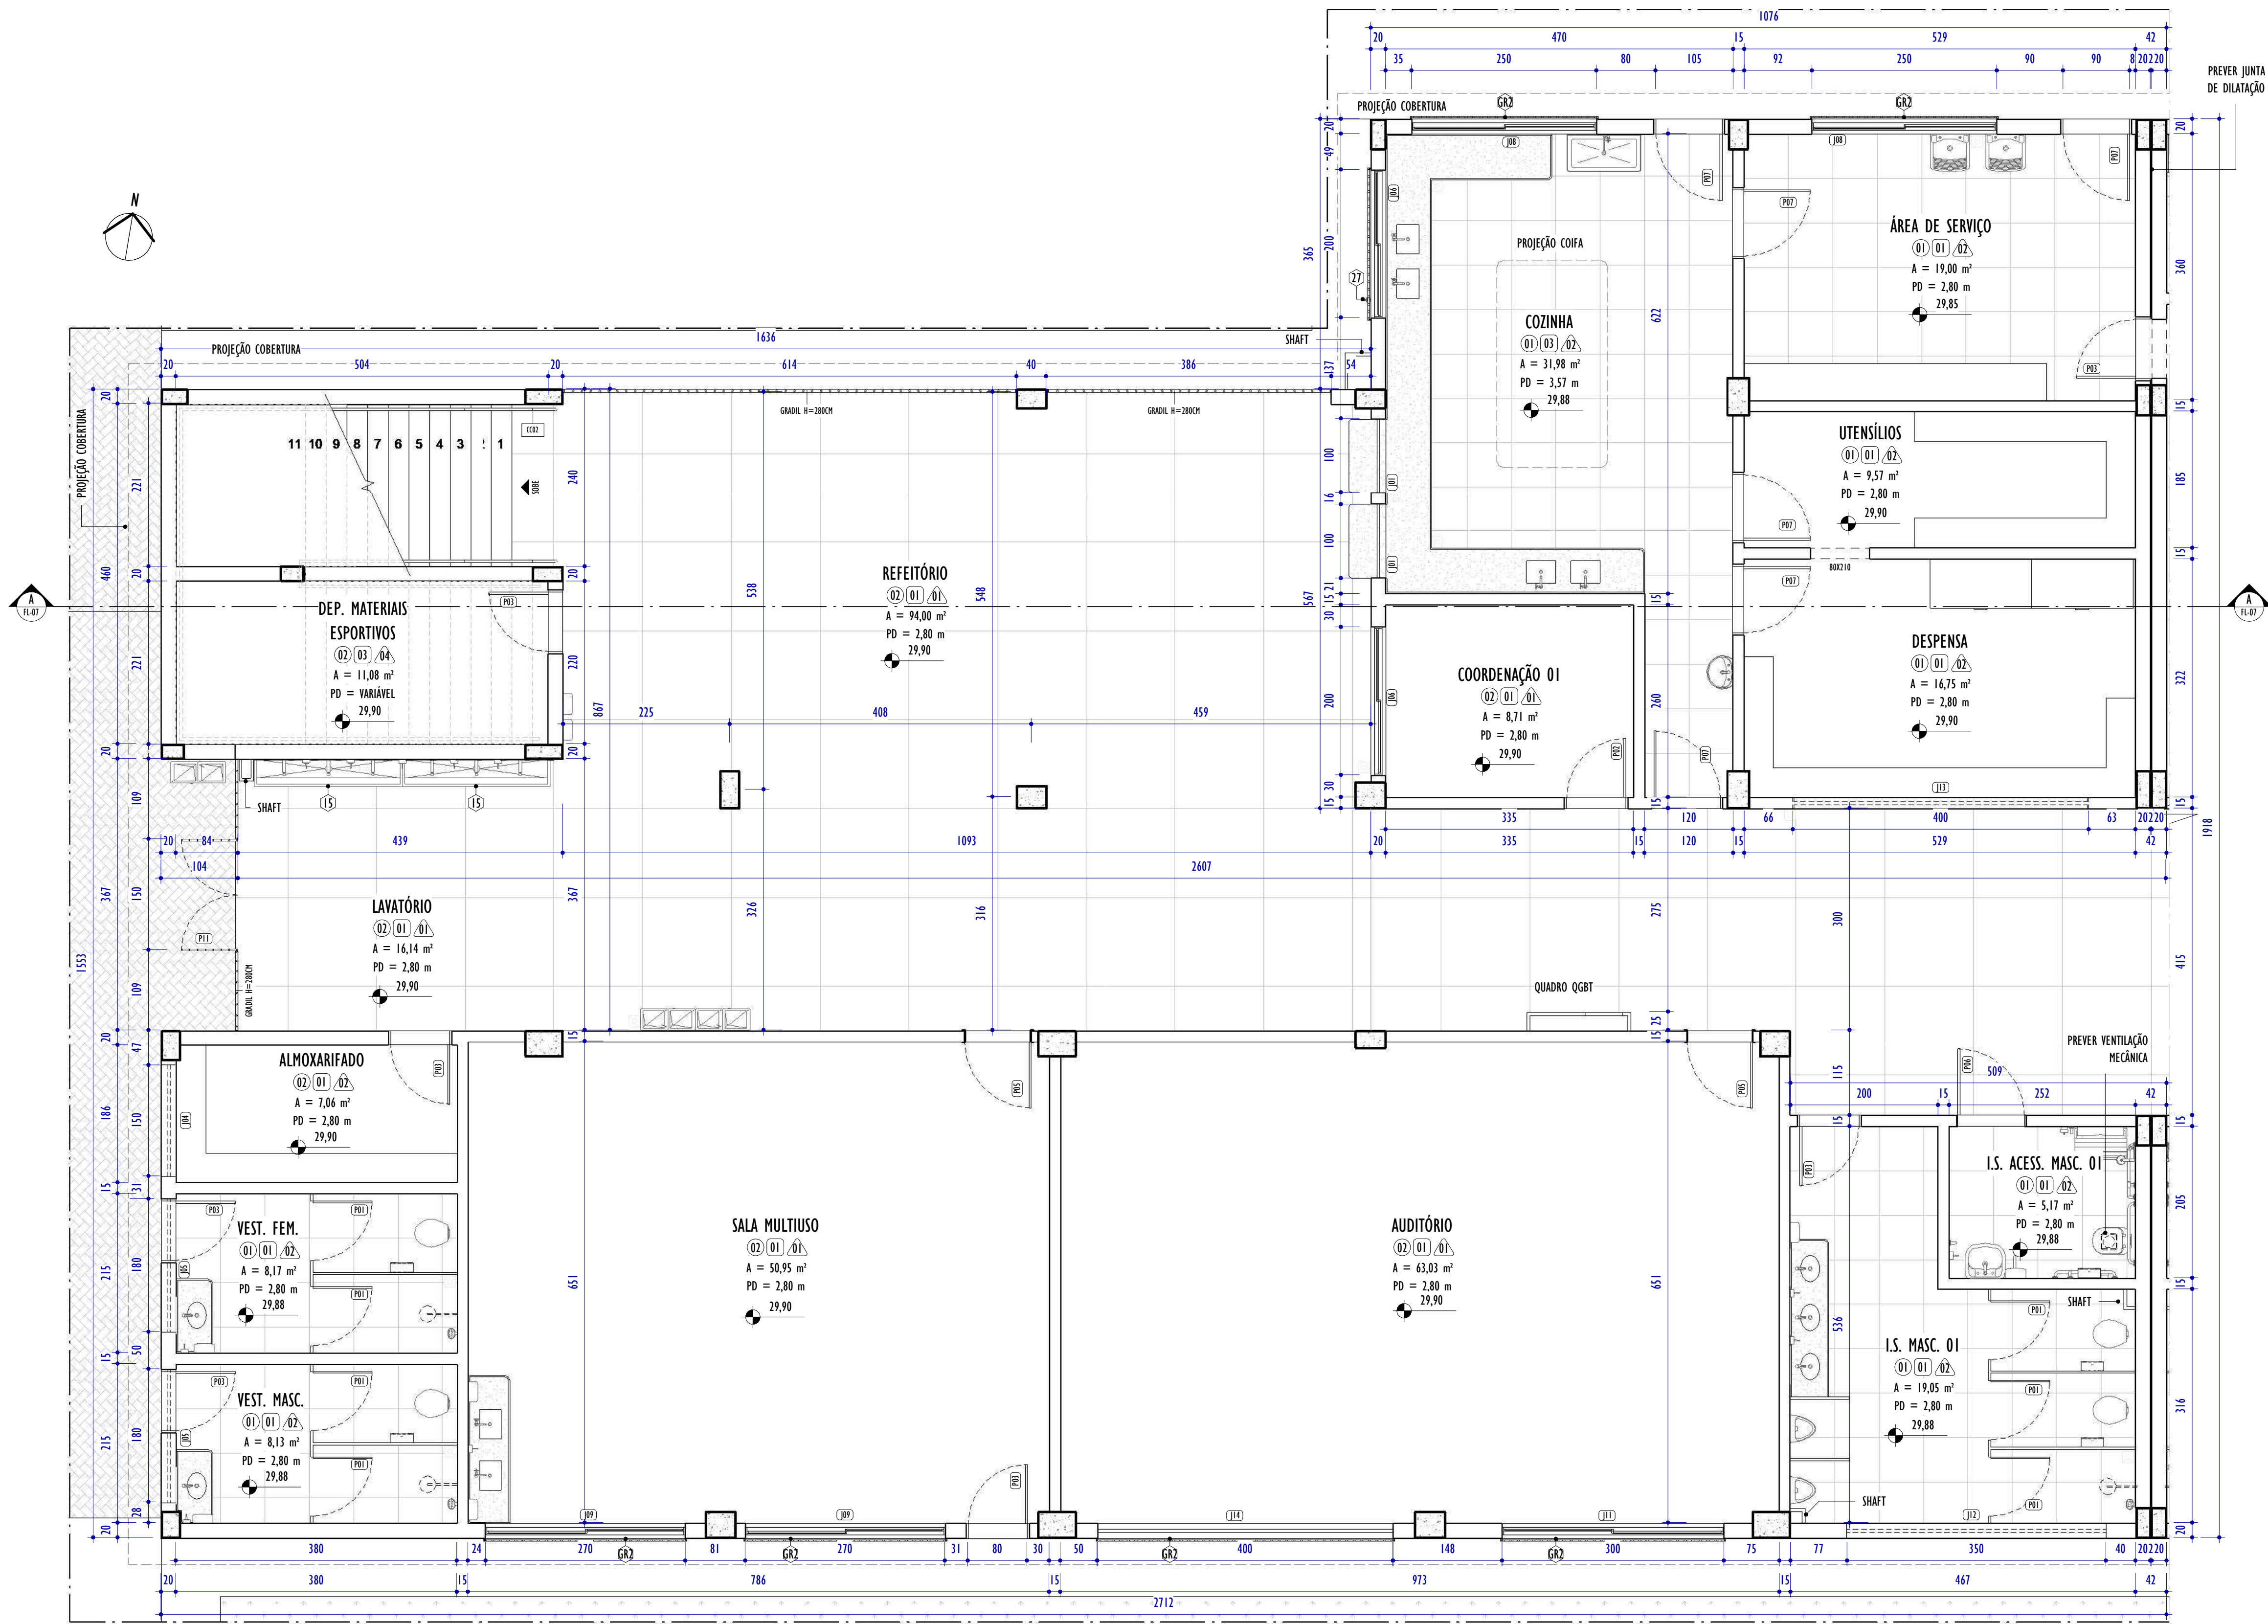

- NOTAS GERAIS:
1. CONFERIR MEDIDAS NO LOCAL;
 2. TODAS AS DIMENSÕES ESTÃO EM CENTÍMETROS;
 3. AS COTAS PREVALECEM SOBRE O DESENHO;
 4. OS DESENHOS DE MAIOR ESCALA PREVALECEM SOBRE OS DE MENOR ESCALA;
 5. OS DESENHOS REFEREM-SE ÀS CARACTERÍSTICAS DIMENSIONAIS, FUNCIONAIS E PLÁSTICAS DE CADA ELEMENTO DETALHADO, ASPECTOS RELATIVOS À ESTABILIDADE ESTRUTURAL, ENCAIXES, COLAS E FIXAÇÕES SÃO DE RESPONSABILIDADE DO EXECUTOR;
 6. OS CIMENTOS DAS ÁREAS MOLHADAS DEVERÃO SER NO MÍNIMO DE 0,3%;
 7. TODAS AS PEÇAS EM GRANITO DEVERÃO TER ACABAMENTO POLIDO, EXCETO QUANDO INDICADO EM PLANTA DE FORMA DISTINTA;
 8. TODAS AS BONECAS DE PORTAS SERÃO DE 10CM, EXCETO QUANDO ANOTADO DE MODO DISTINTO;
 9. PORTAS E JANELAS ESTÃO DETALHADAS NA PRANCHA DE DETALHAMENTO DE ESQUADRIAS.

LEGENDA ESPECIFICAÇÕES				
QUADRO DE ESPECIFICAÇÕES - ACABAMENTOS				
CÓD.	PISO / SUPERFÍCIES HORIZONTAIS			
01	PISO EM CERÂMICA 60X60CM NA COR BRANCO			
02	PISO EM GRANILITE 120X120CM NA COR CINZA			
03	PISO DE REGULARIZAÇÃO EM CONCRETO			
04	PISO EMBORRACHADO EM PLACAS 100X100CM PARA PLAYGROUND NA COR AMARELO			
05	PISO INTERTRAVADO COM BLOCO RETANGULAR ESP=6CM			
CÓD.	TETOS			
01	FORRO EM GESSO COM PINTURA EM TINTA ACRÍLICA NA COR BRANCO NEVE			
02	FORRO EM GESSO COM PINTURA EM TINTA ACRÍLICA NA COR CÉU SERENO			
03	PINTURA EM TETO COM TINTA ACRÍLICA NA COR BRANCO NEVE			
CÓD.	VEDAÇÕES / REVESTIMENTOS / ELEMENTOS VERTICAIS			
01	REVESTIMENTO EM CERÂMICA 10X10CM NA COR BRANCO ATÉ 130CM DE ALTURA DO PISO; REF.: LADAILAR OU SIMILAR, SEGUIDA DE RODAPÉ EM GRANITO CINZA ANDORINHA H=7CM, SEGUIDA DE PINTURA ACRÍLICA NA COR BRANCO NEVE ATÉ O TETO; REF.: SUVINIL OU SIMILAR, COM RODAPÉ EM GRANITO CINZA ANDORINHA H=10CM			
02	REVESTIMENTO EM CERÂMICA NAS DIMENSÕES 33X45CM COR BRANCA ATÉ O TETO, COM RODAPÉ EM GRANITO CINZA ANDORINHA H=10CM			
03	REVESTIMENTO EM PINTURA ACRÍLICA NA COR BRANCO NEVE ATÉ O TETO; REF.: SUVINIL OU SIMILAR			
04	REVESTIMENTO EM PINTURA ACRÍLICA NA COR BRANCO NEVE ATÉ O TETO; REF.: SUVINIL OU SIMILAR, COM RODAPÉ EM GRANITO CINZA ANDORINHA H=10CM			
05	REVESTIMENTO EM PINTURA ACRÍLICA NA COR AZUL SERENO; REF.: CORAL OU SIMILAR.			
06	REVESTIMENTO EM PINTURA ACRÍLICA NA COR AZUL-PROFUNDO; REF.: SUVINIL OU SIMILAR.			
SINALIZAÇÃO				
CÓD.	DESCRIÇÃO			QNTD.
MT1	MAPA TÁTIL EM AÇO INOX 304, DEVE SER INSTALADO A ALTURA ENTRE 90 CM A 110CM COM DIMENÇÕES DE 45X60CM, CONFORME NBR9050			1
DIVERSOS - TORNEIRA				
CÓD.	MOBILIÁRIOS / PEÇAS HIDROSSANITÁRIAS / ACESSÓRIOS / DIVERSOS			QNTD.
28	TORNEIRA CROMADA DE MESA, BICA ALTA, 1/2 OU 3/4, PARA LAVATÓRIO; REF.: 1198.C37 DECA OU SIMILAR			6
TABELA DE GRADE				
CÓD.	DESCRIÇÃO			QNTD.
GR1	FECHAMENTO VERTICAL DE GRADE EM AÇO GALVANIZADO COM PINTURA ESMALTE NA COR CINZA PLATINA; REF.: SUVINIL OU SIMILAR.			
GR2	GRADE PARA ESQUADRIA EM AÇO GALVANIZADO COM PINTURA ESMALTE NA COR CINZA PLATINA; REF.: SUVINIL OU SIMILAR.			
TABELA DE CORRIMÃO				
CÓD.	DESCRIÇÃO			QNTD.
CC01	CORRIMÃO CENTRAL DUPLIO EM AÇO INOX FIXADO SOBRE PISO, PINTADO COM TINTA ESMALTE NA COR PLATINA; REF.: SUVINIL OU SIMILAR			1
CC02	CORRIMÃO DUPLIO EM AÇO INOX FIXADO EM PAREDE, PINTADO COM TINTA ESMALTE NA COR PLATINA; REF.: SUVINIL OU SIMILAR			7
REF.	DESCRIÇÃO	DATA	EXEC.	VERIF.
01	REVISÃO 01 - SOLICITADA PELO CONTRATANTE EM 07/10/2024	12/2024	CA	IF
00	EMIÇÃO INICIAL	09/2024	CA/TO	IF
CONTRATADA:		R: Sinval Ladeira REG. CRE: 28.498/D ASS: SINVAL LADERIA:13797247672 Assinado do forma digital por SINVAL LADERIA:13797247672 Data: 2024.03.13 15:46:49 -0300		
CONTRATANTE:		PREFEITURA MUNICIPAL DE COLATINA		
MUNICÍPIO/ÁREA:		COLATINA/ES		
PROGRAMA:		ESCOLA DE TEMPO INTEGRAL DO BAIRRO HONÓRIO FRAGA		
TÍTULO E CONTEÚDO:		PROJETO ARQUITETÔNICO EXECUTIVO PLANTA PAV. TÉRREO - PARTE 02		
DATA:	SETEMBRO/2024	ESCALA:	INDICADA	FOLHA:
ARQUIVO:	ARQ-PE-COL652-EMHF-052024-R01			03/45



1 PLANTA PAV. TÉRREO - PARTE 02
ESCALA: 1 : 50

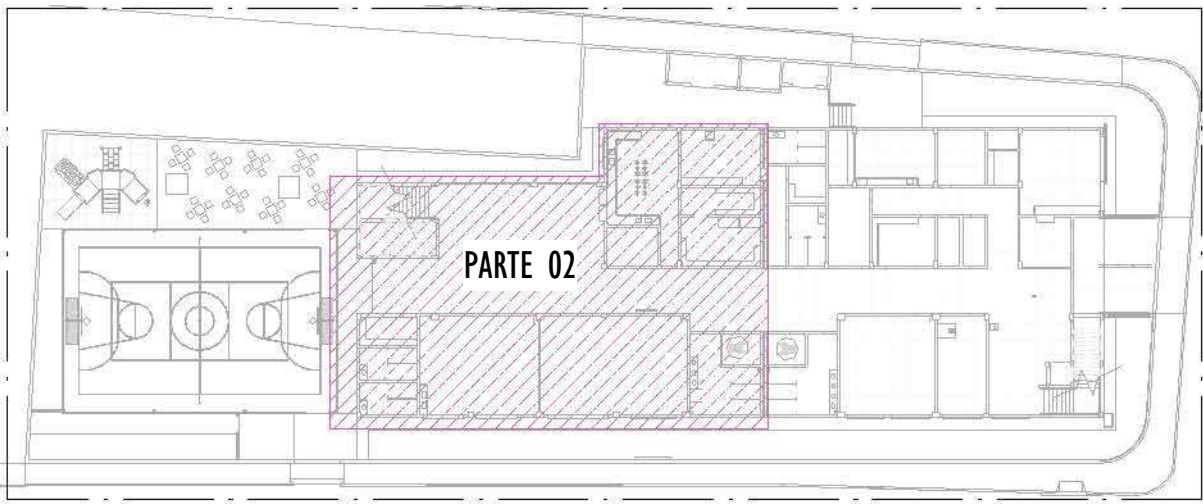


2 MAPA CHAVE PAV. TÉRREO - PARTE 02
ESCALA: 1 : 500

TABELA DE ESQUADRIAS - PORTAS				
CÓD.	LARGURA	ALTURA	ABERTURA E NÚM. FOLHAS	QNTD.
P01	80	160	GIRO, 1 FOLHA	7
P02	80	210	GIRO, 1 FOLHA	1
P03	80	210	GIRO, 1 FOLHA	8
P05	90	210	GIRO, 1 FOLHA	2
P06	90	210	GIRO, 1 FOLHA	1
P07	90	210	GIRO, 1 FOLHA	6
P11	150	210	GIRO, 2 FOLHAS	1

TABELA DE ESQUADRIAS - JANELAS					
CÓD.	LARGURA	ALTURA	ABERTURA E NÚM. FOLHAS	MATERIAL/ACABAMENTO	QNTD.
J01	100	130	85	GIULHOTINA, 1 FOLHA	2
J04	150	60	220	BASCULANTE, 4 FOLHAS	1
J05	180	60	220	BASCULANTE, 4 FOLHAS	2
J06	200	160	110	CORRER, 2 FOLHAS	2
J08	250	160	110	CORRER, 2 FOLHAS	2
J09	270	160	110	CORRER, 2 FOLHAS	2
J11	300	160	110	CORRER, 2 FOLHAS	1
J12	350	85	185	BASCULANTE, 6 FOLHAS	1
J13	400	85	185	MAXIM AR, 3 FOLHAS	1
J14	400	160	110	CORRER, 4 FOLHAS	1

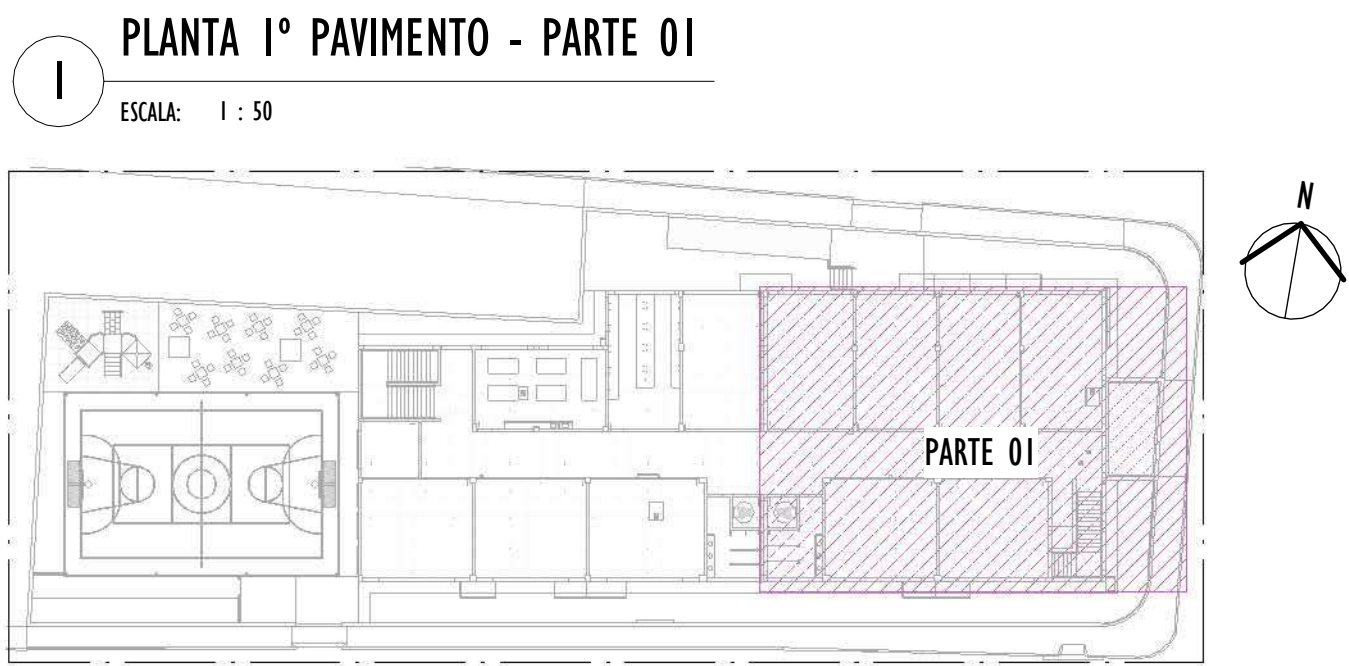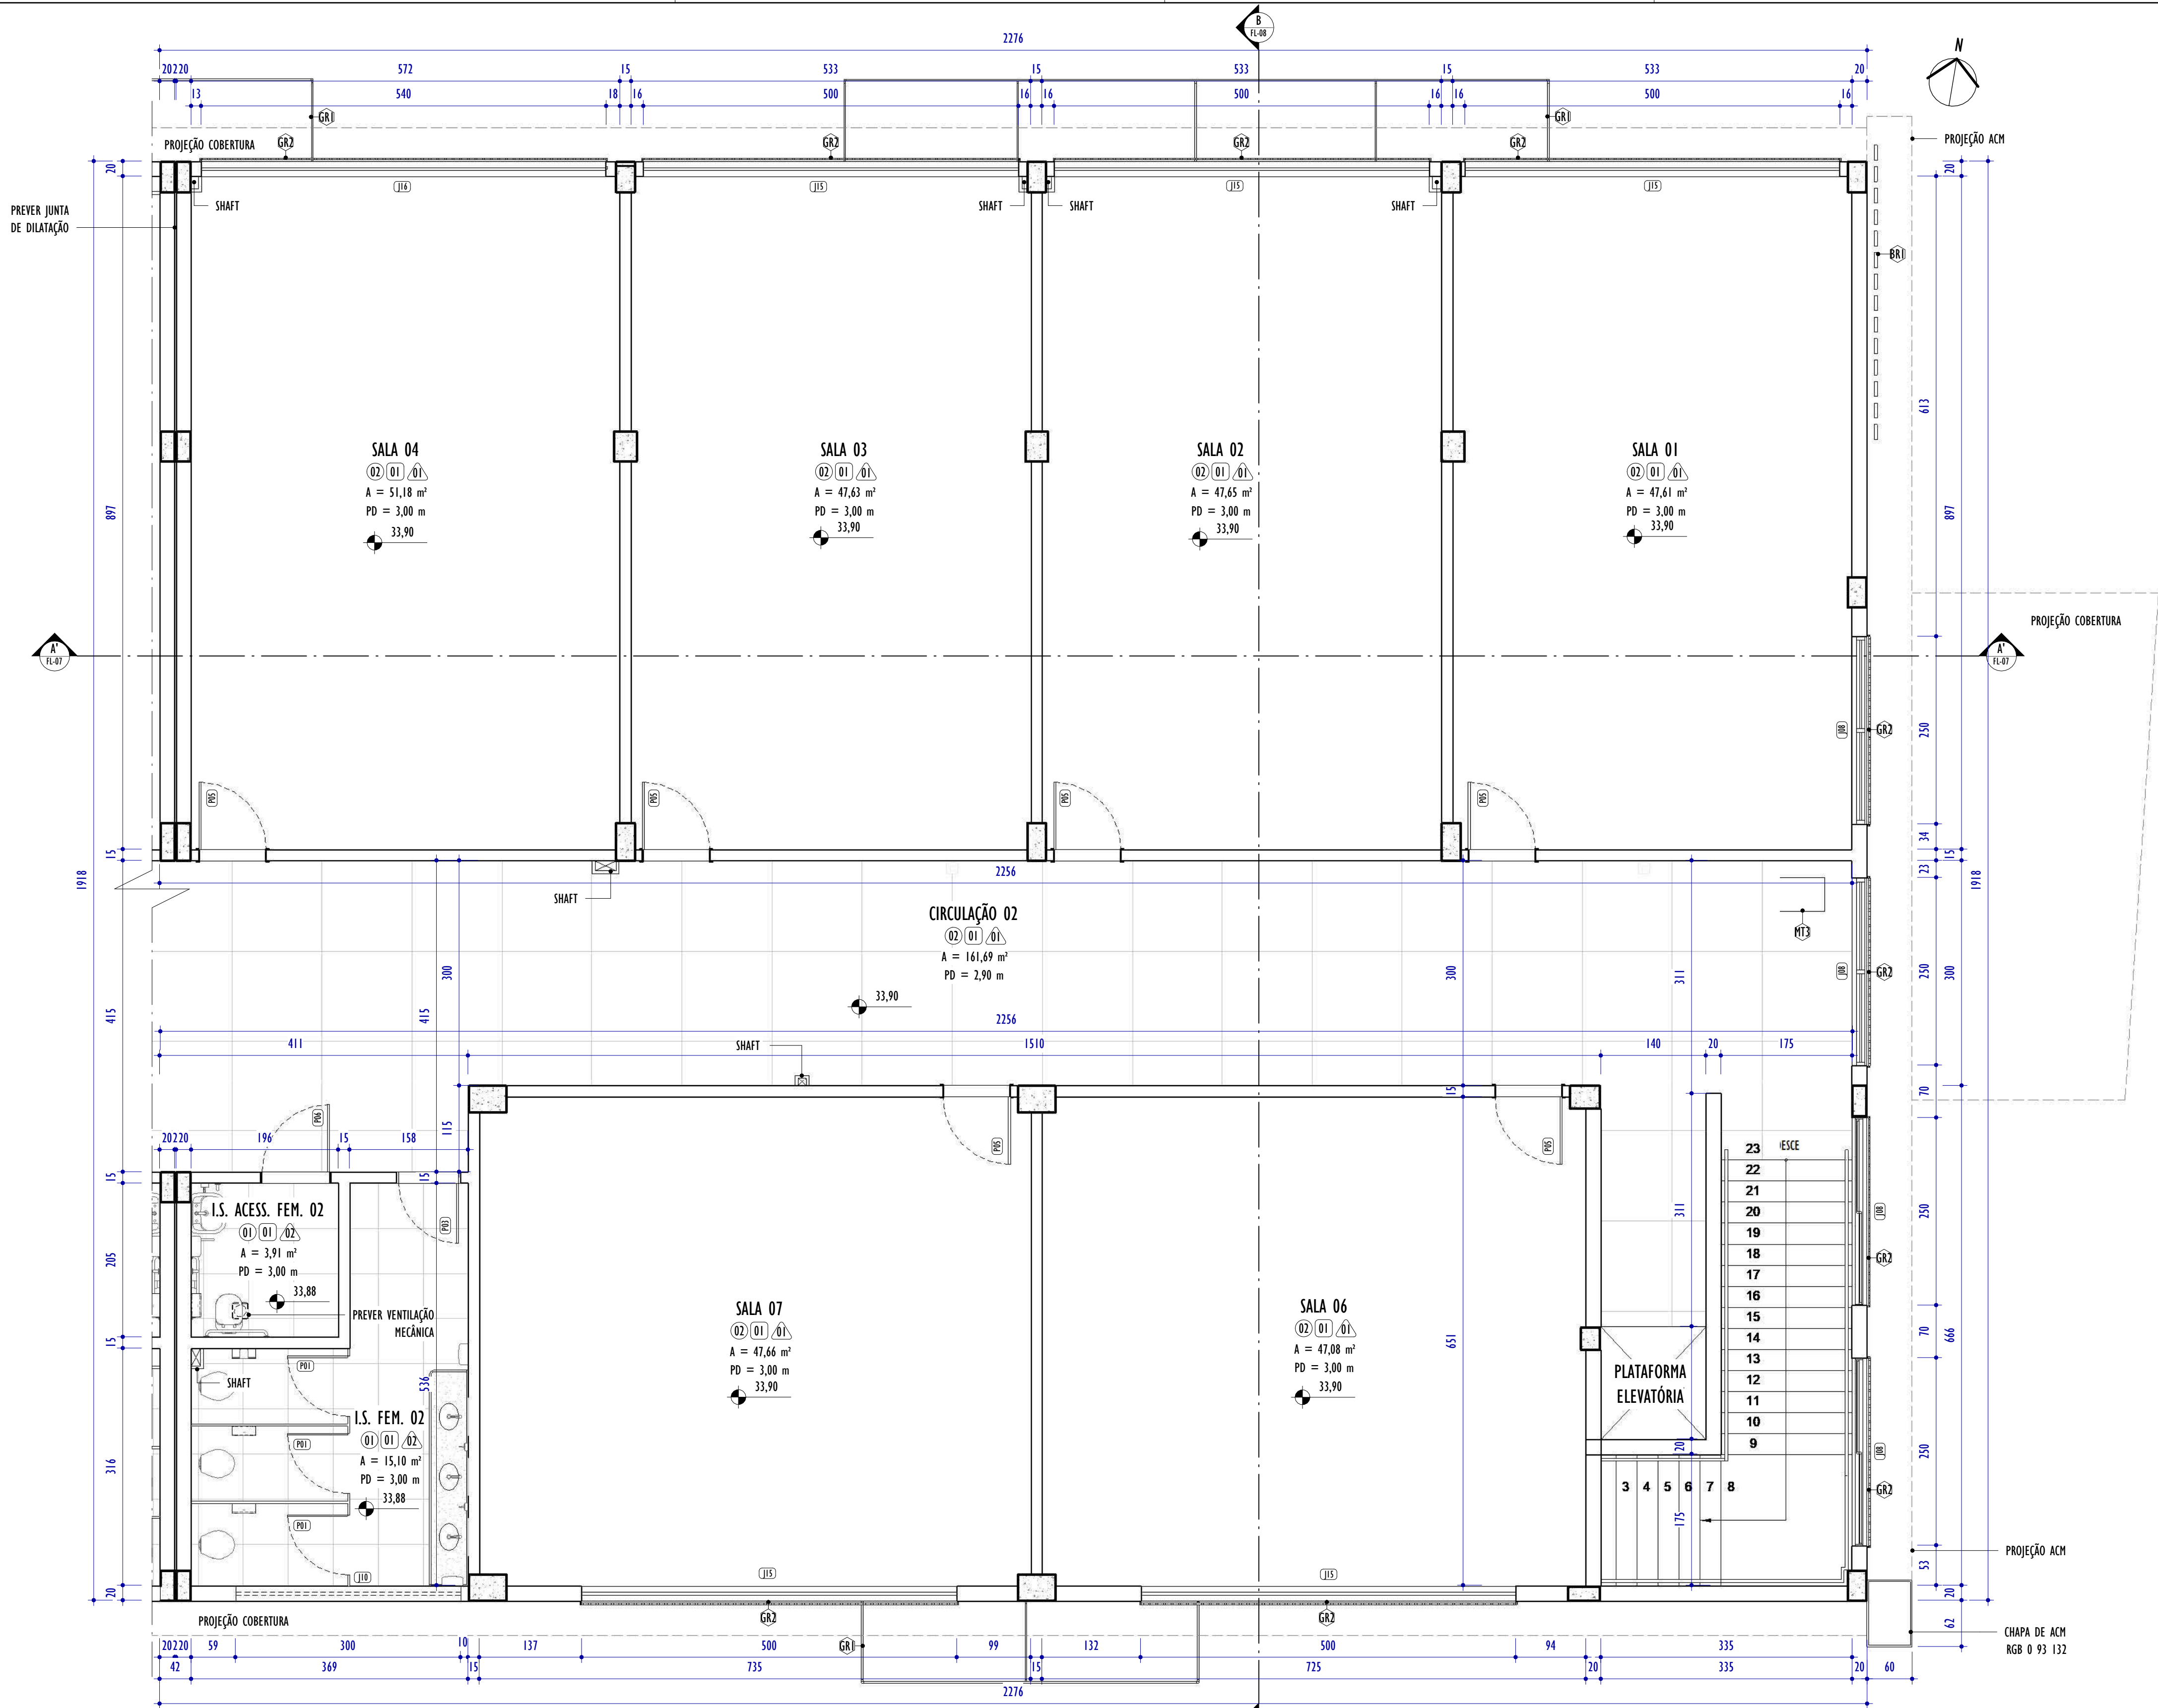


NOTAS GERAIS:									
1. CONFERIR MEDIDAS NO LOCAL;									
2. TODAS AS DIMENSÕES ESTÃO EM CENTÍMETROS;									
3. AS COTAS PREVALECEM SOBRE O DESENHO;									
4. OS DESENHOS DE MAIOR ESCALA PREVALECEM SOBRE OS DE MENOR ESCALA;									
5. OS DESENHOS REFEREM-SE ÀS CARACTERÍSTICAS DIMENSIONAIS, FUNCIONAIS E PLÁSTICAS DE CADA ELEMENTO DETALHADO, ASPECTOS RELATIVOS À ESTABILIDADE ESTRUTURAL, ENCAIXES, COLAS E FIXAÇÕES SÃO DE RESPONSABILIDADE DO EXECUTOR;									
6. OS CIMENTOS DAS ÁREAS MOLHADAS DEVERÃO SER NO MÍNIMO DE 0,5%;									
7. TODAS AS PEÇAS EM GRANITO DEVERÃO TER ACABAMENTO POLIDO, EXCETO QUANDO INDICADO EM PLANTA DE FORMA DISTINTA;									
8. TODAS AS BONECAS DE PORTAS SERÃO DE 10CM, EXCETO QUANDO ANOTADO DE MODO DISTINTO;									
9. PORTAS E JANELAS ESTÃO DETALHADAS NA PRANCHA DE DETALHAMENTO DE ESQUADRIAS.									
LEGENDA ESPECIFICAÇÕES									
PISO TETO PAREDE DIVERSOS VEGETAÇÃO									
QUADRO DE ESPECIFICAÇÕES - ACABAMENTOS									
CÓD. PISO / SUPERFÍCIES HORIZONTAIS									
01 PISO EM CERÂMICA 60X60CM NA COR BRANCO									
02 PISO EM GRANULITE 120X120CM NA COR CINZA									
03 PISO DE REGULARIZAÇÃO EM CONCRETO									
04 PISO EMBORRACHADO EM PLACAS 100X100CM PARA PLAYGROUND NA COR AMARELO									
05 PISO INTERTRAVADO COM BLOCO RETANGULAR ESP=6CM									
CÓD. TETOS									
01 FORRO EM GESSO COM PINTURA EM TINTA ACRÍLICA NA COR BRANCO NEVE									
02 FORRO EM GESSO COM PINTURA EM TINTA ACRÍLICA NA COR CÉU SERENO									
03 PINTURA EM TETO COM TINTA ACRÍLICA NA COR BRANCO NEVE									
CÓD. VEDAÇÕES / REVESTIMENTOS / ELEMENTOS VERTICAIS									
01 REVESTIMENTO EM CERÂMICA 10X10CM NA COR BRANCO ATÉ 130CM DE ALTURA DO PISO; REF.: LADRILAR OU SIMILAR, SEGUIDA DE RODAMEIO EM GRANITO CINZA ANDORINHA H=7CM, SEGUIDA DE PINTURA ACRÍLICA NA COR BRANCO NEVE ATÉ O TETO; REF.: SUVINIL OU SIMILAR, COM RODAPÉ EM GRANITO CINZA ANDORINHA H=10CM									
02 REVESTIMENTO EM CERÂMICA NAS DIMENSÕES 33X45CM COR BRANCA ATÉ O TETO, COM RODAPÉ EM GRANITO CINZA ANDORINHA H=10CM									
03 REVESTIMENTO EM PINTURA ACRÍLICA NA COR BRANCO NEVE ATÉ O TETO; REF.: SUVINIL OU SIMILAR									
04 REVESTIMENTO EM PINTURA ACRÍLICA NA COR BRANCO NEVE ATÉ O TETO; REF.: SUVINIL OU SIMILAR, COM RODAPÉ EM GRANITO CINZA ANDORINHA H=10CM									
05 REVESTIMENTO EM PINTURA ACRÍLICA NA COR AZUL SERENO; REF.: CORAL OU SIMILAR.									
06 REVESTIMENTO EM PINTURA ACRÍLICA NA COR AZUL-PROFUNDO. REF.: SUVINIL OU SIMILAR.									
TABELA DE GRADE									
CÓD. DESCRIÇÃO									
GR1 FECHAMENTO VERTICAL DE GRADE EM AÇO GALVANIZADO COM PINTURA ESMALTE NA COR CINZA PLATINA. REF.: SUVINIL OU SIMILAR.									
GR2 GRADE PARA ESQUADRIA EM AÇO GALVANIZADO COM PINTURA ESMALTE NA COR CINZA PLATINA. REF.: SUVINIL OU SIMILAR.									
DIVERSOS - BRISE EM ACM									
CÓD. DESCRIÇÃO									
BR1 BRISE DECORATIVO EM ACM NAS CORES CONFORME DETALHE									
SINALIZAÇÃO									
CÓD. DESCRIÇÃO QNTD.									
MT3 MAPA TÁTIL EM AÇO INOX 304, DEVE SER INSTALADO À ALTURA ENTRE 90 CM A 110CM COM DIMENÇÕES DE 60X45CM, CONFORME NBR9050 1									
TABELA DE ESQUADRIAS - PORTAS									
CÓD. LARGURA ALTURA ABERTURA E NÚM. FOLHAS MATERIAL/ACABAMENTO QNTD.									
P01 80 160 GIRO, 1 FOLHA PORTA VENEZIANA EM ALUMÍNIO ANODIZADO NATURAL 3									
P03 80 210 GIRO, 1 FOLHA PORTA VENEZIANA EM ALUMÍNIO ANODIZADO NATURAL 1									
P05 90 210 GIRO, 1 FOLHA PORTA EM MADEIRA SEMIOCA COM PINTURA EM TINTA ESMALTE NA COR CINZA PLATINA E VISOR EM VIDRO INCOLOR 6MM 6									
P06 90 210 GIRO, 1 FOLHA PORTA VENEZIANA EM ALUMÍNIO ANODIZADO NATURAL COM BARRA HORIZONTAL DE APOIO PARA PCD 1									
TABELA DE ESQUADRIAS - JANELAS									
CÓD. LARGURA ALTURA ALTURA PEITORIL ABERTURA E NÚM. FOLHAS MATERIAL/ACABAMENTO QNTD.									
J08 250 160 110 CORRER, 2 FOLHAS JANELA EM ALUMÍNIO ANODIZADO COR NATURAL, VIDRO CRISTAL 8MM 4									
J10 300 85 185 BASCULANTE, 6 FOLHAS JANELA EM ALUMÍNIO ANODIZADO COR NATURAL, VIDRO CRISTAL 4MM 1									
J15 500 160 110 CORRER, 4 FOLHAS JANELA EM ALUMÍNIO ANODIZADO COR NATURAL, VIDRO CRISTAL 8MM 5									
J16 540 160 110 CORRER, 4 FOLHAS JANELA EM ALUMÍNIO ANODIZADO COR NATURAL, VIDRO CRISTAL 8MM 1									
REV. DESCRIÇÃO DATA EXEC. VERIF. APROV.									
01 REVISÃO 01 - SOLICITADA PELO CONTRATANTE EM 07/10/2024 12/2024 CA IF SL									
00 EMISSÃO INICIAL 09/2024 CA/TO IF SL									
CONTRATADA: RE: Sínval Ladeira REG. CRE: 28.498/D ASS: SÍNVAL LADEIRA/13797247672 Assinatura do Responsável por SÍNVAL LADEIRA/13797247672 Carimbo: 2024.03.15 14:54:04 - 01/07									
CONTRATANTE: PREFEITURA MUNICIPAL DE COLATINA									
MUNICÍPIO/ÁREA: COLATINA/ES									
PROGRAMA: ESCOLA DE TEMPO INTEGRAL DO BAIRRO HONÓRIO FRAGA									
TÍTULO E CONTEÚDO: PROJETO ARQUITETÔNICO EXECUTIVO									
PLANTA 1º PAVIMENTO - PARTE 01									
DATA: SETEMBRO/2024 ESCALA: INDICADA FOLHA: 04/45									
ARQUIVO: ARQ-PE-COL652-EHMF-052024-R01									

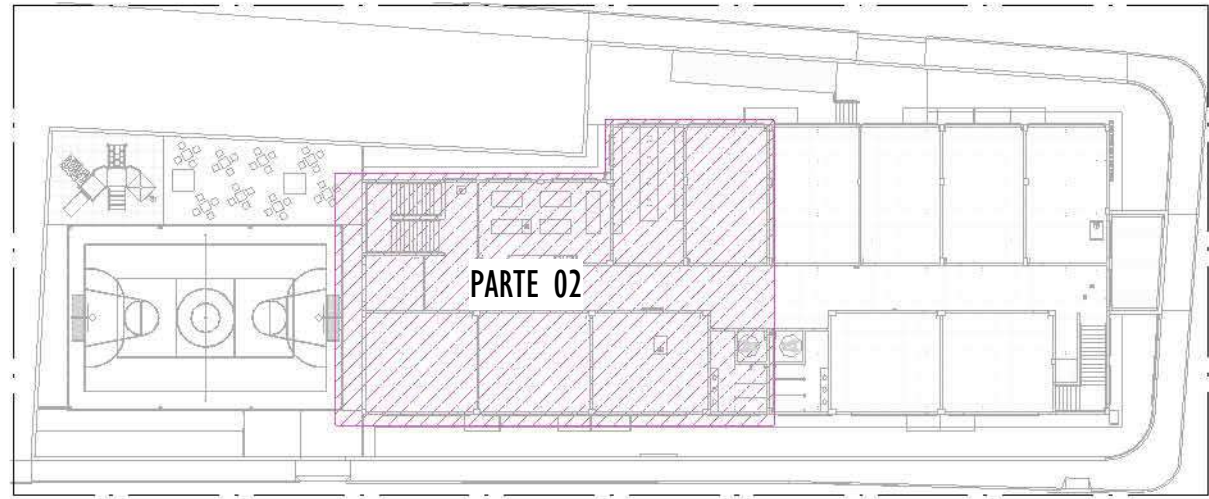

MAPA CHAVE 1º PAVIMENTO - PARTE 02

ESCALA: 1 : 500

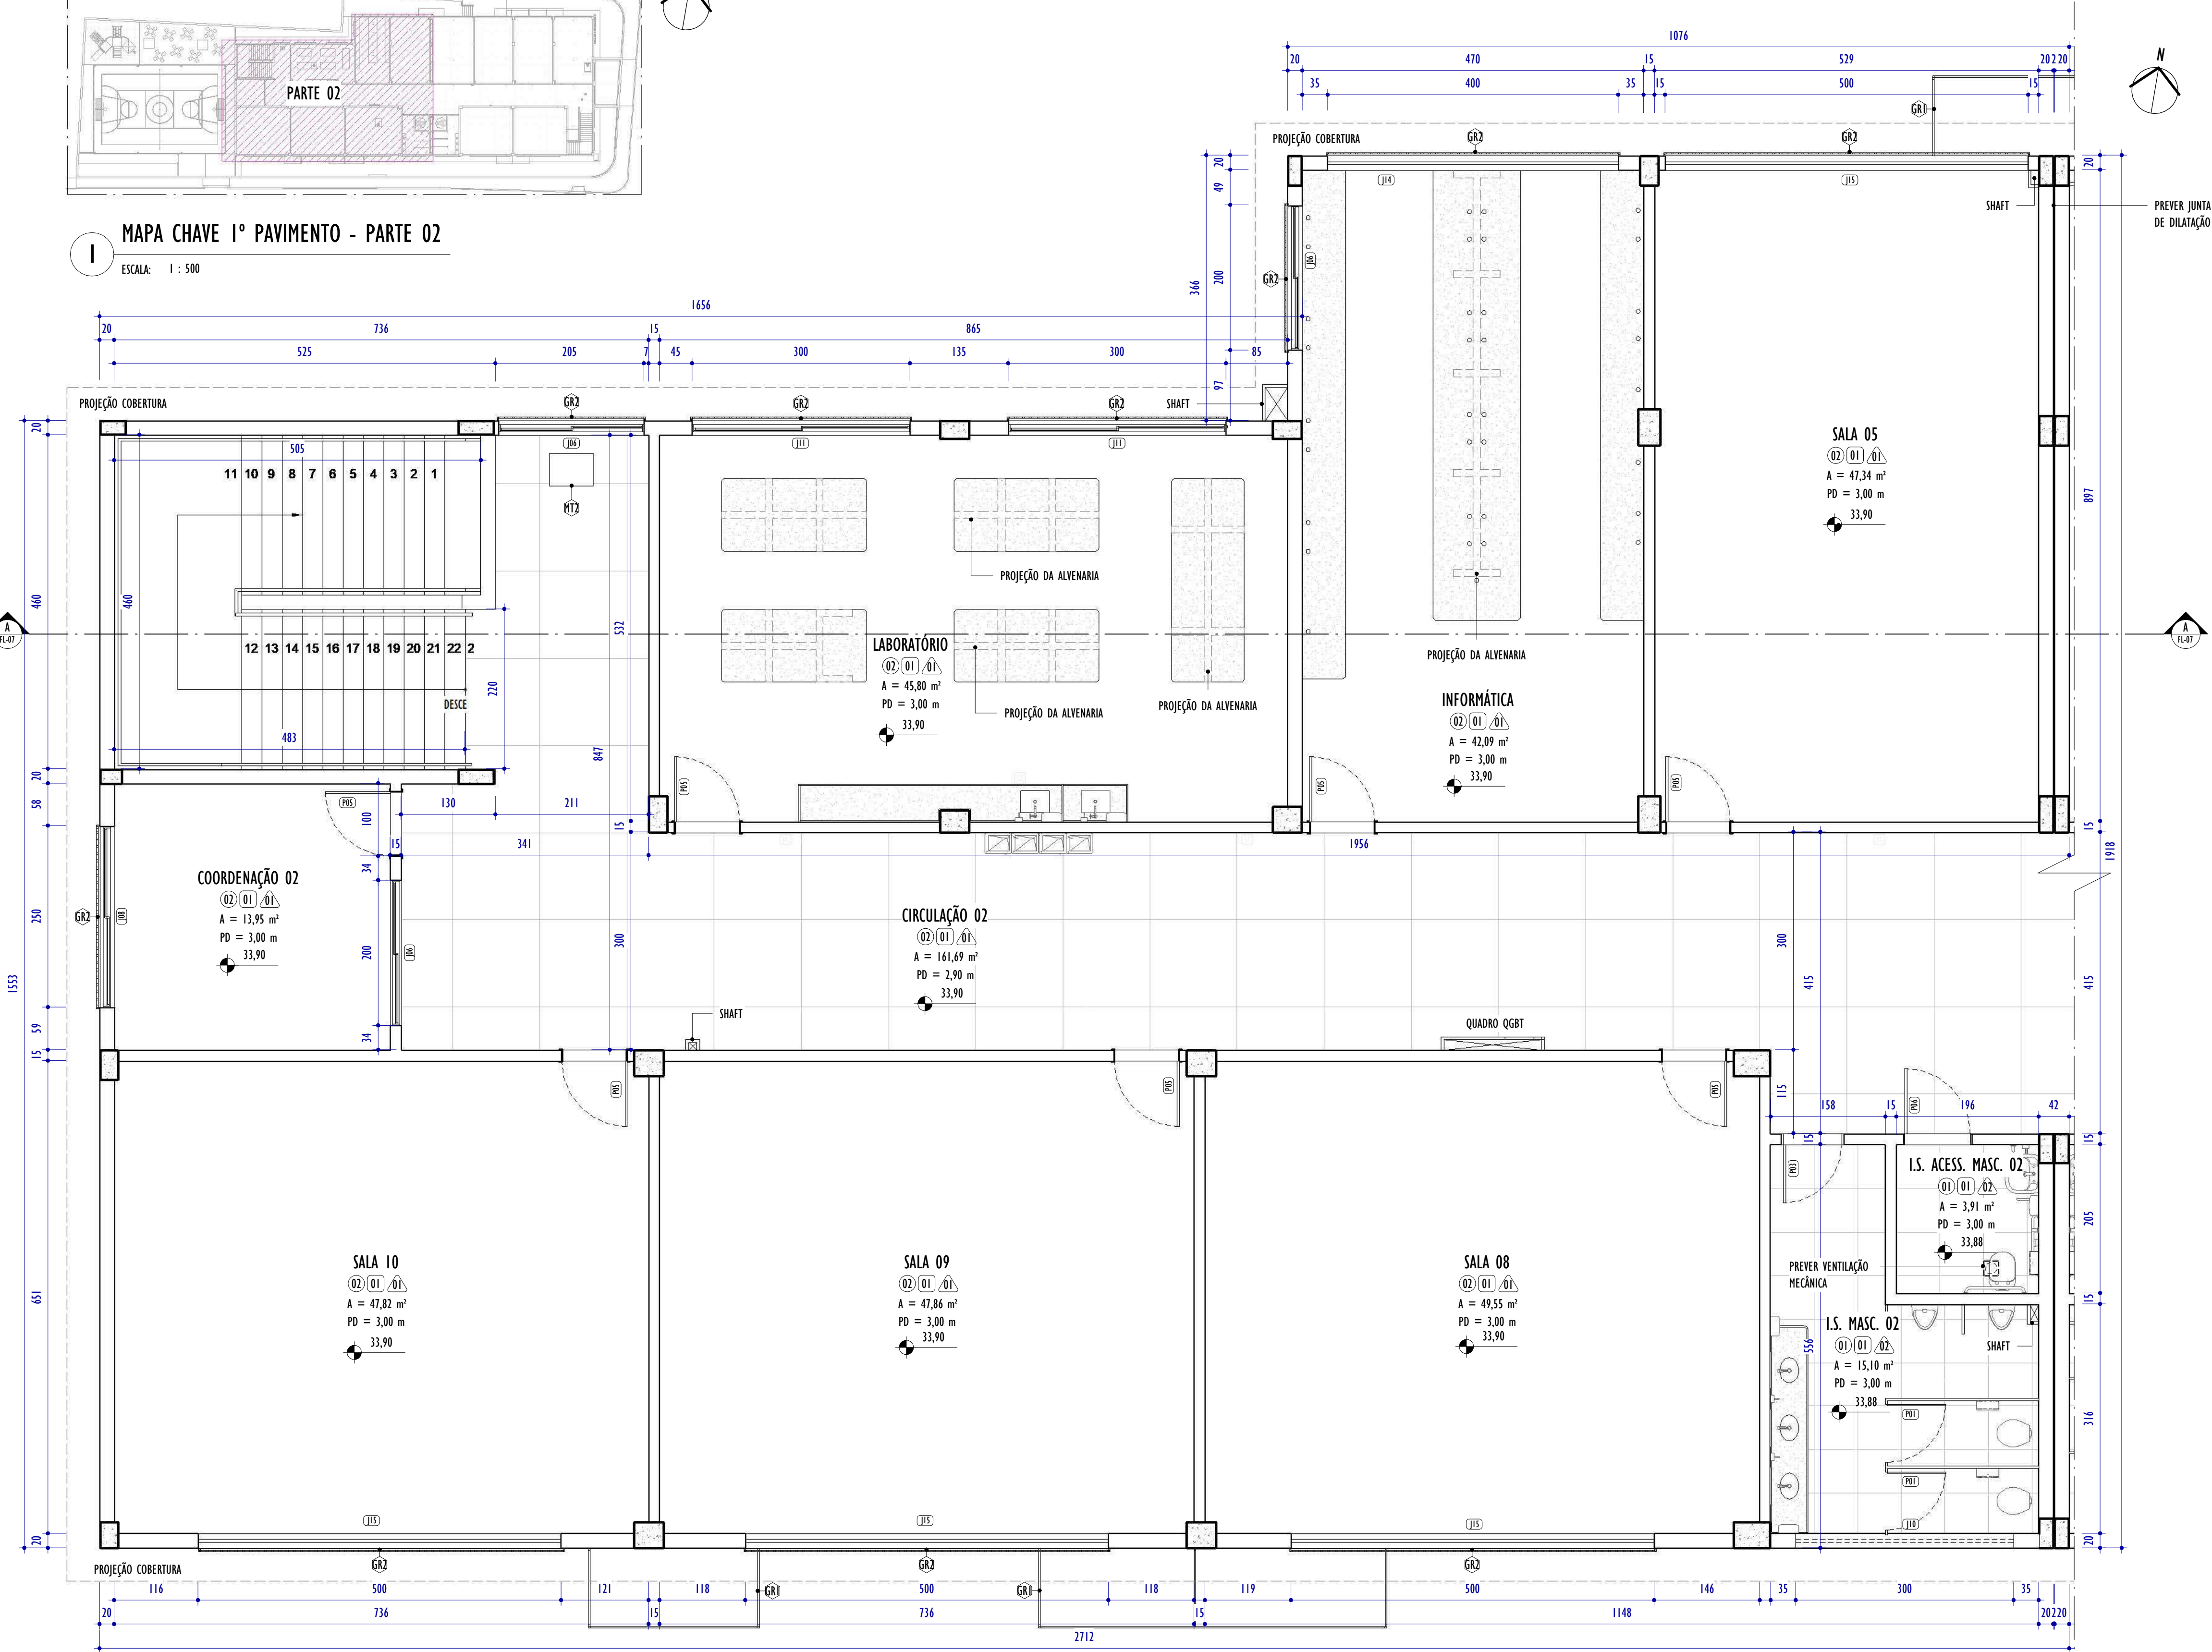

PLANTA 1º PAVIMENTO - PARTE 02

ESCALA: 1 : 50

NOTAS GERAIS:

1. CONFERIR MEDIDAS NO LOCAL;
2. TODAS AS DIMENSÕES ESTÃO EM CENTÍMETROS;
3. AS COTAS PREVALECEM SOBRE O DESENHO;
4. OS DESENHOS DE MAIOR ESCALA PREVALECEM SOBRE OS DE MENOR ESCALA;
5. OS DESENHOS REFEREM-SE ÀS CARACTERÍSTICAS DIMENSIONAIS, FUNCIONAIS E PLÁSTICAS DE CADA ELEMENTO DETALHADO, ASPECTOS RELATIVOS À ESTABILIDADE ESTRUTURAL, ENCAIXES, COLAS E FIXAÇÕES SÃO DE RESPONSABILIDADE DO EXECUTOR;
6. OS CAIMENTOS DAS ÁREAS MOLHADAS DEVERÃO SER NO MÍNIMO DE 0,5%;
7. TODAS AS PEÇAS EM GRANITO DEVERÃO TER ACABAMENTO POLIDO, EXCETO QUANDO INDICADO EM PLANTA DE FORMA DISTINTA;
8. TODAS AS BONECAS DE PORTAS SERÃO DE 10CM, EXCETO QUANDO ANOTADO DE MODO DISTINTO;
9. PORTAS E JANELAS ESTÃO DETALHADAS NA PRANCHA DE DETALHAMENTO DE ESQUADRIAS.

LEGENDA ESPECIFICAÇÕES

PISO	TETO	PAREDE	DIVERSOS	VEGETAÇÃO

QUADRO DE ESPECIFICAÇÕES - ACABAMENTOS

CÓD.	PISO / SUPERFÍCIES HORIZONTAIS
01	PISO EM CERÂMICA 60X60CM NA COR BRANCO
02	PISO EM GRANILITE 120X120CM NA COR CINZA
03	PISO DE REGULARIZAÇÃO EM CONCRETO
04	PISO EMBORRACHADO EM PLACAS 100X100CM PARA PLAYGROUND NA COR AMARELO
05	PISO INTERTRAVADO COM BLOCO RETANGULAR ESP=6CM
CÓD.	TETOS
01	FORRO EM GESSO COM PINTURA EM TINTA ACRÍLICA NA COR BRANCO NEVE
02	FORRO EM GESSO COM PINTURA EM TINTA ACRÍLICA NA COR CÉU SERENO
03	PINTURA EM TETO COM TINTA ACRÍLICA NA COR BRANCO NEVE
CÓD.	VEDAÇÕES / REVESTIMENTOS / ELEMENTOS VERTICAIS
01	REVESTIMENTO EM CERÂMICA 10X10CM NA COR BRANCO ATÉ 130CM DE ALTURA DO PISO; REF.: LADRILAR OU SIMILAR, SEGUIDA DE RODAPEIO EM GRANITO CINZA ANDORINHA H=7CM, SEGUIDA DE PINTURA ACRÍLICA NA COR BRANCO NEVE ATÉ O TETO; REF.: SUVINIL OU SIMILAR, COM RODAPÉ EM GRANITO CINZA ANDORINHA H=10CM
02	REVESTIMENTO EM CERÂMICA NAS DIMENSÕES 33X45CM COR BRANCA ATÉ O TETO, COM RODAPÉ EM GRANITO CINZA ANDORINHA H=10CM
03	REVESTIMENTO EM PINTURA ACRÍLICA NA COR BRANCO NEVE ATÉ O TETO; REF.: SUVINIL OU SIMILAR
04	REVESTIMENTO EM PINTURA ACRÍLICA NA COR BRANCO NEVE ATÉ O TETO; REF.: SUVINIL OU SIMILAR, COM RODAPÉ EM GRANITO CINZA ANDORINHA H=10CM
05	REVESTIMENTO EM PINTURA ACRÍLICA NA COR AZUL SERENO; REF.: CORAL OU SIMILAR.
06	REVESTIMENTO EM PINTURA ACRÍLICA NA COR AZUL-PROFUNDO. REF.: SUVINIL OU SIMILAR.

TABELA DE ESQUADRIAS - PORTAS

CÓD.	LARGURA	ALTURA	ABERTURA E NÚM. FOLHAS	MATERIAL/ACABAMENTO	QNTD.
P01	80	160	GIRO, 1 FOLHA	PORTA VENEZIANA EM ALUMÍNIO ANODIZADO NATURAL	2
P03	80	210	GIRO, 1 FOLHA	PORTA VENEZIANA EM ALUMÍNIO ANODIZADO NATURAL	1
P05	90	210	GIRO, 1 FOLHA	PORTA EM MADEIRA SEMOÇA COM PINTURA EM TINTA ESMALTE NA COR CINZA PLATINA E VISOR EM VIDRO INCOLOR 6MM	8
P06	90	210	GIRO, 1 FOLHA	PORTA VENEZIANA EM ALUMÍNIO ANODIZADO NATURAL COM BARRA HORIZONTAL DE APOIO PARA PCD	1

TABELA DE ESQUADRIAS - JANELAS

CÓD.	LARGURA	ALTURA	ALTURA PEITORIL	ABERTURA E NÚM. FOLHAS	MATERIAL/ACABAMENTO	QNTD.
J06	200	160	110	CORRER, 2 FOLHAS	JANELA EM ALUMÍNIO ANODIZADO COR NATURAL, VIDRO CRISTAL 8MM	3
J08	250	160	110	CORRER, 2 FOLHAS	JANELA EM ALUMÍNIO ANODIZADO COR NATURAL, VIDRO CRISTAL 8MM	1
J10	300	85	185	BASCULANTE, 6 FOLHAS	JANELA EM ALUMÍNIO ANODIZADO COR NATURAL, VIDRO CRISTAL 4MM	1
J11	300	160	110	CORRER, 2 FOLHAS	JANELA EM ALUMÍNIO ANODIZADO COR NATURAL, VIDRO CRISTAL 8MM	2
J14	400	160	110	CORRER, 4 FOLHAS	JANELA EM ALUMÍNIO ANODIZADO COR NATURAL, VIDRO CRISTAL 8MM	1
J15	500	160	110	CORRER, 4 FOLHAS	JANELA EM ALUMÍNIO ANODIZADO COR NATURAL, VIDRO CRISTAL 8MM	4

TABELA DE GRADE

CÓD.	DESCRIÇÃO
GR1	FECHAMENTO VERTICAL DE GRADE EM AÇO GALVANIZADO COM PINTURA ESMALTE NA COR CINZA PLATINA. REF.: SUVINIL OU SIMILAR.
GR2	GRADE PARA ESQUADRIA EM AÇO GALVANIZADO COM PINTURA ESMALTE NA COR CINZA PLATINA. REF.: SUVINIL OU SIMILAR.

SINALIZAÇÃO

CÓD.	DESCRIÇÃO	QNTD.
MT2	MAPA TÁTIL EM AÇO INOX 304, DEVE SER INSTALADO A ALTURA ENTRE 90 CM A 110CM COM DIMENSÕES DE 60X45CM, CONFORME NBR9050	1

REV.	DESCRIÇÃO	DATA	EXEC.	VERIF.	APROV.
01	REVISÃO 01 - SOLICITADA PELO CONTRATANTE EM 07/10/2024	12/2024	CA	IF	SL
00	EMIÇÃO INICIAL	09/2024	CA/TO	IF	SL

CONTRATADA:	viavoz
REG. CRE:	28.498/D
ASS:	SINVAL LADEIRA-13797247672

CONTRATANTE:	PREFEITURA MUNICIPAL DE COLATINA
--------------	----------------------------------


MUNICÍPIO/ÁREA:	COLATINA/ES
-----------------	-------------

PROGRAMA:	ESCOLA DE TEMPO INTEGRAL DO BAIRRO HONÓRIO FRAGA
-----------	--

TÍTULO E CONTEÚDO:	PROJETO ARQUITETÔNICO EXECUTIVO
--------------------	---------------------------------

PLANTA 1º PAVIMENTO - PARTE 02

DATA:	SETEMBRO/2024	ESCALA:	INDICADA	FOLHA:	05/45
ARQUIVO:	ARQ-PE-COL652-EHMF-052024-R01				

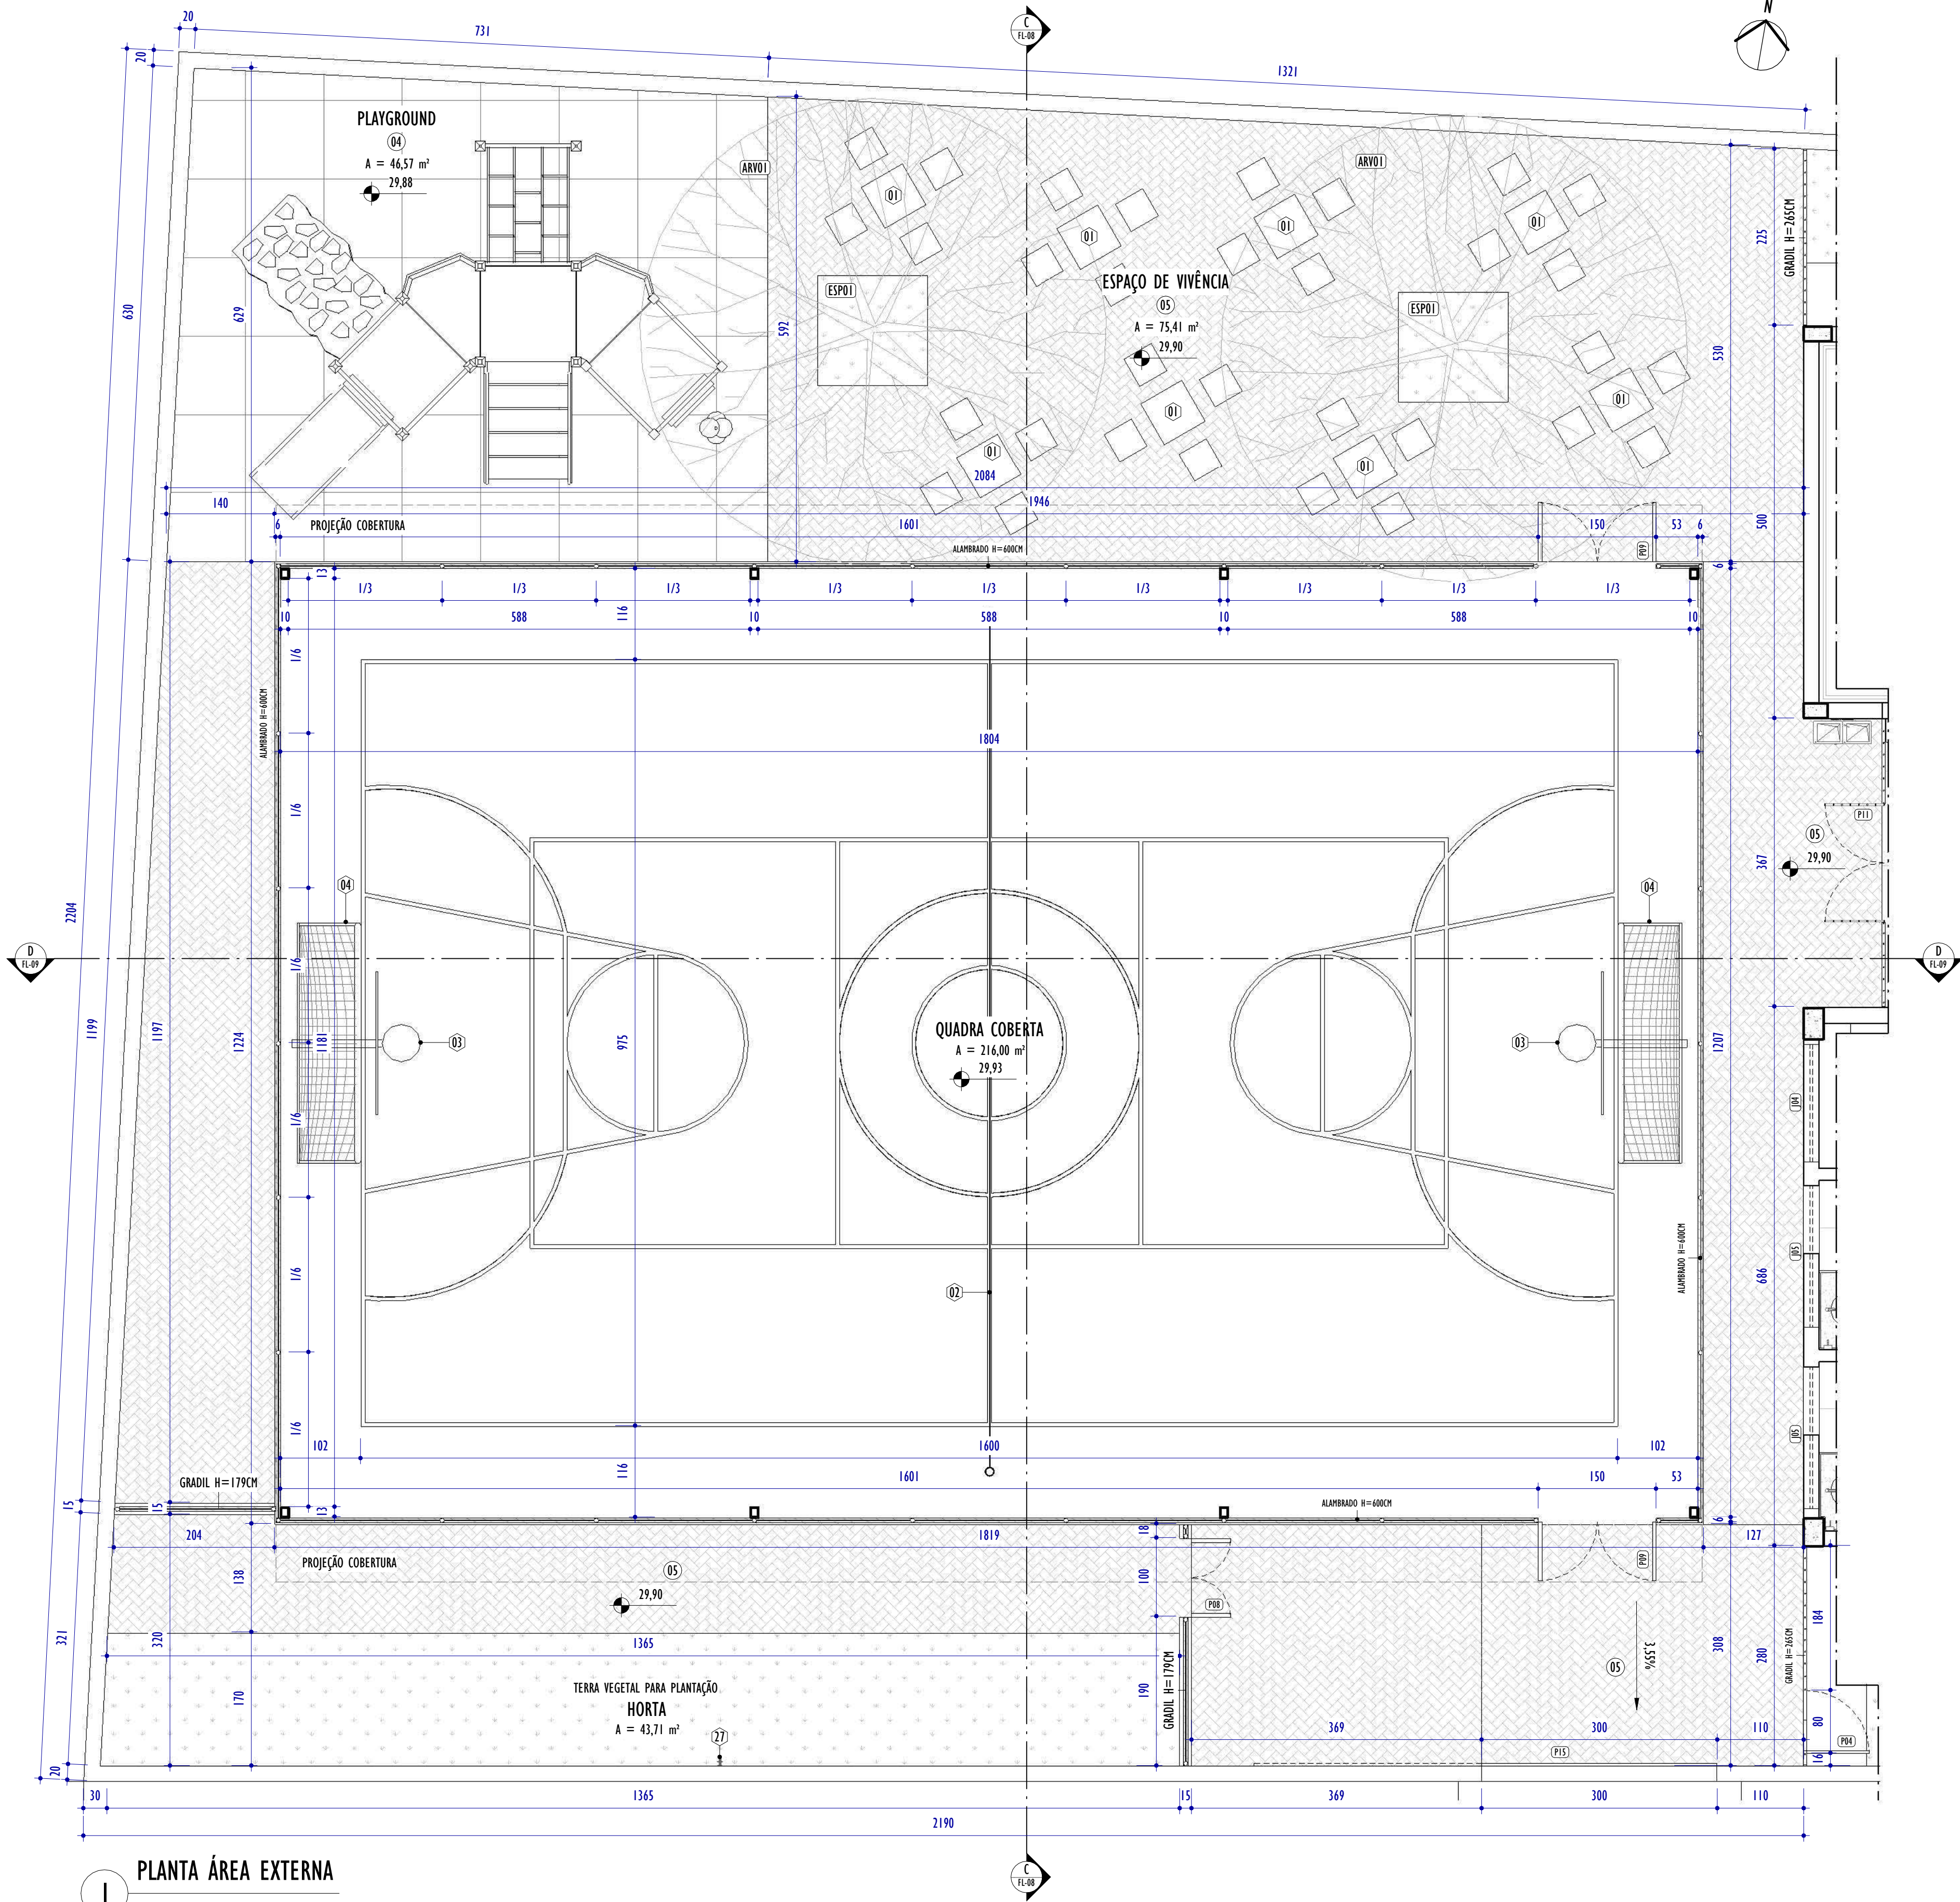

1 PLANTA ÁREA EXTERNA

ESCALA: 1 : 50

TABELA DE VEGETAÇÃO - FORRAÇÃO					
CÓD.	NOME COMUM	NOME CIENTÍFICO	ALTURA DA MUDA	MUDAS	ÁREA
ESP01	GRAMA ESMERALDA	Zoysia japonica	5cm	MUDAS/m² : 1	194,77 m²
TABELA DE VEGETAÇÃO - ÁRVORES					
CÓD.	NOME COMUM	NOME CIENTÍFICO	FAMÍLIA	CICLO FOLiar	PORTO (m)
ARV01	QUARESSEIRA	Tibouchina grandiosa	MELASTOMACEAE	PERENE	10m


TABELA DE ESQUADRIAS - JANELAS					
CÓD.	LARGURA	ALTURA	ALTURA PEITORIL	ABERTURA E NÚM. FOLHAS	MATERIAL/ACABAMENTO
J04	150	60	220	BASCULANTE, 4 FOLHAS	JANELA EM ALUMÍNIO ANODIZADO COR NATURAL, VIDRO CRISTAL 4MM
J05	180	60	220	BASCULANTE, 6 FOLHAS	JANELA EM ALUMÍNIO ANODIZADO COR NATURAL, VIDRO CRISTAL 4MM

TABELA DE ESQUADRIAS - PORTAS					
CÓD.	LARGURA	ALTURA	ABERTURA E NÚM. FOLHAS	MATERIAL/ACABAMENTO	QNTD.
P04	80	210	GIRO, 1 FOLHA	PORTÃO EM GRADE METÁLICA, PINTADO COM TINTA ESMALTE SEMI-BRILHO NA COR CINZA PLATINA	1
P08	100	205	GIRO, 2 FOLHAS	PORTÃO COM REQUADRO EM CHAPA GALVANIZADA, FECHAMENTO EM TELA #5 E FIO 14 PINTADO COM TINTA ESMALTE SEMI-BRILHO NA COR AZUL DEL REY	1
P09	150	195	GIRO, 2 FOLHAS	PORTÃO COM REQUADRO EM CHAPA GALVANIZADA, FECHAMENTO EM TELA #5 E FIO 14 PINTADO COM TINTA ESMALTE SEMI-BRILHO NA COR AZUL DEL REY	2
P11	150	210	GIRO, 2 FOLHAS	PORTÃO EM GRADE METÁLICA PINTADO COM TINTA ESMALTE SEMI-BRILHO NA COR CINZA PLATINA	1
P15	300	275	CORRER, 1 FOLHA	PORTÃO COM BARRAS DE FERRO COM PINTURA ESMALTE SINTÉTICO COR CINZA PLATINA	1



2 MAPA CHAVE - ÁREA EXTERNA


ESCALA: 1 : 500

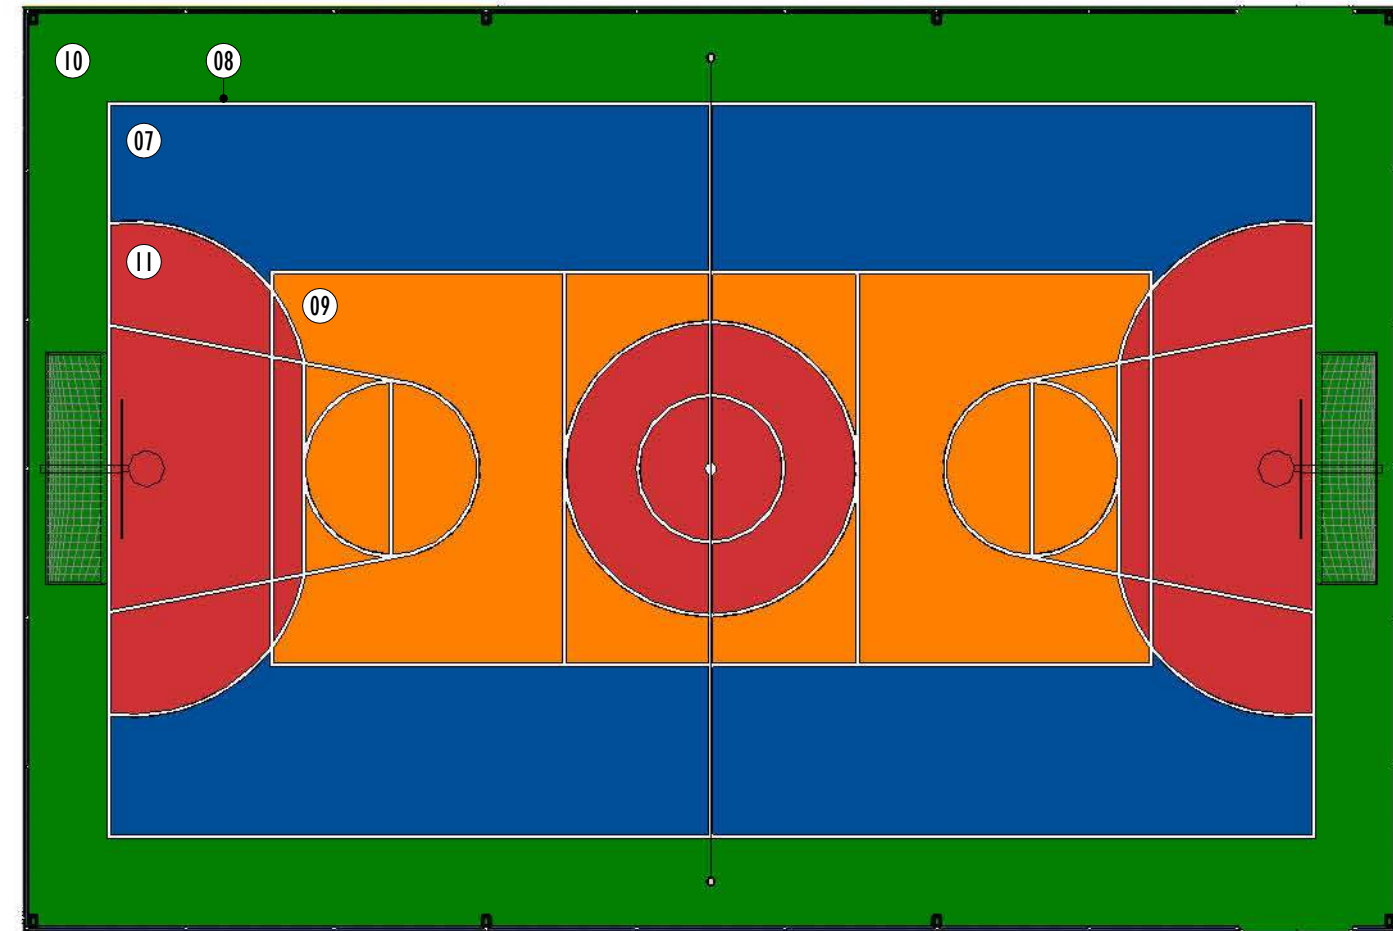

3 DET. PINTURA QUADRA


ESCALA: 1 : 100

LEGENDA ESPECIFICAÇÕES					
	PISO		TETO		PAREDE
	DIVERSOS		VEGETAÇÃO		
QUADRO DE ESPECIFICAÇÕES - ACABAMENTOS					
CÓD.	PISO / SUPERFÍCIES HORIZONTAIS				
01	PISO EM CERÂMICA 60X60CM NA COR BRANCO				
02	PISO EM GRANULITE 120X120CM NA COR CINZA				
03	PISO DE REGULARIZAÇÃO EM CONCRETO				
04	PISO EMBORRACHADO EM PLACAS 100X100CM PARA PLAYGROUND NA COR AMARELO				
05	PISO INTERTRAVADO COM BLOCO RETANGULAR ESP=6CM				
PISO - QUADRA COBERTA					
CÓD.	DESCRIÇÃO				
07	PINTURA EPÓXI PARA PISO QUADRA COR AZUL				
08	PINTURA EPÓXI PARA PISO QUADRA COR BRANCA				
09	PINTURA EPÓXI PARA PISO QUADRA COR LARANJA				
10	PINTURA EPÓXI PARA PISO QUADRA COR VERDE				
11	PINTURA EPÓXI PARA PISO QUADRA COR VERMELHO				
DIVERSOS - MOBILIÁRIO E EQUIPAMENTOS ESPORTIVOS					
CÓD.	DESCRIÇÃO				QNTD.
01	MESA E BANCOS DE CONCRETO APARENTE				8
02	PAR DE POSTES E REDE DE VÔLEI FIXADOS NO PISO				1
03	TABELA DE BASQUETE COM AROS E REDES FIXADA NO PISO				2
04	TRAVE DE FUTEBOL COM REQUADRO E REDE				2
REV.	DESCRIÇÃO		DATA	EXEC.	VERIF.
					APROV.
01	REVISÃO 01 - SOLICITADA PELO CONTRATANTE EM 07/10/2024		12/2024	CA	IF
00	EMIÇÃO INICIAL		09/2024	CA/TO	IF
CONTRATADA:			R\$: Sinval Ladeira		
			REG. CREA: 28.498/D		
			ASS: SINIVAL LADEREIRA/13797247672		
			Inscrição: 2023.03.13.15.1618-03007		
CONTRATANTE:					
PREFEITURA MUNICIPAL DE COLATINA					
MUNICÍPIO/ÁREA:					
COLATINA/ES					
PROGRAMA:					
ESCOLA DE TEMPO INTEGRAL DO BAIRRO HONÓRIO FRAGA					
TÍTULO E CONTEÚDO:					
PROJETO ARQUITETÔNICO EXECUTIVO					
PLANTA ÁREA EXTERNA					
DATA:	SETEMBRO/2024		ESCALA:	INDICADA	
ARQUIVO:	ARQ-PE-COL652-EHMF-052024-R01				
			FOLHA: 06/45		

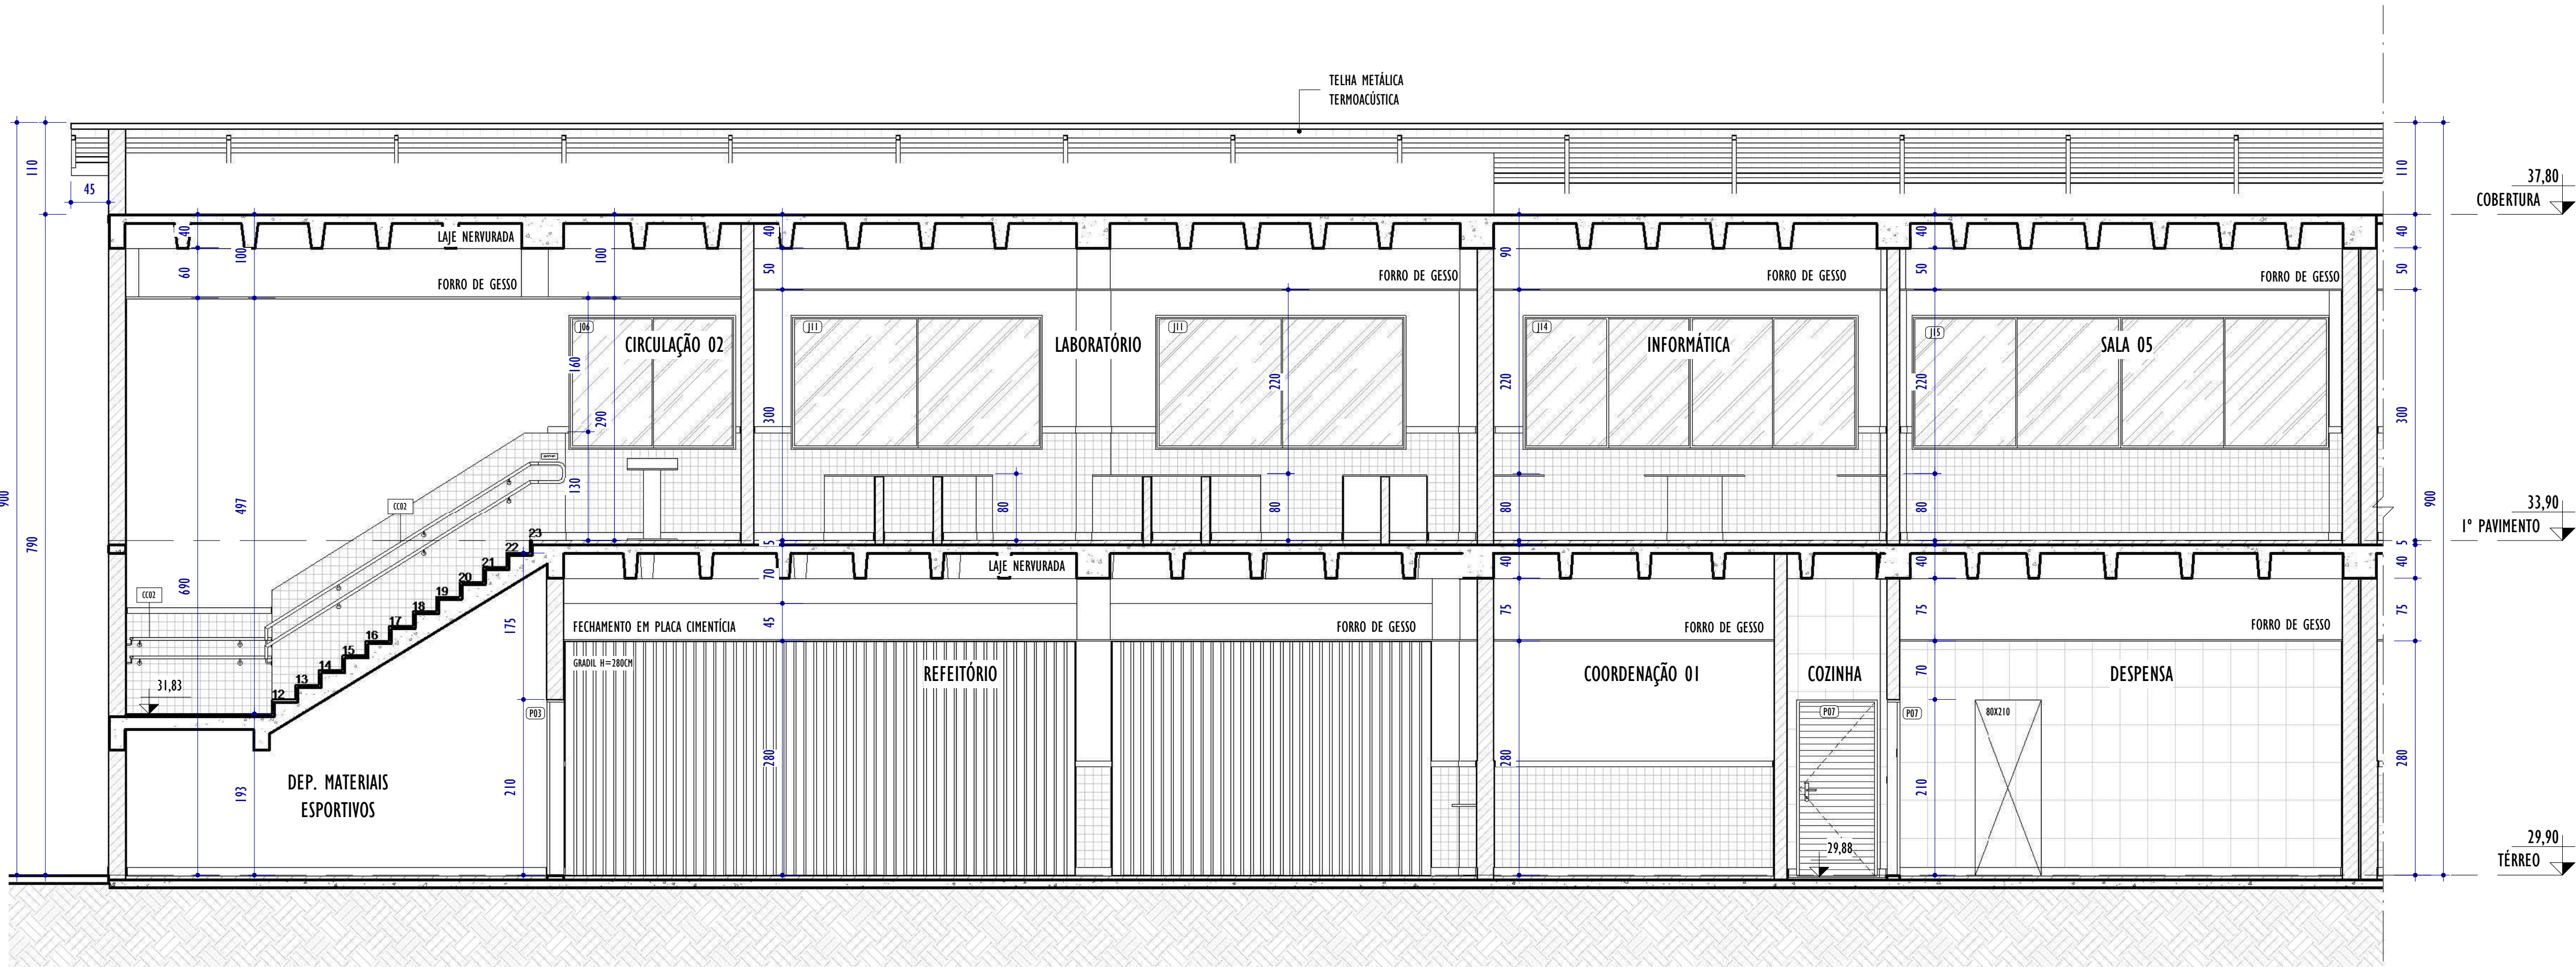

CORTE AA - PARTE 01

ESCALA: 1 : 50

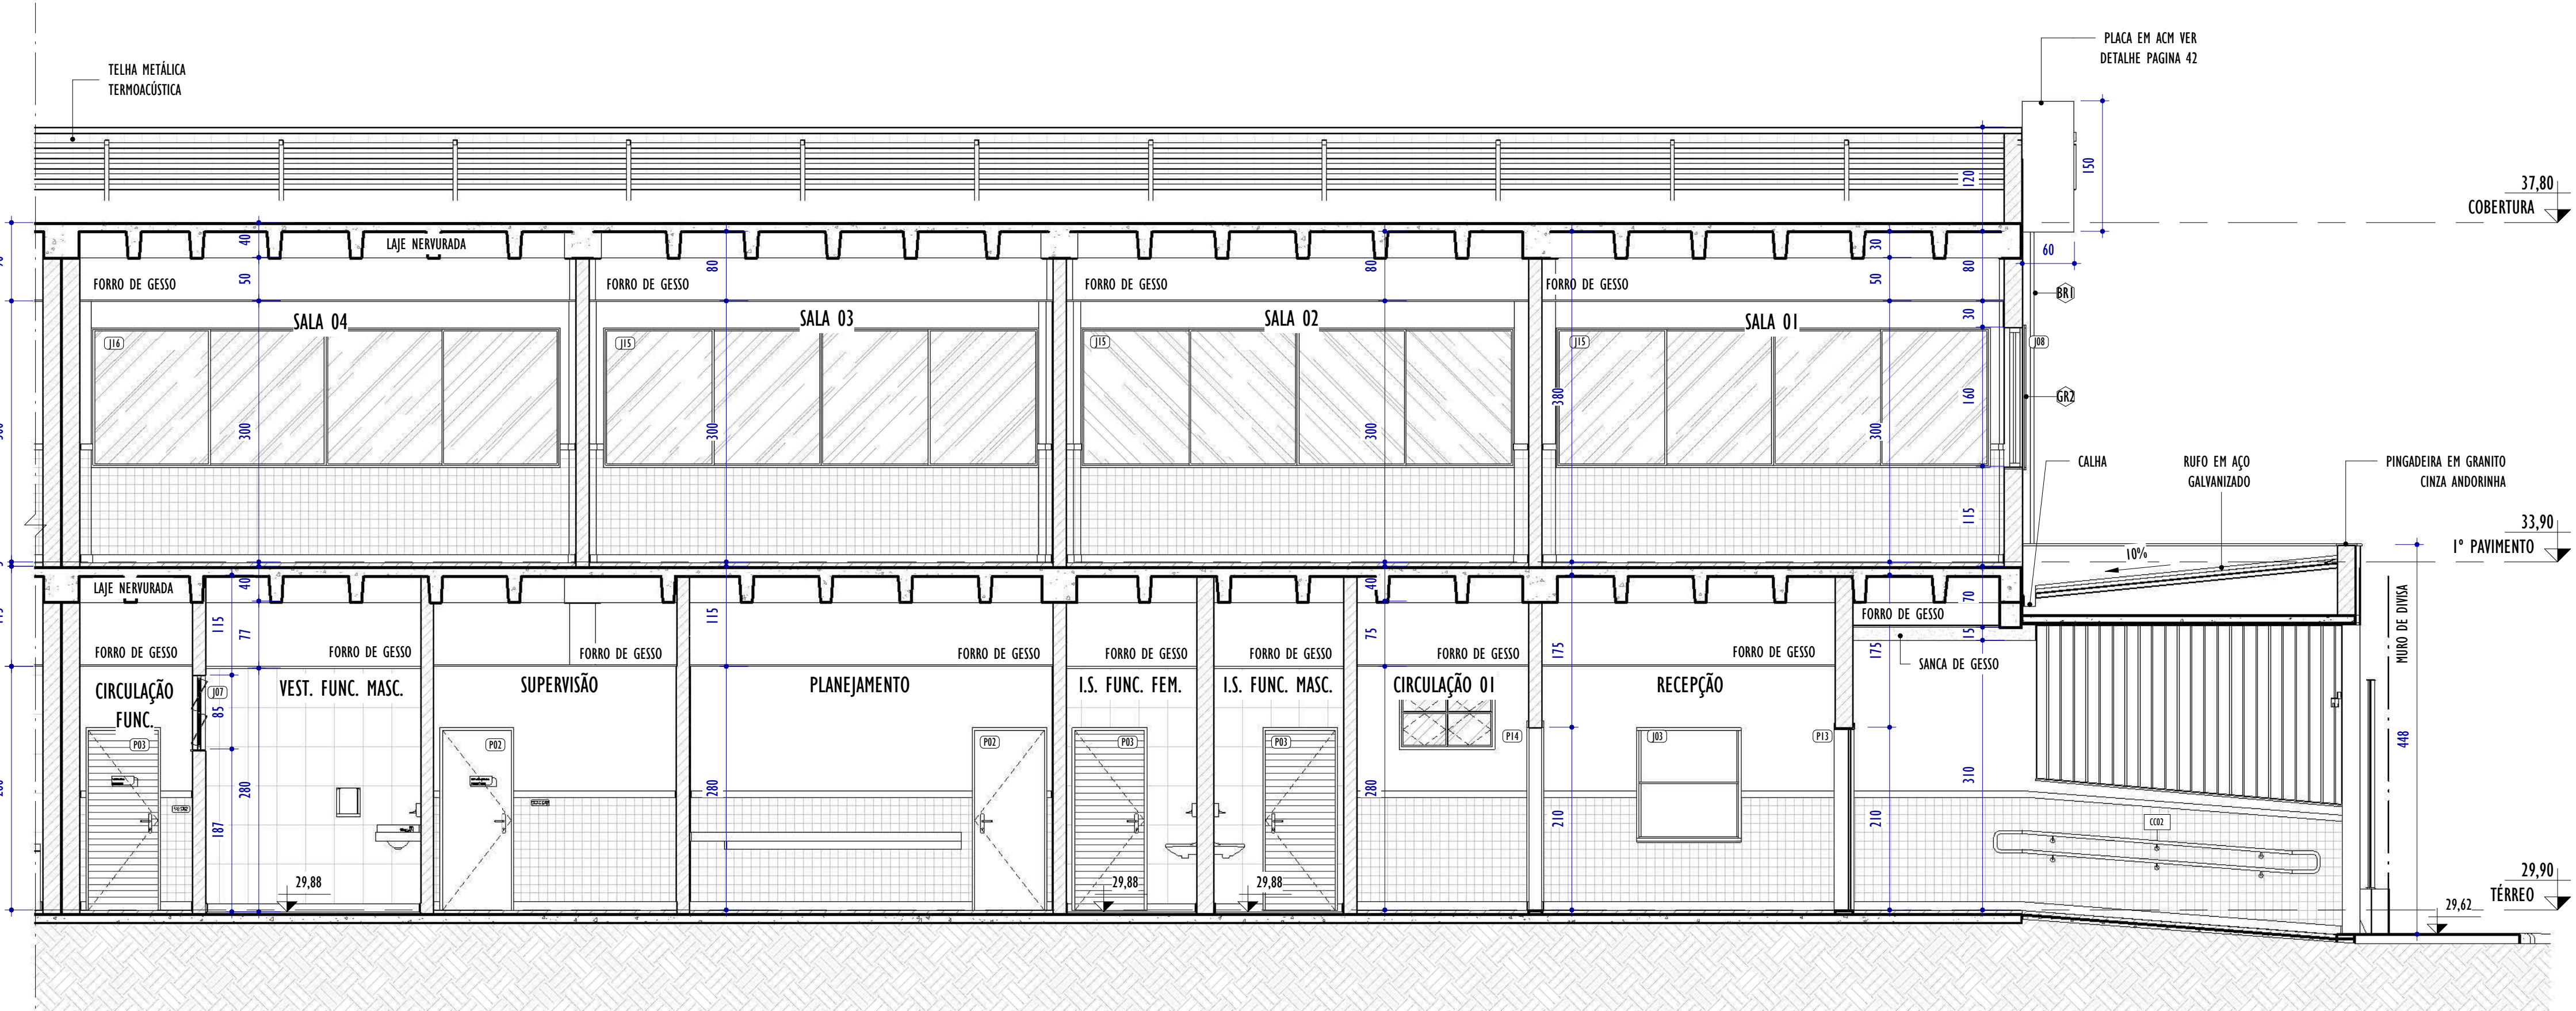

CORTE AA - PARTE 02

ESCALA: 1 : 50

NOTAS GERAIS:

1. CONFERIR MEDIDAS NO LOCAL;
2. TODAS AS DIMENSÕES ESTÃO EM CENTÍMETROS;
3. AS COTAS PREVALECEM SOBRE O DESENHO;
4. OS DESENHOS DE MAIOR ESCALA PREVALECEM SOBRE OS DE MENOR ESCALA;
5. OS DESENHOS REFEREM-SE ÀS CARACTERÍSTICAS DIMENSIONAIS, FUNCIONAIS E PLÁSTICAS DE CADA ELEMENTO DETALHADO, ASPECTOS RELATIVOS À ESTABILIDADE ESTRUTURAL, ENCAIXES, COLAS E FIXAÇÕES SÃO DE RESPONSABILIDADE DO EXECUTOR;
6. OS CAIMENTOS DAS ÁREAS MOLHADAS DEVERÃO SER NO MÍNIMO DE 0,5%;
7. TODAS AS PEÇAS EM GRANITO DEVERÃO TER ACABAMENTO POLIDO, EXCETO QUANDO INDICADO EM PLANTA DE FORMA DISTINTA;
8. TODAS AS BONECAS DE PORTAS SERÃO DE 10CM, EXCETO QUANDO ANOTADO DE MODO DISTINTO;
9. PORTAS E JANELAS ESTÃO DETALHADAS NA PRANCHA DE DETALHAMENTO DE ESQUADRIAS.

TABELA DE GRADE

COD.	DESCRIÇÃO
GR1	FECHAMENTO VERTICAL DE GRADE EM AÇO GALVANIZADO COM PINTURA ESMALTE NA COR CINZA PLATINA. REF.: SUVINIL OU SIMILAR.
GR2	GRADE PARA ESQUADRIA EM AÇO GALVANIZADO COM PINTURA ESMALTE NA COR CINZA PLATINA. REF.: SUVINIL OU SIMILAR.

DIVERSOS - BRISE EM ACM

COD.	DESCRIÇÃO
BR1	BRISE DECORATIVO EM ACM NAS CORES CONFORME DETALHE

TABELA DE CORRIMÃO

COD.	DESCRIÇÃO	QNTD.
CC01	CORRIMÃO CENTRAL DUPLO EM AÇO INOX FIXADO SOBRE PISO, PINTADO COM TINTA ESMALTE NA COR PLATINA. REF.: SUVINIL OU SIMILAR	1
CC02	CORRIMÃO DUPLO EM AÇO INOX FIXADO EM PAREDE, PINTADO COM TINTA ESMALTE NA COR PLATINA. REF.: SUVINIL OU SIMILAR	7

QUADRO GERAL DE ESQUADRIAS - PORTAS

COD.	LARGURA	ALTURA	ABERTURA E NÚM. FOLHAS	MATERIAL/ACABAMENTO	QNTD.
P01	80	160	GIRO, 1 FOLHA	PORTA VENEZIANA EM ALUMÍNIO ANODIZADO NATURAL	19
P02	80	210	GIRO, 1 FOLHA	PORTA EM MADEIRA SEMIOCA COM PINTURA EM TINTA ESMALTE NA COR CINZA PLATINA	10
P03	80	210	GIRO, 1 FOLHA	PORTA VENEZIANA EM ALUMÍNIO ANODIZADO NATURAL	17
P04	80	210	GIRO, 1 FOLHA	PORTÃO EM GRADE METÁLICA, PINTADO COM TINTA ESMALTE SEMI-BRILHO NA COR CINZA PLATINA	1
P05	90	210	GIRO, 1 FOLHA	PORTA EM MADEIRA SEMIOCA COM PINTURA EM TINTA ESMALTE NA COR CINZA PLATINA E VISOR EM VIDRO INCOLOR 6MM	16
P06	90	210	GIRO, 1 FOLHA	PORTA VENEZIANA EM ALUMÍNIO ANODIZADO NATURAL COM BARRA HORIZONTAL DE APOIO PARA PCD	4
P07	90	210	GIRO, 1 FOLHA	PORTA VENEZIANA EM ALUMÍNIO ANODIZADO NATURAL	6
P08	100	205	GIRO, 2 FOLHAS	PORTÃO COM REQUADRO EM CHAPA GALVANIZADA, FECHAMENTO EM TELA #5 E FIO 14 PINTADO COM TINTA ESMALTE SEMI-BRILHO NA COR AZUL DEL REY	1
P09	150	195	GIRO, 2 FOLHAS	PORTÃO COM REQUADRO EM CHAPA GALVANIZADA, FECHAMENTO EM TELA #5 E FIO 14 PINTADO COM TINTA ESMALTE SEMI-BRILHO NA COR AZUL DEL REY	2
P10	150	200	GIRO, 2 FOLHAS	PORTÃO COM REQUADRO EM AÇO GALVANIZADO E FECHAMENTO EM TELA #5 E FIO 14 PINTADO COM TINTA ESMALTE NA COR CINZA PLATINA	2
P11	150	210	GIRO, 2 FOLHAS	PORTÃO EM GRADE METÁLICA PINTADO COM TINTA ESMALTE SEMI-BRILHO NA COR CINZA PLATINA	1
P12	150	210	GIRO, 2 FOLHAS	PORTA VENEZIANA EM ALUMÍNIO ANODIZADO NATURAL	1
P13	220	210	GIRO, 2 FOLHAS	PORTA EM MADEIRA SEMIOCA COM PINTURA EM TINTA ESMALTE NA COR CINZA PLATINA E VISOR EM VIDRO COMUM INCOLOR 6MM	2
P14	262	210	SANFONADA, 4 FOLHAS	PORTA SANFONADA EM MADEIRA SEMIOCA COM PINTURA EM TINTA ESMALTE NA COR CINZA PLATINA	1
P15	300	275	CORRER, 1 FOLHA	PORTÃO COM BARRAS DE FERRO COM PINTURA ESMALTE SINTÉTICO COR CINZA PLATINA	1
P16	400	350	CORRER, 1 FOLHA	PORTÃO COM BARRAS DE FERRO COM PINTURA ESMALTE SINTÉTICO COR CINZA PLATINA	1
P17	635	270	CORRER, 1 FOLHA	PORTÃO COM BARRAS DE FERRO COM PINTURA ESMALTE SINTÉTICO COR CINZA PLATINA	1

QUADRO GERAL DE ESQUADRIAS - JANELAS

COD.	LARGURA	ALTURA	ALTURA PEITORIL	ABERTURA E NÚM. FOLHAS	MATERIAL/ACABAMENTO	QNTD.
J01	100	130	85	GUILHOTINA, 1 FOLHA	JANELA EM ALUMÍNIO ANODIZADO COR NATURAL, VIDRO CRISTAL 6MM	2
J02	110	85	185	BASCULANTE, 4 FOLHAS	JANELA EM ALUMÍNIO ANODIZADO COR NATURAL, VIDRO CRISTAL 4MM	3
J03	120	130	80	GUILHOTINA, 1 FOLHA	JANELA EM ALUMÍNIO ANODIZADO COR NATURAL, VIDRO CRISTAL 6MM	1
J04	150	60	220	BASCULANTE, 4 FOLHAS	JANELA EM ALUMÍNIO ANODIZADO COR NATURAL, VIDRO CRISTAL 4MM	1
J05	180	60	220	BASCULANTE, 6 FOLHAS	JANELA EM ALUMÍNIO ANODIZADO COR NATURAL, VIDRO CRISTAL 4MM	2
J06	200	160	110	CORRER, 2 FOLHAS	JANELA EM ALUMÍNIO ANODIZADO COR NATURAL, VIDRO CRISTAL 8MM	10
J07	240	85	185	BASCULANTE, 6 FOLHAS	JANELA EM ALUMÍNIO ANODIZADO COR NATURAL, VIDRO CRISTAL 4MM	2
J08	250	160	110	CORRER, 2 FOLHAS	JANELA EM ALUMÍNIO ANODIZADO COR NATURAL, VIDRO CRISTAL 8MM	11
J09	270	160	110	CORRER, 2 FOLHAS	JANELA EM ALUMÍNIO ANODIZADO COR NATURAL, VIDRO CRISTAL 8MM	2
J10	300	85	185	BASCULANTE, 6 FOLHAS	JANELA EM ALUMÍNIO ANODIZADO COR NATURAL, VIDRO CRISTAL 4MM	2
J11	300	160	110	CORRER, 2 FOLHAS	JANELA EM ALUMÍNIO ANODIZADO COR NATURAL, VIDRO CRISTAL 8MM	4
J12	350	85	185	BASCULANTE, 6 FOLHAS	JANELA EM ALUMÍNIO ANODIZADO COR NATURAL, VIDRO CRISTAL 4MM	2
J13	400	85	185	MAXIM AR, 3 FOLHAS	JANELA EM ALUMÍNIO ANODIZADO COR NATURAL, VIDRO CRISTAL 6MM	1
J14	400	160	110	CORRER, 4 FOLHAS	JANELA EM ALUMÍNIO ANODIZADO COR NATURAL, VIDRO CRISTAL 8MM	3
J15	500	160	110	CORRER, 4 FOLHAS	JANELA EM ALUMÍNIO ANODIZADO COR NATURAL, VIDRO CRISTAL 8MM	9
J16	540	160	110	CORRER, 4 FOLHAS	JANELA EM ALUMÍNIO ANODIZADO COR NATURAL, VIDRO CRISTAL 8MM	1

REV.	DESCRIÇÃO	DATA	EXEC.	VERIF.	APROV.

01	REVISÃO 01 - SOLICITADA PELO CONTRATANTE EM 07/10/2024	12/2024	CA	IF	SL
00	EMIÇÃO INICIAL	09/2024	CA/TO	IF	SL

CONTRATADA:	viavoz	RE: SINVAL LADEIRA
		REG. CREA: 28.498/D
		ASE: SINVAL LADEIRA/13797247672

CONTRATANTE:	PREFEITURA MUNICIPAL DE COLATINA
--------------	----------------------------------

MUNICÍPIO/ÁREA:	COLATINA/ES
-----------------	-------------


PROGRAMA:	ESCOLA DE TEMPO INTEGRAL DO BAIRRO HONÓRIO FRAGA
-----------	--

TÍTULO E CONTEÚDO:	PROJETO ARQUITETÔNICO EXECUTIVO
--------------------	---------------------------------


CORTE AA

DATA:	SETEMBRO/2024	ESCALA:	INDICADA	FOLHA:	07/45
-------	---------------	---------	----------	--------	-------

ARQUIVO:	ARQ-PE-COL652-EHMF-052024-R01
----------	-------------------------------

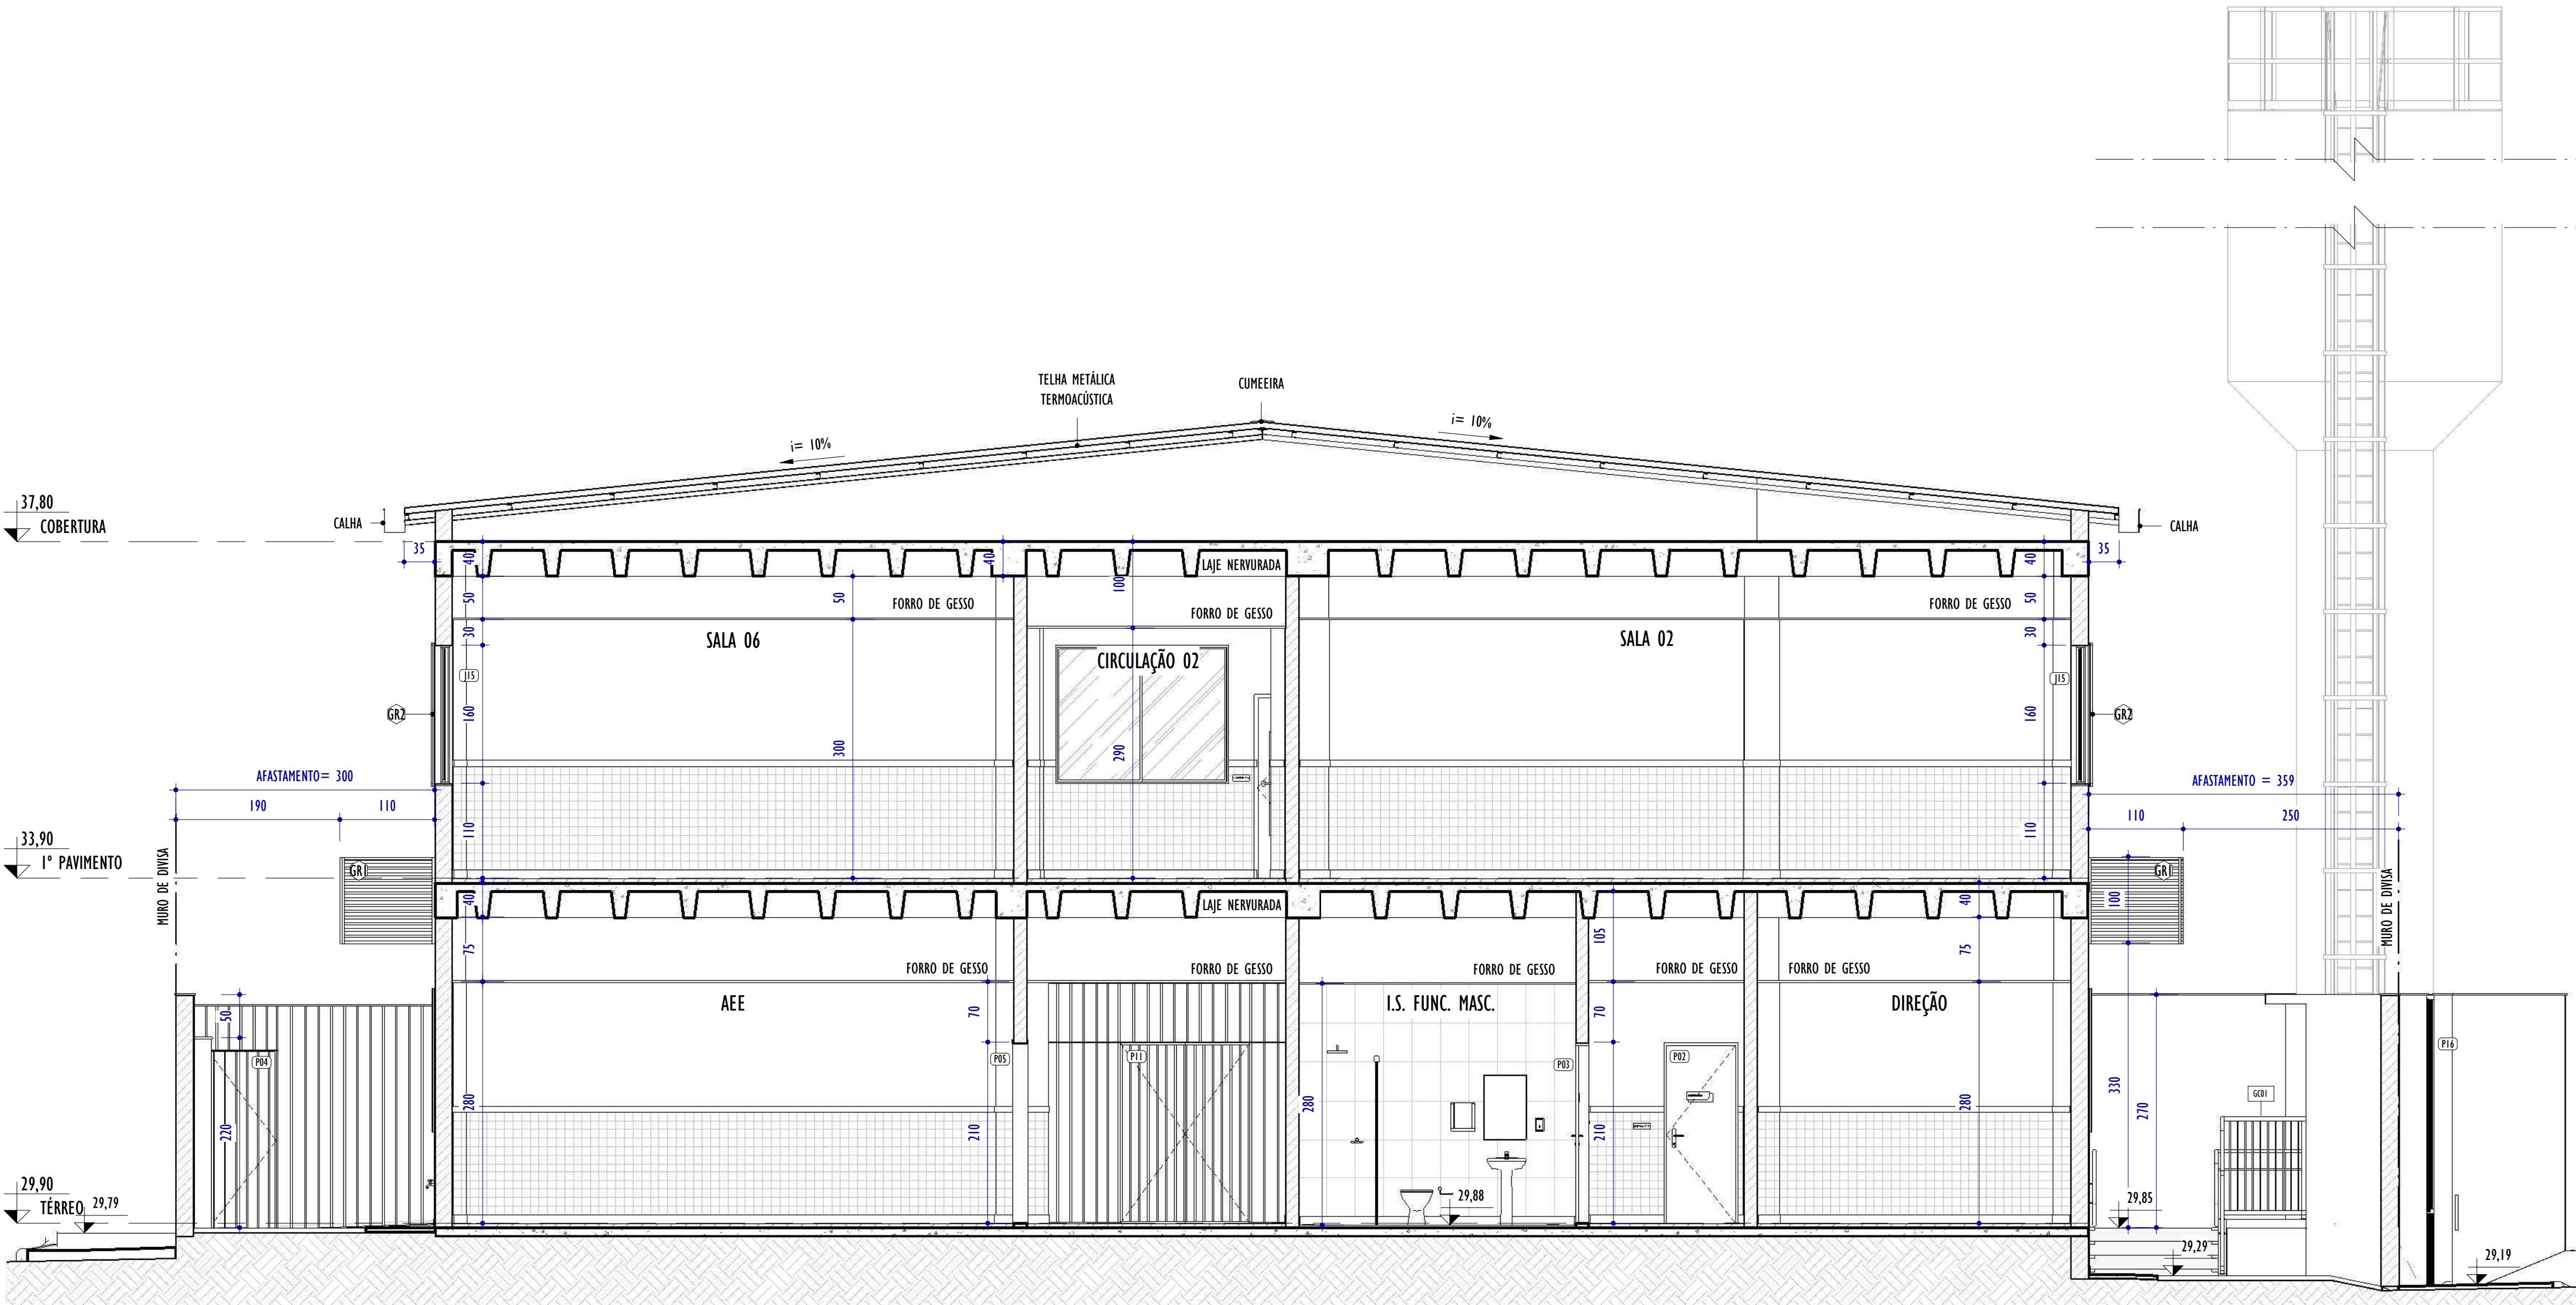

B CORTE BB
ESCALA: 1 : 50

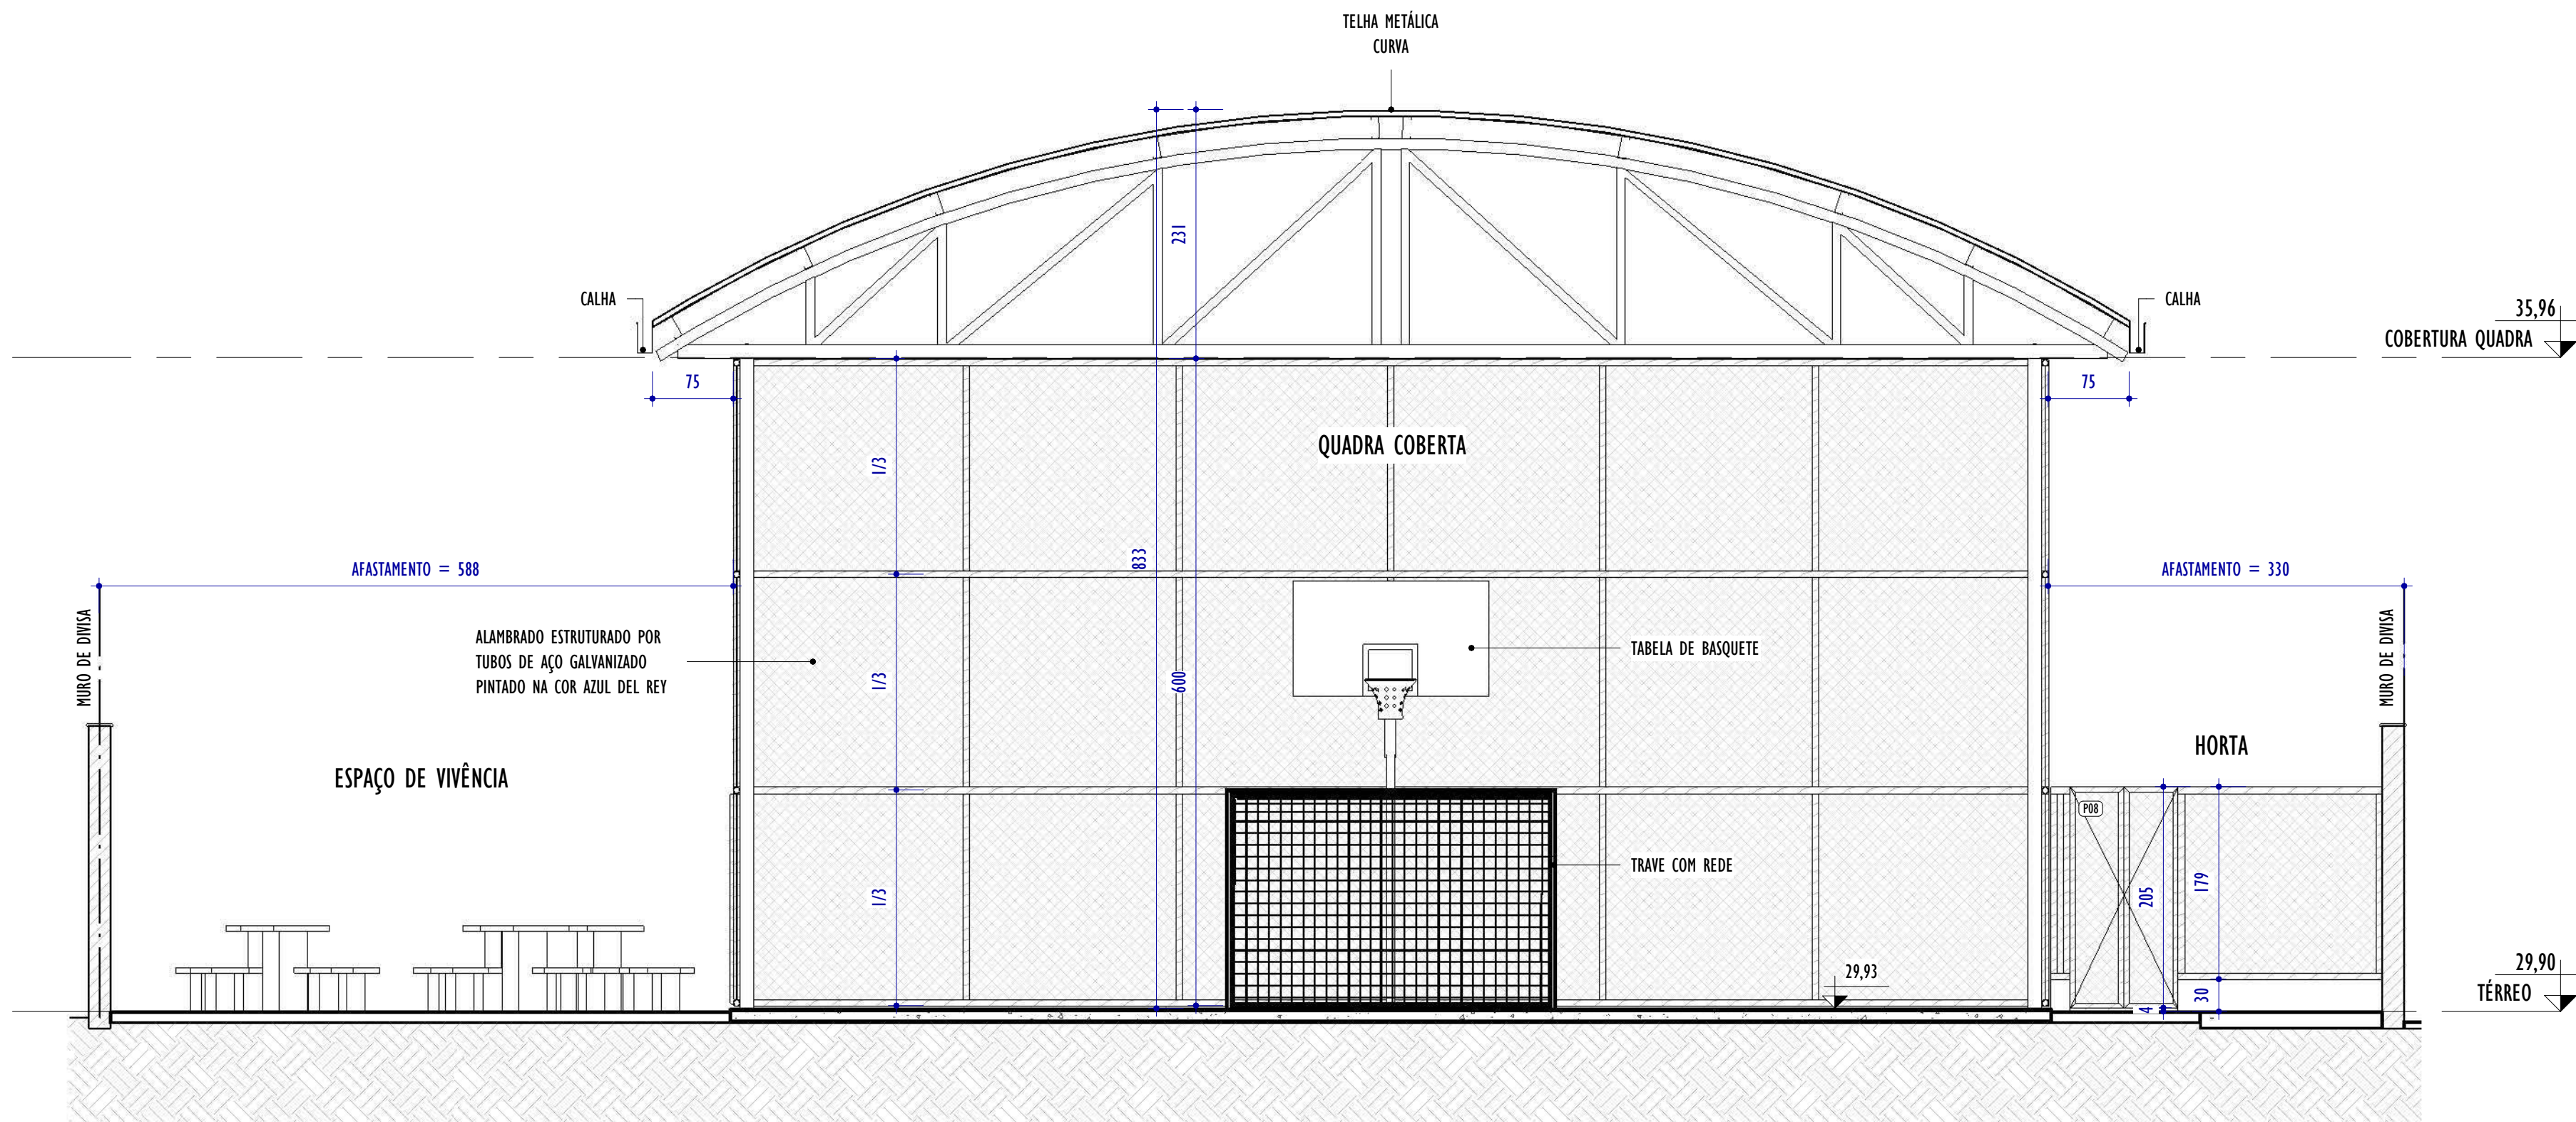

C CORTE CC
ESCALA: 1 : 50

NOTAS GERAIS:

1. CONFERIR MEDIDAS NO LOCAL;
2. TODAS AS DIMENSÕES ESTÃO EM CENTÍMETROS;
3. AS COTAS PREVALECEM SOBRE O DESENHO;
4. OS DESENHOS DE MAIOR ESCALA PREVALECEM SOBRE OS DE MENOR ESCALA;
5. OS DESENHOS REFEREM-SE ÀS CARACTERÍSTICAS DIMENSIONAIS, FUNCIONAIS E PLÁSTICAS DE CADA ELEMENTO DETALHADO, ASPECTOS RELATIVOS À ESTABILIDADE ESTRUTURAL, ENCAIXES, COLAS E FIXAÇÕES SÃO DE RESPONSABILIDADE DO EXECUTOR;
6. OS CIMENTOS DAS ÁREAS MOLHADAS DEVERÃO SER NO MÍNIMO DE 0,5%;
7. TODAS AS PEÇAS EM GRANITO DEVERÃO TER ACABAMENTO POLIDO, EXCETO QUANDO INDICADO EM PLANTA DE FORMA DISTINTA;
8. TODAS AS BONECAS DE PORTAS SERÃO DE 10CM, EXCETO QUANDO ANOTADO DE MODO DISTINTO;
9. PORTAS E JANELAS ESTÃO DETALHADAS NA PRANCHA DE DETALHAMENTO DE ESQUADRIAS.

TABELA DE GRADE	
COD.	DESCRIÇÃO
GR1	FECHAMENTO VERTICAL DE GRADE EM AÇO GALVANIZADO COM PINTURA ESMALTE NA COR CINZA PLATINA. REF.: SUVINIL OU SIMILAR.
GR2	GRADE PARA ESQUADRIA EM AÇO GALVANIZADO COM PINTURA ESMALTE NA COR CINZA PLATINA. REF.: SUVINIL OU SIMILAR.

DIVERSOS - MOBILIÁRIO E EQUIPAMENTOS ESPORTIVOS		
CÓD.	DESCRIÇÃO	Q
01	MESA E BANCOS DE CONCRETO APARENTE	

TABELA DE GUARDA CORPO		
CÓD.	DESCRIÇÃO	QNTD.
GC01	GUARDA-CORPO EM AÇO INOX H=130 CM, COM CORRIMÃO DUPLO, FIXADO SOBRE DE GUIA DE BALIZAMENTO EM CONCRETO, PINTADO COM TINTA ESMALTE NA COR PLATINA. REF.: SUVINIL OU SIMILAR	1

QUADRO GERAL DE ESQUADRIAS - PORTAS					
CÓD.	LARGURA	ALTURA	ABERTURA E NÚM. FOLHAS	MATERIAL/ACABAMENTO	Q
P01	80	160	GIRO, 1 FOLHA	PORTA VENEZIANA EM ALUMÍNIO ANODIZADO NATURAL	19
P02	80	210	GIRO, 1 FOLHA	PORTA EM MADEIRA SEMIOCA COM PINTURA EM TINTA ESMALTE NA COR CINZA PLATINA	10
P03	80	210	GIRO, 1 FOLHA	PORTA VENEZIANA EM ALUMÍNIO ANODIZADO NATURAL	17
P04	80	210	GIRO, 1 FOLHA	PORTÃO EM GRADE METÁLICA, PINTADO COM TINTA ESMALTE SEMI-BRILHO NA COR CINZA PLATINA	1
P05	90	210	GIRO, 1 FOLHA	PORTA EM MADEIRA SEMIOCA COM PINTURA EM TINTA ESMALTE NA COR CINZA PLATINA E VISOR EM VIDRO INCOLOR 6MM	16
P06	90	210	GIRO, 1 FOLHA	PORTA VENEZIANA EM ALUMÍNIO ANODIZADO NATURAL COM BARRA HORIZONTAL DE APOIO PARA PCD	4
P07	90	210	GIRO, 1 FOLHA	PORTA VENEZIANA EM ALUMÍNIO ANODIZADO NATURAL	6
P08	100	205	GIRO, 2 FOLHAS	PORTÃO COM REQUADRO EM CHAPA GALVANIZADA, FECHAMENTO EM TELA #5 E FIO 14 PINTADO COM TINTA ESMALTE SEMI-BRILHO NA COR AZUL DEL REY	1
P09	150	195	GIRO, 2 FOLHAS	PORTÃO COM REQUADRO EM CHAPA GALVANIZADA, FECHAMENTO EM TELA #5 E FIO 14 PINTADO COM TINTA ESMALTE SEMI-BRILHO NA COR AZUL DEL REY	2
P10	150	200	GIRO, 2 FOLHAS	PORTÃO COM REQUADRO EM AÇO GALVANIZADO E FECHAMENTO EM TELA #5 E FIO 14 PINTADO COM TINTA ESMALTE NA COR CINZA PLATINA	2
P11	150	210	GIRO, 2 FOLHAS	PORTÃO EM GRADE METÁLICA PINTADO COM TINTA ESMALTE SEMI-BRILHO NA COR CINZA PLATINA	1
P12	150	210	GIRO, 2 FOLHAS	PORTA VENEZIANA EM ALUMÍNIO ANODIZADO NATURAL	1
P13	220	210	GIRO, 2 FOLHAS	PORTA EM MADEIRA SEMIOCA COM PINTURA EM TINTA ESMALTE NA COR CINZA PLATINA E VISOR EM VIDRO COMUM INCOLOR 6MM	2
P14	262	210	SANFONADA, 4 FOLHAS	PORTA SANFONADA EM MADEIRA SEMIOCA COM PINTURA EM TINTA ESMALTE NA COR CINZA PLATINA	1
P15	300	275	CORRER, 1 FOLHA	PORTÃO COM BARRAS DE FERRO COM PINTURA ESMALTE SINTÉTICO COR CINZA PLATINA	1
P16	400	350	CORRER, 1 FOLHA	PORTÃO COM BARRAS DE FERRO COM PINTURA ESMALTE SINTÉTICO COR CINZA PLATINA	1
P17	635	270	CORRER, 1 FOLHA	PORTÃO COM BARRAS DE FERRO COM PINTURA ESMALTE SINTÉTICO COR CINZA PLATINA	1

QUADRO GERAL DE ESQUADRIAS - JANELAS						
CÓD.	LARGURA	ALTURA	ALTURA PEITORIL	ABERTURA E NÚM. FOLHAS	MATERIAL/ACABAMENTO	Q
J01	100	130	85	GUILHOTINA, 1 FOLHA	JANELA EM ALUMÍNIO ANODIZADO COR NATURAL, VIDRO CRISTAL 6MM	
J02	110	85	185	BASCULANTE, 4 FOLHAS	JANELA EM ALUMÍNIO ANODIZADO COR NATURAL, VIDRO CRISTAL 4MM	
J03	120	130	80	GUILHOTINA, 1 FOLHA	JANELA EM ALUMÍNIO ANODIZADO COR NATURAL, VIDRO CRISTAL 6MM	
J04	150	60	220	BASCULANTE, 4 FOLHAS	JANELA EM ALUMÍNIO ANODIZADO COR NATURAL, VIDRO CRISTAL 4MM	
J05	180	60	220	BASCULANTE, 6 FOLHAS	JANELA EM ALUMÍNIO ANODIZADO COR NATURAL, VIDRO CRISTAL 4MM	
J06	200	160	110	CORRER, 2 FOLHAS	JANELA EM ALUMÍNIO ANODIZADO COR NATURAL, VIDRO CRISTAL 8MM	
J07	240	85	185	BASCULANTE, 6 FOLHAS	JANELA EM ALUMÍNIO ANODIZADO COR NATURAL, VIDRO CRISTAL 4MM	
J08	250	160	110	CORRER, 2 FOLHAS	JANELA EM ALUMÍNIO ANODIZADO COR NATURAL, VIDRO CRISTAL 8MM	
J09	270	160	110	CORRER, 2 FOLHAS	JANELA EM ALUMÍNIO ANODIZADO COR NATURAL, VIDRO CRISTAL 8MM	
J10	300	85	185	BASCULANTE, 6 FOLHAS	JANELA EM ALUMÍNIO ANODIZADO COR NATURAL, VIDRO CRISTAL 4MM	
J11	300	160	110	CORRER, 2 FOLHAS	JANELA EM ALUMÍNIO ANODIZADO COR NATURAL, VIDRO CRISTAL 8MM	
J12	350	85	185	BASCULANTE, 6 FOLHAS	JANELA EM ALUMÍNIO ANODIZADO COR NATURAL, VIDRO CRISTAL 4MM	
J13	400	85	185	MAXIM AR, 3 FOLHAS	JANELA EM ALUMÍNIO ANODIZADO COR NATURAL, VIDRO CRISTAL 6MM	
J14	400	160	110	CORRER, 4 FOLHAS	JANELA EM ALUMÍNIO ANODIZADO COR NATURAL, VIDRO CRISTAL 8MM	
J15	500	160	110	CORRER, 4 FOLHAS	JANELA EM ALUMÍNIO ANODIZADO COR NATURAL, VIDRO CRISTAL 8MM	
J16	540	160	110	CORRER, 4 FOLHAS	JANELA EM ALUMÍNIO ANODIZADO COR NATURAL, VIDRO CRISTAL 8MM	

REV.	DESCRIÇÃO	DATA	EXEC.	VERIF.	APROV.
01	REVISÃO 01 - SOLICITADA PELO CONTRATANTE EM 07/10/2024	12/2024	CA	IF	SL
00	EMIÇÃO INICIAL	09/2024	CA/TO	IF	SL

CONTRATADA:	RT:	Sinval Ladeira
	REG. CRE:	28.498/D
	ASE:	SINVAL LADEIRA 13792747072 Contrato de Honorários Profissional nº 000045 CNPJ nº 09.000.000/0001-01 Data: 2023/11/15 15:58:40PZ


CONTRATANTE:	PREFEITURA MUNICIPAL DE COLATINA
--------------	----------------------------------

MUNICÍPIO/ÁREA:	COLATINA/ES
-----------------	-------------



PROGRAMA:	ESCOLA DE TEMPO INTEGRAL DO BAIRRO HONÓRIO FRAGA
-----------	--

TÍTULO E CONTEÚDO:	PROJETO ARQUITETÔNICO EXECUTIVO CORTES BB E CC
--------------------	---


DATA:	SETEMBRO/2024	ESCALA:	INDICADA	FOLHA:	08/45
ARQUIVO:	ARQ-PE-COL652-EMHF-052024-R01				

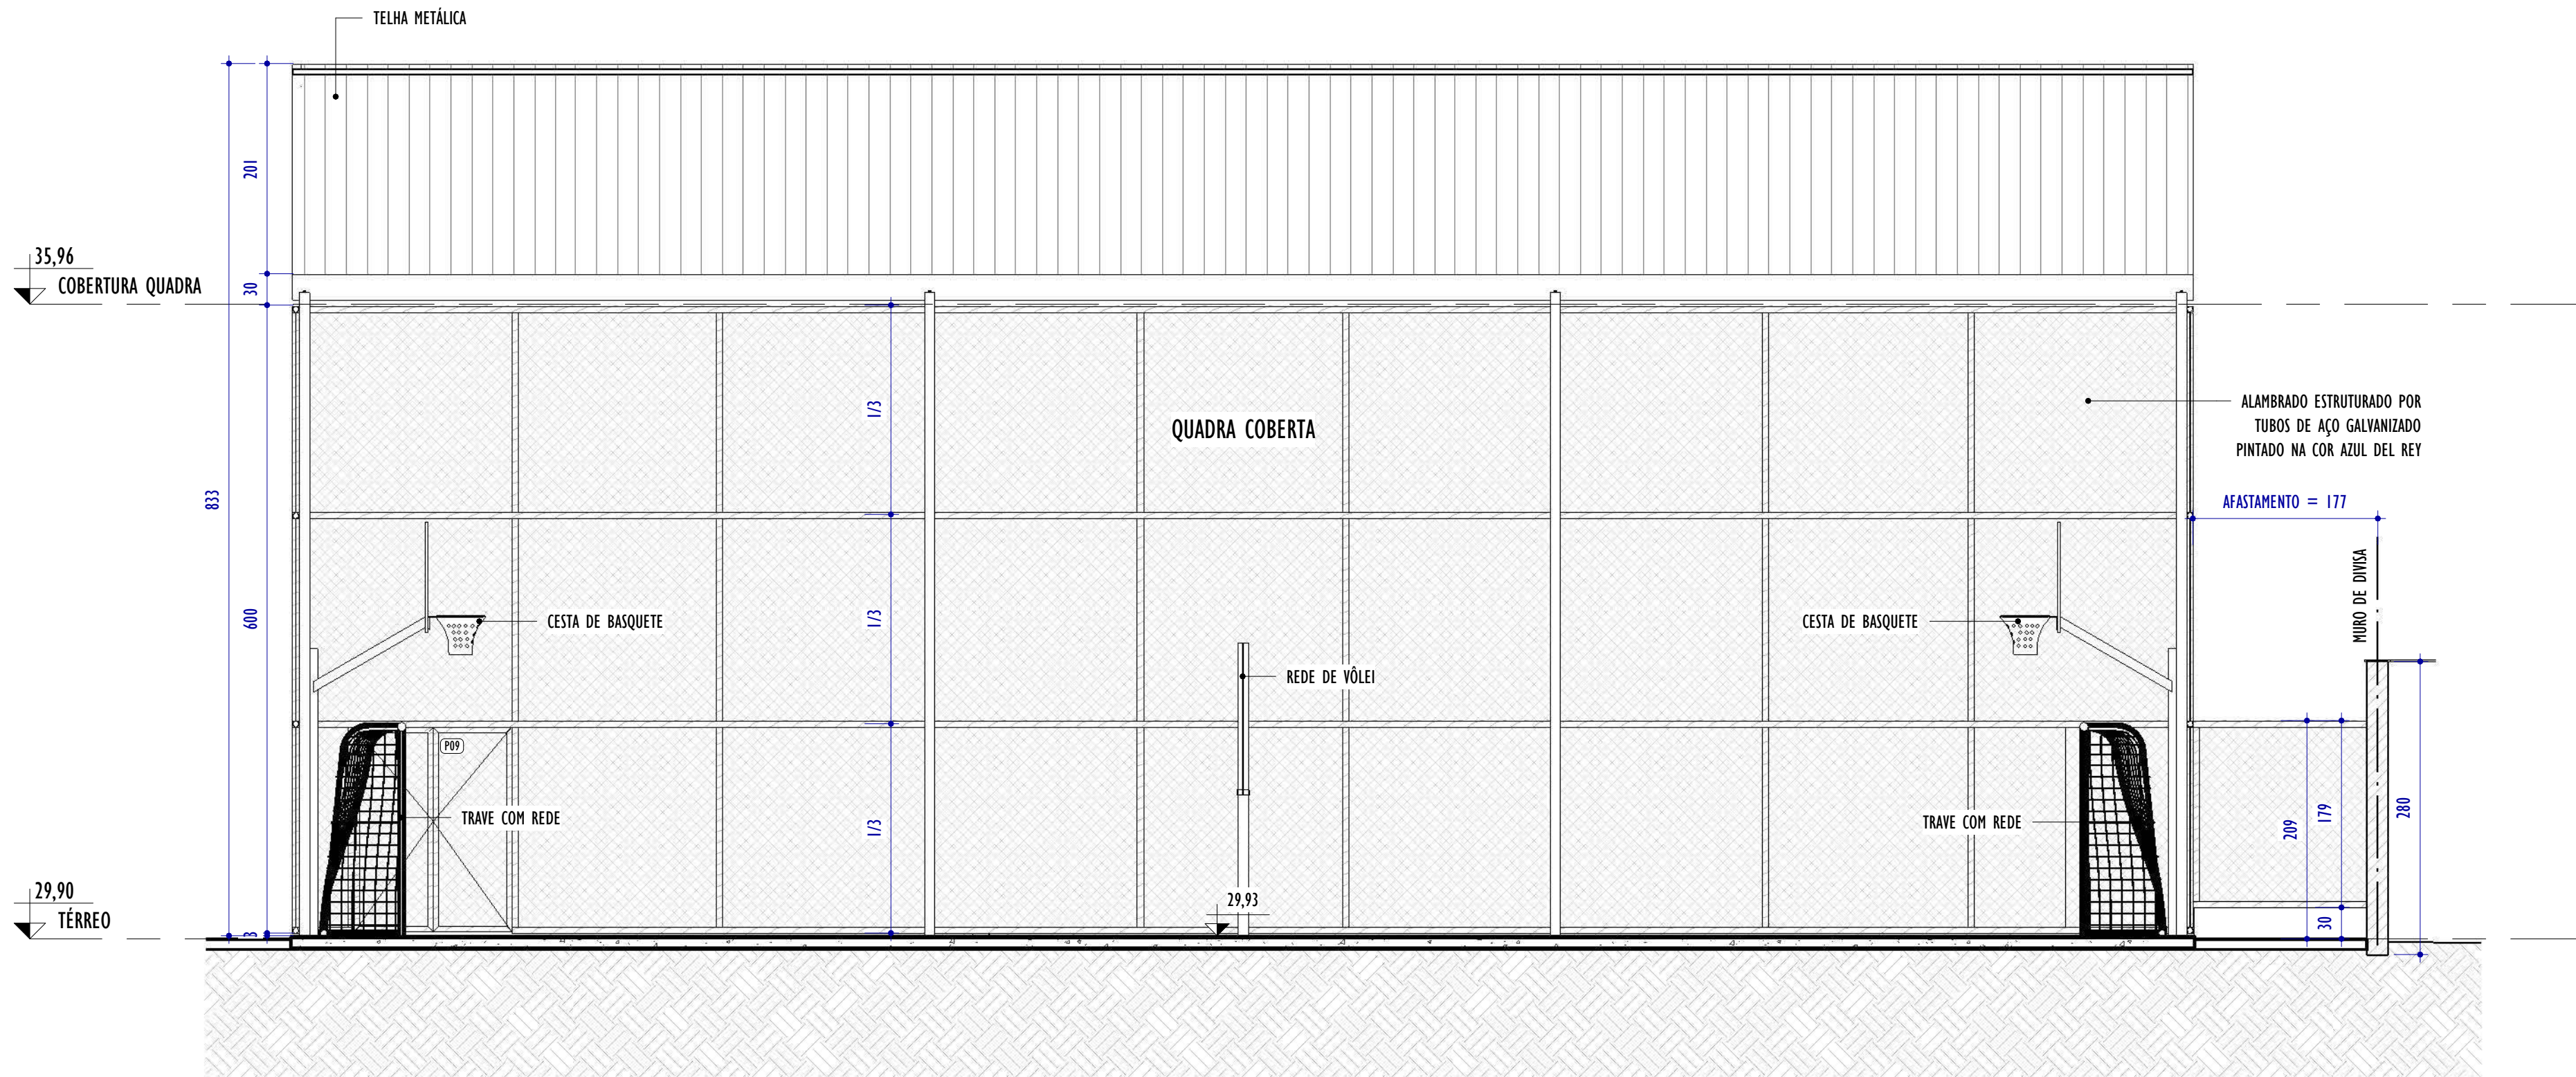


CORTE DD
ESCALA: 1 : 50

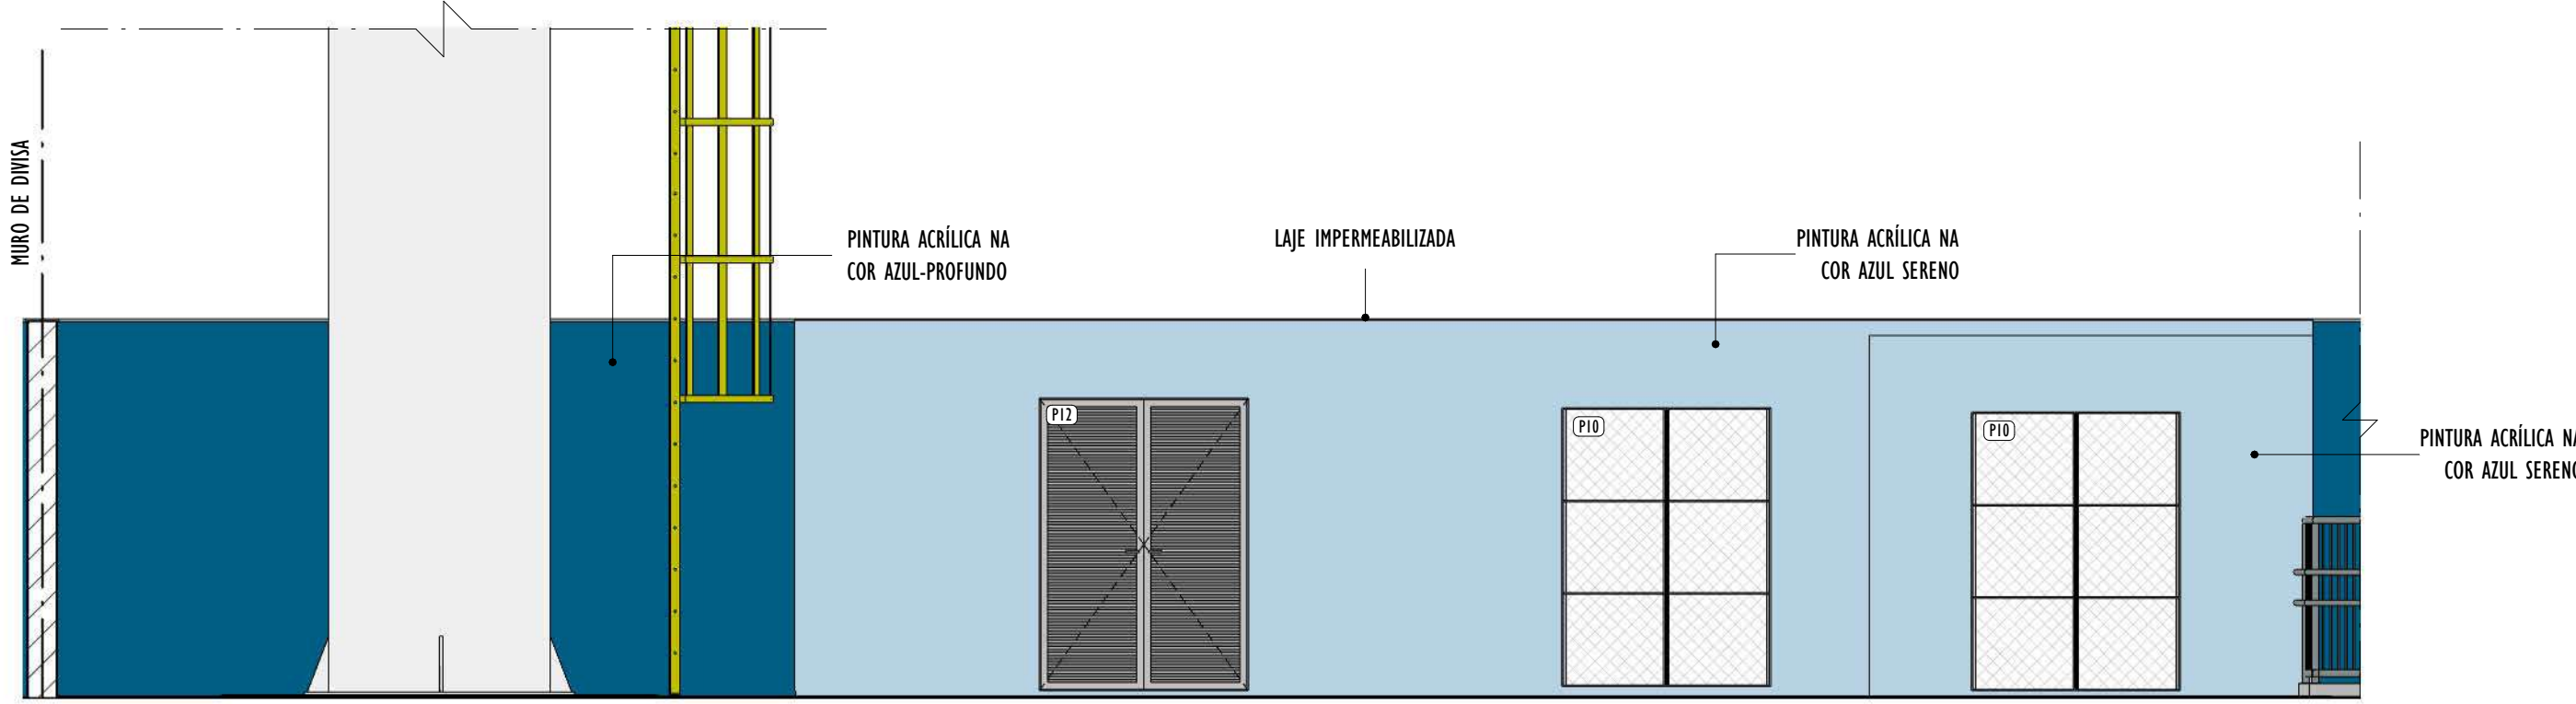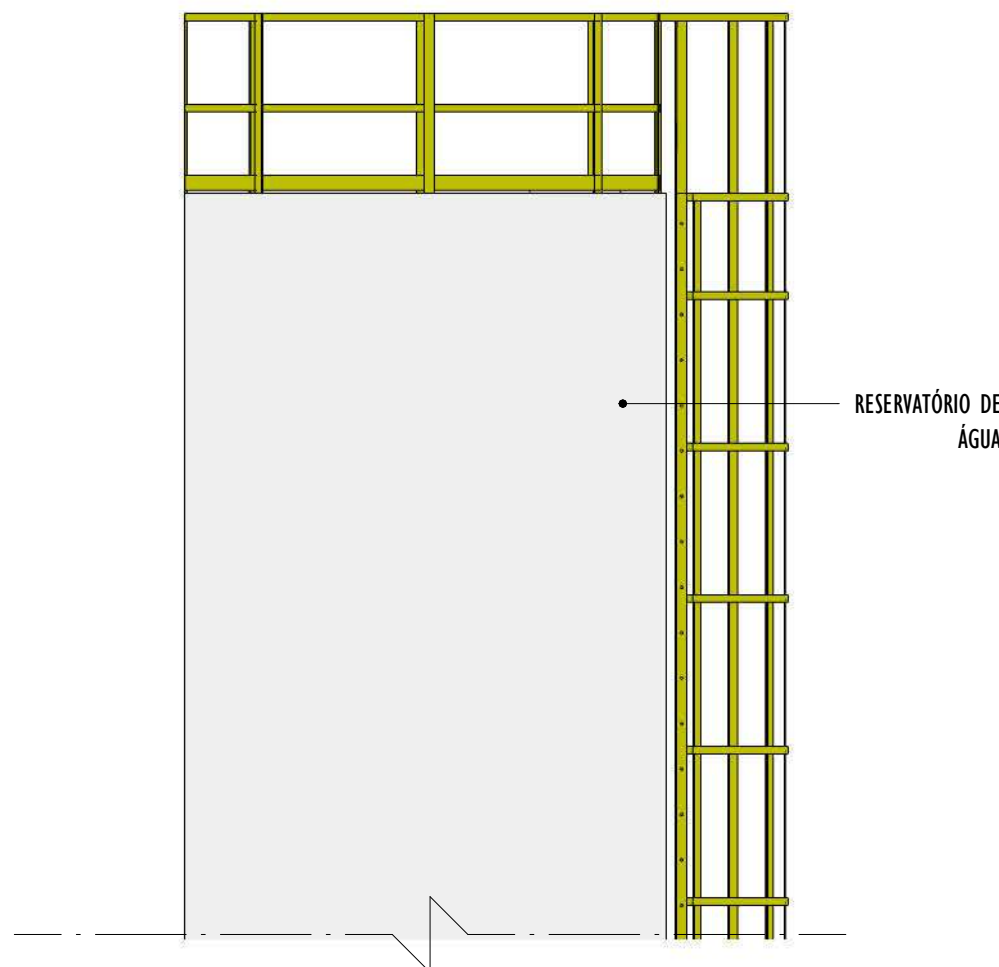

ELEVÇÃO FRONTAL - RESERVATÓRIO, CASA DE BOMBAS, GLP E ARS
ESCALA: 1 : 50

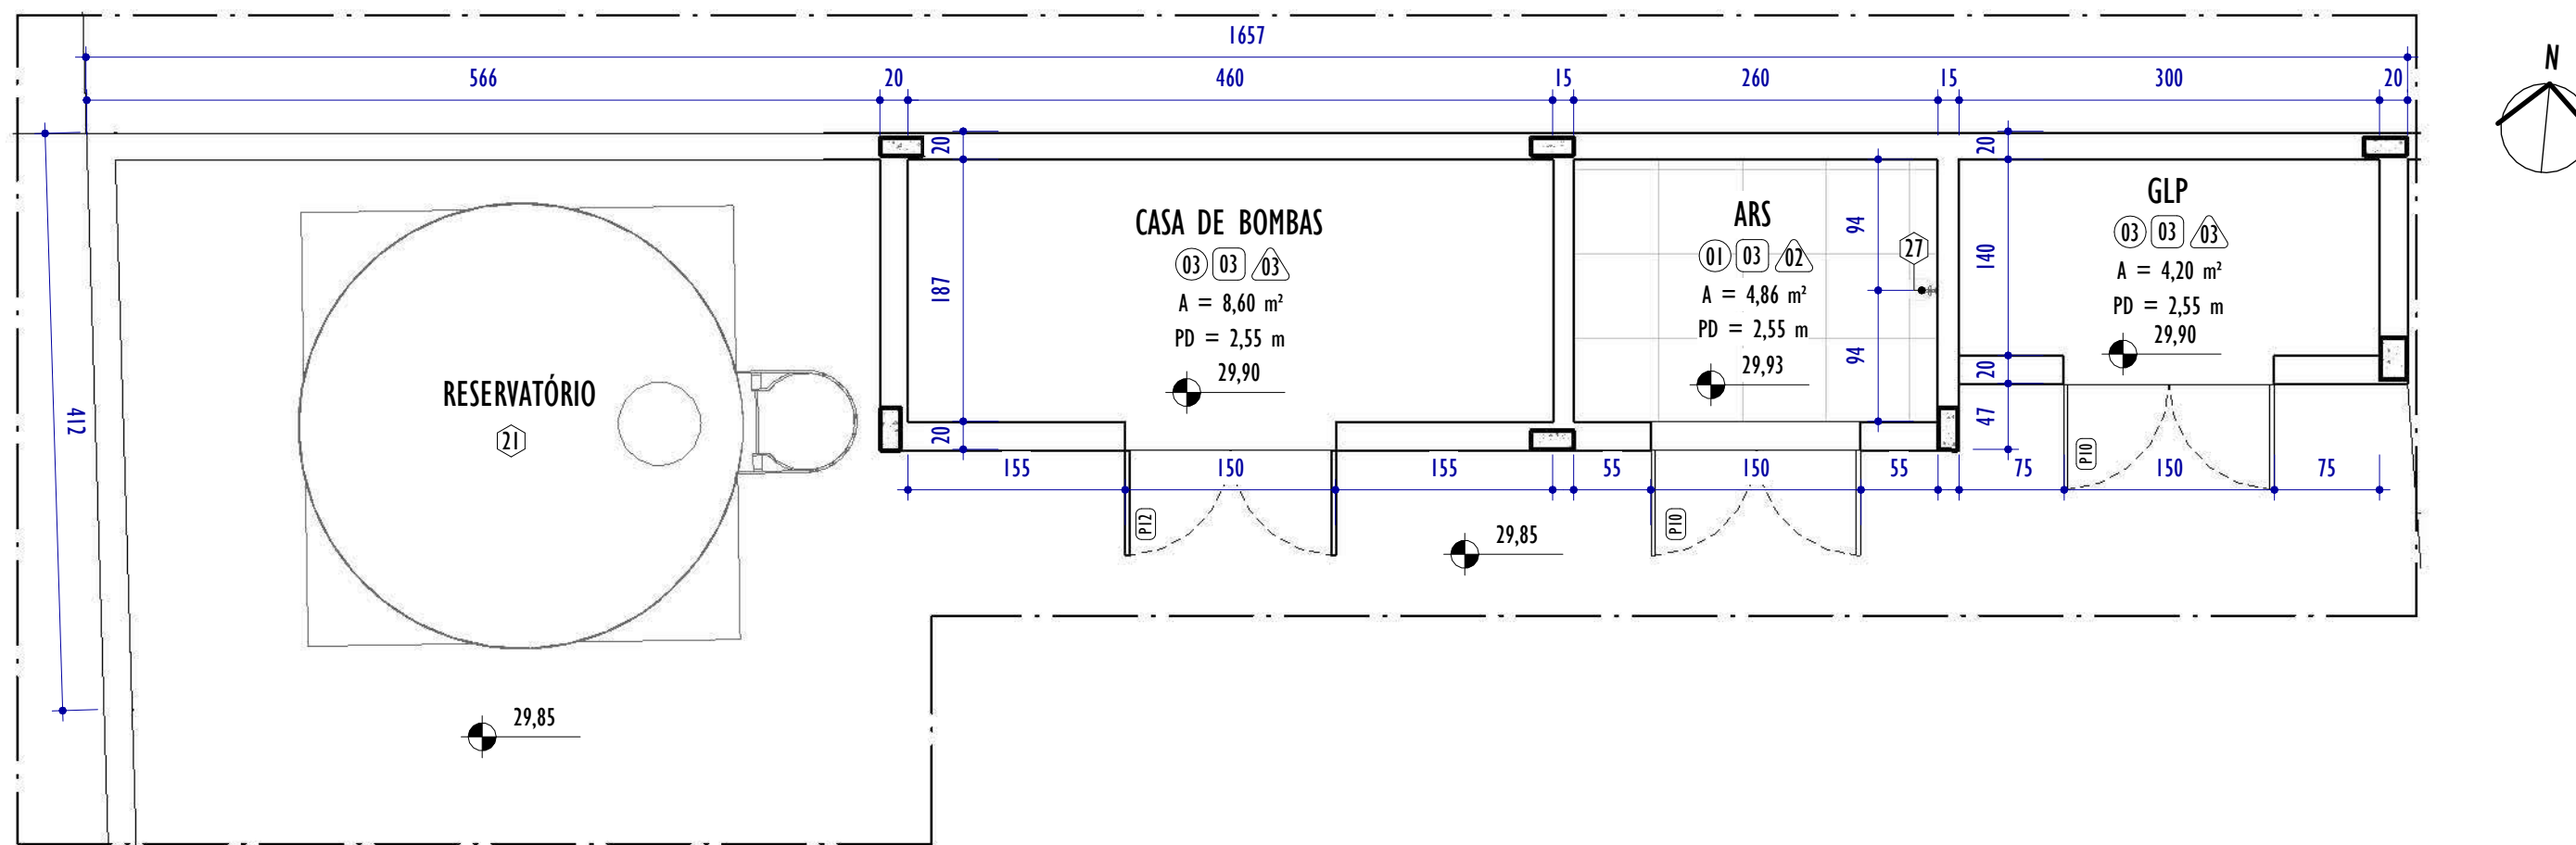

PLANTA PAV. TÉRREO - RESERVATÓRIO, CASA DE BOMBAS, GLP E ARS
ESCALA: 1 : 50

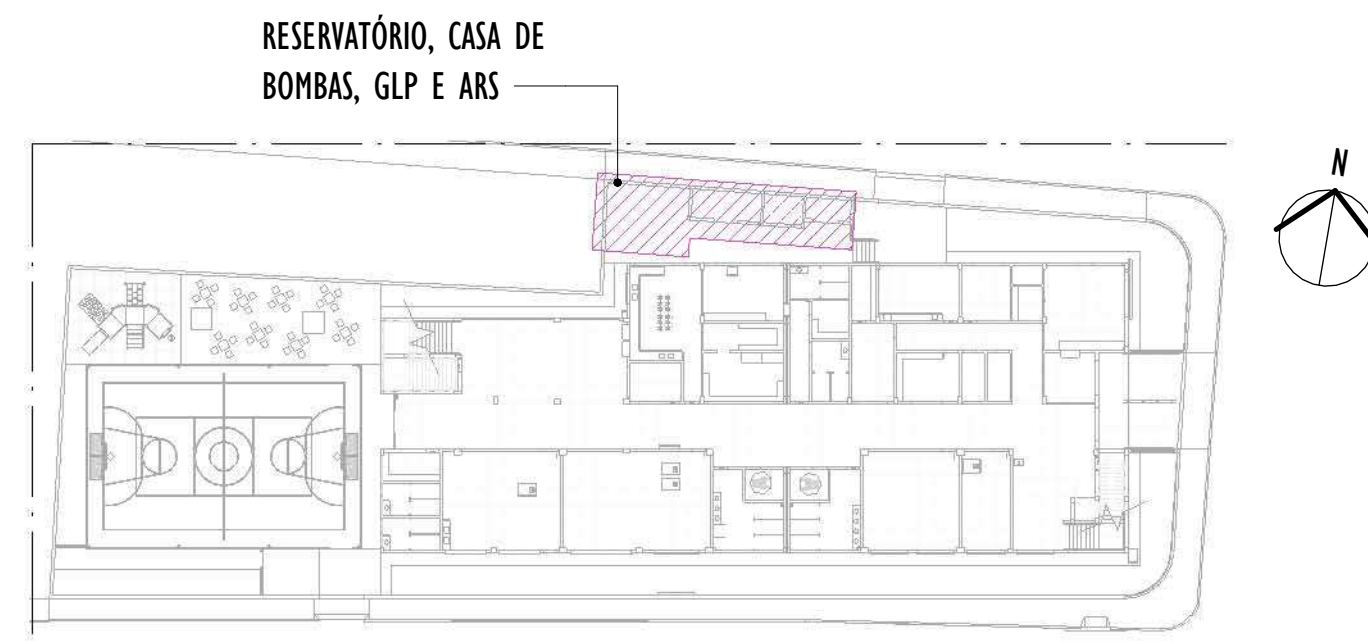

MAPA CHAVE - RESERVATÓRIO, CASA DE BOMBAS, GLP E ARS
ESCALA: 1 : 500

NOTAS GERAIS:

1. CONFERIR MEDIDAS NO LOCAL;
2. TODAS AS DIMENSÕES ESTÃO EM CENTÍMETROS;
3. AS COTAS PREVALECEM SOBRE O DESENHO;
4. OS DESENHOS DE MAIOR ESCALA PREVALECEM SOBRE OS DE MENOR ESCALA;
5. OS DESENHOS REFEREM-SE ÀS CARACTERÍSTICAS DIMENSIONAIS, FUNCIONAIS E PLÁSTICAS DE CADA ELEMENTO DETALHADO, ASPECTOS RELATIVOS À ESTABILIDADE ESTRUTURAL, ENCAIXES, COLAS E FIXAÇÕES SÃO DE RESPONSABILIDADE DO EXECUTOR;
6. OS CAIMENTOS DAS ÁREAS MOLHADAS DEVERÃO SER NO MÍNIMO DE 0,5%;
7. TODAS AS PEÇAS EM GRANITO DEVERÃO TER ACABAMENTO POLIDO, EXCETO QUANDO INDICADO EM PLANTA DE FORMA DISTINTA;
8. TODAS AS BÔNECAS DE PORTAS SERÃO DE 10CM, EXCETO QUANDO ANOTADO DE MODO DISTINTO;
9. PORTAS E JANELAS ESTÃO DETALHADAS NA PRANCHA DE DETALHAMENTO DE ESQUADRIAS.

LEGENDA ESPECIFICAÇÕES

--	--	--	--	--

QUADRO DE ESPECIFICAÇÕES - ACABAMENTOS

CÓD.	PISO / SUPERFÍCIES HORIZONTAIS
01	PISO EM CERÂMICA 60X60CM NA COR BRANCO
02	PISO EM GRANILITE 120X120CM NA COR CINZA
03	PISO DE REGULARIZAÇÃO EM CONCRETO
04	PISO EMBORRACHADO EM PLACAS 100X100CM PARA PLAYGROUND NA COR AMARELO
05	PISO INTERTRAVADO COM BLOCO RETANGULAR ESP=6CM
CÓD.	TETOS
01	FORRO EM GESSO COM PINTURA EM TINTA ACRÍLICA NA COR BRANCO NEVE
02	FORRO EM GESSO COM PINTURA EM TINTA ACRÍLICA NA COR CÉU SERENO
03	PINTURA EM TETO COM TINTA ACRÍLICA NA COR BRANCO NEVE
CÓD.	VEDAÇÕES / REVESTIMENTOS / ELEMENTOS VERTICAIS
01	REVESTIMENTO EM CERÂMICA 10X10CM NA COR BRANCO ATÉ 130CM DE ALTURA DO PISO; REF.: LADRILAR OU SIMILAR, SEGUIDA DE RODAPIO EM GRANITO CINZA ANDORINHA H=7CM, SEGUIDA DE PINTURA ACRÍLICA NA COR BRANCO NEVE ATÉ O TETO; REF.: SUVINIL OU SIMILAR, COM RODAPÉ EM GRANITO CINZA ANDORINHA H=10CM
02	REVESTIMENTO EM CERÂMICA NAS DIMENSÕES 33X45CM COR BRANCA ATÉ O TETO, COM RODAPÉ EM GRANITO CINZA ANDORINHA H=10CM
03	REVESTIMENTO EM PINTURA ACRÍLICA NA COR BRANCO NEVE ATÉ O TETO; REF.: SUVINIL OU SIMILAR
04	REVESTIMENTO EM PINTURA ACRÍLICA NA COR BRANCO NEVE ATÉ O TETO; REF.: SUVINIL OU SIMILAR, COM RODAPÉ EM GRANITO CINZA ANDORINHA H=10CM
05	REVESTIMENTO EM PINTURA ACRÍLICA NA COR AZUL SERENO; REF.: CORAL OU SIMILAR.
06	REVESTIMENTO EM PINTURA ACRÍLICA NA COR AZUL-PROFUNDO. REF.: SUVINIL OU SIMILAR.

TABELA DE ESQUADRIAS - PORTAS

CÓD.	LARGURA	ALTURA	ABERTURA E NÚM. FOLHAS	MATERIAL/ACABAMENTO	QNTD.
P03	80	210	GIRO, 1 FOLHA	PORTA VENEZIANA EM ALUMÍNIO ANODIZADO NATURAL	2
P07	90	210	GIRO, 1 FOLHA	PORTA VENEZIANA EM ALUMÍNIO ANODIZADO NATURAL	2
P08	100	205	GIRO, 2 FOLHAS	PORTÃO COM REQUADRO EM CHAPA GALVANIZADA, FECHAMENTO EM TELA #5 E FIO 14 PINTADO COM TINTA ESMALTE SEMI-BRILHO NA COR AZUL DEL REY	1
P09	150	195	GIRO, 2 FOLHAS	PORTÃO COM REQUADRO EM CHAPA GALVANIZADA, FECHAMENTO EM TELA #5 E FIO 14 PINTADO COM TINTA ESMALTE SEMI-BRILHO NA COR AZUL DEL REY	1
P10	150	200	GIRO, 2 FOLHAS	PORTÃO COM REQUADRO EM AÇO GALVANIZADO E FECHAMENTO EM TELA #5 E FIO 14 PINTADO COM TINTA ESMALTE NA COR CINZA PLATINA	2
P12	150	210	GIRO, 2 FOLHAS	PORTA VENEZIANA EM ALUMÍNIO ANODIZADO NATURAL	1

DIVERSOS

CÓD.	PEÇAS HIDROSSANITÁRIAS / ACESSÓRIOS / DIVERSOS	QNTD.
21	RESERVATÓRIO DE ÁGUA TUBULAR TIPO TAÇA 50 MIL LITROS	1
27	TORNEIRA CROMADA DE JARDIM/TANQUE, REF.: 1154.C37 DECA OU SIMILAR	1

REV.	DESCRIÇÃO	DATA	EXEC.	VERIF.	APROV.
01	REVISÃO 01 - SOLICITADA PELO CONTRATANTE EM 07/10/2024	12/2024	CA	IF	SL
00	EMIÇÃO INICIAL	09/2024	CA/TO	IF	SL

CONTRATADA:	viavoz
REG. CRE:	28.498/D
ASSINHAL LADEIRA:13797247672	Assinhal de forma digital por SINHAL LADEIRA 13797247672 Data: 2025-03-13 15:05:00 -03'00'

CONTRATANTE:	PREFEITURA MUNICIPAL DE COLATINA
--------------	----------------------------------


MUNICÍPIO/ÁREA:	COLATINA/ES
-----------------	-------------

PROGRAMA:	ESCOLA DE TEMPO INTEGRAL DO BAIRRO HONÓRIO FRAGA
-----------	--

TÍTULO E CONTEÚDO:	PROJETO ARQUITETÔNICO EXECUTIVO
--------------------	---------------------------------


CORTE DD, PLANTA E ELEVÇÃO RESERVATÓRIO, CASA DE BOMBAS, GLP E ARS

DATA:	SETEMBRO/2024	ESCALA:	INDICADA	FOLHA:	09/45
ARQUIVO:	ARQ-PE-COL652-EYHF-052024-R01				

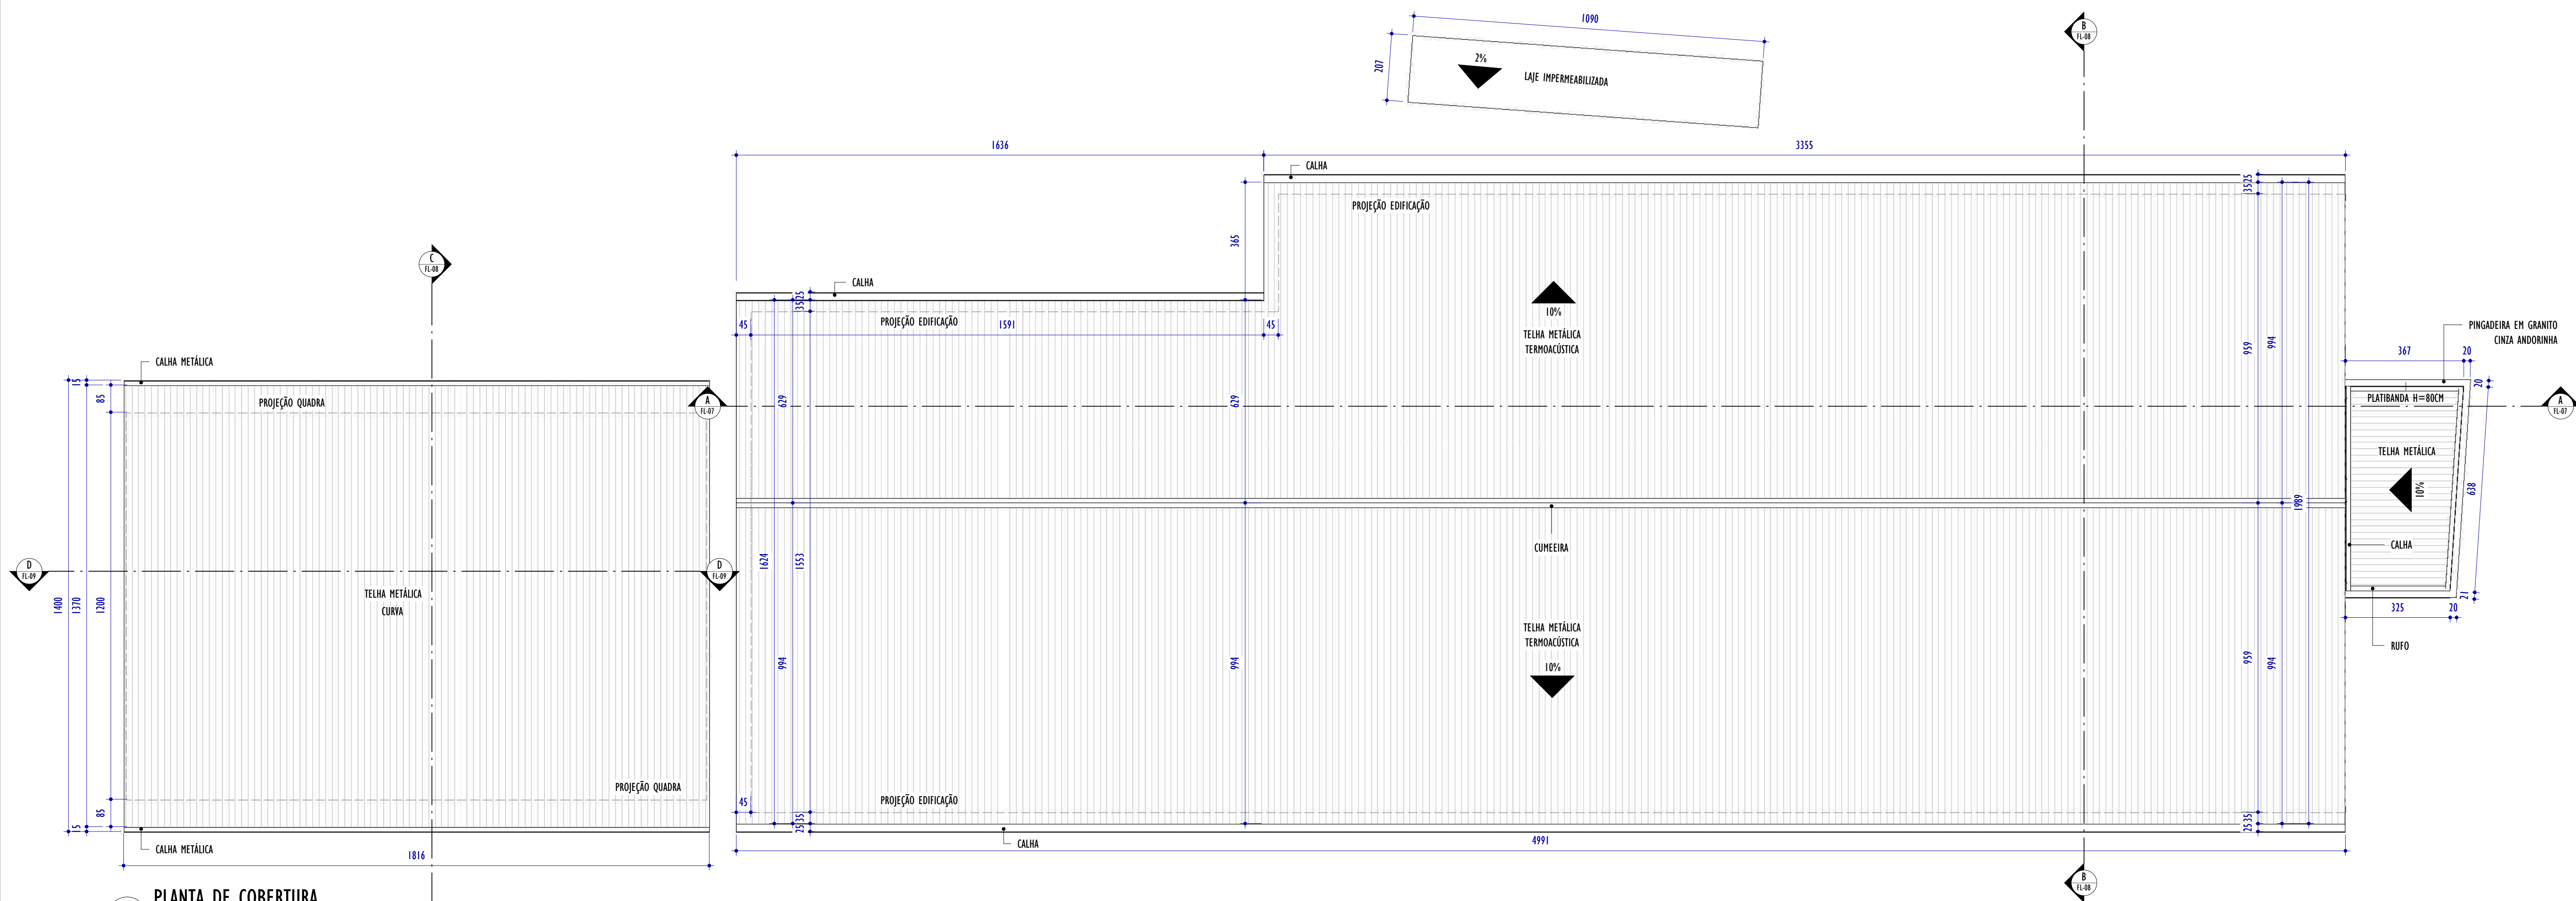


1 PLANTA DE COBERTURA

ESCALA: 1 : 100

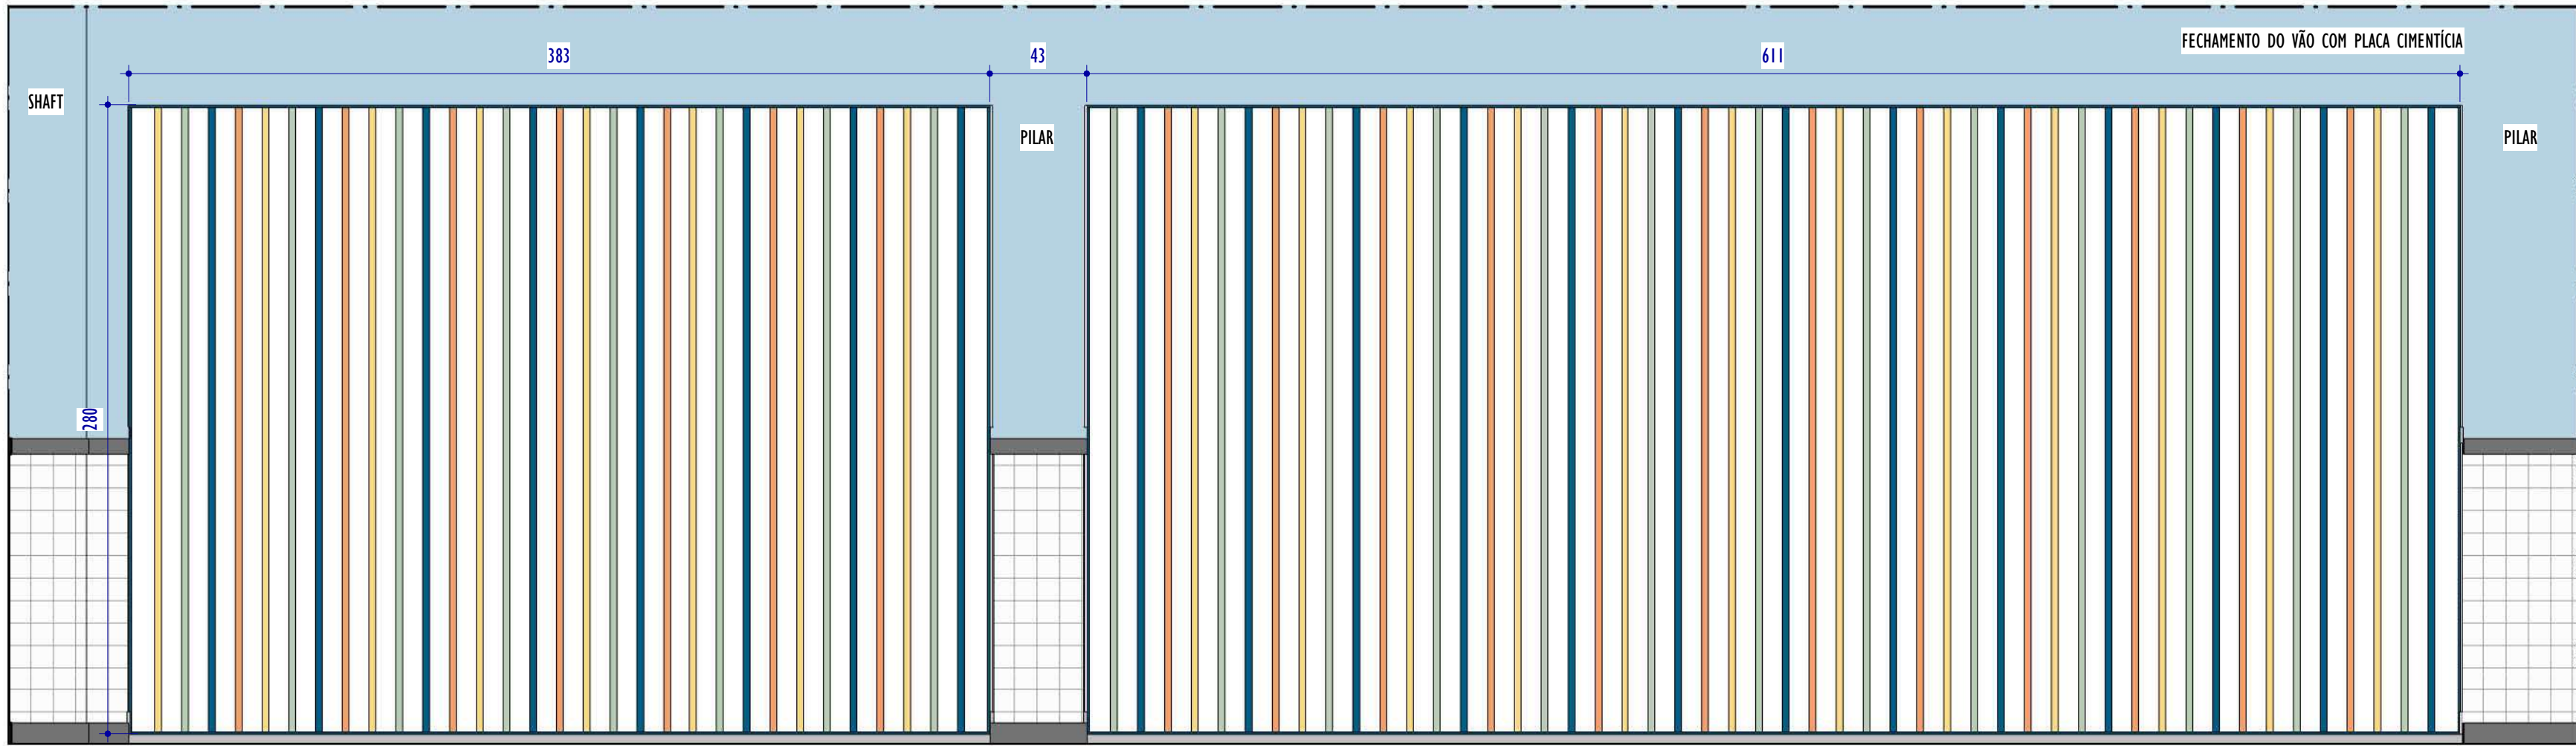

2 ELEVÇÃO - GRADIL DO REFEITÓRIO

ESCALA: 1 : 25

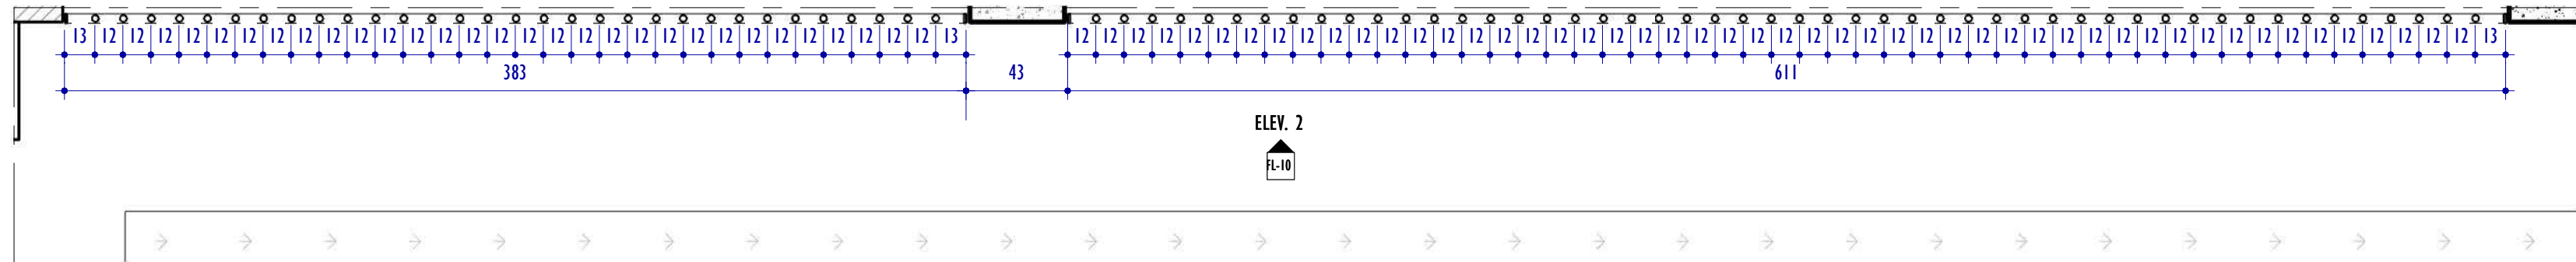


3 PLANTA - GRADIL DO REFEITÓRIO

ESCALA: 1 : 25


NOTAS GERAIS:

1. CONFERIR MEDIDAS NO LOCAL;
2. TODAS AS DIMENSÕES ESTÃO EM CENTÍMETROS;
3. AS COTAS PREVALECEM SOBRE O DESENHO;
4. OS DESENHOS DE MAIOR ESCALA PREVALECEM SOBRE OS DE MENOR ESCALA;
5. OS DESENHOS REFEREM-SE ÀS CARACTERÍSTICAS DIMENSIONAIS, FUNCIONAIS E PLÁSTICAS DE CADA ELEMENTO DETALHADO, ASPECTOS RELATIVOS À ESTABILIDADE ESTRUTURAL, ENCAIXES, COLAS E FIXAÇÕES SÃO DE RESPONSABILIDADE DO EXECUTOR;
6. OS CAIMENTOS DAS ÁREAS MOLHADAS DEVERÃO SER NO MÍNIMO DE 0,5%;
7. TODAS AS PEÇAS EM GRANITO DEVERÃO TER ACABAMENTO POLIDO, EXETO QUANDO INDICADO EM PLANTA DE FORMA DISTINTA;
8. TODAS AS BONECAS DE PORTAS SERÃO DE 10CM, EXETO QUANDO ANOTADO DE MODO DISTINTO;
9. PORTAS E JANELAS ESTÃO DETALHADAS NA PRANCHA DE DETALHAMENTO DE ESQUADRIAS.


REV.	DESCRIÇÃO	DATA	EXEC.	VERIF.	APROV.
01	REVISÃO 01 - SOLICITADA PELO CONTRATANTE EM 07/10/2024	12/2024	CA	IF	SL
00	EMIÇÃO INICIAL	09/2024	CA/TO	IF	SL
CONTRATADA:		RÉ: Sinval Ladeira REG. CRE: 28.498/D Ass: SINVAL LADERIA-13797247672 09/09			
CONTRATANTE:		PREFEITURA MUNICIPAL DE COLATINA			
MUNICÍPIO/ÁREA:		COLATINA/ES			
PROGRAMA:		ESCOLA DE TEMPO INTEGRAL DO BAIRRO HONÓRIO FRAGA			
TÍTULO E CONTEÚDO:		PROJETO ARQUITETÔNICO EXECUTIVO PLANTA DE COBERTURA E DET. GRADIL REFEITÓRIO			
DATA:	SETEMBRO/2024	ESCALA:	INDICADA	FOLHA:	10/45
ARQUIVO:	ARQ-PE-COL652-EMHF-052024-R01				

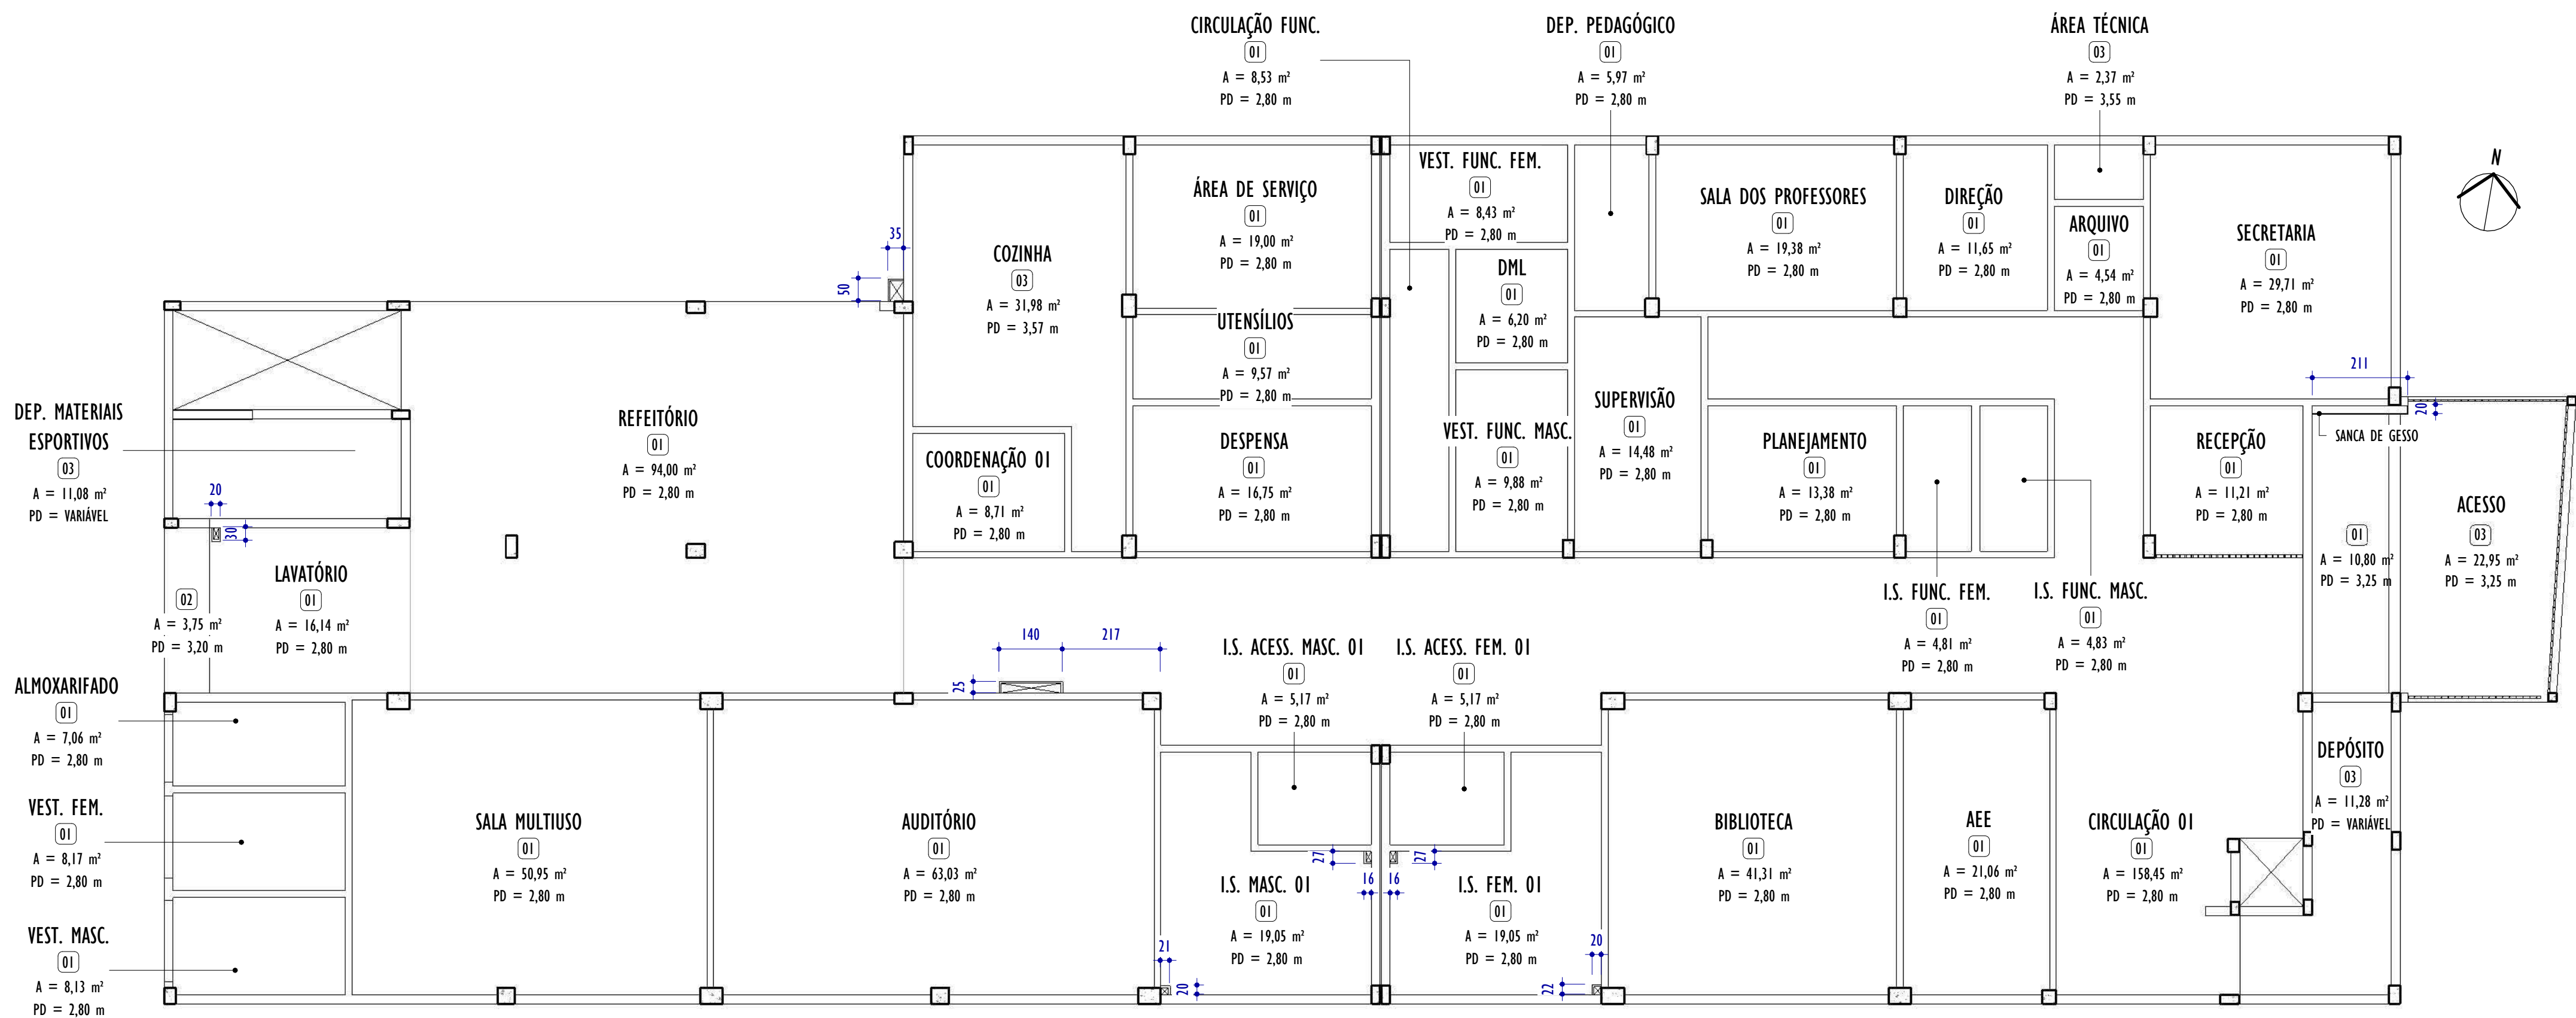


1 PLANTA DE FORRO - TÉRREO
ESCALA: 1 : 100

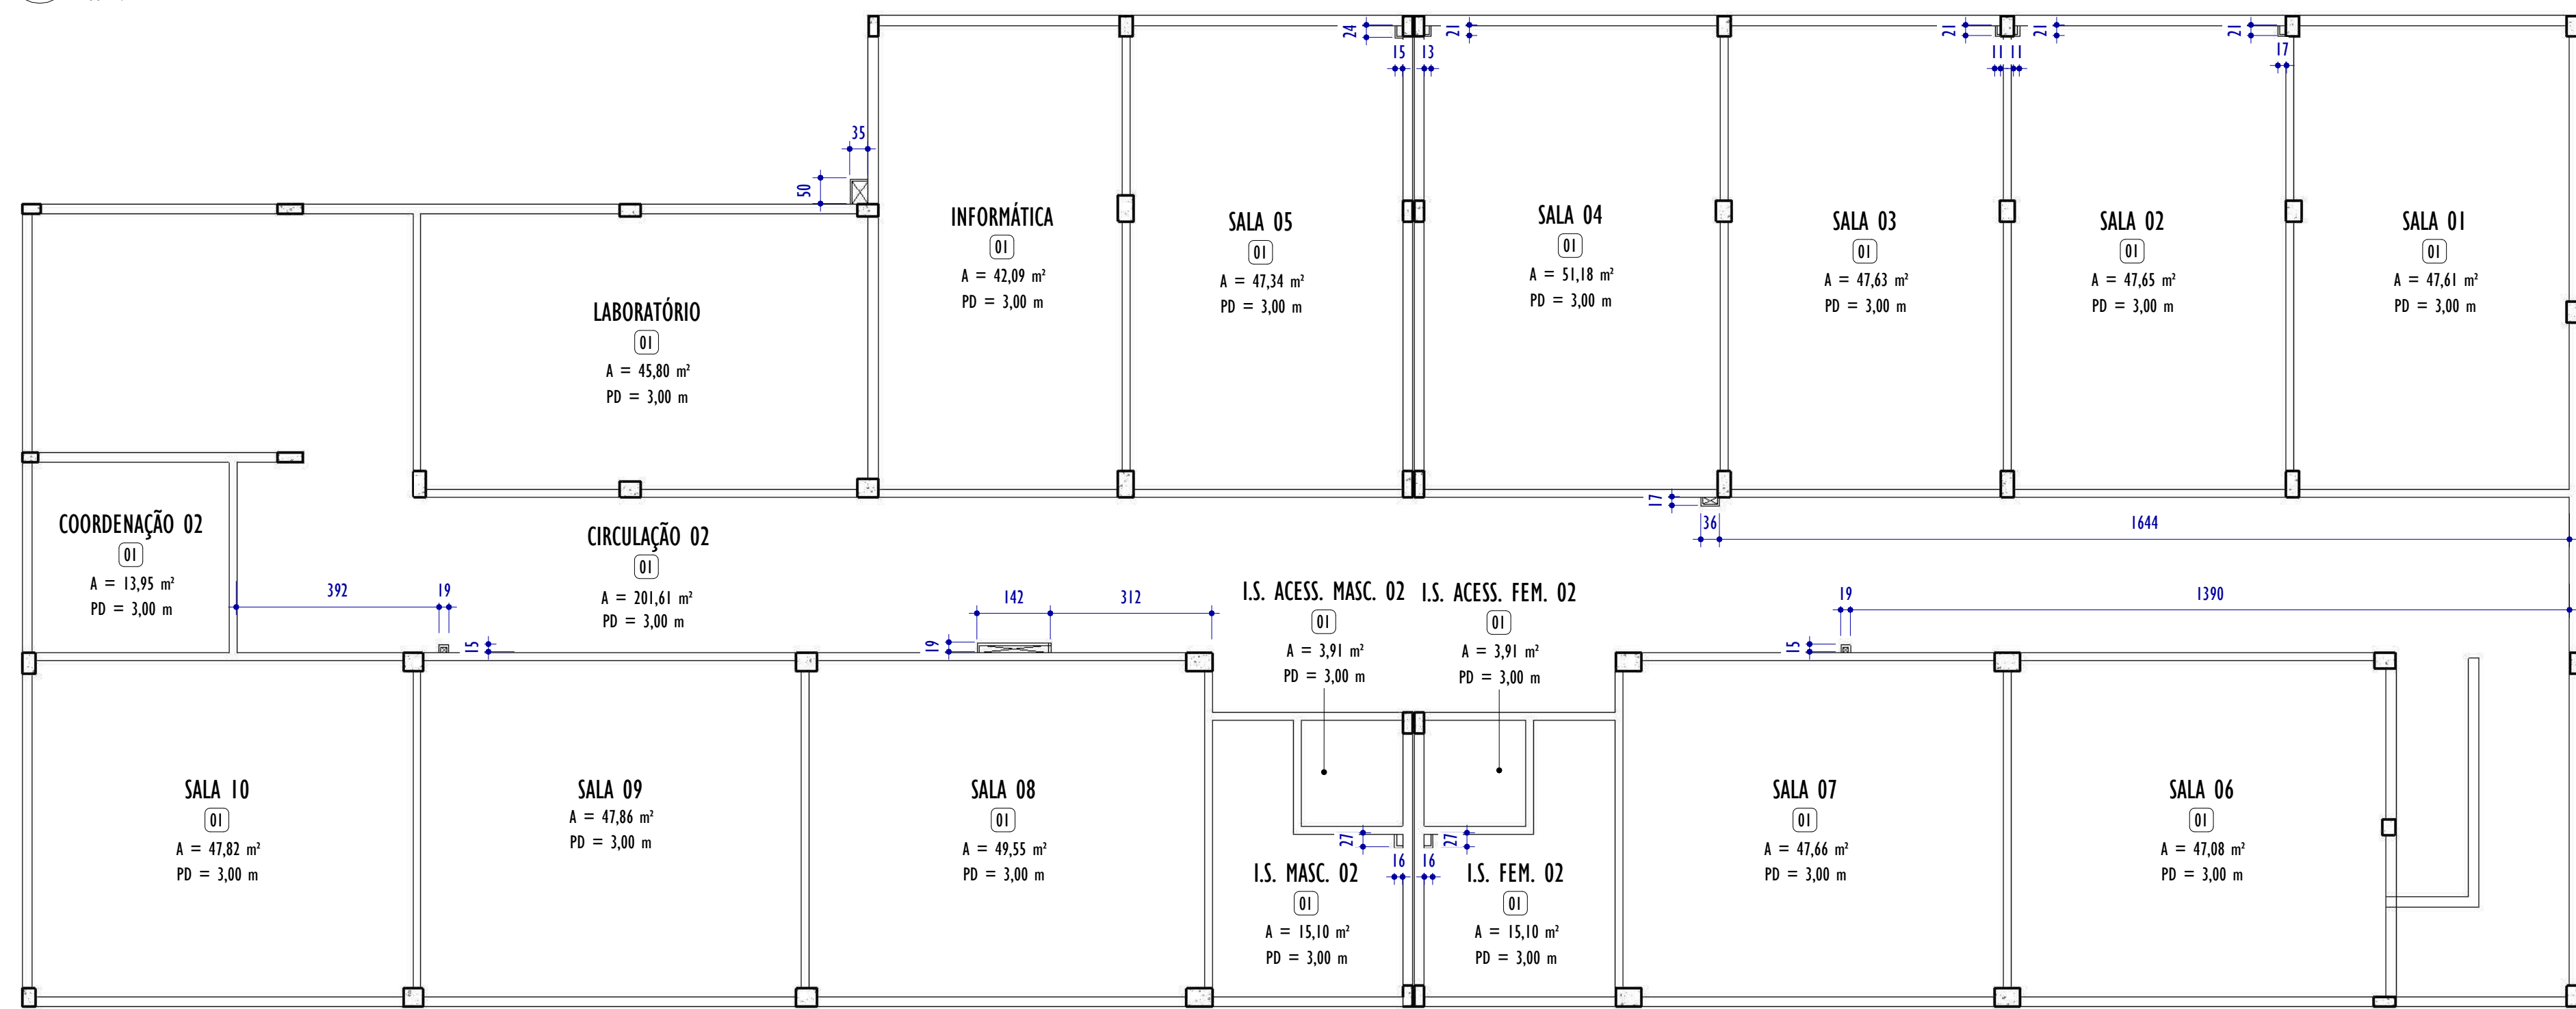


2 PLANTA DE FORRO - 1º PAVIMENTO
ESCALA: 1 : 100

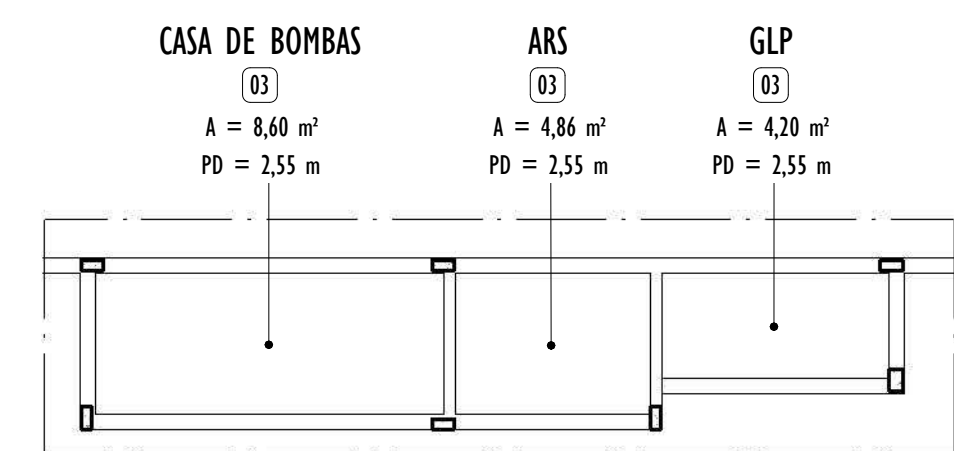

3 PLANTA DE FORRO - CASA DE BOMBAS, GLP E ARS
ESCALA: 1 : 100

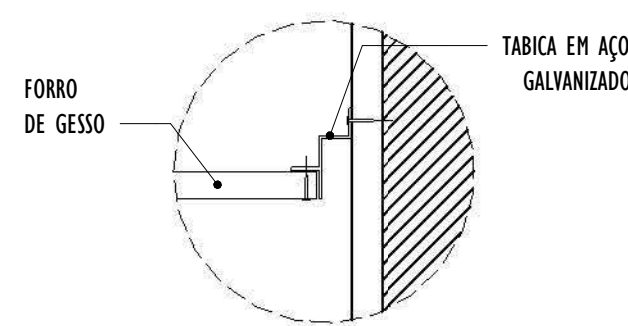


4 DET. TABICA FORRO DE GESSO
ESCALA: 1 : 5

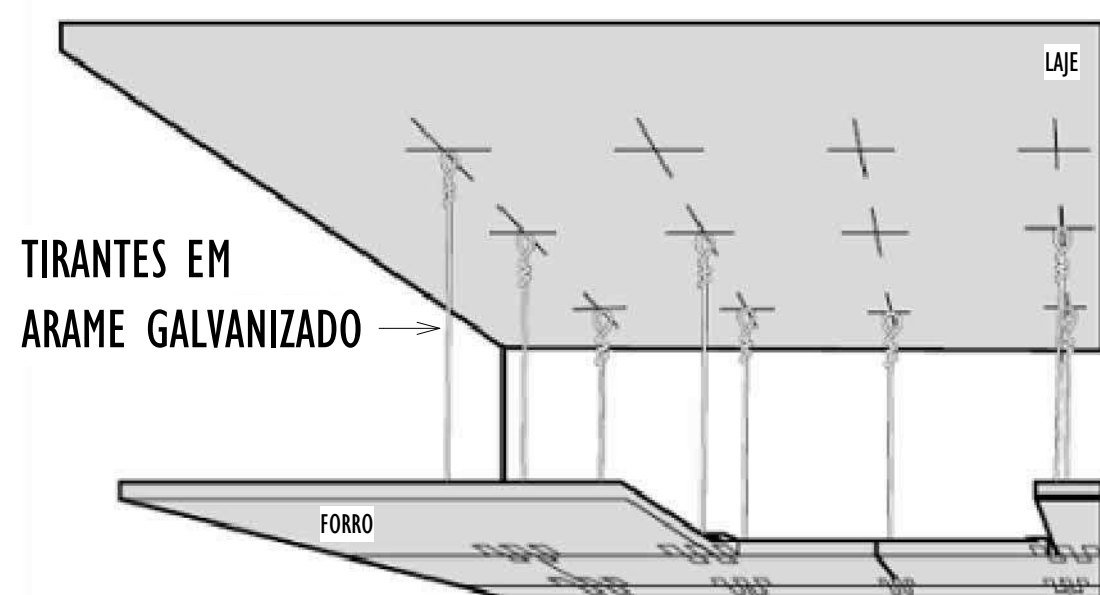

5 DET. FIXAÇÃO FORRO
ESCALA: 1 : 1

NOTAS GERAIS:



1. CONFERIR MEDIDAS NO LOCAL;
2. TODAS AS DIMENSÕES ESTÃO EM CENTÍMETROS;
3. AS COTAS PREVALECEM SOBRE O DESENHO;
4. OS DESENHOS DE MAIOR ESCALA PREVALECEM SOBRE OS DE MENOR ESCALA;
5. OS DESENHOS REFEREM-SE ÀS CARACTERÍSTICAS DIMENSIONAIS, FUNCIONAIS E PLÁSTICAS DE CADA ELEMENTO DETALHADO, ASPECTOS RELATIVOS À ESTABILIDADE ESTRUTURAL, ENCAIXES, COLAS E FIXAÇÕES SÃO DE RESPONSABILIDADE DO EXECUTOR;
6. OS CIMENTOS DAS ÁREAS MOLHADAS DEVERÃO SER NO MÍNIMO DE 0,5%;
7. TODAS AS PEÇAS EM GRANITO DEVERÃO TER ACABAMENTO POLIDO, EXCETO QUANDO INDICADO EM PLANTA DE FORMA DISTINTA;
8. TODAS AS BONECAS DE PORTAS SERÃO DE 10CM, EXCETO QUANDO ANOTADO DE MODO DISTINTO;
9. PORTAS E JANELAS ESTÃO DETALHADAS NA PRANCHA DE DETALHAMENTO DE ESQUADRIAS.

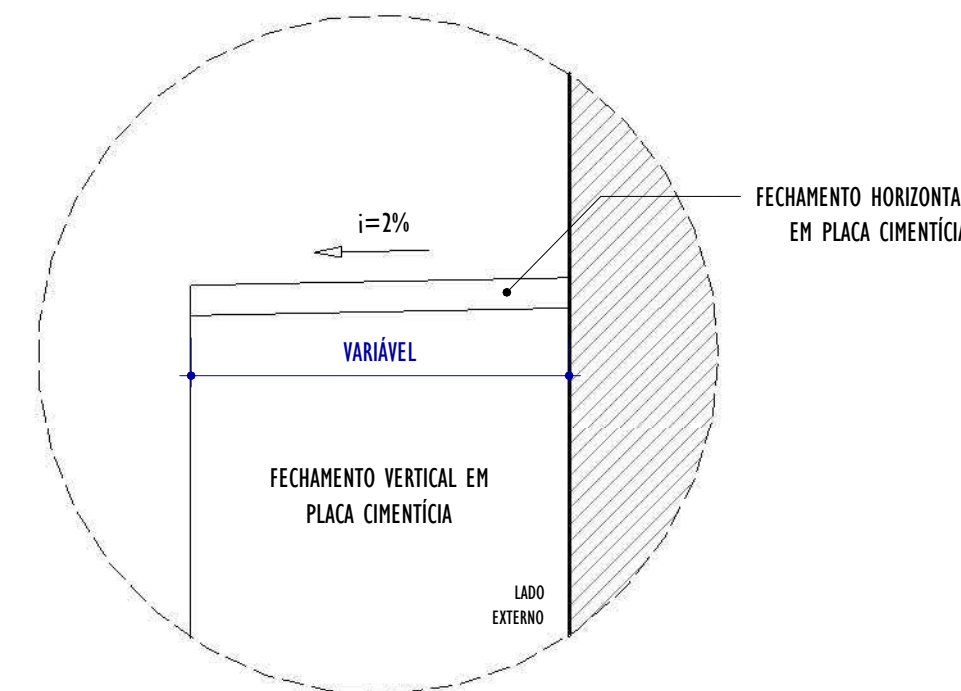

6 DET. SHAFT EXTERNO PLACA CIMENTÍCIA
ESCALA: 1 : 10



LEGENDA ESPECIFICAÇÕES

	PISO	TETO	PAREDE	DIVERSOS	VEGETAÇÃO
CÓD.	TETOS				
01	FORRO EM GESSO COM PINTURA EM TINTA ACRÍLICA NA COR BRANCO NEVE				
02	FORRO EM GESSO COM PINTURA EM TINTA ACRÍLICA NA COR CÉU SERENO				
03	PINTURA EM TETO COM TINTA ACRÍLICA NA COR BRANCO NEVE				
REV.	DESCRIÇÃO	DATA	EXEC.	VERIF.	APROV.
01	REVISÃO 01 - SOLICITADA PELO CONTRATANTE EM 07/10/2024	12/2024	CA	IF	SL
00	EMIÇÃO INICIAL	09/2024	CA/TO	IF	SL
CONTRATADA:	viavoz				
REG. CREA:	Sinval Ladeira				
ASS:	28.498/D				
CONTRATANTE:	PREFEITURA MUNICIPAL DE COLATINA				
MUNICÍPIO/ÁREA:	COLATINA/ES				
PROGRAMA:	ESCOLA DE TEMPO INTEGRAL DO BAIRRO HONÓRIO FRAGA				
TÍTULO E CONTEÚDO:	PROJETO ARQUITETÔNICO EXECUTIVO PLANTAS DE FORRO				
DATA:	SETEMBRO/2024	ESCALA:	INDICADA	FOLHA:	11/45
ARQUIVO:	ARQ-PE-COL652-EHMF-052024-R01				

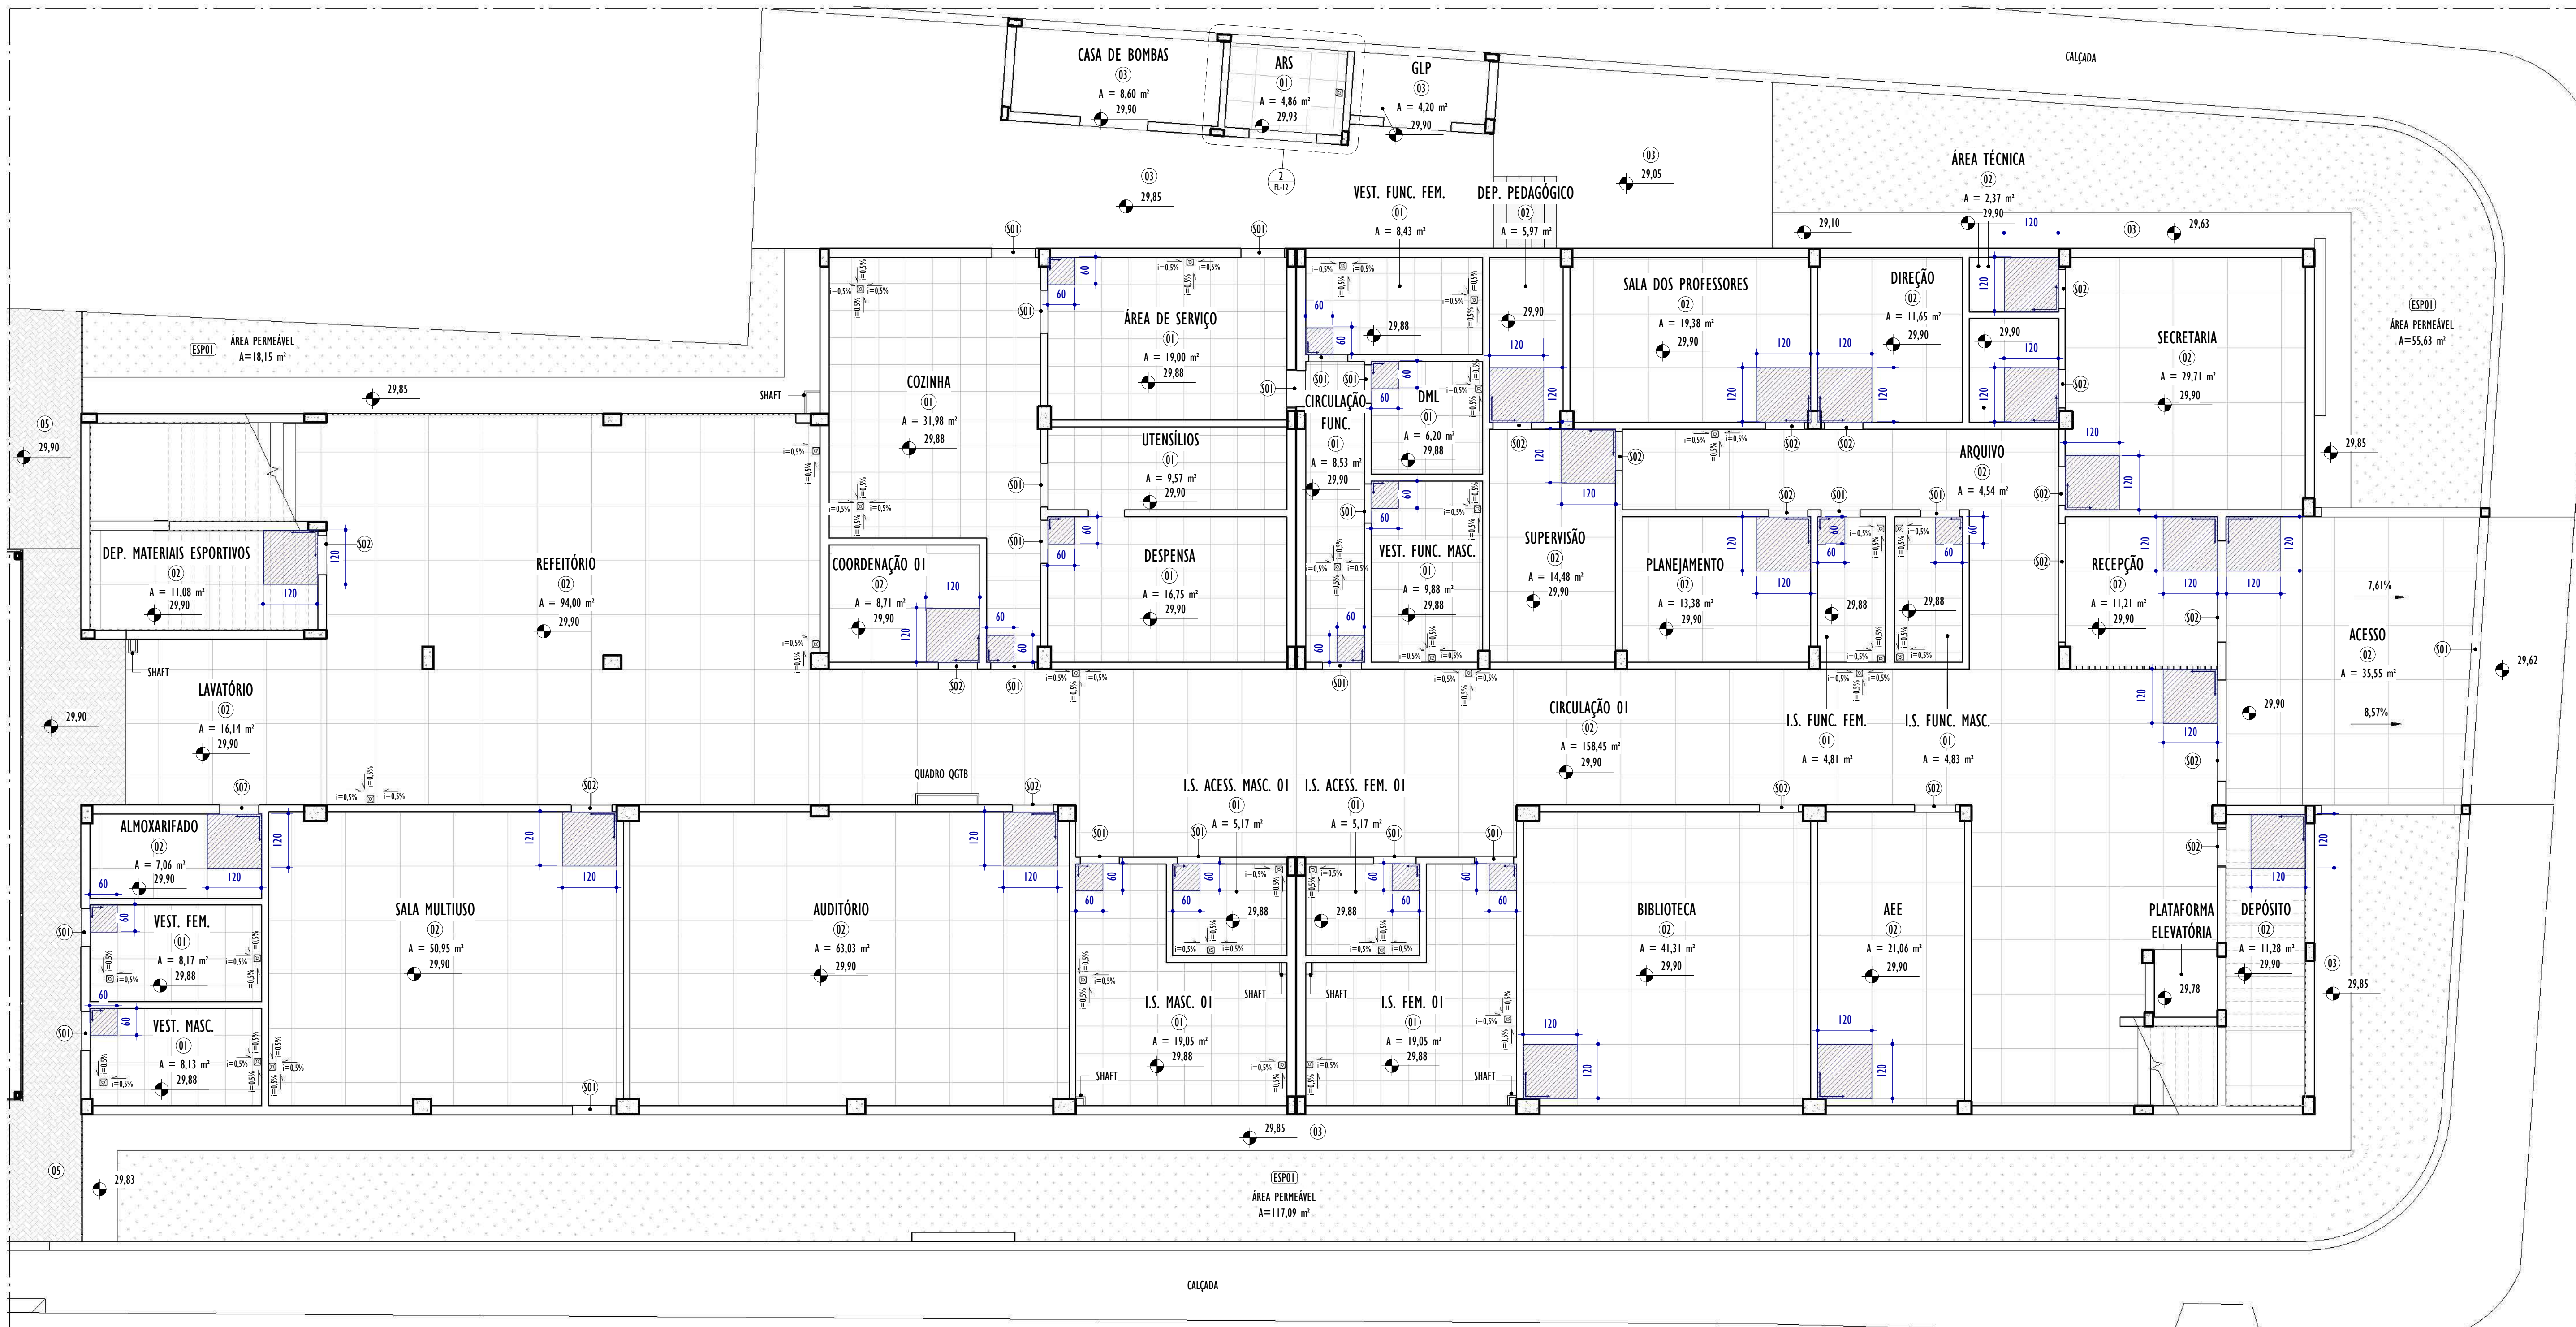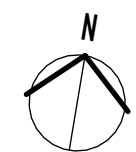


PLANTA PAGINAÇÃO DE PISO - PAV. TÉRREO

ESCALA: 1 : 75

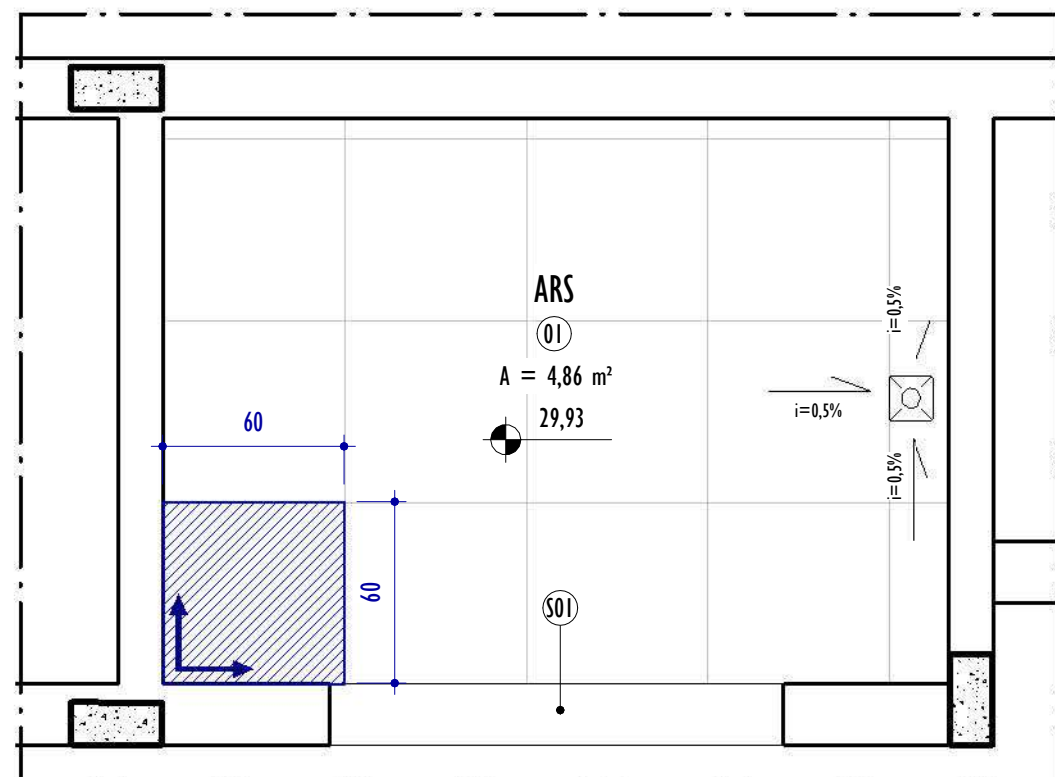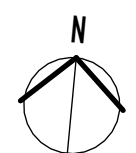

PLANTA PAGINAÇÃO DE PISO - ARS


ESCALA: 1 : 25

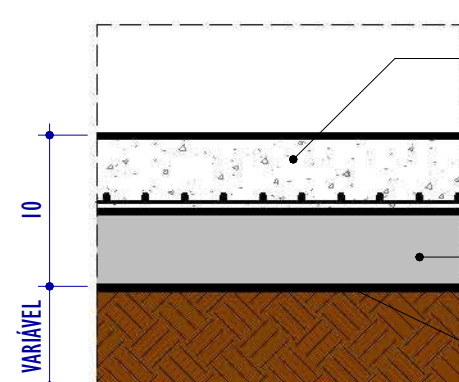

DET. PISO DE REGULARIZAÇÃO 10CM

ESCALA: 1 : 5

TABELA DE QUANTITATIVO - LASTROS			
DESCRIÇÃO	ESP.	ÁREA	VOLUME
LASTRO DE BRITA	1,5 cm	76,53 m²	1,15 m³
LASTRO DE BRITA	5 cm	1008,75 m²	50,44 m³
LASTRO DE CONCRETO MAGRO	3,5 cm	76,53 m²	2,68 m³
LASTRO DE CONCRETO MAGRO	5 cm	1008,75 m²	50,44 m³

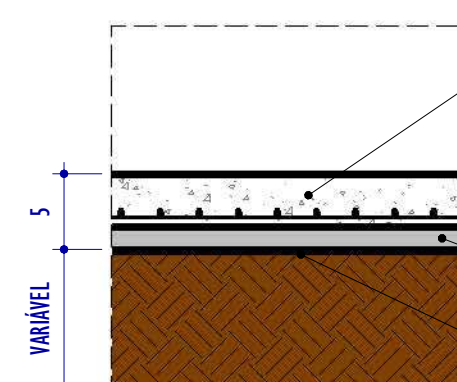

DET. PISO DE REGULARIZAÇÃO 5CM

ESCALA: 1 : 5

TABELA DE QUANTITATIVO - LONA PLÁSTICA		
DESCRIÇÃO	ÁREA	PESO
LONA PLÁSTICA	1008,28 m²	2387,62 kg
TABELA DE QUANTITATIVO - TELA EM AÇO		
DESCRIÇÃO	ÁREA	PESO
TELA EM AÇO ELETROSOLDADA Q138 (PESO 2,2KG/M²)	1008,28 m²	2387,62 kg

LEGENDA ESPECIFICAÇÕES




LEGENDA PAGINAÇÃO DE PISO E REVESTIMENTOS

INÍCIO E SENTIDO DA PAGINAÇÃO DE PISO E REVESTIMENTOS

QUADRO DE ESPECIFICAÇÕES - ACABAMENTOS


CÓD.	PISO / SUPERFÍCIES HORIZONTAIS				
01	PISO EM CERÂMICA 60X60CM NA COR BRANCO				
02	PISO EM GRANILITE 120X120CM NA COR CINZA				
03	PISO DE REGULARIZAÇÃO EM CONCRETO				
04	PISO EMBORRACHADO EM PLACAS 100X100CM PARA PLAYGROUND NA COR AMARELO				
05	PISO INTERTRAVADO COM BLOCO RETANGULAR ESP=6CM				
S01	SOLEIRA EM GRANITO CINZA ANDORINHA ACABAMENTO POLIDO				
S02	SOLEIRA EM GRANILITE NA COR CINZA				
TABELA DE VEGETAÇÃO - FORRAÇÃO					
CÓD.	NOME COMUM	NOME CIENTIFICO	ALTURA DA MUDA	MUDAS	ÁREA
ESP01	GRAMMA ESMERALDA	Zoysia japonica	5cm	MUDAS/m² : 1	194,79 m²

REV.	DESCRIÇÃO	DATA	EXEC.	VERIF.	APROV.
01	REVISÃO 01 - SOLICITADA PELO CONTRATANTE EM 07/10/2024	12/2024	CA	IF	SL
00	EMIÇÃO INICIAL	09/2024	CA/TO	IF	SL
CONTRATADA:		Rt: Sinval Ladeira REG. CREA: 28.498/D ASS: SINVAL LADERIA/13797247672 Data: 2025.04.29 09:08:43			
CONTRATANTE:		PREFEITURA MUNICIPAL DE COLATINA			
MUNICÍPIO/ÁREA:		COLATINA/ES			
PROGRAMA:		ESCOLA DE TEMPO INTEGRAL DO BAIRRO HONÓRIO FRAGA			
TÍTULO E CONTEÚDO:		PROJETO ARQUITETÔNICO EXECUTIVO PLANTA DE PAGINAÇÃO DE PISO - TÉRREO			
DATA:	SETEMBRO/2024	ESCALA:	INDICADA	FOLHA:	12/45
ARQUIVO:	ARQ-PE-COL652-EHMF-052024-R01				

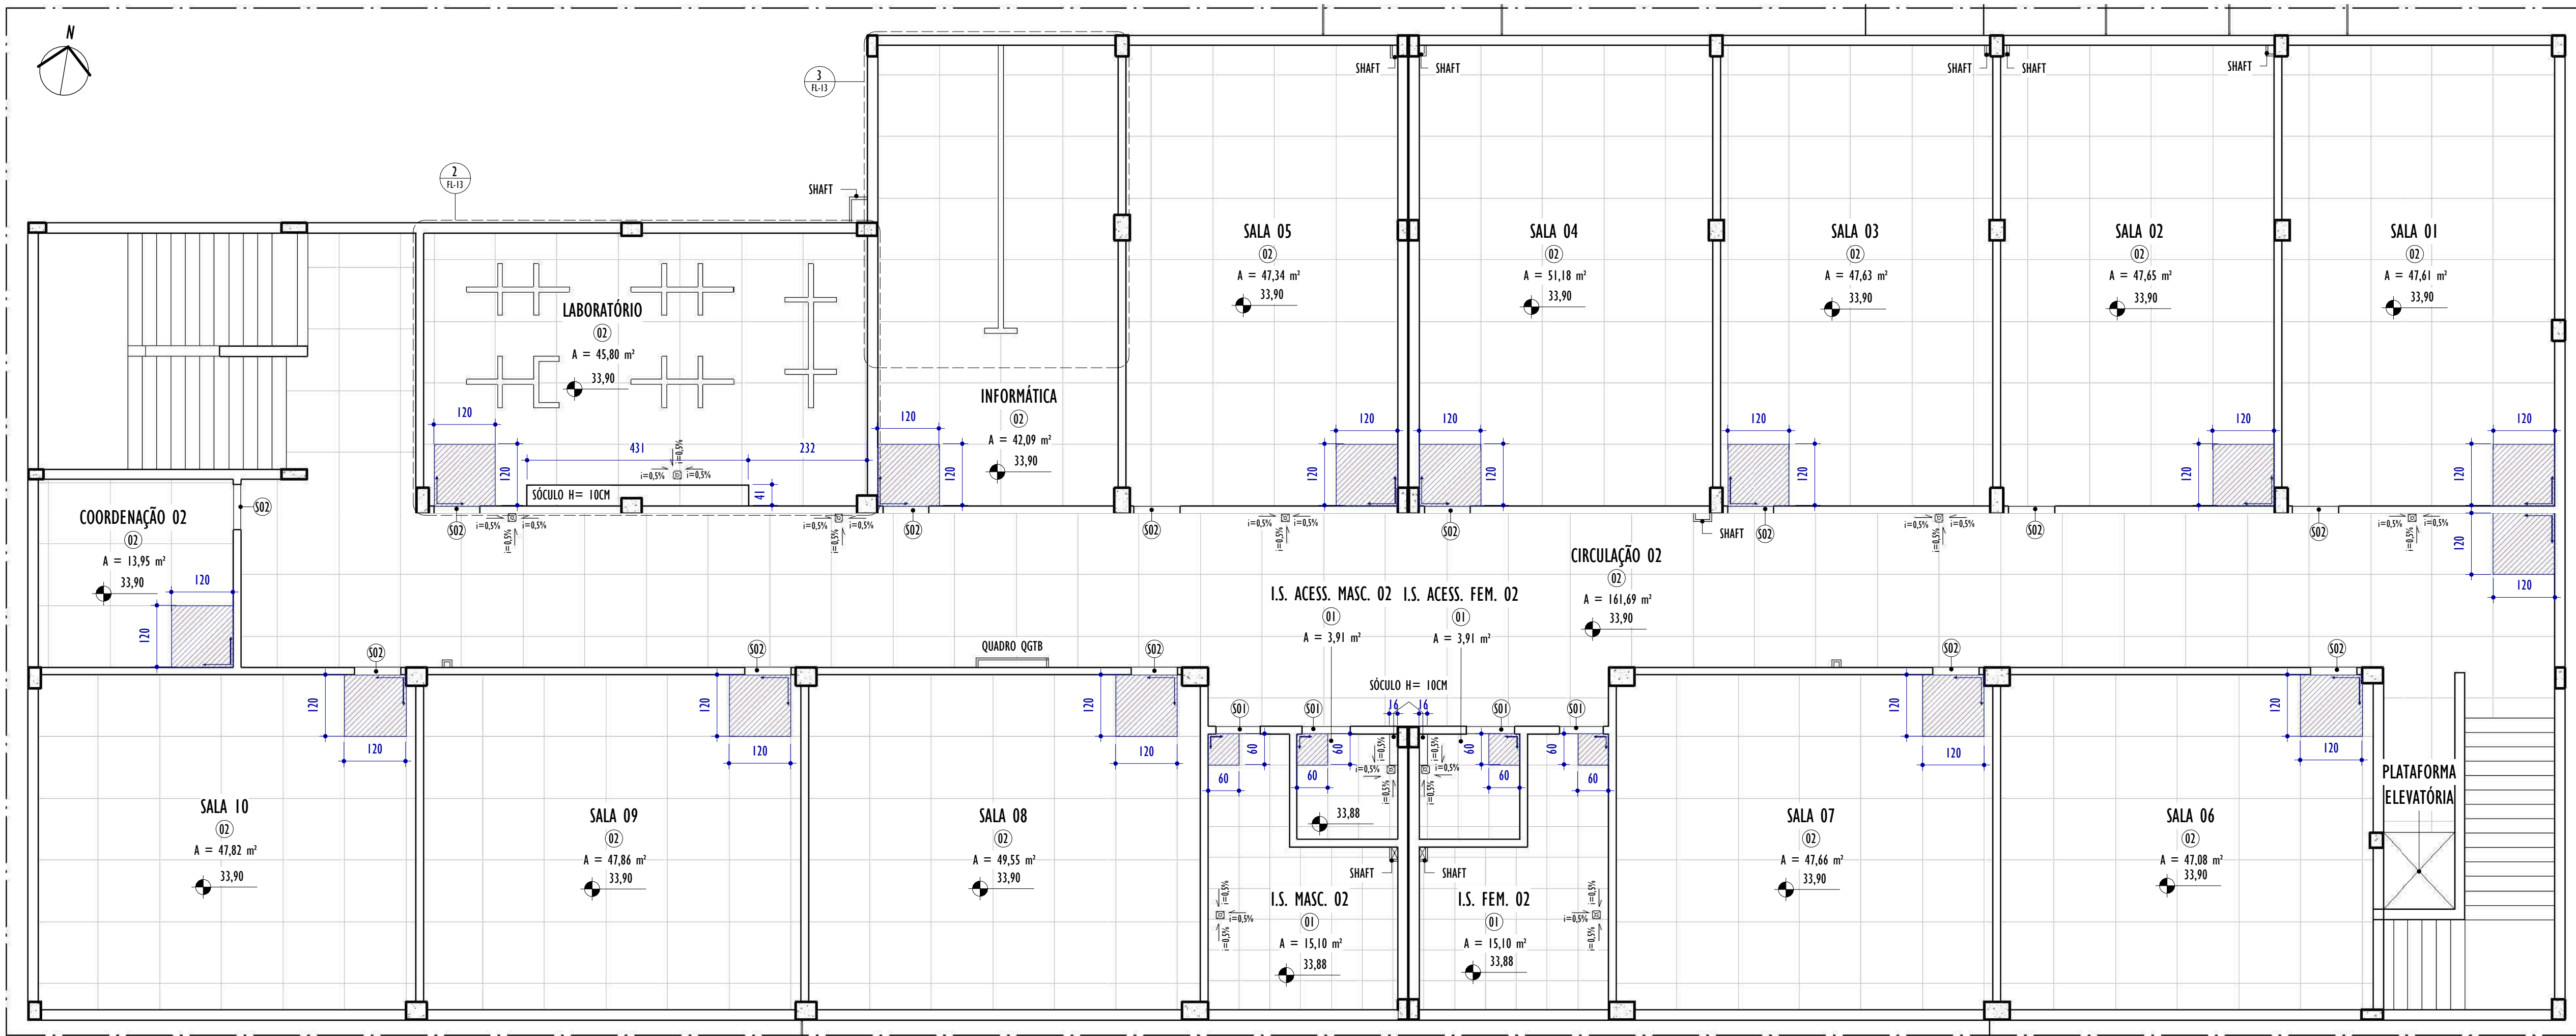


PLANTA PAGINAÇÃO DE PISO - 1º PAVIMENTO

ESCALA: 1 : 75

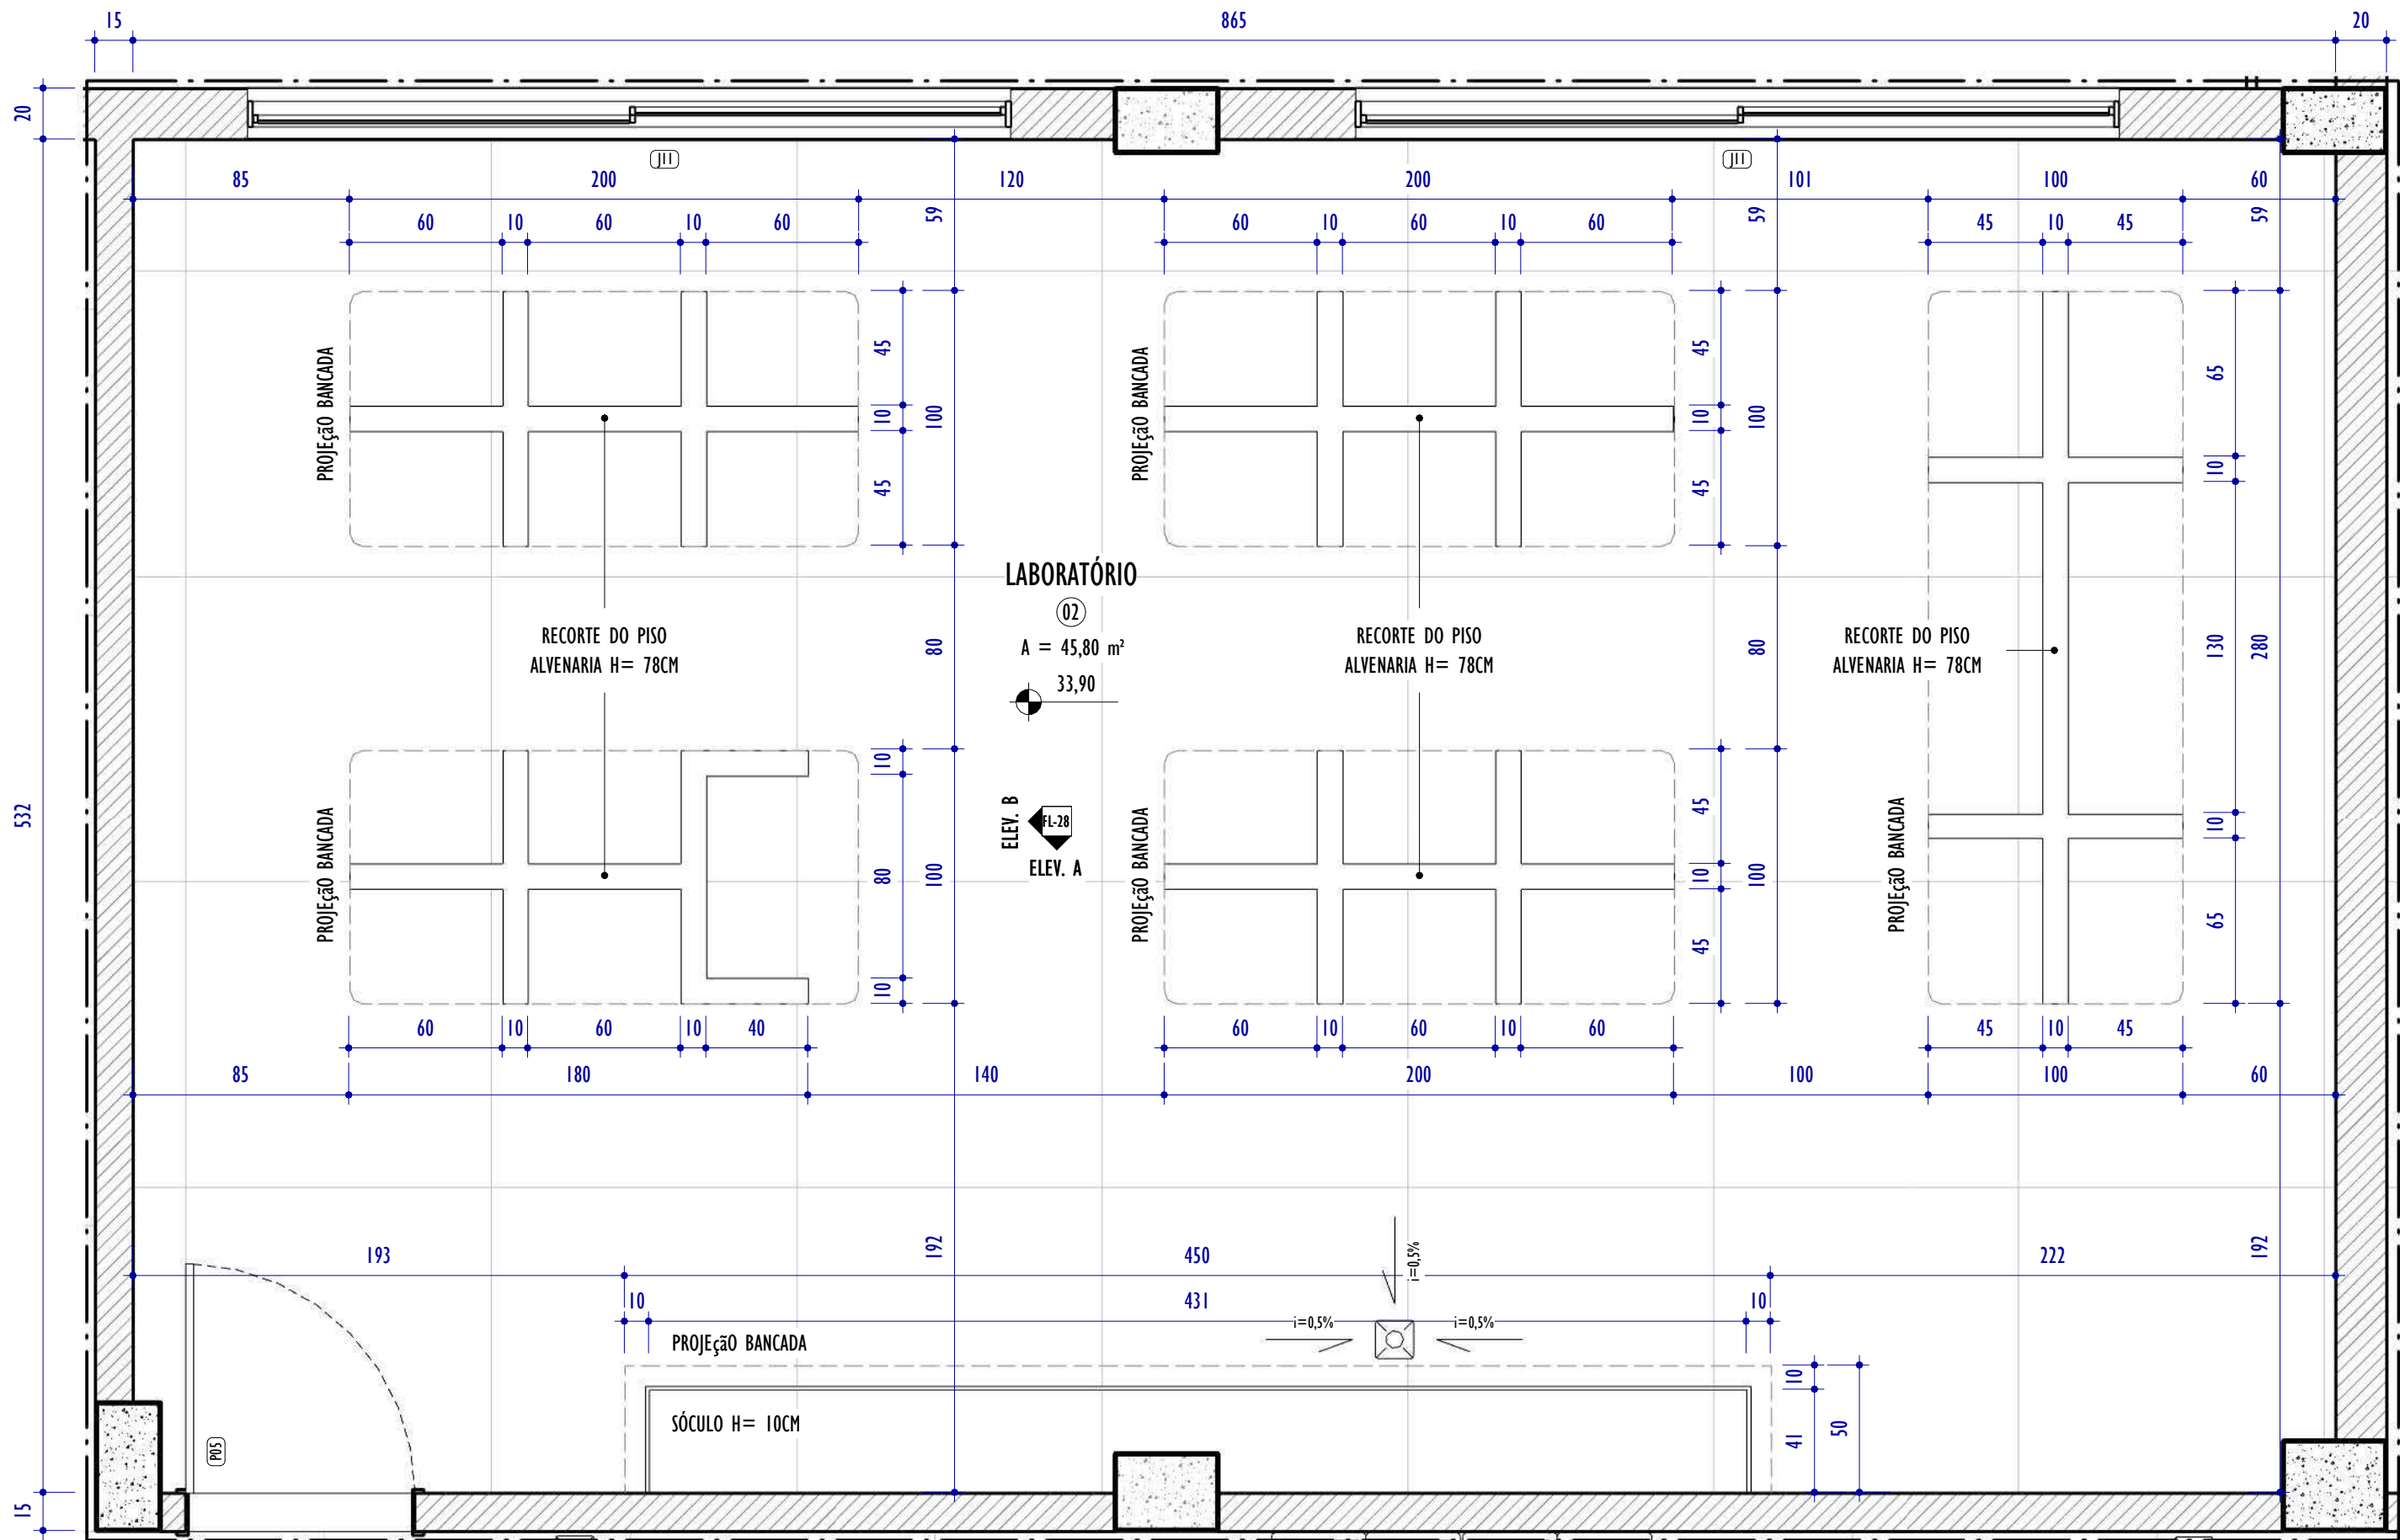

DET. FIXAÇÃO DAS BANCADAS EM ALVENARIA - LABORATÓRIO

ESCALA: 1 : 25

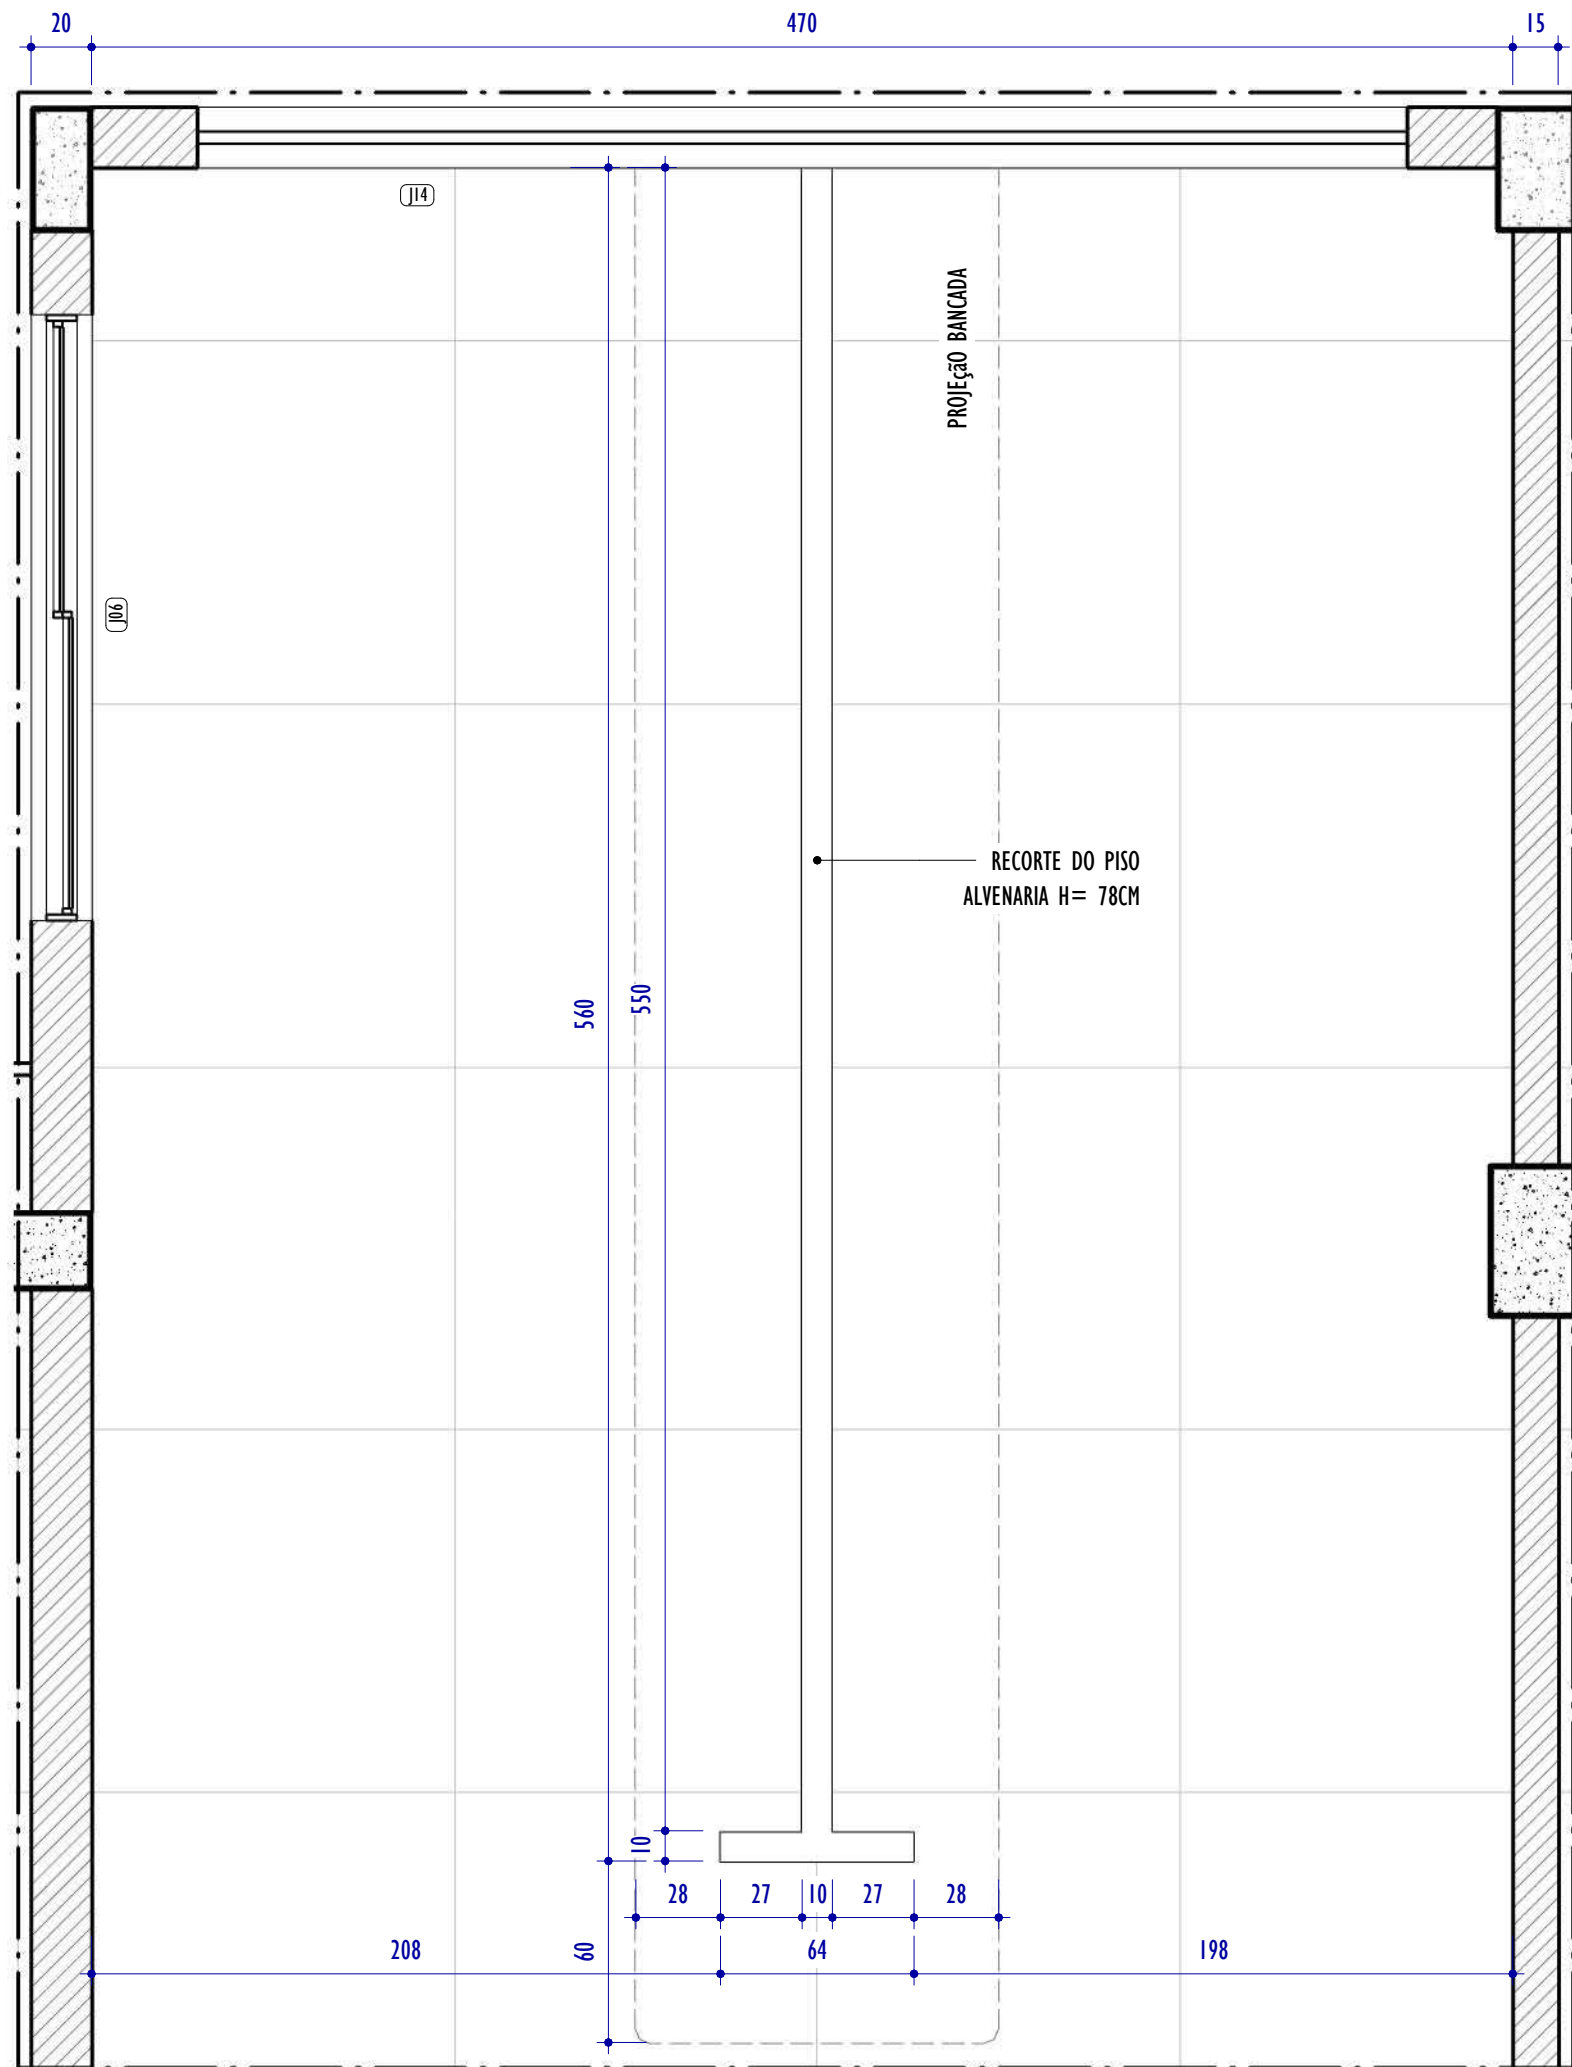


DET. FIXAÇÃO DA BANCADA EM ALVENARIA - INFORMÁTICA

ESCALA: 1 : 25

LEGENDA ESPECIFICAÇÕES									
	PISO		TETO		PAREDE		DIVERSOS		VEGETAÇÃO
LEGENDA PAGINAÇÃO DE PISO E REVESTIMENTOS									
INÍCIO E SENTIDO DA PAGINAÇÃO DE PISO E REVESTIMENTOS									
QUADRO DE ESPECIFICAÇÕES - ACABAMENTOS									
CÓD.	PISO / SUPERFÍCIES HORIZONTAIS								
01	PISO EM CERÂMICA 60X60CM NA COR BRANCO								
02	PISO EM GRANILITE 120X120CM NA COR CINZA								
03	PISO DE REGULARIZAÇÃO EM CONCRETO								
04	PISO EMBORRACHADO EM PLACAS 100X100CM PARA PLAYGROUND NA COR AMARELO								
05	PISO INTERTRAVADO COM BLOCO RETANGULAR ESP=6CM								
S01	SOLEIRA EM GRANITO CINZA ANDORINHA ACABAMENTO POLIDO								
S02	SOLEIRA EM GRANILITE NA COR CINZA								
REV.	DESCRIÇÃO				DATA	EXEC.	VERIF.	APROV.	
01	REVISÃO 01 - SOLICITADA PELO CONTRATANTE EM 07/10/2024				12/2024	CA	IF	SL	
00	EMIÇÃO INICIAL				09/2024	CA/TO	IF	SL	
CONTRATADA:					NR: Sinval Ladeira				
					REG. CRE: 28.498/D				
					ASS: SINVAL LADEREIRA1.3797247672 Assinatura da forma digital por SINVAL LADEREIRA1.3797247672 Emitido em 2024/08/13 às 15:17:48 - 0000				
CONTRATANTE: PREFEITURA MUNICIPAL DE COLATINA									
MUNICÍPIO/ÁREA: COLATINA/ES									
PROGRAMA: ESCOLA DE TEMPO INTEGRAL DO BAIRRO HONÓRIO FRAGA									
TÍTULO E CONTEÚDO: PROJETO ARQUITETÔNICO EXECUTIVO									
PLANTA DE PAGINAÇÃO DE PISO E DETALHAMENTO - 1º PAVIMENTO									
DATA: SETEMBRO/2024		ESCALA: INDICADA				FOLHA:			
ARQUIVO: ARQ-PE-COL652-EHMF-052024-R01									
13/45									


14/45

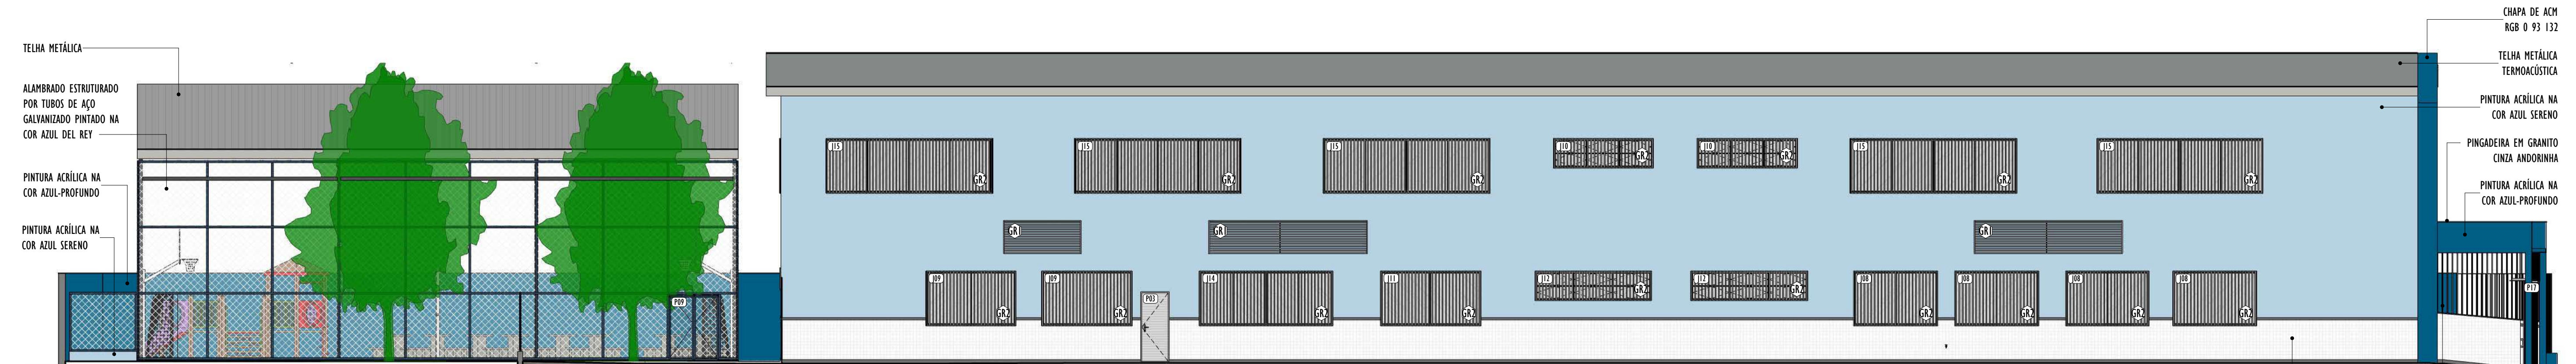

1 FACHADA LATERAL ESQUERDA
ESCALA: 1 : 100




2 FACHADA LATERAL DIREITA
ESCALA: 1 : 100

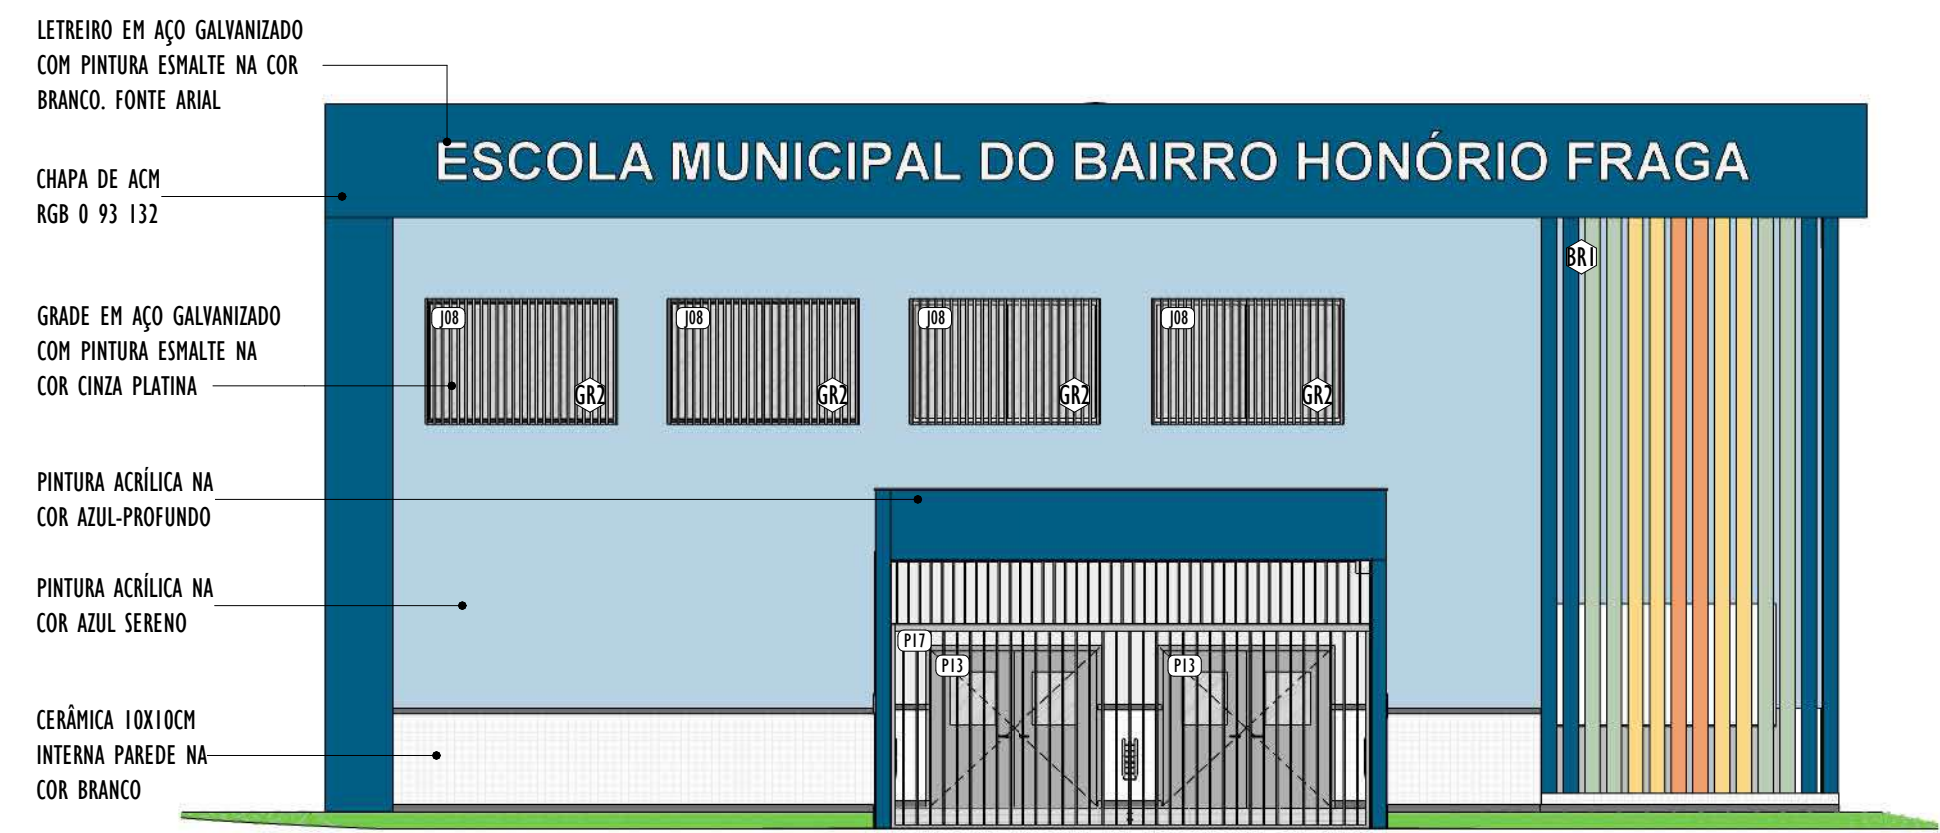


3 FACHADA FRONTAL
ESCALA: 1 : 100



4 FACHADA POSTERIOR
ESCALA: 1 : 100

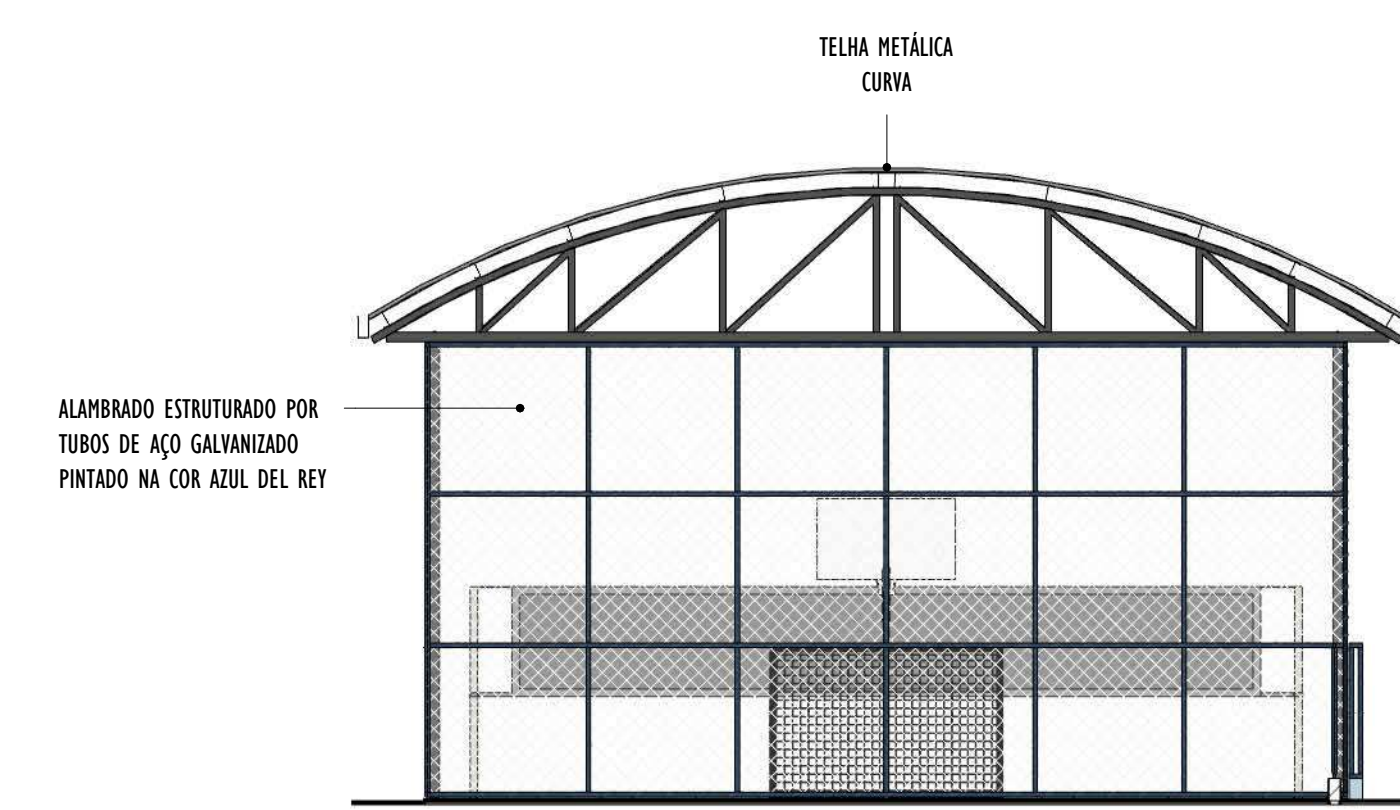


5 FACHADA POSTERIOR - QUADRA
ESCALA: 1 : 100

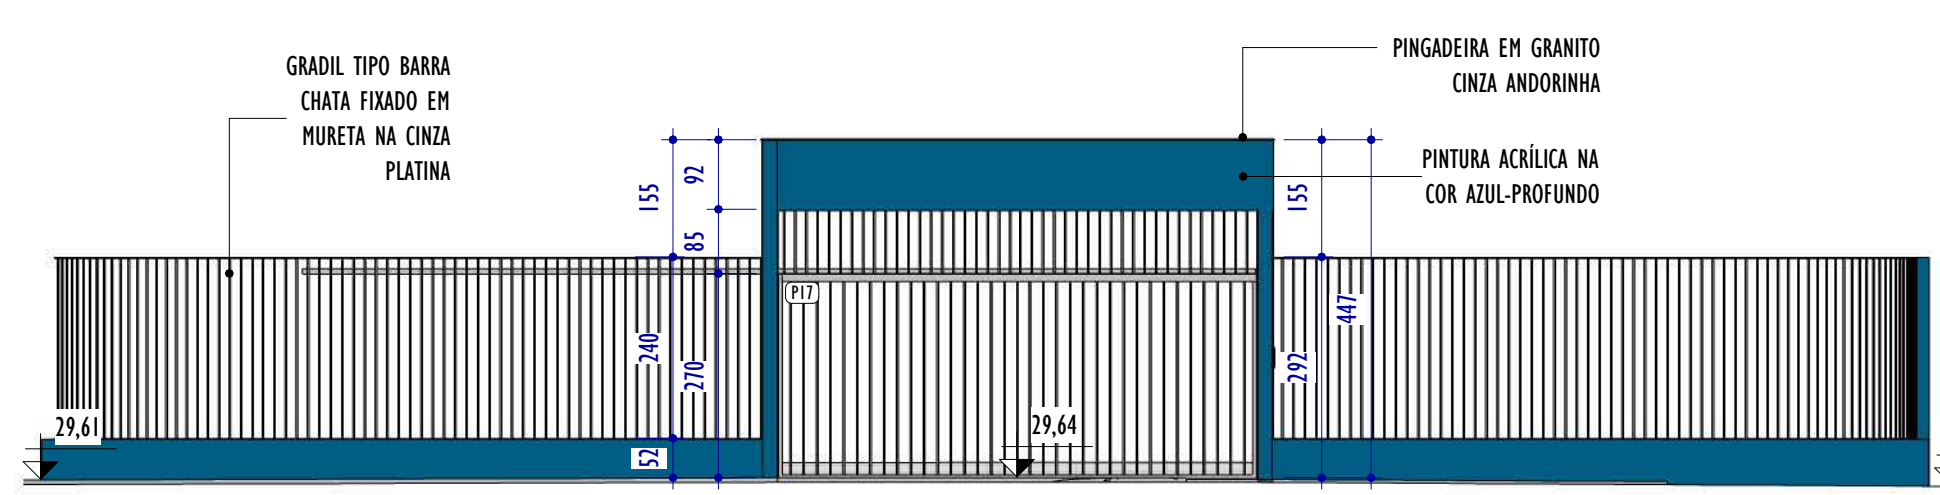

6 GRADIL
ESCALA: 1 : 100

TABELA DE GRADE					TABELA DE ESQUADRIAS - JANELAS							
COD.	DESCRIÇÃO				CÓD.	LARGURA	ALTURA	ALTURA PEITORIL	ABERTURA E NÚM. FOLHAS	MATERIAL/ACABAMENTO	QNTD.	
GR1	FECHAMENTO VERTICAL DE GRADE EM AÇO GALVANIZADO COM PINTURA ESMALTE NA COR CINZA PLATINA. REF.: SUVINIL OU SIMILAR.				J02	110	85	185	BASCULANTE, 4 FOLHAS	JANELA EM ALUMÍNIO ANODIZADO COR NATURAL, VIDRO CRISTAL 4MM	2	
GR2	GRADE PARA ESQUADRIA EM AÇO GALVANIZADO COM PINTURA ESMALTE NA COR CINZA PLATINA. REF.: SUVINIL OU SIMILAR.				J03	120	130	80	GUILHOTINA, 1 FOLHA	JANELA EM ALUMÍNIO ANODIZADO COR NATURAL, VIDRO CRISTAL 6MM	1	
DIVERSOS - BRISE EM ACM					J04	150	60	220	BASCULANTE, 4 FOLHAS	JANELA EM ALUMÍNIO ANODIZADO COR NATURAL, VIDRO CRISTAL 4MM	1	
CÓD.	DESCRIÇÃO				J05	180	60	220	BASCULANTE, 6 FOLHAS	JANELA EM ALUMÍNIO ANODIZADO COR NATURAL, VIDRO CRISTAL 4MM	2	
BRI	BRISE DECORATIVO EM ACM NAS CORES CONFORME DETALHE				J06	200	160	110	CORRER, 2 FOLHAS	JANELA EM ALUMÍNIO ANODIZADO COR NATURAL, VIDRO CRISTAL 8MM	6	
TABELA DE ESQUADRIAS - PORTAS					J07	240	85	185	BASCULANTE, 6 FOLHAS	JANELA EM ALUMÍNIO ANODIZADO COR NATURAL, VIDRO CRISTAL 4MM	1	
CÓD.	LARGUR A	ALTURA	ABERTURA E NÚM. FOLHAS	MATERIAL/ACABAMENTO	QNTD.	J08	250	160	110	CORRER, 2 FOLHAS	JANELA EM ALUMÍNIO ANODIZADO COR NATURAL, VIDRO CRISTAL 8MM	11
P03	80	210	GIRO, 1 FOLHA	PORTA VENEZIANA EM ALUMÍNIO ANODIZADO NATURAL	3	J09	270	160	110	CORRER, 2 FOLHAS	JANELA EM ALUMÍNIO ANODIZADO COR NATURAL, VIDRO CRISTAL 8MM	2
P04	80	210	GIRO, 1 FOLHA	PORTÃO EM GRADE METÁLICA, PINTADO COM TINTA ESMALTE SEMI-BRILHO NA COR CINZA PLATINA	1	J10	300	85	185	BASCULANTE, 6 FOLHAS	JANELA EM ALUMÍNIO ANODIZADO COR NATURAL, VIDRO CRISTAL 4MM	2
P05	90	210	GIRO, 1 FOLHA	PORTA EM MADEIRA SEMIOCA COM PINTURA EM TINTA ESMALTE NA COR CINZA PLATINA E VISOR EM VIDRO INCOLOR 6MM	1	J11	300	160	110	CORRER, 2 FOLHAS	JANELA EM ALUMÍNIO ANODIZADO COR NATURAL, VIDRO CRISTAL 8MM	3
P07	90	210	GIRO, 1 FOLHA	PORTA VENEZIANA EM ALUMÍNIO ANODIZADO NATURAL	2	J12	350	85	185	BASCULANTE, 6 FOLHAS	JANELA EM ALUMÍNIO ANODIZADO COR NATURAL, VIDRO CRISTAL 4MM	2
P09	150	195	GIRO, 2 FOLHAS	PORTÃO COM REQUADRO EM CHAPA GALVANIZADA, FECHAMENTO EM TELA #5 E FIO 14 PINTADO COM TINTA ESMALTE SEMI-BRILHO NA COR AZUL DEL REY	2	J14	400	160	110	CORRER, 4 FOLHAS	JANELA EM ALUMÍNIO ANODIZADO COR NATURAL, VIDRO CRISTAL 8MM	3
P11	150	210	GIRO, 2 FOLHAS	PORTÃO EM GRADE METÁLICA PINTADO COM TINTA ESMALTE SEMI-BRILHO NA COR CINZA PLATINA	1	J15	500	160	110	CORRER, 4 FOLHAS	JANELA EM ALUMÍNIO ANODIZADO COR NATURAL, VIDRO CRISTAL 8MM	9
P13	220	210	GIRO, 2 FOLHAS	PORTA EM MADEIRA SEMIOCA COM PINTURA EM TINTA ESMALTE NA COR CINZA PLATINA E VISOR EM VIDRO COMUM INCOLOR 6MM	2	J16	540	160	110	CORRER, 4 FOLHAS	JANELA EM ALUMÍNIO ANODIZADO COR NATURAL, VIDRO CRISTAL 8MM	1
P15	300	275	CORNER, 1 FOLHA	PORTÃO COM BARRAS DE FERRO COM PINTURA ESMALTE SINTÉTICO COR CINZA PLATINA	1							
P17	635	270	CORNER, 1 FOLHA	PORTÃO COM BARRAS DE FERRO COM PINTURA ESMALTE SINTÉTICO COR CINZA PLATINA	1							

REV.	DESCRIÇÃO	DATA	EXEC.	VERIF.	APROV.
01	REVISÃO 01 - SOLICITADA PELO CONTRATANTE EM 07/10/2024	12/2024	CA	IF	SL
00	EMIÇÃO INICIAL	09/2024	CA/TO	IF	SL
CONTRATADA:		RÉ: SINVAL Ladeira REG. CREA: 28.498/D ASE: SINVAL LADEIRA/13797247972 Assinado eletronicamente pelo SINVAL LADEIRA em 13/10/2024 13:10:10			
CONTRATANTE:		PREFEITURA MUNICIPAL DE COLATINA			
MUNICÍPIO/ÁREA:		COLATINA/ES			
PROGRAMA:		ESCOLA DE TEMPO INTEGRAL DO BAIRRO HONÓRIO FRAGA			
TÍTULO E CONTEÚDO:		PROJETO ARQUITETÔNICO EXECUTIVO FACHADAS E GRADIL			
DATA:		SETEMBRO/2024	ESCALA:		INDICADA
ARQUIVO:		ARQ-PE-COL652-EMHF-052024-R01			FOLHA: 15/45

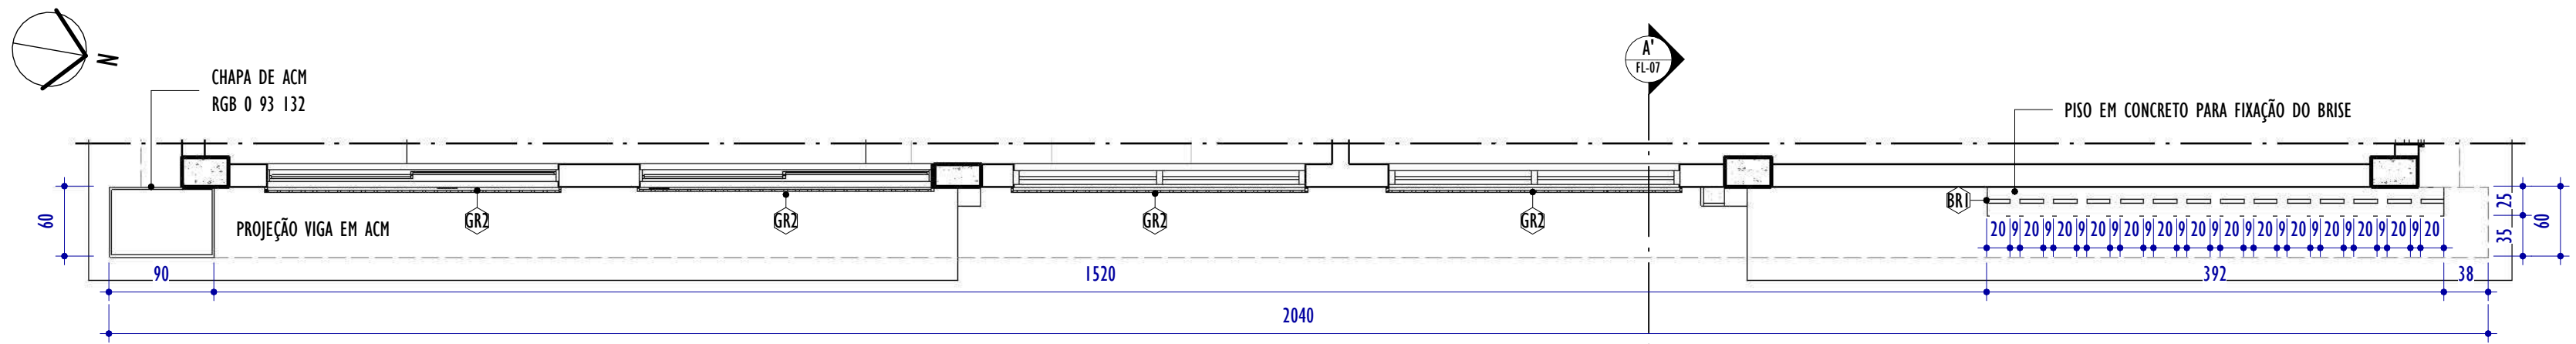


DET. ACM E CHAPAS METÁLICAS - PLANTA

ESCALA: 1 : 50




DET. ACM E BRISE - FACHADA FRONTAL

ESCALA: 1 : 100

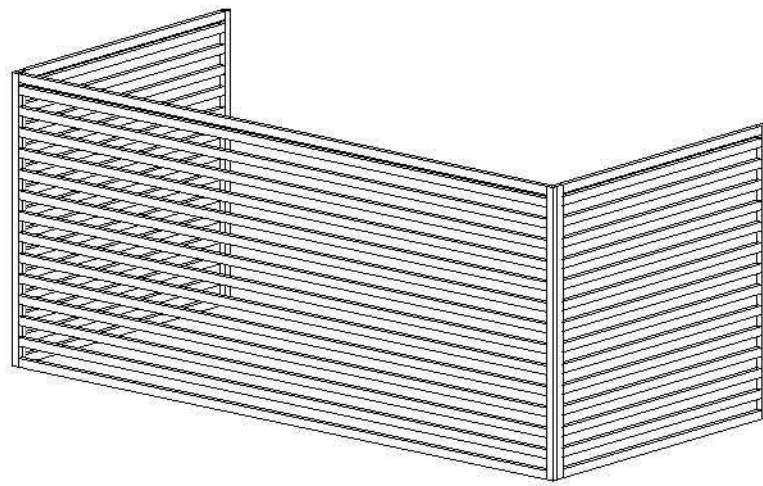


FECHAMENTO VERTICAL EM GRADE - PERSPECTIVA

ESCALA:

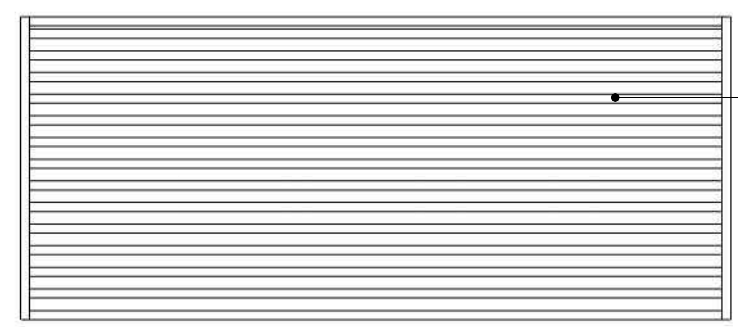

FECHAMENTO VERTICAL EM GRADE - ELEVação

ESCALA: 1 : 25

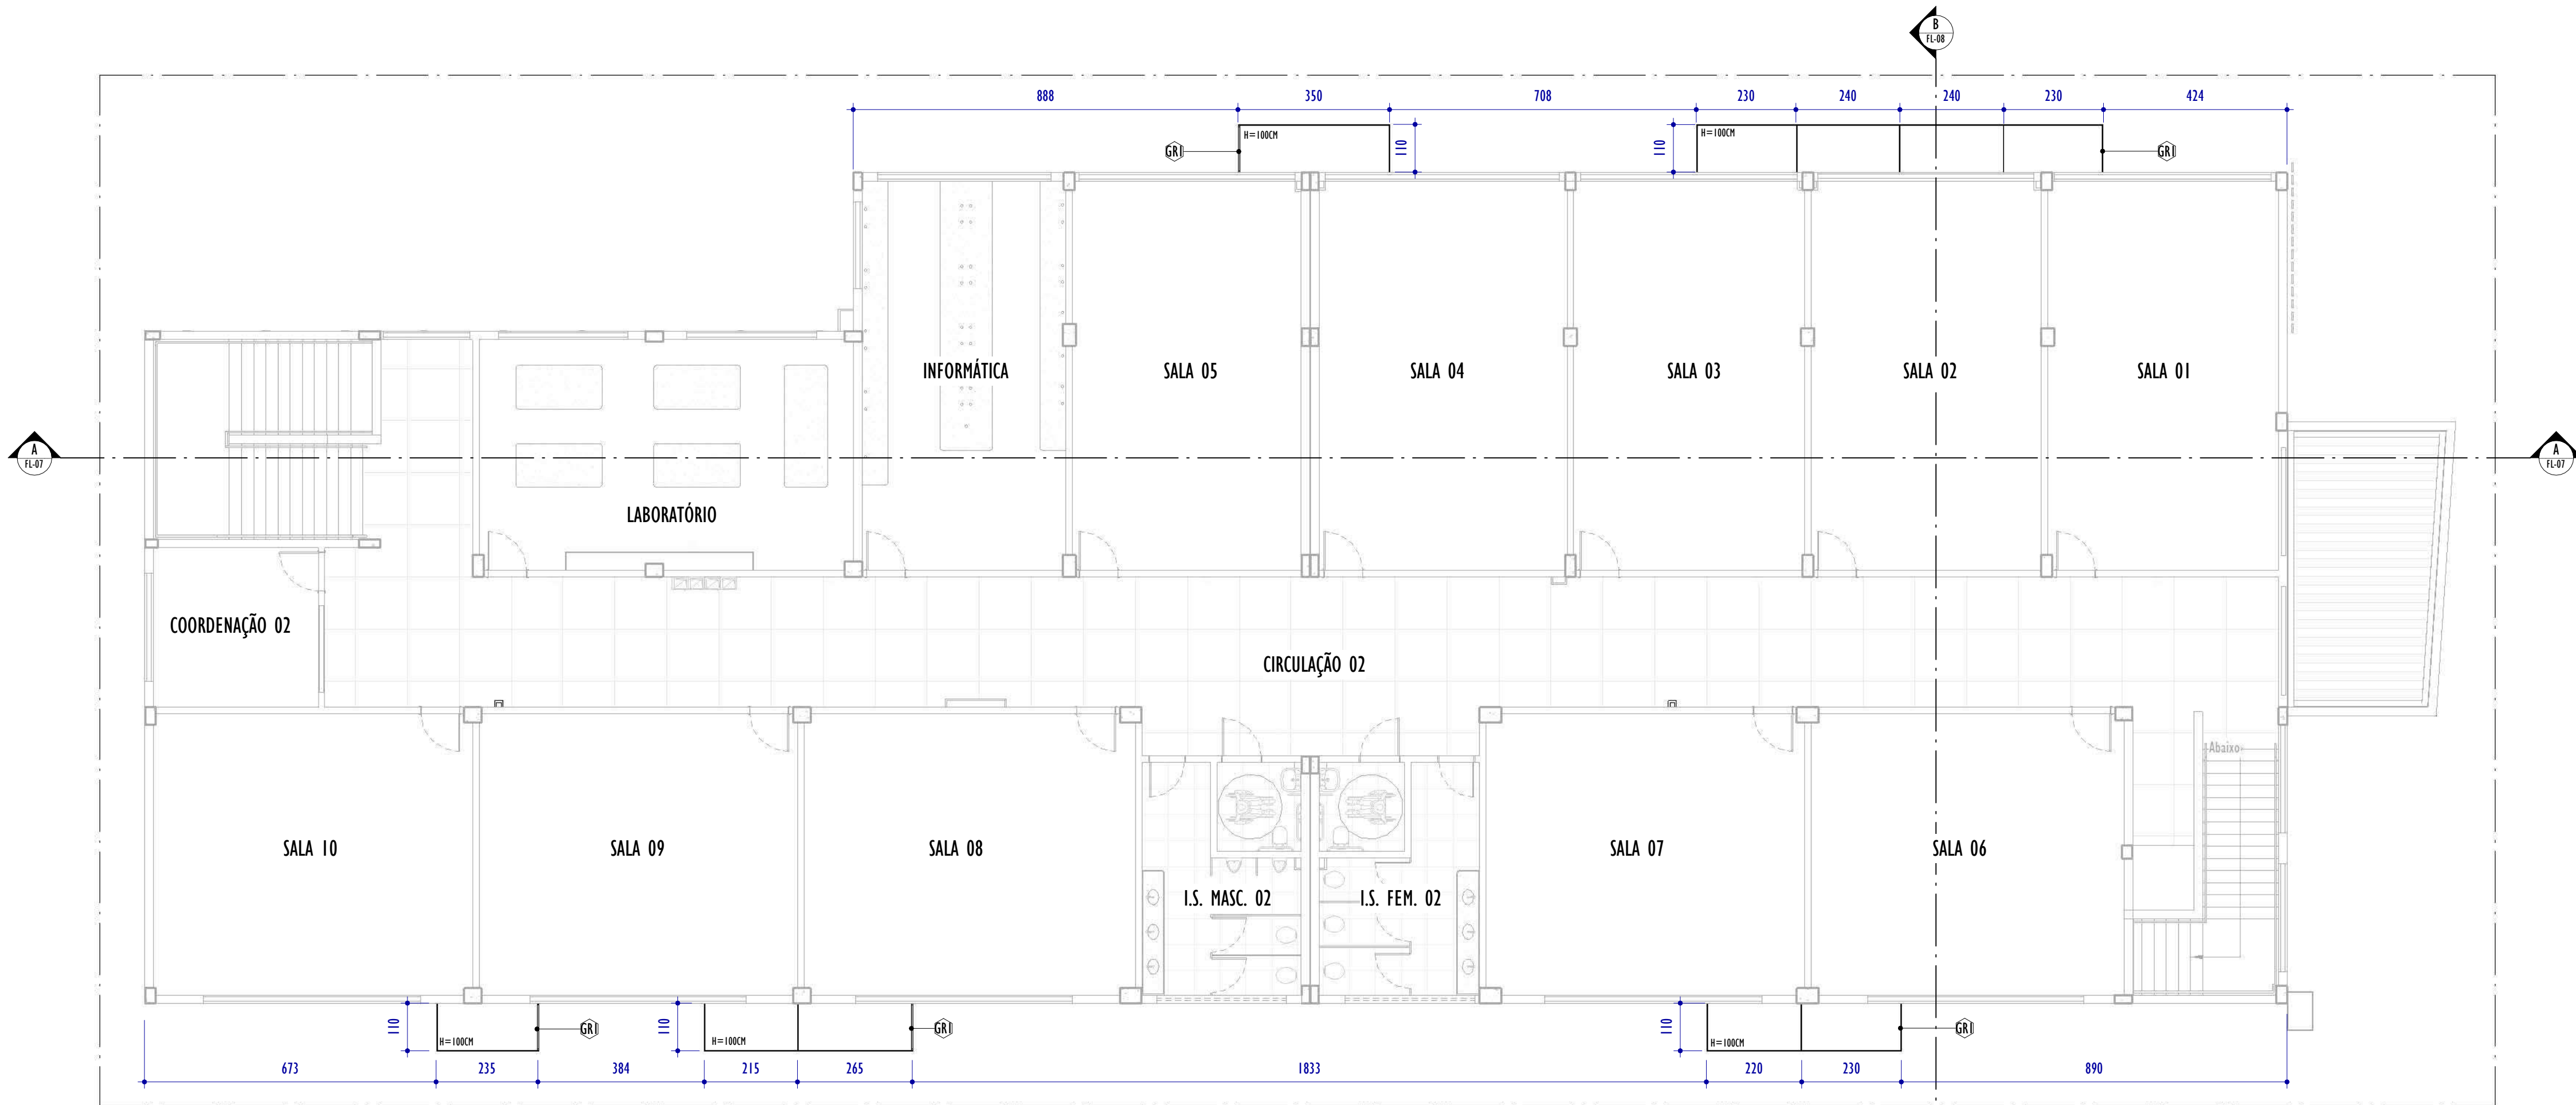

DET. FECHAMENTO VERTICAL EM GRADE - PLANTA

ESCALA: 1 : 100

NOTAS GERAIS:

1. CONFERIR MEDIDAS NO LOCAL;
2. TODAS AS DIMENSÖES ESTÃO EM CENTÍMETROS;
3. AS COTAS PREVALECEM SOBRE O DESENHO;
4. OS DESENHOS DE MAIOR ESCALA PREVALECEM SOBRE OS DE MENOR ESCALA;
5. OS DESENHOS REFEREM-SE AS CARACTERÍSTICAS DIMENSIONAIS, FUNCIONAIS E PLÁSTICAS DE CADA ELEMENTO DETALHADO, ASPECTOS RELATIVOS À ESTABILIDADE ESTRUTURAL, ENCAIXES, COLAS E FIXAÇÕES SÃO DE RESPONSABILIDADE DO EXECUTOR;
6. OS CAIMENTOS DAS ÁREAS MOLHADAS DEVERÃO SER NO MÍNIMO DE 0,5%;
7. TODAS AS PEÇAS EM GRANITO DEVERÃO TER ACABAMENTO POLIDO, EXCETO QUANDO INDICADO EM PLANTA DE FORMA DISTINTA;
8. TODAS AS BONECAS DE PORTAS SERÃO DE 10CM, EXCETO QUANDO ANOTADO DE MODO DISTINTO;
9. PORTAS E JANELAS ESTÃO DETALHADAS NA PRANCHA DE DETALHAMENTO DE ESQUADRIAS.

DIVERSOS - BRISE EM ACM

CÓD.	DESCRIÇÃO
BR1	BRISE DECORATIVO EM ACM NAS CORES CONFORME DETALHE

TABELA DE GRADE

COD.	DESCRIÇÃO
GR1	FECHAMENTO VERTICAL DE GRADE EM AÇO GALVANIZADO COM PINTURA ESMALTE NA COR CINZA PLATINA. REF.: SUVINIL OU SIMILAR.
GR2	GRADE PARA ESQUADRIA EM AÇO GALVANIZADO COM PINTURA ESMALTE NA COR CINZA PLATINA. REF.: SUVINIL OU SIMILAR.

QUADRO GERAL DE ESQUADRIAS - PORTAS

CÓD.	LARGURA	ALTURA	ABERTURA E NÚM. FOLHAS	MATERIAL/ACABAMENTO	QNTD.
P01	80	160	GIRO, 1 FOLHA	PORTA VENEZIANA EM ALUMÍNIO ANODIZADO NATURAL	19
P02	80	210	GIRO, 1 FOLHA	PORTA EM MADEIRA SEMIOCA COM PINTURA EM TINTA ESMALTE NA COR CINZA PLATINA	10
P03	80	210	GIRO, 1 FOLHA	PORTA VENEZIANA EM ALUMÍNIO ANODIZADO NATURAL	17
P04	80	210	GIRO, 1 FOLHA	PORTÃO EM GRADE METÁLICA, PINTADO COM TINTA ESMALTE SEMI-BRILHO NA COR CINZA PLATINA	1
P05	90	210	GIRO, 1 FOLHA	PORTA EM MADEIRA SEMIOCA COM PINTURA EM TINTA ESMALTE NA COR CINZA PLATINA E VISOR EM VIDRO INCOLOR 6MM	16
P06	90	210	GIRO, 1 FOLHA	PORTA VENEZIANA EM ALUMÍNIO ANODIZADO NATURAL COM BARRA HORIZONTAL DE APOIO PARA PCD	4
P07	90	210	GIRO, 1 FOLHA	PORTA VENEZIANA EM ALUMÍNIO ANODIZADO NATURAL	6
P08	100	205	GIRO, 2 FOLHAS	PORTÃO COM REQUADRO EM CHAPA GALVANIZADA, FECHAMENTO EM TELA #5 E FIO 14 PINTADO COM TINTA ESMALTE SEMI-BRILHO NA COR AZUL DEL REY	1
P09	150	195	GIRO, 2 FOLHAS	PORTÃO COM REQUADRO EM CHAPA GALVANIZADA, FECHAMENTO EM TELA #5 E FIO 14 PINTADO COM TINTA ESMALTE SEMI-BRILHO NA COR AZUL DEL REY	2
P10	150	200	GIRO, 2 FOLHAS	PORTÃO COM REQUADRO EM AÇO GALVANIZADO E FECHAMENTO EM TELA #5 E FIO 14 PINTADO COM TINTA ESMALTE NA COR CINZA PLATINA	2
P11	150	210	GIRO, 2 FOLHAS	PORTÃO EM GRADE METÁLICA PINTADO COM TINTA ESMALTE SEMI-BRILHO NA COR CINZA PLATINA	1
P12	150	210	GIRO, 2 FOLHAS	PORTA VENEZIANA EM ALUMÍNIO ANODIZADO NATURAL	1
P13	220	210	GIRO, 2 FOLHAS	PORTA EM MADEIRA SEMIOCA COM PINTURA EM TINTA ESMALTE NA COR CINZA PLATINA E VISOR EM VIDRO COMUM INCOLOR 6MM	2
P14	262	210	SANFONADA, 4 FOLHAS	PORTA SANFONADA EM MADEIRA SEMIOCA COM PINTURA EM TINTA ESMALTE NA COR CINZA PLATINA	1
P15	300	275	CORRER, 1 FOLHA	PORTÃO COM BARRAS DE FERRO COM PINTURA ESMALTE SINTÉTICO COR CINZA PLATINA	1
P16	400	350	CORRER, 1 FOLHA	PORTÃO COM BARRAS DE FERRO COM PINTURA ESMALTE SINTÉTICO COR CINZA PLATINA	1
P17	635	270	CORRER, 1 FOLHA	PORTÃO COM BARRAS DE FERRO COM PINTURA ESMALTE SINTÉTICO COR CINZA PLATINA	1

QUADRO GERAL DE ESQUADRIAS - JANELAS

CÓD.	LARGURA	ALTURA	ALTURA PEITORIL	ABERTURA E NÚM. FOLHAS	MATERIAL/ACABAMENTO	QNTD.
J01	100	130	85	GUILHOTINA, 1 FOLHA	JANELA EM ALUMÍNIO ANODIZADO COR NATURAL, VIDRO CRISTAL 6MM	2
J02	110	85	185	BASCULANTE, 4 FOLHAS	JANELA EM ALUMÍNIO ANODIZADO COR NATURAL, VIDRO CRISTAL 4MM	3
J03	120	130	80	GUILHOTINA, 1 FOLHA	JANELA EM ALUMÍNIO ANODIZADO COR NATURAL, VIDRO CRISTAL 6MM	1
J04	150	60	220	BASCULANTE, 4 FOLHAS	JANELA EM ALUMÍNIO ANODIZADO COR NATURAL, VIDRO CRISTAL 4MM	1
J05	180	60	220	BASCULANTE, 6 FOLHAS	JANELA EM ALUMÍNIO ANODIZADO COR NATURAL, VIDRO CRISTAL 4MM	2
J06	200	160	110	CORRER, 2 FOLHAS	JANELA EM ALUMÍNIO ANODIZADO COR NATURAL, VIDRO CRISTAL 8MM	10
J07	240	85	185	BASCULANTE, 6 FOLHAS	JANELA EM ALUMÍNIO ANODIZADO COR NATURAL, VIDRO CRISTAL 4MM	2
J08	250	160	110	CORRER, 2 FOLHAS	JANELA EM ALUMÍNIO ANODIZADO COR NATURAL, VIDRO CRISTAL 8MM	11
J09	270	160	110	CORRER, 2 FOLHAS	JANELA EM ALUMÍNIO ANODIZADO COR NATURAL, VIDRO CRISTAL 8MM	2
J10	300	85	185	BASCULANTE, 6 FOLHAS	JANELA EM ALUMÍNIO ANODIZADO COR NATURAL, VIDRO CRISTAL 4MM	2
J11	300	160	110	CORRER, 2 FOLHAS	JANELA EM ALUMÍNIO ANODIZADO COR NATURAL, VIDRO CRISTAL 8MM	4
J12	350	85	185	BASCULANTE, 6 FOLHAS	JANELA EM ALUMÍNIO ANODIZADO COR NATURAL, VIDRO CRISTAL 4MM	2
J13	400	85	185	MAXIM AR, 3 FOLHAS	JANELA EM ALUMÍNIO ANODIZADO COR NATURAL, VIDRO CRISTAL 6MM	1
J14	400	160	110	CORRER, 4 FOLHAS	JANELA EM ALUMÍNIO ANODIZADO COR NATURAL, VIDRO CRISTAL 8MM	3
J15	500	160	110	CORRER, 4 FOLHAS	JANELA EM ALUMÍNIO ANODIZADO COR NATURAL, VIDRO CRISTAL 8MM	9
J16	540	160	110	CORRER, 4 FOLHAS	JANELA EM ALUMÍNIO ANODIZADO COR NATURAL, VIDRO CRISTAL 8MM	1

REV.	DESCRIÇÃO	DATA	EXEC.	VERIF.	APROV.
01	REVISÃO 01 - SOLICITADA PELO CONTRATANTE EM 07/10/2024	12/2024	CA	IF	SL
00	EMISSION INICIAL	09/2024	CA/TO	IF	SL

CONTRATADA:	viavoz
REG. CRE:	28.498/D
ASE:	SINVAL LADEIRA-13797247672

CONTRATANTE:	PREFEITURA MUNICIPAL DE COLATINA
--------------	----------------------------------

MUNICÍPIO/ÁREA:	COLATINA/ES
-----------------	-------------


PROGRAMA:	ESCOLA DE TEMPO INTEGRAL DO BAIRRO HONÓRIO FRAGA
-----------	--

TÍTULO E CONTEÚDO:	PROJETO ARQUITETÔNICO EXECUTIVO
--------------------	---------------------------------

DETALHAMENTO ACM, BRISE E FECHAMENTO VERTICAL EM GRADE


DATA:	SETEMBRO/2024	ESCALA:	INDICADA	FOLHA:
-------	---------------	---------	----------	--------

ARQUIVO:	ARQ-PE-COL652-EMHF-052024-R01			16/45
----------	-------------------------------	--	--	-------

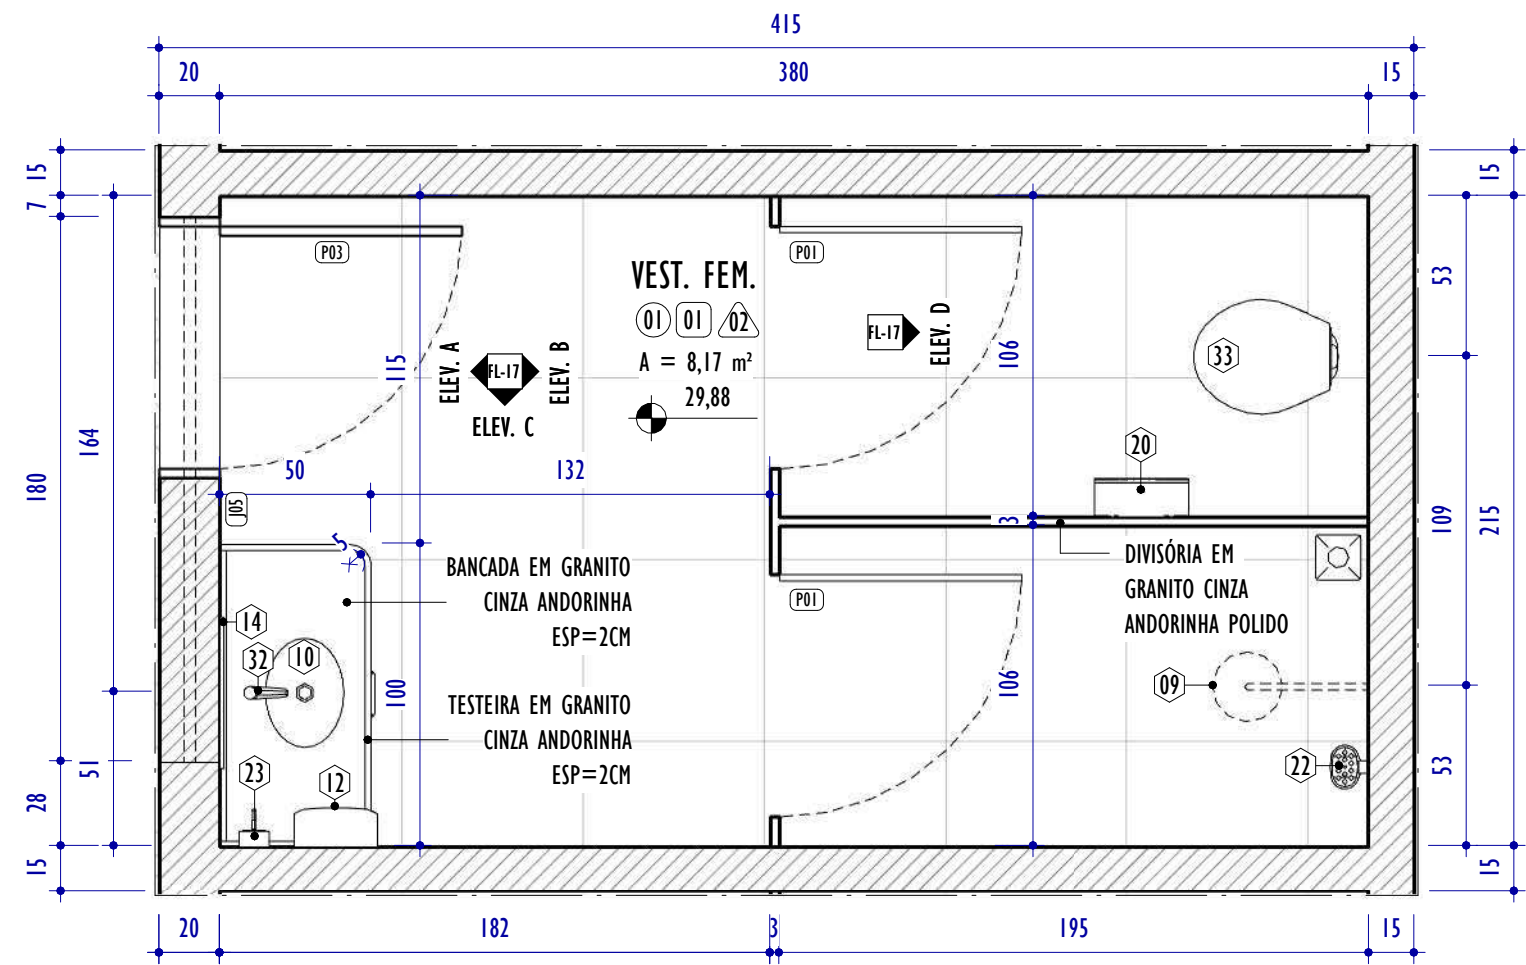


1 PLANTA PAV. TÉRREO - VESTIÁRIO FEMININO

ESCALA: 1 : 25

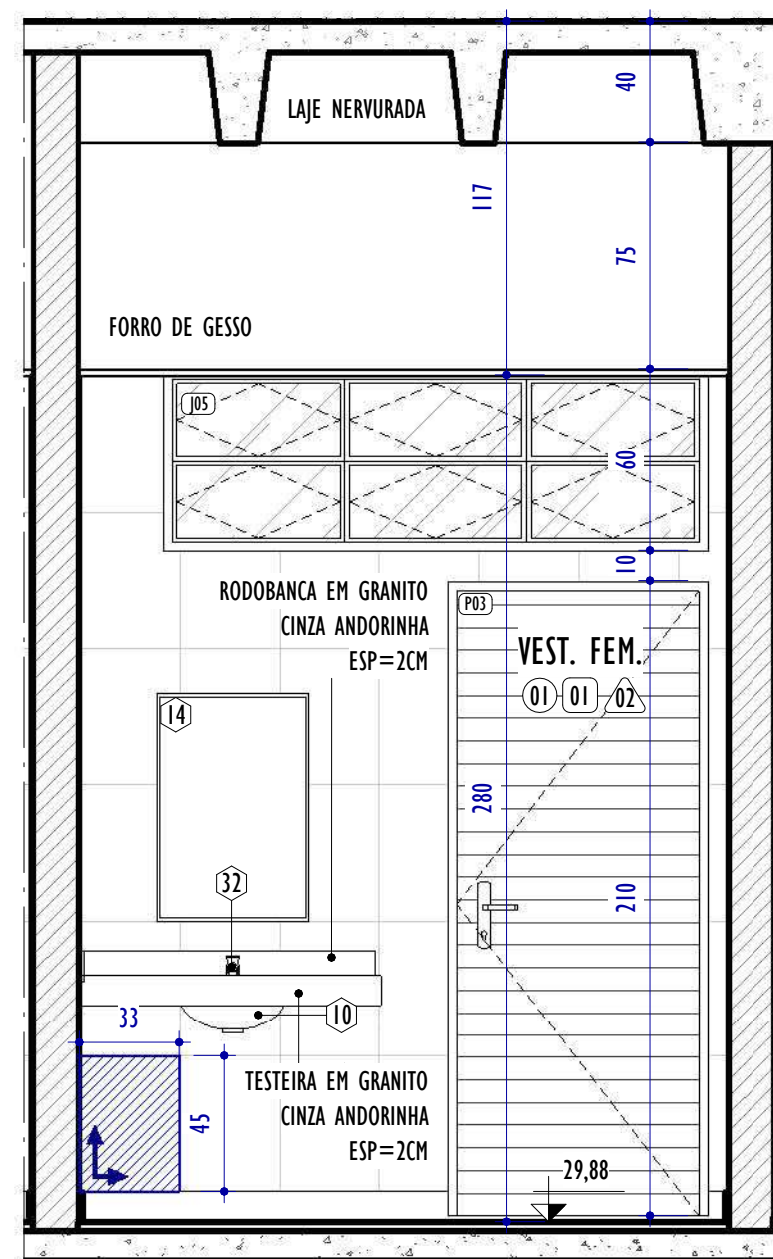


A ELEVÇÃO A - VEST. FEMININO

ESCALA: 1 : 25

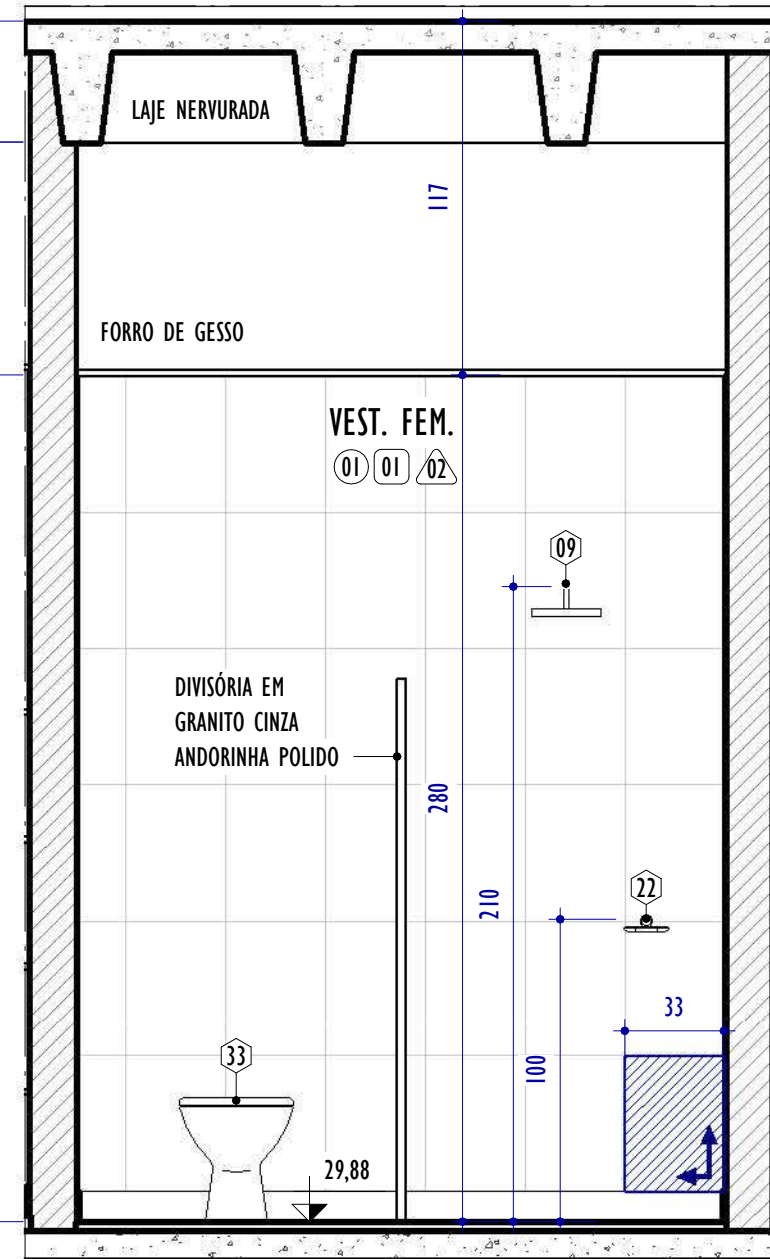


B ELEVÇÃO B - VEST. FEMININO

ESCALA: 1 : 25

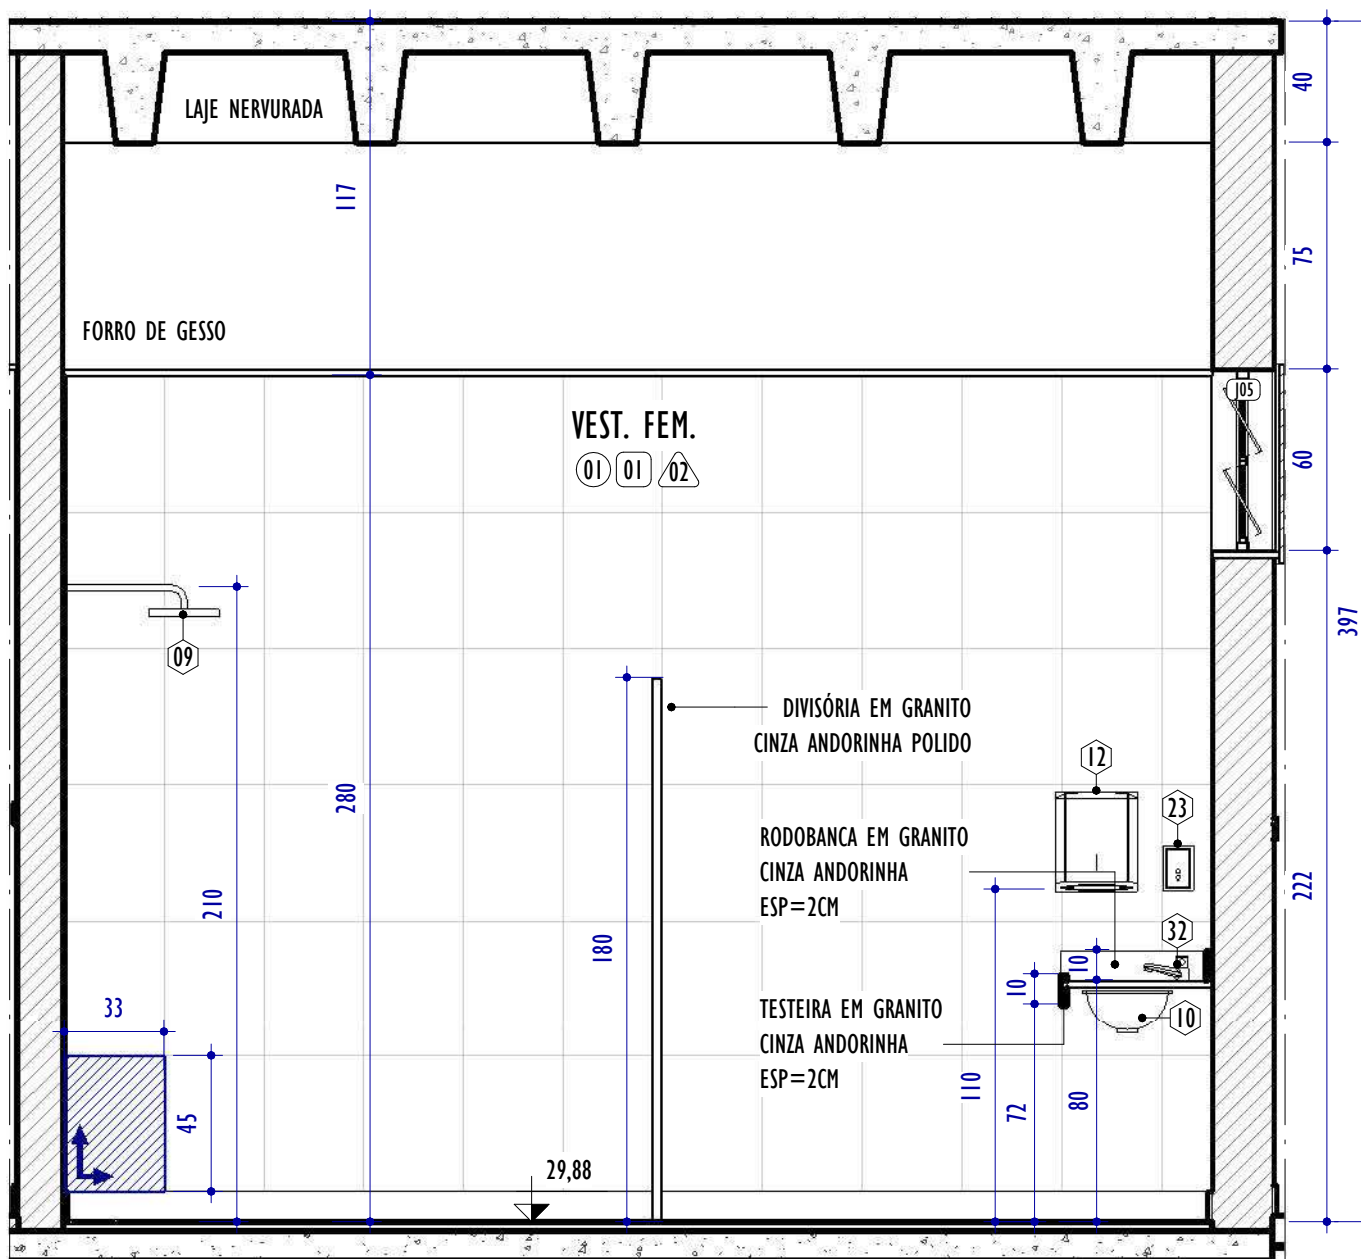


C ELEVÇÃO C - VEST. FEMININO

ESCALA: 1 : 25

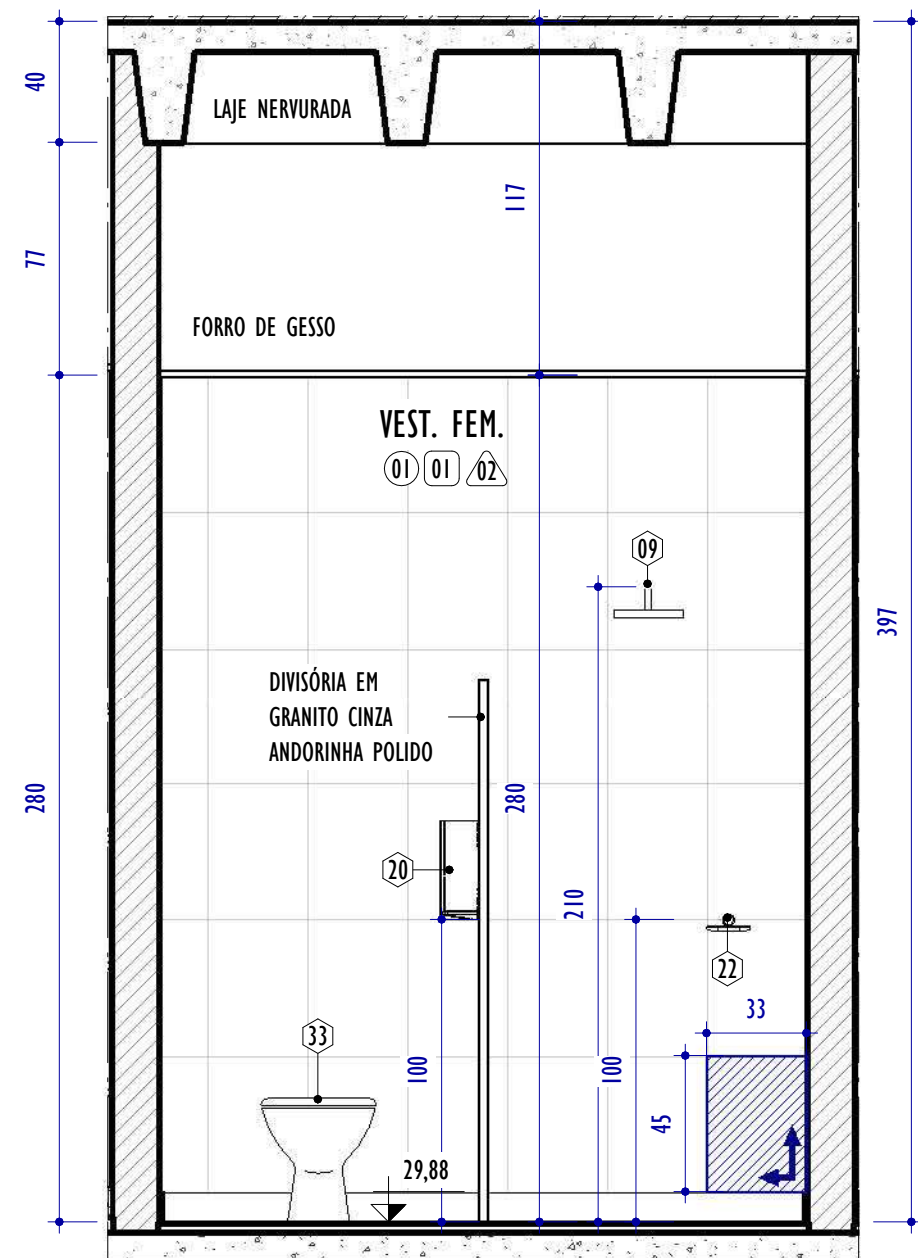


D ELEVÇÃO D - VEST. FEMININO

ESCALA: 1 : 25

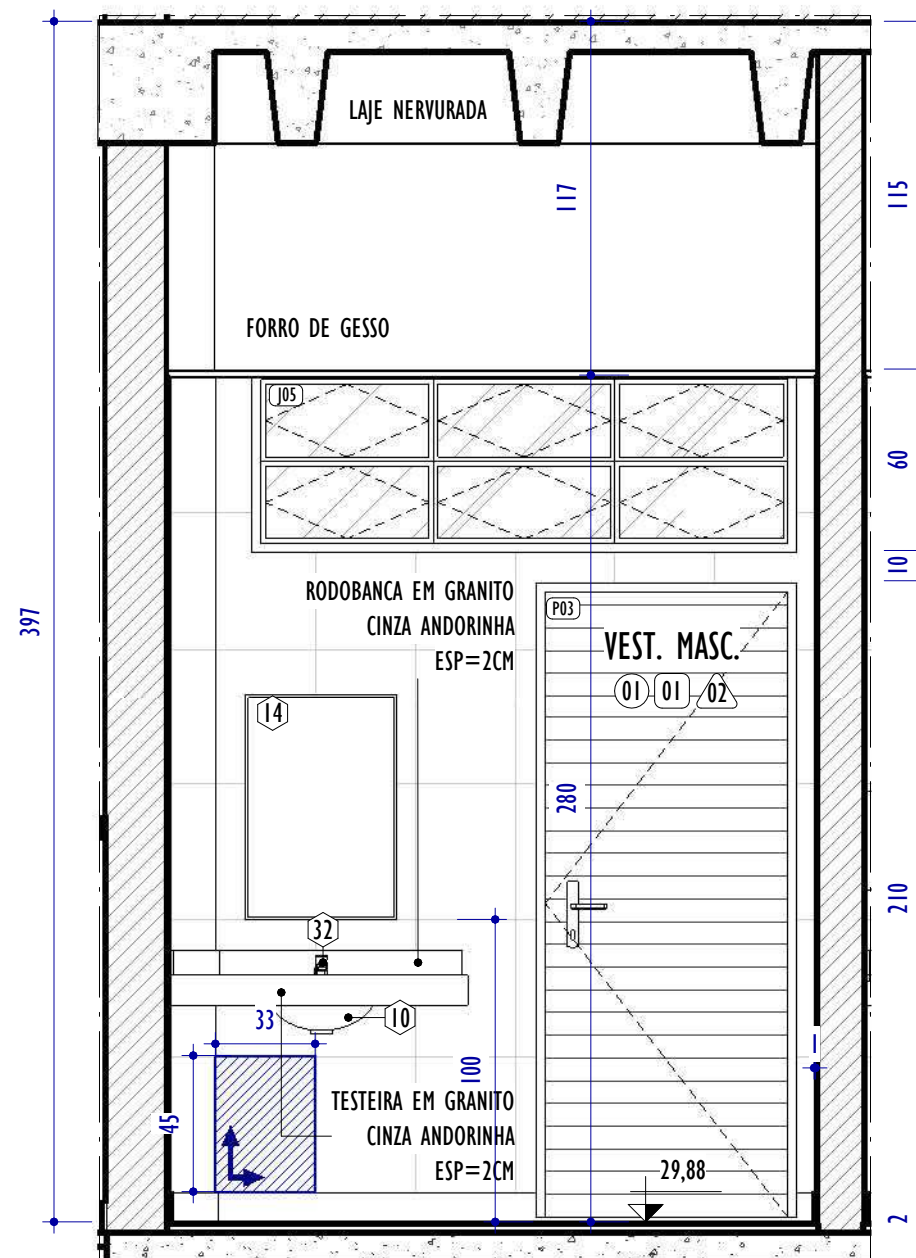


E ELEVÇÃO E - VEST. MASCULINO

ESCALA: 1 : 25

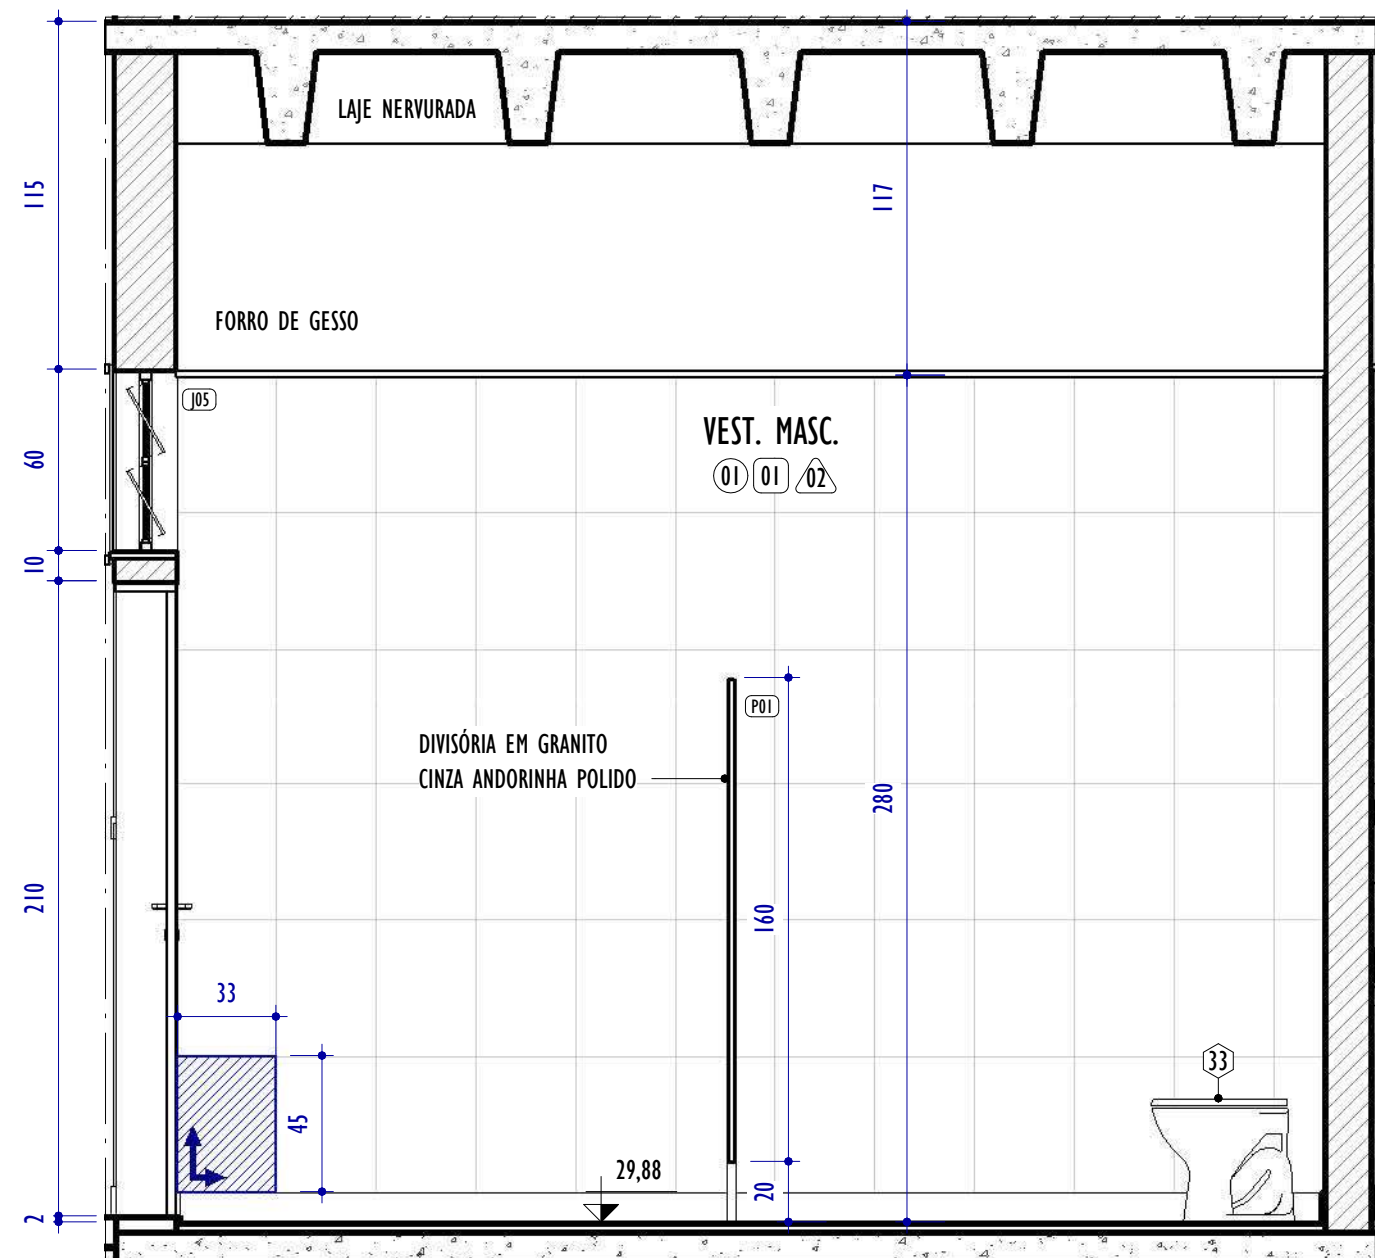


F ELEVÇÃO F - VEST. MASCULINO

ESCALA: 1 : 25

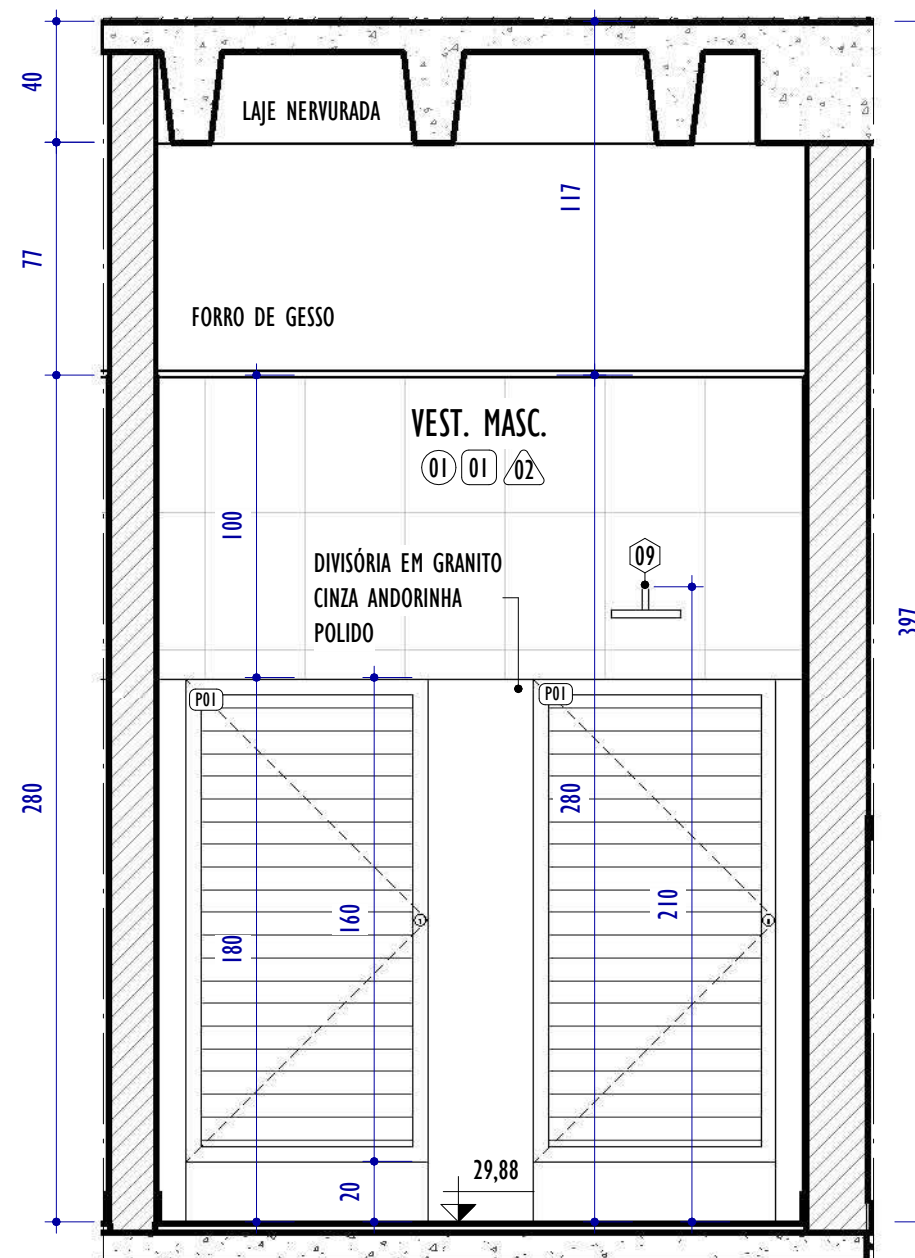


G ELEVÇÃO G - VEST. MASCULINO

ESCALA: 1 : 25

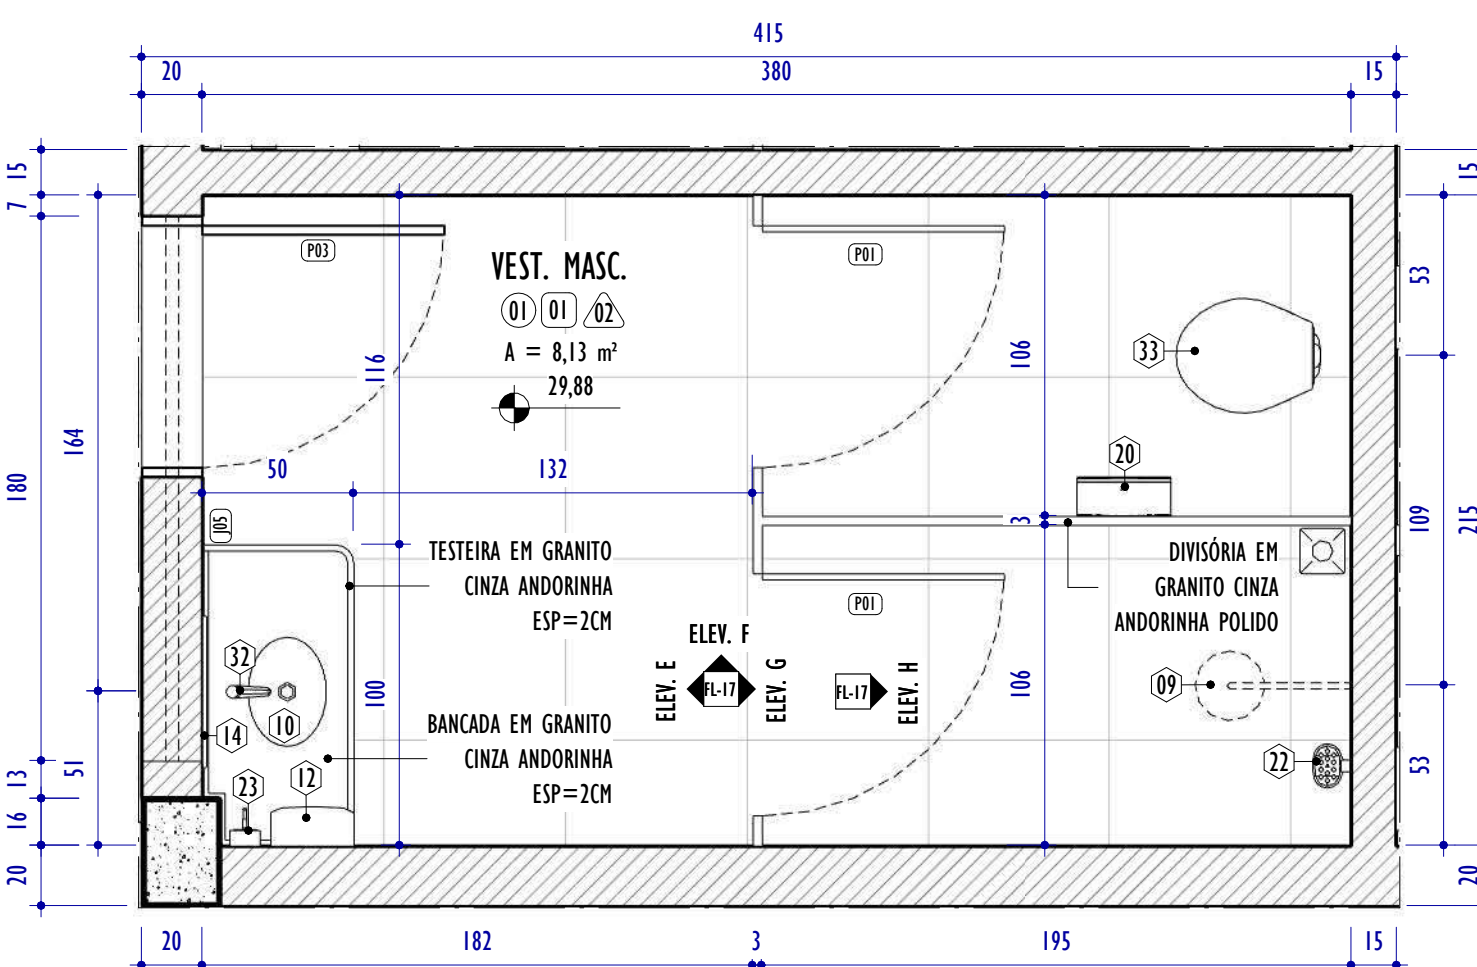


2 PLANTA PAV. TÉRREO - VESTIÁRIO MASCULINO

ESCALA: 1 : 25

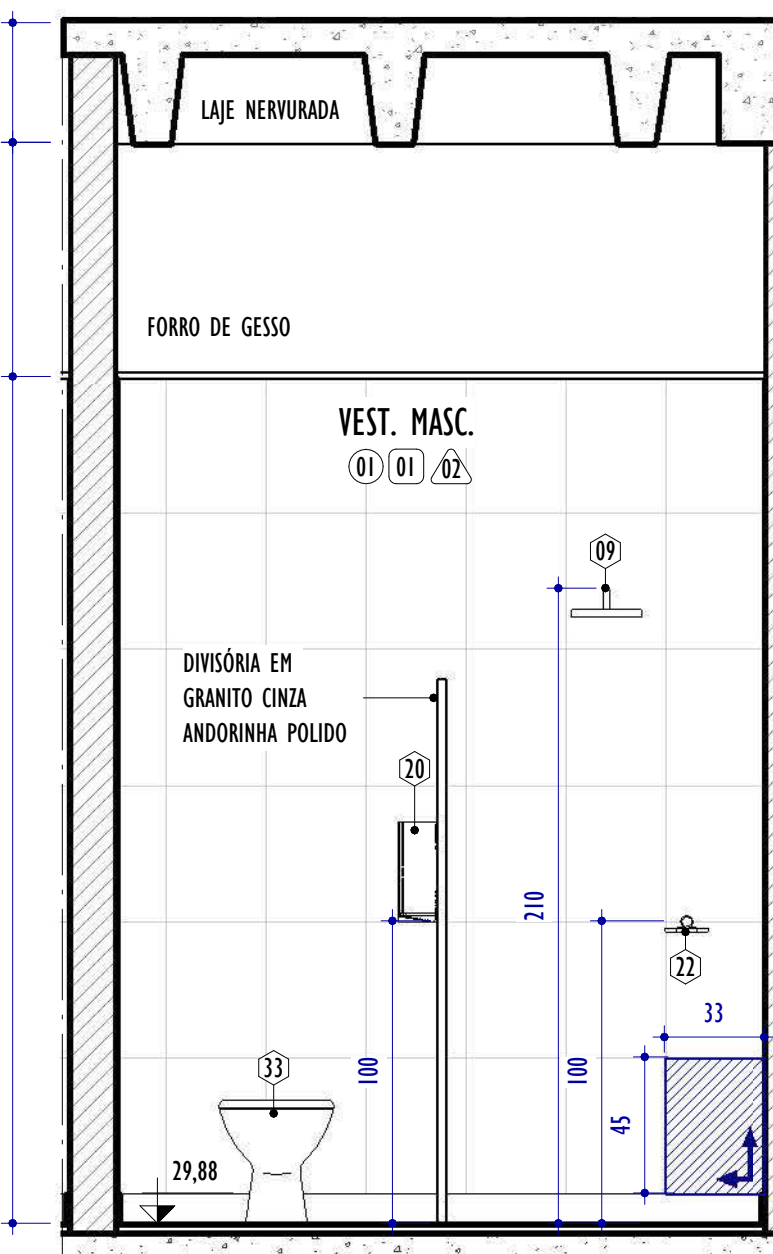

H ELEVÇÃO H - VEST. MASCULINO

ESCALA: 1 : 25

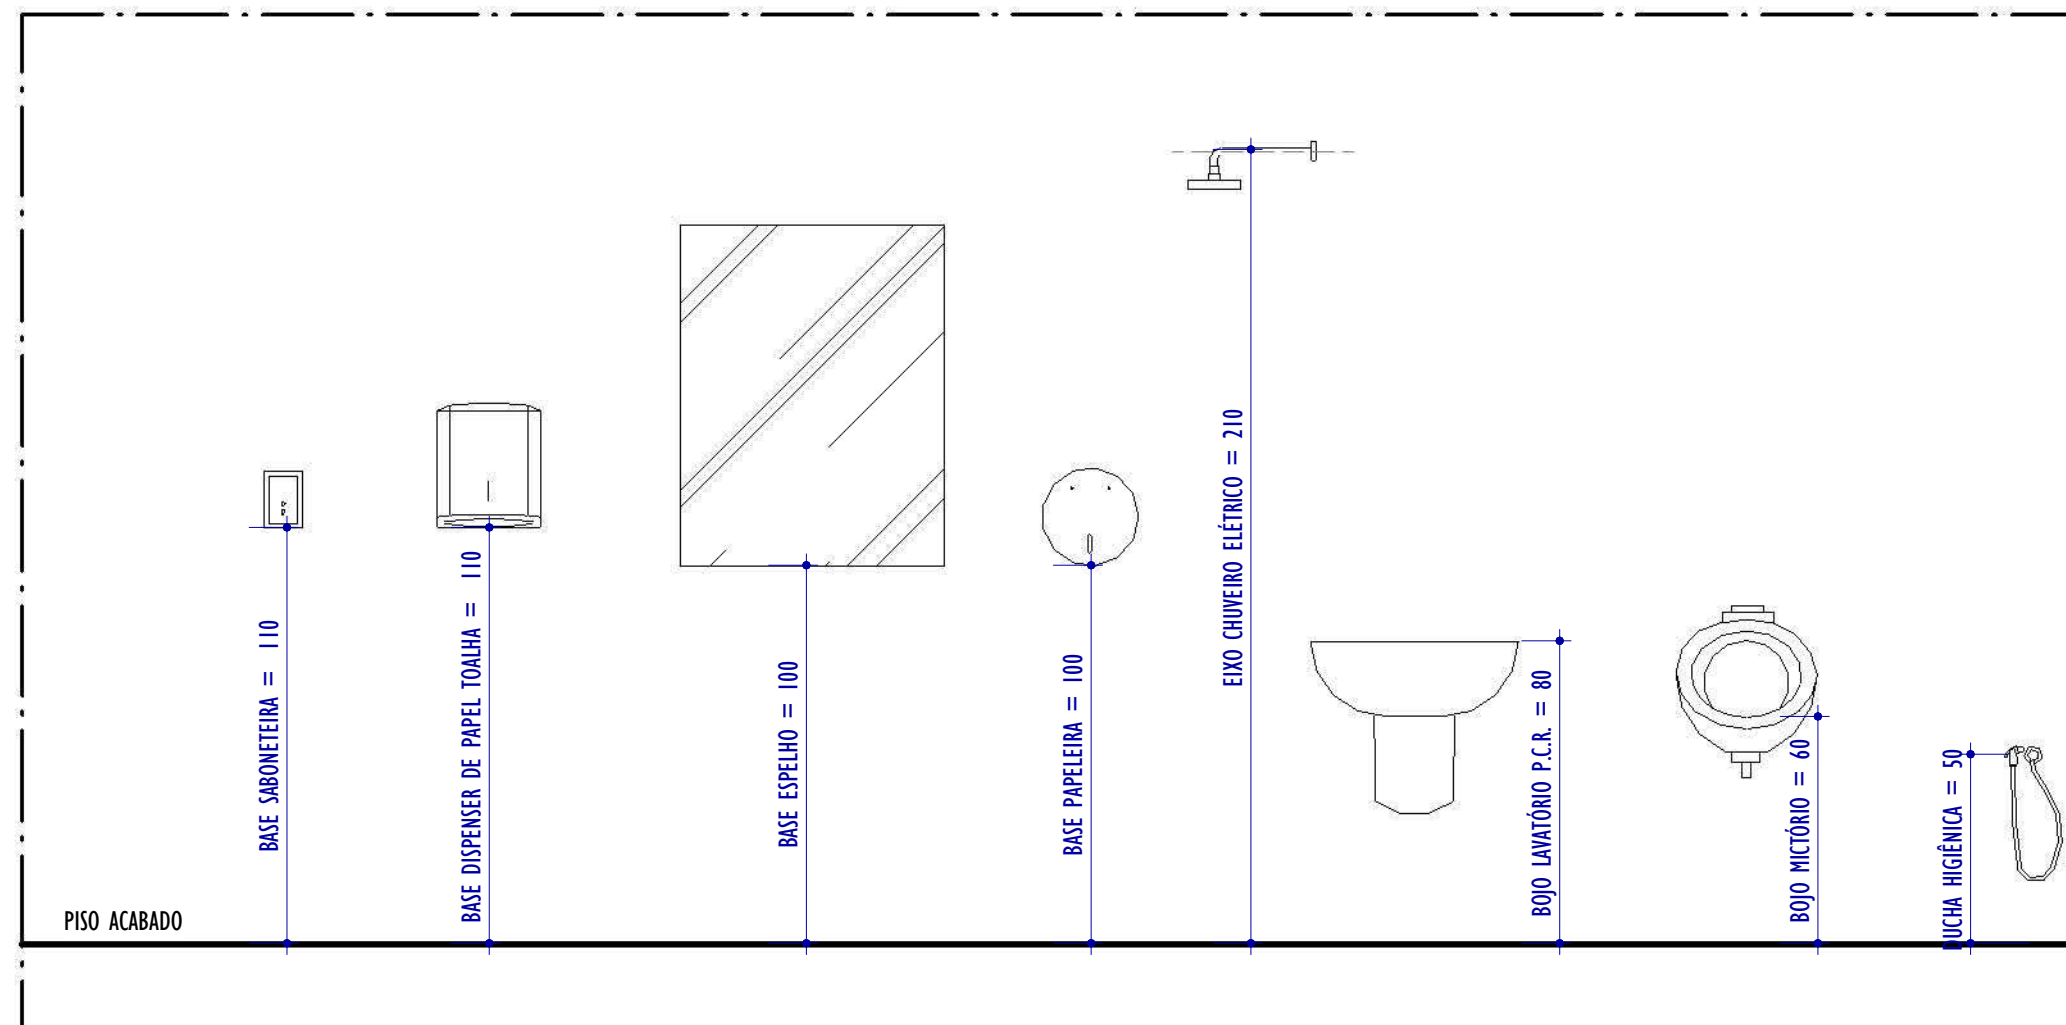

3 DET. GABARITO DE ALTURAS

ESCALA: 1 : 20

NOTAS GERAIS:

1. CONFERIR MEDIDAS NO LOCAL;
2. TODAS AS DIMENSÕES ESTÃO EM CENTÍMETROS;
3. AS COTAS PREVALECEM SOBRE O DESENHO;
4. OS DESENHOS DE MAIOR ESCALA PREVALECEM SOBRE OS DE MENOR ESCALA;
5. OS DESENHOS REFEREM-SE ÀS CARACTERÍSTICAS DIMENSIONAIS, FUNCIONAIS E PLÁSTICAS DE CADA ELEMENTO DETALHADO, ASPECTOS RELATIVOS À ESTABILIDADE ESTRUTURAL, ENCAIXES, COLAS E FIXAÇÕES SÃO DE RESPONSABILIDADE DO EXECUTOR;
6. OS CAIMENTOS DAS ÁREAS MOLHADAS DEVERÃO SER NO MÍNIMO DE 0,5%;
7. TODAS AS PEÇAS EM GRANITO DEVERÃO TER ACABAMENTO POLIDO, EXCETO QUANDO INDICADO EM PLANTA DE FORMA DISTINTA;
8. TODAS AS BONECAS DE PORTAS SERÃO DE 10CM, EXCETO QUANDO ANOTADO DE MODO DISTINTO;
9. PORTAS E JANELAS ESTÃO DETALHADAS NA PRANCHA DE DETALHAMENTO DE ESQUADRIAS.

LEGENDA ESPECIFICAÇÕES



LEGENDA PAGINAÇÃO DE PISO E REVESTIMENTOS

INÍCIO E SENTIDO DA PAGINAÇÃO DE PISO E REVESTIMENTOS

QUADRO DE ESPECIFICAÇÕES - ACABAMENTOS

CÓD.	PISO / SUPERFÍCIES HORIZONTAIS
01	PISO EM CERÂMICA 60X60CM NA COR BRANCO
02	PISO EM GRANILITE 120X120CM NA COR CINZA
03	PISO DE REGULARIZAÇÃO EM CONCRETO
CÓD.	TETOS
01	FORRO EM GESSO COM PINTURA EM TINTA ACRÍLICA NA COR BRANCO NEVE
02	FORRO EM GESSO COM PINTURA EM TINTA ACRÍLICA NA COR CÉU SERENO
03	PINTURA EM TETO COM TINTA ACRÍLICA NA COR BRANCO NEVE
CÓD.	VEDAÇÕES / REVESTIMENTOS / ELEMENTOS VERTICAIS
01	REVESTIMENTO EM CERÂMICA 10X10CM NA COR BRANCO ATÉ 130CM DE ALTURA DO PISO; REF.: LADRILAR OU SIMILAR, SEGUIDA DE RODAÍMEIO EM GRANITO CINZA ANDORINHA H=7CM, SEGUIDA DE PINTURA ACRÍLICA NA COR BRANCO NEVE ATÉ O TETO; REF.: SUVINIL OU SIMILAR, COM RODAPÉ EM GRANITO CINZA ANDORINHA H=10CM
02	REVESTIMENTO EM CERÂMICA NAS DIMENSÕES 33X45CM COR BRANCA ATÉ O TETO, COM RODAPÉ EM GRANITO CINZA ANDORINHA H=10CM
03	REVESTIMENTO EM PINTURA ACRÍLICA NA COR BRANCO NEVE ATÉ O TETO; REF.: SUVINIL OU SIMILAR
04	REVESTIMENTO EM PINTURA ACRÍLICA NA COR BRANCO NEVE ATÉ O TETO; REF.: SUVINIL OU SIMILAR, COM RODAPÉ EM GRANITO CINZA ANDORINHA H=10CM

TABELA DE ESQUADRIAS - JANELAS

CÓD.	LARGURA	ALTURA	ABERTURA E NÚM. FOLHAS	MATERIAL/ACABAMENTO	QNTD.
J05	180	60	220	BASCULANTE, 6 FOLHAS	JANELA EM ALUMÍNIO ANODIZADO COR NATURAL, VIDRO CRISTAL 4MM

TABELA DE ESQUADRIAS - PORTAS

CÓD.	LARGURA	ALTURA	ABERTURA E NÚM. FOLHAS	MATERIAL/ACABAMENTO	QNTD.
P01	80	160	GIRO, 1 FOLHA	PORTA VENEZIANA EM ALUMÍNIO ANODIZADO NATURAL	4
P03	80	210	GIRO, 1 FOLHA	PORTA VENEZIANA EM ALUMÍNIO ANODIZADO NATURAL	2

DIVERSOS

CÓD.	PEÇAS HIDROSSANITÁRIAS / ACESSÓRIOS / DIVERSOS	QNTD.
09	CHUVEIRO ELÉTRICO COMUM CORPO PLÁSTICO, TIPO DUCHA	2
10	CUBA DE EMBUTIR OVAL EM LOUÇA BRANCA, 35 X 50CM OU EQUIVALENTE	2
12	DISPENSER EM PLÁSTICO PARA PAPEL TOALHA 2 OU 3 FOLHAS	4
14	ESPELHO DE CRISTAL NAS DIMENSÕES 50x75CM, ESP=5MM, FIXADO COM 4 PARAFUSOS TIPO FINESSEON	2
20	PAPELEIRA PLÁSTICA TIPO DISPENSER PARA PAPEL HIGIÊNICO ROLÃO	2
22	SABONETEIRA DE PAREDE	2
23	SABONETEIRA PLÁSTICA TIPO DISPENSER PARA SABONETE LÍQUIDO COM RESERVATÓRIO DE 800ML	3
32	TORNEIRA LAVATÓRIO DE BANCA CROMADA ANTIVANDALISMO, REF.: 1180 ACQUAPRESS FABRIMAR	2
33	VASO SANITÁRIO SIFONADO CONVENCIONAL COM LOUÇA BRANCA, INCLUSO CONJUNTO DE LIGAÇÃO PARA BACIA SANITÁRIA AJUSTÁVEL	2

REV.	DESCRIÇÃO	DATA	EXEC.	VERIF.	APROV.
------	-----------	------	-------	--------	--------

01	REVISÃO 01 - SOLICITADA PELO CONTRATANTE EM 07/10/2024	12/2024	CA	IF	SL
00	EMIÇÃO INICIAL	09/2024	CA/TO	IF	SL

CONTRATADA:	viavoz	RE: Sinval Ladeira
		REG. CREA: 28.498/D
		ASS: SINVAL LADEIRA/13797247672

CONTRATANTE:	PREFEITURA MUNICIPAL DE COLATINA
--------------	----------------------------------

MUNICÍPIO/ÁREA:	COLATINA/ES
-----------------	-------------


PROGRAMA:	ESCOLA DE TEMPO INTEGRAL DO BAIRRO HONÓRIO FRAGA
-----------	--

TÍTULO E CONTEÚDO:	PROJETO ARQUITETÔNICO EXECUTIVO
--------------------	---------------------------------


DETALHAMENTO - ÁREA MOLHADA

DATA:	SETEMBRO/2024	ESCALA:	INDICADA	FOLHA:	17/45
-------	---------------	---------	----------	--------	-------


ARQUIVO:	ARQ-PE-COL652-EHMF-052024-R01
----------	-------------------------------

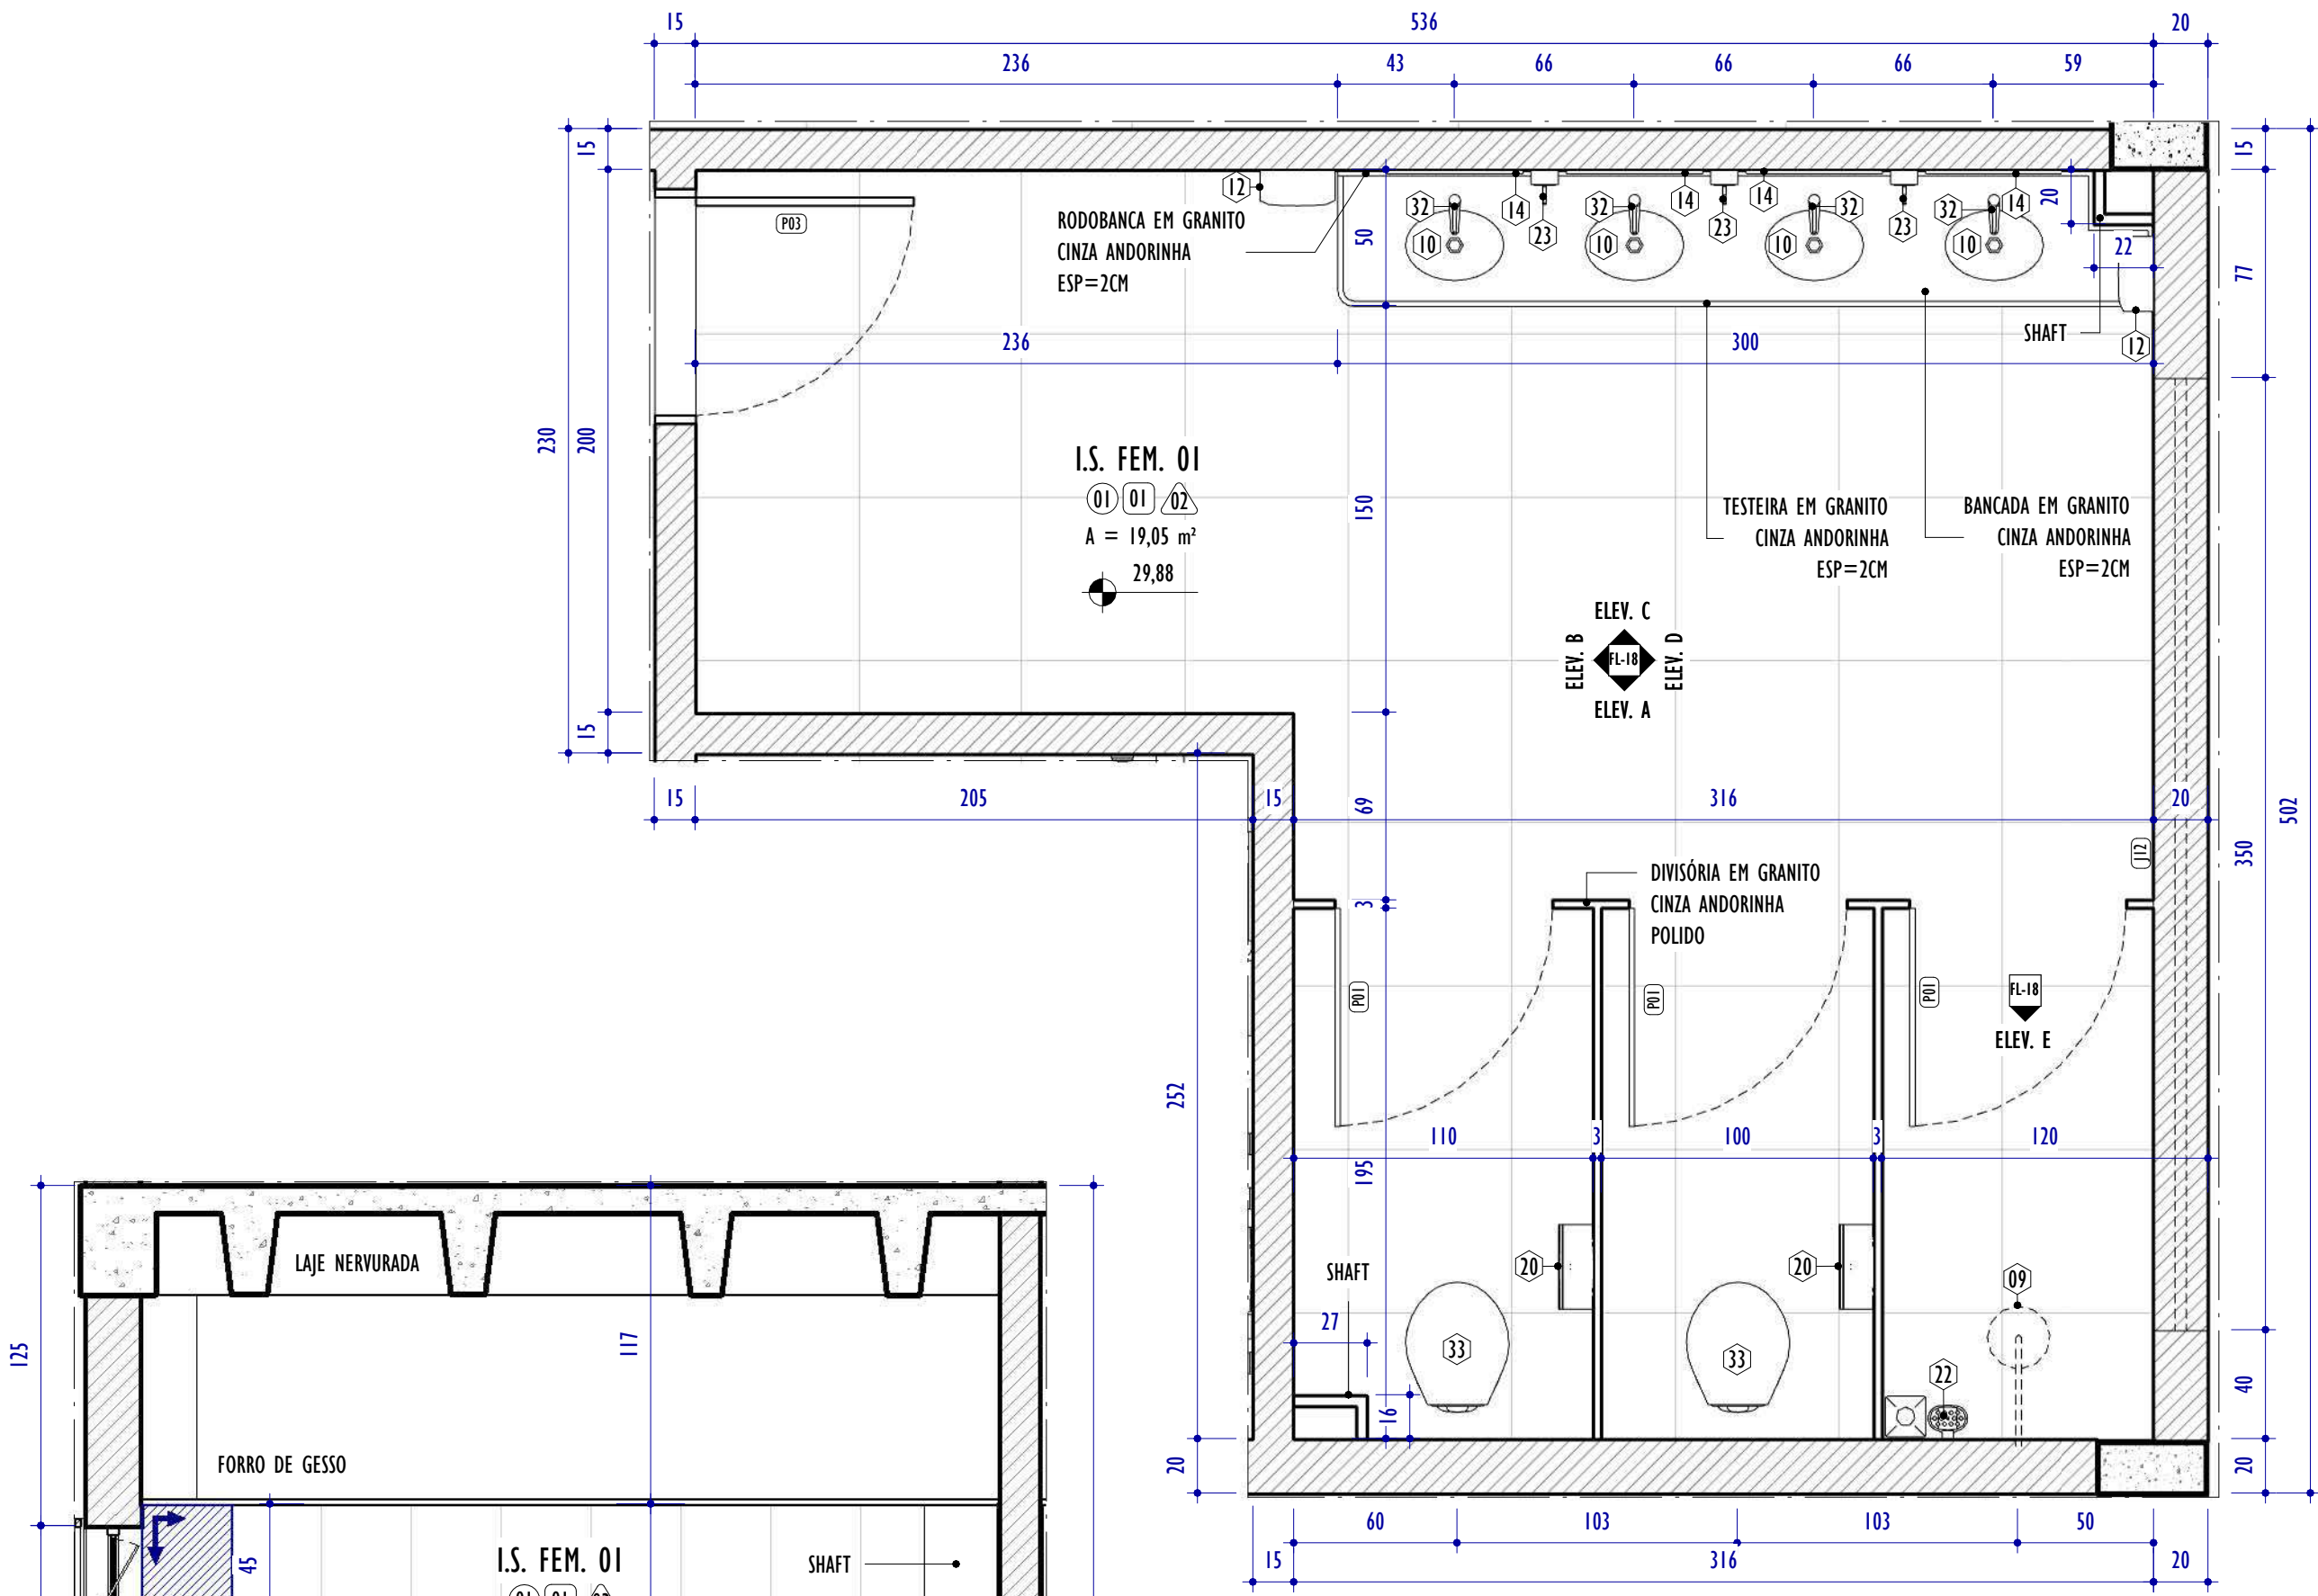


PLANTA PAV. TÉRREO - I.S FEMININO
ESCALA: 1 : 25

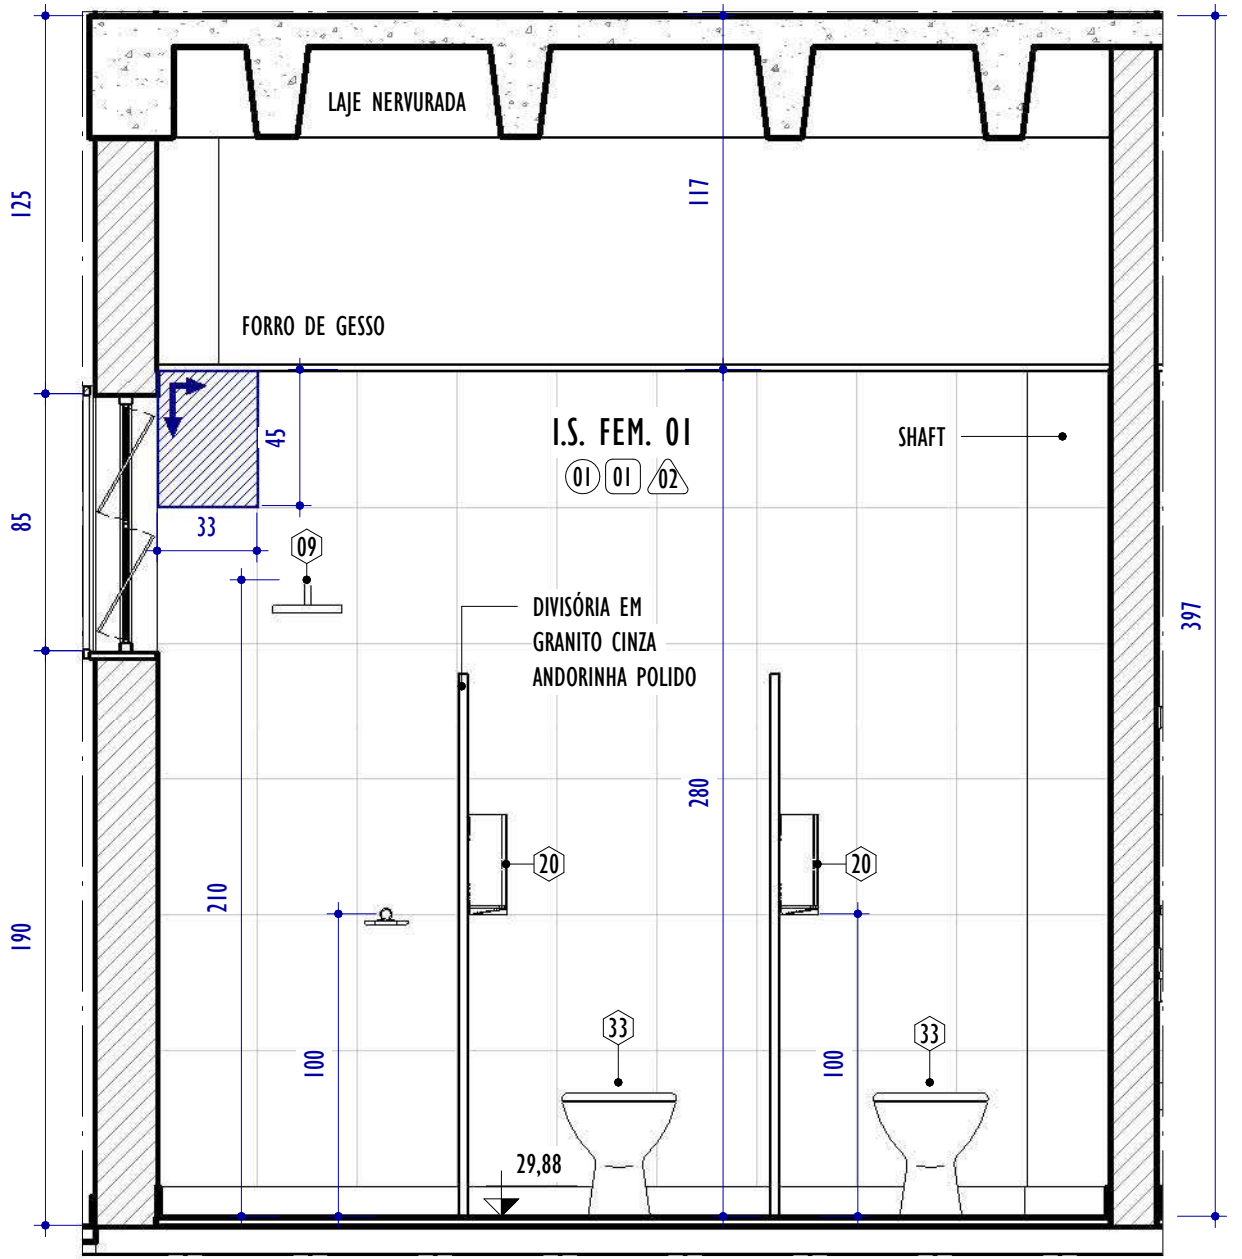


ELEVÇÃO E - I.S FEMININO
ESCALA: 1 : 25

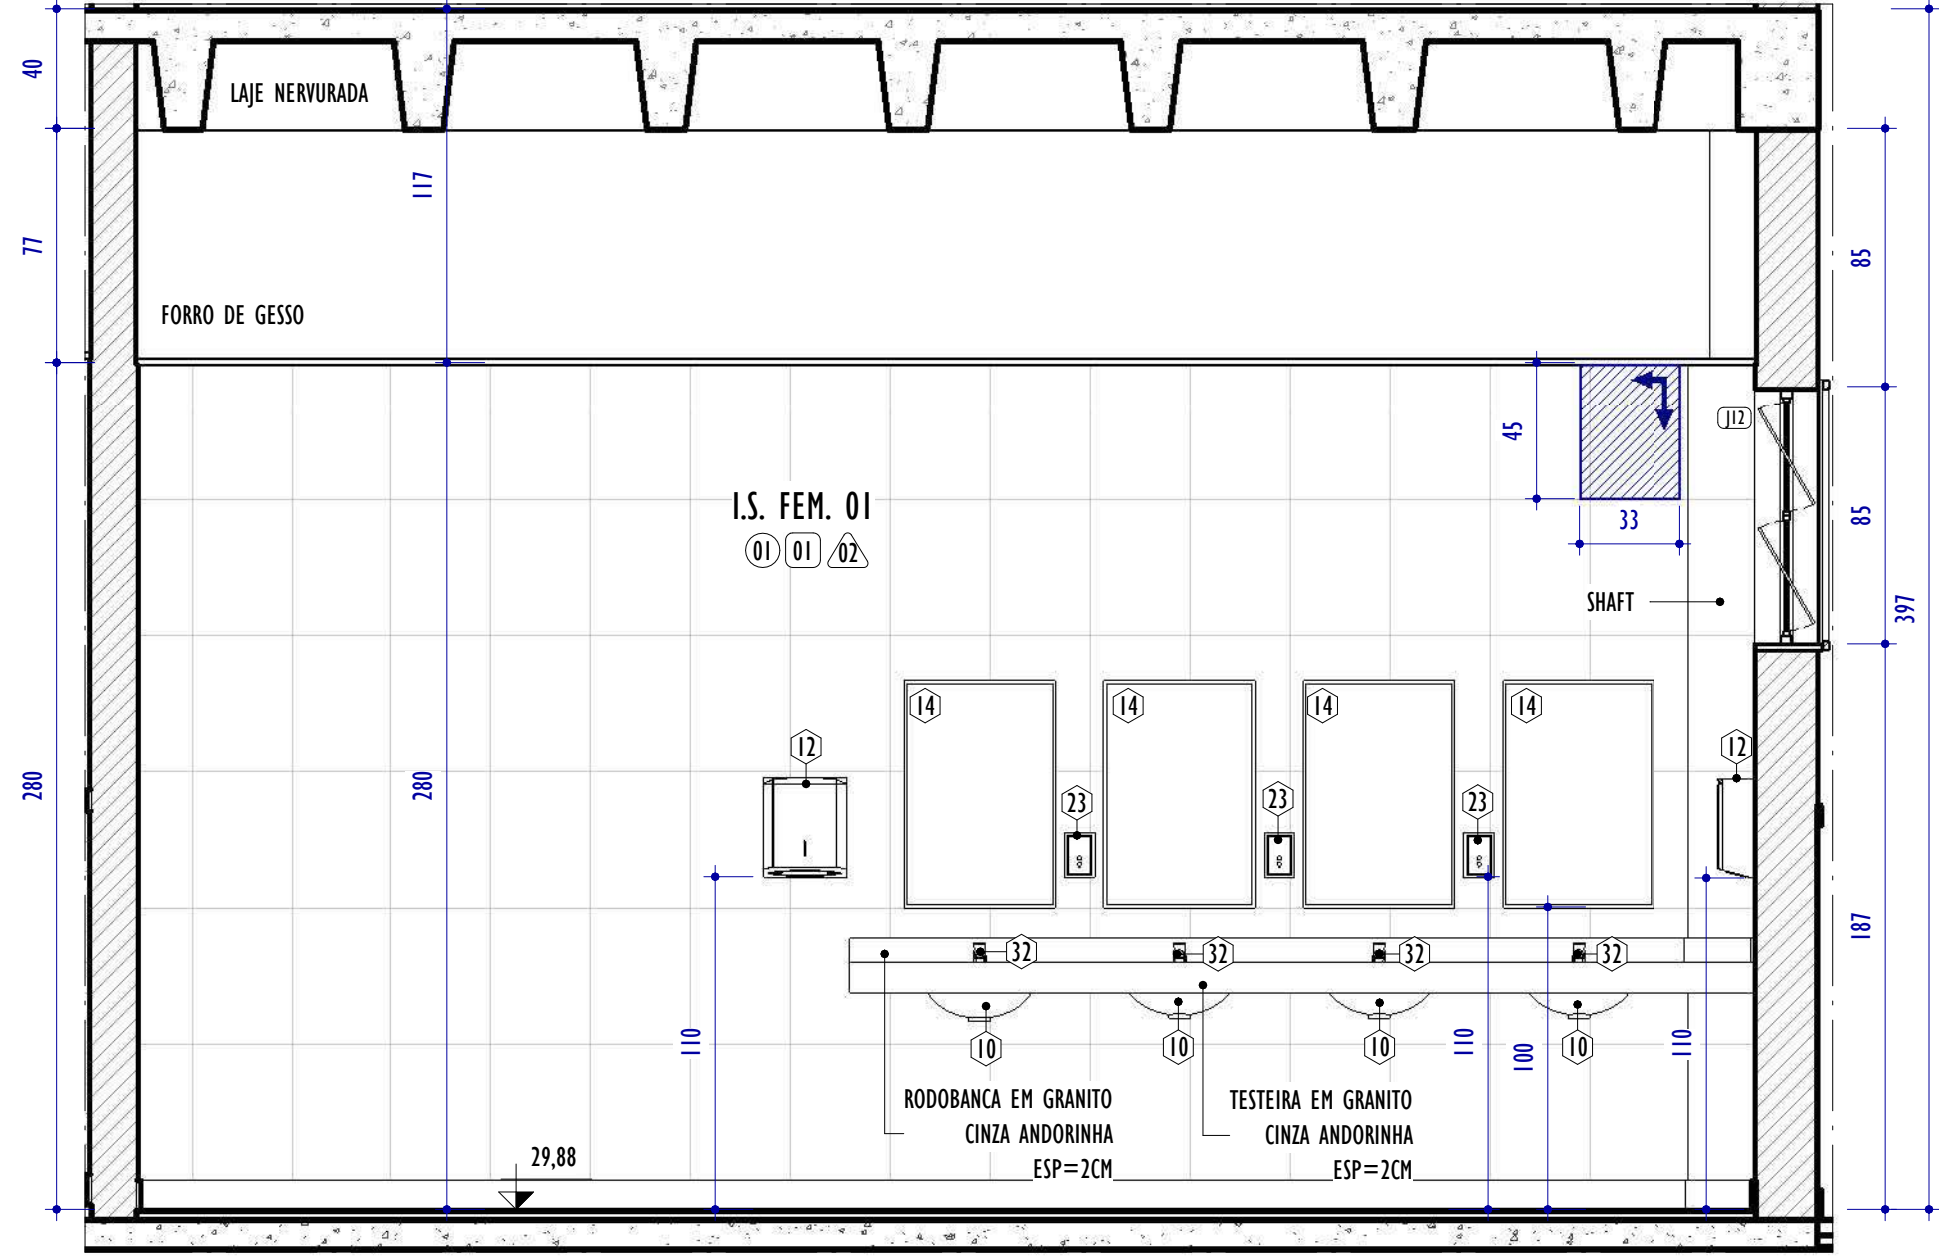


ELEVÇÃO C - I.S FEMININO
ESCALA: 1 : 25

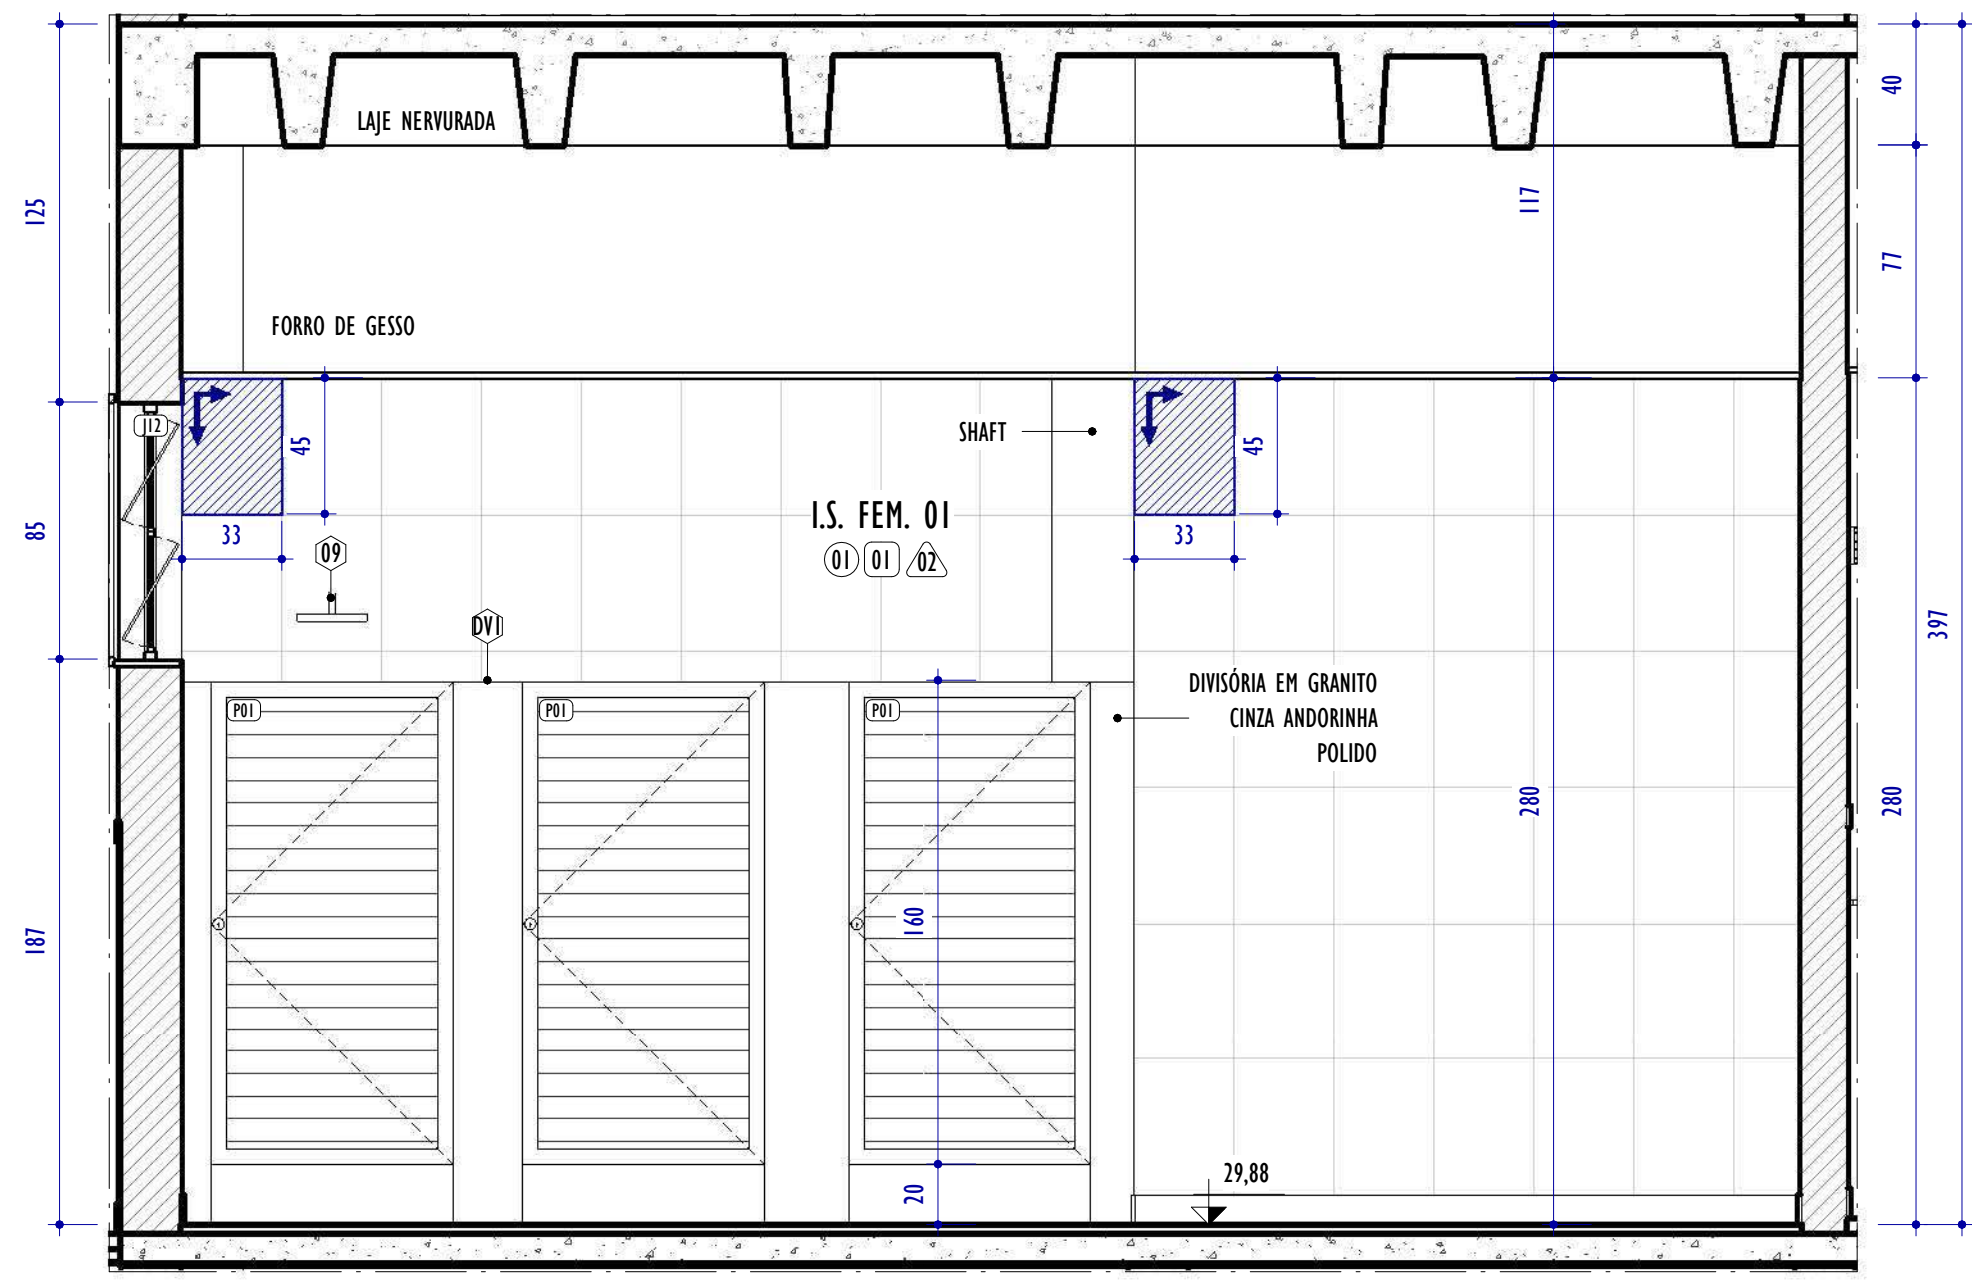

ELEVÇÃO A - I.S FEMININO
ESCALA: 1 : 25

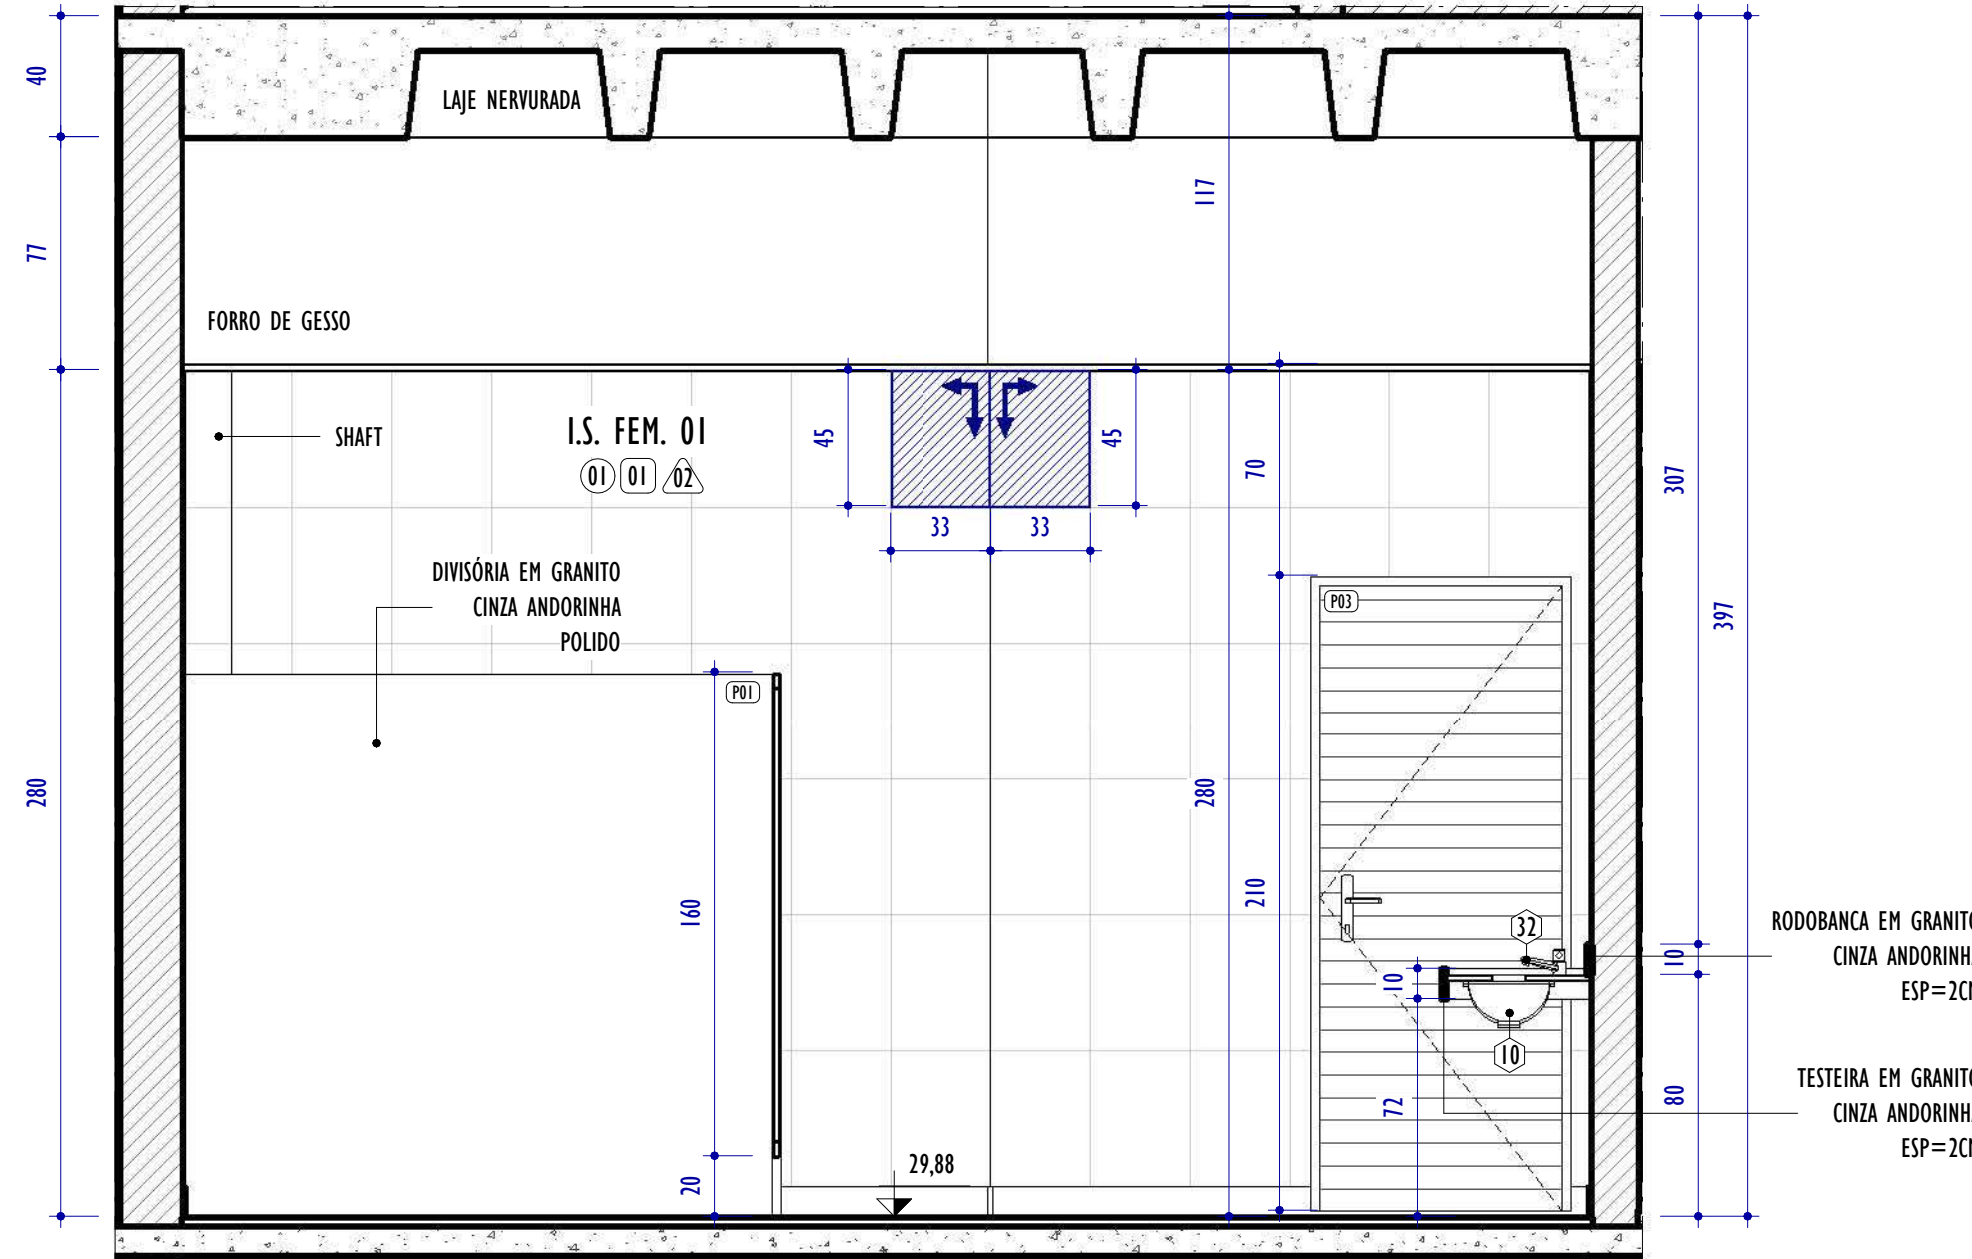

ELEVÇÃO B - I.S FEMININO
ESCALA: 1 : 25

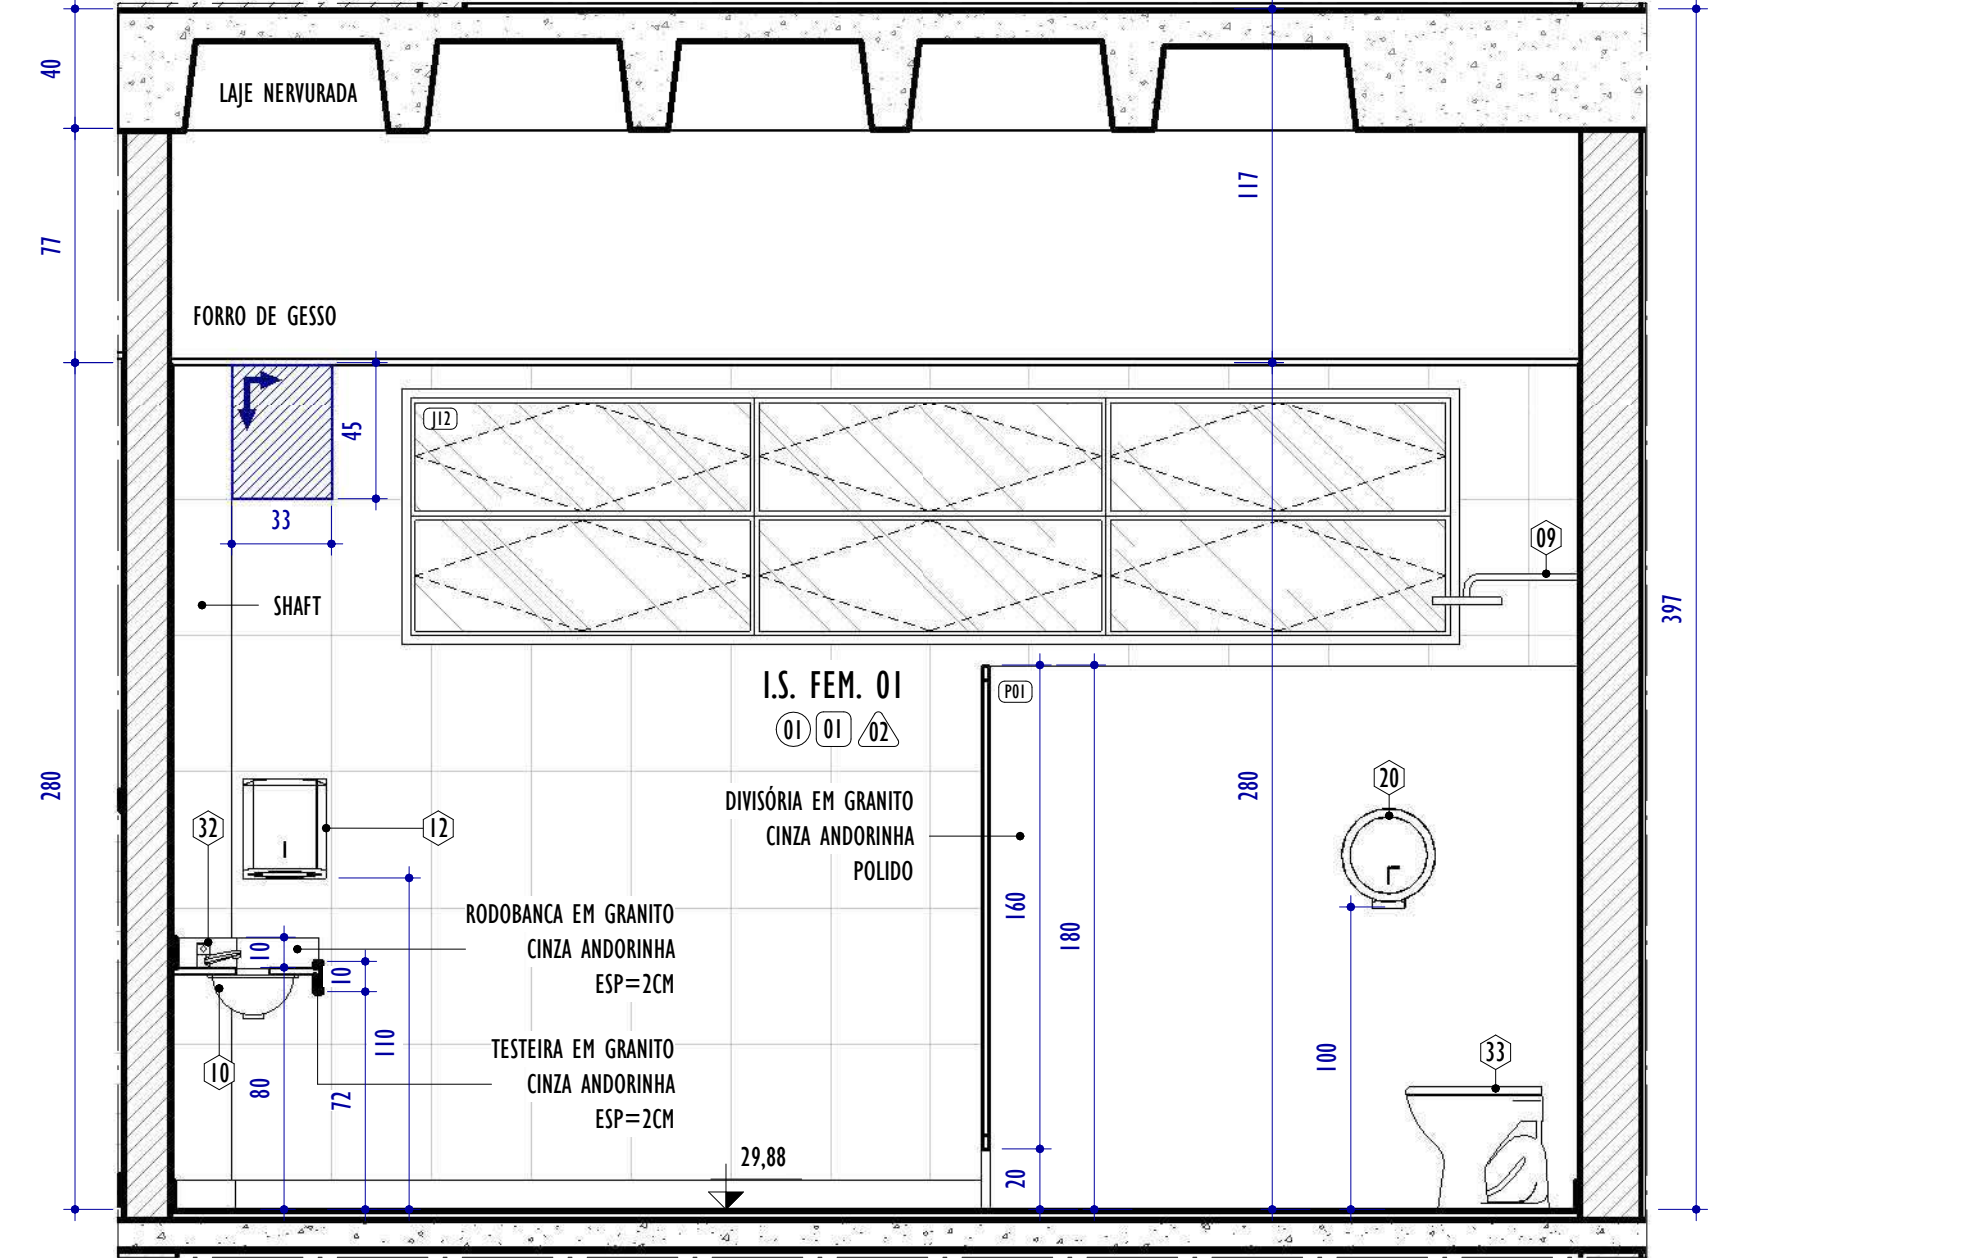

ELEVÇÃO D - I.S FEMININO
ESCALA: 1 : 25

NOTAS GERAIS:

1. CONFERIR MEDIDAS NO LOCAL;
2. TODAS AS DIMENSÕES ESTÃO EM CENTÍMETROS;
3. AS COTAS PREVALECEM SOBRE O DESENHO;
4. OS DESENHOS DE MAIOR ESCALA PREVALECEM SOBRE OS DE MENOR ESCALA;
5. OS DESENHOS REFEREM-SE ÀS CARACTERÍSTICAS DIMENSIONAIS, FUNCIONAIS E PLÁSTICAS DE CADA ELEMENTO DETALHADO, ASPECTOS RELATIVOS À ESTABILIDADE ESTRUTURAL, ENCAIXES, COLAS E FIXAÇÕES SÃO DE RESPONSABILIDADE DO EXECUTOR;
6. OS CAIMENTOS DAS ÁREAS MOLHADAS DEVERÃO SER NO MÍNIMO DE 0,5%;
7. TODAS AS PEÇAS EM GRANITO DEVERÃO TER ACABAMENTO POLIDO, EXCETO QUANDO INDICADO EM PLANTA DE FORMA DISTINTA;
8. TODAS AS BONECAS DE PORTAS SÃO DE 10CM, EXCETO QUANDO ANOTADO DE MODO DISTINTO;
9. PORTAS E JANELAS ESTÃO DETALHADAS NA PRANCHA DE DETALHAMENTO DE ESQUADRIAS.

LEGENDA ESPECIFICAÇÕES				

LEGENDA PAGINAÇÃO DE PISO E REVESTIMENTOS

INÍCIO E SENTIDO DA PAGINAÇÃO DE PISO E REVESTIMENTOS

QUADRO DE ESPECIFICAÇÕES - ACABAMENTOS	
CÓD.	PISO / SUPERFÍCIES HORIZONTAIS
01	PISO EM CERÂMICA 60X60CM NA COR BRANCO
02	PISO EM GRANILITE 120X120CM NA COR CINZA
03	PISO DE REGULARIZAÇÃO EM CONCRETO

CÓD.		TÍTULOS	
01	FORRO EM GESSO COM PINTURA EM TINTA ACRÍLICA NA COR BRANCO NEVE		
02	FORRO EM GESSO COM PINTURA EM TINTA ACRÍLICA NA COR CÉU SERENO		
03	PINTURA EM TETO COM TINTA ACRÍLICA NA COR BRANCO NEVE		
CÓD.			
VEDAÇÕES / REVESTIMENTOS / ELEMENTOS VERTICAIS			
01	REVESTIMENTO EM CERÂMICA 10X10CM NA COR BRANCO ATÉ 130CM DE ALTURA DO PISO; REF: LADRILAR OU SIMILAR, SEGUIDA DE RODAPÉ EM GRANITO CINZA ANDORINHA H=7CM, SEGUIDA DE PINTURA ACRÍLICA NA COR BRANCO NEVE ATÉ O TETO; REF: SUVINIL OU SIMILAR, COM RODAPÉ EM GRANITO CINZA ANDORINHA H=10CM		
02	REVESTIMENTO EM CERÂMICA NAS DIMENSÕES 33X45CM COR BRANCO ATÉ O TETO, COM RODAPÉ EM GRANITO CINZA ANDORINHA H=10CM		
03	REVESTIMENTO EM CERÂMICA NAS DIMENSÕES 33X45CM COR BRANCO ATÉ O TETO; REF: SUVINIL OU SIMILAR		
04	REVESTIMENTO EM PINTURA ACRÍLICA NA COR BRANCO NEVE ATÉ O TETO; REF: SUVINIL OU SIMILAR, COM RODAPÉ EM GRANITO CINZA ANDORINHA H=10CM		

TABELA DE ESQUADRIAS - JANELAS				
CÓD.	LAGURA	ALTURA	ABERTURA E NÚM. FOLHAS	MATERIAL/ACABAMENTO
J12	350	85	185	BASCULANTE, 6 FOLHAS
JANELA EM ALUMÍNIO ANODIZADO COR NATURAL, VIDRO CRISTAL 4MM				

TABELA DE ESQUADRIAS - PORTAS				
CÓD.	LAGURA	ALTURA	ABERTURA E NÚM. FOLHAS	MATERIAL/ACABAMENTO
P01	80	160	GIRO, 1 FOLHA	PORTA VENEZIANA EM ALUMÍNIO ANODIZADO NATURAL
P03	80	210	GIRO, 1 FOLHA	PORTA VENEZIANA EM ALUMÍNIO ANODIZADO NATURAL
P06	90	210	GIRO, 1 FOLHA	PORTA VENEZIANA EM ALUMÍNIO ANODIZADO NATURAL COM BARRA HORIZONTAL DE APOIO PARA PCD

REV.	DESCRIÇÃO	DATA	EXEC.	VERIF.	APROV.
01	REVISÃO 01 - SOLICITADA PELO CONTRATANTE EM 07/10/2024	12/2024	CA	IF	SL
00	EMIÇÃO INICIAL	09/2024	CA/TO	IF	SL


CONTRATADA:	viavoz	REG. CREA:	Sinval Ladeira
CONTRATANTE:	PREFEITURA MUNICIPAL DE COLATINA	ASS: SINVAL LADEIRA:13797247672	Assinado da forma digital por SINVAL LADEIRA:13797247672 Carlos DICKER 13 1518497 49399

MUNICÍPIO/ÁREA:	COLATINA/ES
-----------------	-------------


PROGRAMA:	ESCOLA DE TEMPO INTEGRAL DO BAIRRO HONÓRIO FRAGA
-----------	--

TÍTULO E CONTEÚDO:	PROJETO ARQUITETÔNICO EXECUTIVO DETALHAMENTO - ÁREA MOLHADA
--------------------	---


DATA:	SETEMBRO/2024	ESCALA:	INDICADA	FOLHA:	18/45
ARQUIVO:	ARQ-PE-COL652-EHMF-052024-R01				

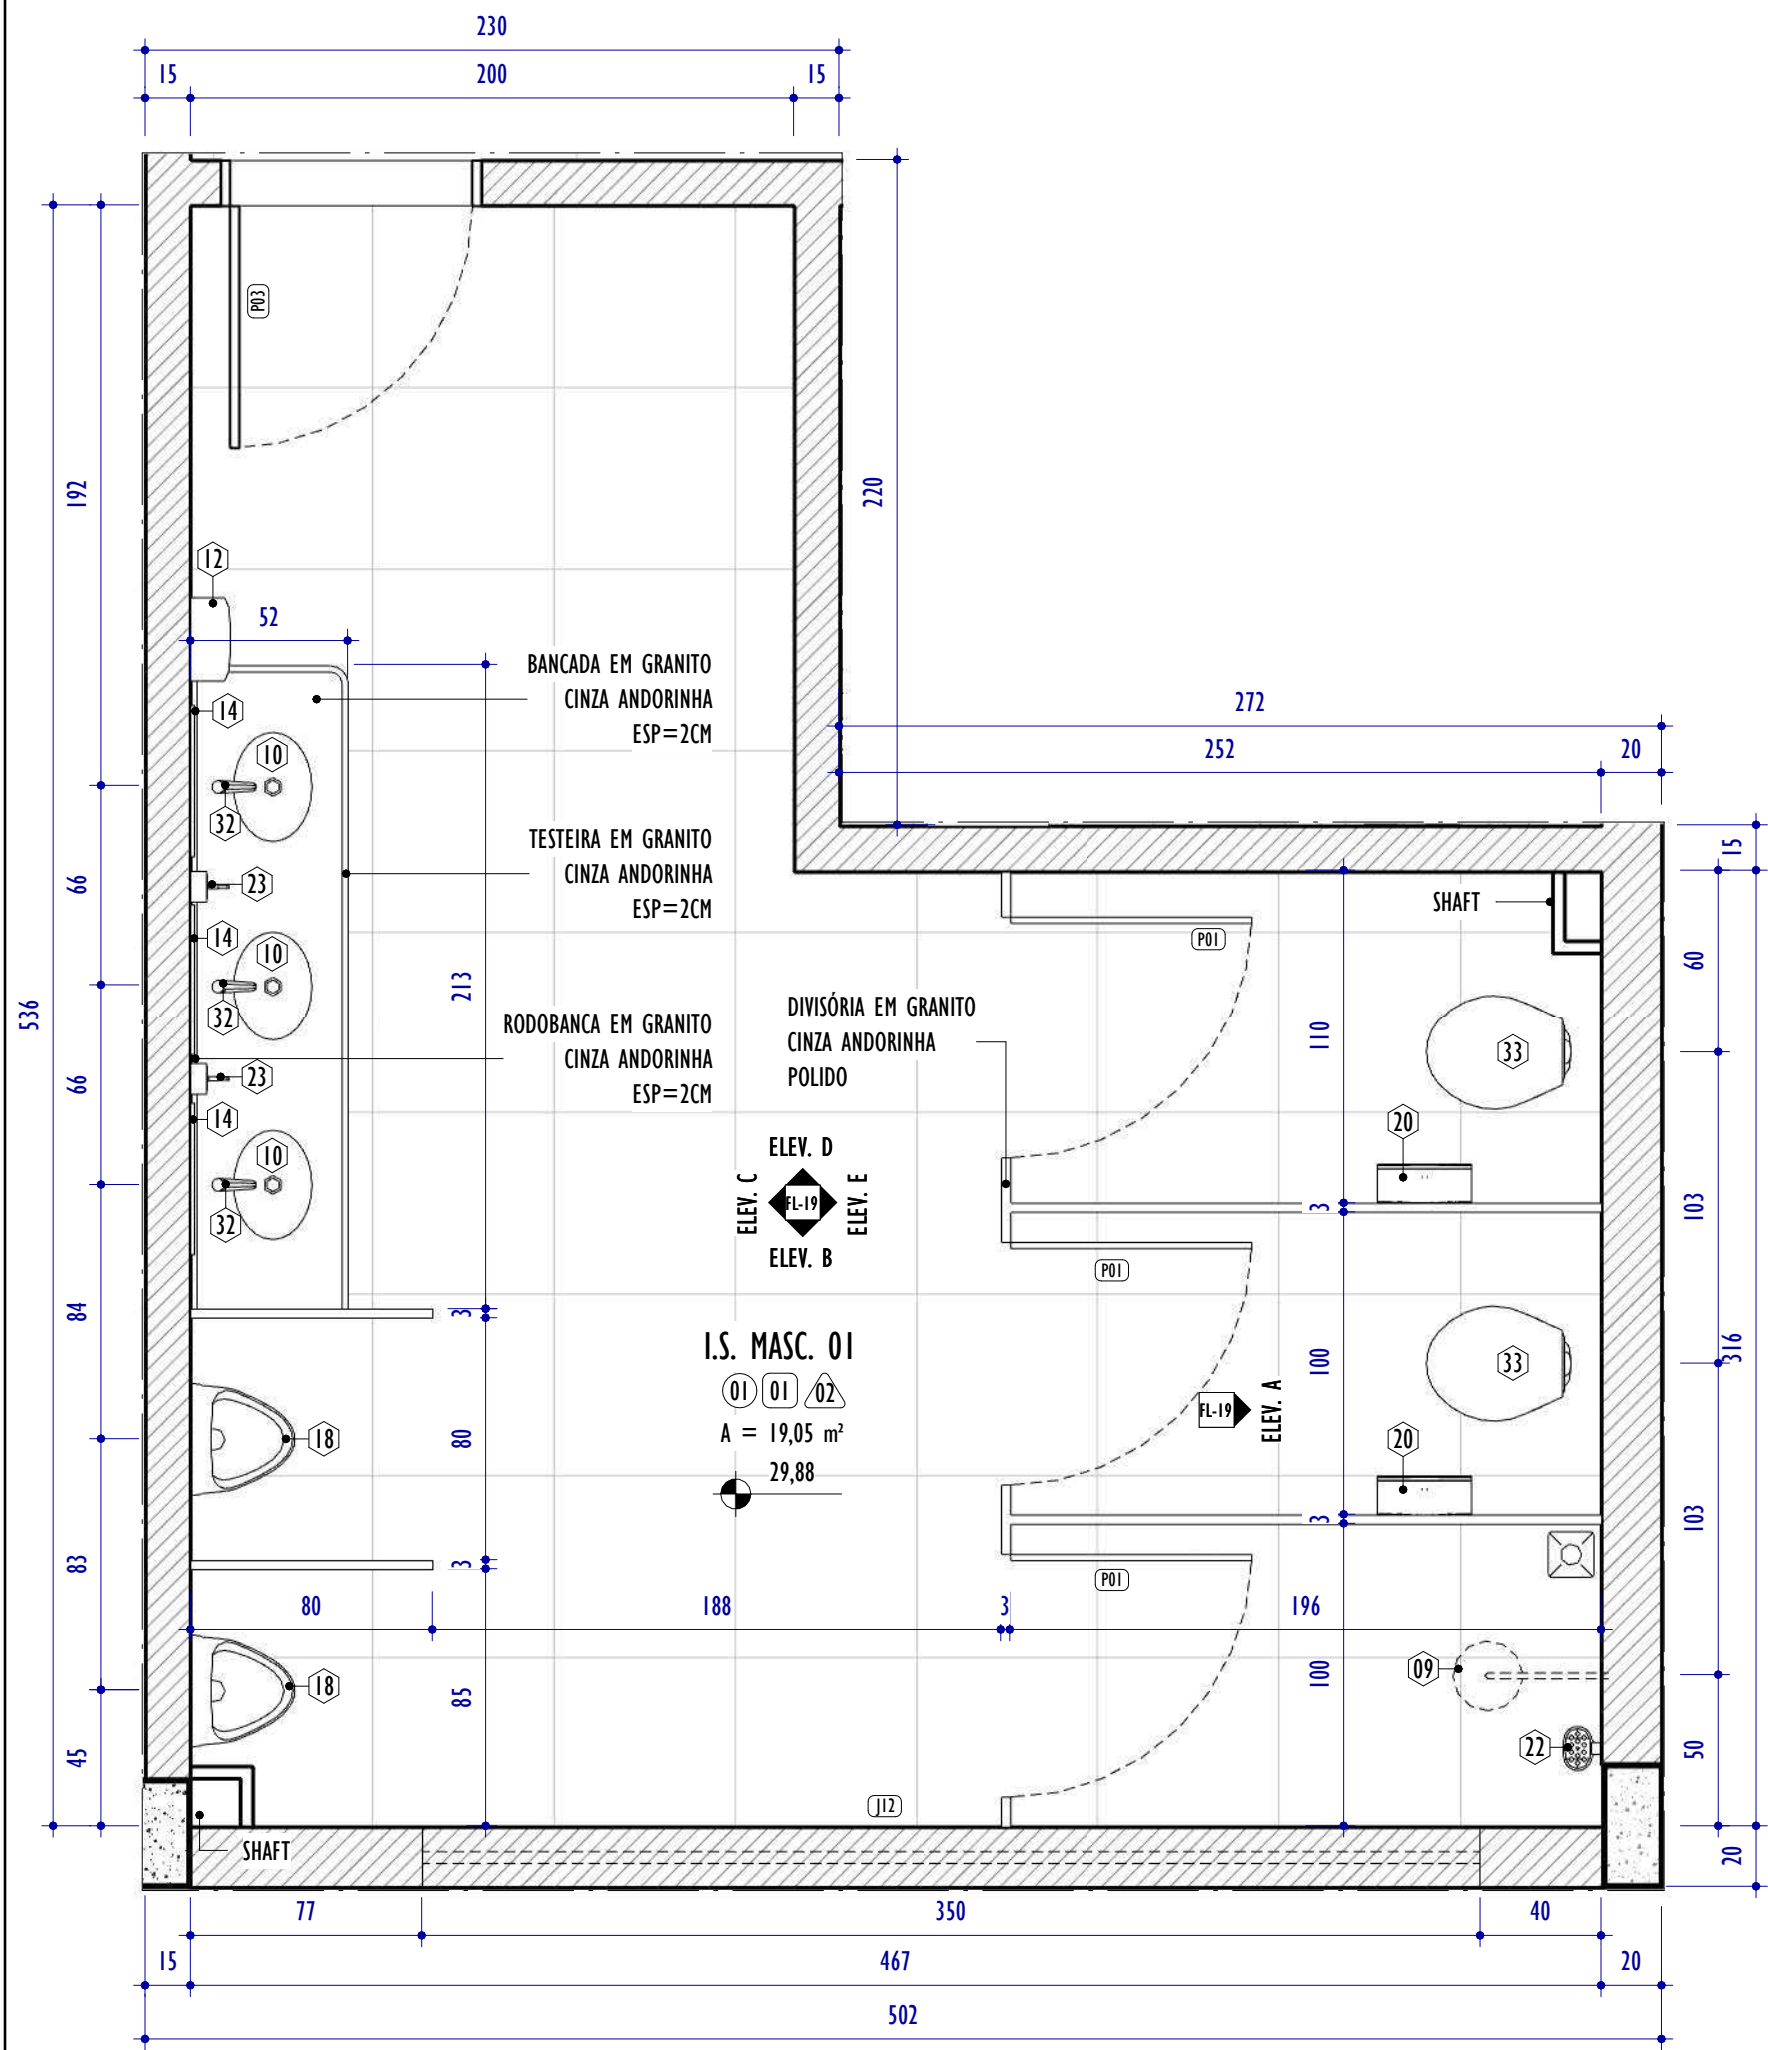


I PLANTA PAV. TÉRREO - I.S MASCULINO 01
ESCALA: 1 : 25

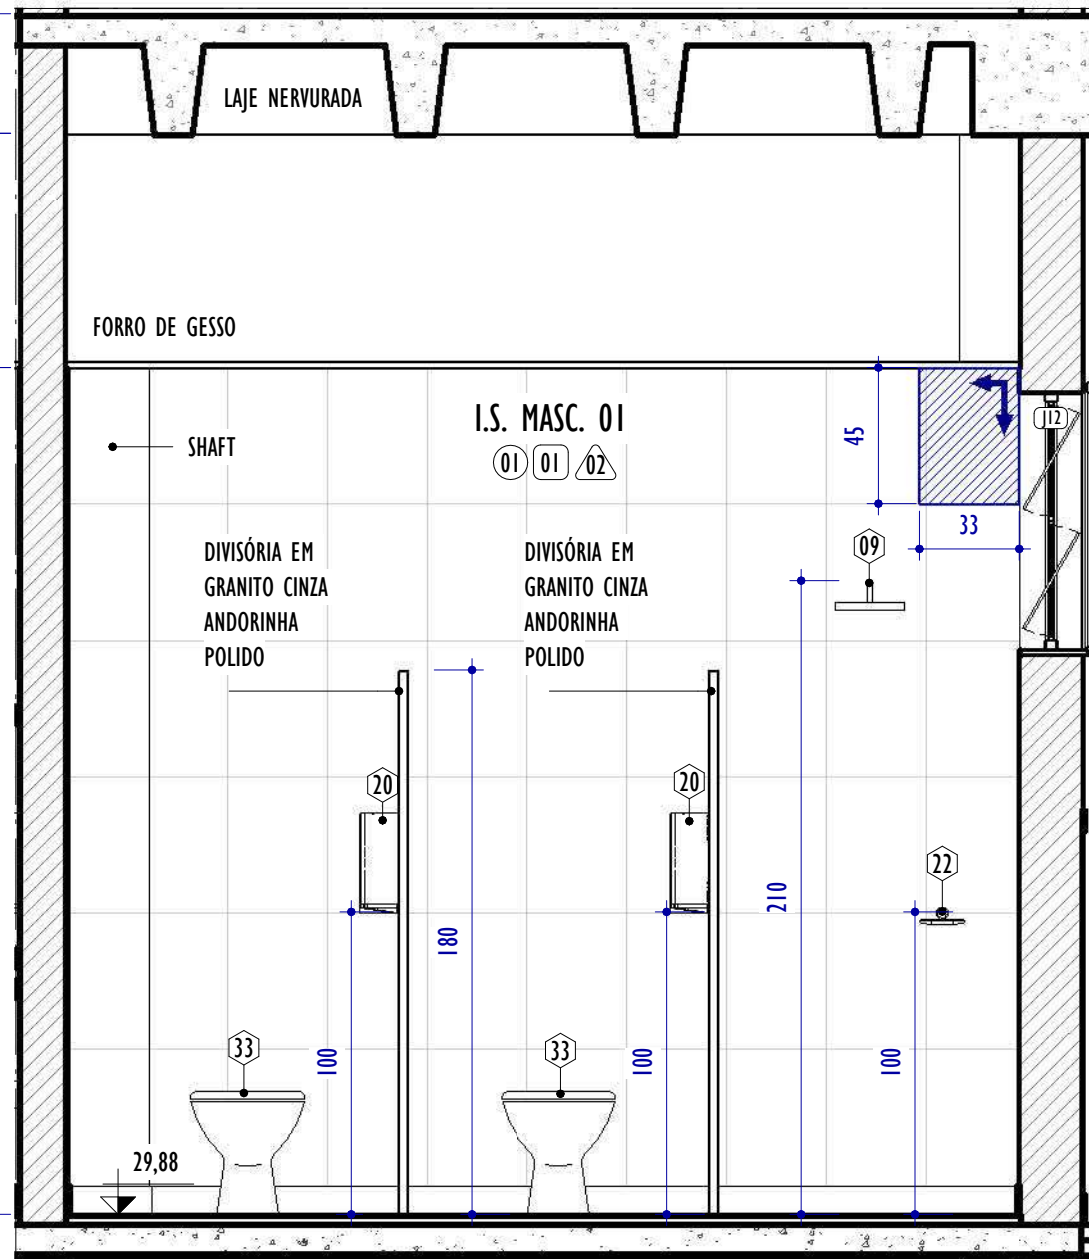


A ELEVAÇÃO A - I.S MASCULINO 01
ESCALA: 1 : 25

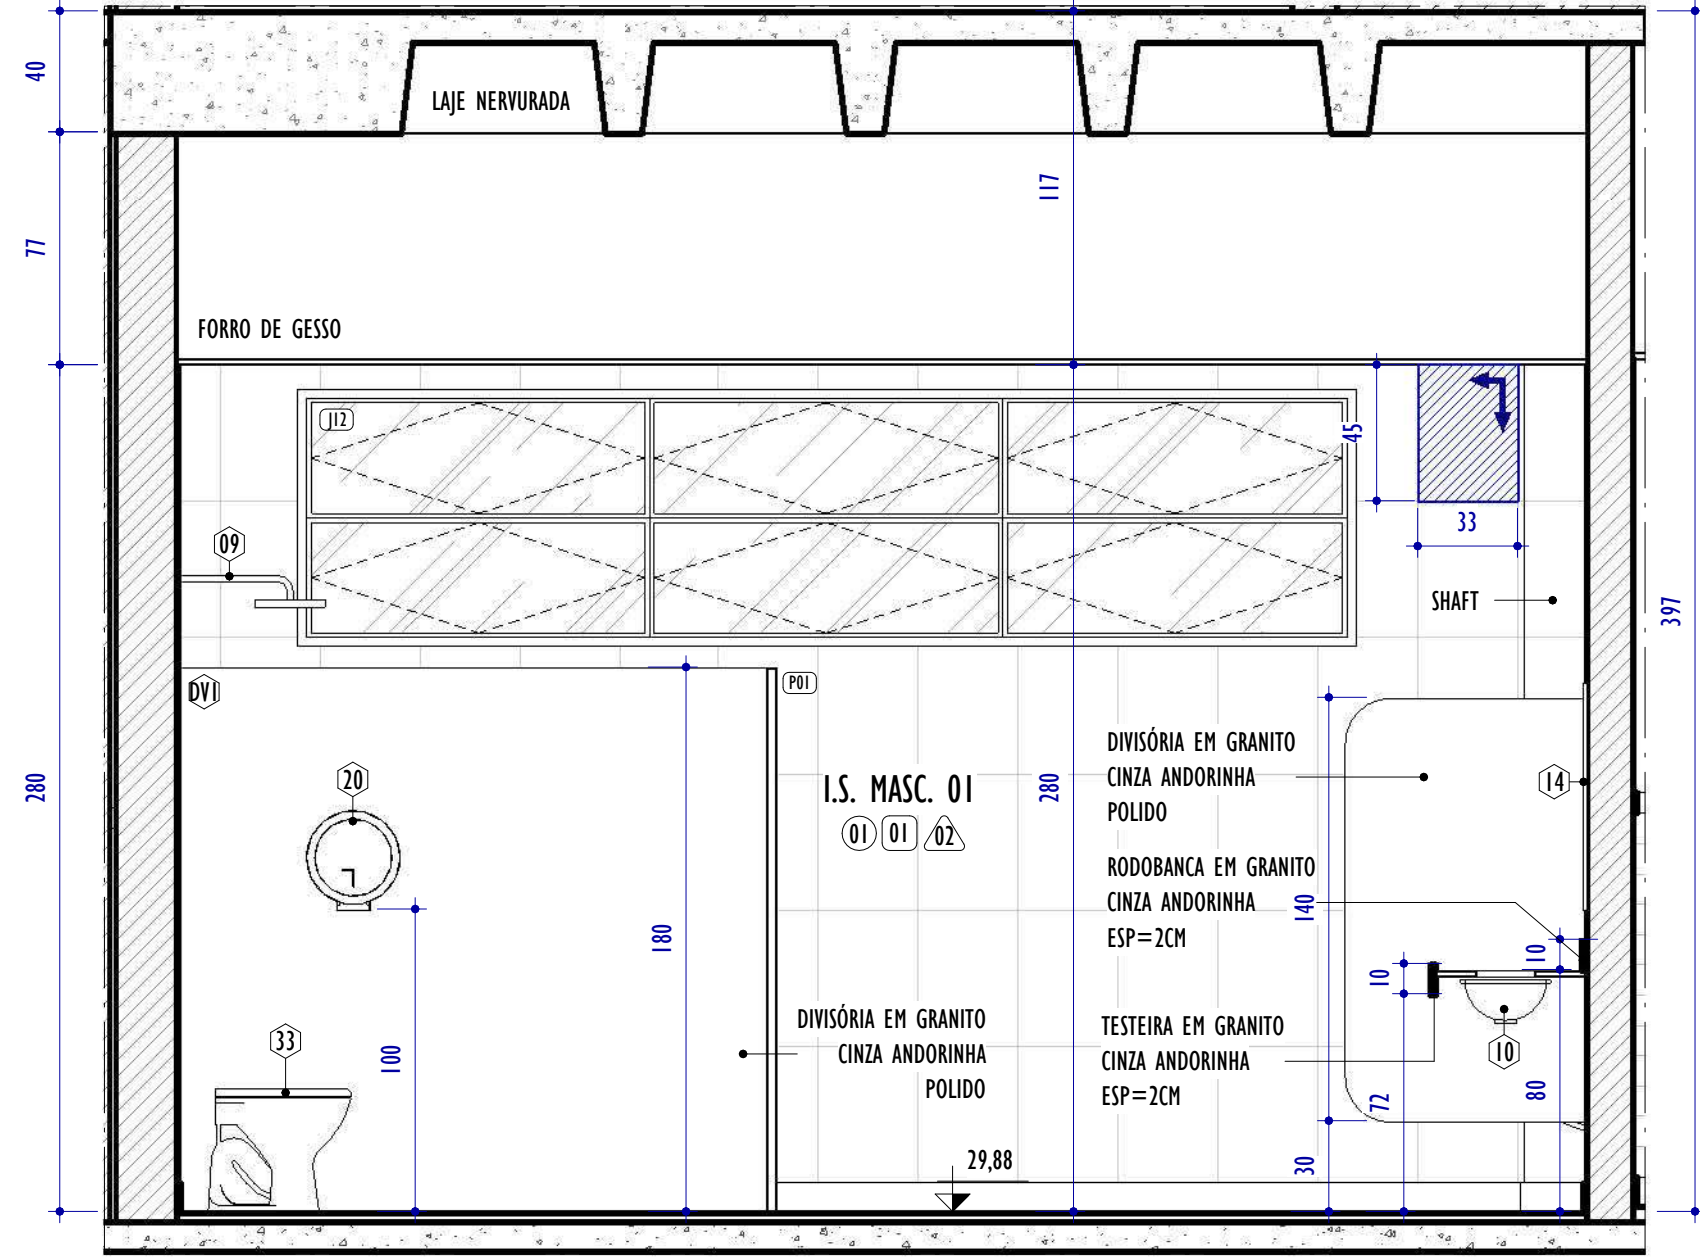


B ELEVAÇÃO B - I.S MASCULINO 01
ESCALA: 1 : 25

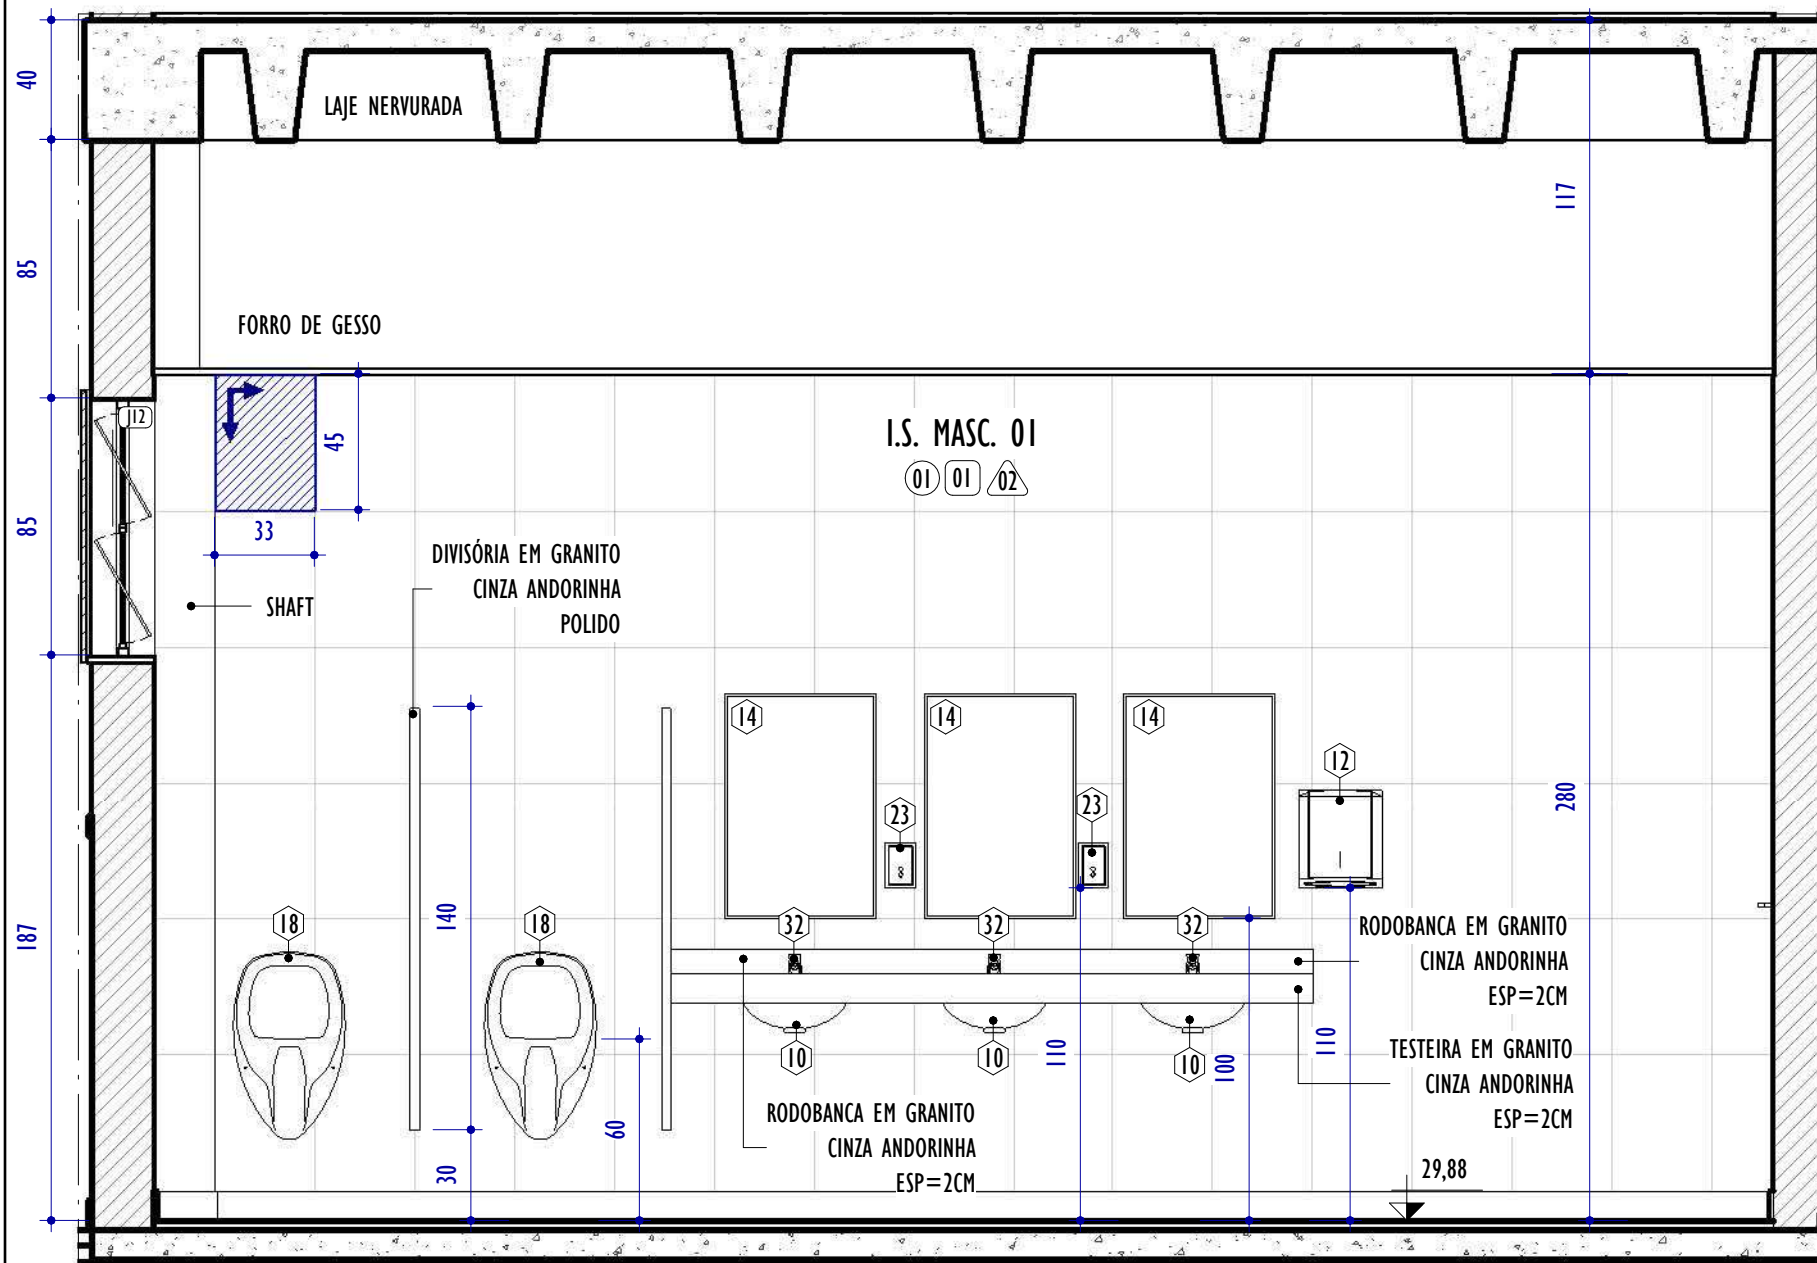


C ELEVAÇÃO C - I.S MASCULINO 01
ESCALA: 1 : 25

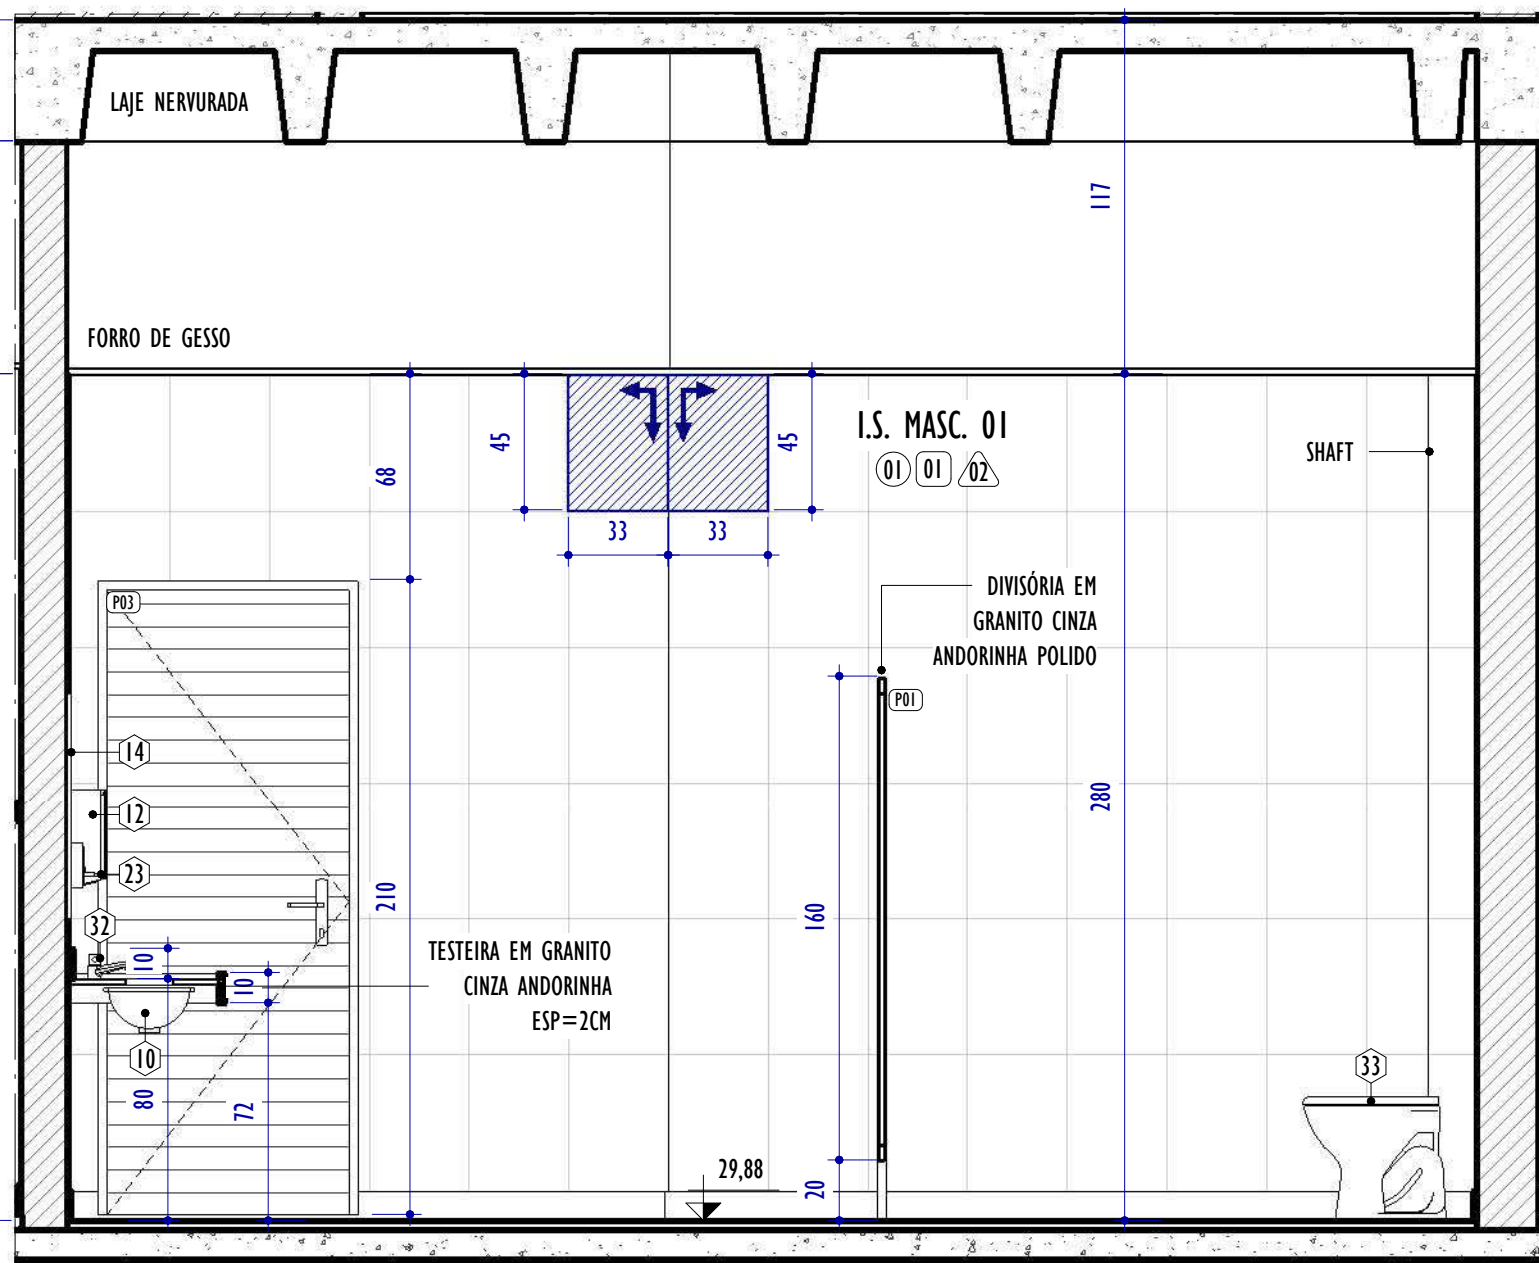

D ELEVAÇÃO D - I.S MASCULINO 01
ESCALA: 1 : 25

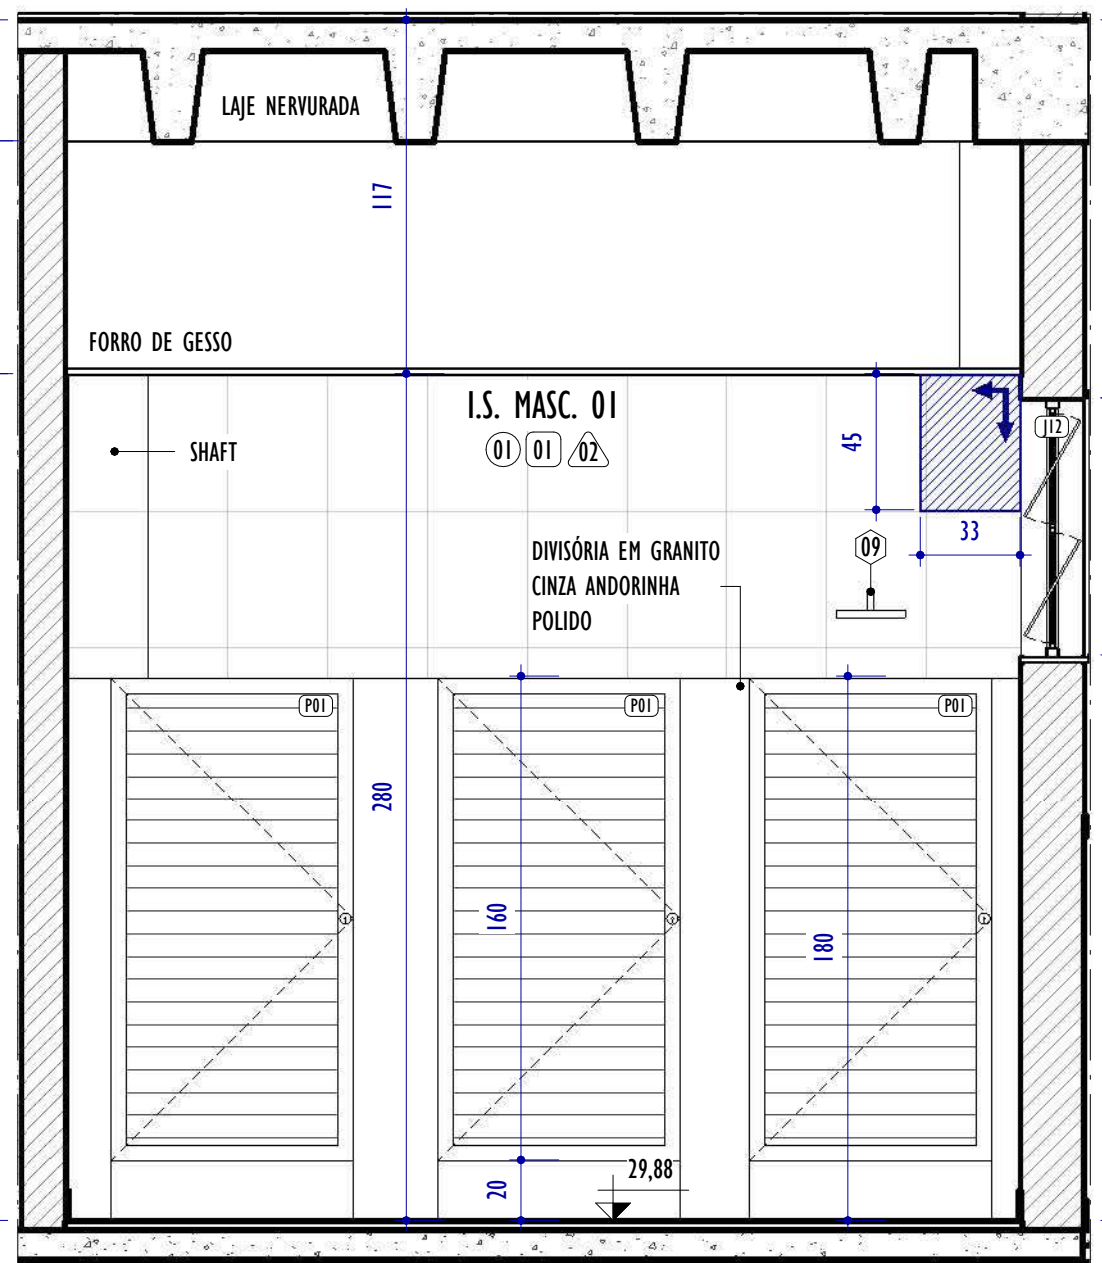


E ELEVAÇÃO E - I.S MASCULINO 01
ESCALA: 1 : 25

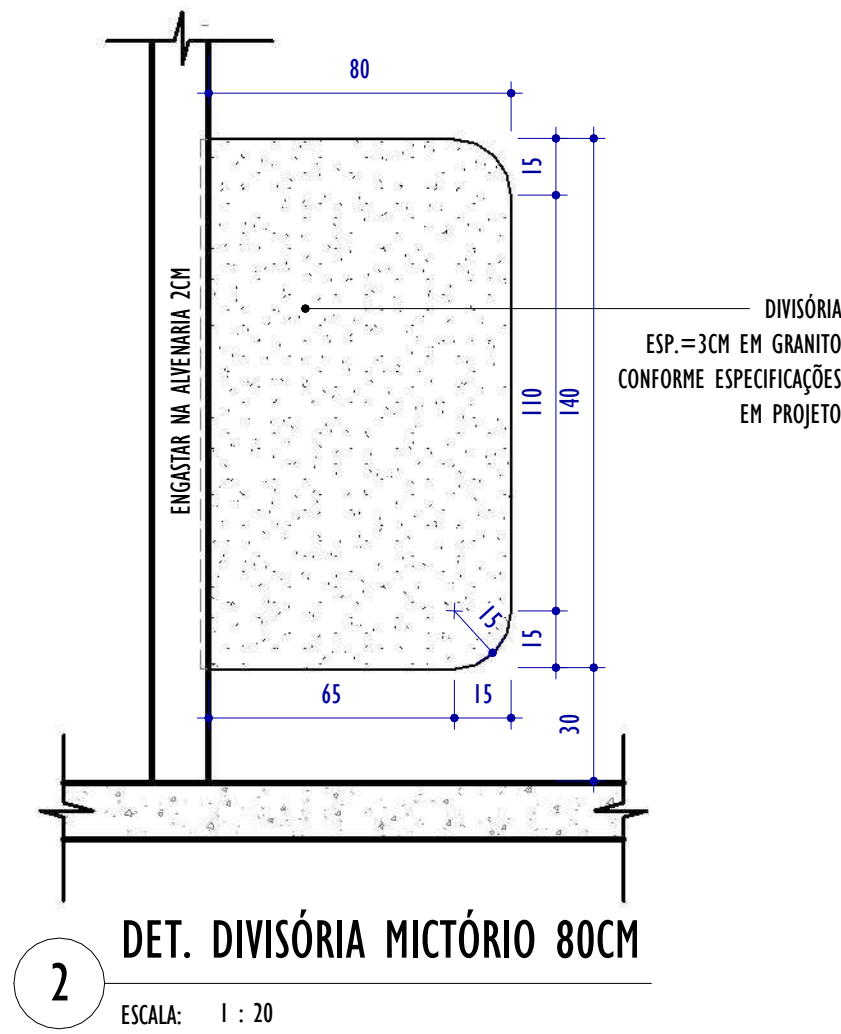

LEGENDA PAGINAÇÃO DE PISO E REVESTIMENTOS					
INICIO E SENTIDO DA PAGINAÇÃO DE PISO E REVESTIMENTOS					
LEGENDA ESPECIFICAÇÕES					
 PISO		 TETO		 PAREDE	
				 DIVERSOS	
				 VEGETAÇÃO	
QUADRO DE ESPECIFICAÇÕES - ACABAMENTOS					
CÓD.	PISO / SUPERFÍCIES HORIZONTAIS				
01	PISO EM CERÂMICA 60X60CM NA COR BRANCO				
02	PISO EM GRANILITE 120X120CM NA COR CINZA				
03	PISO DE REGULARIZAÇÃO EM CONCRETO				
CÓD.	TETOS				
01	FORRO EM GESSO COM PINTURA EM TINTA ACRÍLICA NA COR BRANCO NEVE				
02	FORRO EM GESSO COM PINTURA EM TINTA ACRÍLICA NA COR CÉU SERENO				
03	PINTURA EM TETO COM TINTA ACRÍLICA NA COR BRANCO NEVE				
CÓD.	VEDAÇÕES / REVESTIMENTOS / ELEMENTOS VERTICAIS				
01	REVESTIMENTO EM CERÂMICA 10X10CM NA COR BRANCO ATÉ 130CM DE ALTURA DO PISO; REF.: LADRILAR OU SIMILAR, SEGUIDA DE RODAPÊ EM GRANITO CINZA ANDORINHA H=7CM, SEGUIDA DE PINTURA ACRÍLICA NA COR BRANCO NEVE ATÉ O TETO; REF.: SUVINIL OU SIMILAR, COM RODAPÊ EM GRANITO CINZA ANDORINHA H=10CM				
02	REVESTIMENTO EM CERÂMICA NAS DIMENSÕES 33X45CM COR BRANCA ATÉ O TETO, COM RODAPÊ EM GRANITO CINZA ANDORINHA H=10CM				
03	REVESTIMENTO EM PINTURA ACRÍLICA NA COR BRANCO NEVE ATÉ O TETO; REF.: SUVINIL OU SIMILAR				
04	REVESTIMENTO EM PINTURA ACRÍLICA NA COR BRANCO NEVE ATÉ O TETO; REF.: SUVINIL OU SIMILAR, COM RODAPÊ EM GRANITO CINZA ANDORINHA H=10CM				
DIVERSOS					
CÓD.	PEÇAS HIDROSSANITÁRIAS / ACESSÓRIOS / DIVERSOS				QNTD.
01	ALARME SONORO (SIRENE) E ACIONADOR, COM FIO, PARA SANITÁRIO ACESSÍVEL REF.: SKU 51.041 OU SIMILAR; INTENSIDADE E FREQUENCIA ENTRE 500HZ E 3000HZ;				3
02	BARRA DE APOIO EM L ESQUERDO CONFORTO AÇO INOX POLIDO, 70X70CM, REF.: DECA 2335.1.POL OU SIMILAR				1
03	BARRA DE APOIO LATERAL FIXA CONFORTO AÇO INOX POLIDO, 30CM, REF.: DECA 2373.1.030.POL OU SIMILAR				1
04	BARRA DE APOIO RETA, EM AÇO INOX POLIDO, COMPRIMENTO 40 CM, FIXADA NA PAREDE				1
05	BARRA DE APOIO RETA, EM AÇO INOX POLIDO, COMPRIMENTO 80 CM, FIXADA NA PAREDE				5
07	CADEIRA DE BANHO CONFORTO AÇO INOX POLIDO, 70X45CM, REF.: DECA 2356.1.POL OU SIMILAR				1
08	CHUVEIRO COM DESVIADOR E DUCHA MANUAL CROMADO, REF.: DOCOL 12120006 OU SIMILAR				1
09	CHUVEIRO ELÉTRICO COMUM CORPO PLÁSTICO, TIPO DUCHA				2
10	CUBA DE EMBUTIR OVAL EM LOUÇA BRANCA, 35 X 50CM OU EQUIVALENTE				3
12	DISPENSER EM PLÁSTICO PARA PAPEL TOALHA 2 OU 3 FOLHAS				2
13	ESPELHO DE CRISTAL NAS DIMENSÕES 40X60CM, ESP=5MM, FIXADO COM 4 PARAFUSOS TIPO FINESSEON				1
14	ESPELHO DE CRISTAL NAS DIMENSÕES 50x75CM, ESP=5MM, FIXADO COM 4 PARAFUSOS TIPO FINESSEON				3
17	LAVATÓRIO LOUÇA BRANCA SUSPENSO, 29,5 X 39CM				1
18	MICTÓRIO SIFONADO LOUÇA BRANCA				2
20	PAPELEIRA PLÁSTICA TIPO DISPENSER PARA PAPEL HIGIÊNICO ROLÃO				6
22	SABONETEIRA DE PAREDE				2
23	SABONETEIRA PLÁSTICA TIPO DISPENSER PARA SABONETE LÍQUIDO COM RESERVATÓRIO DE 800ML				3
24	SIRENE AUDIOVISUAL DE ALARME SONORO P.C.R., CONFORME NBR 9050 E NBR IEC 60529 OU SIMILAR				1
29	TORNEIRA CROMADA DE MESA, FECHAMENTO AUTOMÁTICO COM ALAVANCA, 1/2 OU 3/4, PARA LAVATÓRIO, REF.: 1173.C.CONF DECA OU SIMILAR				1
32	TORNEIRA LAVATÓRIO DE BANCA CROMADA ANTIVANDALISMO, REF.: 1180 ACQUAPRESS FABRIMAR				3
33	VASO SANITÁRIO SIFONADO CONVENCIONAL COM LOUÇA BRANCA, INCLUSO CONJUNTO DE LIGAÇÃO PARA BACIA SANITÁRIA AJUSTÁVEL				4
34	VASO SANITÁRIO SIFONADO CONVENCIONAL PARA PCD SEM FURO FRONTAL COM LOUÇA BRANCA SEM ASSENTO, INCLUSO CONJUNTO DE LIGAÇÃO PARA BACIA SANITÁRIA AJUSTÁVEL				1
REV.	DESCRIÇÃO	DATA	EXEC.	VERIF.	APROV.
01	REVISÃO 01 - SOLICITADA PELO CONTRATANTE EM 07/10/2024	12/2024	CA	IF	SL
00	EMIÇÃO INICIAL	09/2024	CA/TO	IF	SL
CONTRATADA:		RÉ: Sinval Ladeira REG. CREA: 28.498/D ASE: SINVAL LADEREIA/13797247672			
CONTRATANTE:		PREFEITURA MUNICIPAL DE COLATINA			
MUNICÍPIO/ÁREA:		COLATINA/ES			
PROGRAMA:		ESCOLA DE TEMPO INTEGRAL DO BAIRRO HONÓRIO FRAGA			
TÍTULO E CONTEÚDO:		PROJETO ARQUITETÔNICO EXECUTIVO DETALHAMENTO - ÁREA MOLHADA			
DATA:	SETEMBRO/2024	ESCALA:	INDICADA	FOLHA:	
ARQUIVO:	ARQ-PE-COL652-EHMF-052024-R01				19/45


TABELA DE ESQUADRIAS - JANELAS				
CÓD.	LARGURA	ALTURA	ABERTURA E NÚM. FOLHAS	MATERIAL/ACABAMENTO
J12	350	85	185	BASCULANTE, 6 FOLHAS
				JANELA EM ALUMÍNIO ANODIZADO COR NATURAL, VIDRO CRISTAL 4MM
				QNTD. 1

TABELA DE ESQUADRIAS - PORTAS				
CÓD.	LARGURA	ALTURA	ABERTURA E NÚM. FOLHAS	MATERIAL/ACABAMENTO
P01	80	160	GIRO, 1 FOLHA	PORTA VENEZIANA EM ALUMÍNIO ANODIZADO NATURAL
P03	80	210	GIRO, 1 FOLHA	PORTA VENEZIANA EM ALUMÍNIO ANODIZADO NATURAL
P06	90	210	GIRO, 1 FOLHA	PORTA VENEZIANA EM ALUMÍNIO ANODIZADO NATURAL COM BARRA HORIZONTAL DE APOIO PARA PCD
				QNTD. 3

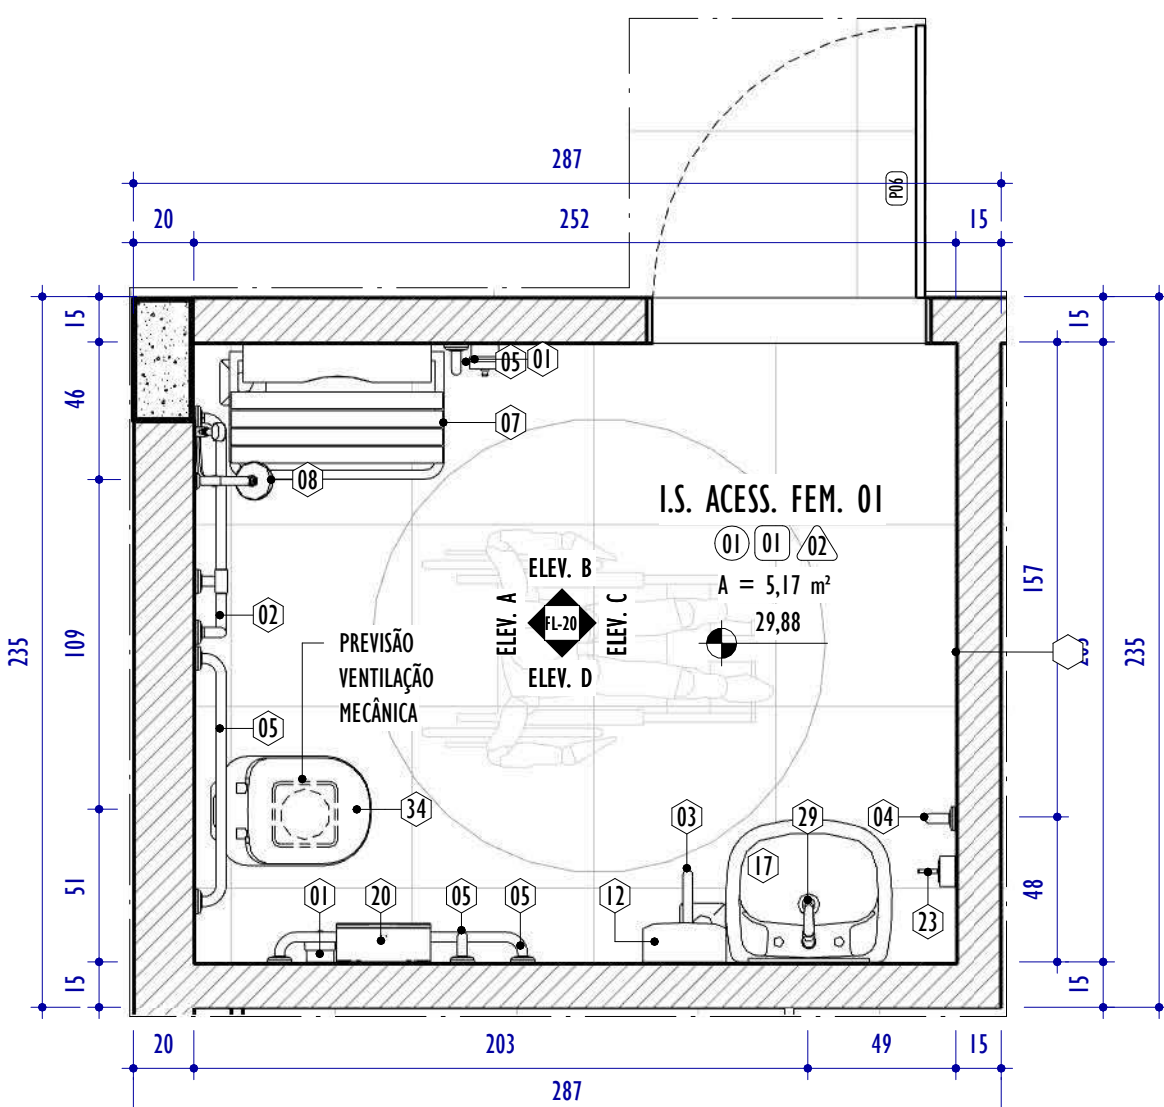


PLANTA PAV. TÉRREO - I.S. ACESSÍVEL FEM. 01

ESCALA: 1 : 25

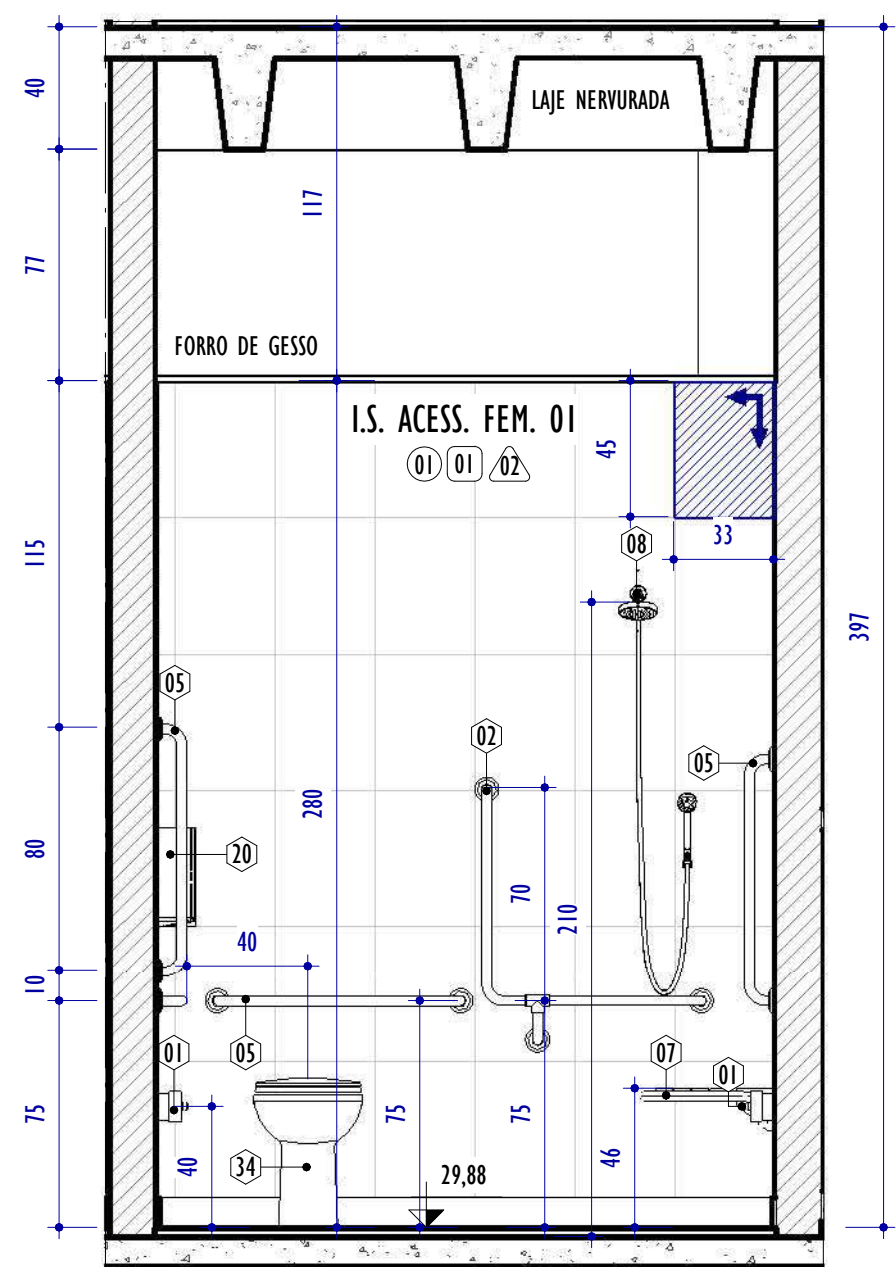


ELEVAÇÃO A - I.S. ACESSÍVEL FEM. 01

ESCALA: 1 : 25

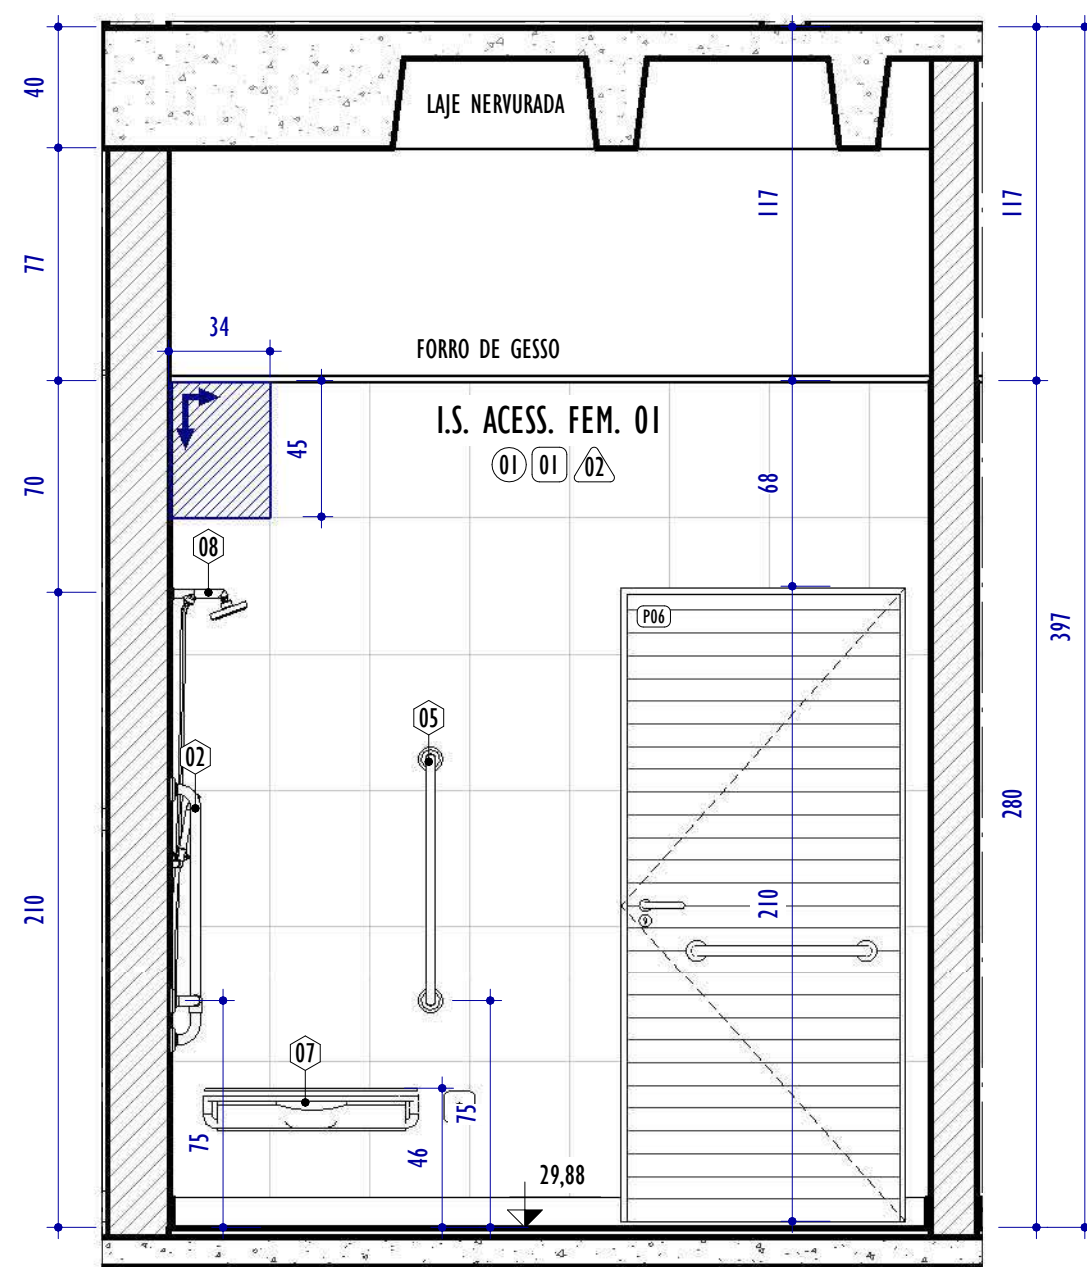


ELEVAÇÃO B - I.S. ACESSÍVEL FEM. 01

ESCALA: 1 : 25

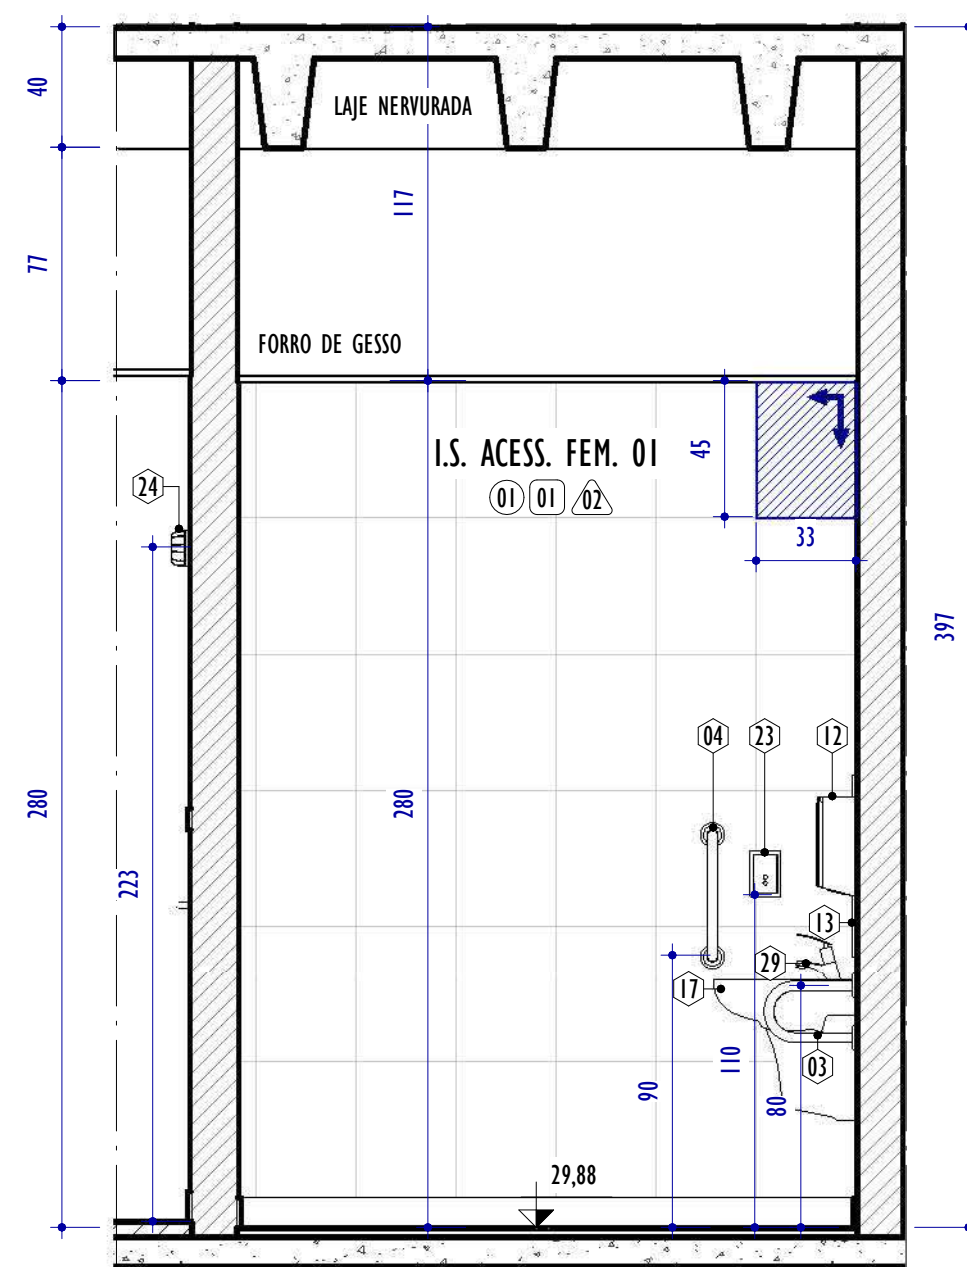


ELEVAÇÃO C - I.S. ACESSÍVEL FEM. 01

ESCALA: 1 : 25

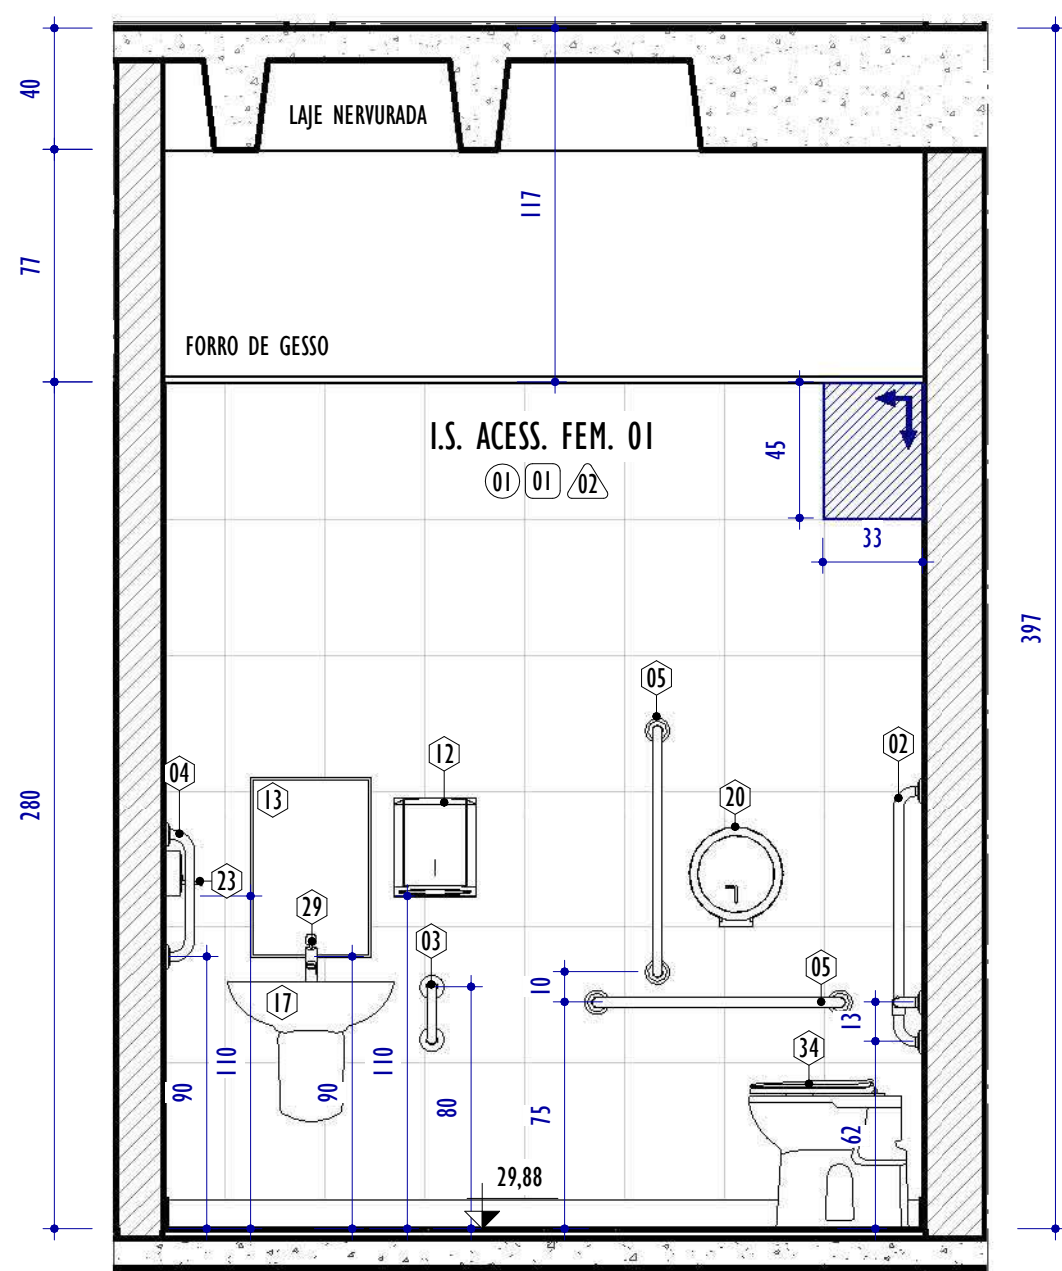


ELEVAÇÃO D - I.S. ACESSÍVEL FEM. 01

ESCALA: 1 : 25

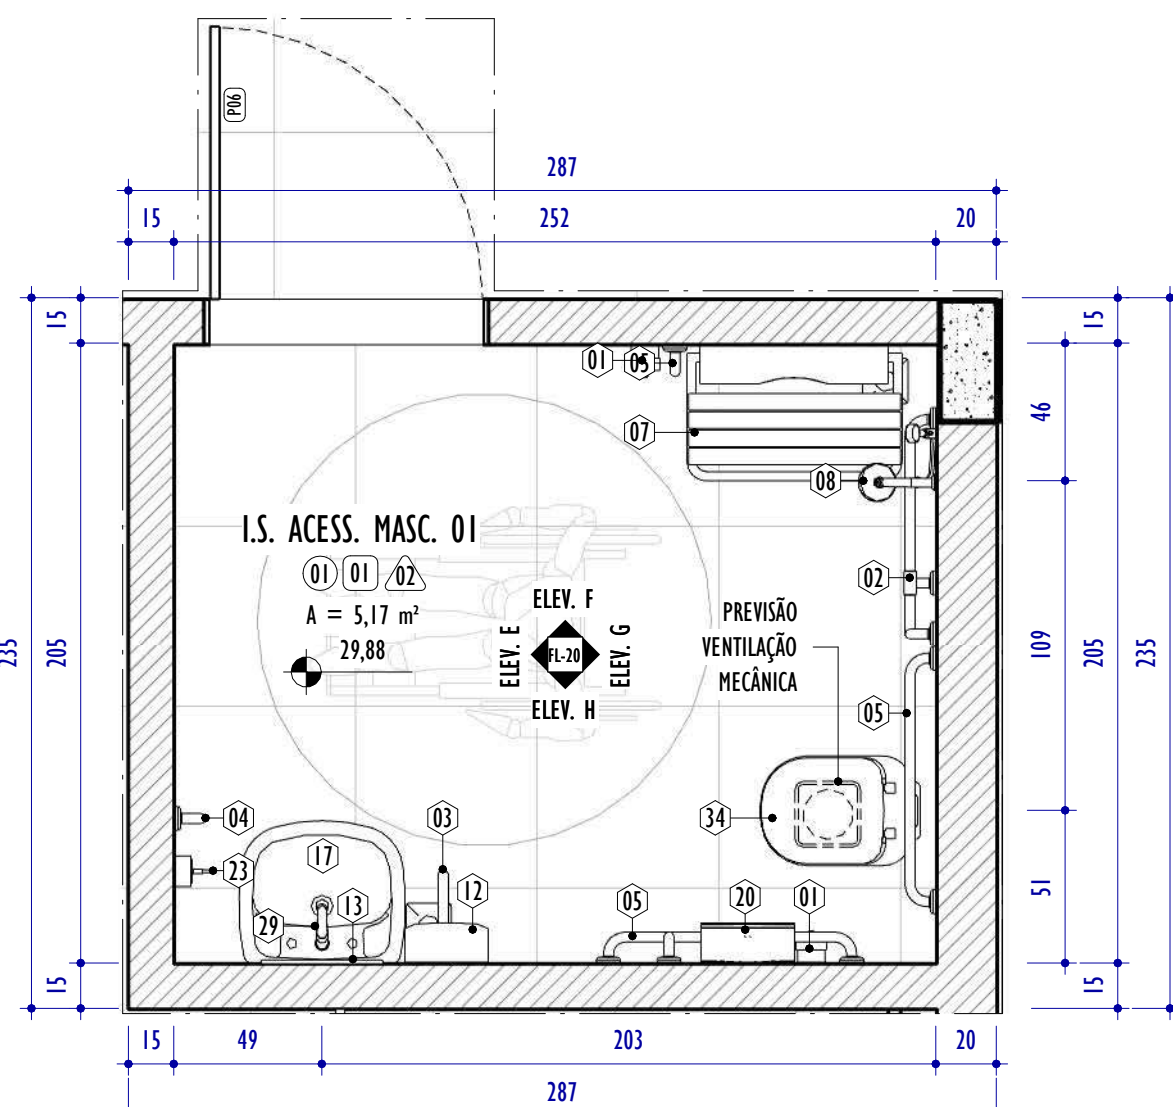


PLANTA PAV. TÉRREO - I.S. ACESSÍVEL MASC. 01

ESCALA: 1 : 25

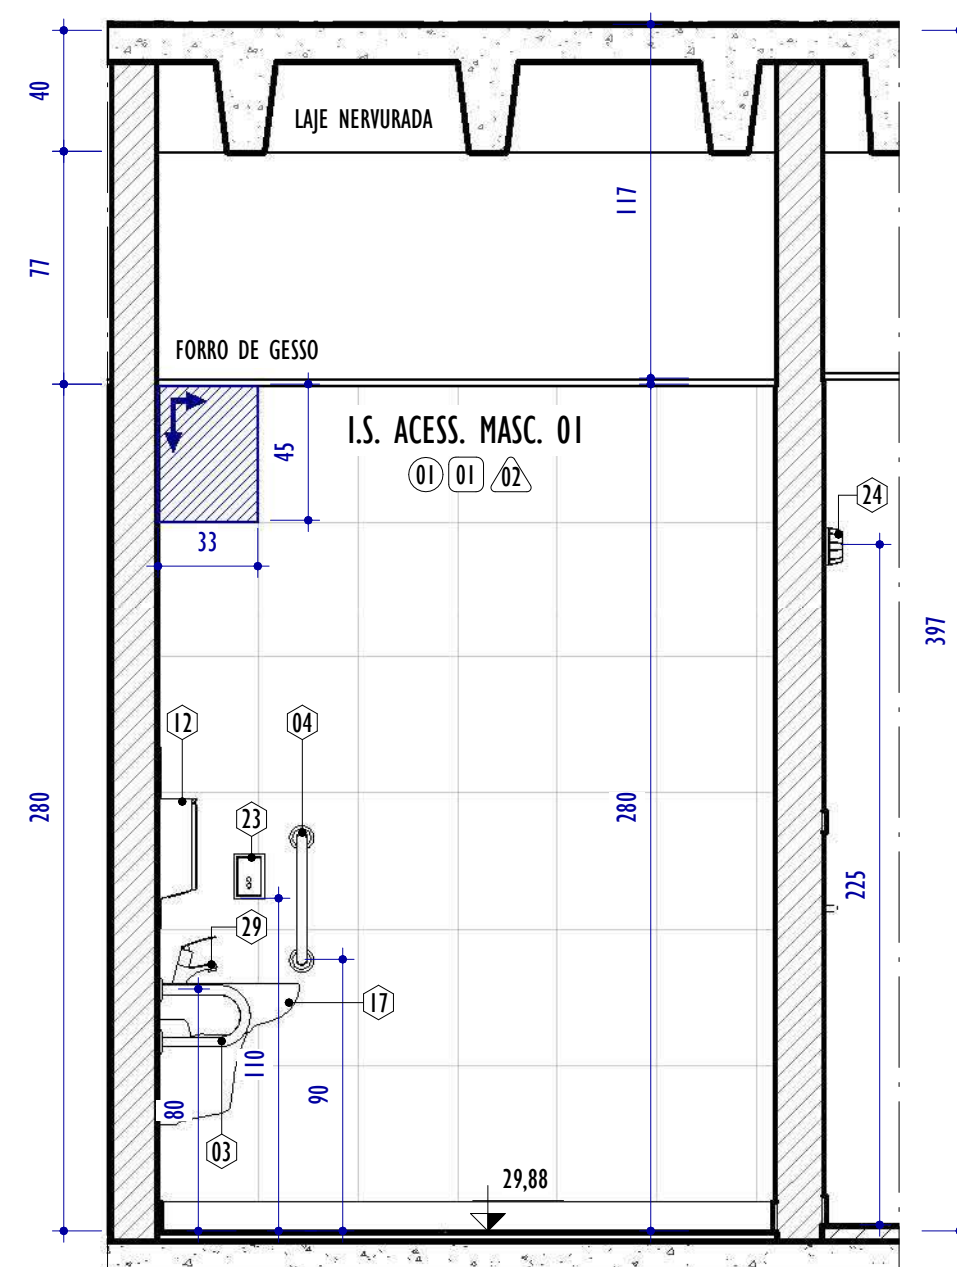


ELEVAÇÃO E - I.S. ACESSÍVEL MASC. 01

ESCALA: 1 : 25

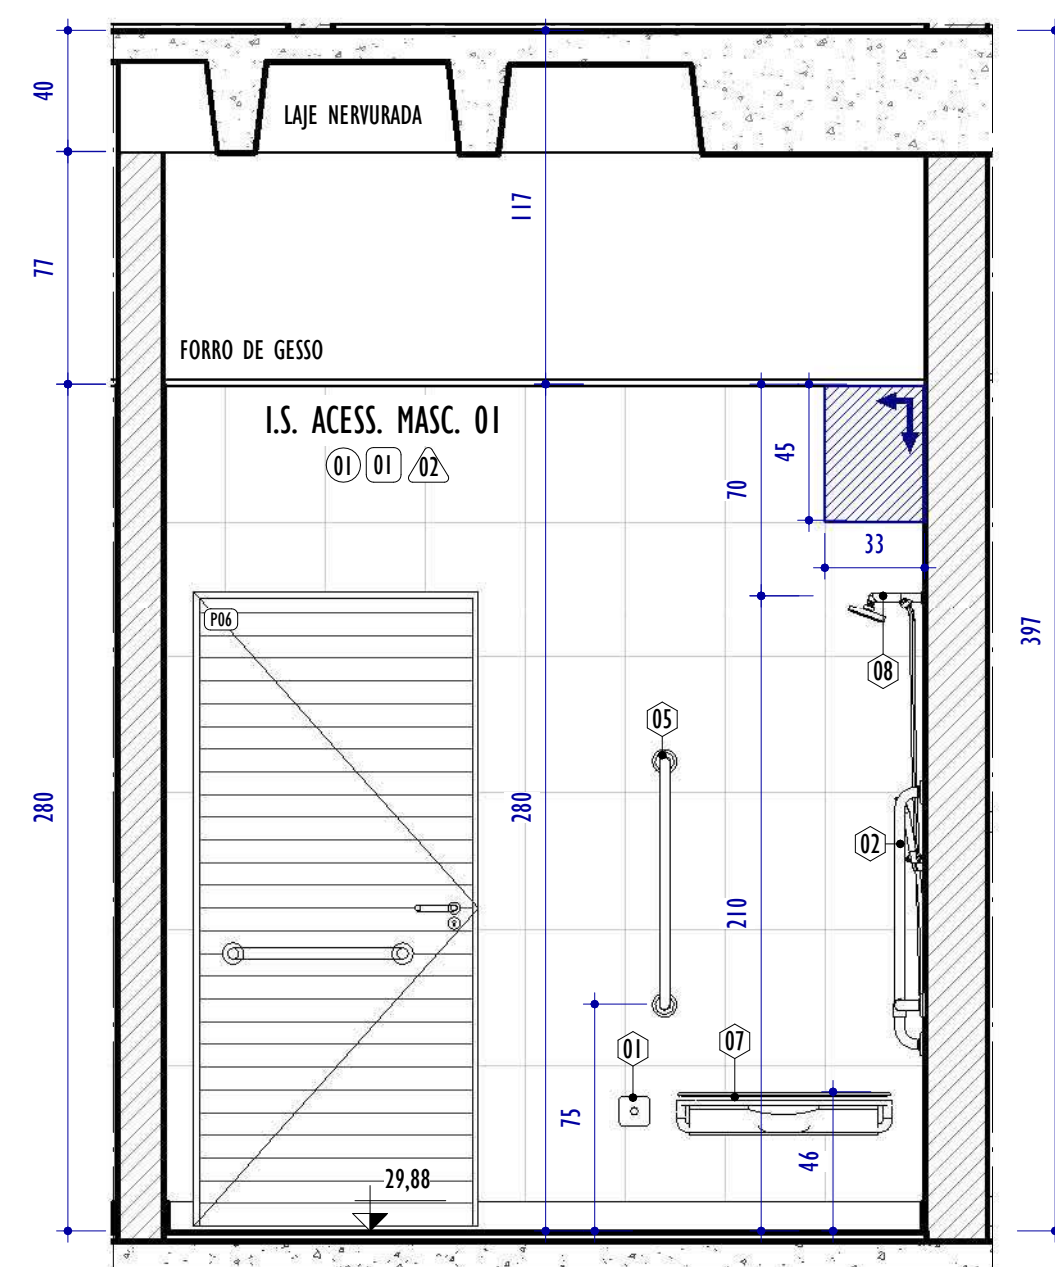


ELEVAÇÃO F - I.S. ACESSÍVEL MASC. 01

ESCALA: 1 : 25

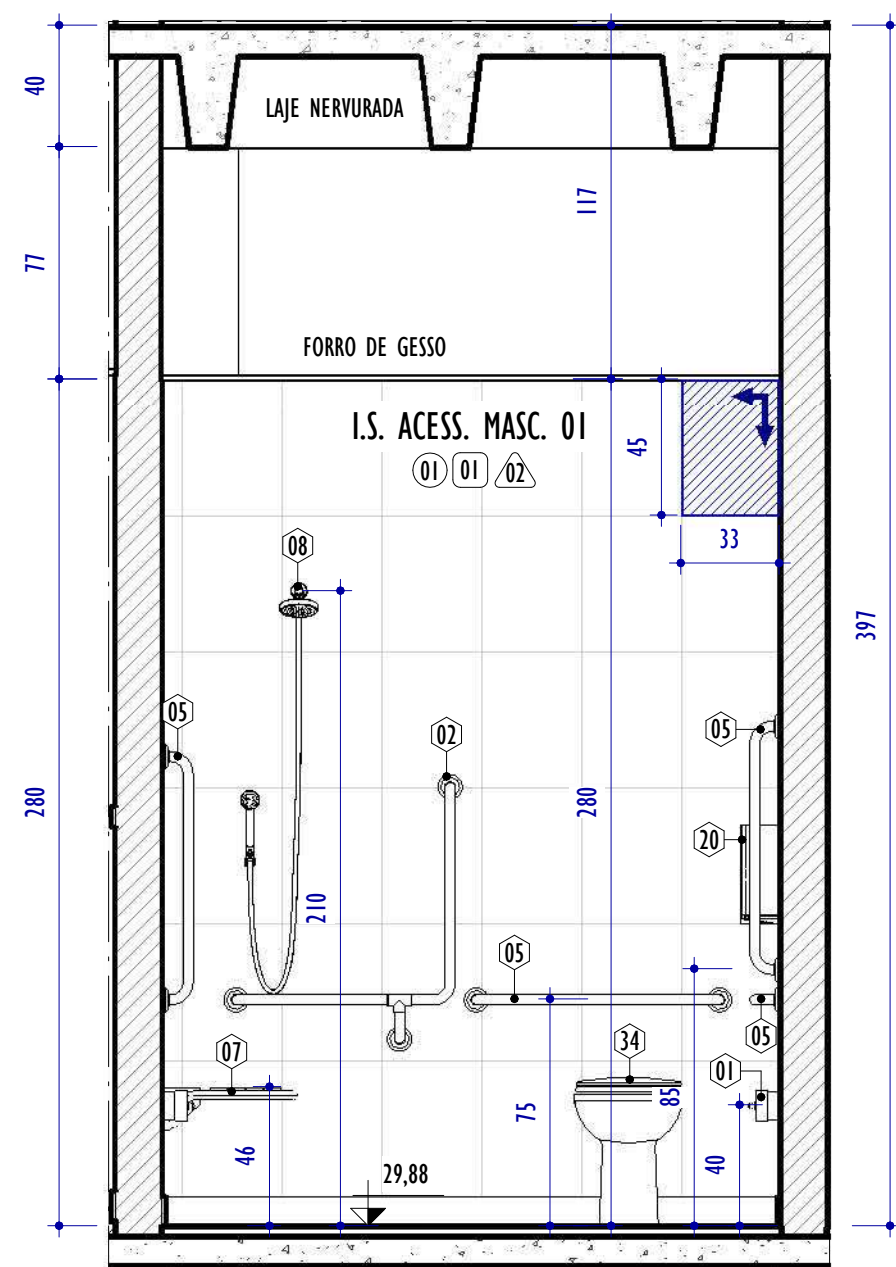


ELEVAÇÃO G - I.S. ACESSÍVEL MASC. 01

ESCALA: 1 : 25

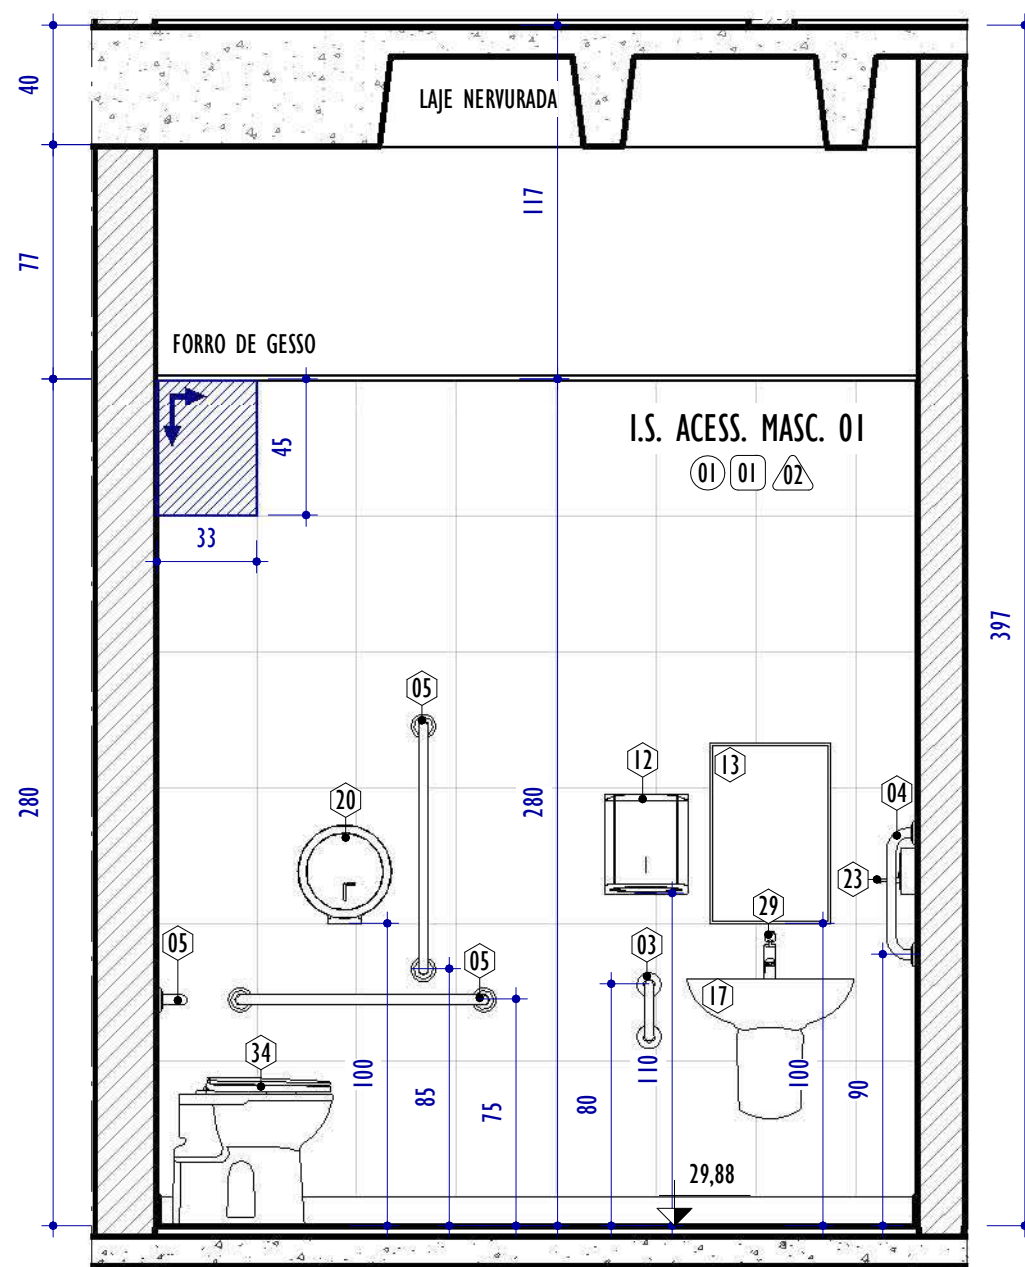

ELEVAÇÃO H - I.S. ACESSÍVEL MASC. 01

ESCALA: 1 : 25

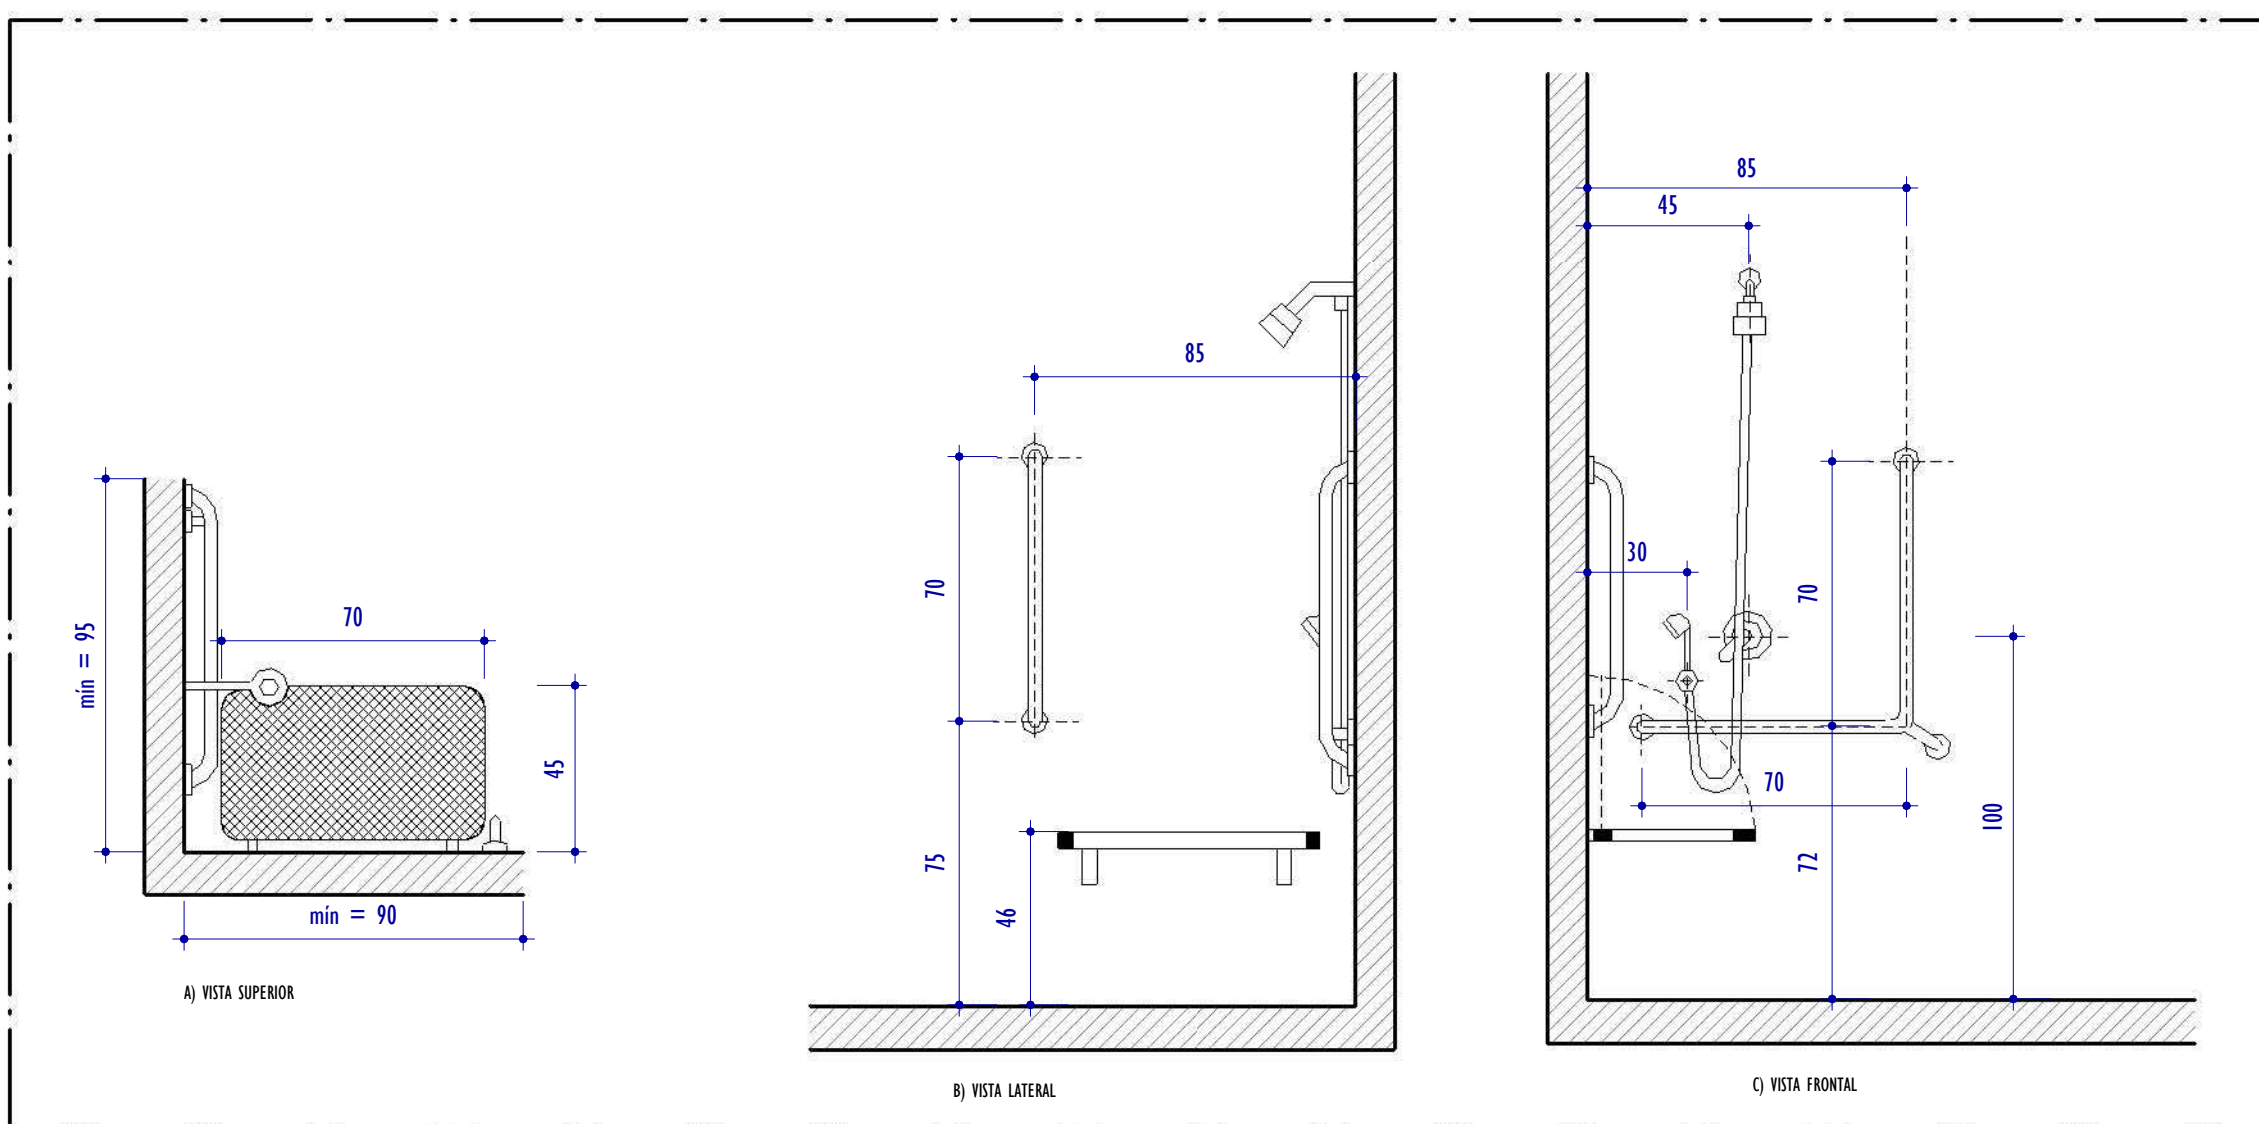

DET. BANCO P.C.D

ESCALA: 1 : 20

NOTAS GERAIS:

1. CONFERIR MEDIDAS NO LOCAL;
2. TODAS AS DIMENSÕES ESTÃO EM CENTÍMETROS;
3. AS COTAS PREVALECEM SOBRE O DESENHO;
4. OS DESENHOS DE MAIOR ESCALA PREVALECEM SOBRE OS DE MENOR ESCALA;
5. OS DESENHOS REFEREM-SE ÀS CARACTERÍSTICAS DIMENSIONAIS, FUNCIONAIS E PLÁSTICAS DE CADA ELEMENTO DETALHADO, ASPECTOS RELATIVOS À ESTABILIDADE ESTRUTURAL, ENCAIXES, COLAS E FIXAÇÕES SÃO DE RESPONSABILIDADE DO EXECUTOR;
6. OS CAIMENTOS DAS ÁREAS MOLHADAS DEVERÃO SER NO MÍNIMO DE 0,5%;
7. TODAS AS PEÇAS EM GRANITO DEVERÃO TER ACABAMENTO POLIDO, EXCETO QUANDO INDICADO EM PLANTA DE FORMA DISTINTA;
8. TODAS AS BONECAS DE PORTAS SERÃO DE 10CM, EXCETO QUANDO ANOTADO DE MODO DISTINTO;
9. PORTAS E JANELAS ESTÃO DETALHADAS NA PRANCHA DE DETALHAMENTO DE ESQUADRIAS.

LEGENDA PAGINAÇÃO DE PISO E REVESTIMENTOS

INÍCIO E SENTIDO DA PAGINAÇÃO DE PISO E REVESTIMENTOS

LEGENDA ESPECIFICAÇÕES



QUADRO DE ESPECIFICAÇÕES - ACABAMENTOS

CÓD.	PISO / SUPERFÍCIES HORIZONTAIS
01	PISO EM CERÂMICA 60X60CM NA COR BRANCO
02	PISO EM GRANILITE 120X120CM NA COR CINZA
03	PISO DE REGULARIZAÇÃO EM CONCRETO
CÓD.	TETOS
01	FORRO EM GESSO COM PINTURA EM TINTA ACRÍLICA NA COR BRANCO NEVE
02	FORRO EM GESSO COM PINTURA EM TINTA ACRÍLICA NA COR CÉU SERENO
03	PINTURA EM TETO COM TINTA ACRÍLICA NA COR BRANCO NEVE
CÓD.	VEDAÇÕES / REVESTIMENTOS / ELEMENTOS VERTICAIS
01	REVESTIMENTO EM CERÂMICA 10X10CM NA COR BRANCO ATÉ 130CM DE ALTURA DO PISO; REF.: LADRILAR OU SIMILAR, SEGUIDA DE RODAPÉ EM GRANITO CINZA ANDORINHA H=7CM, SEGUIDA DE PINTURA ACRÍLICA NA COR BRANCO NEVE ATÉ O TETO; REF.: SUVINIL OU SIMILAR, COM RODAPÉ EM GRANITO CINZA ANDORINHA H=10CM
02	REVESTIMENTO EM CERÂMICA NAS DIMENSÕES 33X45CM COR BRANCA ATÉ O TETO, COM RODAPÉ EM GRANITO CINZA ANDORINHA H=10CM
03	REVESTIMENTO EM PINTURA ACRÍLICA NA COR BRANCO NEVE ATÉ O TETO; REF.: SUVINIL OU SIMILAR
04	REVESTIMENTO EM PINTURA ACRÍLICA NA COR BRANCO NEVE ATÉ O TETO; REF.: SUVINIL OU SIMILAR, COM RODAPÉ EM GRANITO CINZA ANDORINHA H=10CM

DIVERSOS

CÓD.	PEÇAS HIDROSANITÁRIAS / ACESSÓRIOS / DIVERSOS	QNTD.
01	ALARME SONORO (SIRENE) E ACIONADOR, COM FIO, PARA SANITÁRIO ACESSÍVEL REF.: SKU 51.041 OU SIMILAR; INTENSIDADE E FREQUENCIA ENTRE 500HZ E 3000HZ;	4
02	BARRA DE APOIO EM L ESQUERDO CONFORTO AÇO INOX POLIDO, 70X70CM, REF.: DECA 2335.1.POL OU SIMILAR	2
03	BARRA DE APOIO LATERAL FIXA CONFORTO AÇO INOX POLIDO, 30CM, REF.: DECA 2373.1.030.POL OU SIMILAR	2
04	BARRA DE APOIO RETA, EM AÇO INOX POLIDO, COMPRIMENTO 40 CM, FIXADA NA PAREDE	2
05	BARRA DE APOIO RETA, EM AÇO INOX POLIDO, COMPRIMENTO 80 CM, FIXADA NA PAREDE	8
07	CADEIRA DE BANHO CONFORTO AÇO INOX POLIDO, 70X45CM, REF.: DECA 2356.1.POL OU SIMILAR	2
08	CHUVEIRO COM DESVIADOR E DUCHA MANUAL CROMADA, REF.: DOCOL 12120006 OU SIMILAR	2
12	DISPENSER EM PLÁSTICO PARA PAPEL TOALHA 2 OU 3 FOLHAS	2
13	ESPELHO DE CRISTAL NAS DIMENSÕES 40X60CM, ESP=5MM, FIXADO COM 4 PARAFUSOS TIPO FINESON	2
17	LAVATÓRIO LOUÇA BRANCA SUSPENSO, 29,5 X 39CM	2
20	PAPELEIRA PLÁSTICA TIPO DISPENSER PARA PAPEL HIGIÊNICO ROLÃO	2
23	SABONETEIRA PLÁSTICA TIPO DISPENSER PARA SABONETE LÍQUIDO COM RESERVATÓRIO DE 800ML	2
24	SIRENE AUDIOVISUAL DE ALARME SONORO P.C.A., CONFORME NBR 9050 E NBR IEC 60529 OU SIMILAR	2
29	TORNEIRA CROMADA DE MESA, FECHAMENTO AUTOMÁTICO COM ALAVANCA, 1/2 OU 3/4, PARA LAVATÓRIO, REF.: 1173.C.CONF DECA OU SIMILAR	2
34	VASO SANITÁRIO SIFONADO CONVENCIONAL PARA PCD SEM FURO FRONTAL COM LOUÇA BRANCA SEM ASSENTO, INCLUSO CONJUNTO DE LIGAÇÃO PARA BACIA SANITÁRIA AJUSTÁVEL	2

TABELA DE ESQUADRIAS - PORTAS

CÓD.	LARGURA	ALTURA	ABERTURA E NÚM. FOLHAS	MATERIAL/ACABAMENTO	QNTD.
P06	90	210	GIRO, 1 FOLHA	PORTA VENEZIANA EM ALUMÍNIO ANODIZADO NATURAL COM BARRA HORIZONTAL DE APOIO PARA PCD	2
REV.	DESCRIÇÃO	DATA	EXEC.	VERIF.	APROV.
01	REVISÃO 01 - SOLICITADA PELO CONTRATANTE EM 07/10/2024	12/2024	CA	IF	SL
00	EMIÇÃO INICIAL	09/2024	CA/TO	IF	SL

CONTRATADA:	viavoz
REG. CREA:	28.498/D
ASS:	SINVAL LADEIRA 13797247672

CONTRATANTE:	PREFEITURA MUNICIPAL DE COLATINA
--------------	----------------------------------


MUNICÍPIO/ÁREA:	COLATINA/ES
-----------------	-------------

PROGRAMA:	ESCOLA DE TEMPO INTEGRAL DO BAIRRO HONÓRIO FRAGA
-----------	--

TÍTULO E CONTEÚDO:	PROJETO ARQUITETÔNICO EXECUTIVO
--------------------	---------------------------------


DETALHAMENTO - ÁREA MOLHADA

DATA:	SETEMBRO/2024	ESCALA:	INDICADA	FOLHA:	20/45
ARQUIVO:	ARQ-PE-COL652-EHMF-052024-R01				

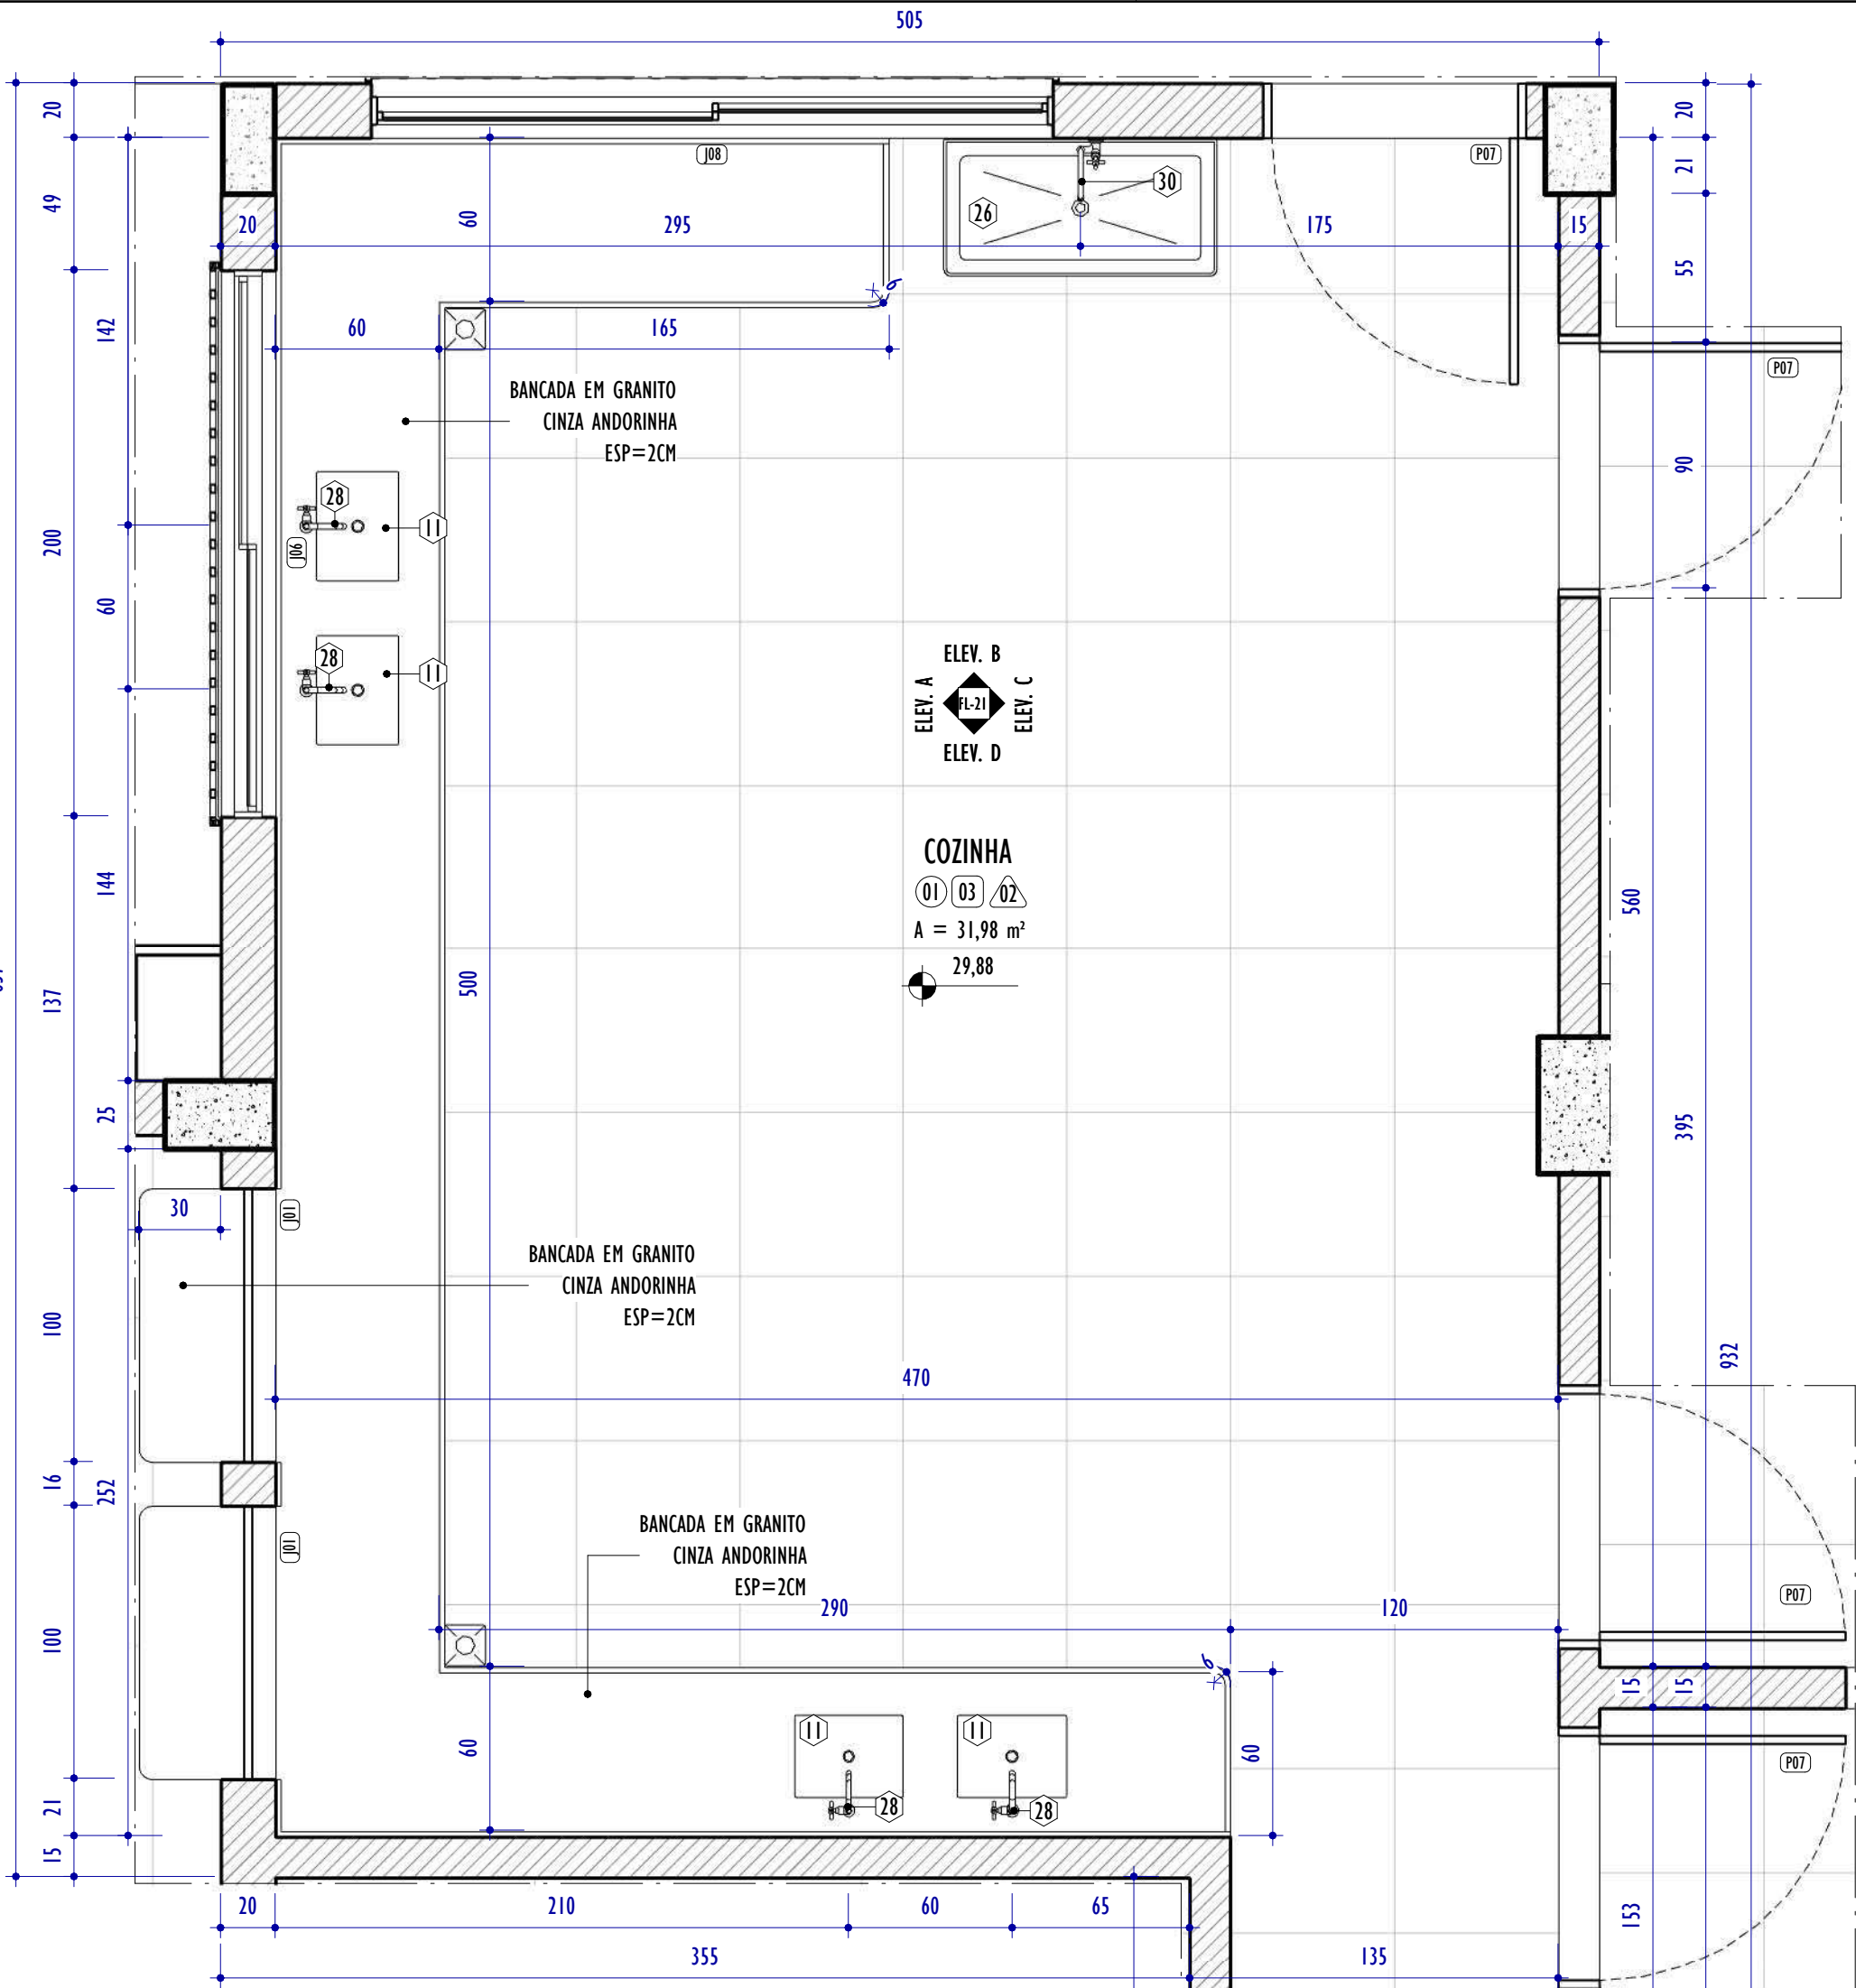


PLANTA PAV. TÉRREO - COZINHA

ESCALA: 1 : 25

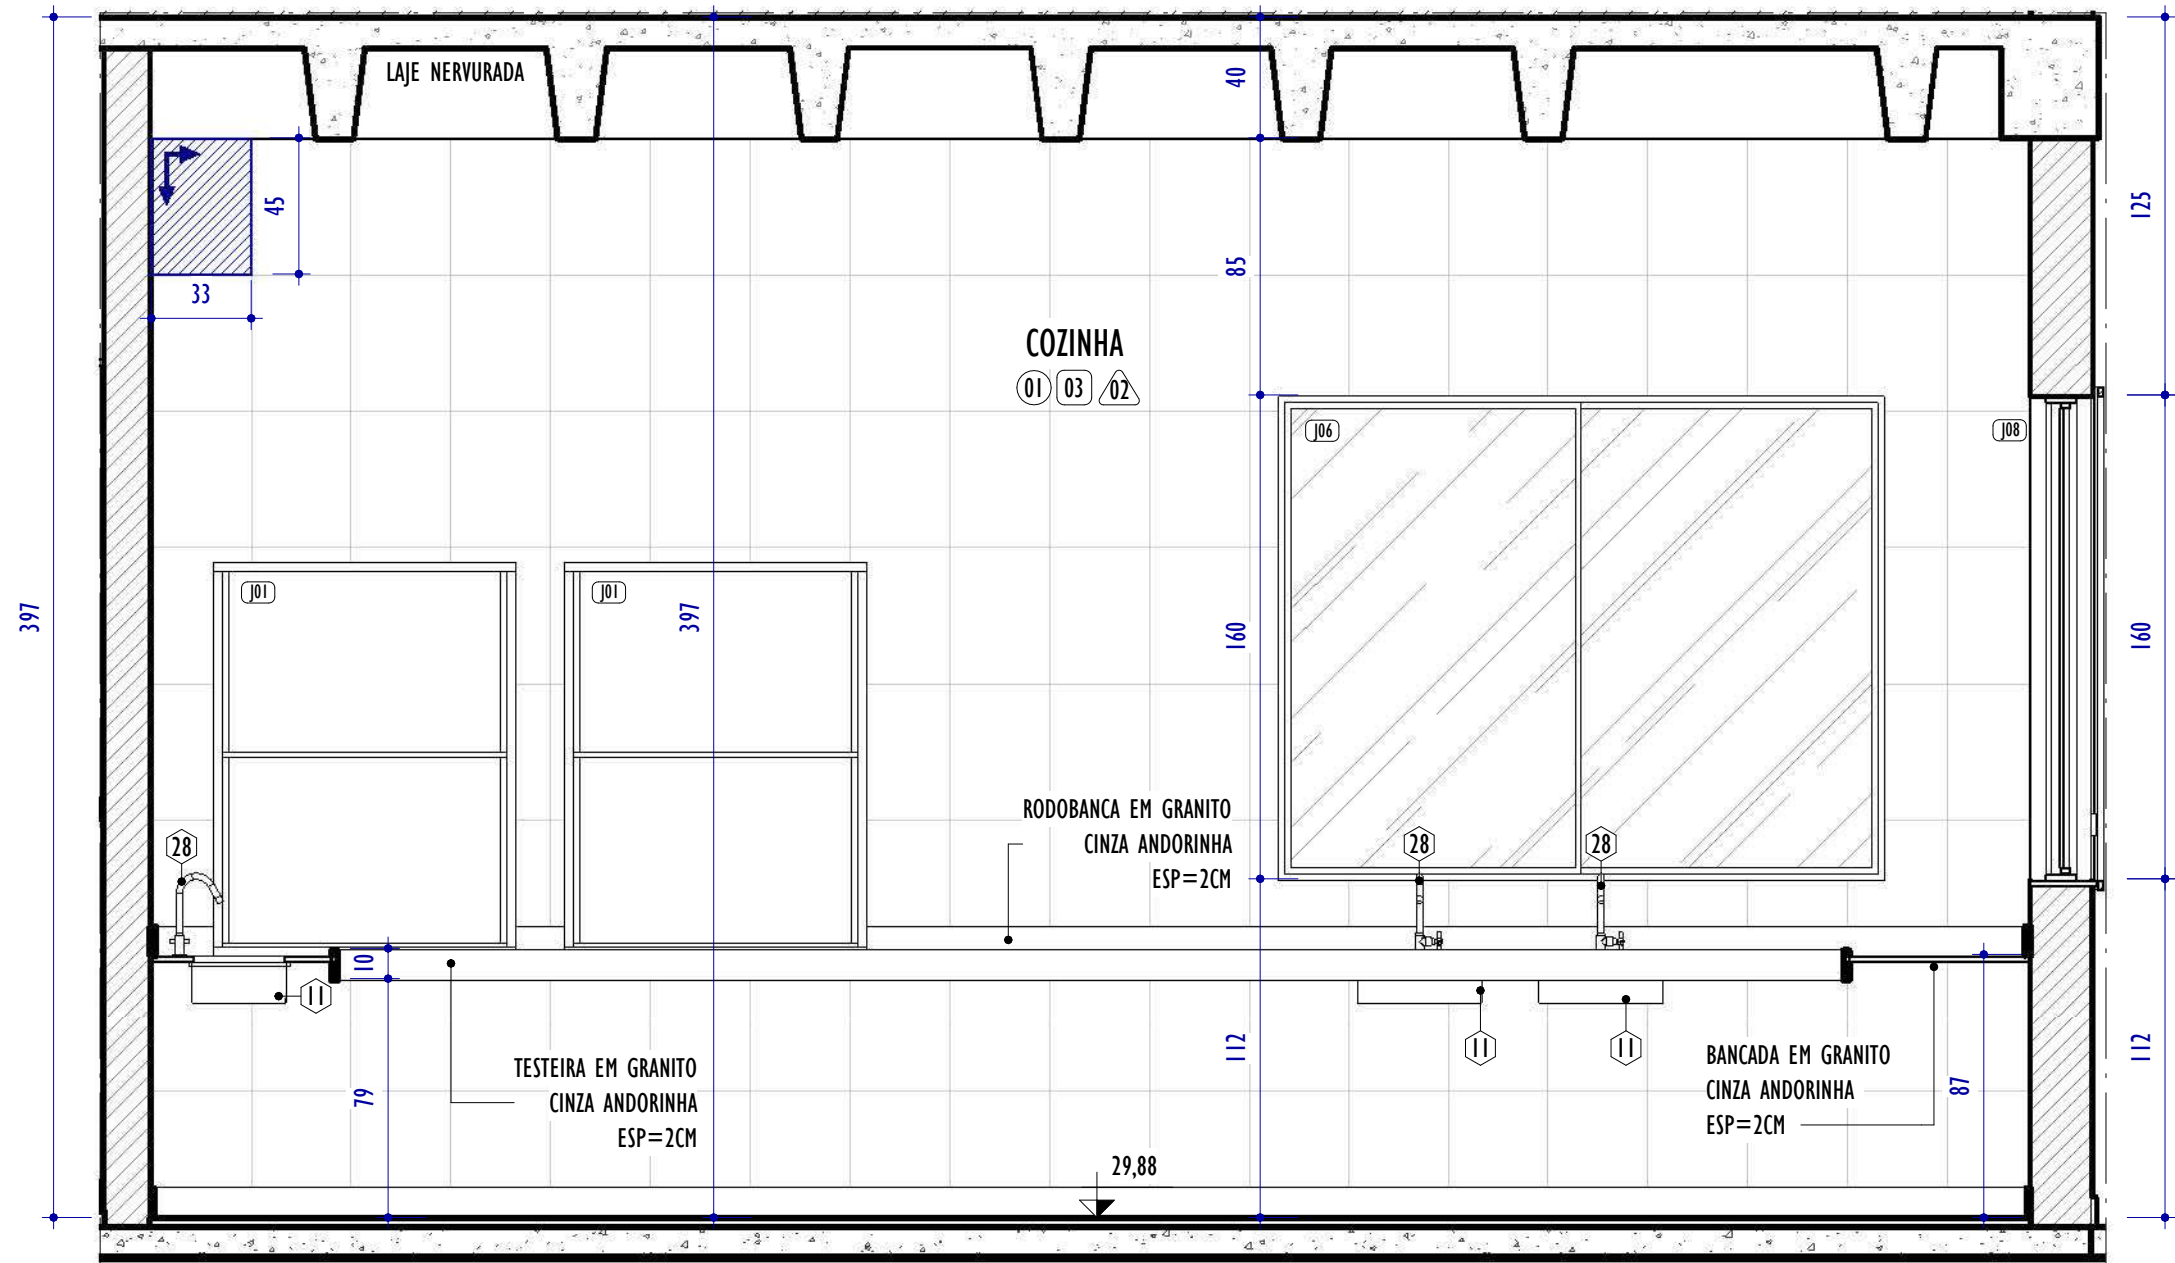


ELEVAÇÃO A - COZINHA

ESCALA: 1 : 25

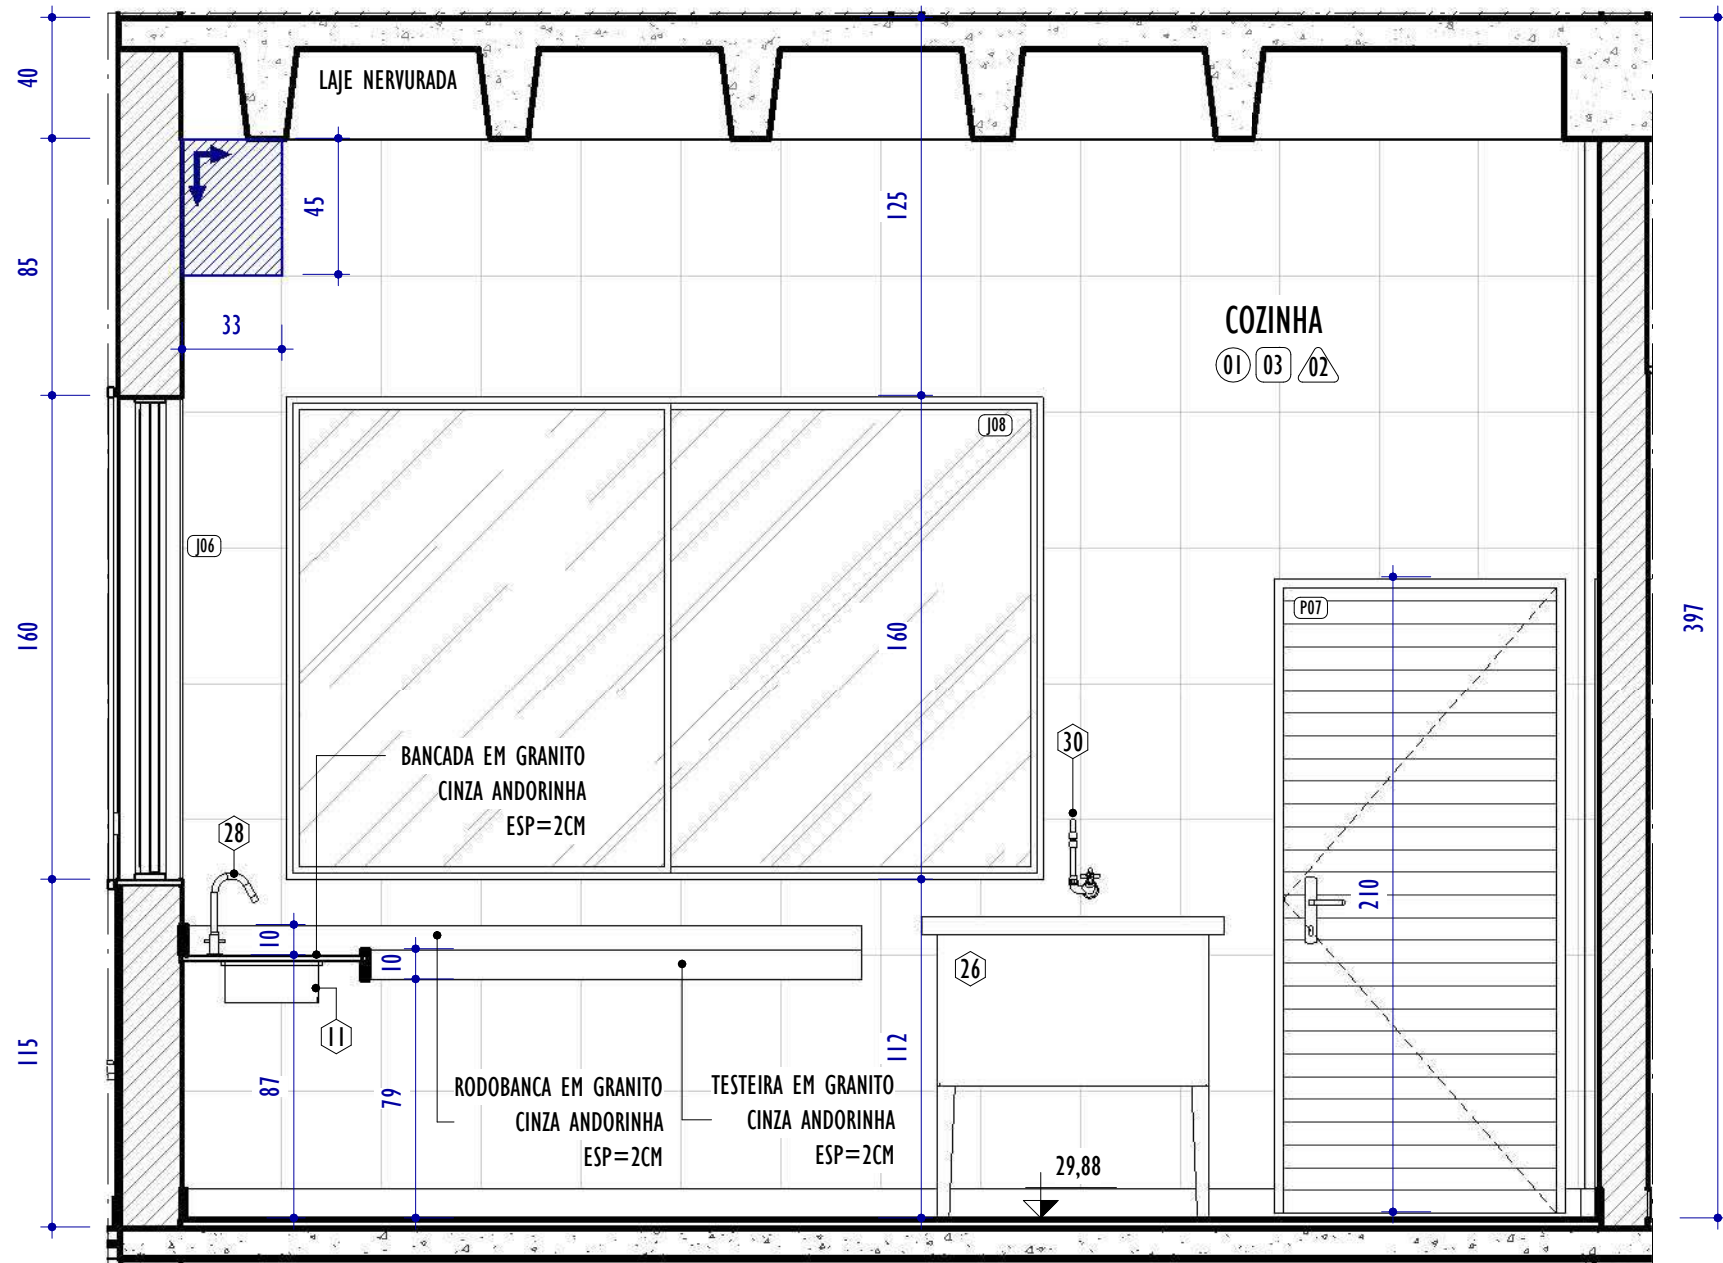


ELEVAÇÃO B - COZINHA

ESCALA: 1 : 25

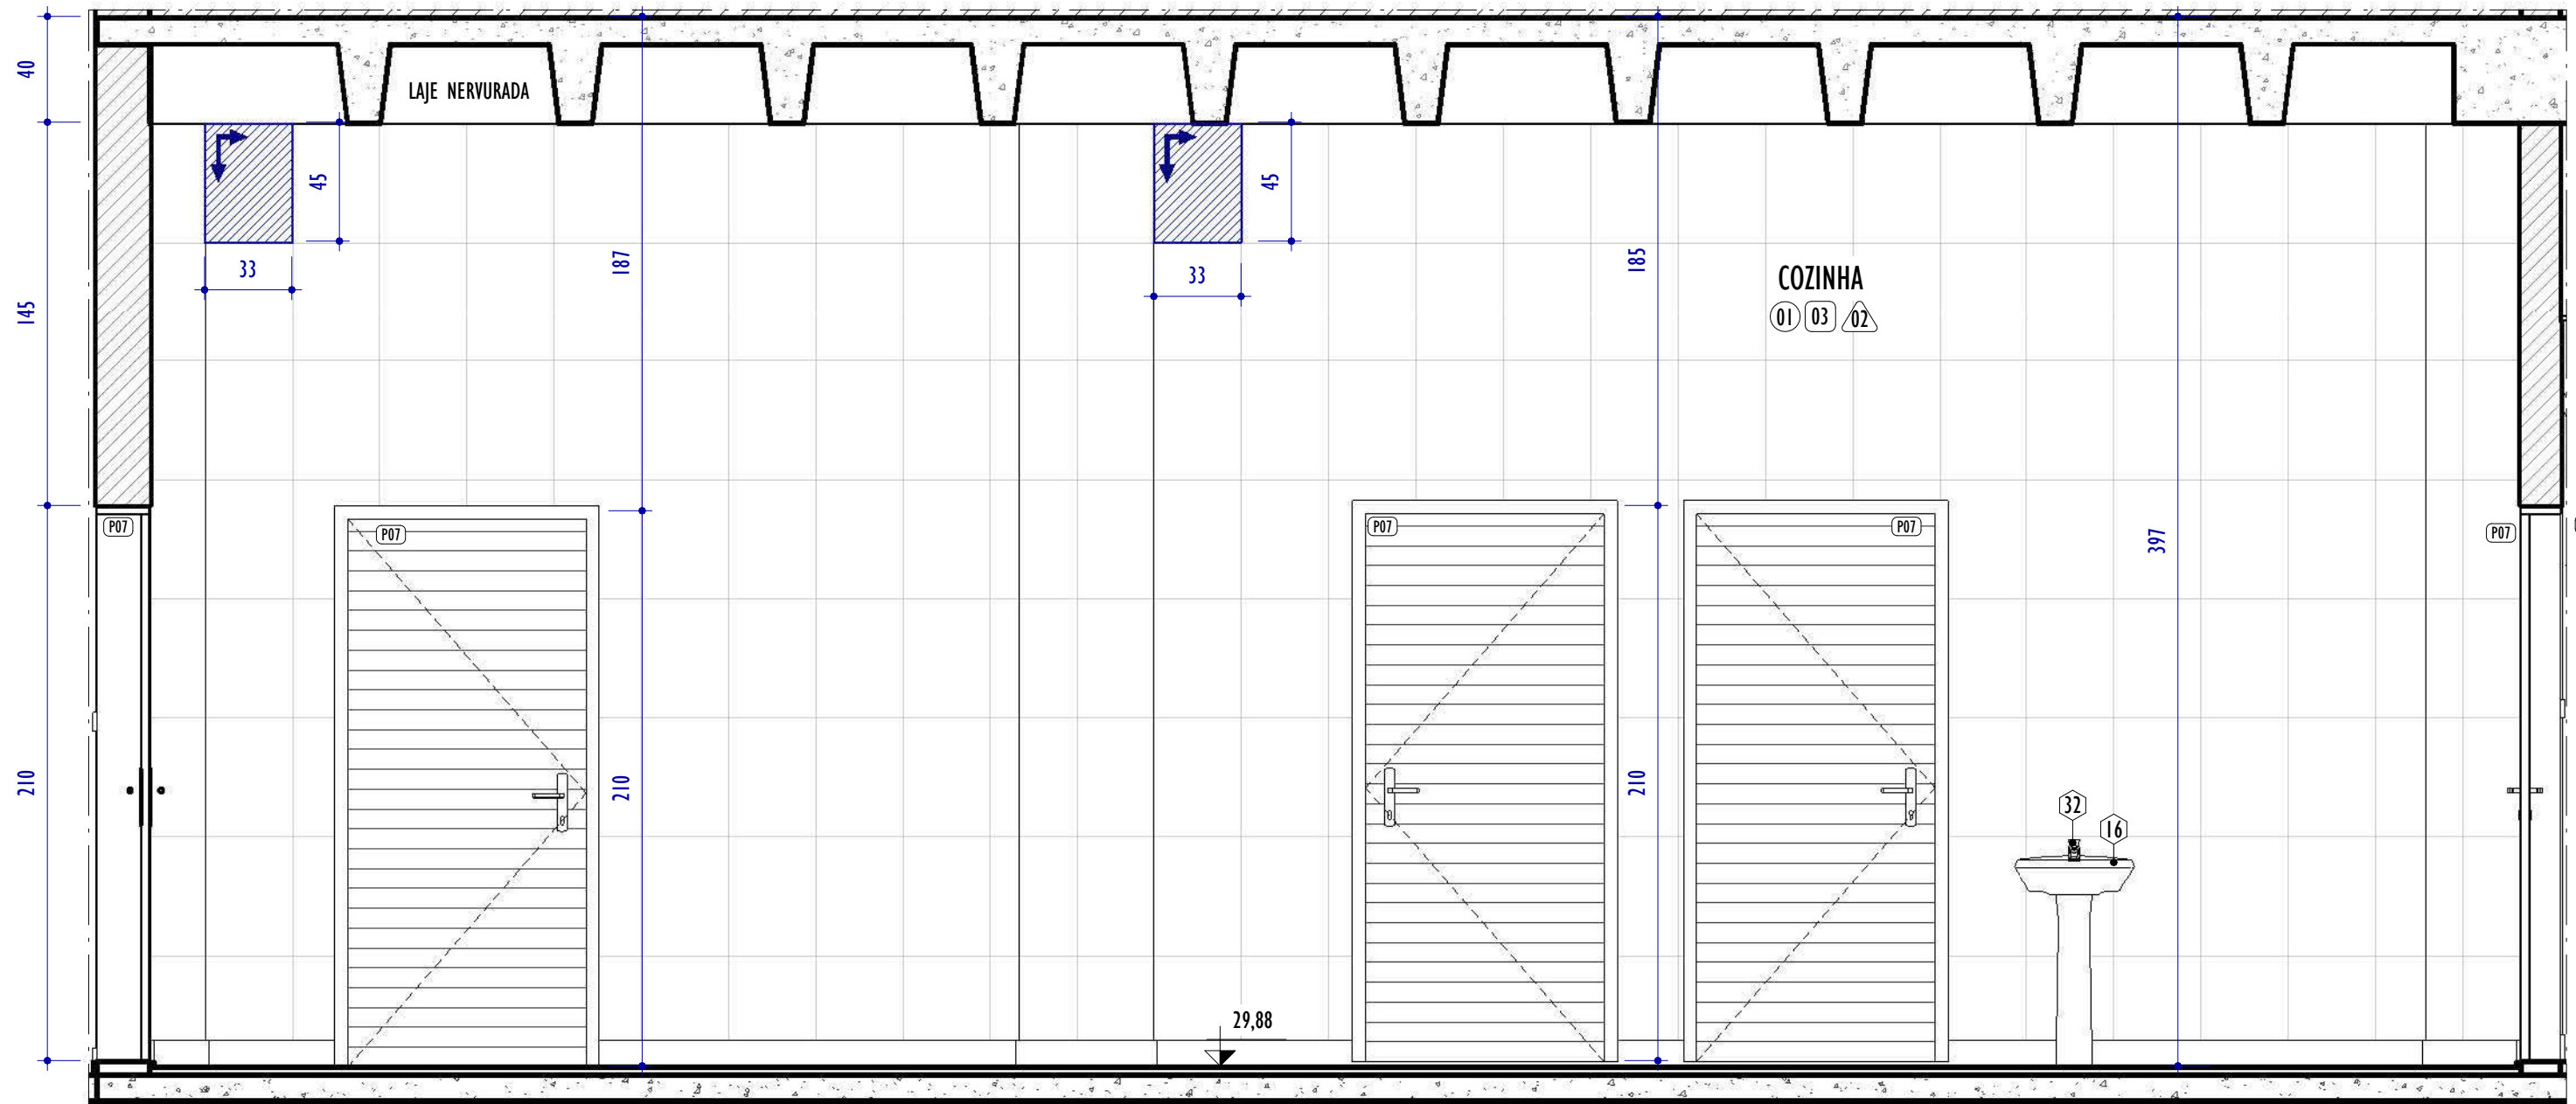

ELEVAÇÃO C - COZINHA

ESCALA: 1 : 25

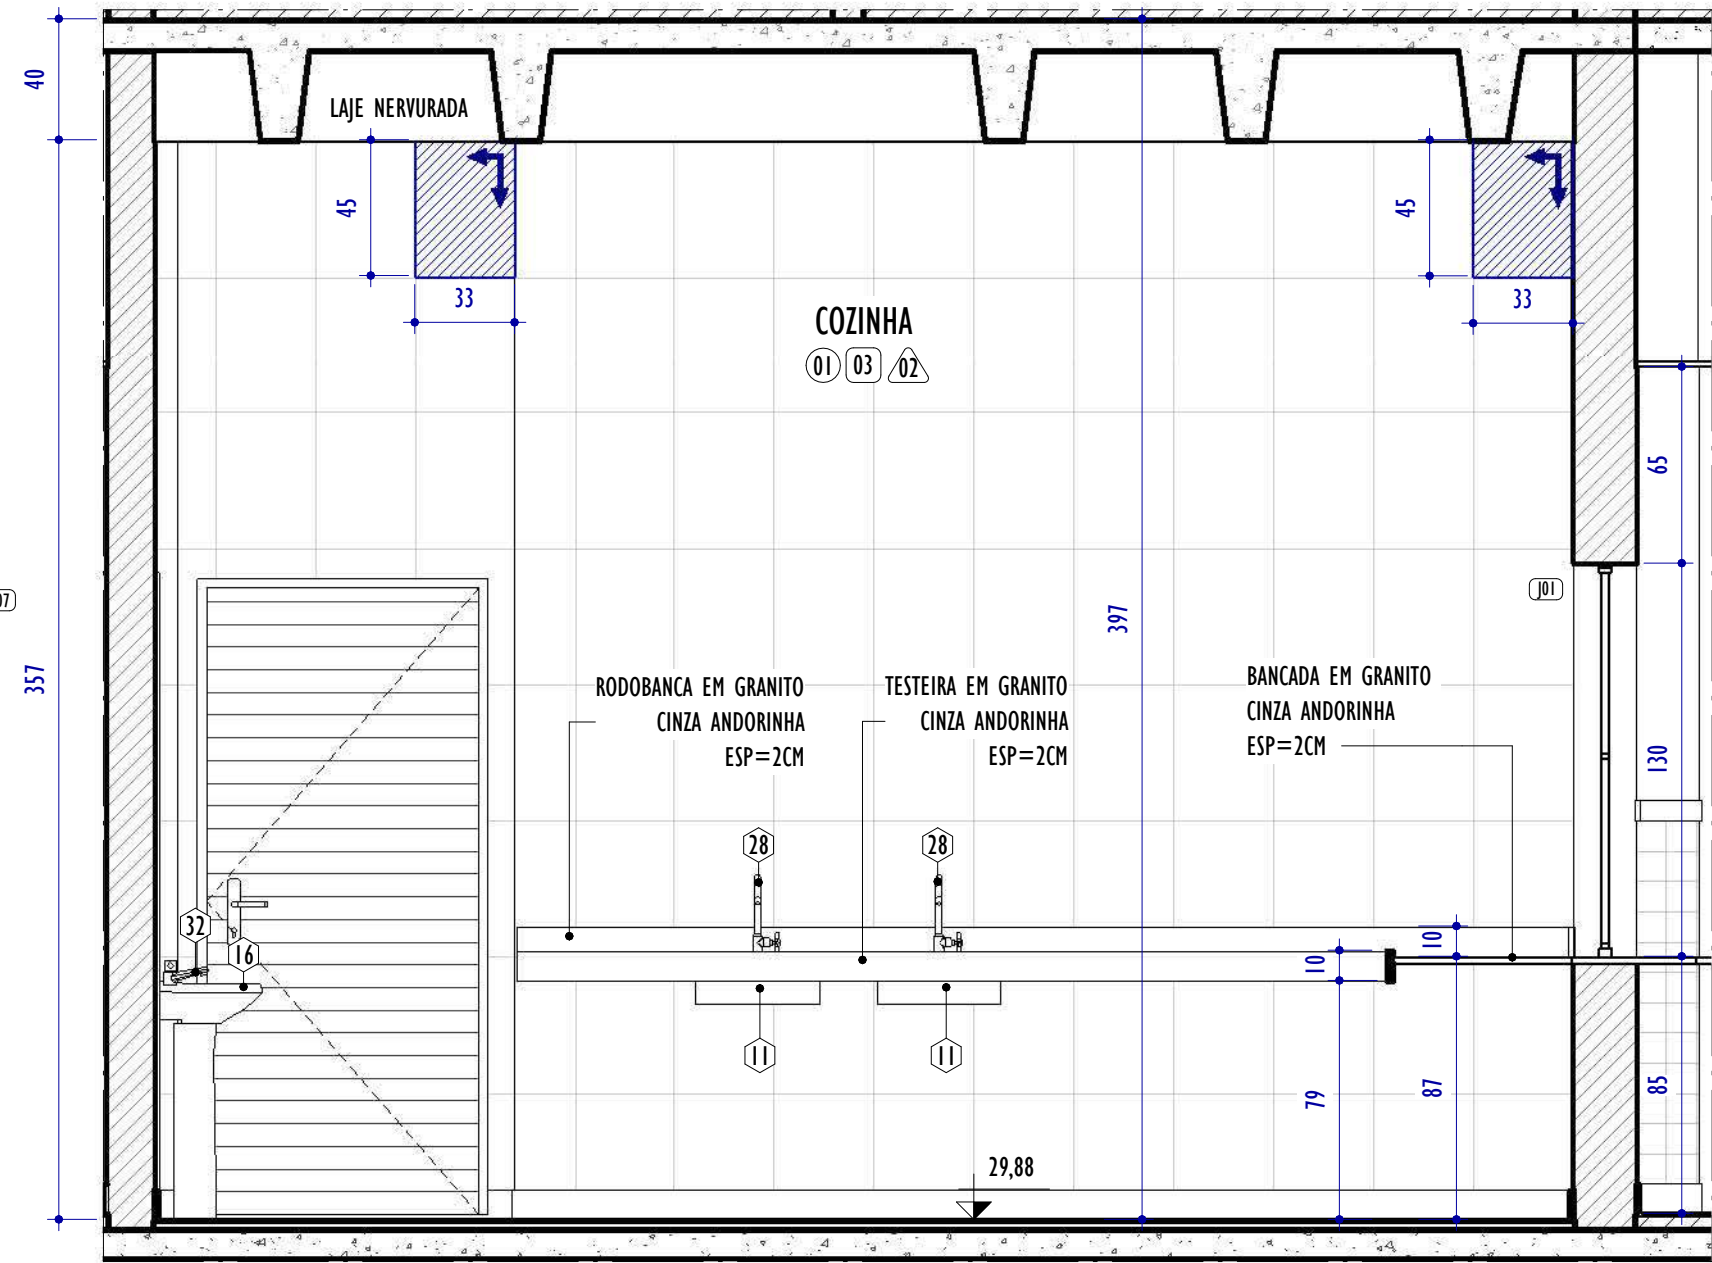

ELEVAÇÃO D - COZINHA

ESCALA: 1 : 25

NOTAS GERAIS:

1. CONFERIR MEDIDAS NO LOCAL;
2. TODAS AS DIMENSÕES ESTÃO EM CENTÍMETROS;
3. AS COTAS PREVALECEM SOBRE O DESENHO;
4. OS DESENHOS DE MAIOR ESCALA PREVALECEM SOBRE OS DE MENOR ESCALA;
5. OS DESENHOS REFEREM-SE ÀS CARACTERÍSTICAS DIMENSIONAIS, FUNCIONAIS E PLÁSTICAS DE CADA ELEMENTO DETALHADO, ASPECTOS RELATIVOS À ESTABILIDADE ESTRUTURAL, ENCAIXES, COLAS E FIXAÇÕES SÃO DE RESPONSABILIDADE DO EXECUTOR;
6. OS CAIMENTOS DAS ÁREAS MOLHADAS DEVERÃO SER NO MÍNIMO DE 0,5%;
7. TODAS AS PEÇAS EM GRANITO DEVERÃO TER ACABAMENTO POLIDO, EXCETO QUANDO INDICADO EM PLANTA DE FORMA DISTINTA;
8. TODAS AS BONECAS DE PORTAS SERÃO DE 10CM, EXCETO QUANDO ANOTADO DE MODO DISTINTO;
9. PORTAS E JANELAS ESTÃO DETALHADAS NA PRANCHA DE DETALHAMENTO DE ESQUADRIAS.

LEGENDA PAGINAÇÃO DE PISO E REVESTIMENTOS

INÍCIO E SENTIDO DA PAGINAÇÃO DE PISO E REVESTIMENTOS

LEGENDA ESPECIFICAÇÕES

QUADRO DE ESPECIFICAÇÕES - ACABAMENTOS

CÓD.	PISO / SUPERFÍCIES HORIZONTAIS
01	PISO EM CERÂMICA 60X60CM NA COR BRANCO
02	PISO EM GRANILITE 120X120CM NA COR CINZA
03	PISO DE REGULARIZAÇÃO EM CONCRETO
CÓD.	TETOS
01	FORRO EM GESSO COM PINTURA EM TINTA ACRÍLICA NA COR BRANCO NEVE
02	FORRO EM GESSO COM PINTURA EM TINTA ACRÍLICA NA COR CÉU SERENO
03	PINTURA EM TETO COM TINTA ACRÍLICA NA COR BRANCO NEVE
CÓD.	VEDAÇÕES / REVESTIMENTOS / ELEMENTOS VERTICAIS
01	REVESTIMENTO EM CERÂMICA 10X10CM NA COR BRANCO ATÉ 130CM DE ALTURA DO PISO; REF.: LADRILAR OU SIMILAR, SEGUIDA DE RODEMEIO EM GRANITO CINZA ANDORINHA H=7CM, SEGUIDA DE PINTURA ACRÍLICA NA COR BRANCO NEVE ATÉ O TETO; REF.: SUVINIL OU SIMILAR, COM RODAPÉ EM GRANITO CINZA ANDORINHA H=10CM
02	REVESTIMENTO EM CERÂMICA NAS DIMENSÕES 33X45CM COR BRANCA ATÉ O TETO, COM RODAPÉ EM GRANITO CINZA ANDORINHA H=10CM
03	REVESTIMENTO EM PINTURA ACRÍLICA NA COR BRANCO NEVE ATÉ O TETO; REF.: SUVINIL OU SIMILAR
04	REVESTIMENTO EM PINTURA ACRÍLICA NA COR BRANCO NEVE ATÉ O TETO; REF.: SUVINIL OU SIMILAR, COM RODAPÉ EM GRANITO CINZA ANDORINHA H=10CM

DIVERSOS

CÓD.	PEÇAS HIDROSANITÁRIAS / ACESSÓRIOS / DIVERSOS	QNTD.
11	CUBA DE EMBUTIR RETANGULAR DE AÇO INOXIDÁVEL, 46 X 30 X 12 CM	4
16	LAVATÓRIO LOUÇA BRANCA COM COLLUNA, 45 X 55CM	1
26	TANQUE METÁLICO COM PÉ 100X50X90CM	1
27	TORNEIRA CROMADA DE JARDIM/TANQUE, REF.: 1154.C37 DECA OU SIMILAR	1
28	TORNEIRA CROMADA DE MESA, BICA ALTA, 1/2 OU 3/4, PARA LAVATÓRIO, REF.: 1198.C37 DECA OU SIMILAR	4
30	TORNEIRA CROMADA LONGA, DE PAREDE, 1/2 OU 3/4, PARA PIA DE COZINHA, REF.: 1168.C37 DECA OU SIMILAR	1
32	TORNEIRA LAVATÓRIO DE BANCA CROMADA ANTIVANDALISMO, REF.: 1180 ACQUAPRESS FABRIMAR	1

TABELA DE ESQUADRIAS - JANELAS

CÓD.	LARGURA	ALTURA	ALTURA PETITORIL	ABERTURA E NÚM. FOLHAS	MATERIAL/ACABAMENTO	QNTD.
J01	100	130	85	GUILHOTINA, 1 FOLHA	JANELA EM ALUMÍNIO ANODIZADO COR NATURAL, VIDRO CRISTAL 6MM	2
J06	200	160	110	CORRER, 2 FOLHAS	JANELA EM ALUMÍNIO ANODIZADO COR NATURAL, VIDRO CRISTAL 8MM	1
J08	250	160	110	CORRER, 2 FOLHAS	JANELA EM ALUMÍNIO ANODIZADO COR NATURAL, VIDRO CRISTAL 8MM	1

TABELA DE ESQUADRIAS - PORTAS

CÓD.	LARGURA	ALTURA	ABERTURA E NÚM. FOLHAS	MATERIAL/ACABAMENTO	QNTD.
P02	80	210	GIRO, 1 FOLHA	PORTA EM MADEIRA SEMIOCA COM PINTURA EM TINTA ESMALTE NA COR CINZA PLATINA	1
P07	90	210	GIRO, 1 FOLHA	PORTA VENEZIANA EM ALUMÍNIO ANODIZADO NATURAL	5

REV.	DESCRIÇÃO	DATA	EXEC.	VERIF.	APROV.
------	-----------	------	-------	--------	--------

01	REVISÃO 01 - SOLICITADA PELO CONTRATANTE EM 07/10/2024	12/2024	CA	IF	SL
00	EMIÇÃO INICIAL	09/2024	CA/TO	IF	SL

CONTRATADA:	viavoz
REG. CRE:	28.498/D
ASS:	SINVAL LADEIRA 13797247627



CONTRATANTE:	PREFEITURA MUNICIPAL DE COLATINA
--------------	----------------------------------

MUNICÍPIO/ÁREA:	COLATINA/ES
-----------------	-------------

PROGRAMA:	ESCOLA DE TEMPO INTEGRAL DO BAIRRO HONÓRIO FRAGA
-----------	--


TÍTULO E CONTEÚDO:	PROJETO ARQUITETÔNICO EXECUTIVO DETALHAMENTO - ÁREA MOLHADA
--------------------	--

DATA:	SETEMBRO/2024	ESCALA:	INDICADA	FOLHA:	21/45
ARQUIVO:	ARQ-PE-COL652-EMHF-052024-R01				

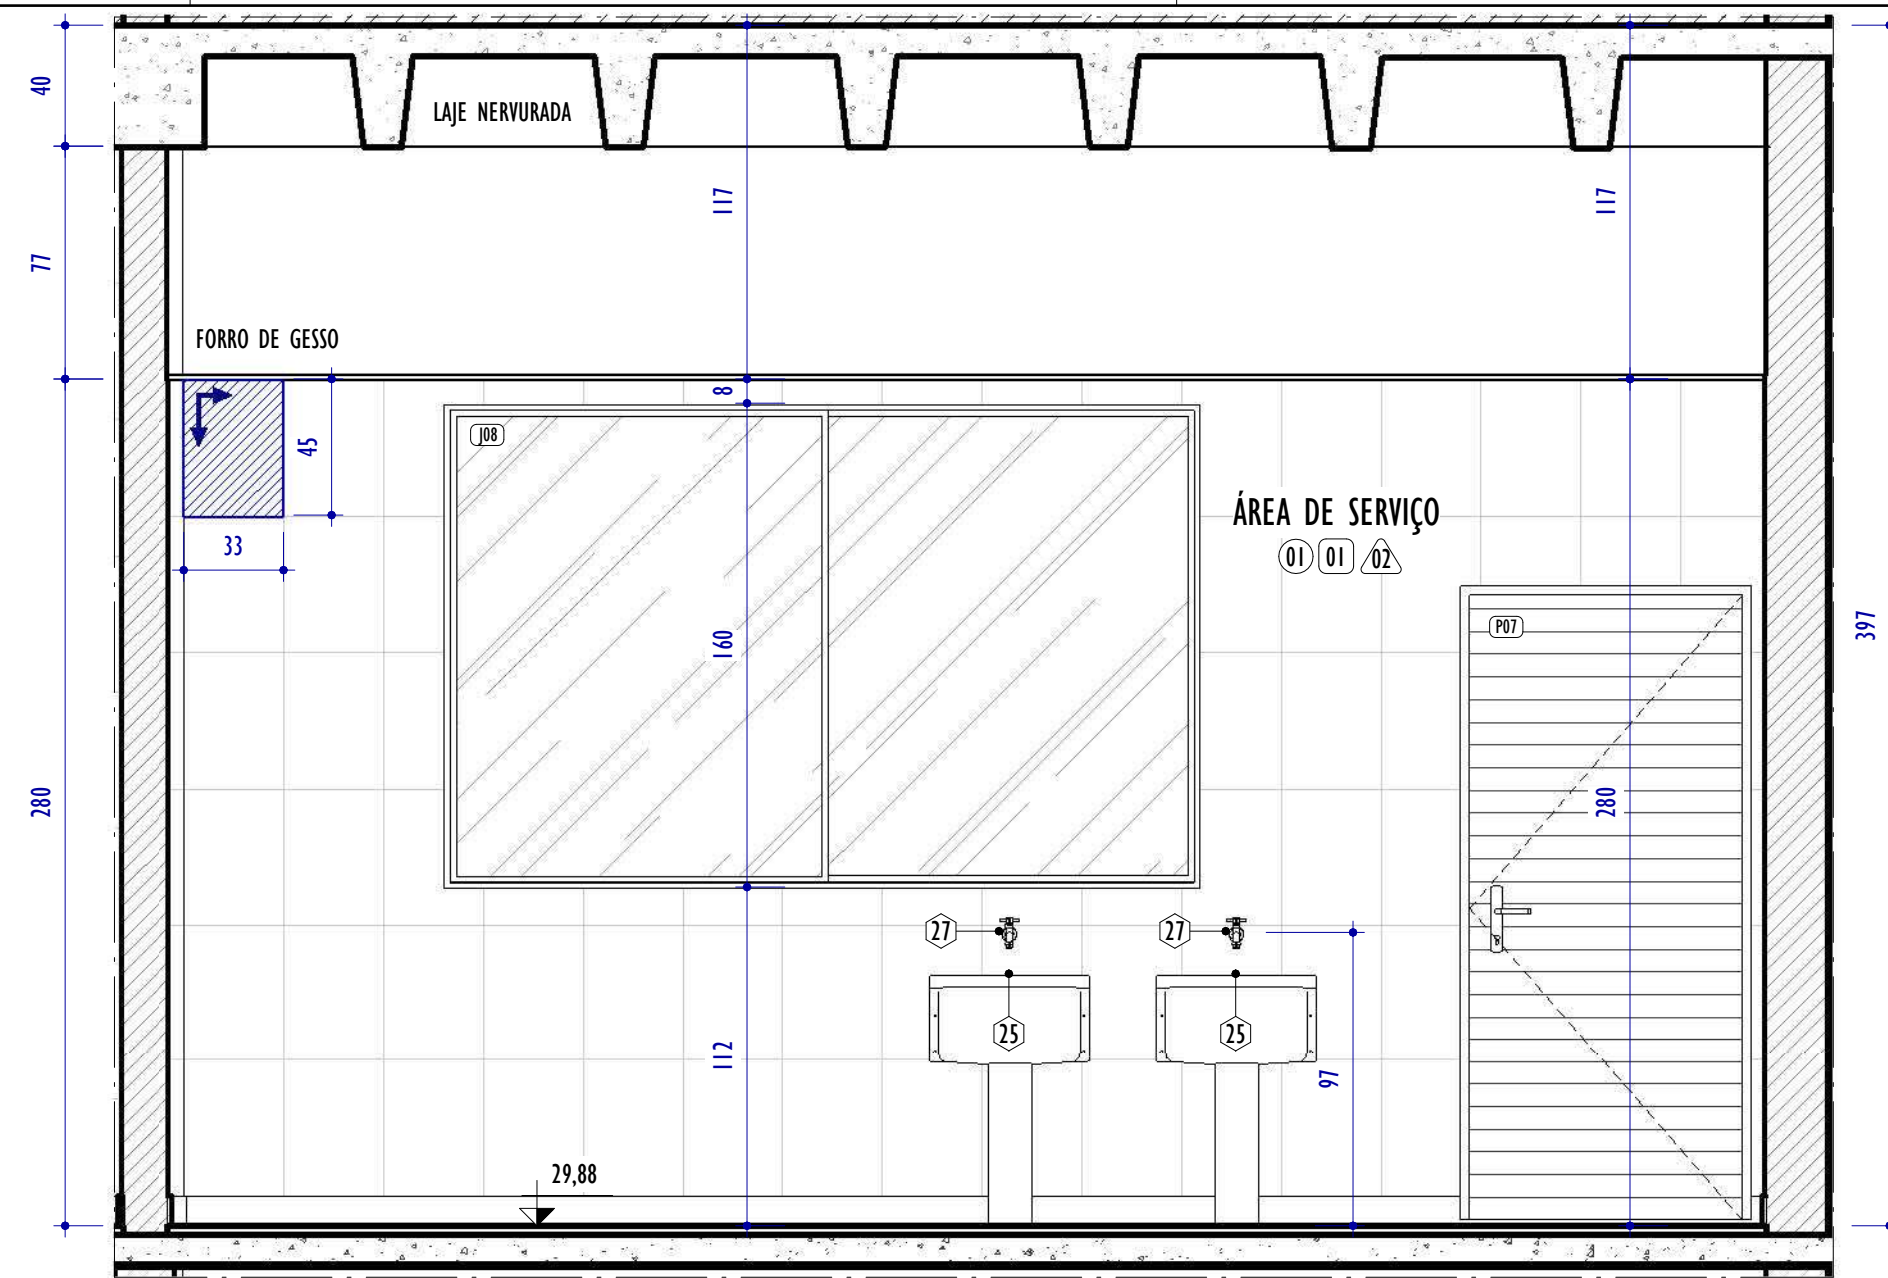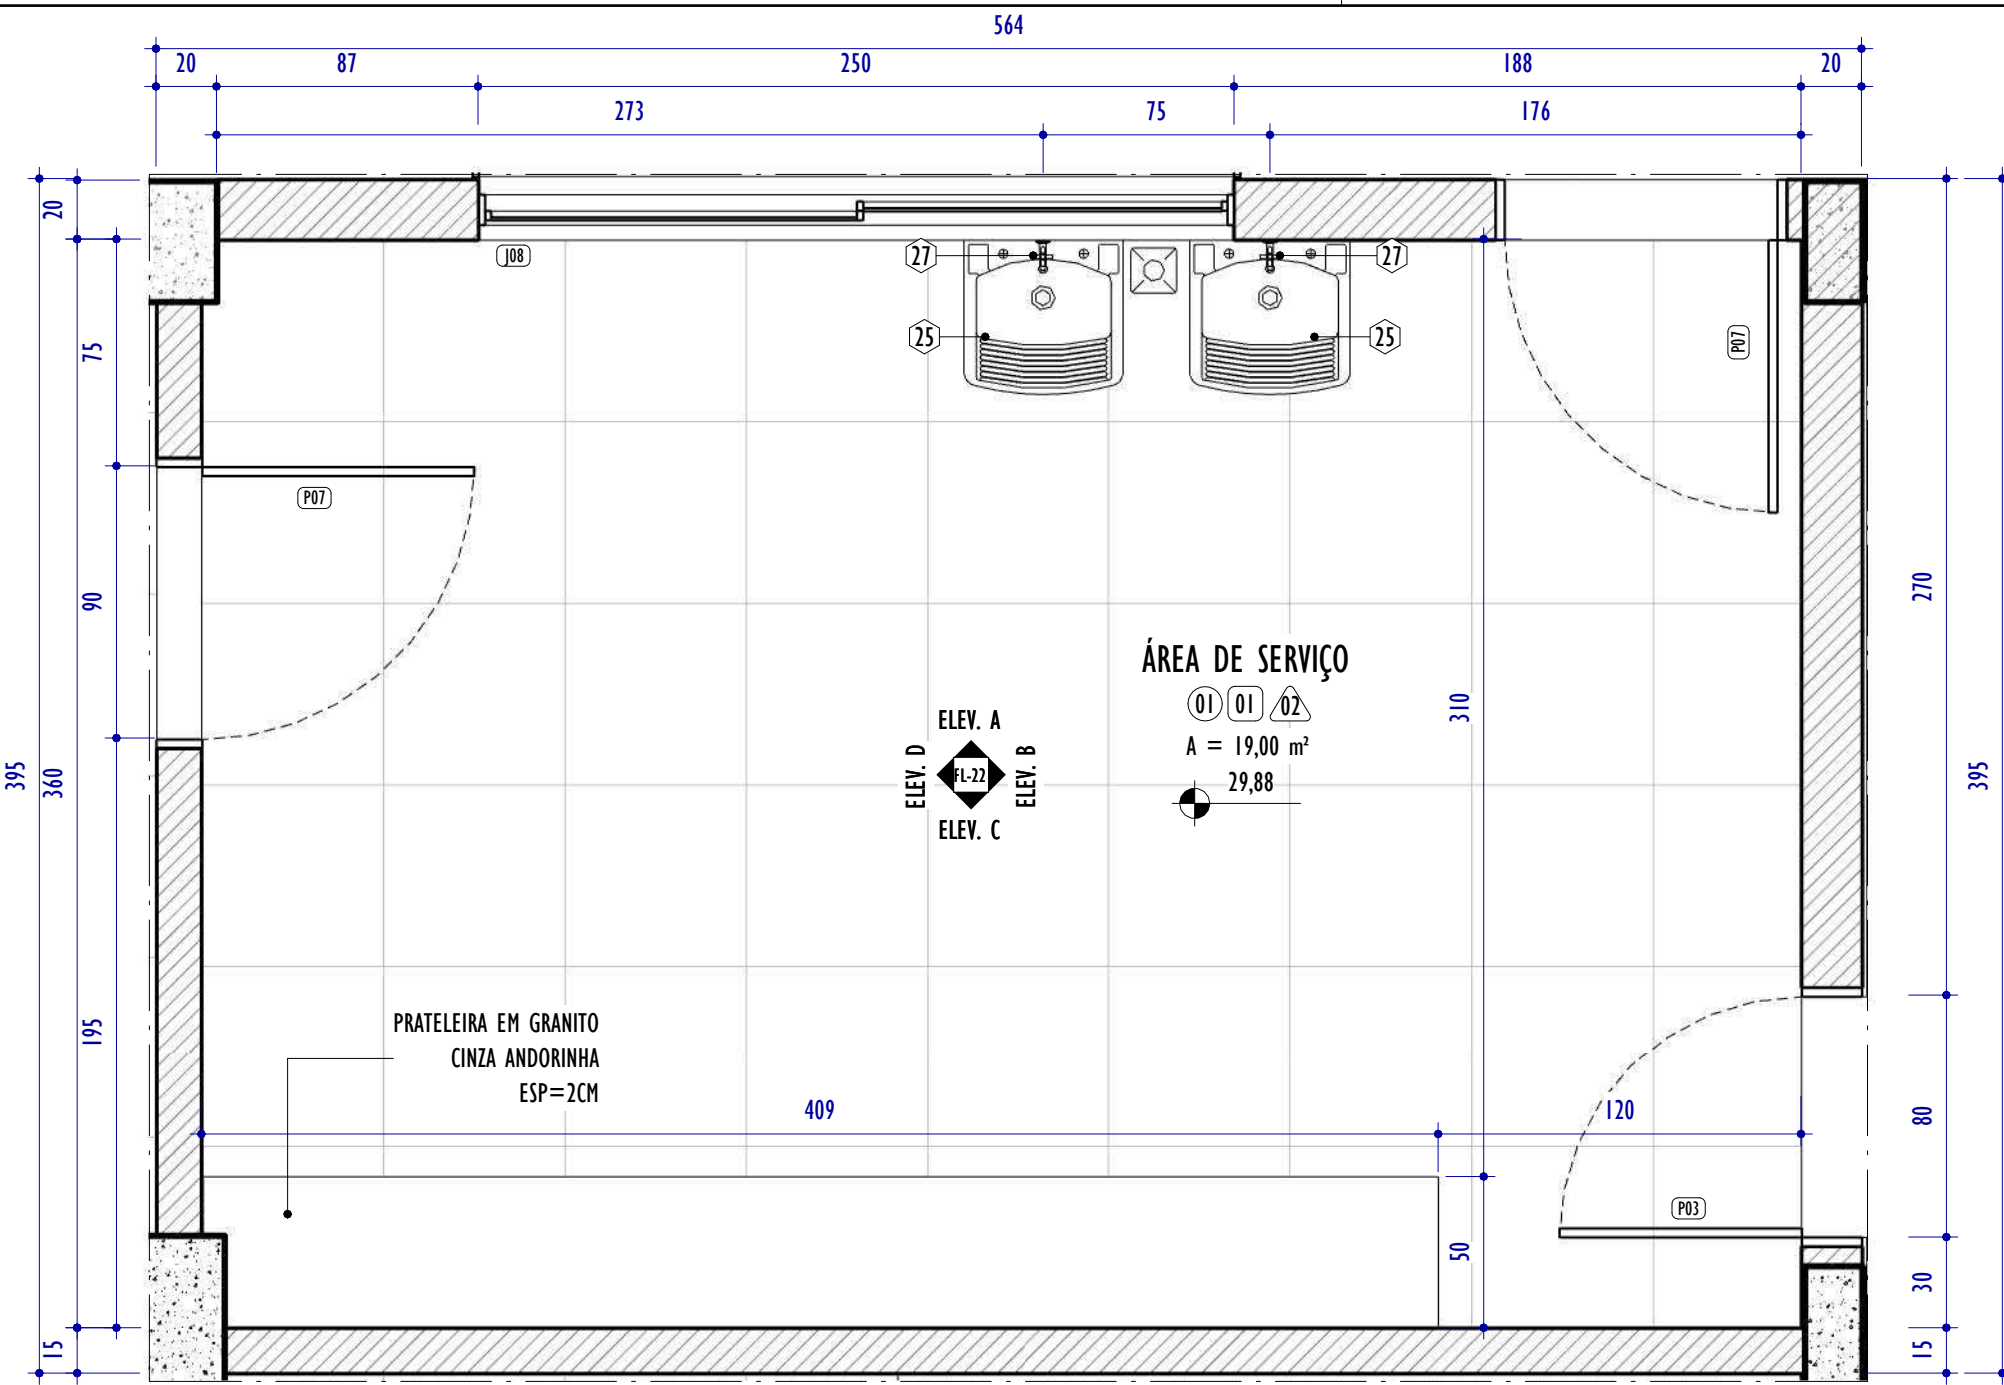


A
ELEVÇÃO A - ÁREA DE SERVIÇO
ESCALA: 1 : 25


I
PLANTA TÉRREO - ÁREA DE SERVIÇO
ESCALA: 1 : 25

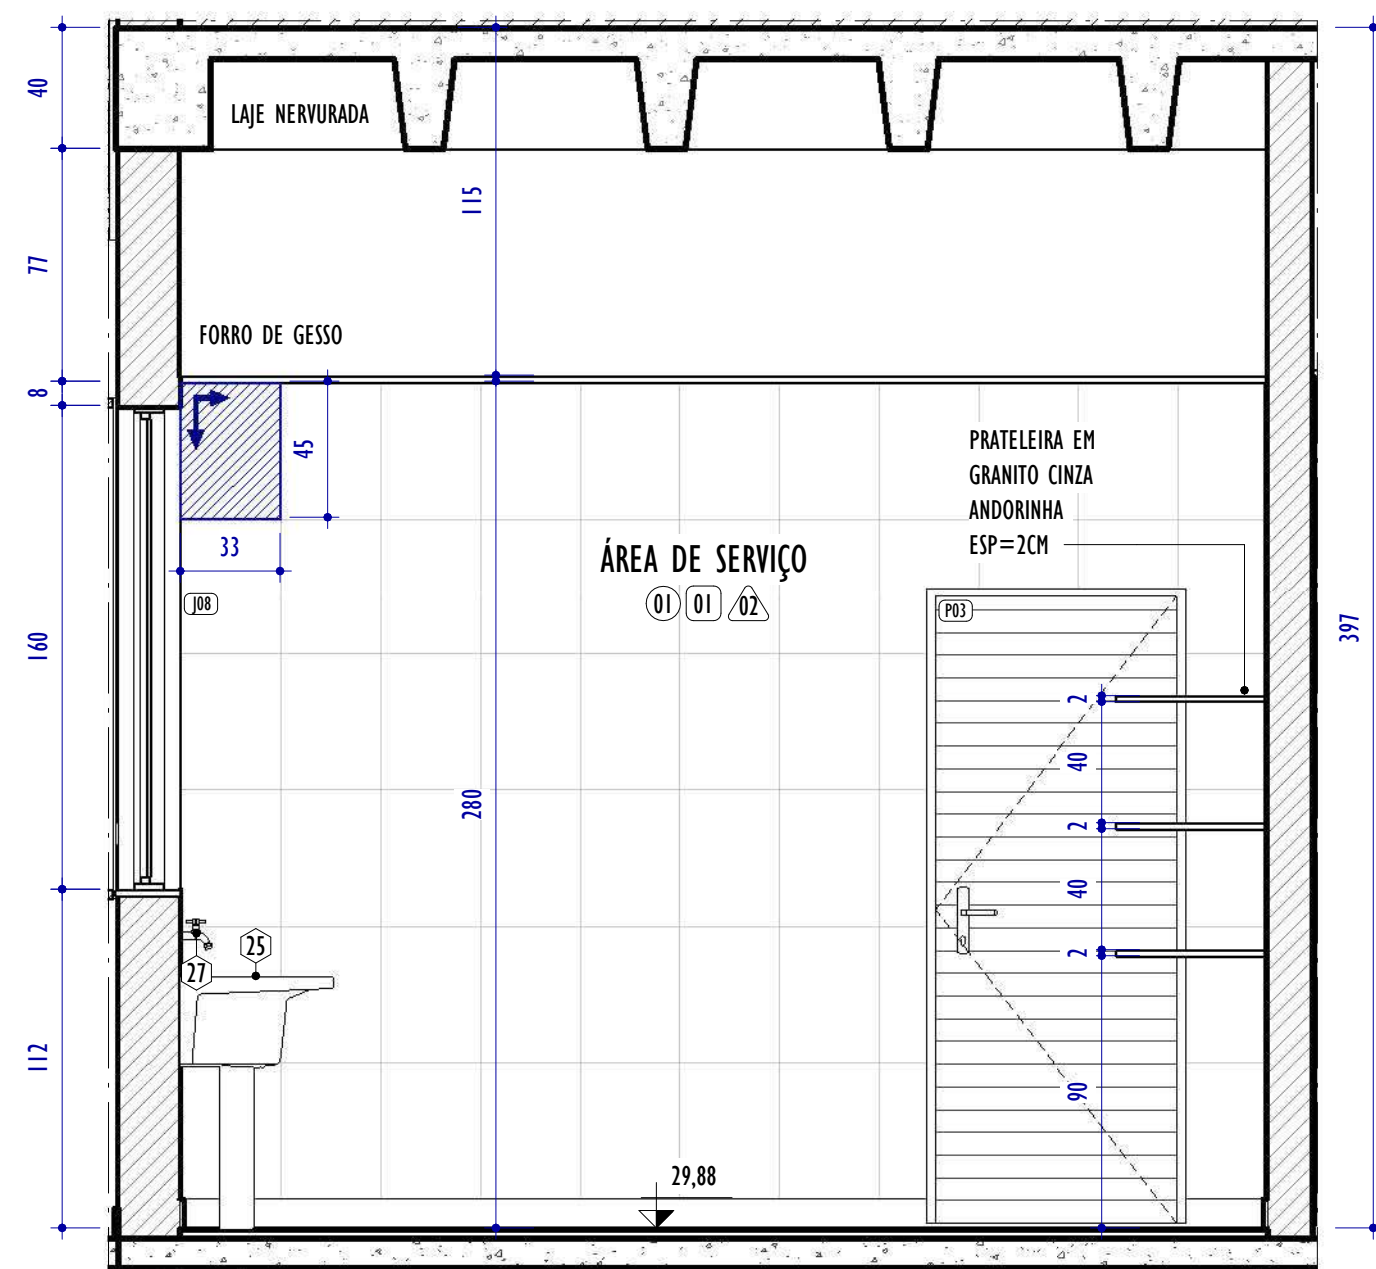


B
ELEVÇÃO B - ÁREA DE SERVIÇO
ESCALA: 1 : 25

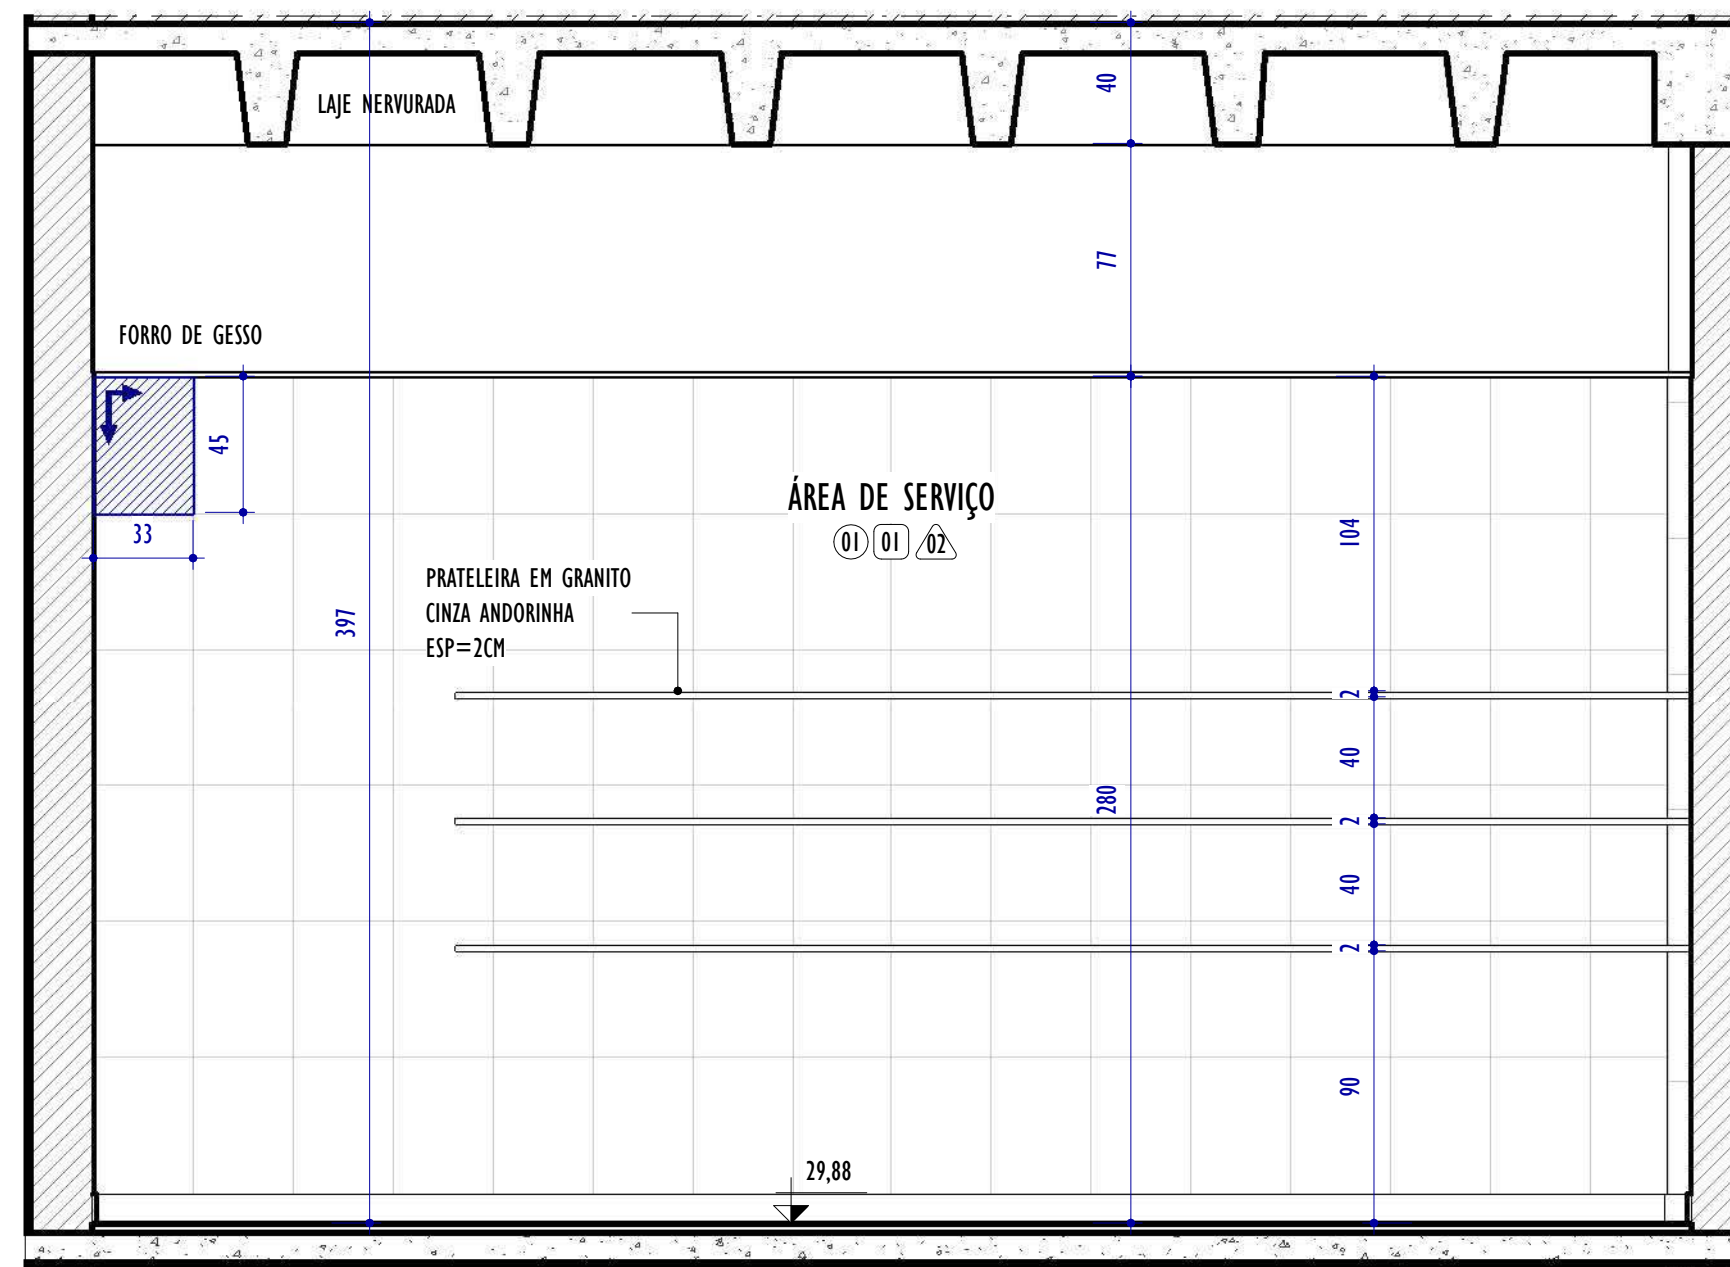


C
ELEVÇÃO C - ÁREA DE SERVIÇO
ESCALA: 1 : 25

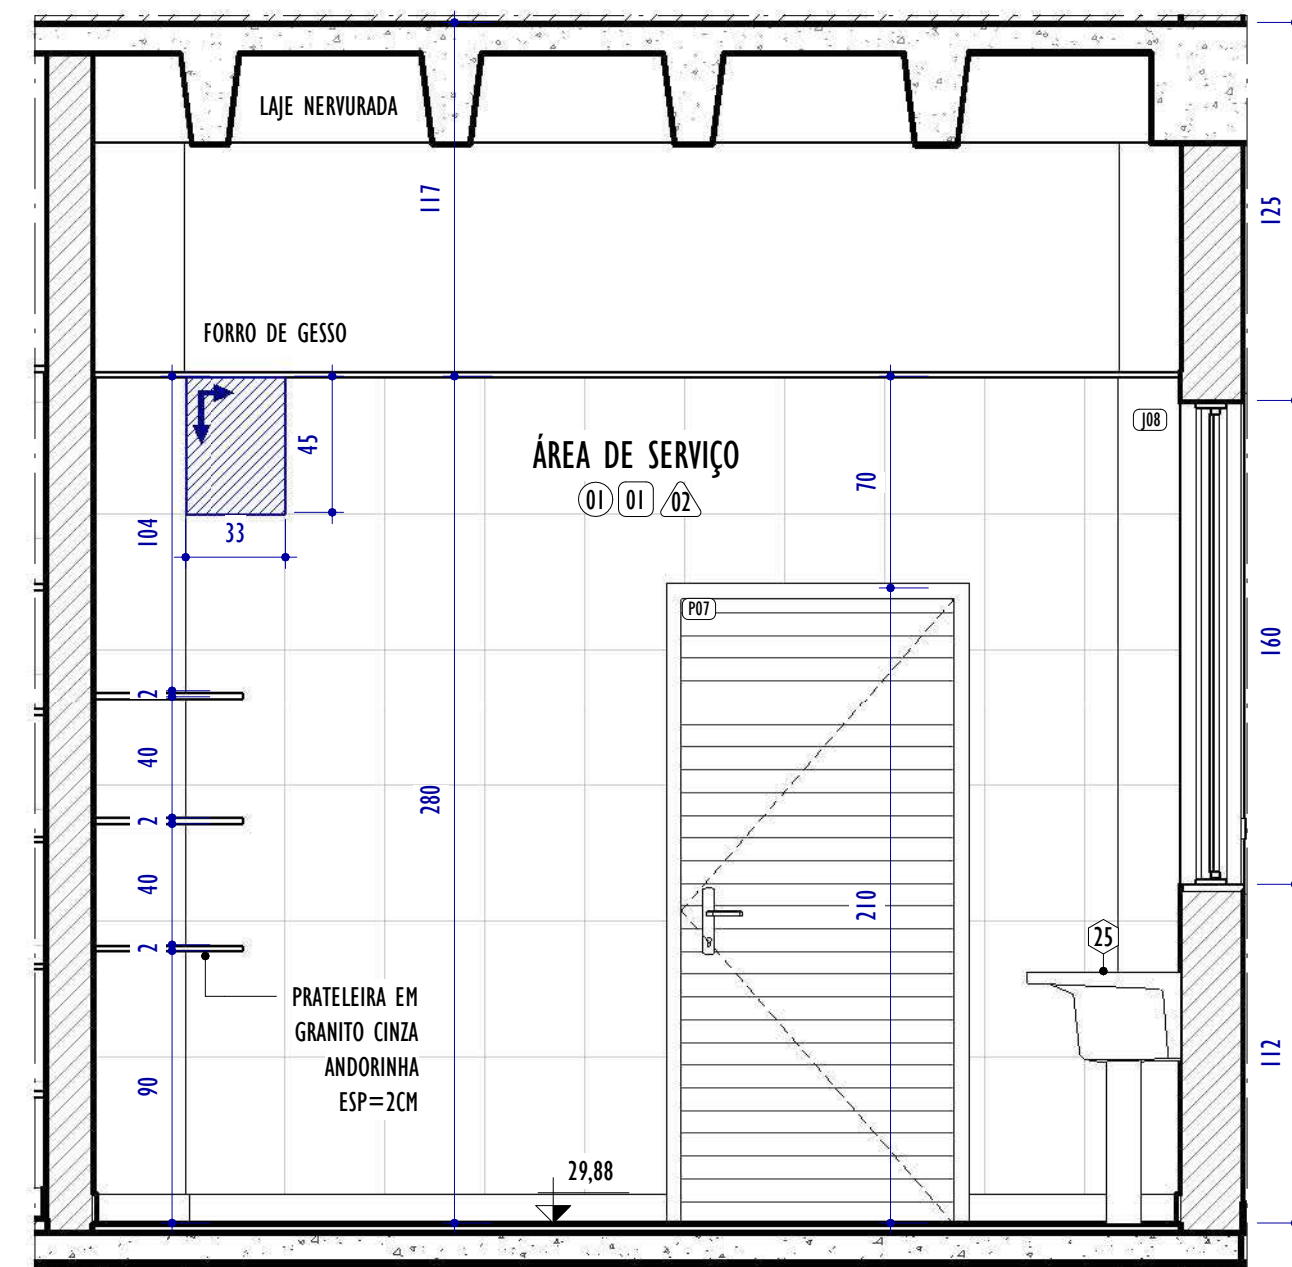


D
ELEVÇÃO D - ÁREA DE SERVIÇO
ESCALA: 1 : 25

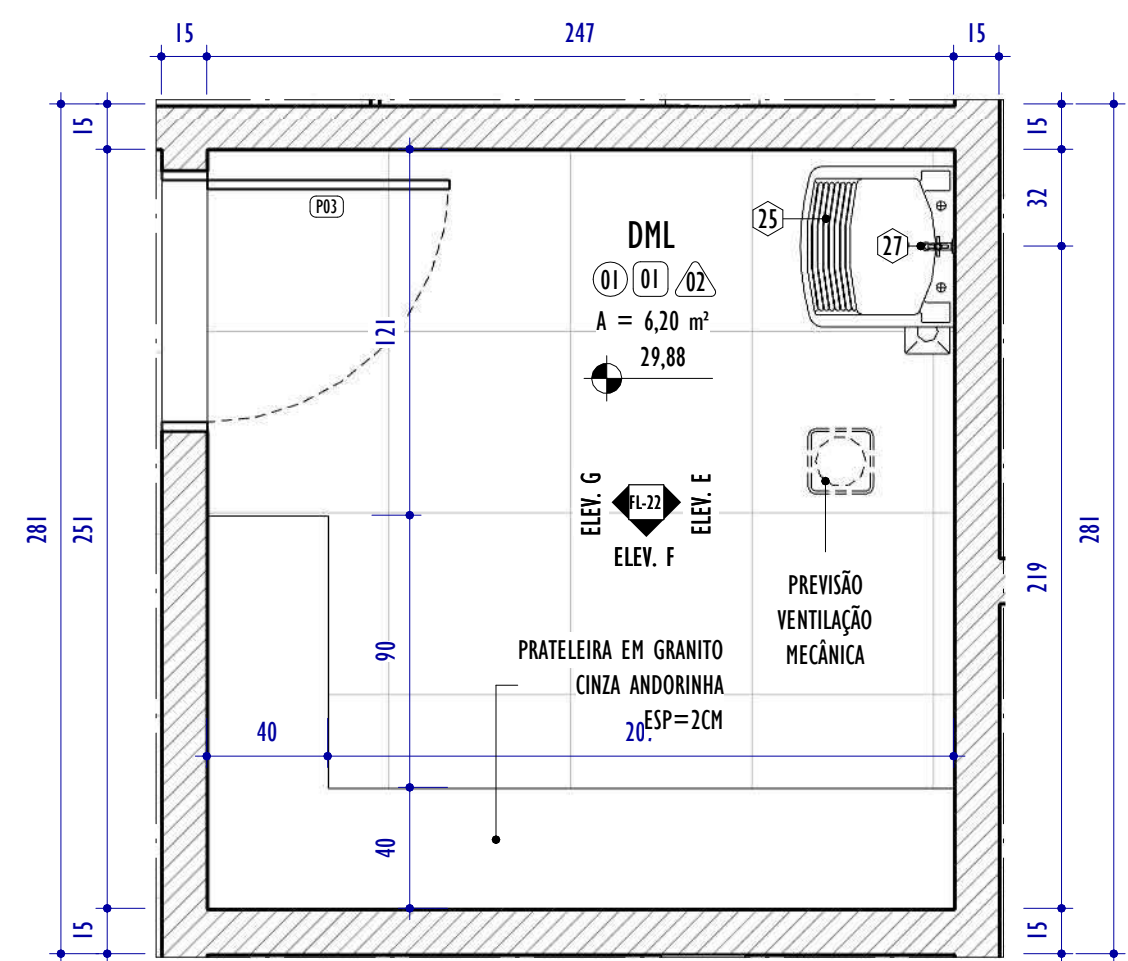


2
PLANTA PAV. TÉRREO - DML
ESCALA: 1 : 25

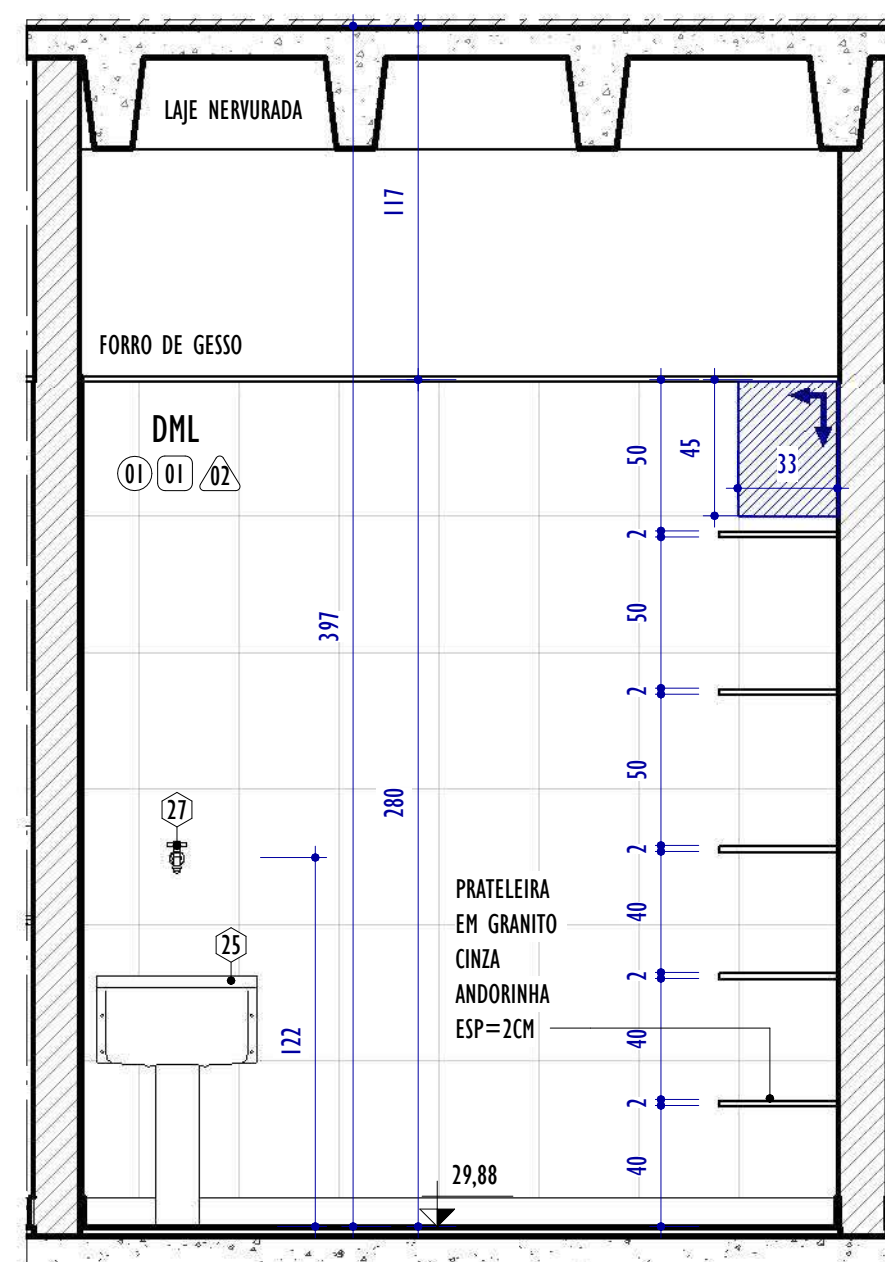

E
ELEVÇÃO E - DML
ESCALA: 1 : 25

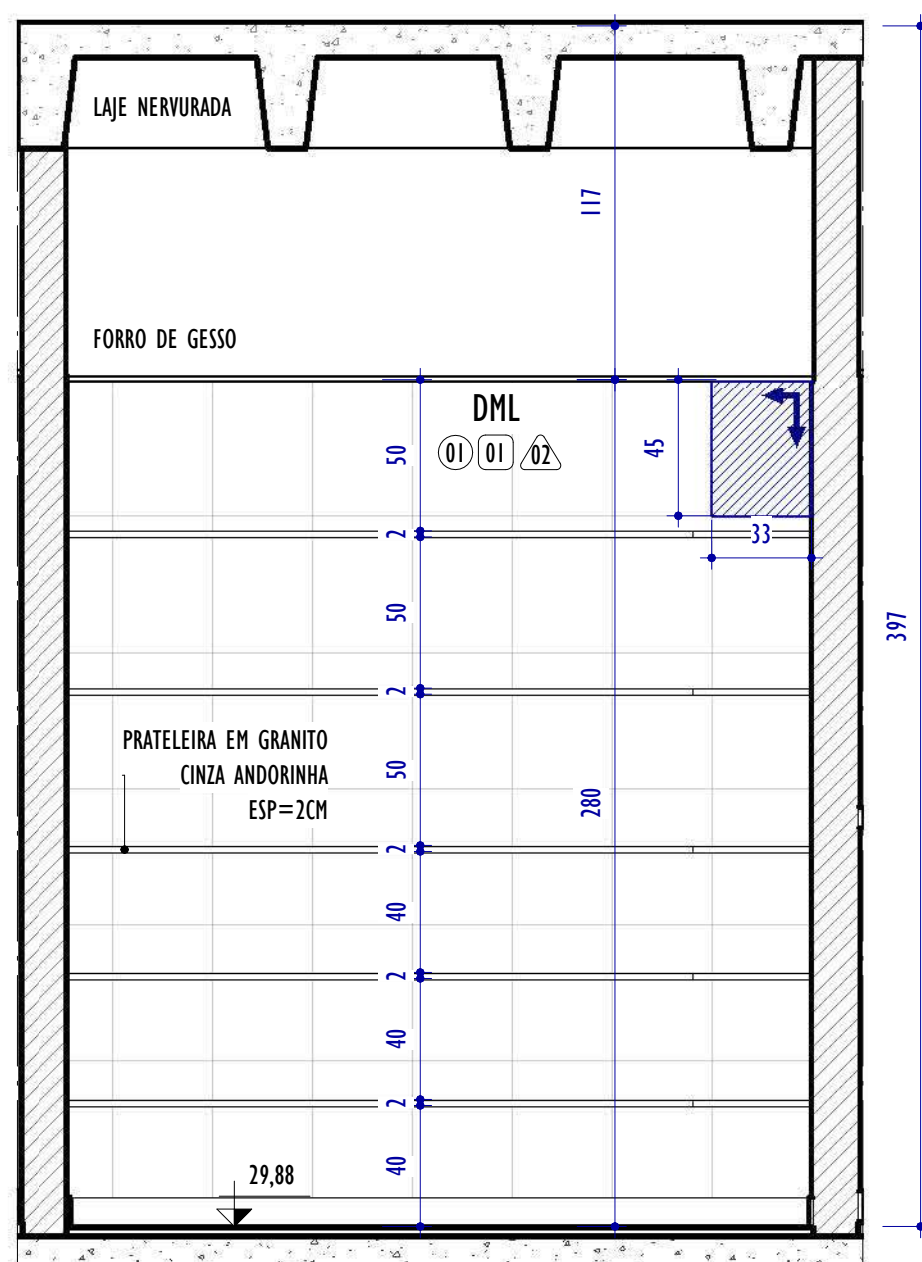

F
ELEVÇÃO F - DML
ESCALA: 1 : 25

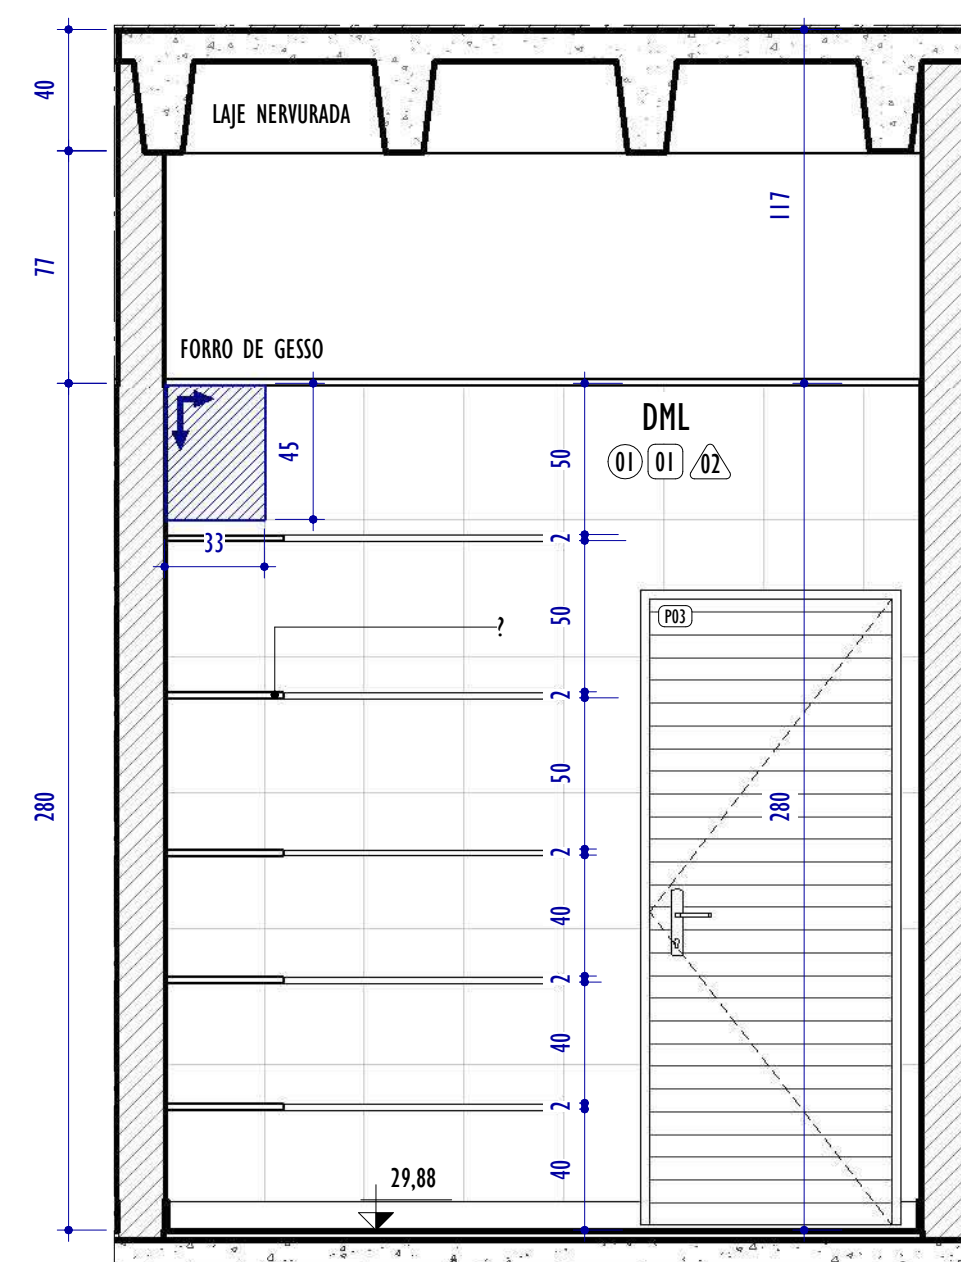

G
ELEVÇÃO G - DML
ESCALA: 1 : 25

NOTAS GERAIS:

1. CONFERIR MEDIDAS NO LOCAL;
2. TODAS AS DIMENSÕES ESTÃO EM CENTÍMETROS;
3. AS COTAS PREVALECEM SOBRE O DESENHO;
4. OS DESENHOS DE MAIOR ESCALA PREVALECEM SOBRE OS DE MENOR ESCALA;
5. OS DESENHOS REFEREM-SE ÀS CARACTERÍSTICAS DIMENSIONAIS, FUNCIONAIS E PLÁSTICAS DE CADA ELEMENTO DETALHADO, ASPECTOS RELATIVOS À ESTABILIDADE ESTRUTURAL, ENCAIXES, COLAS E FIXAÇÕES SÃO DE RESPONSABILIDADE DO EXECUTOR;
6. OS CAIMENTOS DAS ÁREAS MOLHADAS DEVERÃO SER NO MÍNIMO DE 0,5%;
7. TODAS AS PEÇAS EM GRANITO DEVERÃO TER ACABAMENTO POLIDO, EXCETO QUANDO INDICADO EM PLANTA DE FORMA DISTINTA;
8. TODAS AS BONECAS DE PORTAS SERÃO DE 10CM, EXCETO QUANDO ANOTADO DE MODO DISTINTO;
9. PORTAS E JANELAS ESTÃO DETALHADAS NA PRANCHA DE DETALHAMENTO DE ESQUADRIAS.

LEGENDA PAGINAÇÃO DE PISO E REVESTIMENTOS

INÍCIO E SENTIDO DA PAGINAÇÃO DE PISO E REVESTIMENTOS

LEGENDA ESPECIFICAÇÕES



QUADRO DE ESPECIFICAÇÕES - ACABAMENTOS

CÓD.	PISO / SUPERFÍCIES HORIZONTAIS	
01	PISO EM CERÂMICA 60X60CM NA COR BRANCO	
02	PISO EM GRANILITE 120X120CM NA COR CINZA	
03	PISO DE REGULARIZAÇÃO EM CONCRETO	
CÓD.	TETOS	
01	FORRO EM GESSO COM PINTURA EM TINTA ACRÍLICA NA COR BRANCO NEVE	
02	FORRO EM GESSO COM PINTURA EM TINTA ACRÍLICA NA COR CÉU SERENO	
03	PINTURA EM TETO COM TINTA ACRÍLICA NA COR BRANCO NEVE	
CÓD.	VEDAÇÕES / REVESTIMENTOS / ELEMENTOS VERTICAIS	
01	REVESTIMENTO EM CERÂMICA 10X10CM NA COR BRANCO ATÉ 130CM DE ALTURA DO PISO; REF.: LADRILAR OU SIMILAR, SEGUIDA DE RODAPÉ EM GRANITO CINZA ANDORINHA H=7CM, SEGUIDA DE PINTURA ACRÍLICA NA COR BRANCO NEVE ATÉ O TETO; REF.: SUVINIL OU SIMILAR, COM RODAPÉ EM GRANITO CINZA ANDORINHA H=10CM	
02	REVESTIMENTO EM CERÂMICA NAS DIMENSÕES 33X45CM COR BRANCA ATÉ O TETO, COM RODAPÉ EM GRANITO CINZA ANDORINHA H=10CM	
03	REVESTIMENTO EM PINTURA ACRÍLICA NA COR BRANCO NEVE ATÉ O TETO; REF.: SUVINIL OU SIMILAR	
04	REVESTIMENTO EM PINTURA ACRÍLICA NA COR BRANCO NEVE ATÉ O TETO; REF.: SUVINIL OU SIMILAR, COM RODAPÉ EM GRANITO CINZA ANDORINHA H=10CM	
CÓD	DIVISÓRIA	
DV1	DIVISÓRIA EM GRANITO CINZA ANDORINHA, ACABAMENTO POLIDO, ESP=3CM	
DIVERSOS		
CÓD.	PEÇAS HIDROSANITÁRIAS / ACESSÓRIOS / DIVERSOS	QNTD.
12	DISPENSER EM PLÁSTICO PARA PAPEL TOALHA 2 OU 3 FOLHAS	1
20	PAPELEIRA PLÁSTICA TIPO DISPENSER PARA PAPEL HIGIÊNICO ROLÃO	1
25	TANQUE DE LOUÇA BRANCA COM COLUNA, 30L, INCLUSO SIFÃO FLEXÍVEL EM PVC E VÁLVULA METÁLICA	3
27	TORNEIRA CROMADA DE JARDIM/TANQUE, REF.: 1154.C37 DECA OU SIMILAR	3

TABELA DE ESQUADRIAS - JANELAS

CÓD.	LARGURA	ALTURA	ALTURA PEITORIL	ABERTURA E NÚM. FOLHAS	MATERIAL/ACABAMENTO	QNTD.
J08	250	160	110	CORRER, 2 FOLHAS	JANELA EM ALUMÍNIO ANODIZADO COR NATURAL, VIDRO CRISTAL 8MM	1

TABELA DE ESQUADRIAS - PORTAS

CÓD.	LARGURA	ALTURA	ABERTURA E NÚM. FOLHAS	MATERIAL/ACABAMENTO	QNTD.
P03	80	210	GIRO, 1 FOLHA	PORTA VENEZIANA EM ALUMÍNIO ANODIZADO NATURAL	3
P07	90	210	GIRO, 1 FOLHA	PORTA VENEZIANA EM ALUMÍNIO ANODIZADO NATURAL	4

REV.	DESCRIÇÃO	DATA	EXEC.	VERIF.	APROV.
01	REVISÃO 01 - SOLICITADA PELO CONTRATANTE EM 07/10/2024	12/2024	CA	IF	SL
00	EMIÇÃO INICIAL	09/2024	CA/TO	IF	SL

CONTRATADA:	viavoz
REG. CREA:	28.498/D
ASS. SINIVAL:	Sinival Ladeira
LADEIRA:	13797247672

CONTRATANTE:	PREFEITURA MUNICIPAL DE COLATINA
--------------	----------------------------------


MUNICÍPIO/ÁREA:	COLATINA/ES
-----------------	-------------

PROGRAMA:	ESCOLA DE TEMPO INTEGRAL DO BAIRRO HONÓRIO FRAGA
-----------	--

TÍTULO E CONTEÚDO:	PROJETO ARQUITETÔNICO EXECUTIVO DETALHAMENTO - ÁREA MOLHADA
--------------------	--


DATA:	SETEMBRO/2024	ESCALA:	INDICADA	FOLHA:	22/45
-------	---------------	---------	----------	--------	-------

ARQUIVO:	ARQ-PE-COL652-EMHF-052024-R01
----------	-------------------------------

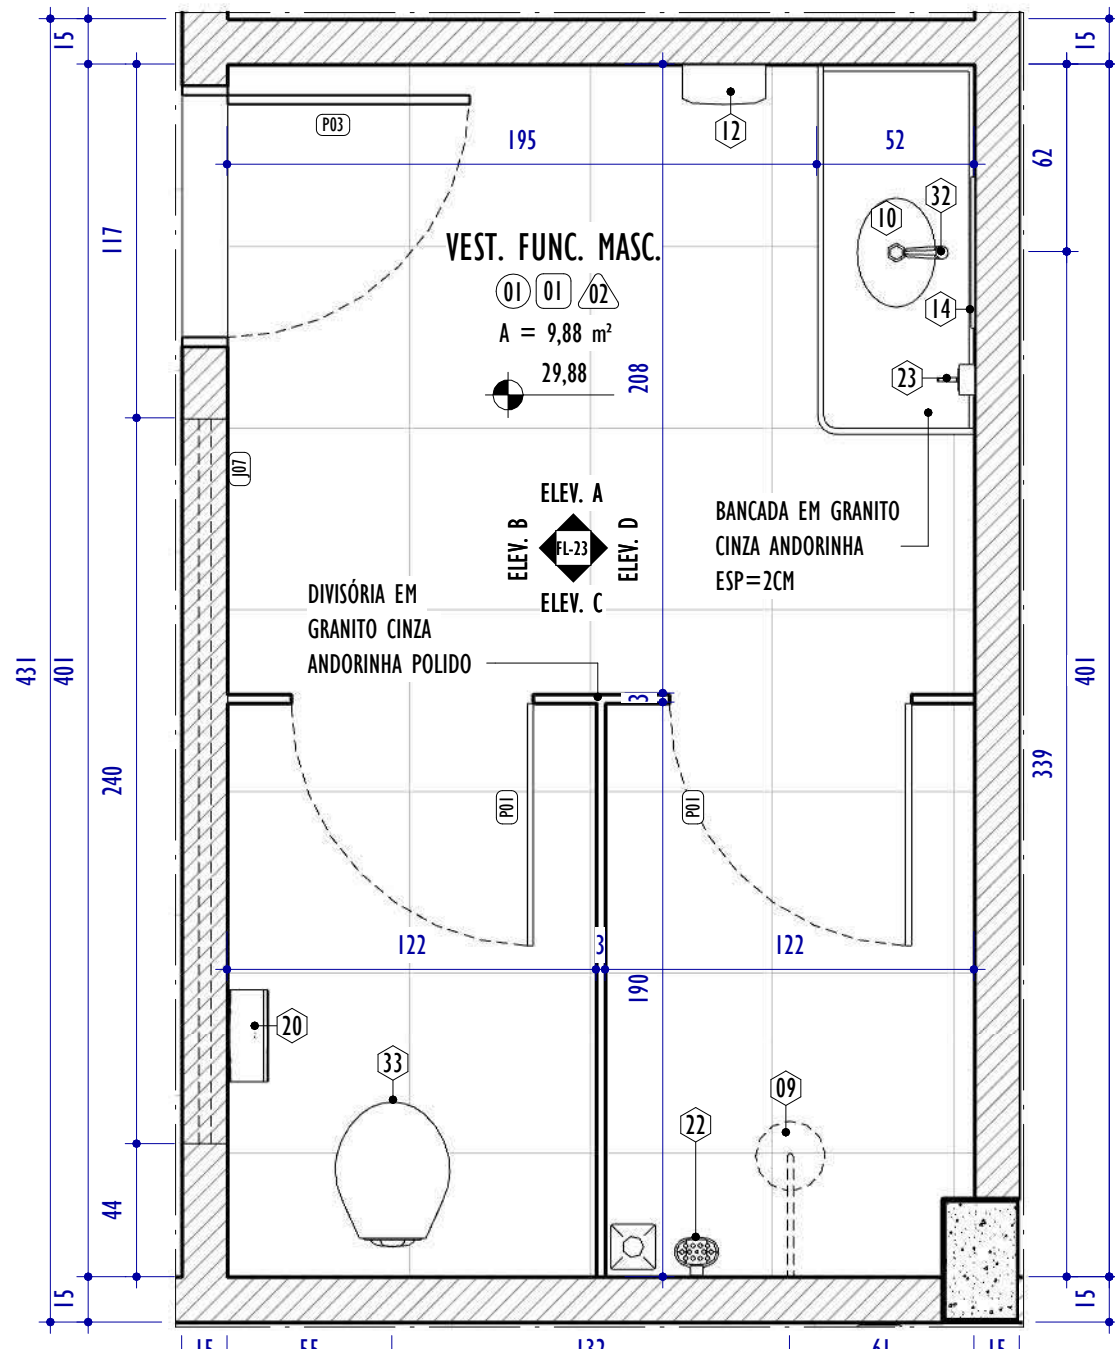


PLANTA PAV. TÉRREO - VEST. FUNC. MASCULINO

ESCALA: 1 : 25

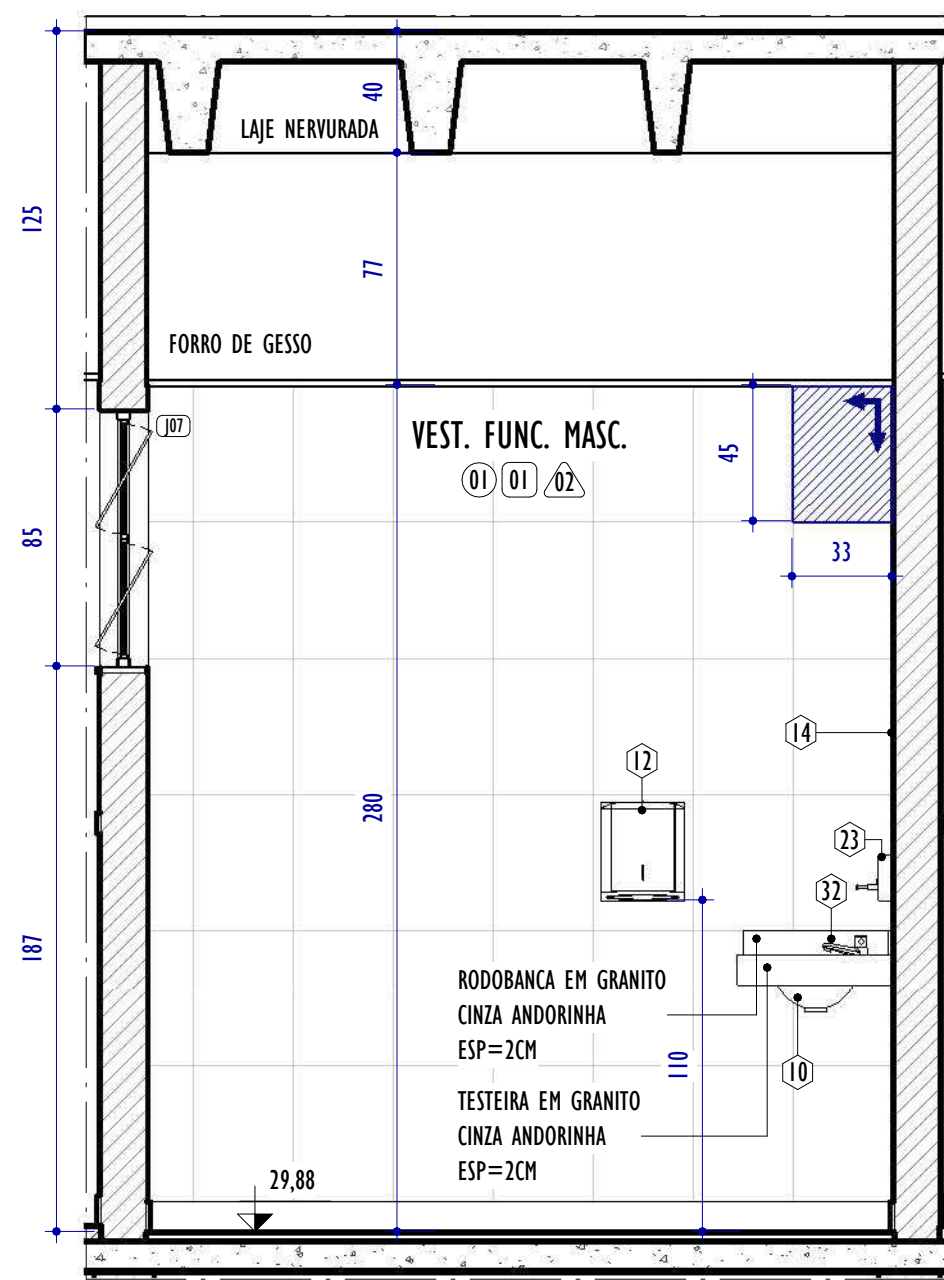


ELEVAÇÃO A - VEST. FUNC. MASC.

ESCALA: 1 : 25

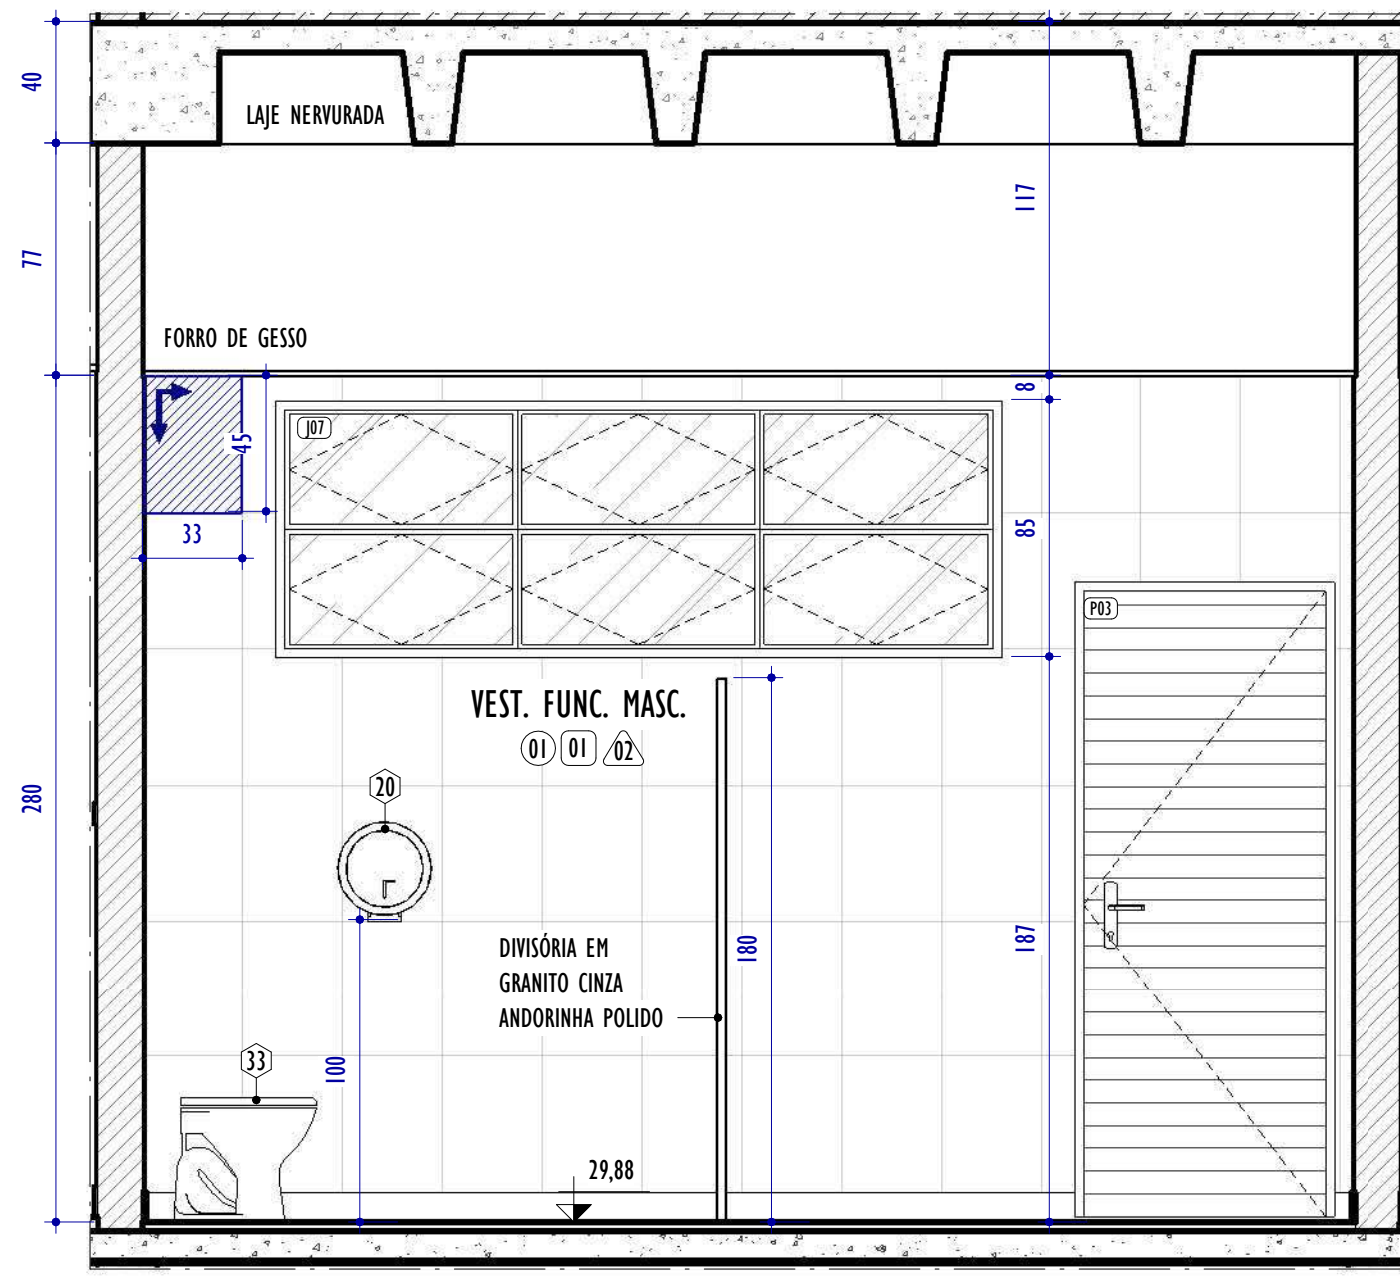


ELEVAÇÃO B - VEST. FUNC. MASC.

ESCALA: 1 : 25

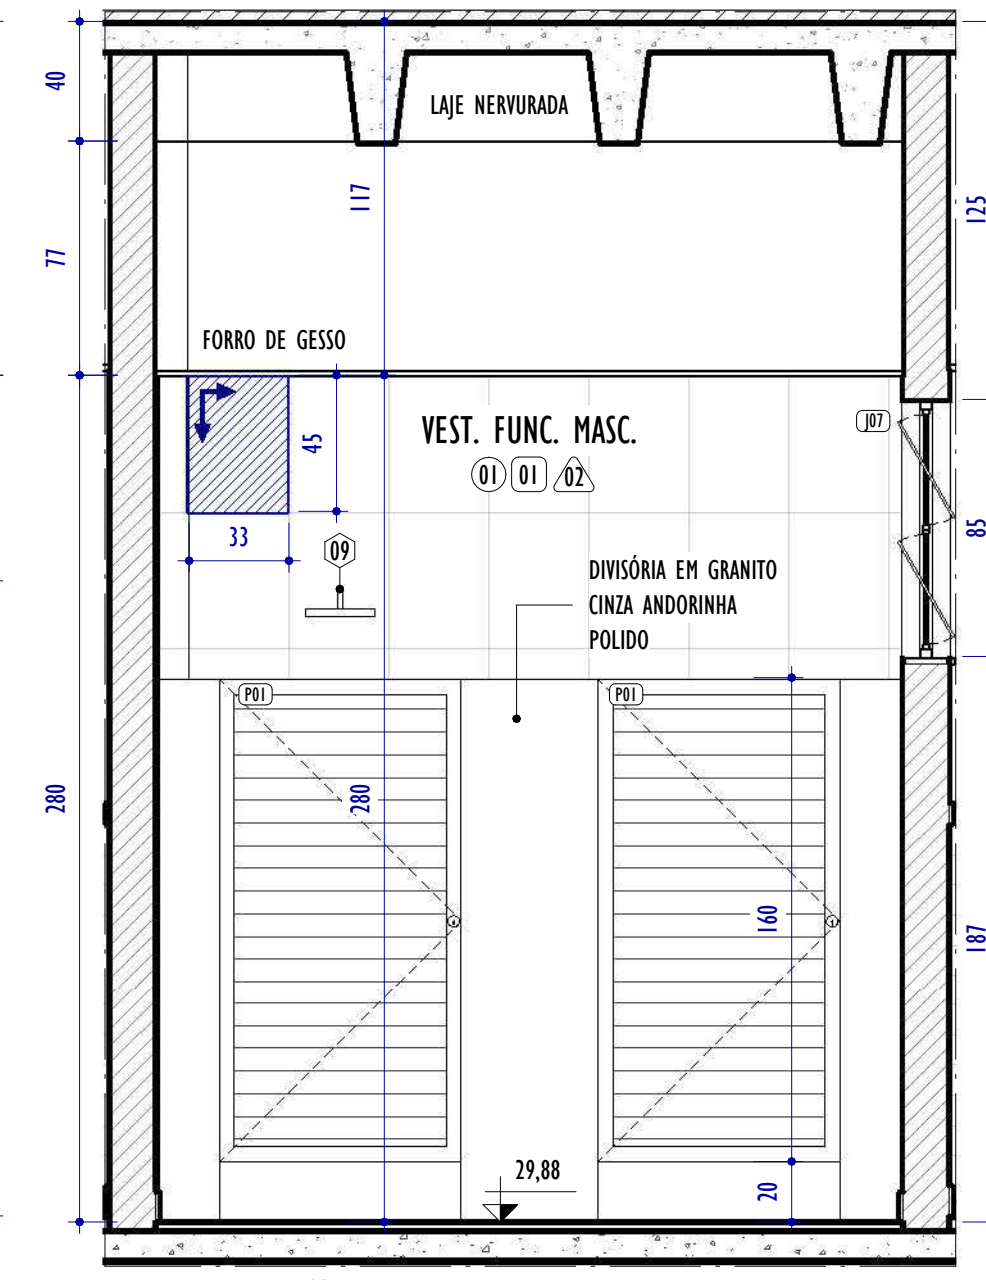


ELEVAÇÃO C - VEST. FUNC. MASC.

ESCALA: 1 : 25

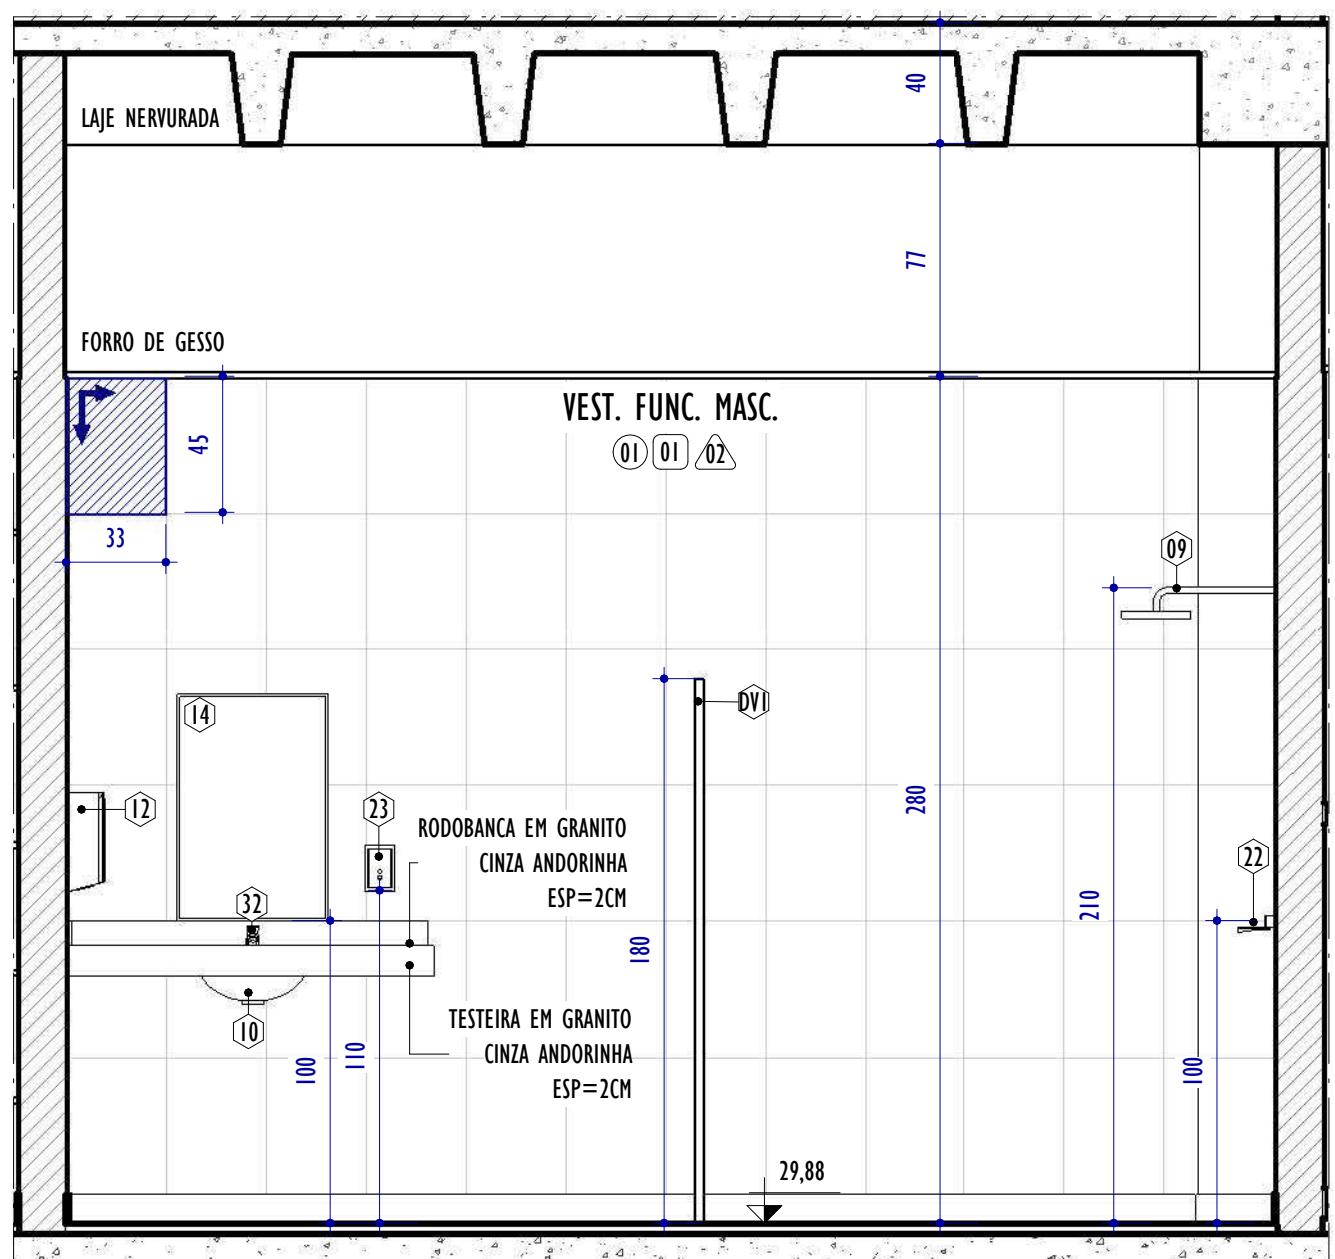


ELEVAÇÃO D - VEST. FUNC. MASC.

ESCALA: 1 : 25

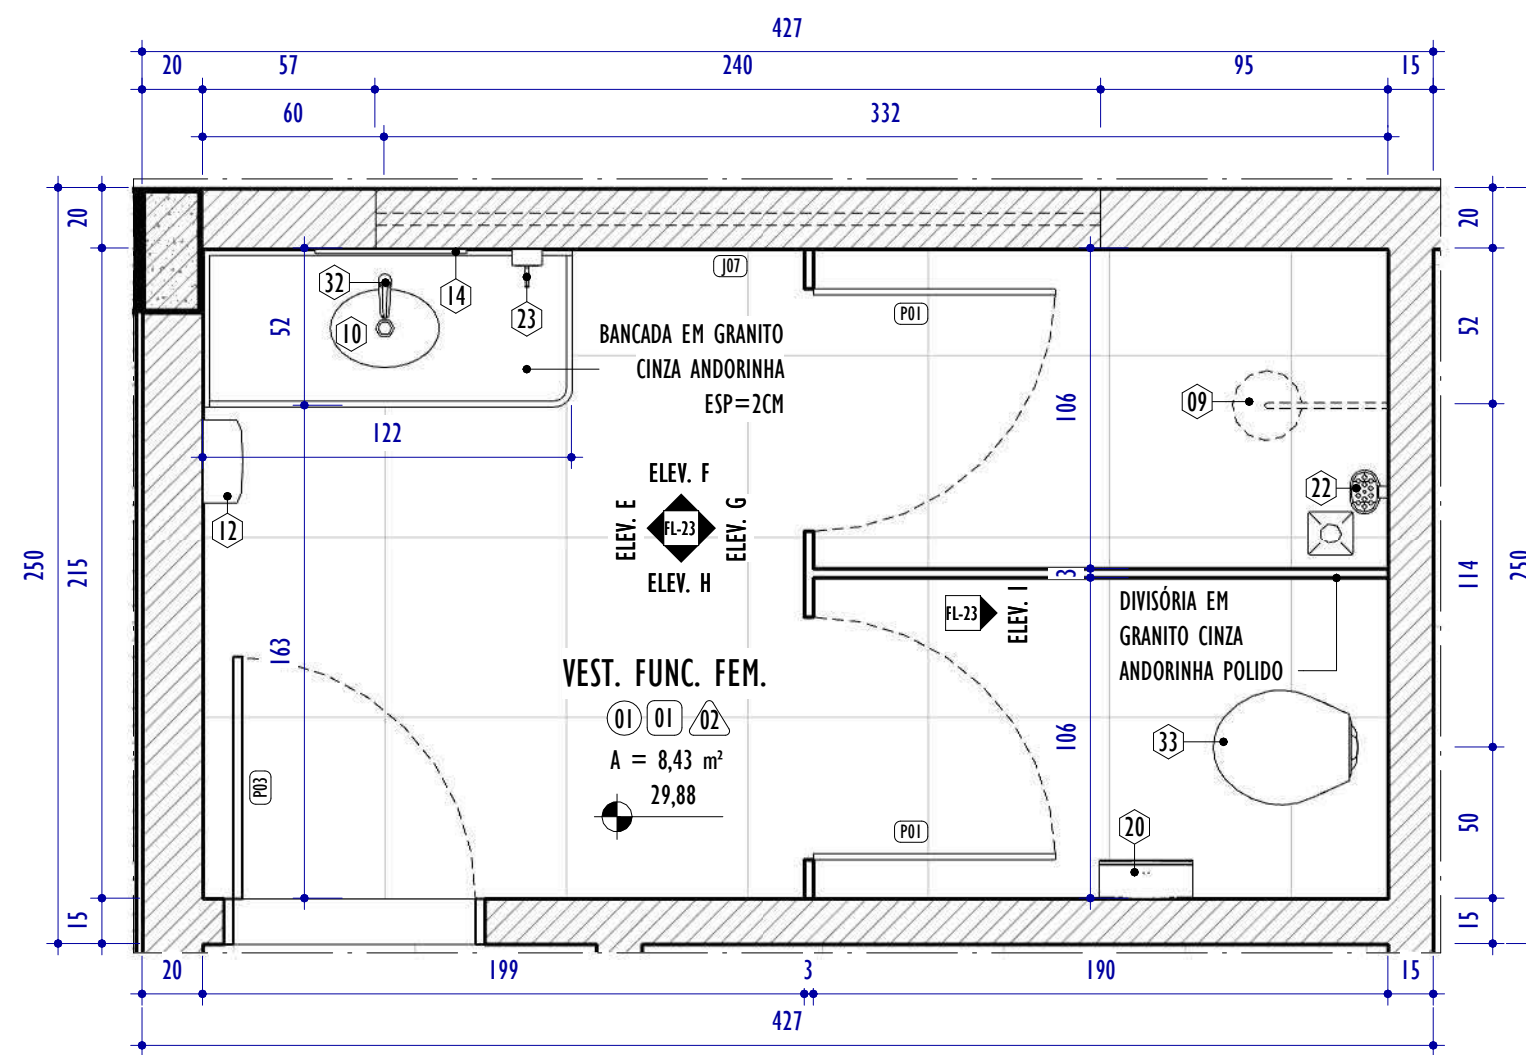


PLANTA PAV. TÉRREO - VEST. FUNC. FEMININO

ESCALA: 1 : 25

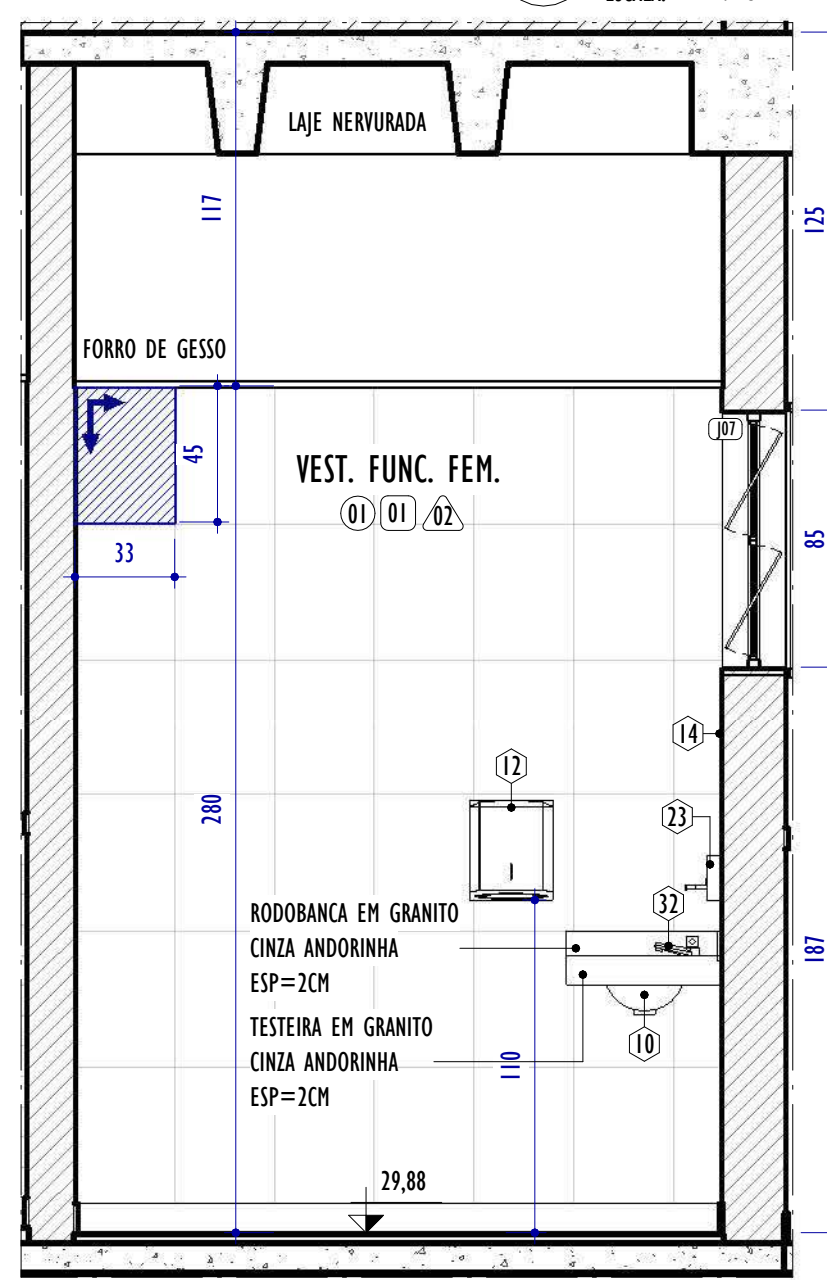


ELEVAÇÃO E - VEST. FUNC. FEM.

ESCALA: 1 : 25

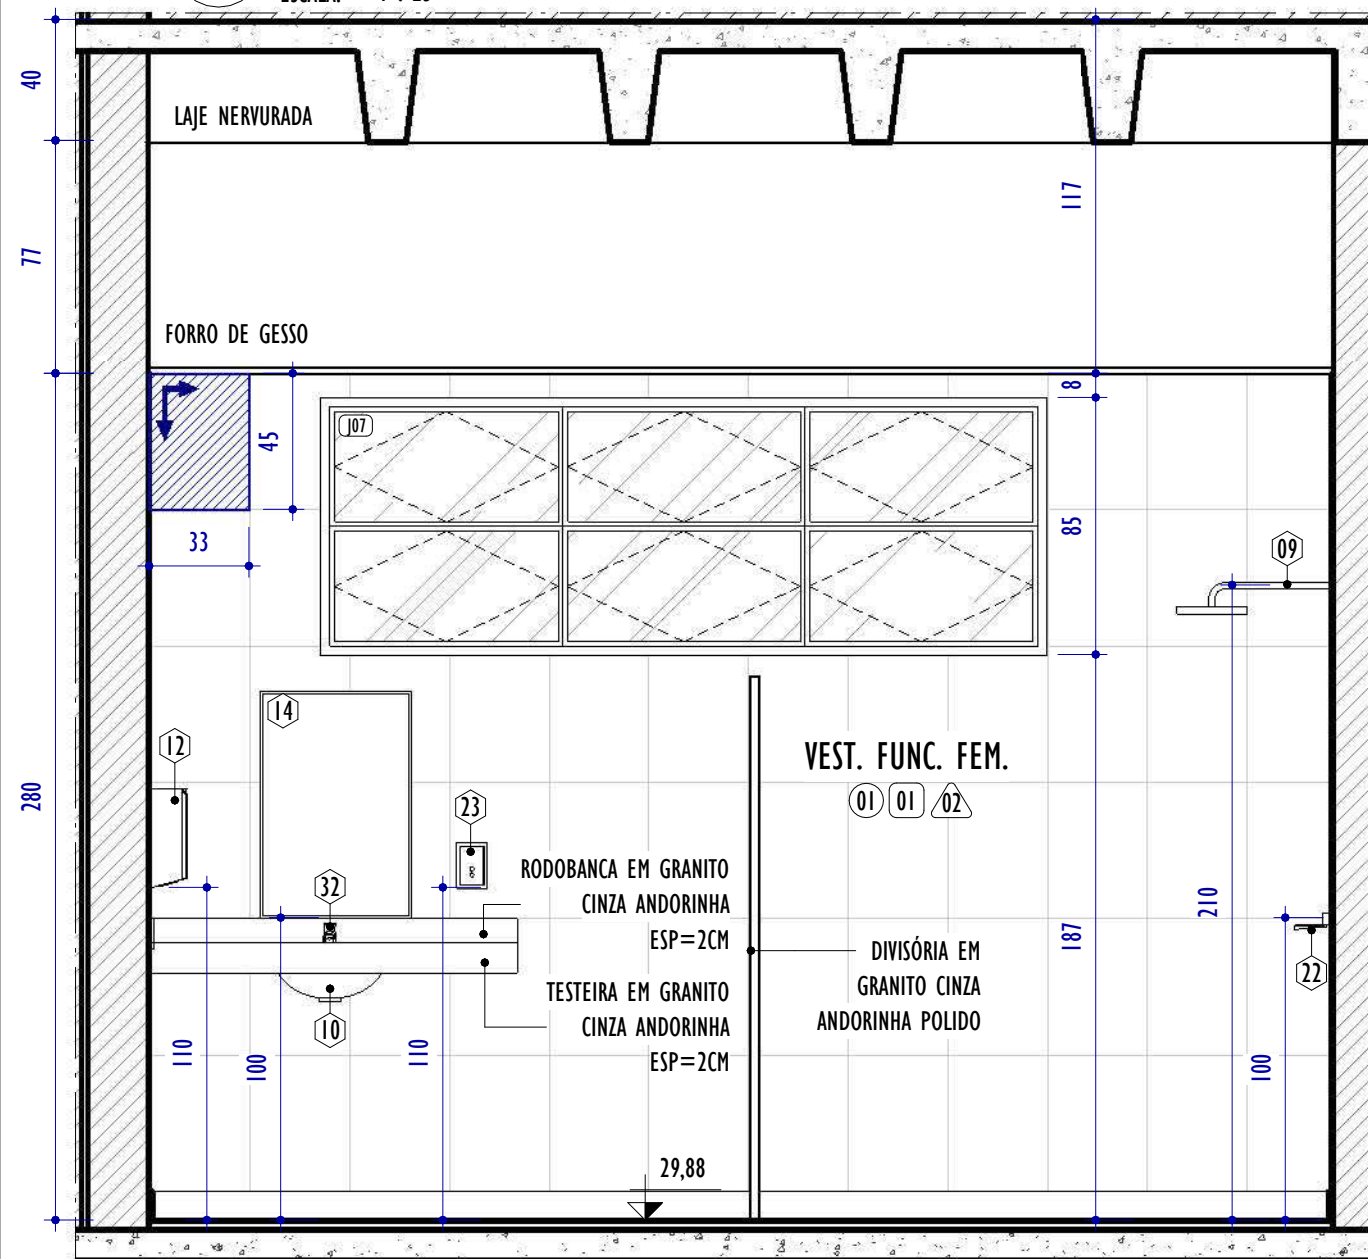


ELEVAÇÃO F - VEST. FUNC. FEM.

ESCALA: 1 : 25

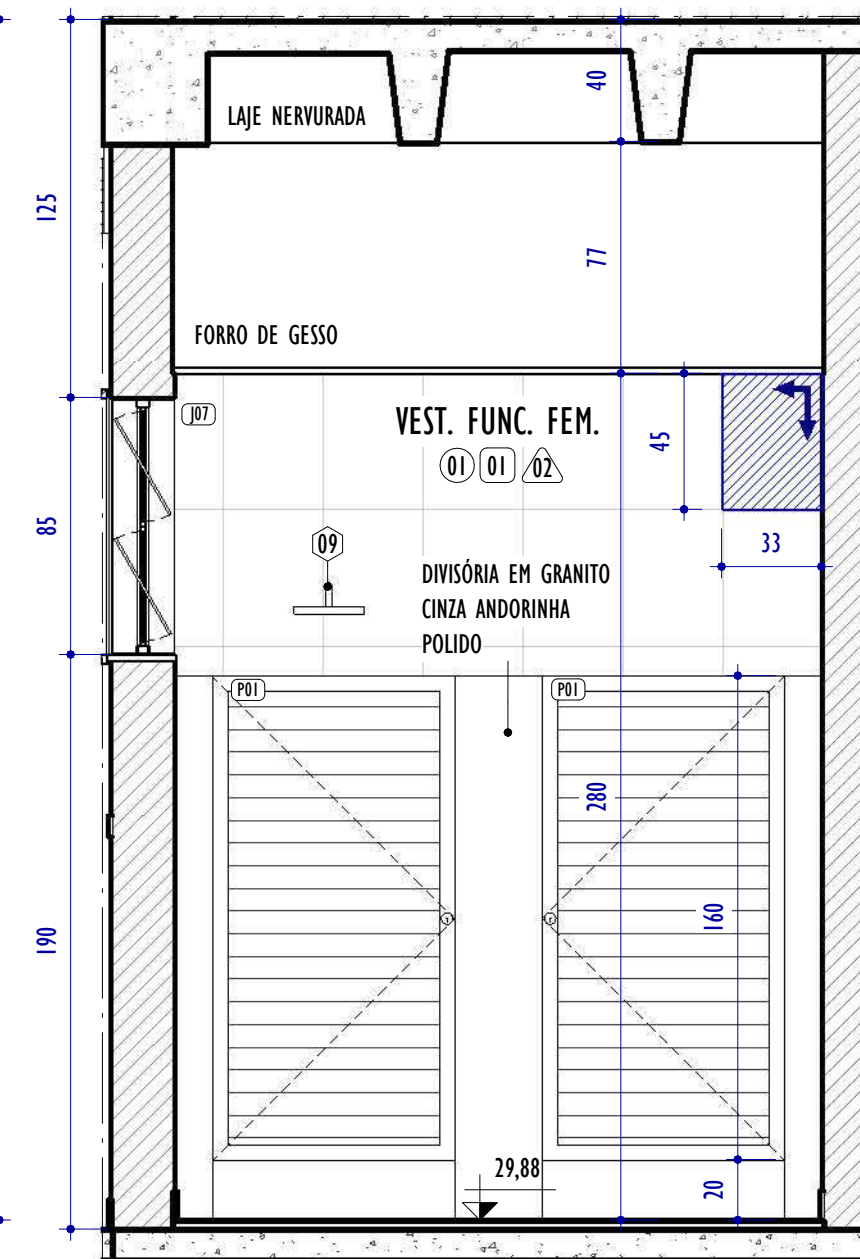


ELEVAÇÃO G - VEST. FUNC. FEM.

ESCALA: 1 : 25

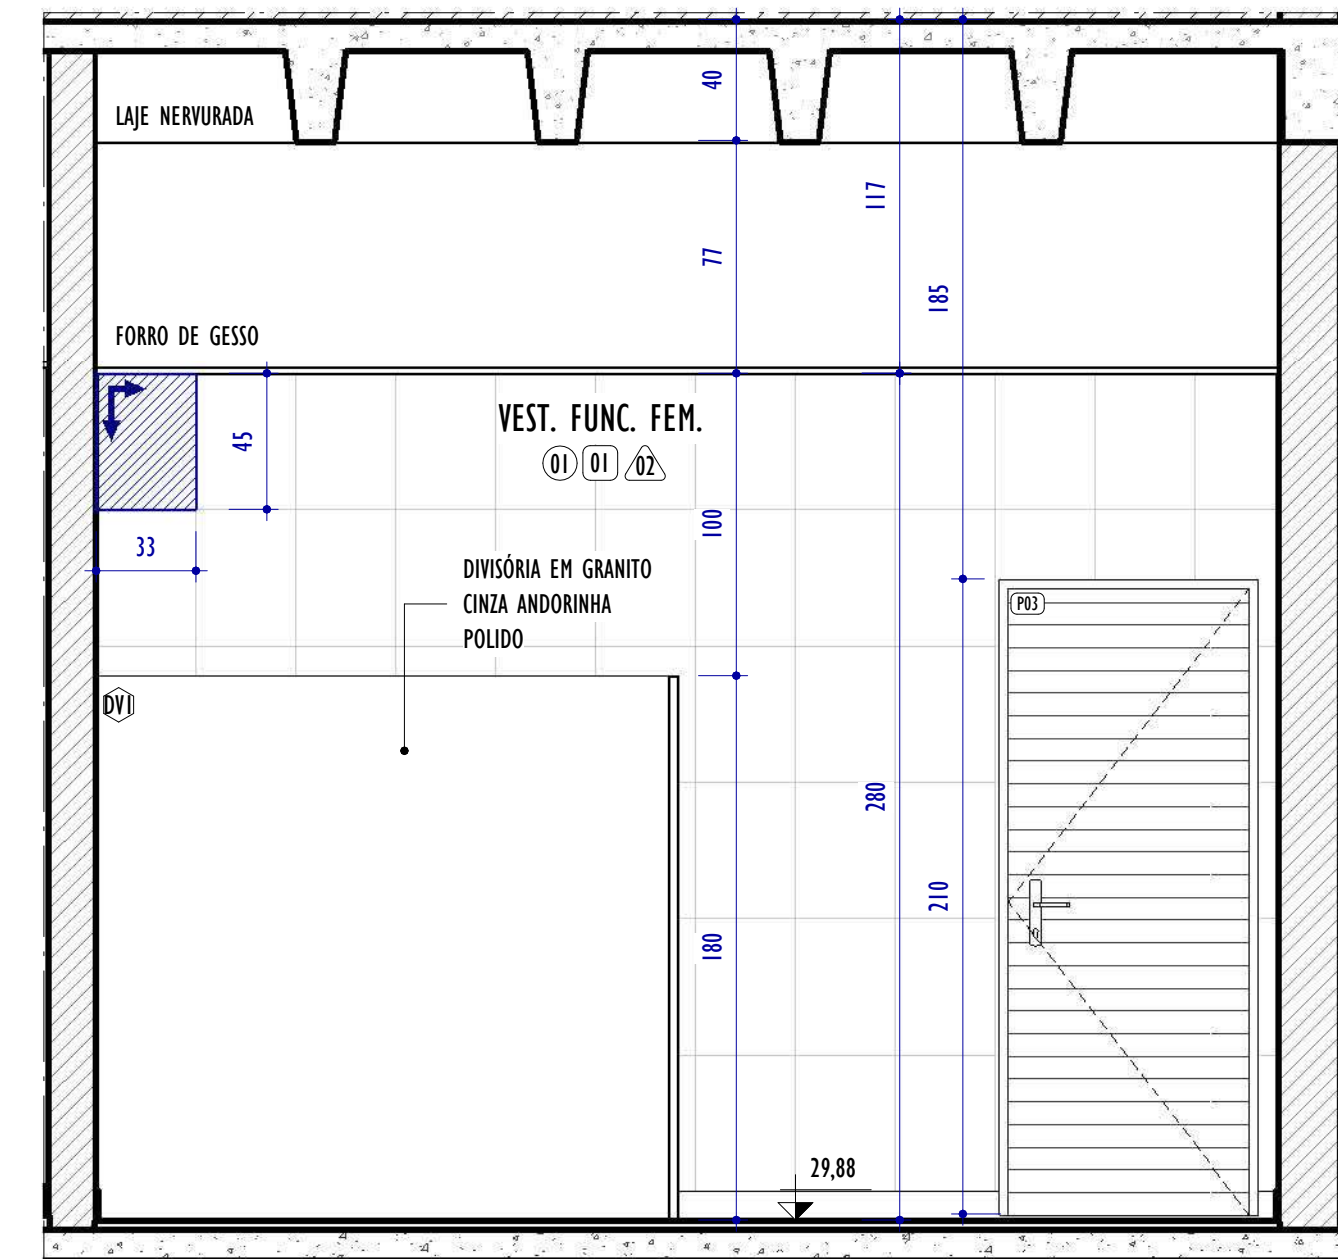

ELEVAÇÃO H - VEST. FUNC. FEM.

ESCALA: 1 : 25

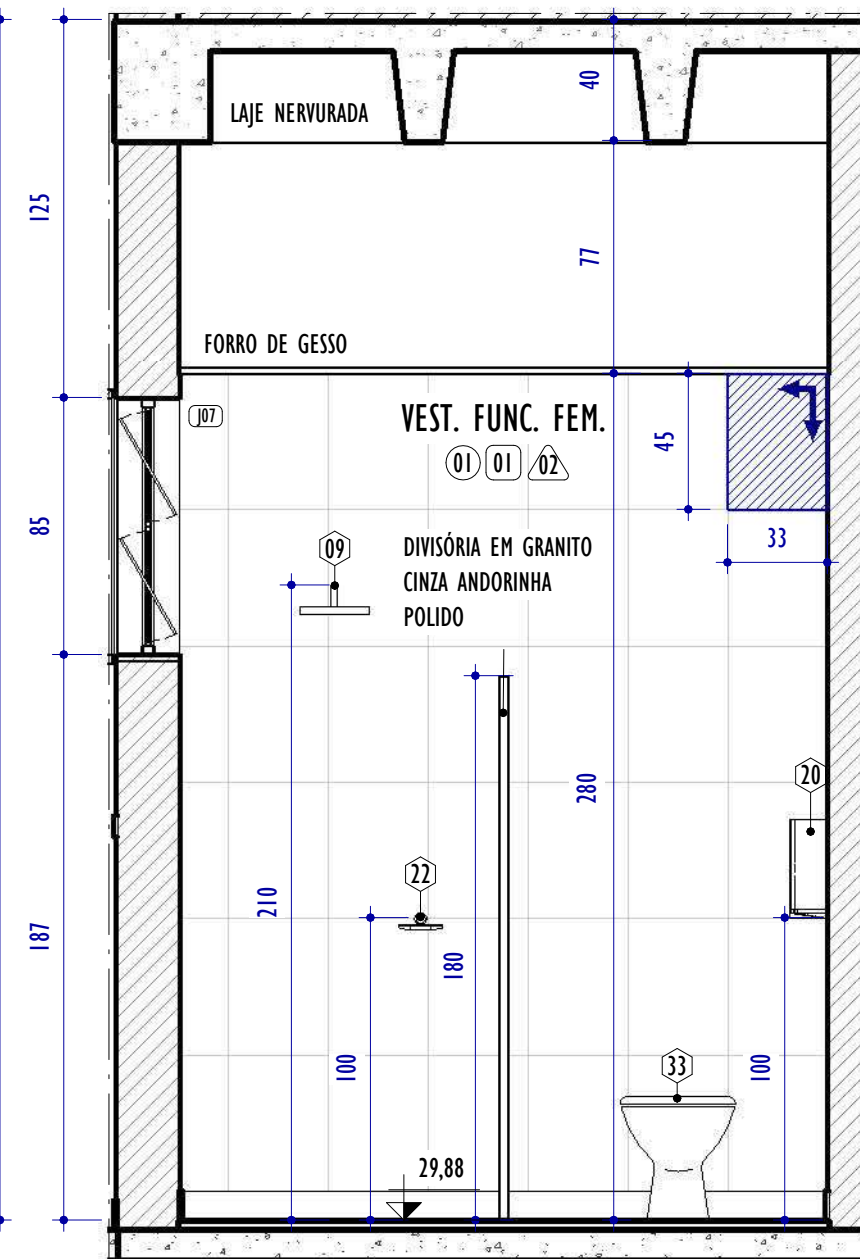

ELEVAÇÃO I - VEST. FUNC. FEM.

ESCALA: 1 : 25

NOTAS GERAIS:

1. CONFERIR MEDIDAS NO LOCAL;
2. TODAS AS DIMENSÕES ESTÃO EM CENTÍMETROS;
3. AS COTAS PREVALECEM SOBRE OS DESENHOS;
4. OS DESENHOS DE MAIOR ESCALA PREVALECEM SOBRE OS DE MENOR ESCALA;
5. OS DESENHOS REFEREM-SE ÀS CARACTERÍSTICAS DIMENSIONAIS, FUNCIONAIS E PLÁSTICAS DE CADA ELEMENTO DETALHADO, ASPECTOS RELATIVOS À ESTABILIDADE ESTRUTURAL, ENCAIXES, COLAS E FIXAÇÕES SÃO DE RESPONSABILIDADE DO EXECUTOR;
6. OS CAIMENTOS DAS ÁREAS MOLHADAS DEVERÃO SER NO MÍNIMO DE 0,5%;
7. TODAS AS PEÇAS EM GRANITO DEVERÃO TER ACABAMENTO POLIDO, EXCETO QUANDO INDICADO EM PLANTA DE FORMA DISTINTA;
8. TODAS AS BONECAS DE PORTAS SERÃO DE 10CM, EXCETO QUANDO ANOTADO DE MODO DISTINTO;
9. PORTAS E JANELAS ESTÃO DETALHADAS NA PRANCHA DE DETALHAMENTO DE ESQUADRIAS.

LEGENDA PAGINAÇÃO DE PISO E REVESTIMENTOS

INÍCIO E SENTIDO DA PAGINAÇÃO DE PISO E REVESTIMENTOS

LEGENDA ESPECIFICAÇÕES



QUADRO DE ESPECIFICAÇÕES - ACABAMENTOS

CÓD.	PISO / SUPERFÍCIES HORIZONTAIS
01	PISO EM CERÂMICA 60X60CM NA COR BRANCO
02	PISO EM GRANILITE 120X120CM NA COR CINZA
03	PISO DE REGULARIZAÇÃO EM CONCRETO
CÓD.	TETOS
01	FORRO EM GESSO COM PINTURA EM TINTA ACRÍLICA NA COR BRANCO NEVE
02	FORRO EM GESSO COM PINTURA EM TINTA ACRÍLICA NA COR CÉU SERENO
03	PINTURA EM TETO COM TINTA ACRÍLICA NA COR BRANCO NEVE
CÓD.	VEDAÇÕES / REVESTIMENTOS / ELEMENTOS VERTICAIS
01	REVESTIMENTO EM CERÂMICA 10X10CM NA COR BRANCO ATÉ 130CM DE ALTURA DO PISO; REF.: LADILAR OU SIMILAR, SEGUIDA DE RODAPÉ EM GRANITO CINZA ANDORINHA H=7CM, SEGUIDA DE PINTURA ACRÍLICA NA COR BRANCO NEVE ATÉ O TETO; REF.: SUVINIL OU SIMILAR, COM RODAPÉ EM GRANITO CINZA ANDORINHA H=10CM
02	REVESTIMENTO EM CERÂMICA NAS DIMENSÕES 33X45CM COR BRANCA ATÉ O TETO, COM RODAPÉ EM GRANITO CINZA ANDORINHA H=10CM
03	REVESTIMENTO EM PINTURA ACRÍLICA NA COR BRANCO NEVE ATÉ O TETO; REF.: SUVINIL OU SIMILAR
04	REVESTIMENTO EM PINTURA ACRÍLICA NA COR BRANCO NEVE ATÉ O TETO; REF.: SUVINIL OU SIMILAR, COM RODAPÉ EM GRANITO CINZA ANDORINHA H=10CM

DIVERSOS

CÓD.	PEÇAS HIDROSANITÁRIAS / ACESSÓRIOS / DIVERSOS	QNTD.
09	CHUVEIRO ELÉTRICO COMUM CORPO PLÁSTICO, TIPO DUCHA	2
10	CUBA DE EMBUTIR OVAL EM LOUÇA BRANCA, 35 X 50CM OU EQUIVALENTE	2
12	DISPENSER EM PLÁSTICO PARA PAPEL TOALHA 2 OU 3 FOLHAS	2
14	ESPELHO DE CRISTAL NAS DIMENSÕES 50X75CM, ESP=5MM, FIXADO COM 4 PARAFUSOS TIPO FINESSE	2
20	PAPELEIRA PLÁSTICA TIPO DISPENSER PARA PAPEL HIGIÊNICO ROLÃO	2
22	SABONETEIRA DE PAREDE	2
23	SABONETEIRA PLÁSTICA TIPO DISPENSER PARA SABONETE LÍQUIDO COM RESERVATÓRIO DE 800ML	2
32	TORNEIRA LAVATÓRIO DE BANCA CROMADA ANTIVANDALISMO, REF.: 1180 ACQUAPRESS FABRIMAR	2
33	VASO SANITÁRIO SIFONADO CONVENCIONAL COM LOUÇA BRANCA, INCLUSO CONJUNTO DE LIGAÇÃO PARA BACIA SANITÁRIA AJUSTÁVEL	2

TABELA DE ESQUADRIAS - JANELAS

CÓD.	LARGURA	ALTURA	ALTURA PETORIL	ABERTURA E NÚM. FOLHAS	MATERIAL/ACABAMENTO	QNTD.
J07	240	85	185	BASCULANTE, 6 FOLHAS	JANELA EM ALUMÍNIO ANODIZADO COR NATURAL, VIDRO CRISTAL 4MM	2

TABELA DE ESQUADRIAS - PORTAS

CÓD.	LARGURA	ALTURA	ABERTURA E NÚM. FOLHAS	MATERIAL/ACABAMENTO	QNTD.
P01	80	160	GIRO, 1 FOLHA	PORTA VENEZIANA EM ALUMÍNIO ANODIZADO NATURAL	4
P02	80	210	GIRO, 1 FOLHA	PORTA EM MADEIRA SEMIOCA COM PINTURA EM TINTA ESMALTE NA COR CINZA PLATINA	1
P03	80	210	GIRO, 1 FOLHA	PORTA VENEZIANA EM ALUMÍNIO ANODIZADO NATURAL	5

REV.	DESCRIÇÃO	DATA	EXEC.	VERIF.	APROV.
01	REVISÃO 01 - SOLICITADA PELO CONTRATANTE EM 07/10/2024	12/2024	CA	IF	SL
00	EMIÇÃO INICIAL	09/2024	CA/TO	IF	SL

CONTRATADA:	viavoz
REG. CRE:	28.498/D
ASS: SINIVAL LADREIRA	13797247672

CONTRATANTE:	PREFEITURA MUNICIPAL DE COLATINA
--------------	----------------------------------


MUNICÍPIO/ÁREA:	COLATINA/ES
-----------------	-------------

PROGRAMA:	ESCOLA DE TEMPO INTEGRAL DO BAIRRO HONÓRIO FRAGA
-----------	--


TÍTULO E CONTEÚDO:	PROJETO ARQUITETÔNICO EXECUTIVO
--------------------	---------------------------------

DETALHAMENTO - ÁREA MOLHADA


DATA:	SETEMBRO/2024	ESCALA:	INDICADA	FOLHA:	23/45
ARQUIVO:	ARQ-PE-COL652-EHMF-052024-R01				

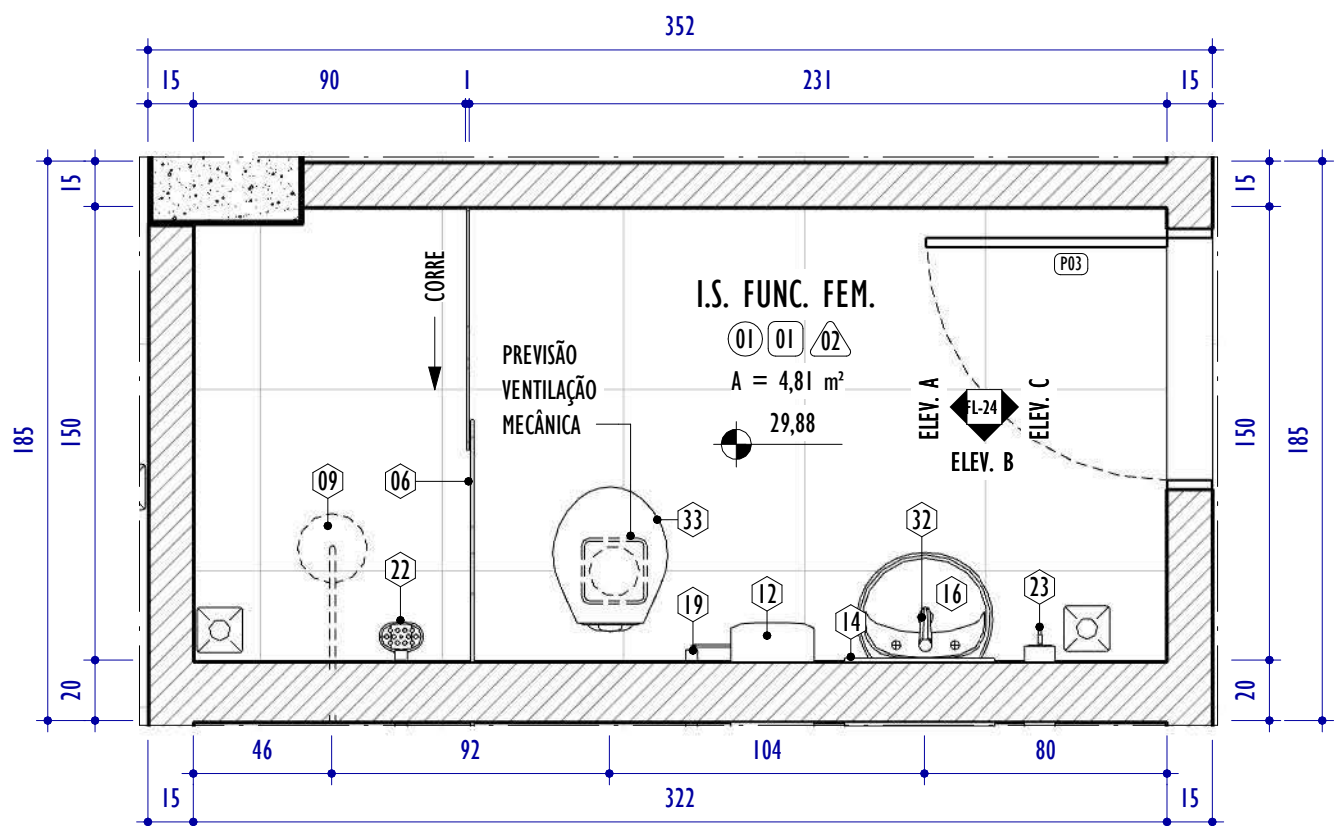


1 PLANTA PAV. TÉRREO - I.S. FUNC. FEMININO
ESCALA: 1 : 25

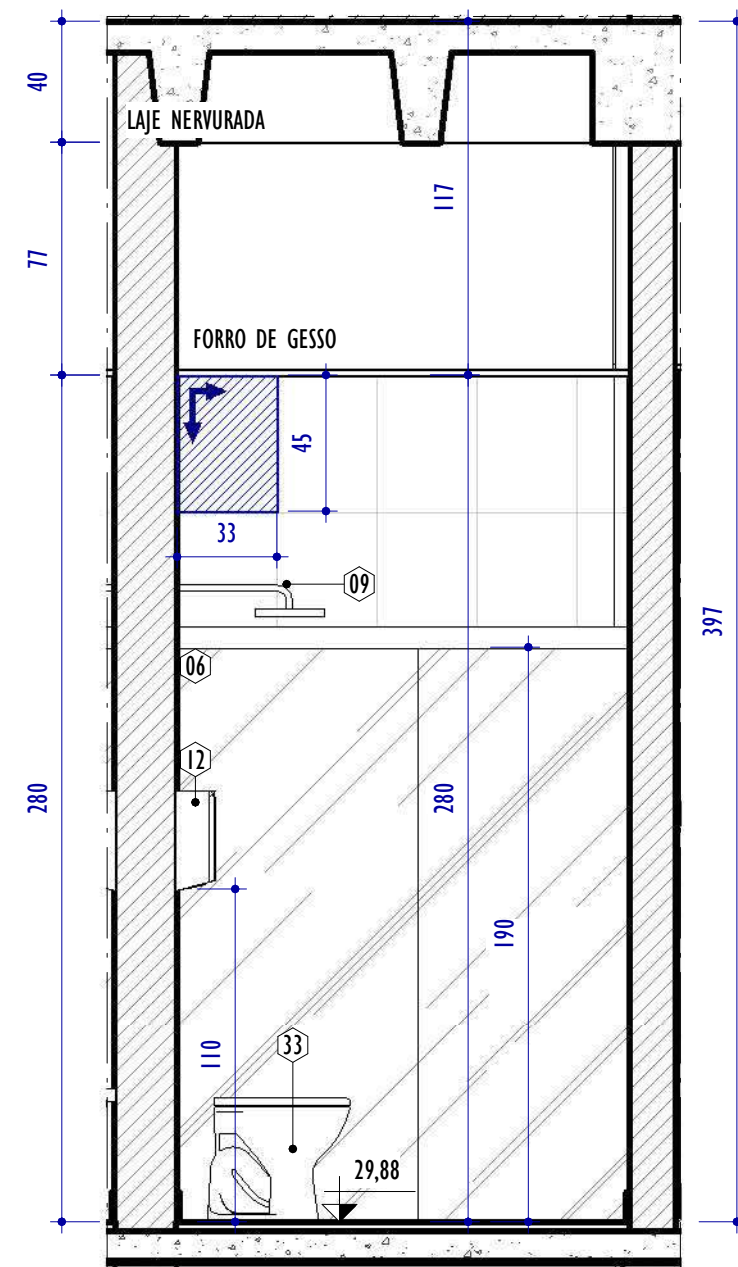


A ELEVÇÃO A - I.S. FUNC. FEM.
ESCALA: 1 : 25

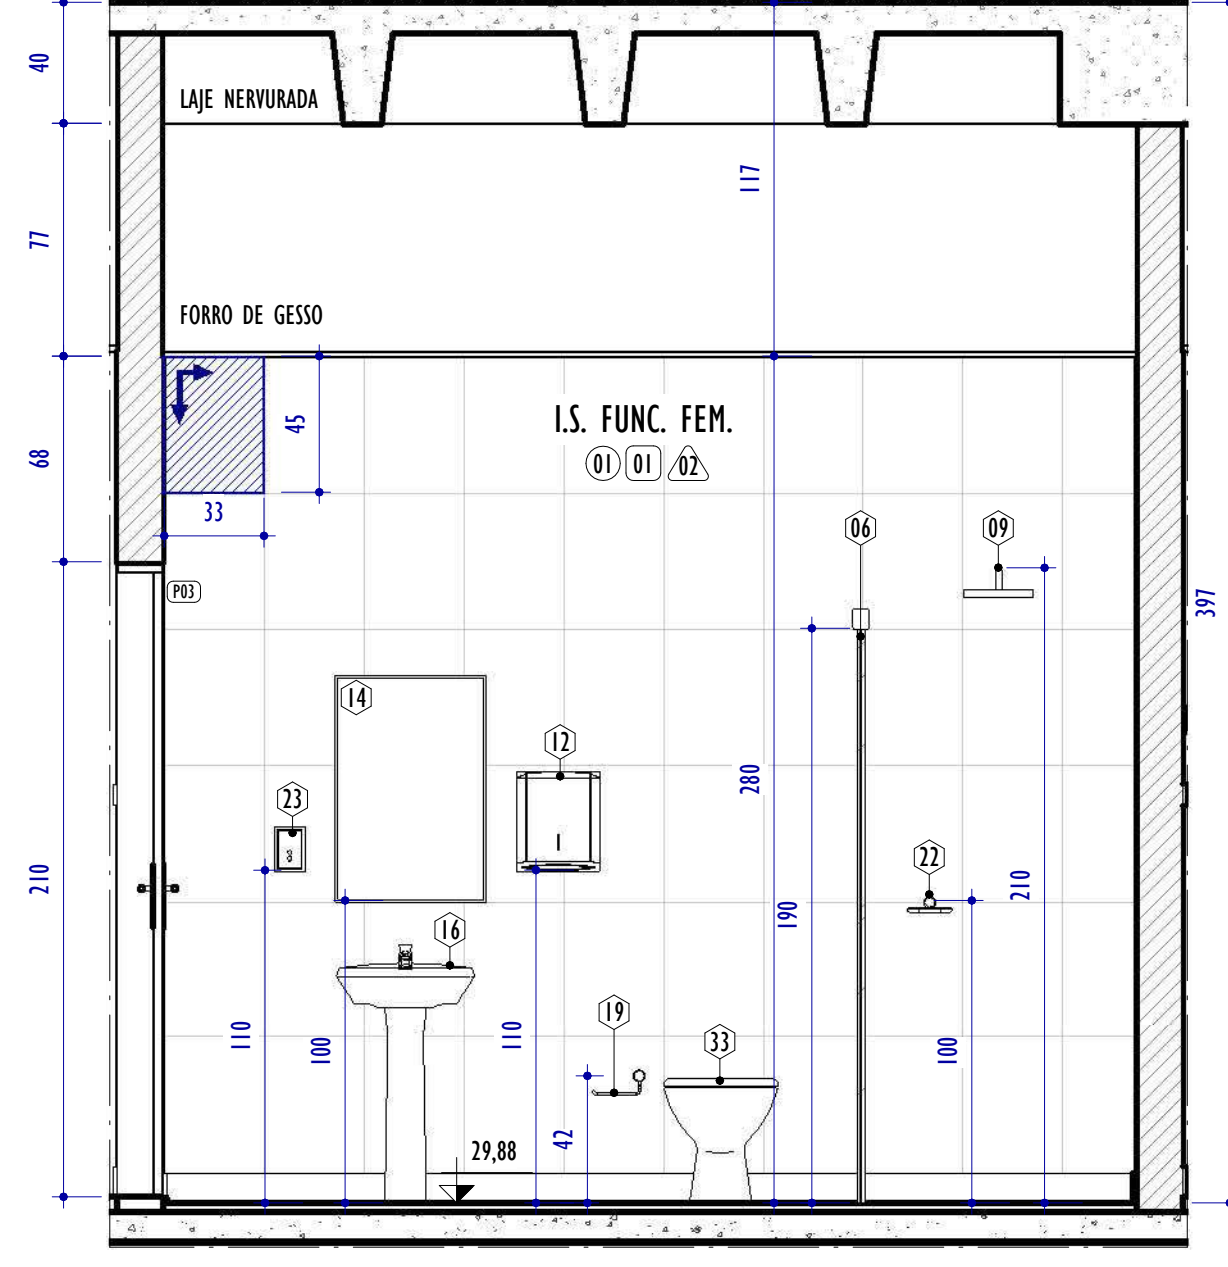


B ELEVÇÃO B - I.S. FUNC. FEM.
ESCALA: 1 : 25

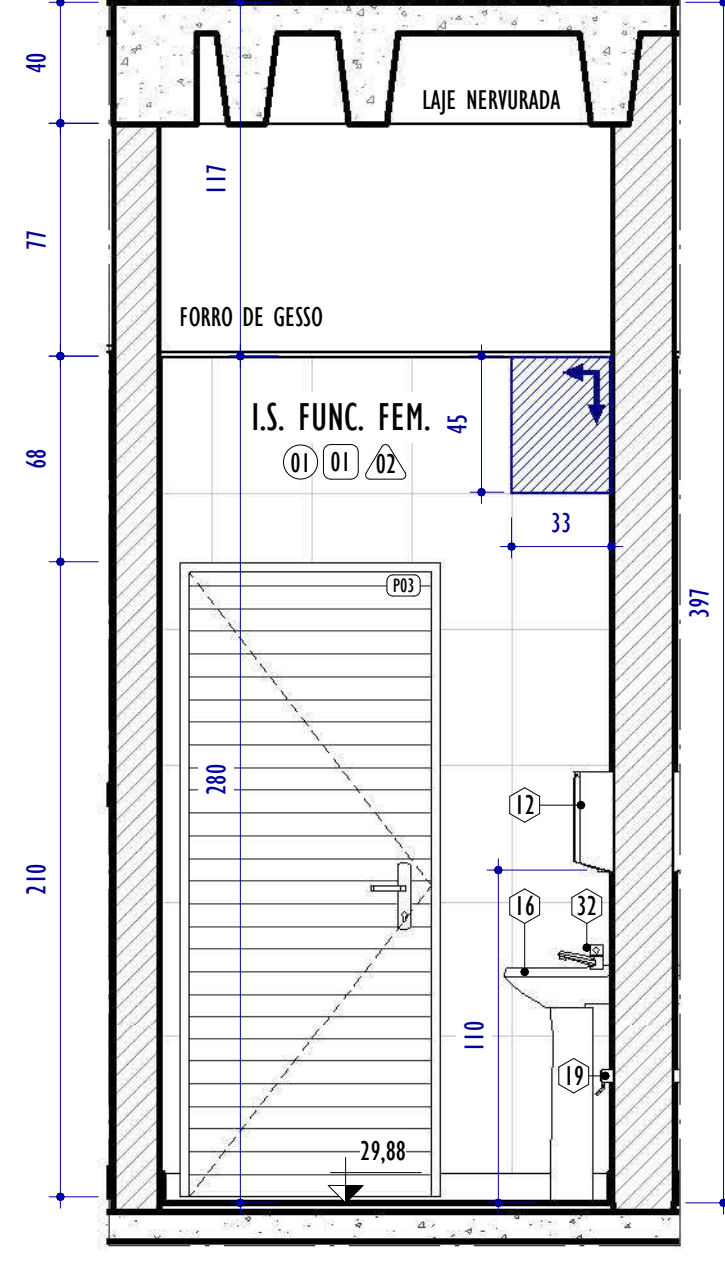


C ELEVÇÃO C - I.S. FUNC. FEM.
ESCALA: 1 : 25

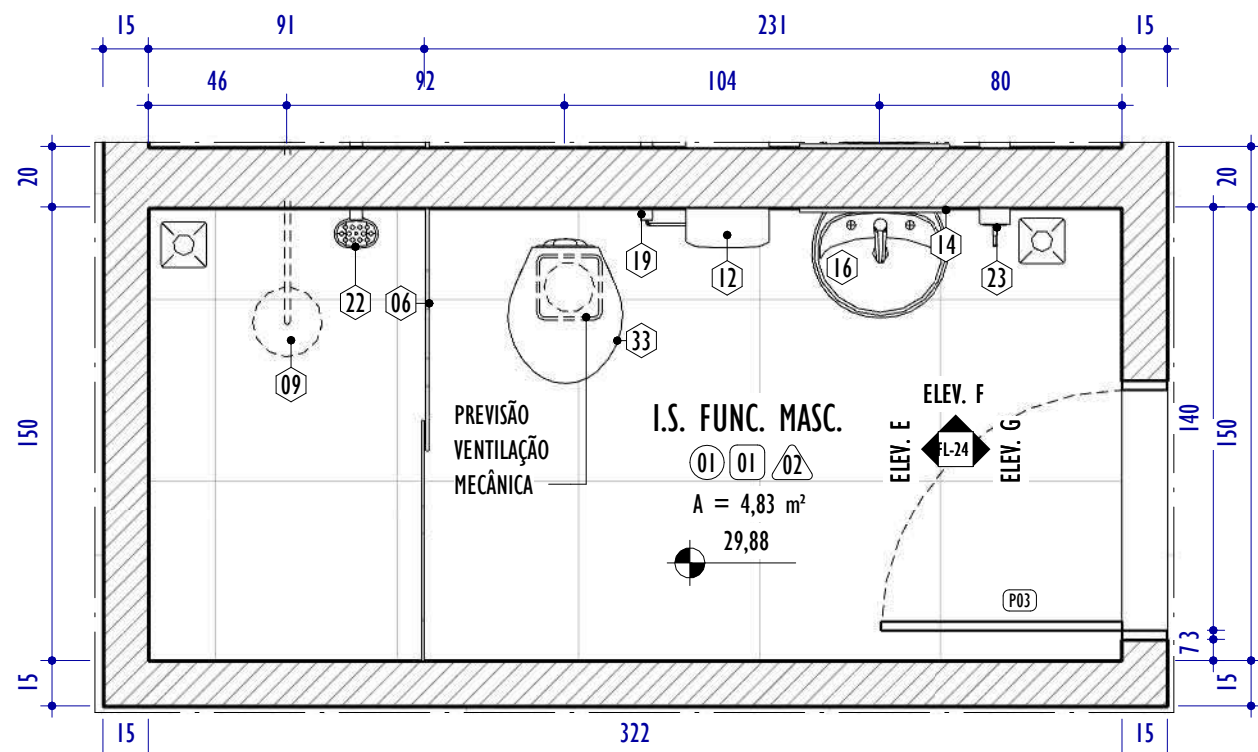


2 PLANTA PAV. TÉRREO - I.S. FUNC. MASC.
ESCALA: 1 : 25

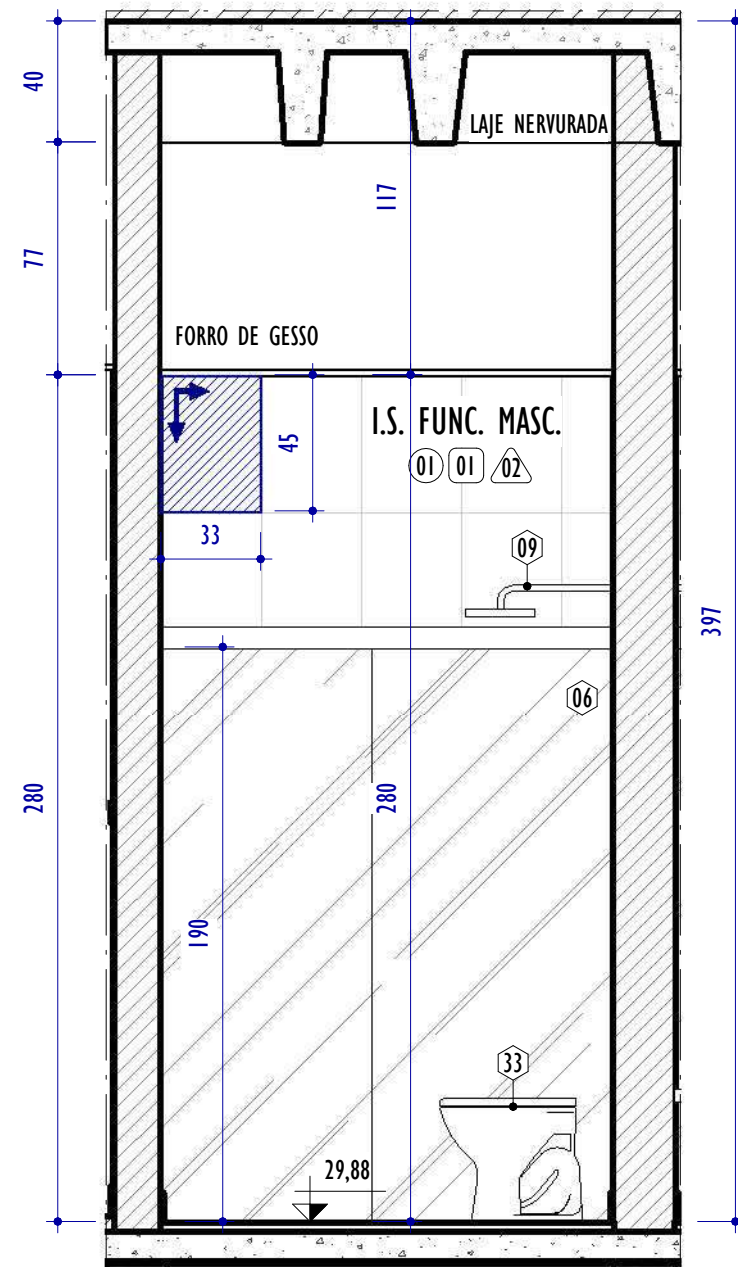


E ELEVÇÃO E - I.S. FUNC. MASC.
ESCALA: 1 : 25

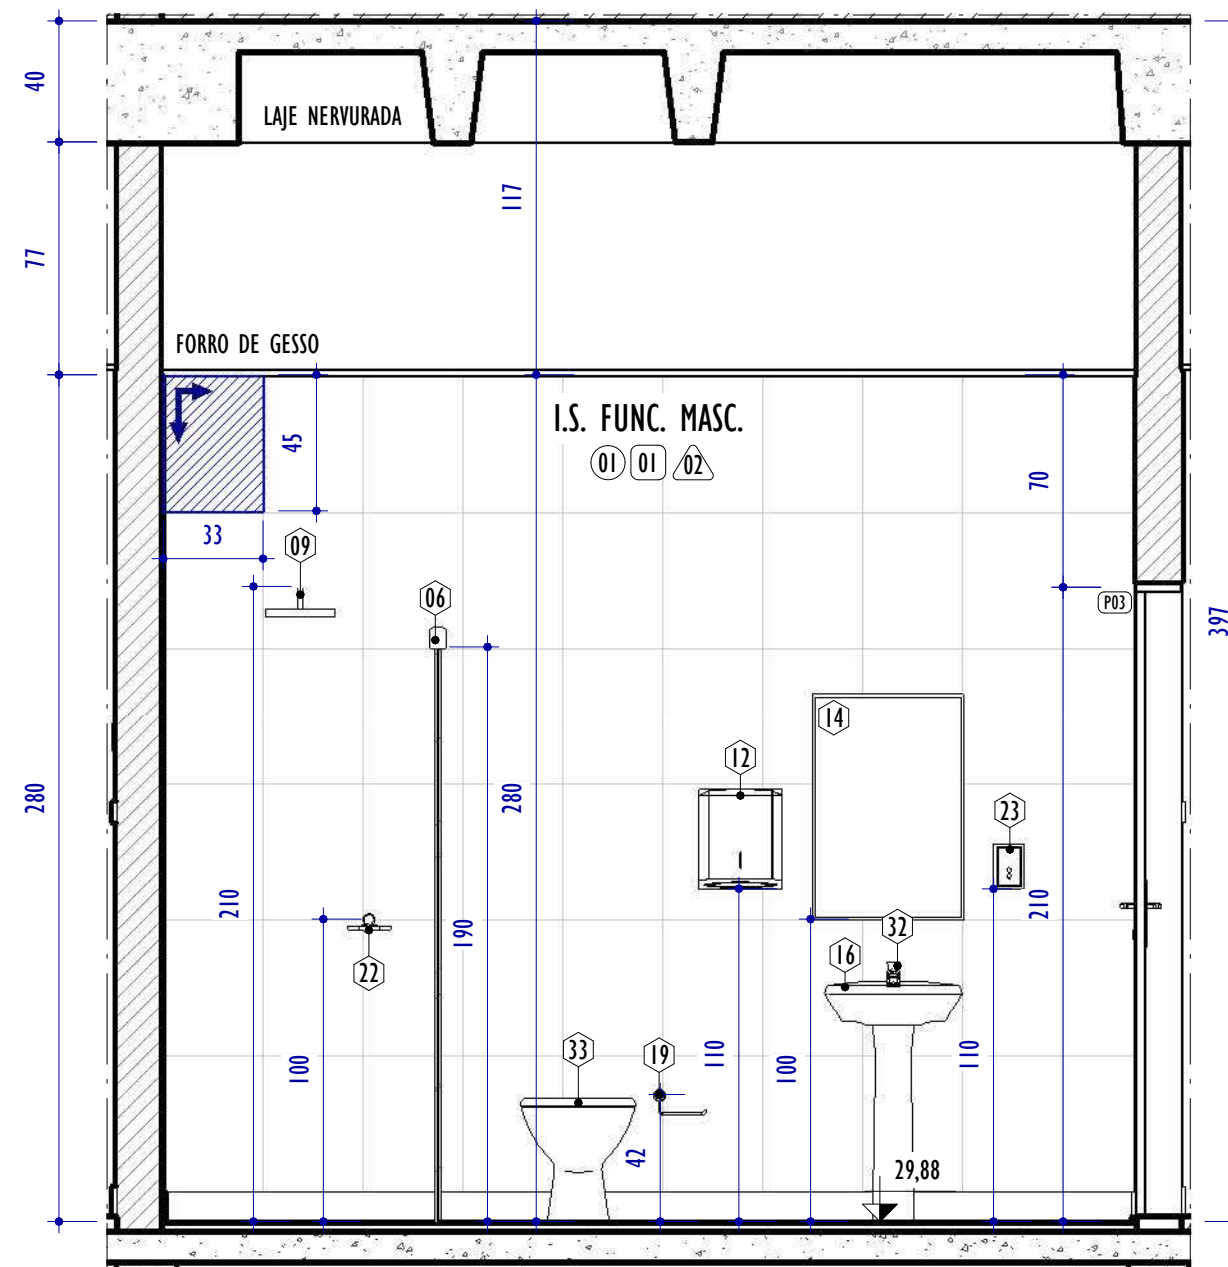


F ELEVÇÃO F - I.S. FUNC. MASC.
ESCALA: 1 : 25

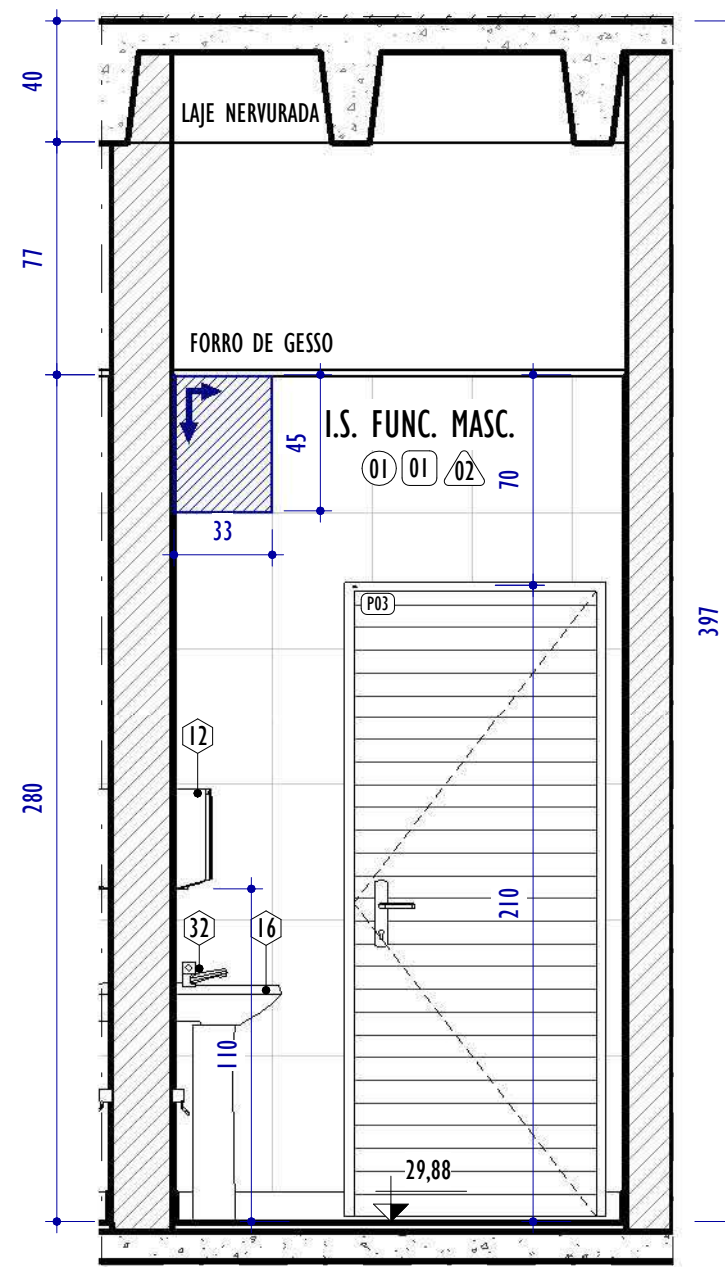

G ELEVÇÃO G - I.S. FUNC. MASC.
ESCALA: 1 : 25

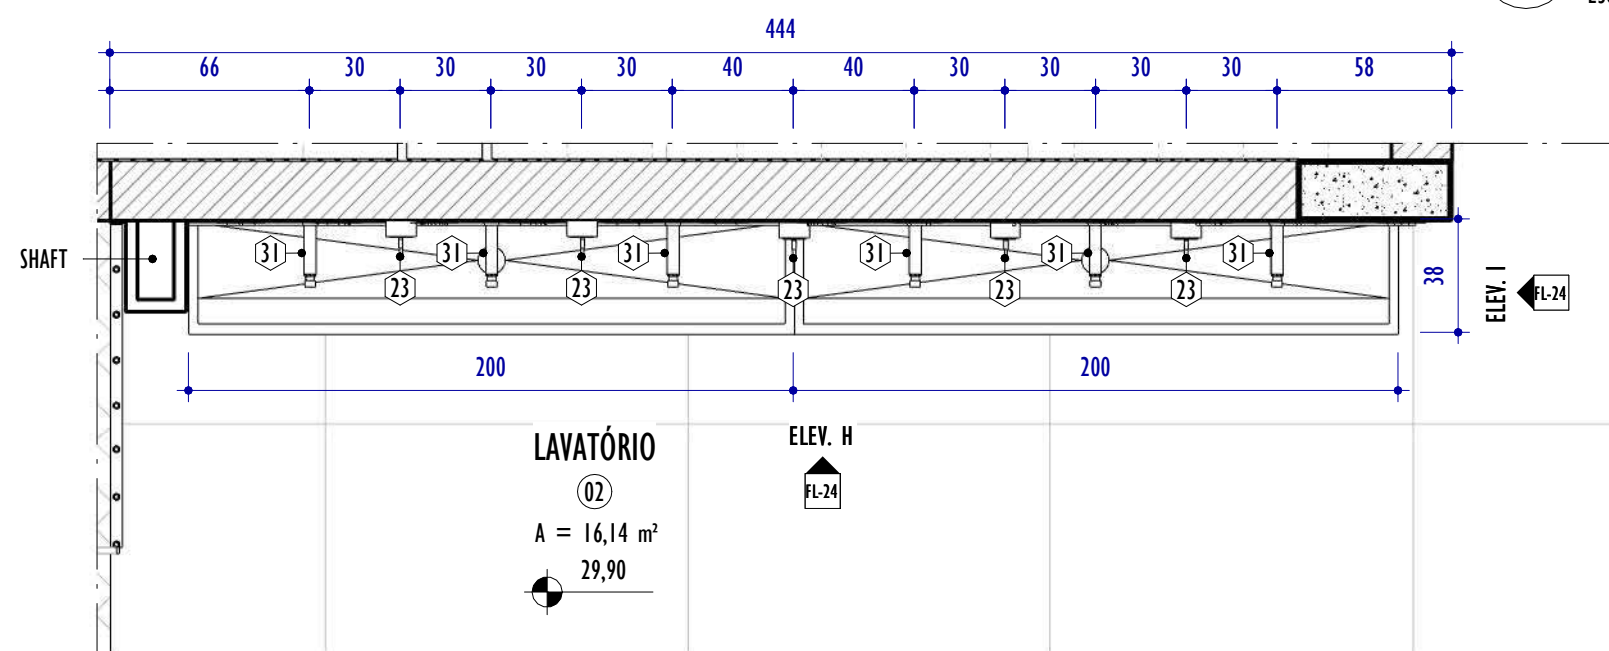


3 PLANTA PAV. TÉRREO - LAVATÓRIO
ESCALA: 1 : 25

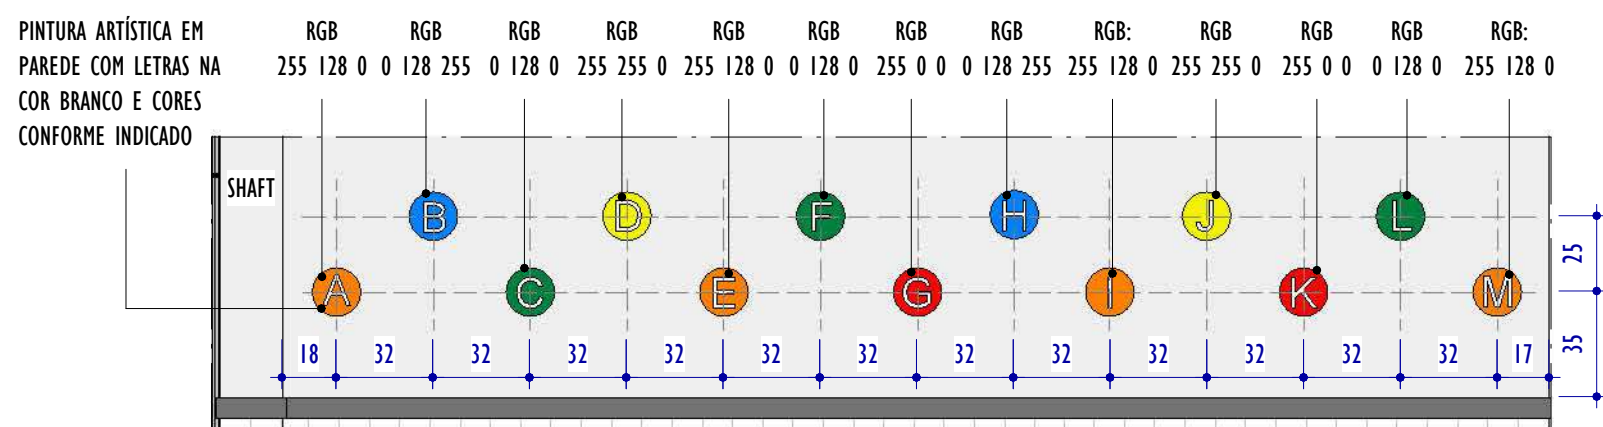


4 DET. PINTURA ACRÍLICA - LAVATÓRIO
ESCALA: 1 : 25


FECHAMENTO VERTICAL
EM PLACAS DE GESSO,
DO FORRO ATÉ A LAJE
NA COR AZUL SERENO

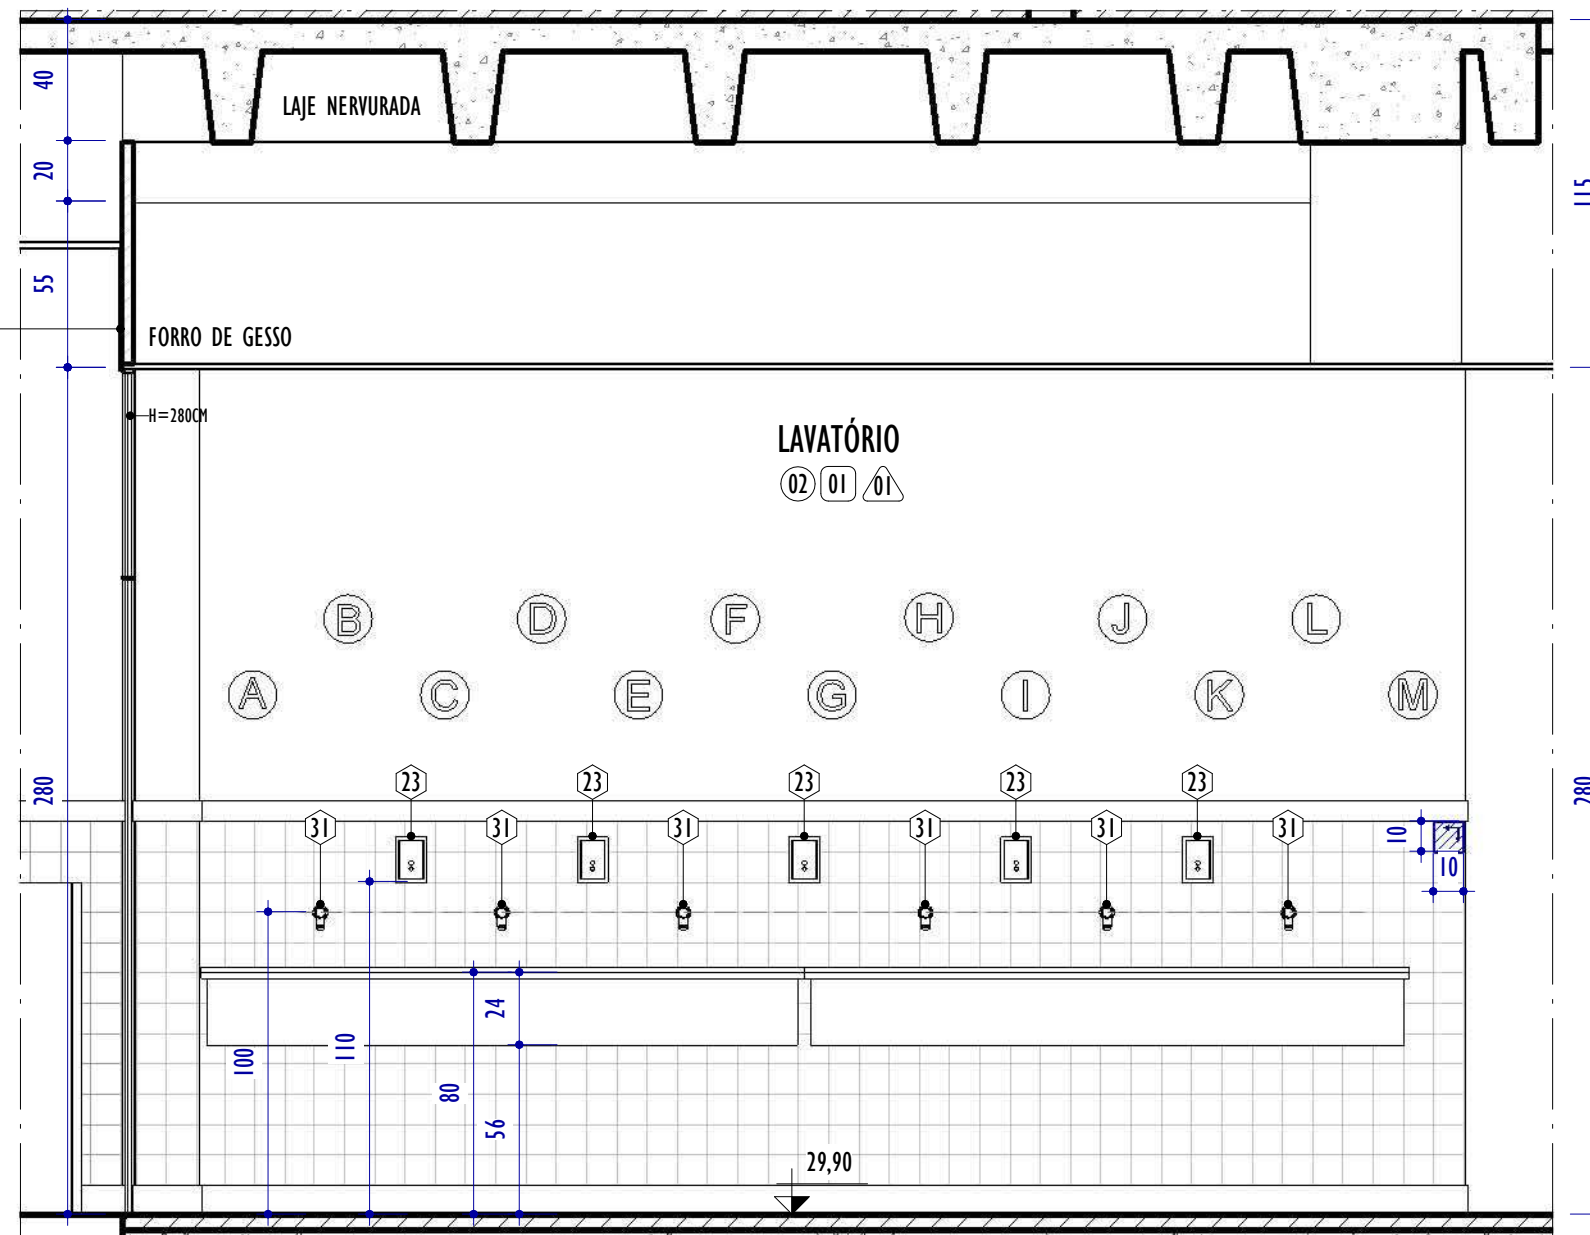

H ELEVÇÃO H - LAVATÓRIO
ESCALA: 1 : 25

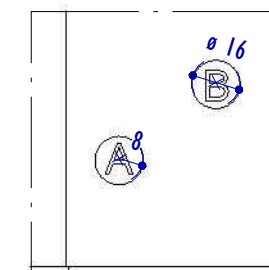

5 DET. DIMENSÕES DA PINTURA
ESCALA: 1 : 25

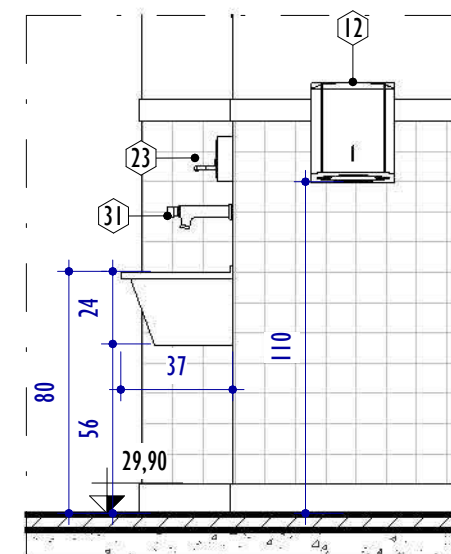

I ELEVÇÃO I - LAVATÓRIO
ESCALA: 1 : 25

NOTAS GERAIS:

1. CONFERIR MEDIDAS NO LOCAL;
2. TODAS AS DIMENSÕES ESTÃO EM CENTÍMETROS;
3. AS COTAS PREVALECEM SOBRE O DESENHO;
4. OS DESENHOS DE MAIOR ESCALA PREVALECEM SOBRE OS DE MENOR ESCALA;
5. OS DESENHOS REFEREM-SE ÀS CARACTERÍSTICAS DIMENSIONAIS, FUNCIONAIS E PLÁSTICAS DE CADA ELEMENTO DETALHADO, ASPECTOS RELATIVOS À ESTABILIDADE ESTRUTURAL, ENCAIXES, COLAS E FIXAÇÕES SÃO DE RESPONSABILIDADE DO EXECUTOR;
6. OS CAIMENTOS DAS ÁREAS MOLHADAS DEVERÃO SER NO MÍNIMO DE 0,5%;
7. TODAS AS PEÇAS EM GRANITO DEVERÃO TER ACABAMENTO POLIDO, EXCETO QUANDO INDICADO EM PLANTA DE FORMA DISTINTA;
8. TODAS AS BONECAS DE PORTAS SERÃO DE 10CM, EXCETO QUANDO ANOTADO DE MODO DISTINTO;
9. PORTAS E JANELAS ESTÃO DETALHADAS NA PRANCHA DE DETALHAMENTO DE ESQUADRIAS.

LEGENDA PAGINAÇÃO DE PISO E REVESTIMENTOS

INÍCIO E SENTIDO DA PAGINAÇÃO DE PISO E REVESTIMENTOS

LEGENDA ESPECIFICAÇÕES



QUADRO DE ESPECIFICAÇÕES - ACABAMENTOS

CÓD.	PISO / SUPERFÍCIES HORIZONTAIS
01	PISO EM CERÂMICA 60X60CM NA COR BRANCO
02	PISO EM GRANULITE 120X120CM NA COR CINZA
03	PISO DE REGULARIZAÇÃO EM CONCRETO
CÓD.	TETOS
01	FORRO EM GESSO COM PINTURA EM TINTA ACRÍLICA NA COR BRANCO NEVE
02	FORRO EM GESSO COM PINTURA EM TINTA ACRÍLICA NA COR CÉU SERENO
03	PINTURA EM TETO COM TINTA ACRÍLICA NA COR BRANCO NEVE
CÓD.	VEDAÇÕES / REVESTIMENTOS / ELEMENTOS VERTICAIS
01	REVESTIMENTO EM CERÂMICA 10X10CM NA COR BRANCO ATÉ 130CM DE ALTURA DO PISO; REF.: LADRILAR OU SIMILAR, SEGUIDA DE RODAMEIO EM GRANITO CINZA ANDORINHA H=7CM, SEGUIDA DE PINTURA ACRÍLICA NA COR BRANCO NEVE ATÉ O TETO; REF.: SUVINIL OU SIMILAR, COM RODAPÉ EM GRANITO CINZA ANDORINHA H=10CM
02	REVESTIMENTO EM CERÂMICA NAS DIMENSÕES 33X45CM COR BRANCA ATÉ O TETO, COM RODAPÉ EM GRANITO CINZA ANDORINHA H=10CM
03	REVESTIMENTO EM PINTURA ACRÍLICA NA COR BRANCO NEVE ATÉ O TETO; REF.: SUVINIL OU SIMILAR
04	REVESTIMENTO EM PINTURA ACRÍLICA NA COR BRANCO NEVE ATÉ O TETO; REF.: SUVINIL OU SIMILAR, COM RODAPÉ EM GRANITO CINZA ANDORINHA H=10CM

DIVERSOS

CÓD.	PEÇAS HIDROSSANITÁRIAS / ACESSÓRIOS / DIVERSOS	QNTD.
-	BEREDOURO DUPLO EM AÇO INOXIDÁVEL	2
06	BOX EM VIDRO BLINDEX, ESP=8MM, NAS DIMENSÕES DE 150X190, SENDO UM VIDRO FIXO E UM VIDRO MÓVEL	2
09	CHUVEIRO ELÉTRICO COMUM CORPO PLÁSTICO, TIPO DUCHA	2
12	DISPENSER EM PLÁSTICO PARA PAPEL TOALHA 2 OU 3 FOLHAS	4
14	ESPELHO DE CRISTAL NAS DIMENSÕES 50x75CM, ESP=5MM, FIXADO COM 4 PARAFUSOS TIPO FINESSON	2
15	LAVATÓRIO COLETIVO EM INOX	2
16	LAVATÓRIO LOUÇA BRANCA COM COLUNA, 45 X 55CM	2
19	PAPELEIRA FLEX CROMADO REF.: DECA OU SIMILAR	2
22	SABONETEIRA DE PAREDE	2
23	SABONETEIRA PLÁSTICA TIPO DISPENSER PARA SABONETE LÍQUIDO COM RESERVATÓRIO DE 800ML	7
31	TORNEIRA DE PAREDE CROMADA COM FECHAMENTO AUTOMÁTICO PARA LAVATÓRIO, REF.: 1172.C DECA OU SIMILAR	6
32	TORNEIRA LAVATÓRIO DE BANCA CROMADA ANTIVANDALISMO, REF.: 1180 ACQUAPRESS FABRIMAR	2
33	VASO SANITÁRIO SIFONADO CONVENCIONAL COM LOUÇA BRANCA, INCLUSO CONJUNTO DE LIGAÇÃO PARA BACIA SANITÁRIA AJUSTÁVEL	2

TABELA DE ESQUADRIAS - PORTAS

CÓD.	LARGURA	ALTURA	ABERTURA E NÚM. FOLHAS	MATERIAL/ACABAMENTO	QNTD.
P02	80	210	GIRO, 1 FOLHA	PORTA EM MADEIRA SEMIOCA COM PINTURA EM TINTA ESMALTE NA COR CINZA PLATINA	1
P03	80	210	GIRO, 1 FOLHA	PORTA VENEZIANA EM ALUMÍNIO ANODIZADO NATURAL	3
P05	90	210	GIRO, 1 FOLHA	PORTA EM MADEIRA SEMIOCA COM PINTURA EM TINTA ESMALTE NA COR CINZA PLATINA E VISOR EM VIDRO INCOLOR 6MM	1
P11	150	210	GIRO, 2 FOLHAS	PORTÃO EM GRADE METÁLICA PINTADO COM TINTA ESMALTE SEMI-BRILHO NA COR CINZA PLATINA	1

REV.	DESCRIÇÃO	DATA	EXEC.	VERIF.	APROV.
01	REVISÃO 01 - SOLICITADA PELO CONTRATANTE EM 07/10/2024	12/2024	CA	IF	SL
00	EMIÇÃO INICIAL	09/2024	CA/TO	IF	SL

CONTRATADA:	viavoz
REG. CREA:	SINVAL LADEIRA
ASS:	SINVAL LADEIRA-13797247672

CONTRATANTE:	PREFEITURA MUNICIPAL DE COLATINA
--------------	----------------------------------


MUNICÍPIO/ÁREA:	COLATINA/ES
-----------------	-------------

PROGRAMA:	ESCOLA DE TEMPO INTEGRAL DO BAIRRO HONÓRIO FRAGA
-----------	--

TÍTULO E CONTEÚDO:	PROJETO ARQUITETÔNICO EXECUTIVO
--------------------	---------------------------------

DETALHAMENTO - ÁREA MOLHADA

DATA:	SETEMBRO/2024	ESCALA:	INDICADA	FOLHA:	24/45
ARQUIVO:	ARQ-PE-COL652-EHMF-052024-R01				

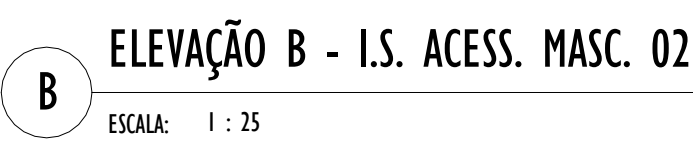

1. CONFERIR MEDIDAS NO LOCAL;
2. TODAS AS DIMENSÕES ESTÃO EM CENTÍMETROS;
3. AS COTAS PREVALECEM SOBRE O DESENHO;
4. OS DESENHOS DE MAIOR ESCALA PREVALECEM SOBRE OS DE MENOR ESCALA;
5. OS DESENHOS REFEREM-SE ÀS CARACTERÍSTICAS DIMENSIONAIS, FUNCIONAIS E PLÁSTICAS DE CADA ELEMENTO DETALHADO, ASPECTOS RELATIVOS À ESTABILIDADE ESTRUTURAL, ENCAIXES, COLAS E FIXAÇÕES SÃO DE RESPONSABILIDADE DO EXECUTOR;
6. OS CAIMENTOS DAS ÁREAS MOLHADAS DEVERÃO SER NO MÍNIMO DE 0,5%;
7. TODAS AS PEÇAS EM GRANITO DEVERÃO TER ACABAMENTO POLIDO, EXCETO QUANDO INDICADO EM PLANTA DE FORMA DISTINTA;
8. TODAS AS BONECAS DE PORTAS SERÃO DE 10CM, EXCETO QUANDO ANOTADO DE MODO DISTINTO;
9. PORTAS E JANELAS ESTÃO DETALHADAS NA PRANCHA DE DETALHAMENTO DE ESQUADRIAS.

LEGENDA PAGINAÇÃO DE PISO E REVESTIMENTOS

 INÍCIO E SENTIDO DA PAGINAÇÃO DE PISO E REVESTIMENTOS

LEGENDA ESPECIFICAÇÕES



QUADRO DE ESPECIFICAÇÕES - ACABAMENTOS

CÓD.	PISO / SUPERFÍCIES HORIZONTAIS
01	PISO EM CERÂMICA 60X60CM NA COR BRANCO
02	PISO EM GRANILITE 120X120CM NA COR CINZA
03	PISO DE REGULARIZAÇÃO EM CONCRETO
CÓD.	TETOS
01	FORRO EM GESSO COM PINTURA EM TINTA ACRÍLICA NA COR BRANCO NEVE
02	FORRO EM GESSO COM PINTURA EM TINTA ACRÍLICA NA COR CÉU SERENO
03	PINTURA EM TETO COM TINTA ACRÍLICA NA COR BRANCO NEVE
CÓD.	VEDAÇÕES / REVESTIMENTOS / ELEMENTOS VERTICAIS
01	REVESTIMENTO EM CERÂMICA 10X10CM NA COR BRANCO ATÉ 130CM DE ALTURA DO PISO; REF.: LADRILAR OU SIMILAR, SEGUNDA DE RODAMEIO EM GRANITO CINZA ANDORINHA H=7CM, SEGUNDA DE PINTURA ACRÍLICA NA COR BRANCO NEVE ATÉ O TETO; REF.: SÚVILIN OU SIMILAR, COM RODAPÉ EM GRANITO CINZA ANDORINHA H=10CM
02	REVESTIMENTO EM CERÂMICA NAS DIMENSÕES 33X45CM COR BRANCA ATÉ O TETO, COM RODAPÉ EM GRANITO CINZA ANDORINHA H=10CM
03	REVESTIMENTO EM PINTURA ACRÍLICA NA COR BRANCO NEVE ATÉ O TETO; REF.: SÚVILIN OU SIMILAR
04	REVESTIMENTO EM PINTURA ACRÍLICA NA COR BRANCO NEVE ATÉ O TETO; REF.: SÚVILIN OU SIMILAR, COM RODAPÉ EM GRANITO CINZA ANDORINHA H=10CM

DIVERSOS

COD.	PEÇAS HIDROSSANITÁRIAS / ACESSÓRIOS / DIVERSOS	QNTD.
01	ALARME SONORO (SIRENE) E ACIONADOR, COM FIO, PARA SANITÁRIO ACESSÍVEL REF.: SXU 51.041 OU SIMILAR; INTENSIDADE E FREQUENCIA ENTRE 500HZ E 3000HZ;	2
03	BARRA DE APOIO LATERAL FIXA CONFORÇO AÇO INOX POLIDO, 30CM, REF.: DECA 2373.1030.OLP OU SIMILAR	2
04	BARRA DE APOIO RETA, EM AÇO INOX POLIDO, COMPRIMENTO 40 CM, FIXADA NA PAREDE	2
05	BARRA DE APOIO RETA, EM AÇO INOX POLIDO, COMPRIMENTO 80 CM, FIXADA NA PAREDE	6
12	DISPENSER EM PLÁSTICO PARA PAPEL TOALHA 2 OU 3 FOLHAS	2
13	ESPELHO DE CRISTAL NAS DIMENSÕES 40X60CM, ESP=5MM, FIXADO COM 4 PARAFUSOS TIPO FINESSON	2
17	LAVATÓRIO LOUÇA BRANCA SUSPENSO, 29,5 X 39CM	2
18	MICTÓRIO SIFONADO LOUÇA BRANCA	2
20	PAPELEIRA PLÁSTICA TIPO DISPENSER PARA PAPEL HIGIÊNICO ROLOÃO	3
23	SABONETEIRA PLÁSTICA TIPO DISPENSER PARA SABONETE LÍQUIDO COM RESERVATÓRIO DE 800ML	2
24	SIRENE AUDIOVISUAL DE ALARME SONORO P.C.R., CONFORME NRB 950 E NBR IEC 60529 OU SIMILAR	2
29	TORNEIRA CROMADA DE MESA, FECHAMENTO AUTOMÁTICO COM ALAVANCA, 1/2 OU 3/4, PARA LAVATÓRIO, REF.: 1173.CONF DECA OU SIMILAR	2
34	VASO SANITARIO SIFONADO CONVENCIONAL PARA PCD SEM TIPO FRONTAL COM LOUÇA BRANCA SEM ASSENTO, INCLUSO CONJUNTO DE LIGAÇÃO PARA BACIA SANITÁRIA AJUSTÁVEL	2

TABELA DE ESQUADRIAS - PORTAS

CÓD.	LARGURA	ALTURA	ABERTURA E NÚM. FOLHAS	MATERIAL/ACABAMENTO	QNTD.
P03	80	210	GIRO, 1 FOLHA	PORTA VENEZIANA EM ALUMÍNIO ANODIZADO NATURAL	2
P06	90	210	GIRO, 1 FOLHA	PORTA VENEZIANA EM ALUMÍNIO ANODIZADO NATURAL COM BARRA HORIZONTAL DE APOIO PARA PÉ	2

PARA FOLHA						
REV.	DESCRIÇÃO	DATA	EXEC.	VERIF.	APROV.	
01	REVISÃO 01 - SOLICITADA PELO CONTRATANTE EM 07/10/2024	12/2024	CA	IF	SL	
00	EMIÇÃO INICIAL	09/2024	CA/TO	IF	SL	

CONTRATADA: 	RF: Sinval Ladeira REG. CREK: 28.498/D ASS: SINVAL LADEIRA:1379724672 Verificar dados de qualificação Verificar dados de inscrição
--	---

CONTRATANTE: **PREFEITURA MUNICIPAL DE COLATINA**


MUNICÍPIO/ÁREA: COLATINA/ES

PROGRAMA: **ESCOLA DE TEMPO INTEGRAL DO BAIRRO HONÓRIO FRAGA**


PROJETO ARQUITETÔNICO EXECUTIVO

DETALHAMENTO - ÁREA MOLHADA


DATA:	SETEMBRO/2024	ESCALA:	INDICADA	FOLHA:	25/45
ARQUIVO:	ARQ-PE-COL652-EMHF-052024-R01				

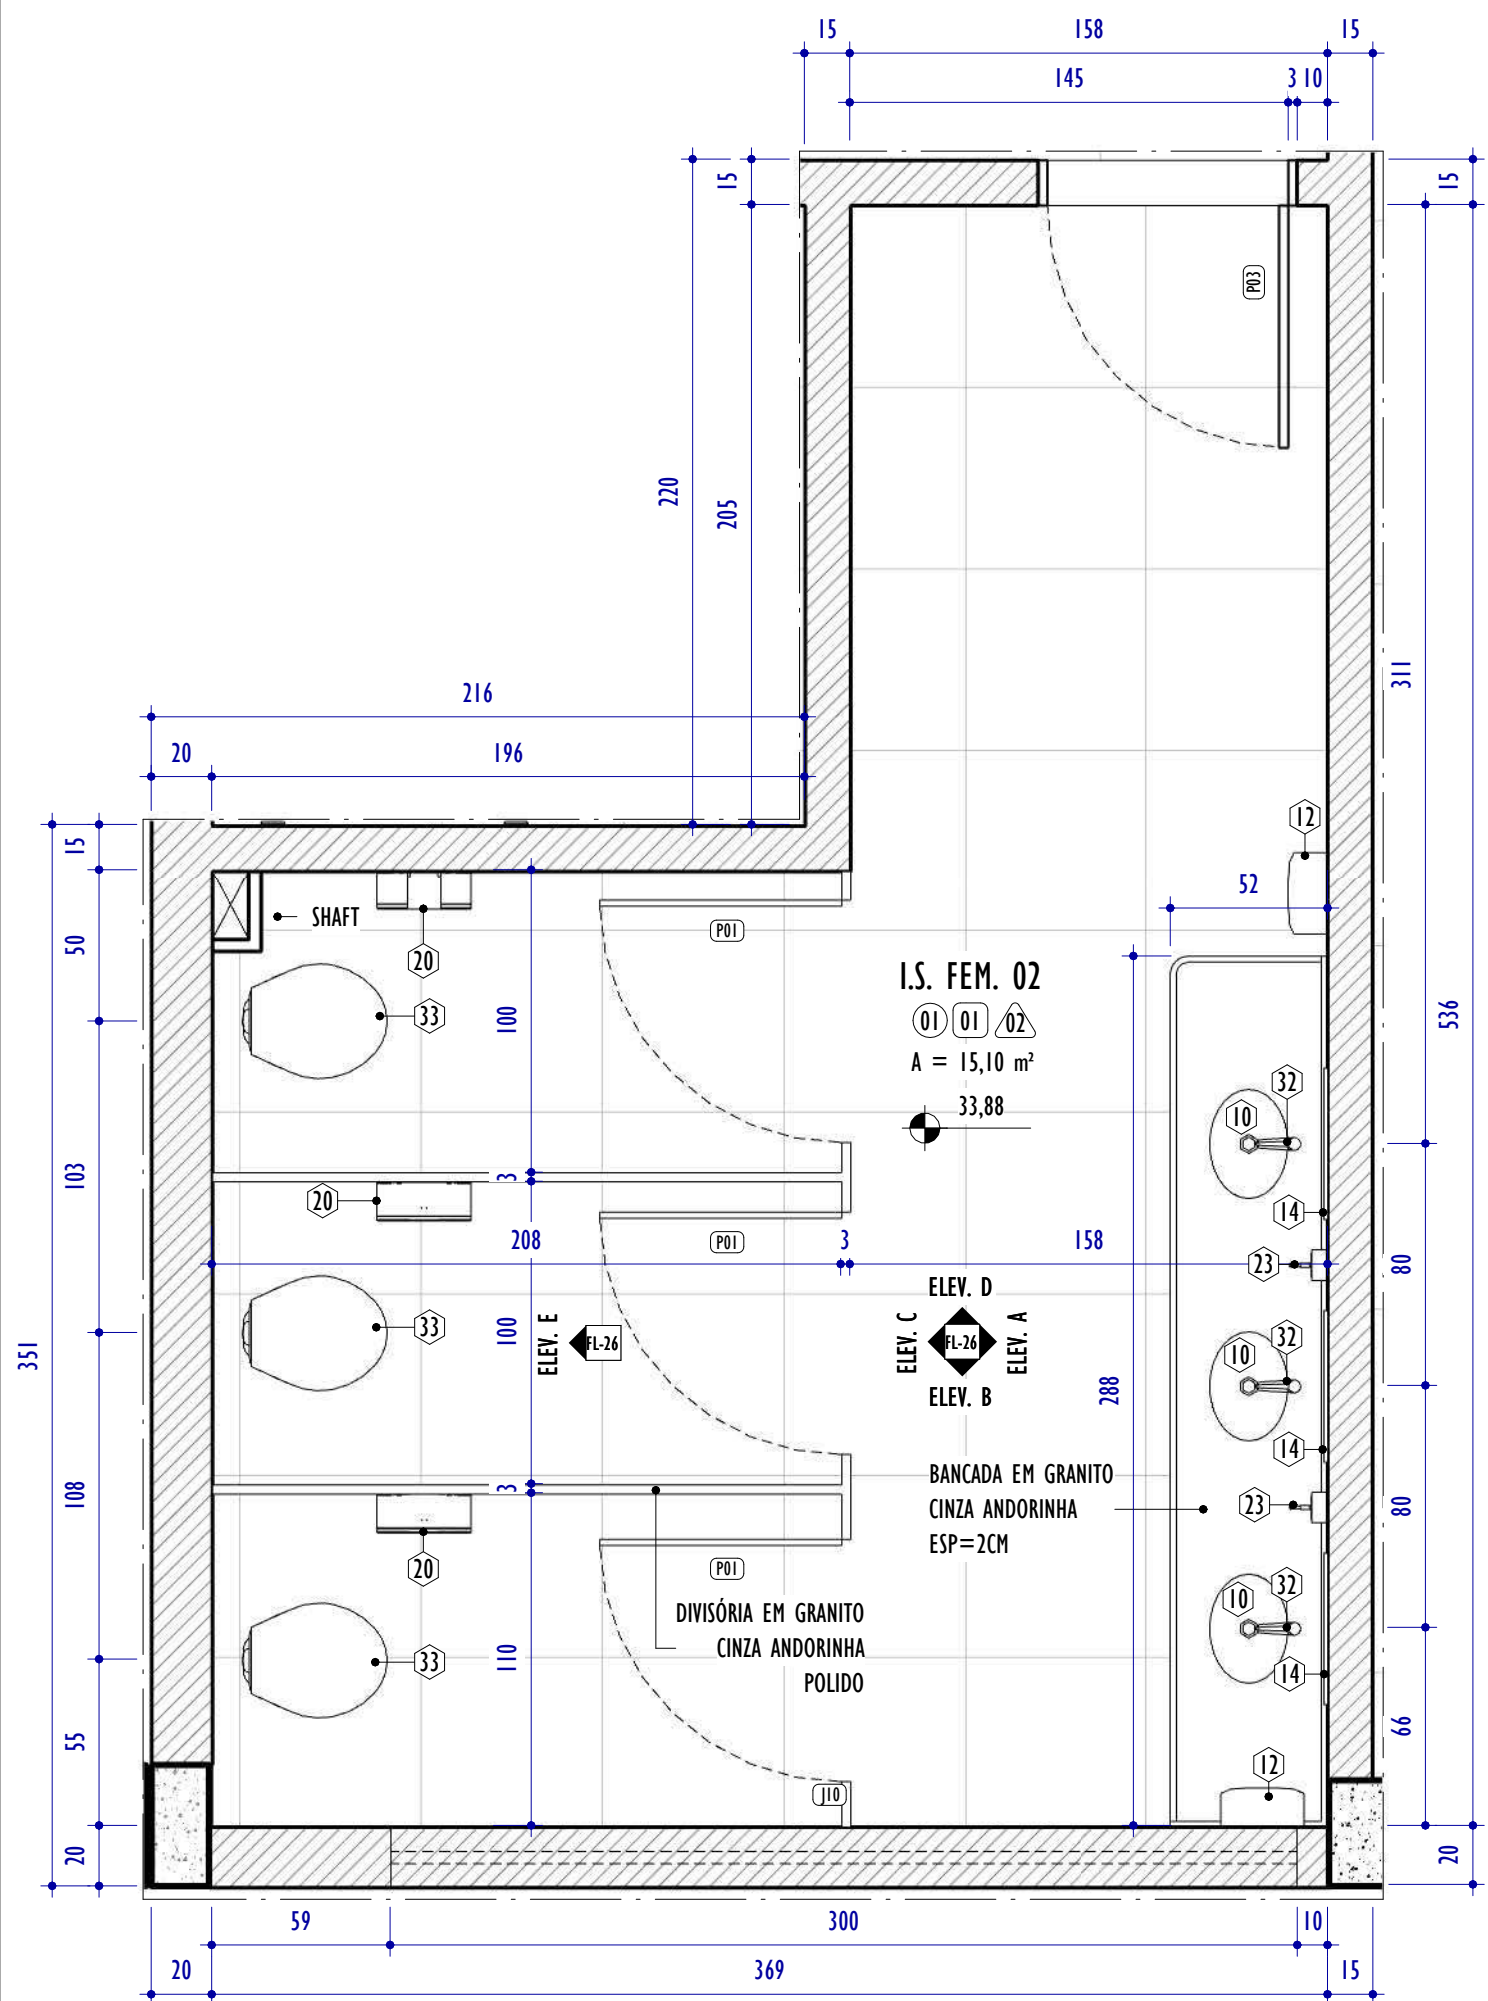


I PLANTA 1º PAVIMENTO - I.S. FEMININO 02
ESCALA: 1 : 25

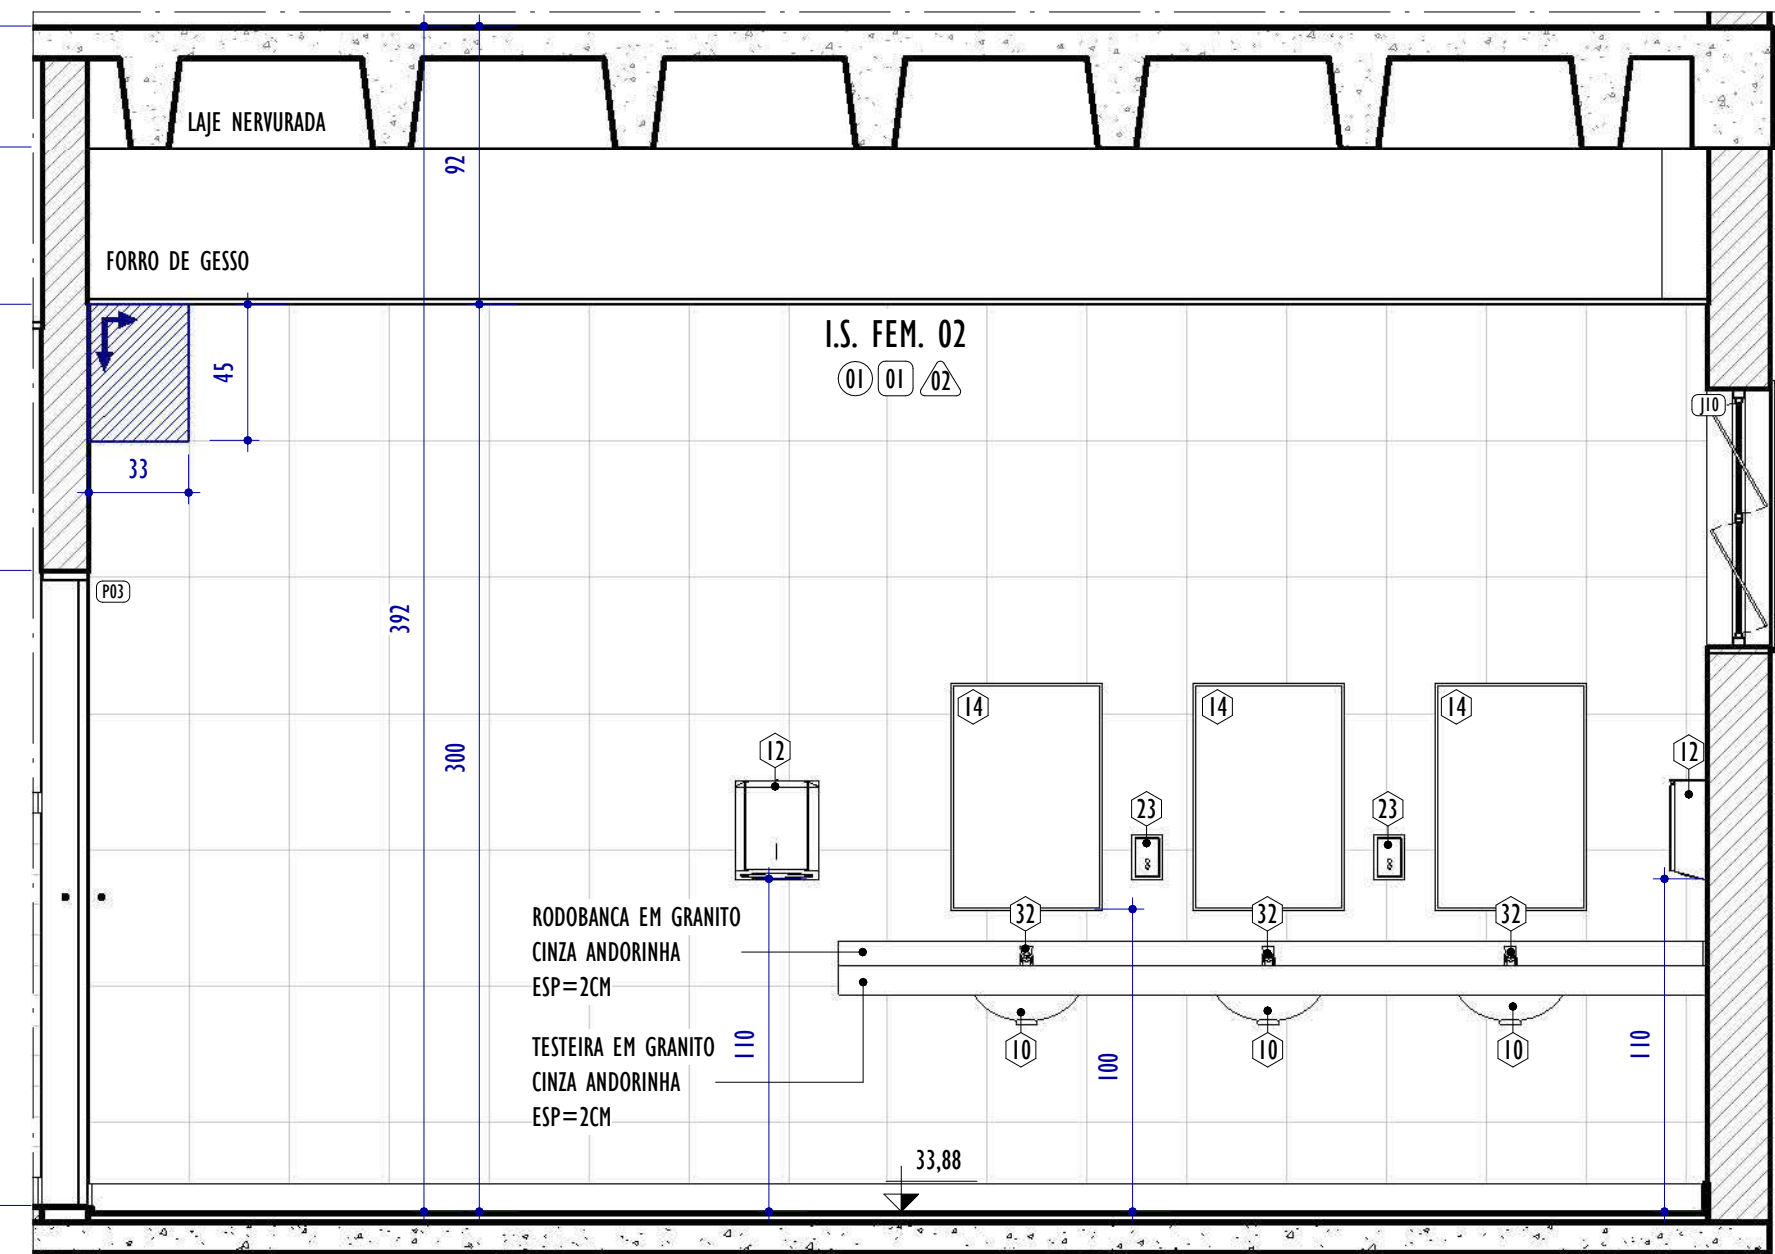


A ELEVÇÃO A - I.S. FEMININO 02
ESCALA: 1 : 25

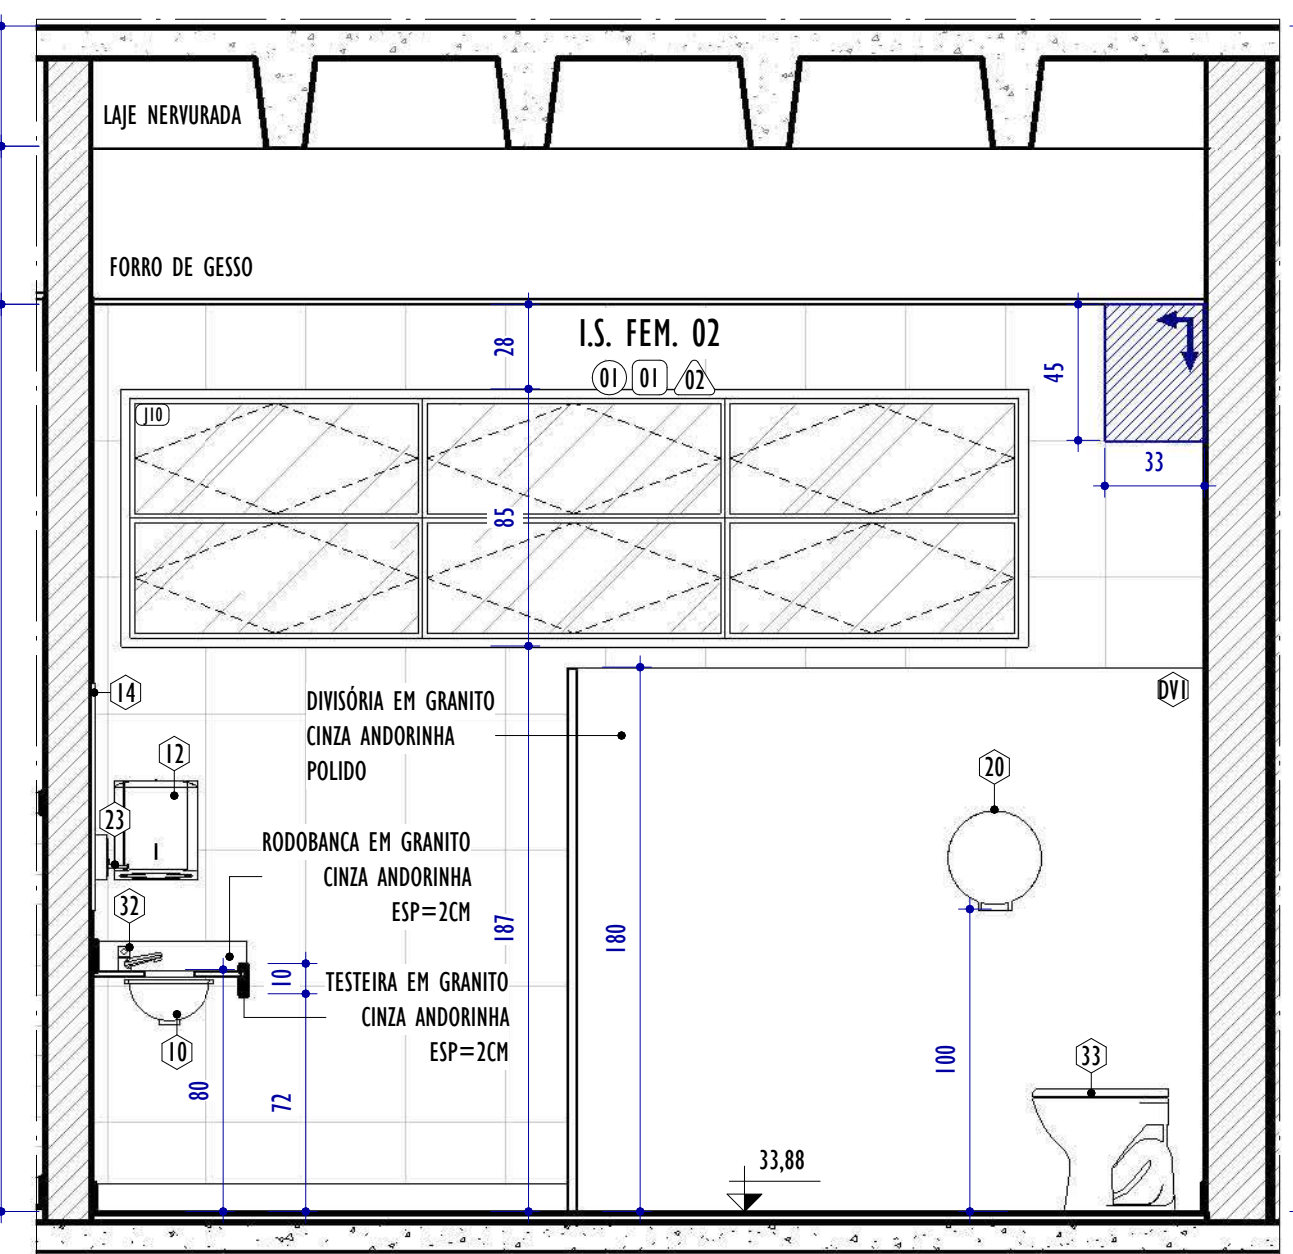


B ELEVÇÃO B - I.S. FEMININO 02
ESCALA: 1 : 25

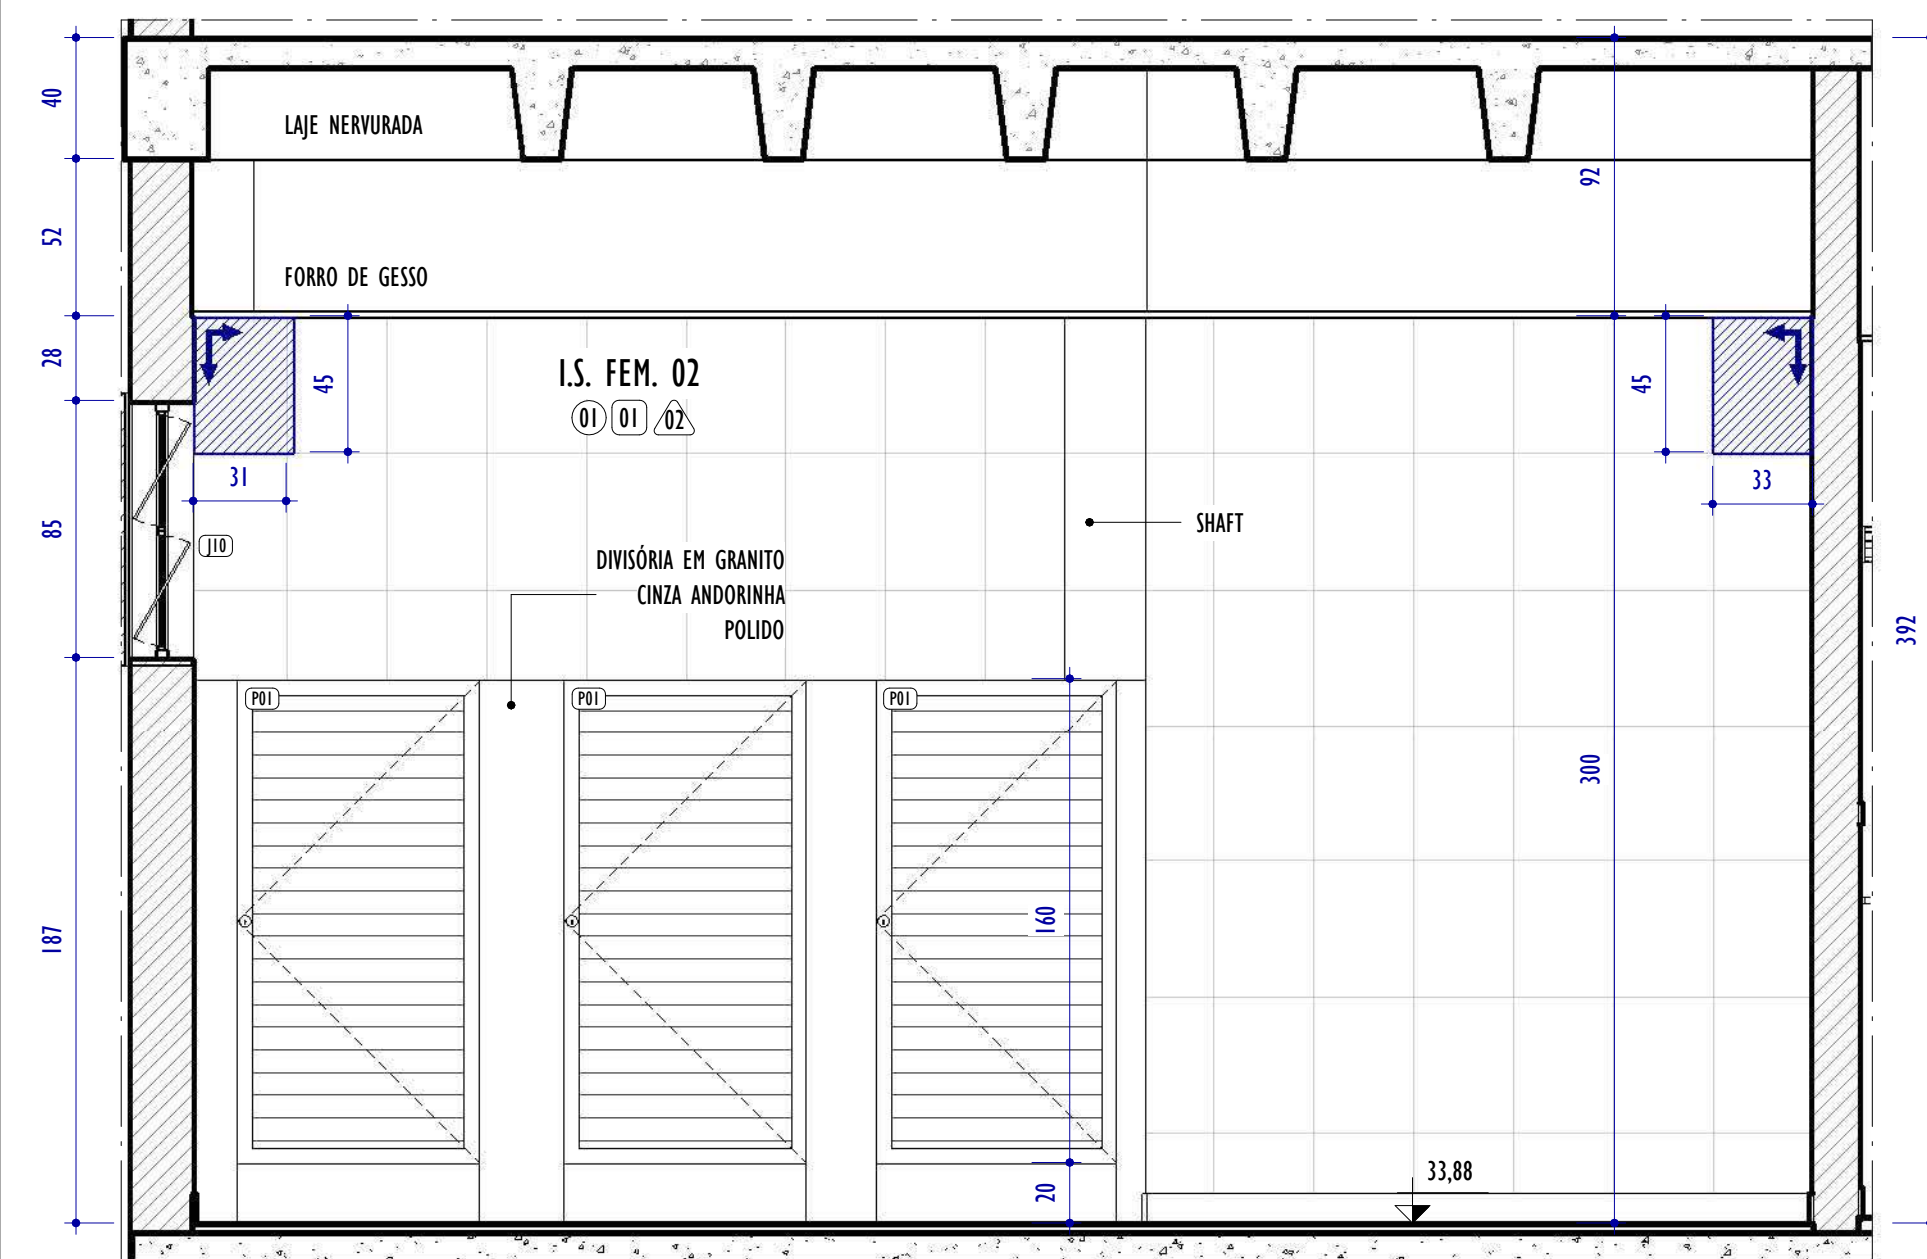

C ELEVÇÃO C - I.S. FEMININO 02
ESCALA: 1 : 25

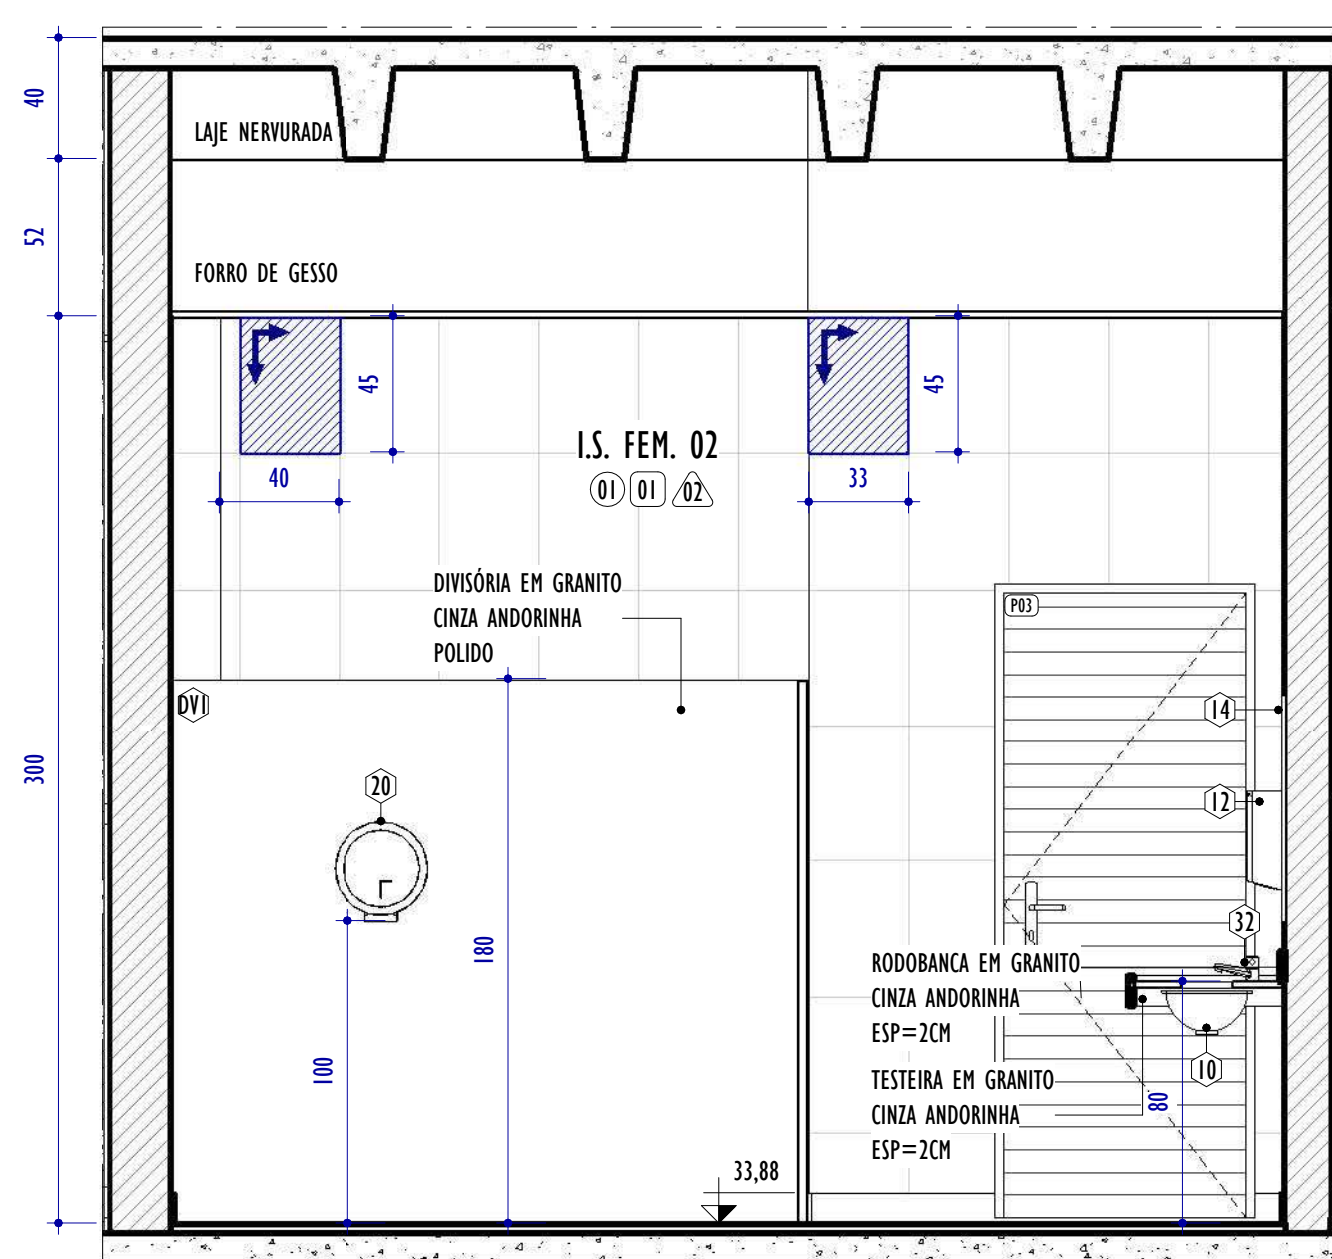

D ELEVÇÃO D - I.S. FEMININO 02
ESCALA: 1 : 25

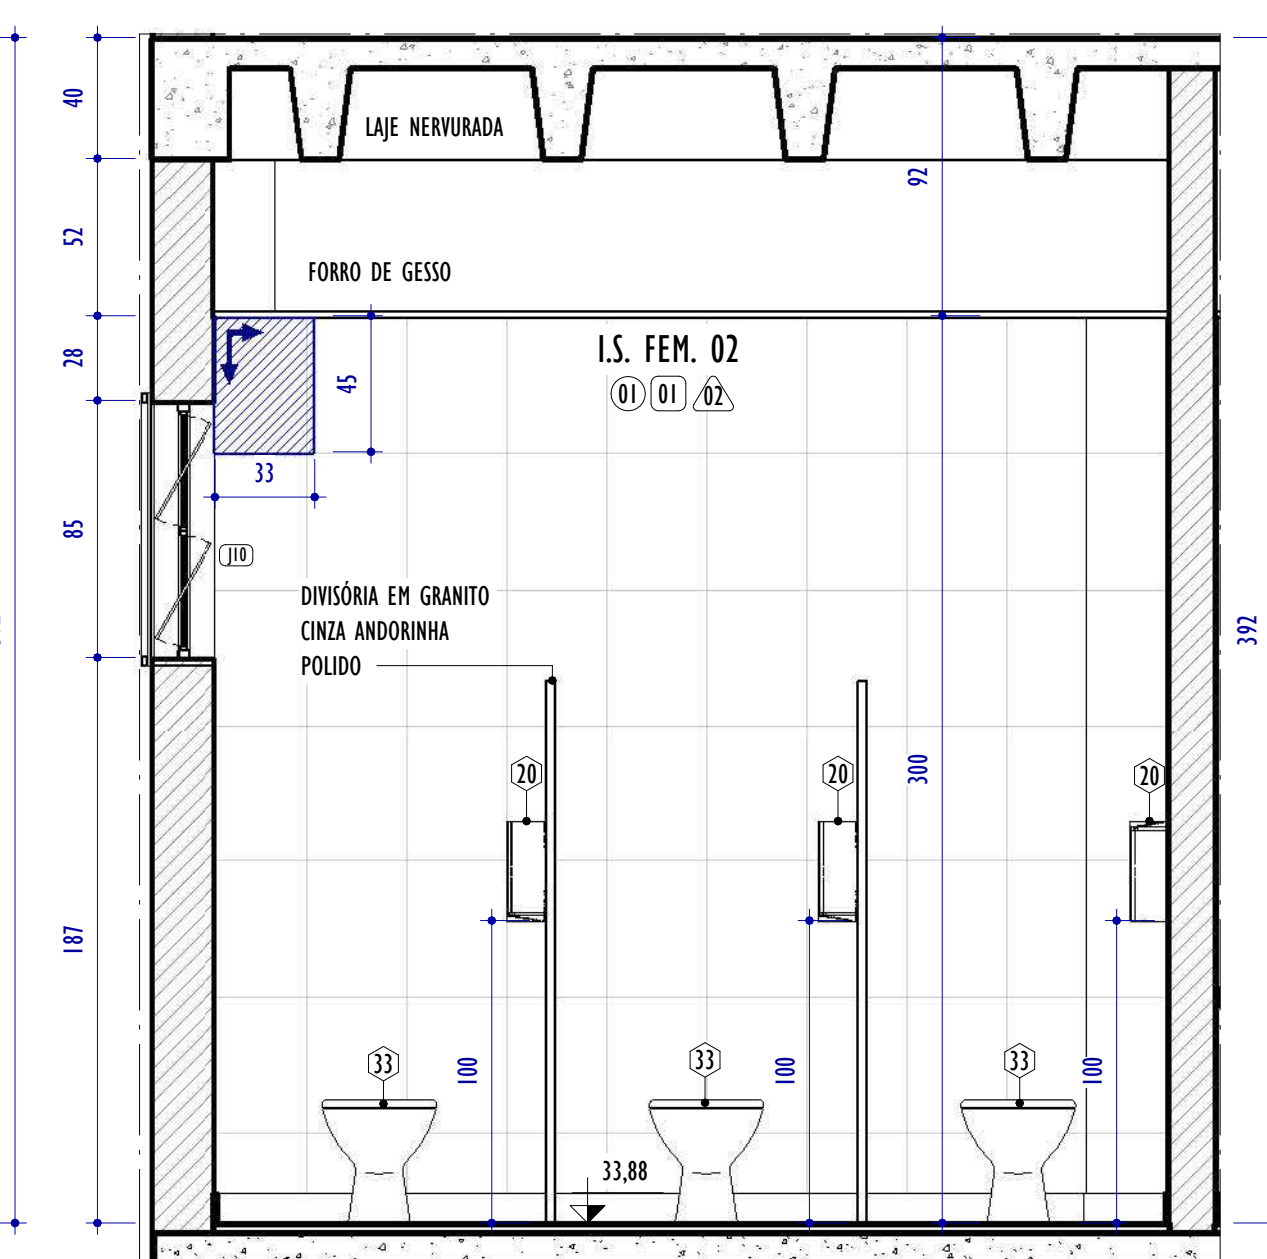

E ELEVÇÃO E - I.S. FEMININO 02
ESCALA: 1 : 25

NOTAS GERAIS:

1. CONFERIR MEDIDAS NO LOCAL;
2. TODAS AS DIMENSÕES ESTÃO EM CENTÍMETROS;
3. AS COTAS PREVALECEM SOBRE O DESENHO;
4. OS DESENHOS DE MAIOR ESCALA PREVALECEM SOBRE OS DE MENOR ESCALA;
5. OS DESENHOS REFEREM-SE ÀS CARACTERÍSTICAS DIMENSIONAIS, FUNCIONAIS E PLÁSTICAS DE CADA ELEMENTO DETALHADO, ASPECTOS RELATIVOS À ESTABILIDADE ESTRUTURAL, ENCAIXES, COLAS E FIXAÇÕES SÃO DE RESPONSABILIDADE DO EXECUTOR;
6. OS CAIMENTOS DAS ÁREAS MOLHADAS DEVERÃO SER NO MÍNIMO DE 0,5%;
7. TODAS AS PEÇAS EM GRANITO DEVERÃO TER ACABAMENTO POLIDO, EXCETO QUANDO INDICADO EM PLANTA DE FORMA DISTINTA;
8. TODAS AS BONECAS DE PORTAS SERÃO DE 10CM, EXCETO QUANDO ANOTADO DE MODO DISTINTO;
9. PORTAS E JANELAS ESTÃO DETALHADAS NA PRANCHA DE DETALHAMENTO DE ESQUADRIAS.

LEGENDA ESPECIFICAÇÕES



QUADRO DE ESPECIFICAÇÕES - ACABAMENTOS

CÓD.	PISO / SUPERFÍCIES HORIZONTAIS
01	PISO EM CERÂMICA 60X60CM NA COR BRANCO
02	PISO EM GRANILITE 120X120CM NA COR CINZA
03	PISO DE REGULARIZAÇÃO EM CONCRETO
CÓD.	TETOS
01	FORRO EM GESSO COM PINTURA EM TINTA ACRÍLICA NA COR BRANCO NEVE
02	FORRO EM GESSO COM PINTURA EM TINTA ACRÍLICA NA COR CÉU SERENO
03	PINTURA EM TETO COM TINTA ACRÍLICA NA COR BRANCO NEVE
CÓD.	VEDAÇÕES / REVESTIMENTOS / ELEMENTOS VERTICAIS
01	REVESTIMENTO EM CERÂMICA 10X10CM NA COR BRANCO ATÉ 130CM DE ALTURA DO PISO; REF.: LADRILAR OU SIMILAR, SEGUNDA DE RODAMEIO EM GRANITO CINZA ANDORINHA H=7CM, SEGUNDA DE PINTURA ACRÍLICA NA COR BRANCO NEVE ATÉ O TETO; REF.: SUVINIL OU SIMILAR, COM RODAPÉ EM GRANITO CINZA ANDORINHA H=10CM
02	REVESTIMENTO EM CERÂMICA 33X33CM COR BRANCA ATÉ O TETO, COM RODAPÉ EM GRANITO CINZA ANDORINHA H=10CM
03	REVESTIMENTO EM PINTURA ACRÍLICA NA COR BRANCO NEVE ATÉ O TETO; REF.: SUVINIL OU SIMILAR
04	REVESTIMENTO EM PINTURA ACRÍLICA NA COR BRANCO NEVE ATÉ O TETO; REF.: SUVINIL OU SIMILAR, COM RODAPÉ EM GRANITO CINZA ANDORINHA H=10CM

DIVERSOS

CÓD.	PEÇAS HIDROSSANITÁRIAS / ACESSÓRIOS / DIVERSOS	QNTD.
01	ALARME SONORO (SIRENE) E ACIONADOR, COM FIO, PARA SANITÁRIO ACESSÍVEL REF.: SKU S1.041 OU SIMILAR; INTENSIDADE E FREQUENCIA ENTRE 500HZ E 3000HZ;	1
03	BARRA DE APOIO LATERAL FIXA CONFORTO AÇO INOX POLIDO, 30CM, REF.: DECA 2373.1.030.POL OU SIMILAR	1
04	BARRA DE APOIO RETA, EM AÇO INOX POLIDO, COMPRIMENTO 40 CM, FIXADA NA PAREDE	1
05	BARRA DE APOIO RETA, EM AÇO INOX POLIDO, COMPRIMENTO 80 CM, FIXADA NA PAREDE	3
10	CUBA DE EMBUTIR OVAL EM LOUÇA BRANCA, 35 X 50CM OU EQUIVALENTE	3
12	DISPENSER EM PLÁSTICO PARA PAPEL TOALHA 2 OU 3 FOLHAS	3
13	ESPELHO DE CRISTAL NAS DIMENSÕES 40X60CM, ESP=5MM, FIXADO COM 4 PARAFUSOS TIPO FINESSON	1
14	ESPELHO DE CRISTAL NAS DIMENSÕES 50x75CM, ESP=5MM, FIXADO COM 4 PARAFUSOS TIPO FINESSON	3
17	LAVATÓRIO LOUÇA BRANCA SUSPENSO, 29,5 X 39CM	1
20	PAPELEIRA PLÁSTICA TIPO DISPENSER PARA PAPEL HIGIÊNICO ROLÃO	4
23	SABONETEIRA PLÁSTICA TIPO DISPENSER PARA SABONETE LÍQUIDO COM RESERVATÓRIO DE 800ML	3
24	SIRENE AUDIOVISUAL DE ALARME SONORO P.C.A., CONFORME NBR 9050 E NBR IEC 60529 OU SIMILAR	1
29	TORNEIRA CROMADA DE MESA, FECHAMENTO AUTOMÁTICO COM ALAVANCA, 1/2 OU 3/4, PARA LAVATÓRIO, REF.: 1173.C.CONF DECA OU SIMILAR	1
32	TORNEIRA LAVATÓRIO DE BANCA CROMADA ANTIVANDALISMO, REF.: 1180 ACQUAPRESS FABRIMAR	3
33	VASO SANITÁRIO SIFONADO CONVENCIONAL COM LOUÇA BRANCA, INCLUSO CONJUNTO DE LIGAÇÃO PARA BACIA SANITÁRIA AJUSTÁVEL	3
34	VASO SANITÁRIO SIFONADO CONVENCIONAL PARA PCD SEM FURO FRONTAL COM LOUÇA BRANCA SEM ASSENTO, INCLUSO CONJUNTO DE LIGAÇÃO PARA BACIA SANITÁRIA AJUSTÁVEL	1

TABELA DE ESQUADRIAS - JANELAS

CÓD.	LARGURA	ALTURA	ALTURA PECTORIL	ABERTURA E NÚM. FOLHAS	MATERIAL/ACABAMENTO	QNTD.
J10	300	85	185	ASCULANTE, 6 FOLHAS	JANELA EM ALUMÍNIO ANODIZADO COR NATURAL, VIDRO CRISTAL 4MM	1

TABELA DE ESQUADRIAS - PORTAS

CÓD.	LARGURA	ALTURA	ABERTURA E NÚM. FOLHAS	MATERIAL/ACABAMENTO	QNTD.
P01	80	160	GIRO, 1 FOLHA	PORTA VENEZIANA EM ALUMÍNIO ANODIZADO NATURAL	3
P03	80	210	GIRO, 1 FOLHA	PORTA VENEZIANA EM ALUMÍNIO ANODIZADO NATURAL	1
P06	90	210	GIRO, 1 FOLHA	PORTA VENEZIANA EM ALUMÍNIO ANODIZADO NATURAL COM BARRA HORIZONTAL DE APOIO PARA PCD	1

REV.	DESCRIÇÃO	DATA	EXEC.	VERIF.	APROV.
01	REVISÃO 01 - SOLICITADA PELO CONTRATANTE EM 07/10/2024	12/2024	CA	IF	SL
00	EMIÇÃO INICIAL	09/2024	CA/TO	IF	SL

CONTRATADA:	viavoz
REG. CRE:	28.498/D
ASS:	SINIVAL LADEIRA:13797247672


CONTRATANTE:	PREFEITURA MUNICIPAL DE COLATINA
--------------	----------------------------------

MUNICÍPIO/ÁREA:	COLATINA/ES
-----------------	-------------

PROGRAMA:	ESCOLA DE TEMPO INTEGRAL DO BAIRRO HONÓRIO FRAGA
-----------	--


TÍTULO E CONTEÚDO:	PROJETO ARQUITETÔNICO EXECUTIVO DETALHAMENTO - ÁREA MOLHADA
--------------------	--

DATA:	SETEMBRO/2024	ESCALA:	INDICADA	FOLHA:	26/45
ARQUIVO:	ARQ-PE-COL652-EHMF-052024-R01				

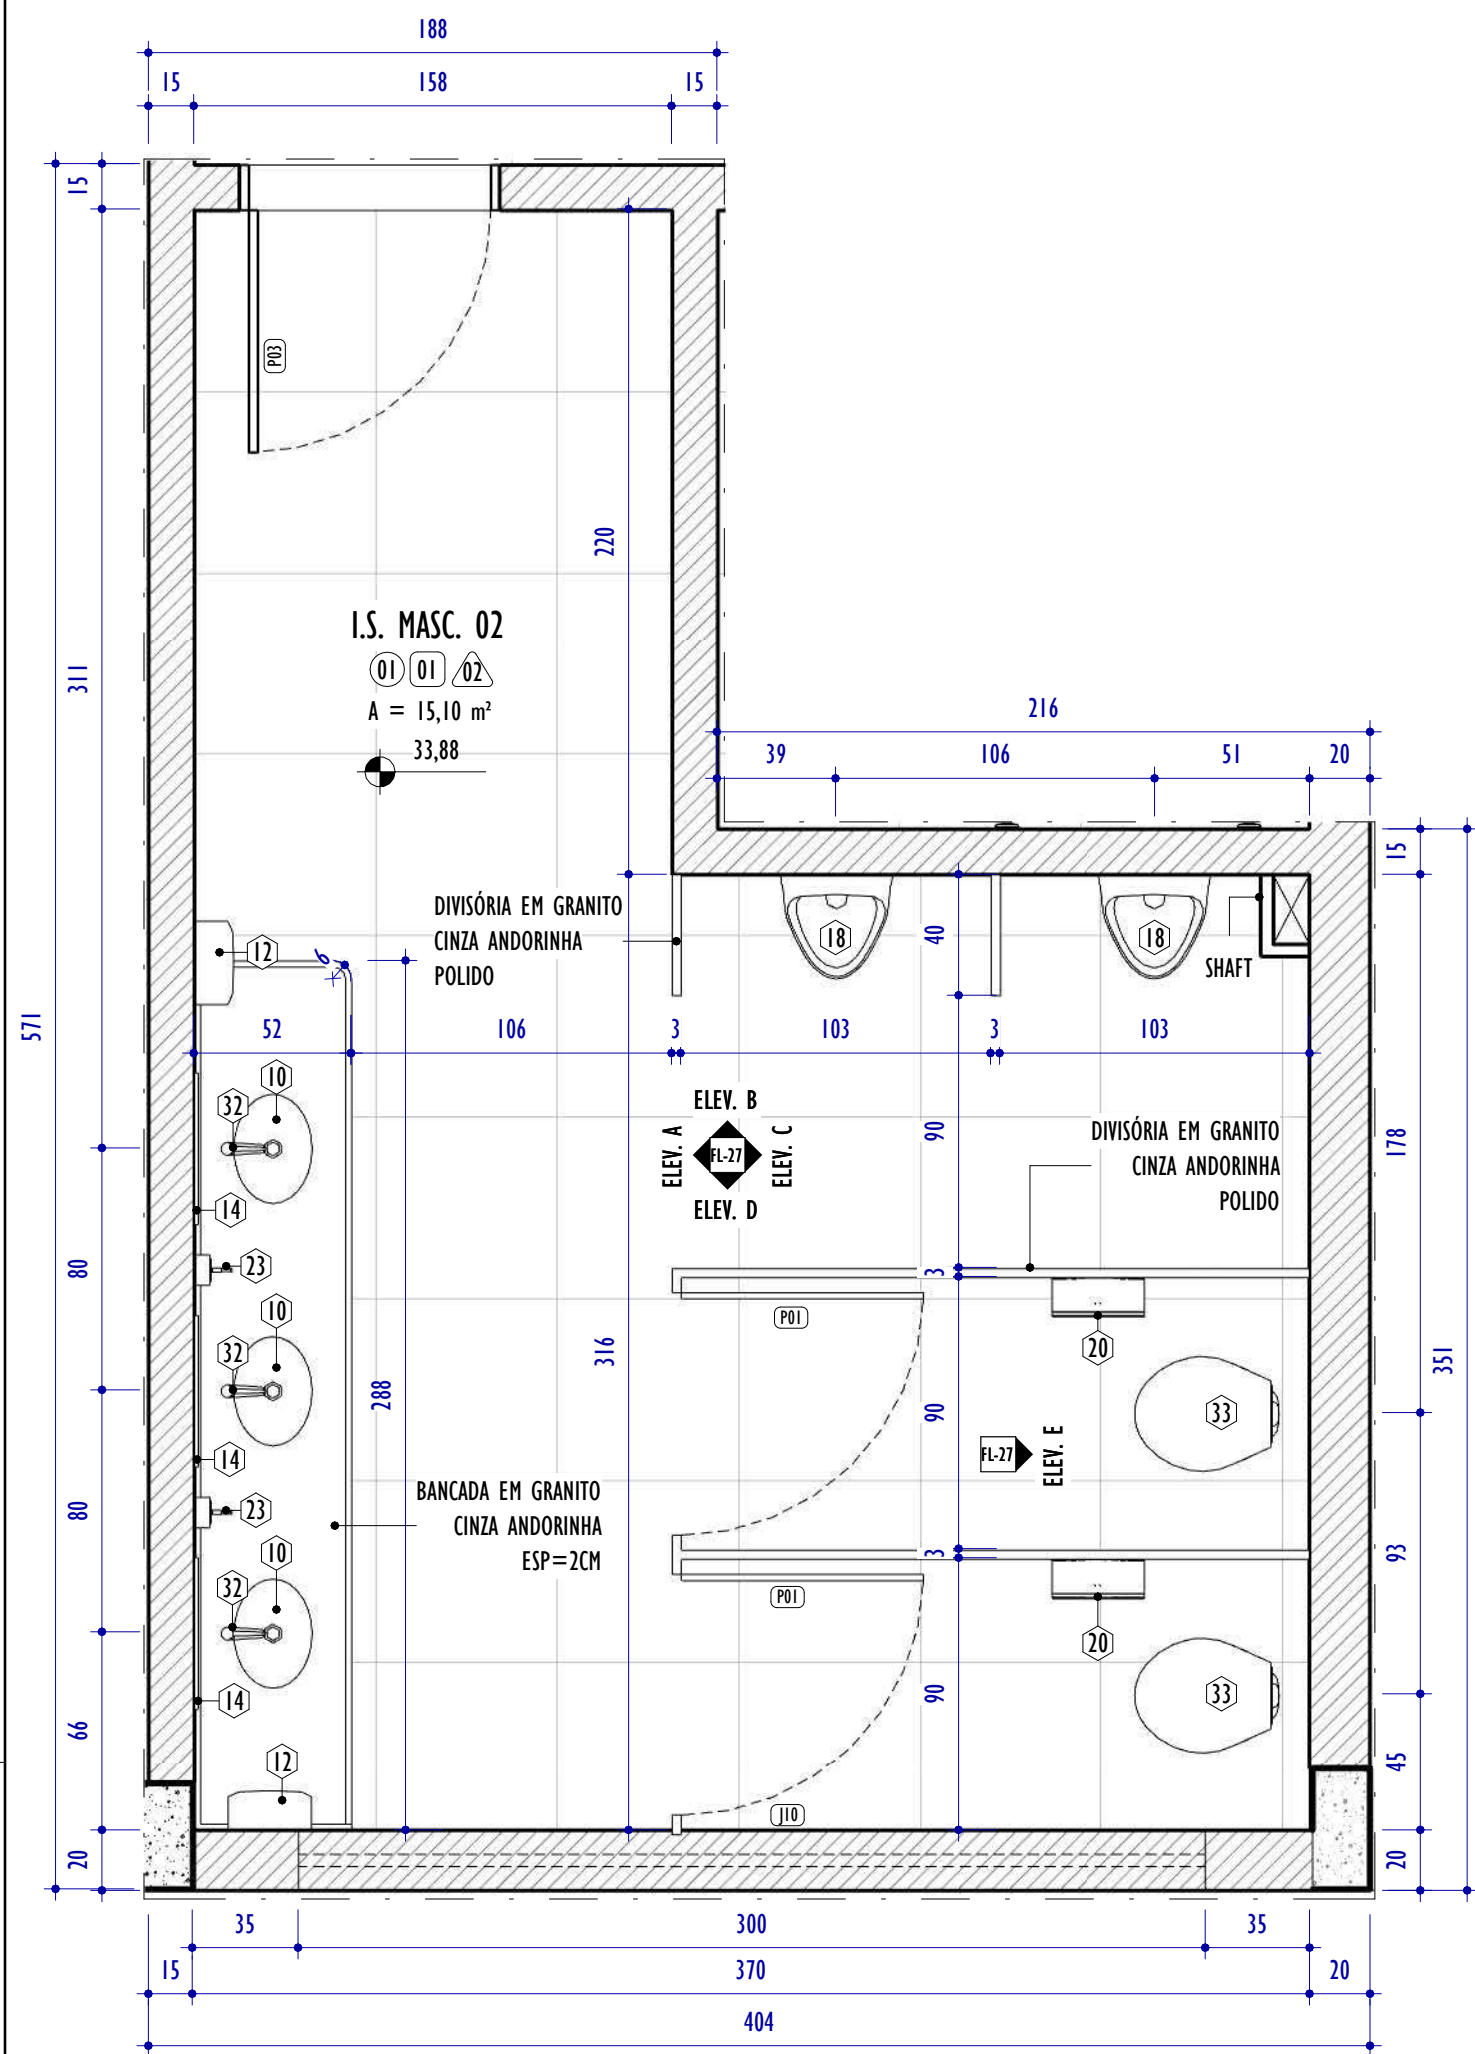


PLANTA 1º PAV. - I.S. MASCULINO 02

ESCALA: 1 : 25

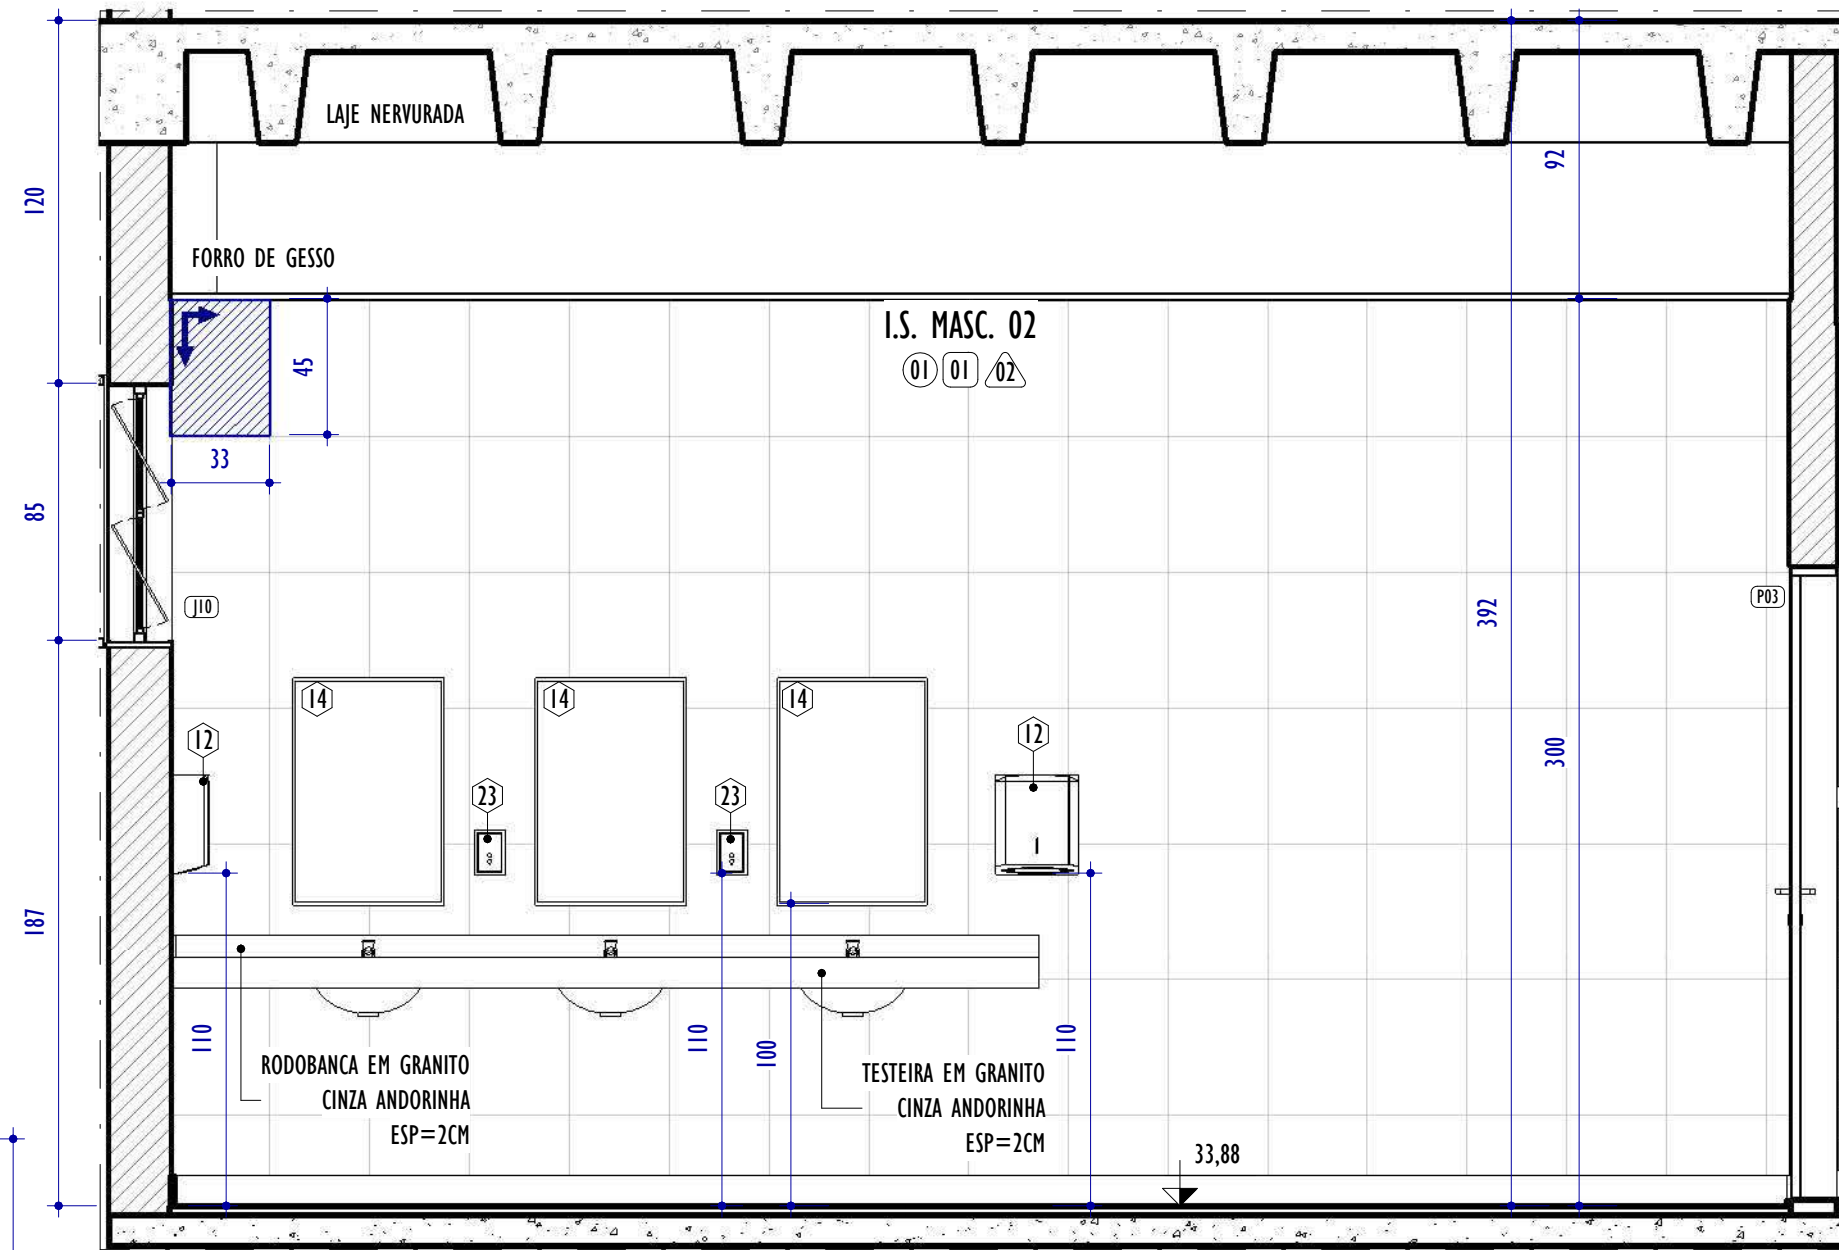


ELEVÇÃO A - I.S. MASCULINO 02

ESCALA: 1 : 25

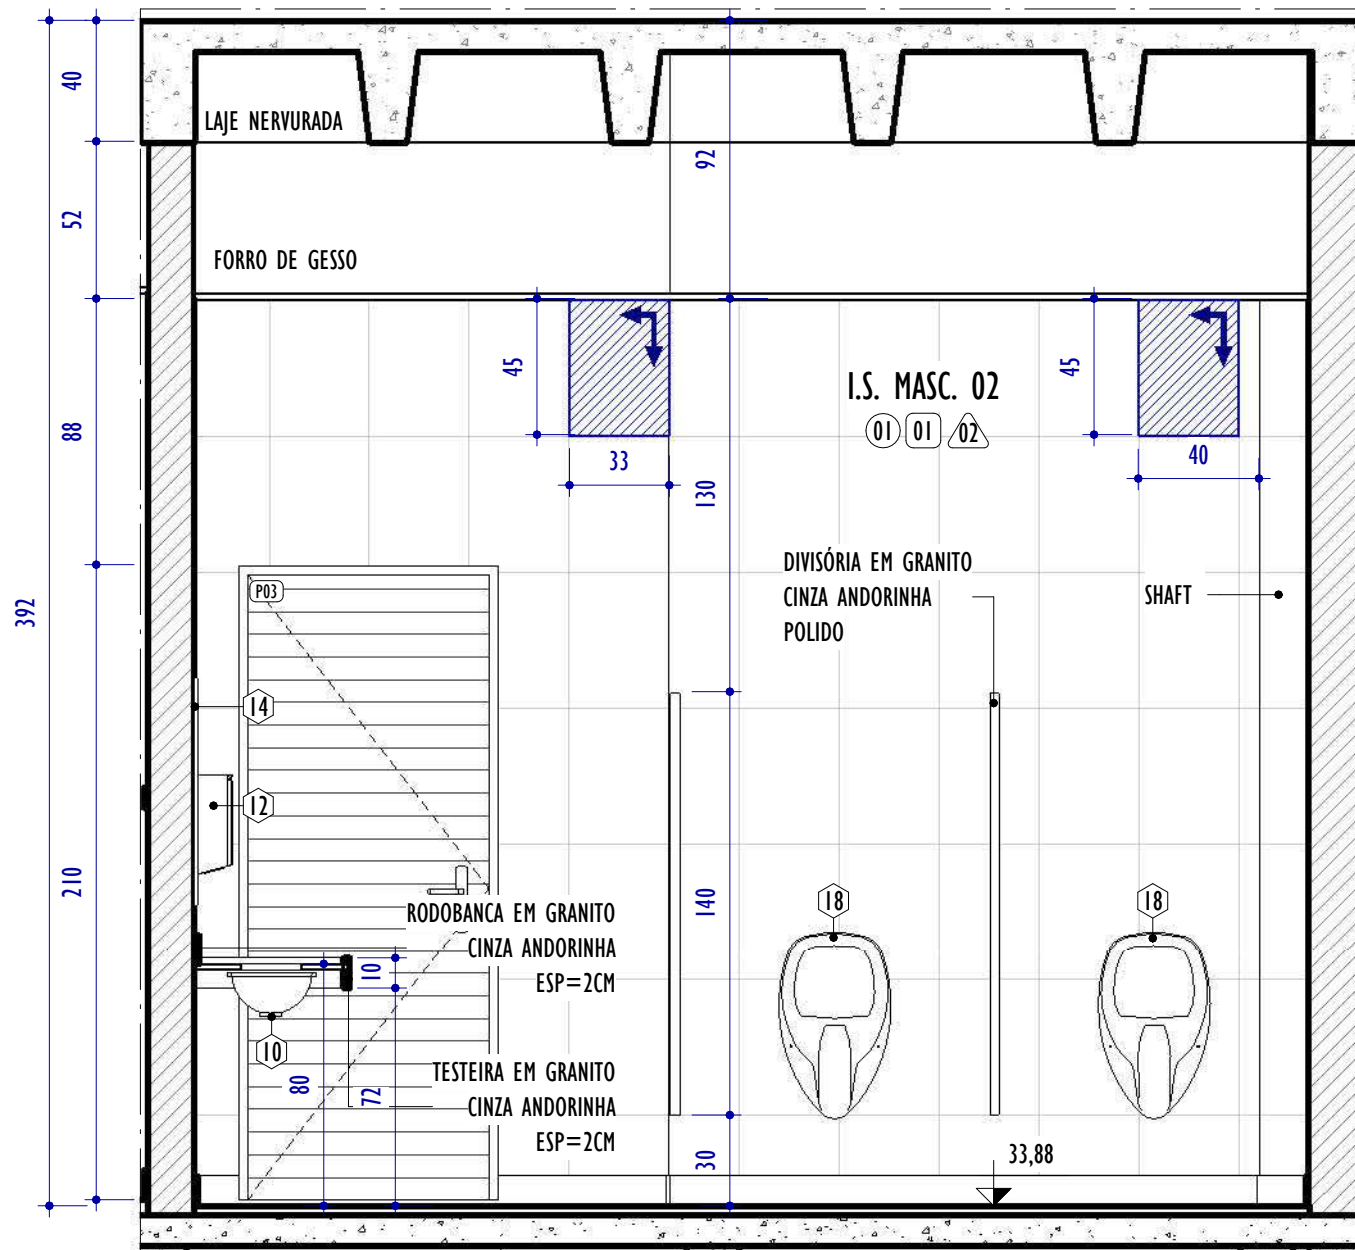


ELEVÇÃO B - I.S. MASCULINO 02

ESCALA: 1 : 25

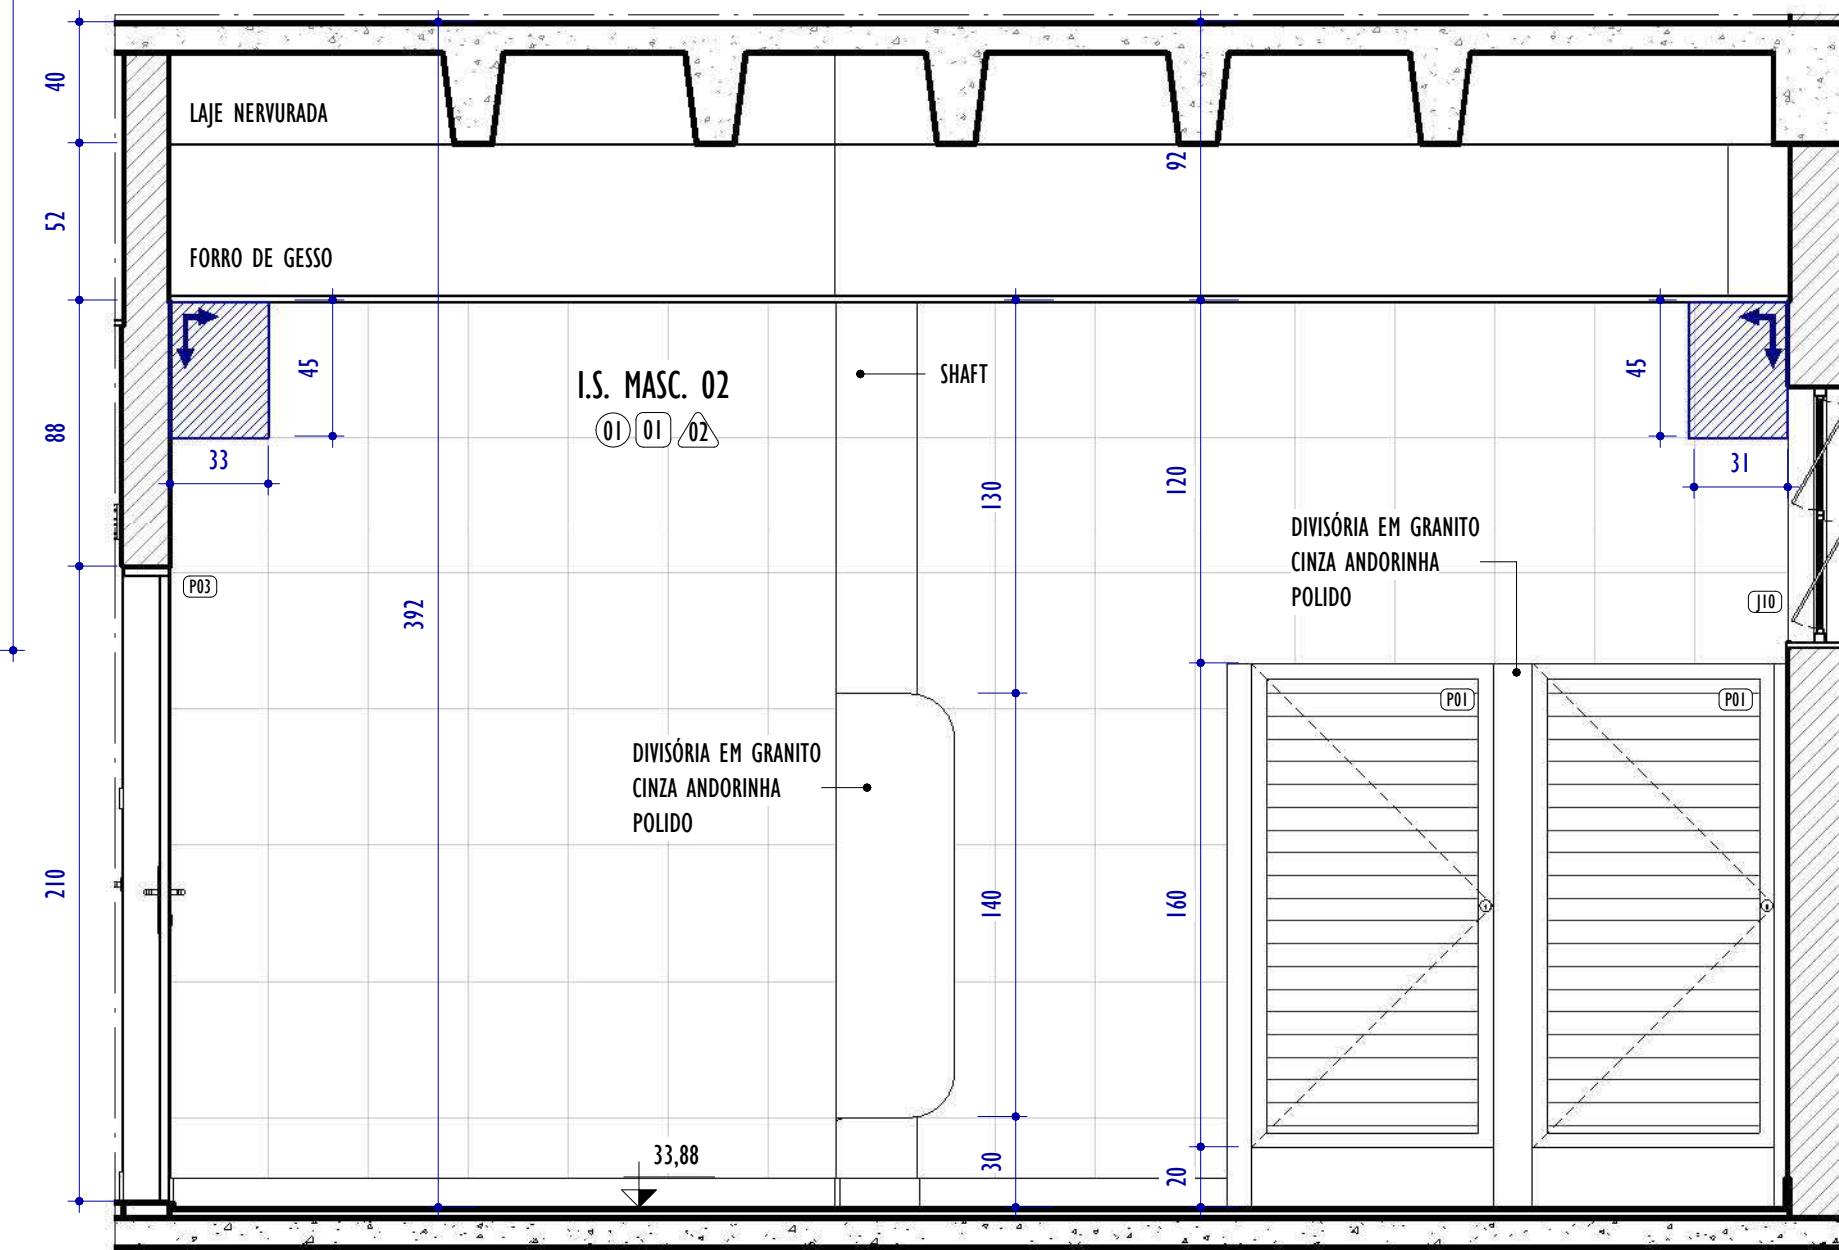


ELEVÇÃO C - I.S. MASCULINO 02

ESCALA: 1 : 25

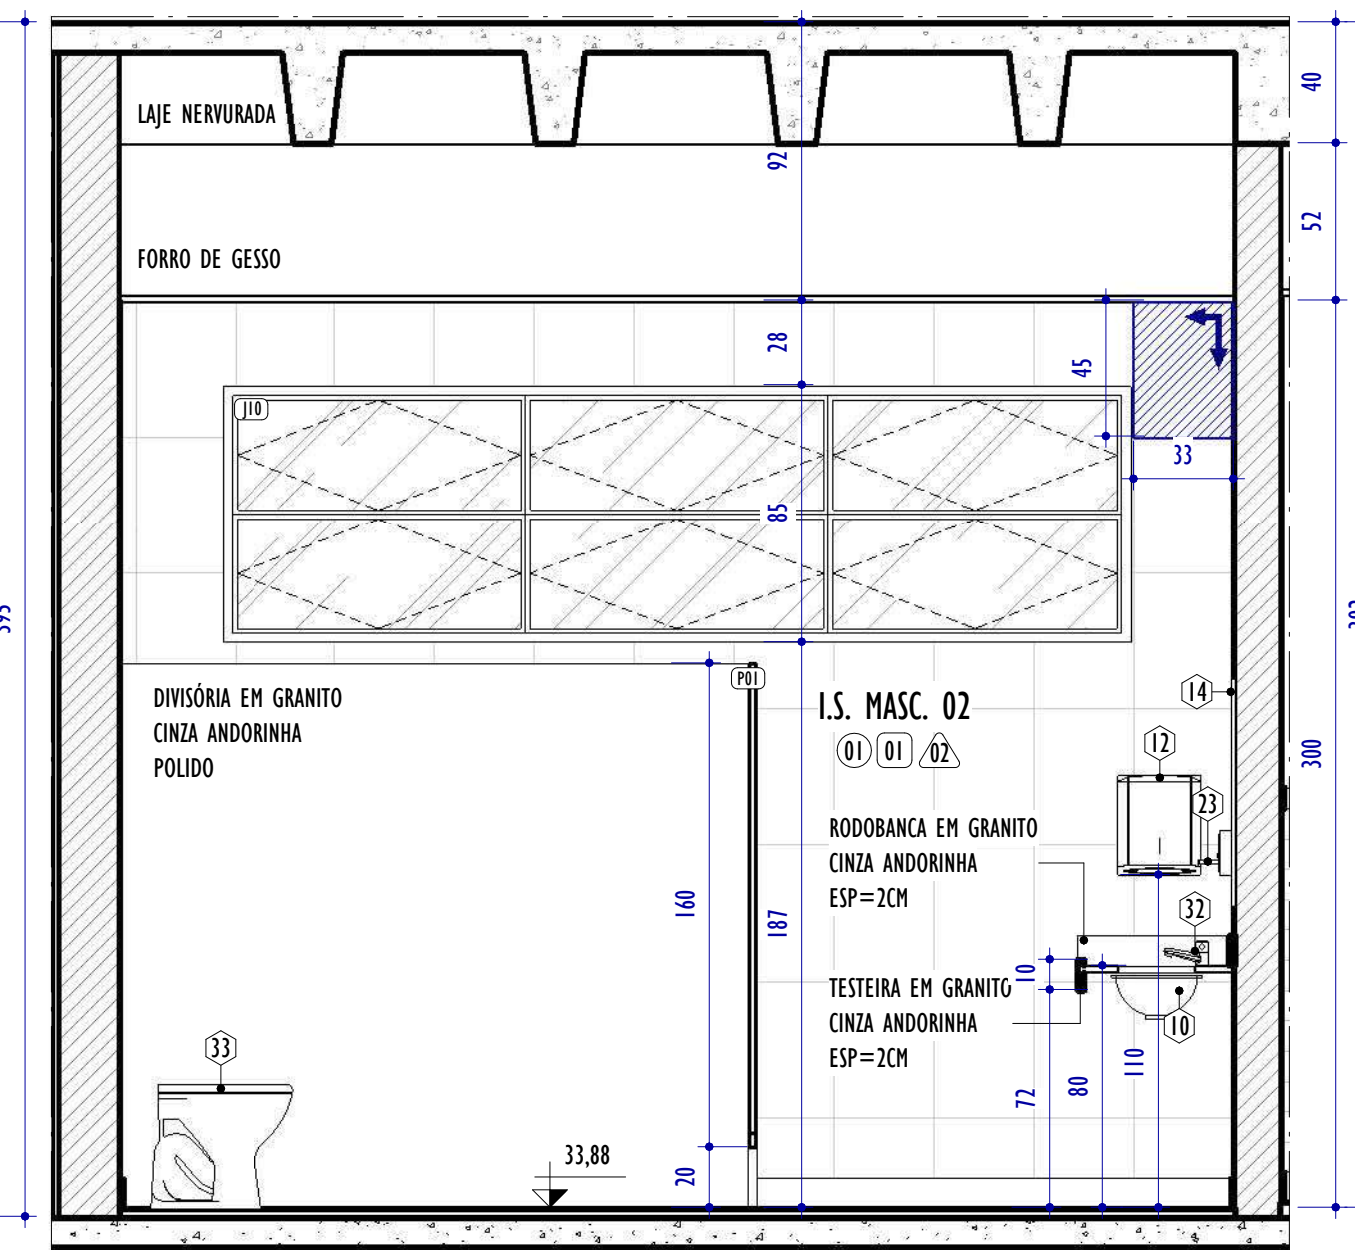


ELEVÇÃO D - I.S. MASCULINO 02

ESCALA: 1 : 25

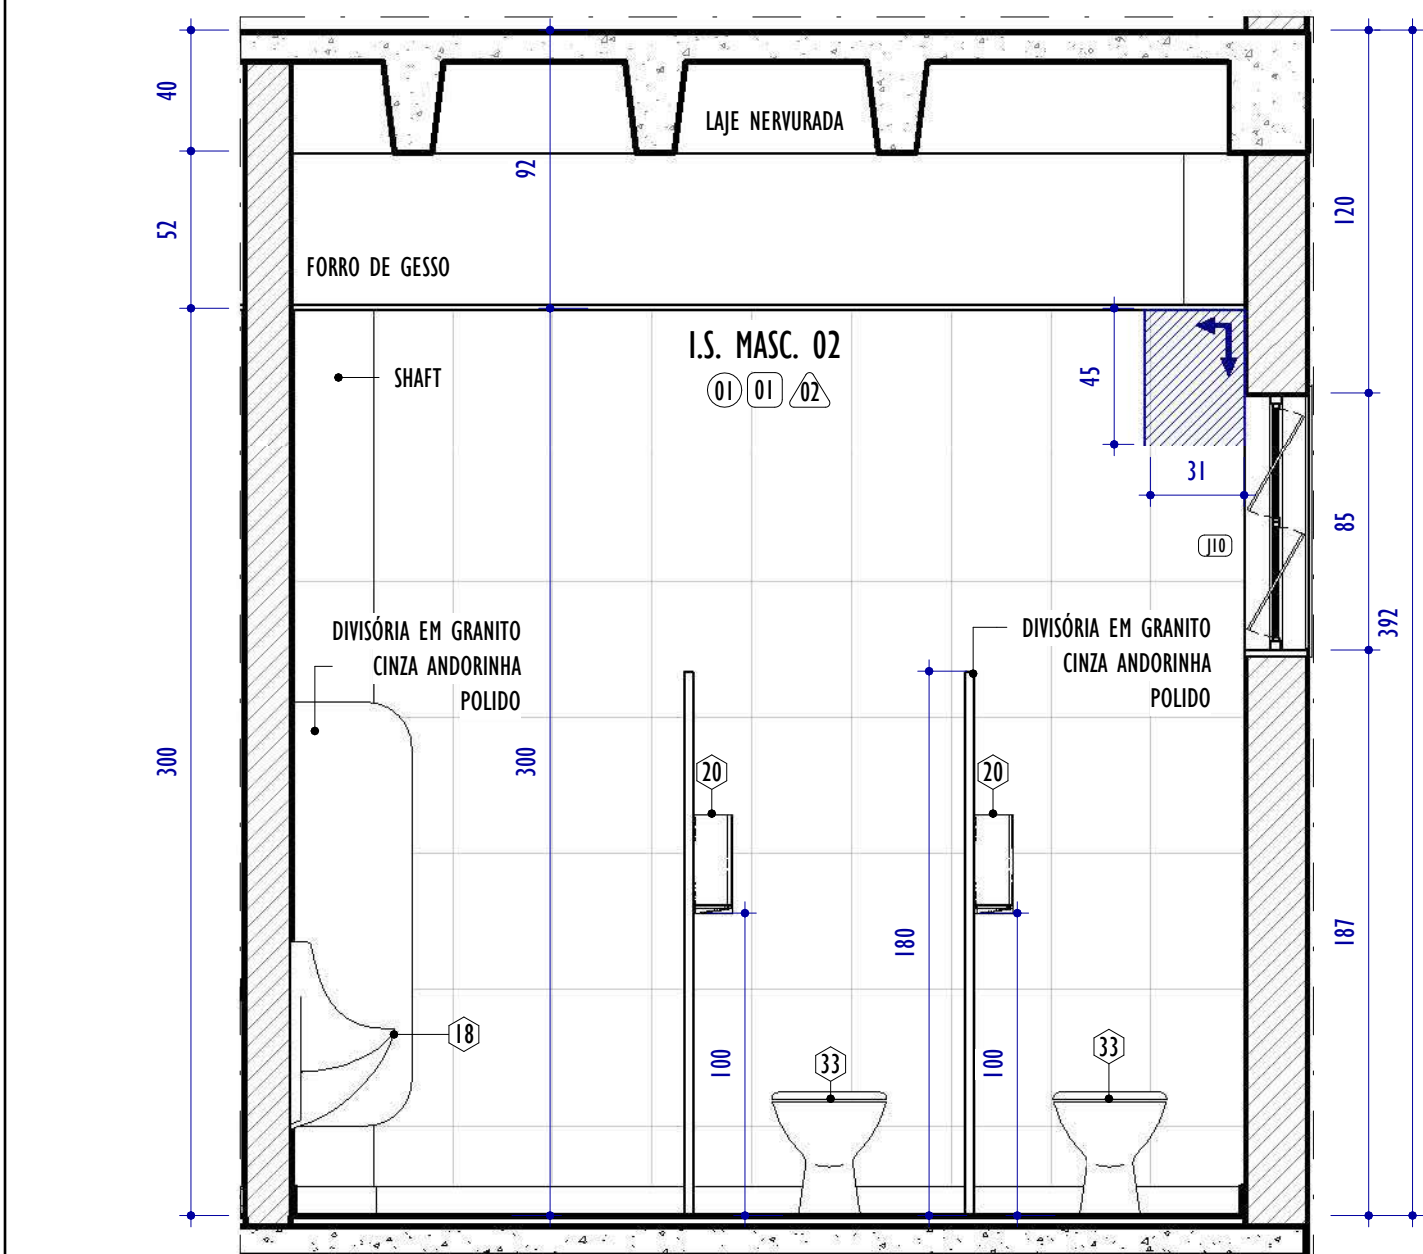


ELEVÇÃO E - I.S. MASCULINO 02

ESCALA: 1 : 25

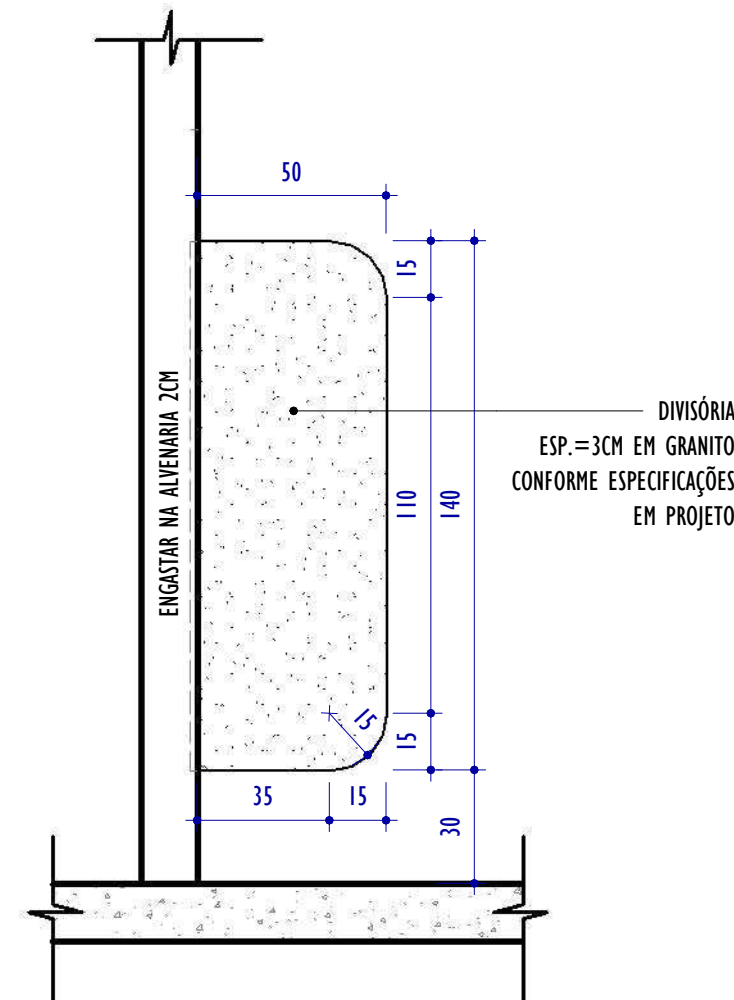


DET. DIVISÓRIA MICTÓRIO 40CM

ESCALA: 1 : 20

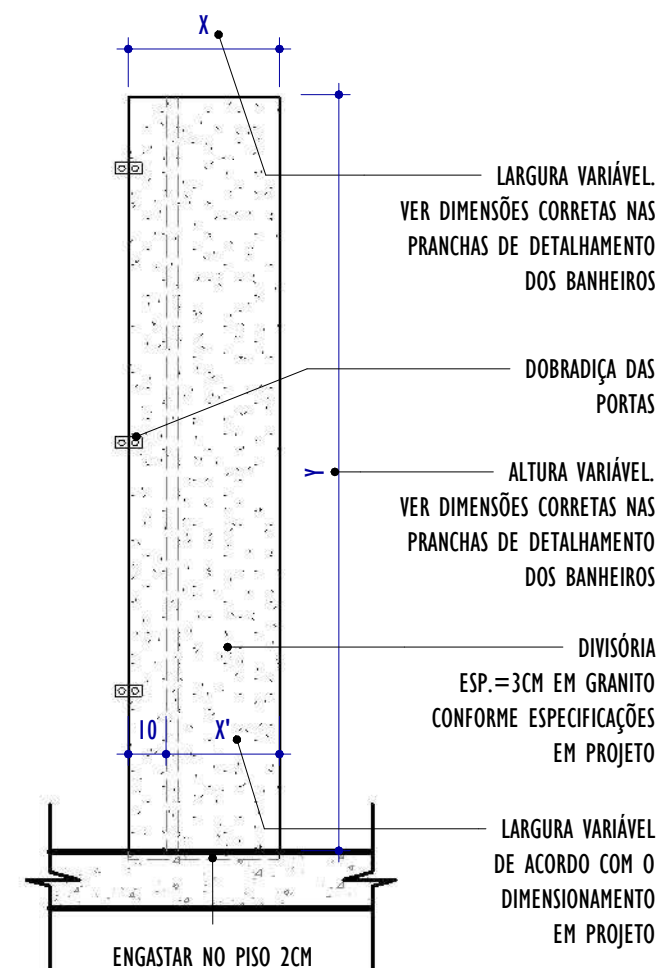

DET. DIVISÓRIA SANITÁRIA FRONTAL

ESCALA: 1 : 20

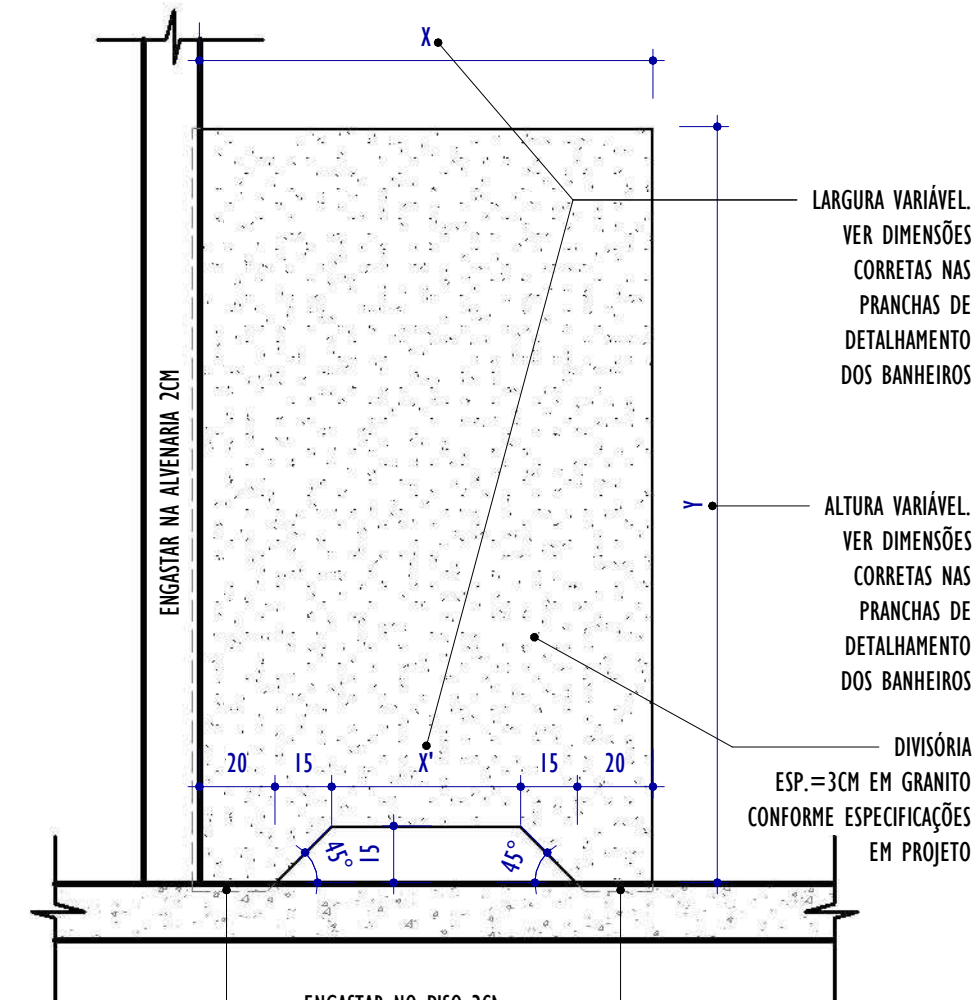

DET. DIVISÓRIA SANITÁRIA LATERAL

ESCALA: 1 : 20

NOTAS GERAIS:

1. CONFERIR MEDIDAS NO LOCAL;
2. TODAS AS DIMENSÕES ESTÃO EM CENTÍMETROS;
3. AS COTAS PREVALECEM SOBRE O DESENHO;
4. OS DESENHOS DE MAIOR ESCALA PREVALECEM SOBRE OS DE MENOR ESCALA;
5. OS DESENHOS REFEREM-SE ÀS CARACTERÍSTICAS DIMENSIONAIS, FUNCIONAIS E PLÁSTICAS DE CADA ELEMENTO DETALHADO, ASPECTOS RELATIVOS À ESTABILIDADE ESTRUTURAL, ENCAIXES, COLAS E FIXAÇÕES SÃO DE RESPONSABILIDADE DO EXECUTOR;
6. OS CAIMENTOS DAS ÁREAS MOLHADAS DEVERÃO SER NO MÍNIMO DE 0,5%;
7. TODAS AS PEÇAS EM GRANITO DEVERÃO TER ACABAMENTO POLIDO, EXCETO QUANDO INDICADO EM PLANTA DE FORMA DISTINTA;
8. TODAS AS BONECAS DE PORTAS SERÃO DE 10CM, EXCETO QUANDO ANOTADO DE MODO DISTINTO;
9. PORTAS E JANELAS ESTÃO DETALHADAS NA PRANCHA DE DETALHAMENTO DE ESQUADRIAS.

LEGENDA PAGINAÇÃO DE PISO E REVESTIMENTOS

INÍCIO E SENTIDO DA PAGINAÇÃO DE PISO E REVESTIMENTOS

LEGENDA ESPECIFICAÇÕES



QUADRO DE ESPECIFICAÇÕES - ACABAMENTOS

CÓD.	PISO / SUPERFÍCIES HORIZONTAIS	
01	PISO EM CERÂMICA 60X60CM NA COR BRANCO	
02	PISO EM GRANULITE 120X120CM NA COR CINZA	
03	PISO DE REGULARIZAÇÃO EM CONCRETO	
CÓD.	TETOS	
01	FORRO EM GESSO COM PINTURA EM TINTA ACRÍLICA NA COR BRANCO NEVE	
02	FORRO EM GESSO COM PINTURA EM TINTA ACRÍLICA NA COR CÉU SERENO	
03	PINTURA EM TETO COM TINTA ACRÍLICA NA COR BRANCO NEVE	
CÓD.	VEDAÇÕES / REVESTIMENTOS / ELEMENTOS VERTICAIS	
01	REVESTIMENTO EM CERÂMICA 10X10CM NA COR BRANCO ATÉ 130CM DE ALTURA DO PISO; REF.: LADRILAR OU SIMILAR, SEGUIDA DE RODAPEIO EM GRANITO CINZA ANDORINHA H=7CM, SEGUIDA DE PINTURA ACRÍLICA NA COR BRANCO NEVE ATÉ O TETO; REF.: SUVINIL OU SIMILAR, COM RODAPÉ EM GRANITO CINZA ANDORINHA H=10CM	
02	REVESTIMENTO EM CERÂMICA NAS DIMENSÕES 33X45CM COR BRANCA ATÉ O TETO, COM RODAPÉ EM GRANITO CINZA ANDORINHA H=10CM	
03	REVESTIMENTO EM PINTURA ACRÍLICA NA COR BRANCO NEVE ATÉ O TETO; REF.: SUVINIL OU SIMILAR	
04	REVESTIMENTO EM PINTURA ACRÍLICA NA COR BRANCO NEVE ATÉ O TETO; REF.: SUVINIL OU SIMILAR, COM RODAPÉ EM GRANITO CINZA ANDORINHA H=10CM	
DIVERSOS		
CÓD.	PEÇAS HIDROSANITÁRIAS / ACESSÓRIOS / DIVERSOS	QNTD.
01	ALARME SONORO (SIRENE) E ACIONADOR, COM FIO, PARA SANITÁRIO ACESSÍVEL REF.: SKU 51.041 OU SIMILAR; INTENSIDADE E FREQUENCIA ENTRE 500HZ E 3000HZ;	1
03	BARRA DE APOIO LATERAL FIXA CONFORTO AÇO INOX POLIDO, 30CM, REF.: DECA 2373.1030.POL OU SIMILAR	1
04	BARRA DE APOIO RETA, EM AÇO INOX POLIDO, COMPRIMENTO 40 CM, FIXADA NA PAREDE	1
05	BARRA DE APOIO RETA, EM AÇO INOX POLIDO, COMPRIMENTO 80 CM, FIXADA NA PAREDE	3
10	CUBA DE EMBUTIR OVAL EM LOUÇA BRANCA, 35 X 50CM OU EQUIVALENTE	3
12	DISPENSER EM PLÁSTICO PARA PAPEL TOALHA 2 OU 3 FOLHAS	3
13	ESPELHO DE CRISTAL NAS DIMENSÕES 40X60CM, ESP=5MM, FIXADO COM 4 PARAFUSOS TIPO FINESSON	1
14	ESPELHO DE CRISTAL NAS DIMENSÕES 50x75CM, ESP=5MM, FIXADO COM 4 PARAFUSOS TIPO FINESSON	3
17	LAVATÓRIO LOUÇA BRANCA SUSPENSÃO, 29,5 X 39CM	1
18	MICTÓRIO SIFONADO LOUÇA BRANCA	2
20	PAPELEIRA PLÁSTICA TIPO DISPENSER PARA PAPEL HIGIÊNICO ROLÃO	3
23	SABONETEIRA PLÁSTICA TIPO DISPENSER PARA SABONETE LÍQUIDO COM RESERVATÓRIO DE 800ML	3
24	SIRENE AUDIOVISUAL DE ALARME SONORO P.C.A., CONFORME NBR 9050 E NBR IEC 60529 OU SIMILAR	1
29	TORNEIRA CROMADA DE MESA, FECHAMENTO AUTOMÁTICO COM ALAVANCA, 1/2 OU 3/4, PARA LAVATÓRIO, REF.: 1173.CONF DECA OU SIMILAR	1
32	TORNEIRA LAVATÓRIO DE BANCA CROMADA ANTIVANDALISMO, REF.: 1180 ACQUAPRESS FABRIMAR	3
33	VASO SANITÁRIO SIFONADO CONVENCIONAL COM LOUÇA BRANCA, INCLUSO CONJUNTO DE LIGAÇÃO PARA BACIA SANITÁRIA AJUSTÁVEL	2
34	VASO SANITÁRIO SIFONADO CONVENCIONAL PARA PCD SEM FURO FRONTAL COM LOUÇA BRANCA SEM ASSENTO, INCLUSO CONJUNTO DE LIGAÇÃO PARA BACIA SANITÁRIA AJUSTÁVEL	1

TABELA DE ESQUADRIAS - JANELAS

CÓD.	LARGURA	ALTURA	ABERTURA E NÚM. FOLHAS	MATERIAL/ACABAMENTO	QNTD.
J10	300	85	185 BASCULANTE, 6 FOLHAS	JANELA EM ALUMÍNIO ANODIZADO COR NATURAL, VIDRO CRISTAL 4MM	1

TABELA DE ESQUADRIAS - PORTAS

CÓD.	LARGURA	ALTURA	ABERTURA E NÚM. FOLHAS	MATERIAL/ACABAMENTO	QNTD.
P01	80	160	GIRO, 1 FOLHA	PORTA VENEZIANA EM ALUMÍNIO ANODIZADO NATURAL	2
P03	80	210	GIRO, 1 FOLHA	PORTA VENEZIANA EM ALUMÍNIO ANODIZADO NATURAL	1
P06	90	210	GIRO, 1 FOLHA	PORTA VENEZIANA EM ALUMÍNIO ANODIZADO NATURAL COM BARRA HORIZONTAL DE APOIO PARA PCD	1

REV.	DESCRIÇÃO	DATA	EXEC.	VERIF.	APROV.
01	REVISÃO 01 - SOLICITADA PELO CONTRATANTE EM 07/10/2024	12/2024	CA	IF	SL
00	EMIÇÃO INICIAL	09/2024	CA/TO	IF	SL

CONTRATADA:	viavoz
RE:	Sinval Ladeira
REG. CREA:	28.498/D
ASS:	SINVAL LADEIRA:13797247672 SINVAL LADEIRA:13797247672 SINVAL LADEIRA:13797247672

CONTRATANTE:	PREFEITURA MUNICIPAL DE COLATINA
--------------	----------------------------------

MUNICÍPIO/ÁREA:	COLATINA/ES
-----------------	-------------


PROGRAMA:	ESCOLA DE TEMPO INTEGRAL DO BAIRRO HONÓRIO FRAGA
-----------	--

TÍTULO E CONTEÚDO:	PROJETO ARQUITETÔNICO EXECUTIVO
--------------------	---------------------------------

DETALHAMENTO - ÁREA MOLHADA


DATA:	SETEMBRO/2024	ESCALA:	INDICADA	FOLHA:	27/45
-------	---------------	---------	----------	--------	-------

ARQUIVO:	ARQ-PE-COL652-EHMF-052024-R01
----------	-------------------------------

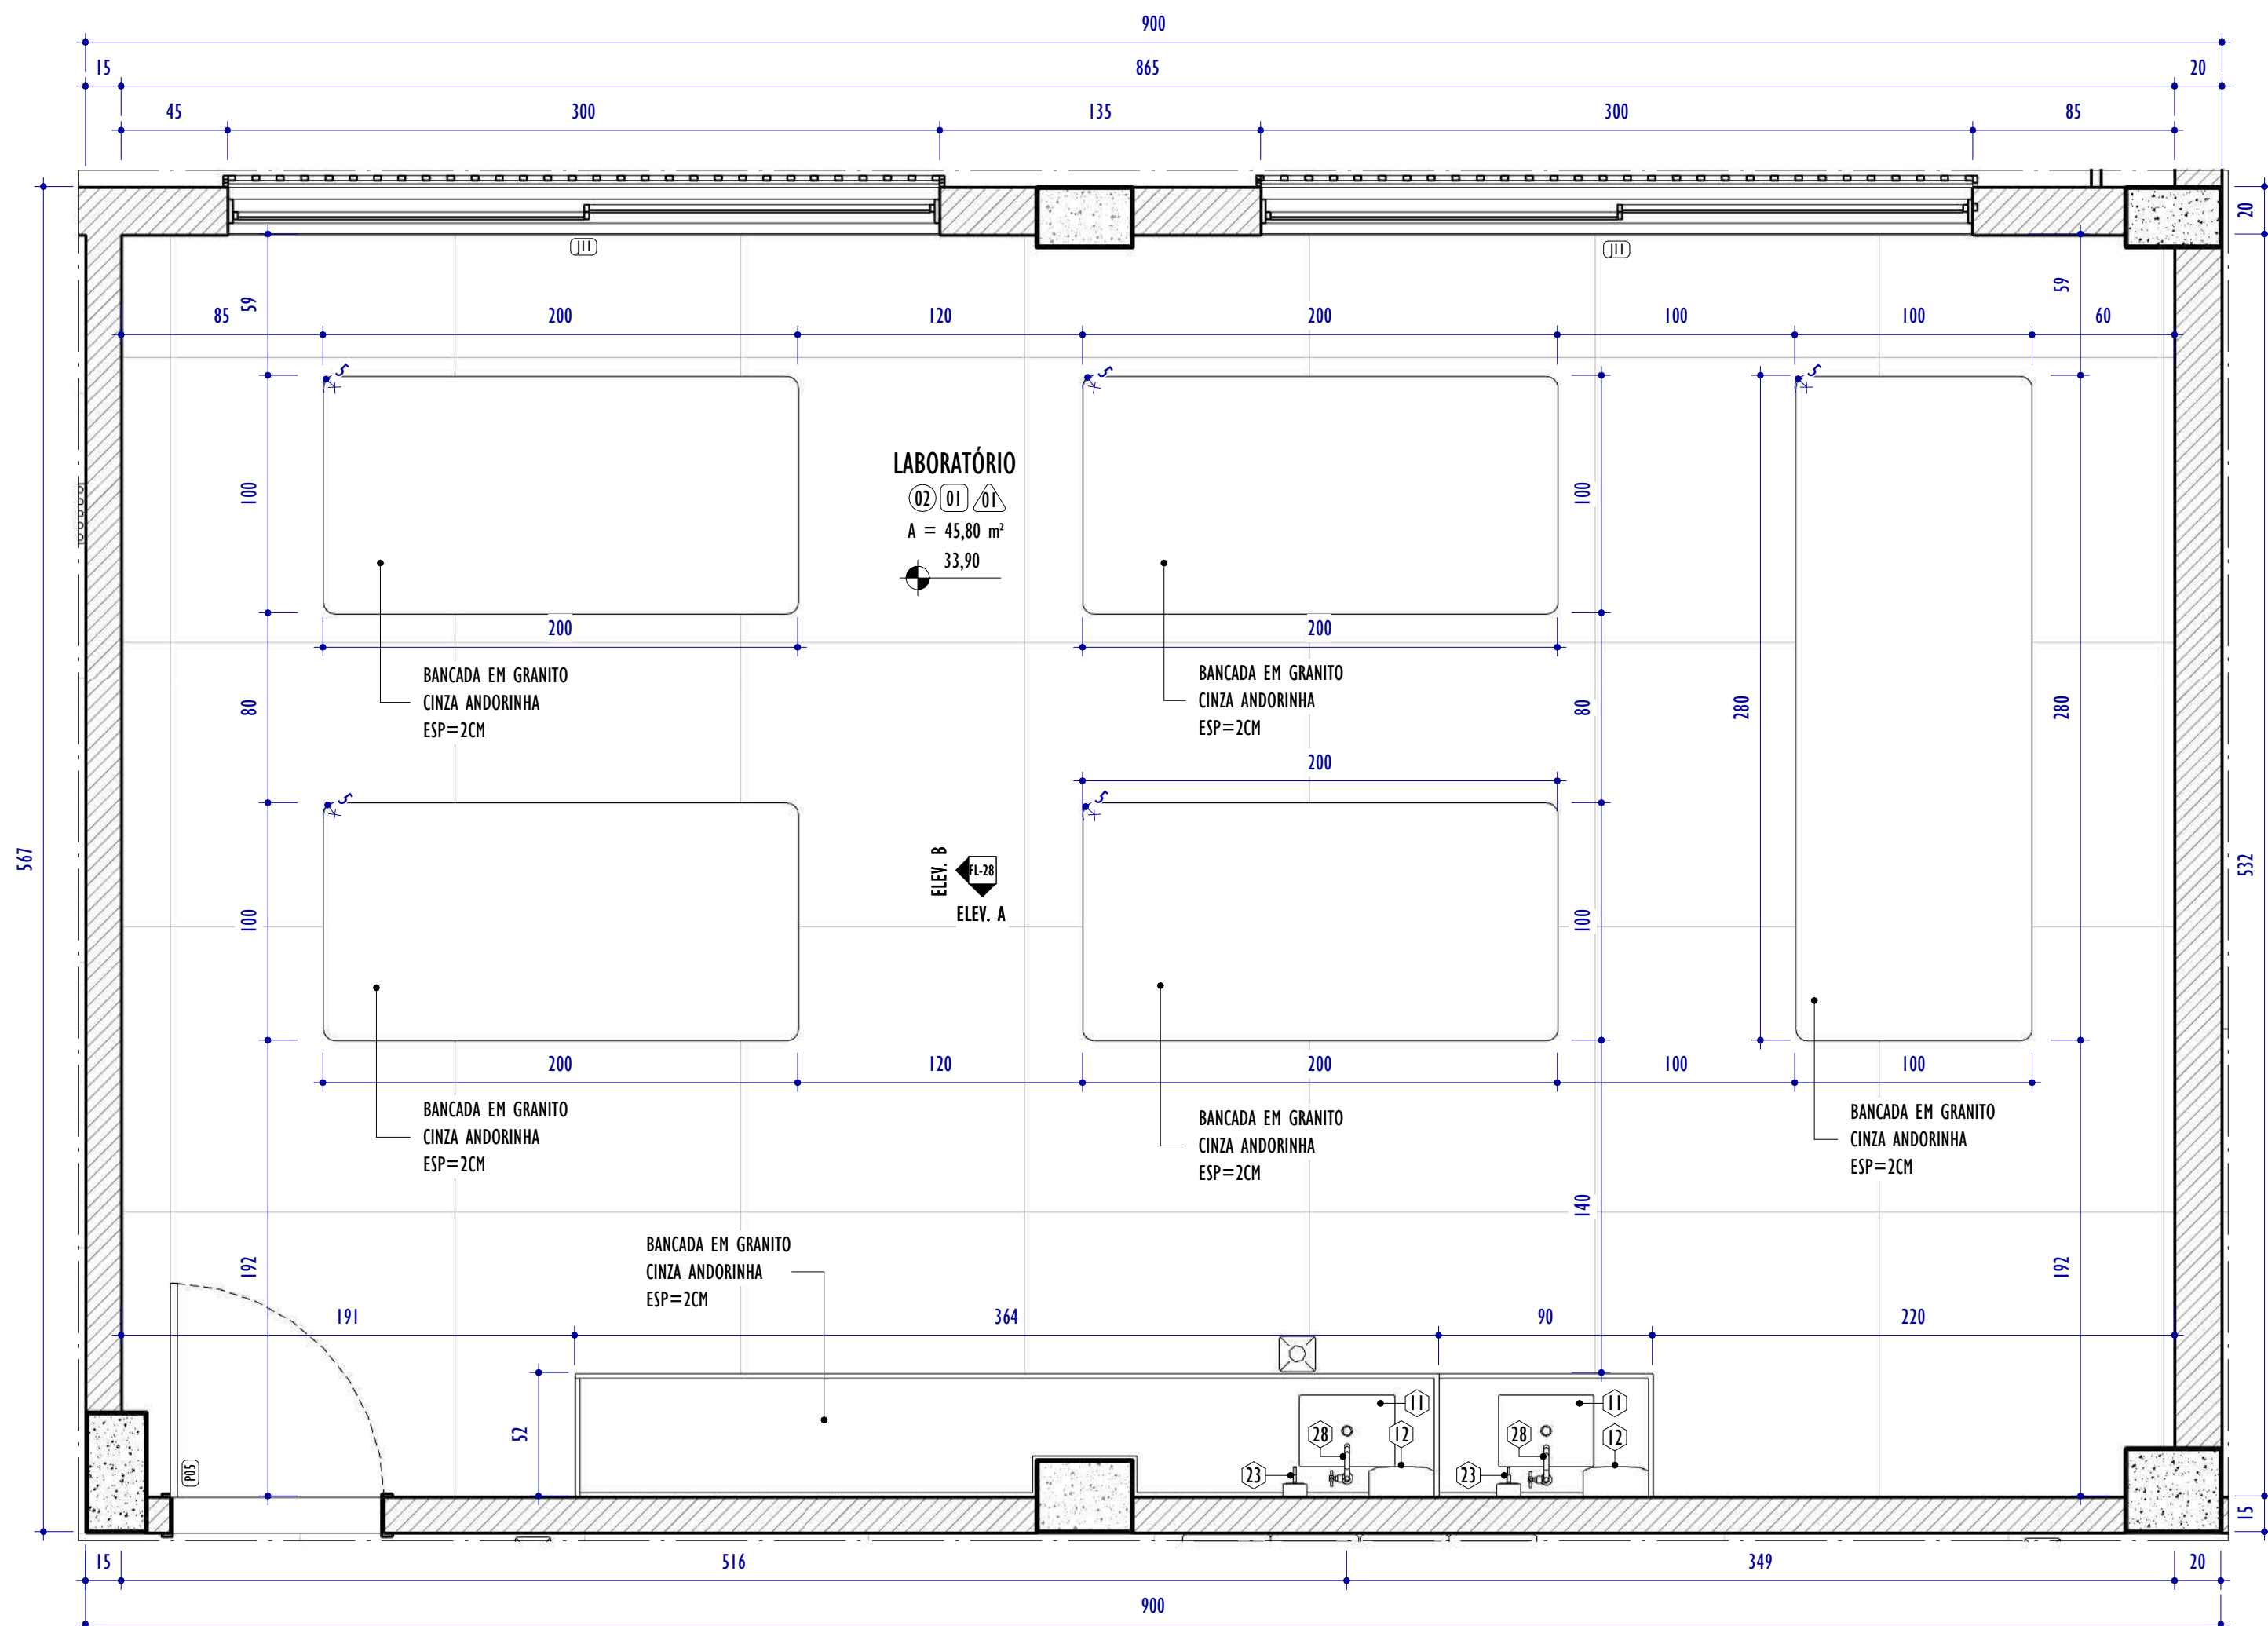


PLANTA 1º PAVIMENTO - LABORATÓRIO

ESCALA: 1 : 25

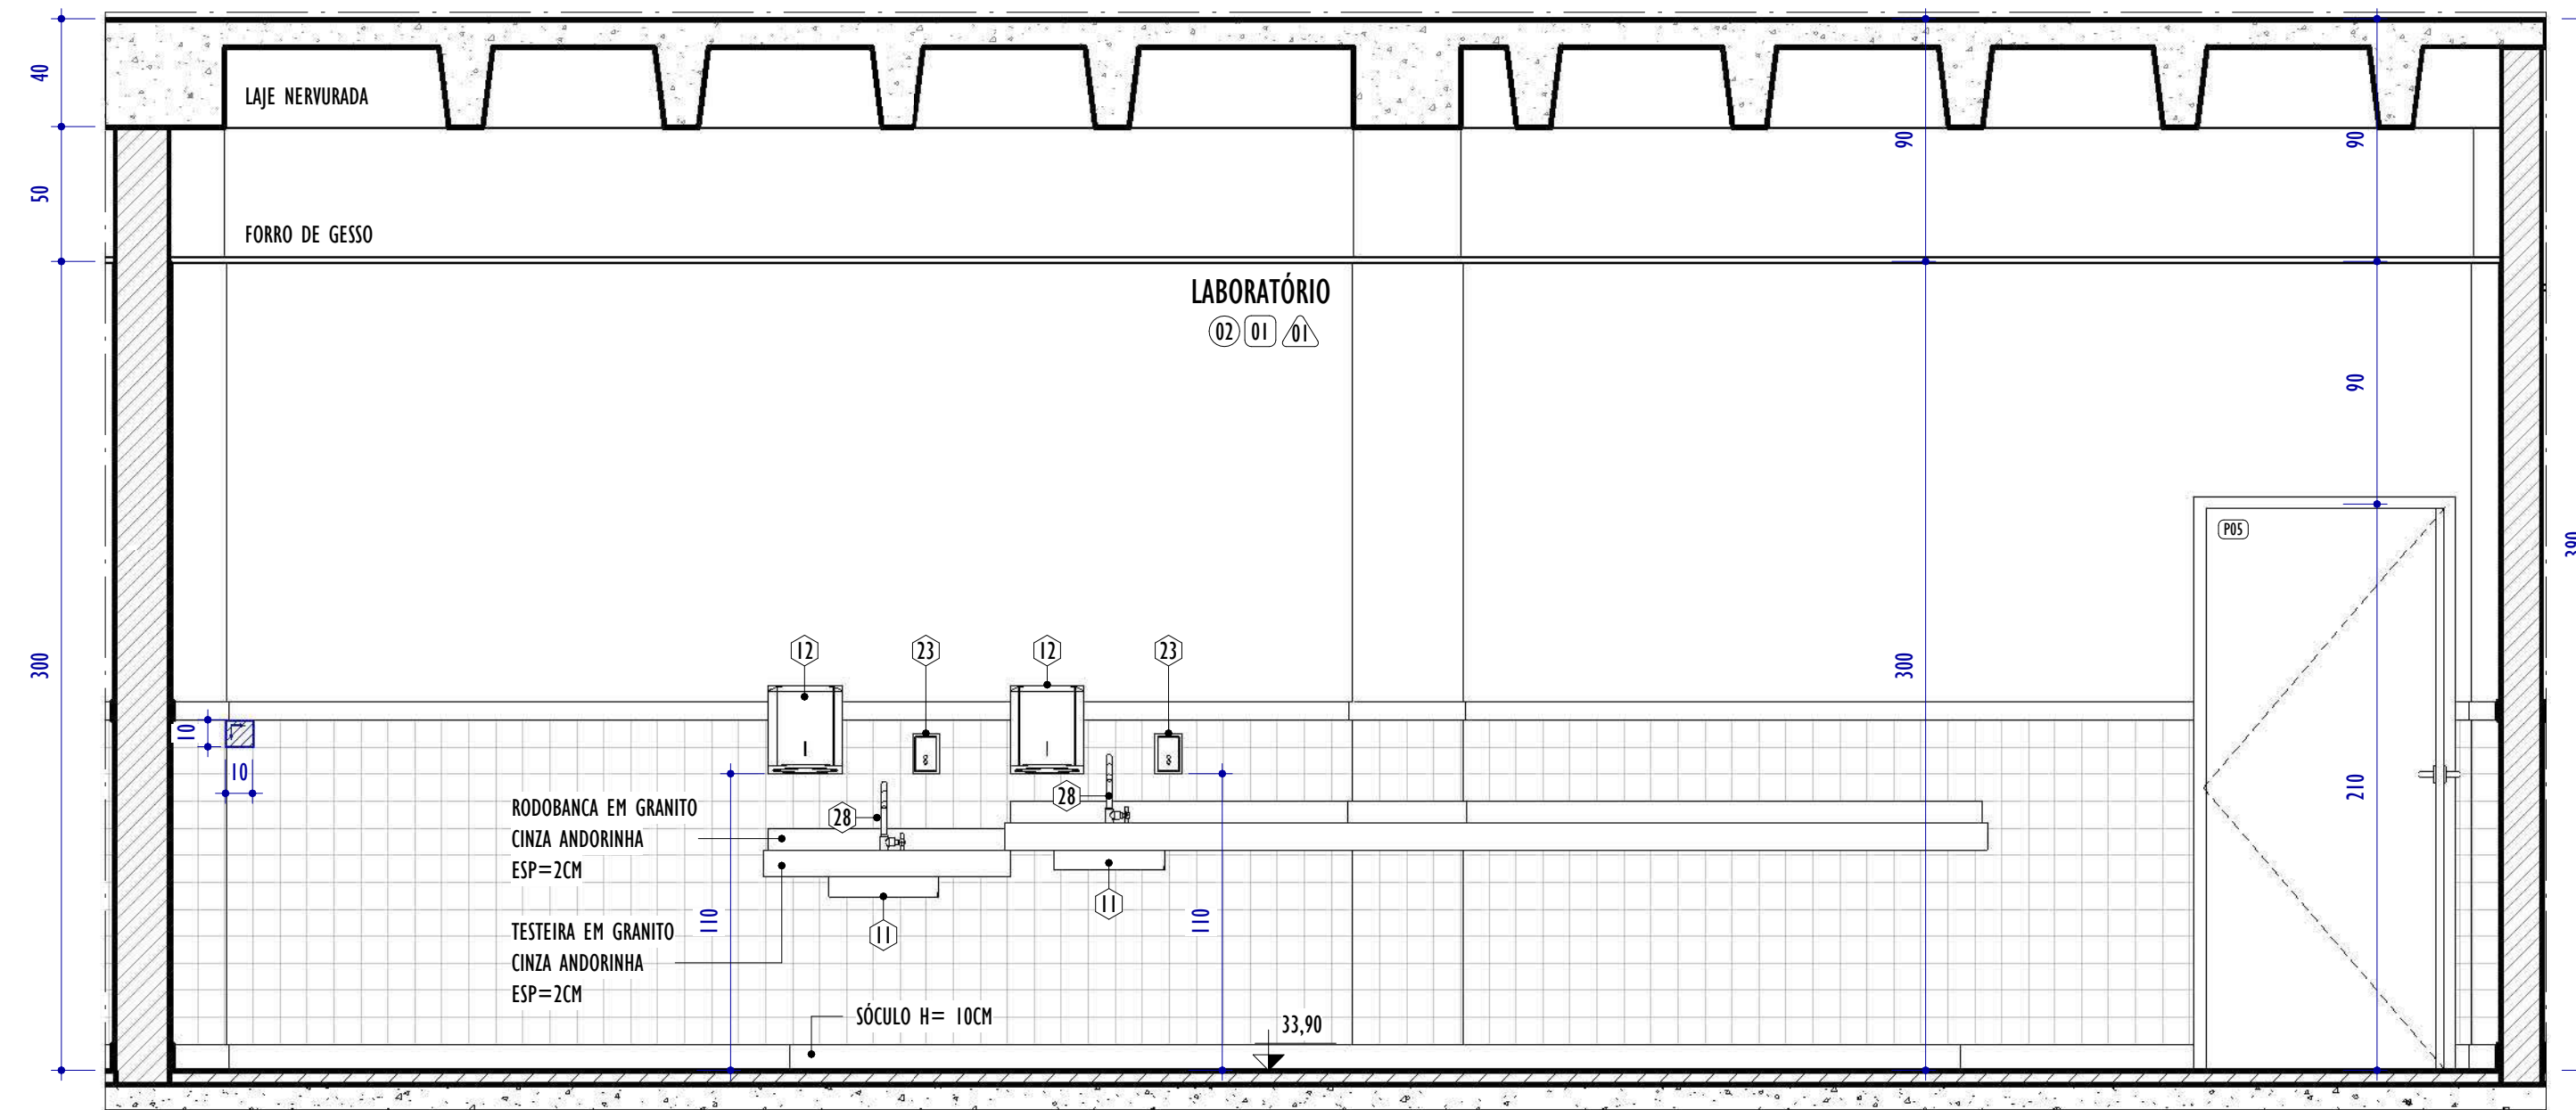


ELEVAÇÃO A - LABORATÓRIO

ESCALA: 1 : 25

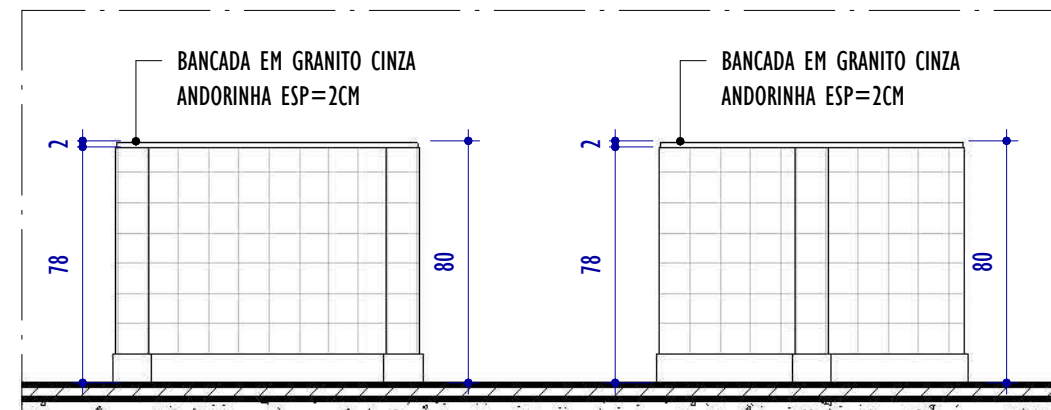


DET. ELEVAÇÃO B - BANCADAS

ESCALA: 1 : 25

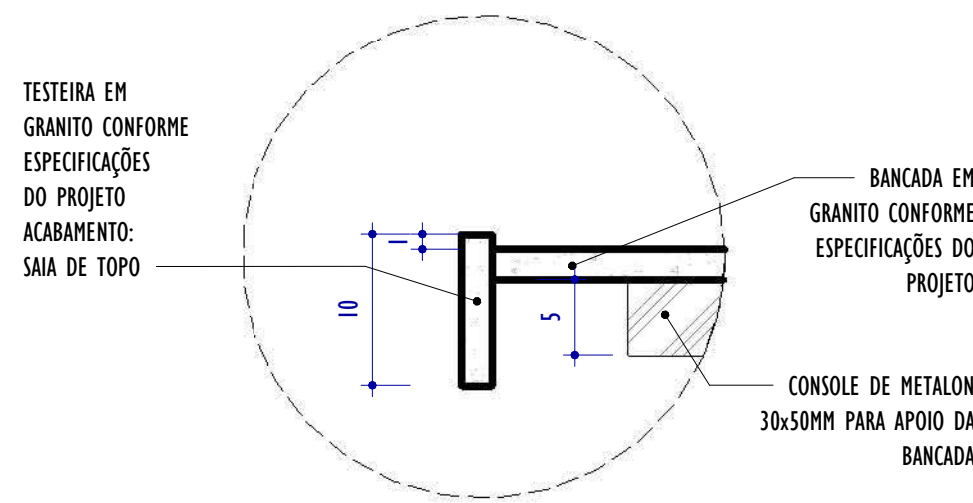


DET. TESTEIRA 10CM BANCADA MOLHADA

ESCALA: 1 : 5

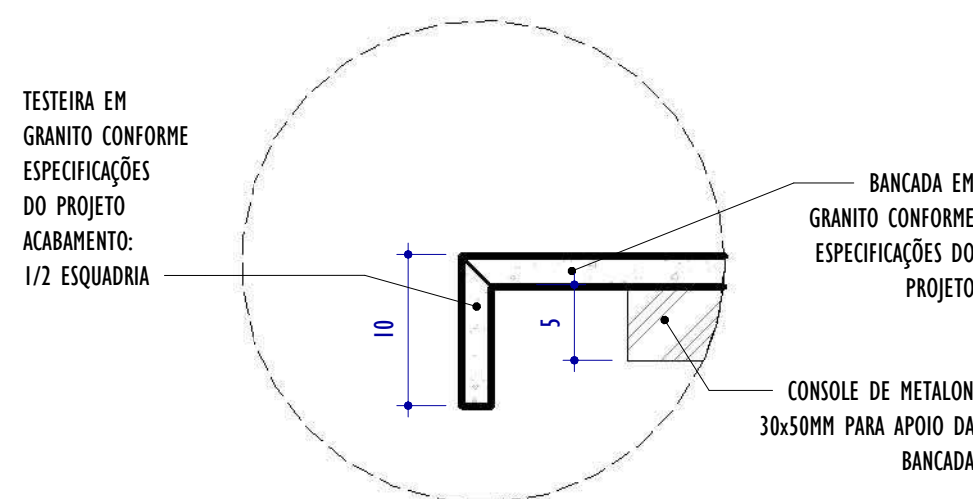

DET. TESTEIRA 10CM BANCADA SECA

ESCALA: 1 : 5

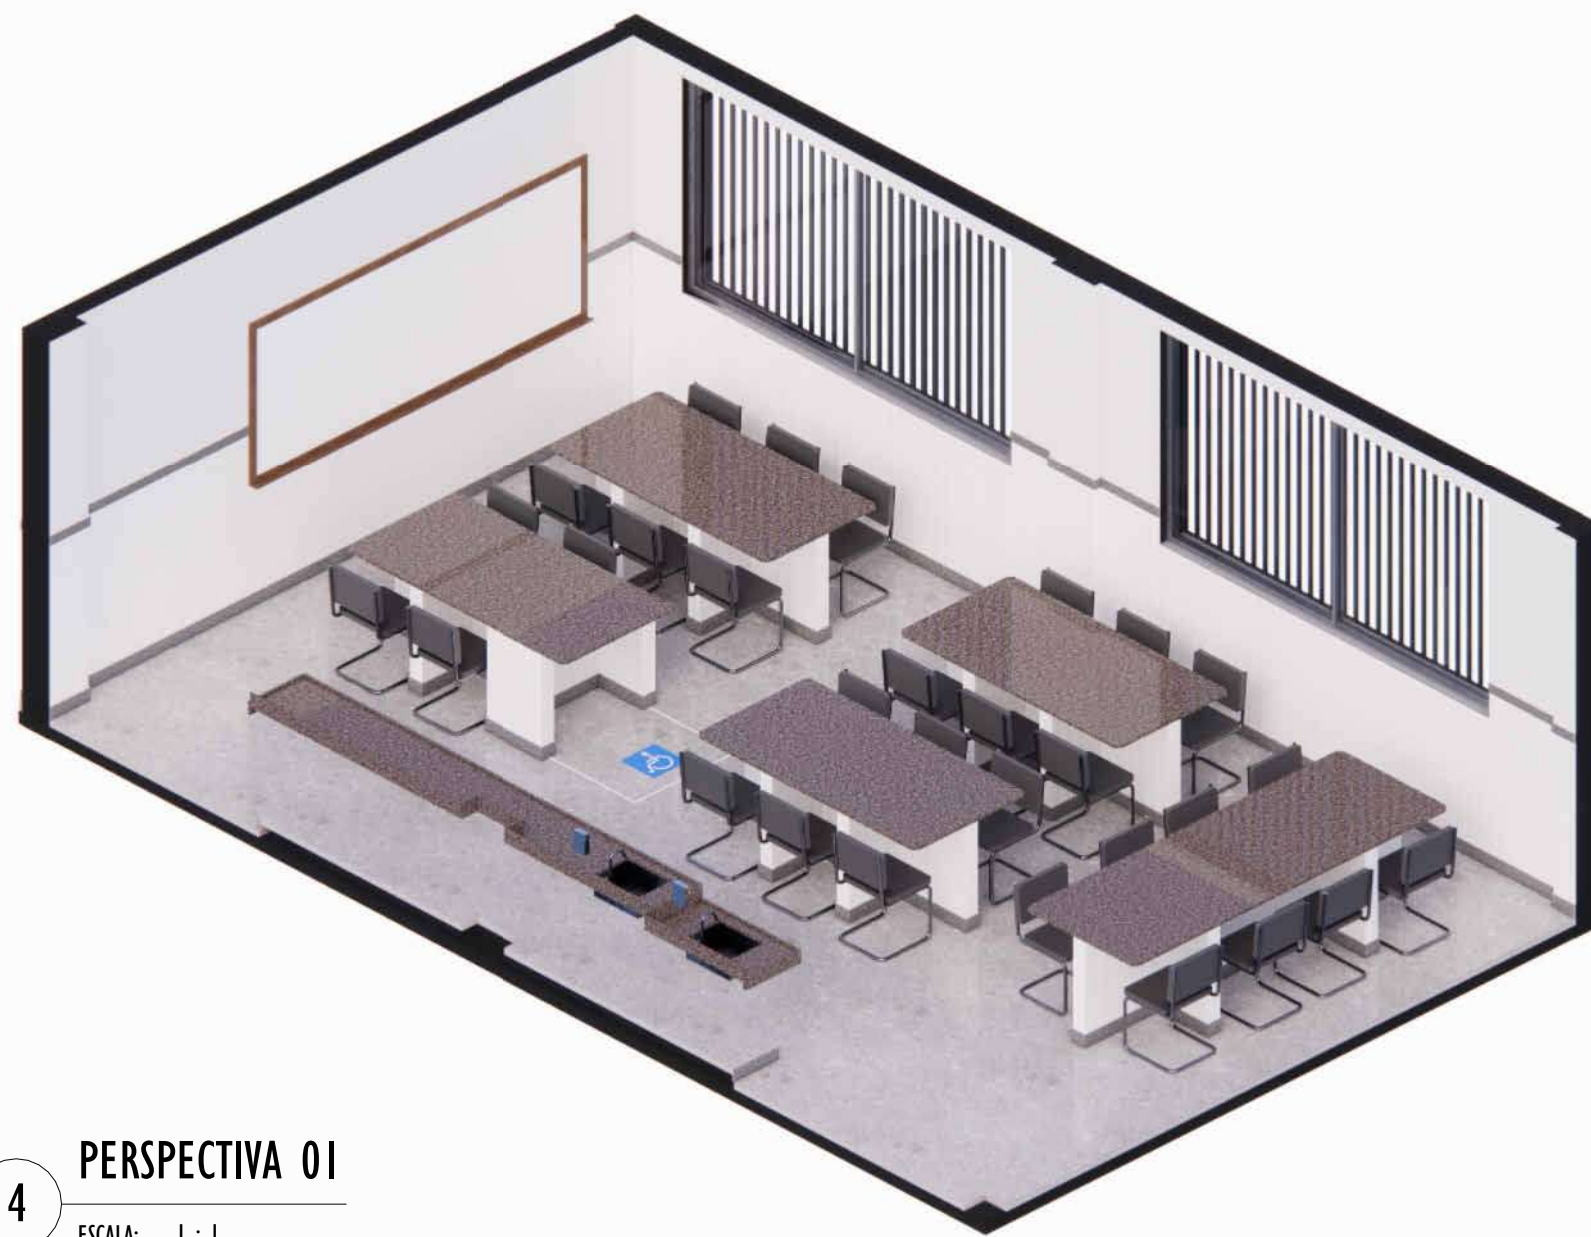

PERSPECTIVA 01

ESCALA: 1 : 1

NOTAS GERAIS:

1. CONFERIR MEDIDAS NO LOCAL;
2. TODAS AS DIMENSÕES ESTÃO EM CENTÍMETROS;
3. AS COTAS PREVALECEM SOBRE O DESENHO;
4. OS DESENHOS DE MAIOR ESCALA PREVALECEM SOBRE OS DE MENOR ESCALA;
5. OS DESENHOS REFEREM-SE ÀS CARACTERÍSTICAS DIMENSIONAIS, FUNCIONAIS E PLÁSTICAS DE CADA ELEMENTO DETALHADO, ASPECTOS RELATIVOS À ESTABILIDADE ESTRUTURAL, ENCAIXES, COLAS E FIXAÇÕES SÃO DE RESPONSABILIDADE DO EXECUTOR;
6. OS CAIMENTOS DAS ÁREAS MOLHADAS DEVERÃO SER NO MÍNIMO DE 0,5%;
7. TODAS AS PEÇAS EM GRANITO DEVERÃO TER ACABAMENTO POLIDO, EXCETO QUANDO INDICADO EM PLANTA DE FORMA DISTINTA;
8. TODAS AS BONECAS DE PORTAS SERÃO DE 10CM, EXCETO QUANDO ANOTADO DE MODO DISTINTO;
9. PORTAS E JANELAS ESTÃO DETALHADAS NA PRANCHA DE DETALHAMENTO DE ESQUADRIAS.

LEGENDA PAGINAÇÃO DE PISO E REVESTIMENTOS

INÍCIO E SENTIDO DA PAGINAÇÃO DE PISO E REVESTIMENTOS

LEGENDA ESPECIFICAÇÕES

PISO	TETO	PAREDE	DIVERSOS	VEGETAÇÃO
------	------	--------	----------	-----------

TABELA DE ESQUADRIAS - JANELAS

CÓD.	LARGURA	ALTURA	ABERTURA E NÚM. FOLHAS	MATERIAL/ACABAMENTO	QNTD.
J11	300	160	110	CORRER, 2 FOLHAS JANELA EM ALUMÍNIO ANODIZADO COR NATURAL, VIDRO CRISTAL 8MM	2

TABELA DE ESQUADRIAS - PORTAS

CÓD.	LARGURA	ALTURA	ABERTURA E NÚM. FOLHAS	MATERIAL/ACABAMENTO	QNTD.
P05	90	210	GIRO, 1 FOLHA	PORTA EM MADEIRA SEMIOCA COM PINTURA EM TINTA ESMALTE NA COR CINZA PLATINA E VISOR EM VIDRO INCOLOR 6MM	1

QUADRO DE ESPECIFICAÇÕES - ACABAMENTOS

CÓD.	PISO / SUPERFÍCIES HORIZONTAIS
01	PISO EM CERÂMICA 60X60CM NA COR BRANCO
02	PISO EM GRANILITE 120X120CM NA COR CINZA
03	PISO DE REGULARIZAÇÃO EM CONCRETO
CÓD.	TETOS
01	FORRO EM GESSO COM PINTURA EM TINTA ACRÍLICA NA COR BRANCO NEVE
02	FORRO EM GESSO COM PINTURA EM TINTA ACRÍLICA NA COR CÉU SERENO
03	PINTURA EM TETO COM TINTA ACRÍLICA NA COR BRANCO NEVE
CÓD.	VEDAÇÕES / REVESTIMENTOS / ELEMENTOS VERTICAIS
01	REVESTIMENTO EM CERÂMICA 10X10CM NA COR BRANCO ATÉ 130CM DE ALTURA DO PISO; REF.: LADRILAR OU SIMILAR, SEGUIDA DE RODAMEIO EM GRANITO CINZA ANDORINHA H=7CM, SEGUIDA DE PINTURA ACRÍLICA NA COR BRANCO NEVE ATÉ O TETO; REF.: SUVINIL OU SIMILAR, COM RODAPÉ EM GRANITO CINZA ANDORINHA H=10CM
02	REVESTIMENTO EM CERÂMICA NAS DIMENSÕES 33X45CM COR BRANCA ATÉ O TETO, COM RODAPÉ EM GRANITO CINZA ANDORINHA H=10CM
03	REVESTIMENTO EM PINTURA ACRÍLICA NA COR BRANCO NEVE ATÉ O TETO; REF.: SUVINIL OU SIMILAR
04	REVESTIMENTO EM PINTURA ACRÍLICA NA COR BRANCO NEVE ATÉ O TETO; REF.: SUVINIL OU SIMILAR, COM RODAPÉ EM GRANITO CINZA ANDORINHA H=10CM

DIVERSOS

CÓD.	PEÇAS HIDROSSANITÁRIAS / ACESSÓRIOS / DIVERSOS	QNTD.
-	BEBEDOURO DUPLO EM AÇO INOXIDÁVEL	2
11	CUBA DE EMBUTIR RETANGULAR DE AÇO INOXIDÁVEL, 46 X 30 X 12 CM	2
12	DISPENSER EM PLÁSTICO PARA PAPEL TOALHA 2 OU 3 FOLHAS	2
23	SABONETEIRA PLÁSTICA TIPO DISPENSER PARA SABONETE LÍQUIDO COM RESERVATÓRIO DE 800ML	2
28	TORNEIRA CROMADA DE MESA, BICA ALTA, 1/2 OU 3/4, PARA LAVATÓRIO, REF.: 1198.C37 DECA OU SIMILAR	2

REV.	DESCRIÇÃO	DATA	EXEC.	VERIF.	APROV.
01	REVISÃO 01 - SOLICITADA PELO CONTRATANTE EM 07/10/2024	12/2024	CA	IF	SL
00	EMIÇÃO INICIAL	09/2024	CA/TO	IF	SL

CONTRATADA:	viavoz
REG. CRE:	28.498/D
ASE:	SINVAL LADREIRA-13797247672

CONTRATANTE:	PREFEITURA MUNICIPAL DE COLATINA
--------------	----------------------------------


MUNICÍPIO/ÁREA:	COLATINA/ES
-----------------	-------------

PROGRAMA:	ESCOLA DE TEMPO INTEGRAL DO BAIRRO HONÓRIO FRAGA
-----------	--


TÍTULO E CONTEÚDO:	PROJETO ARQUITETÔNICO EXECUTIVO DETALHAMENTO - LABORATÓRIO
--------------------	---

DATA:	SETEMBRO/2024	ESCALA:	INDICADA	FOLHA:	28/45
-------	---------------	---------	----------	--------	-------


ARQUIVO:	ARQ-PE-COL652-EHMF-052024-R01
----------	-------------------------------

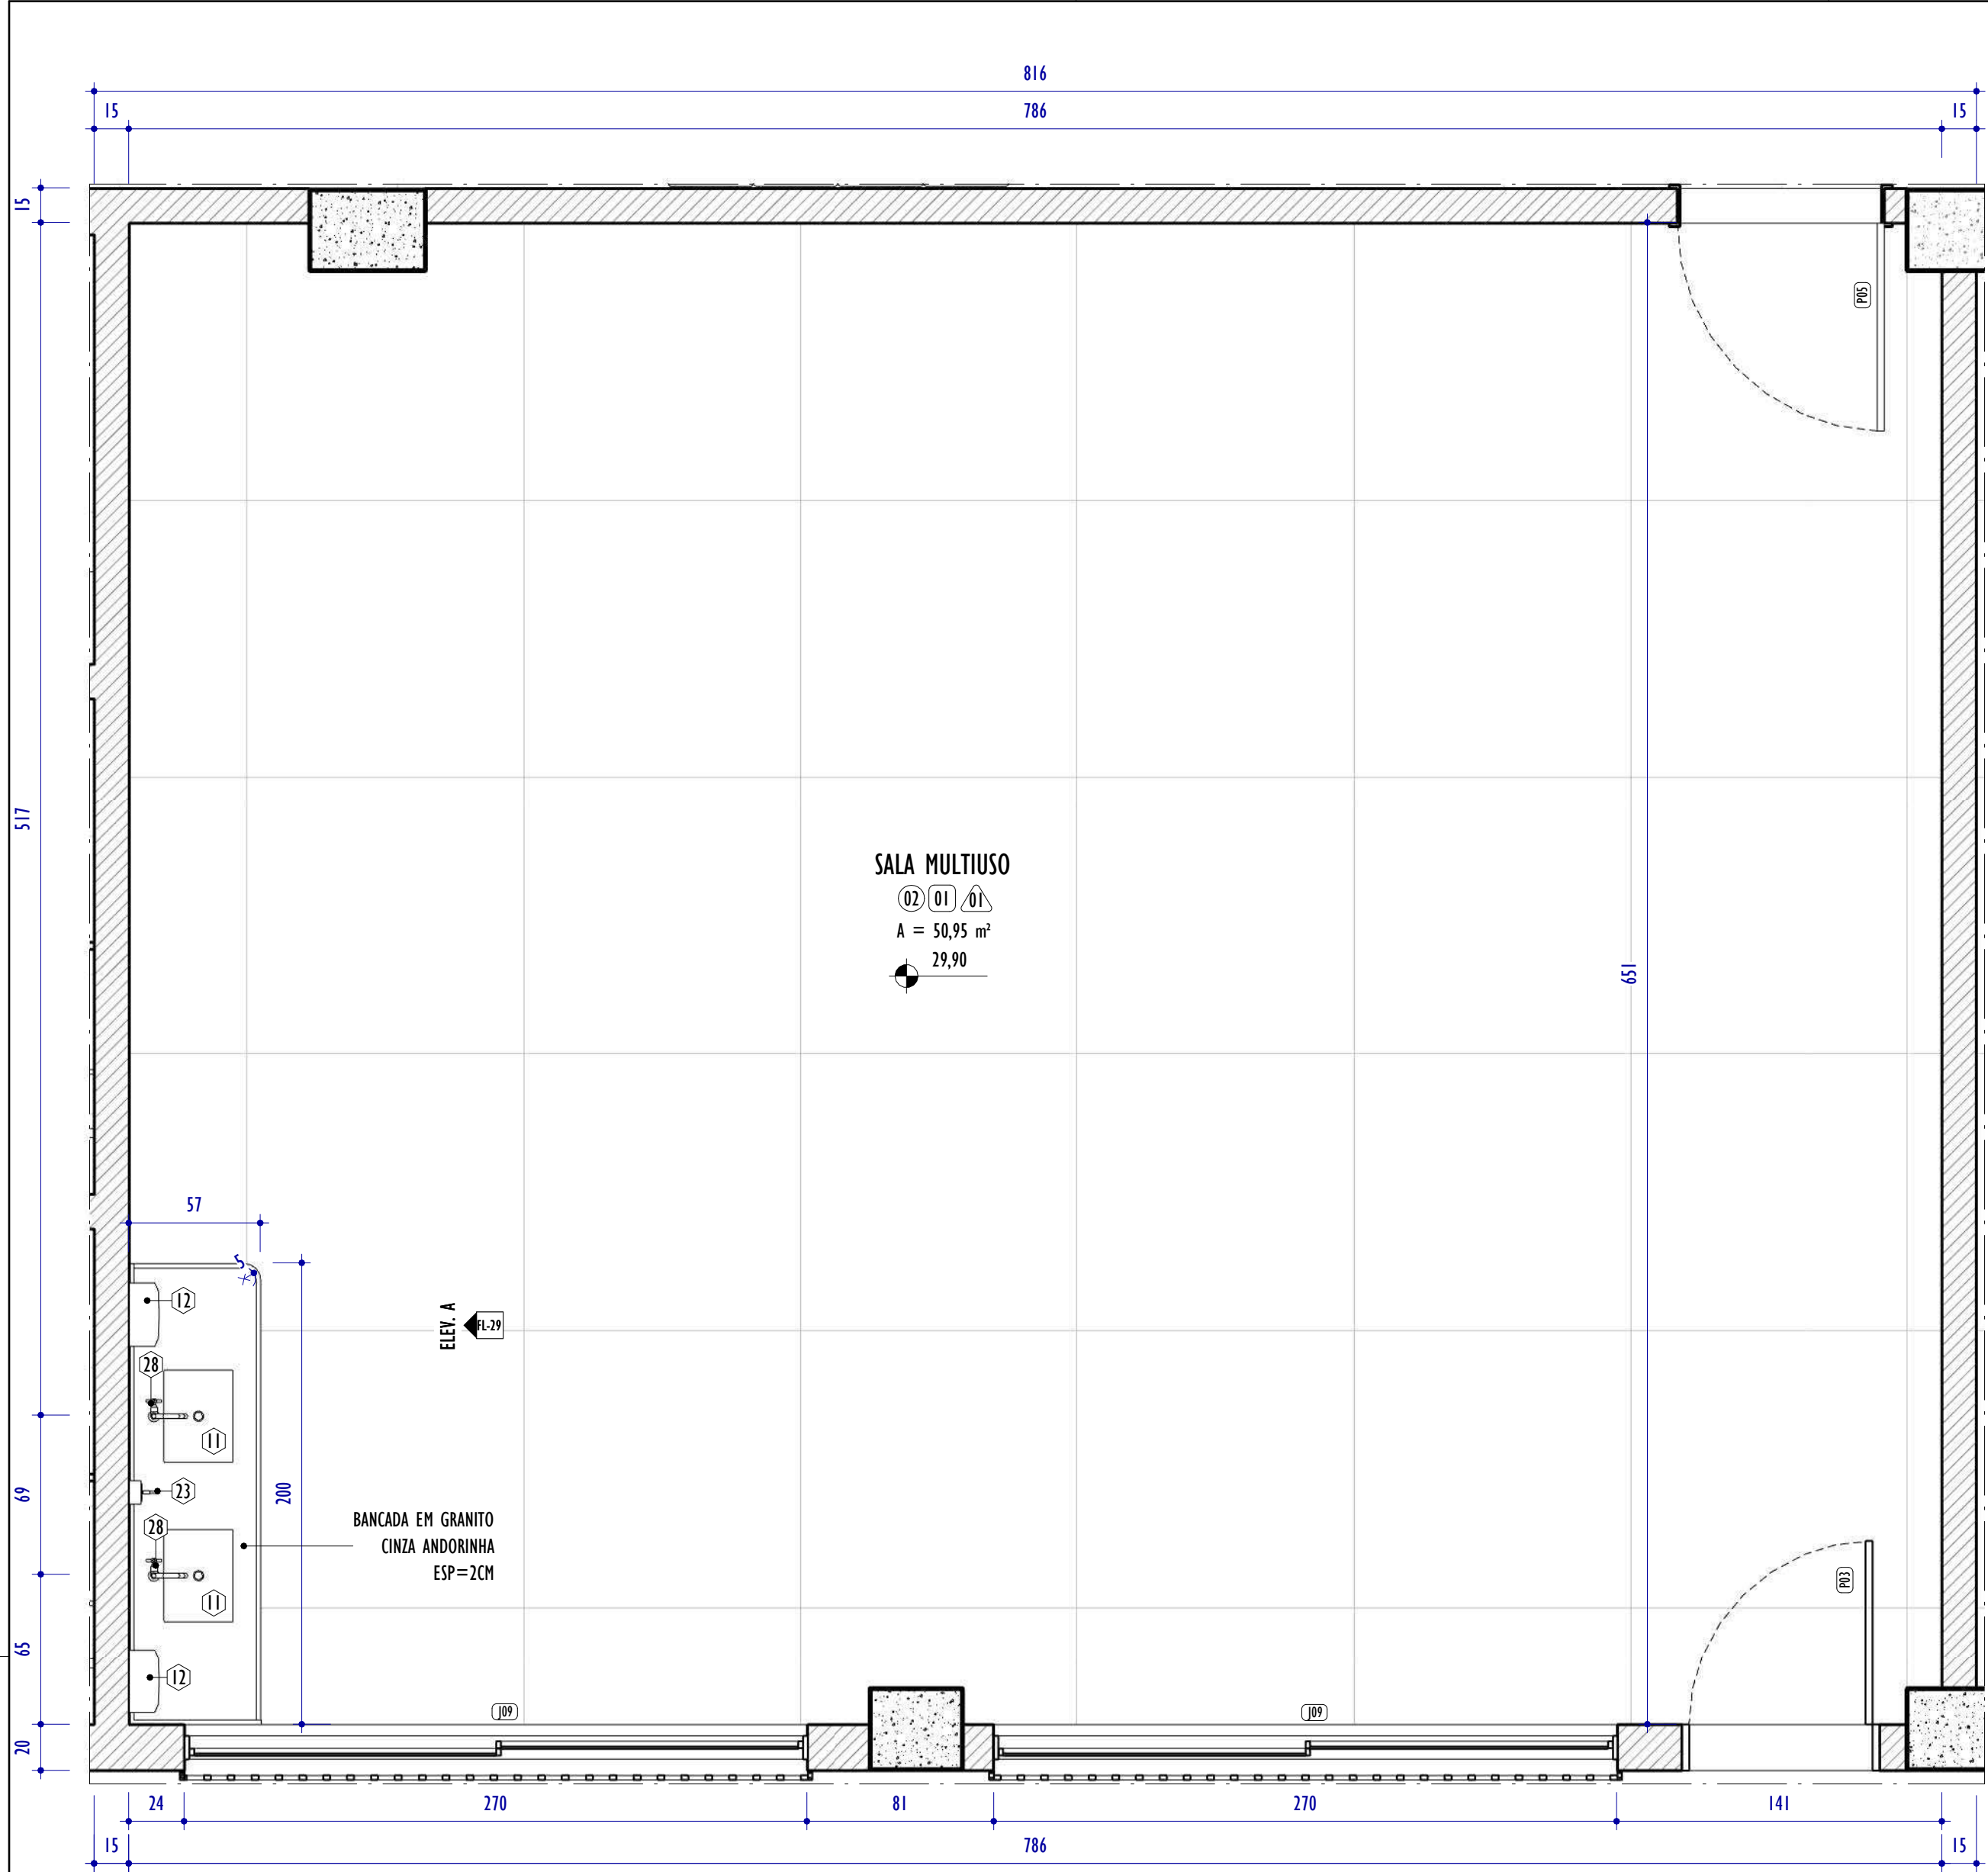


1 PLANTA PAV. TÉRREO - SALA MULTIUSO

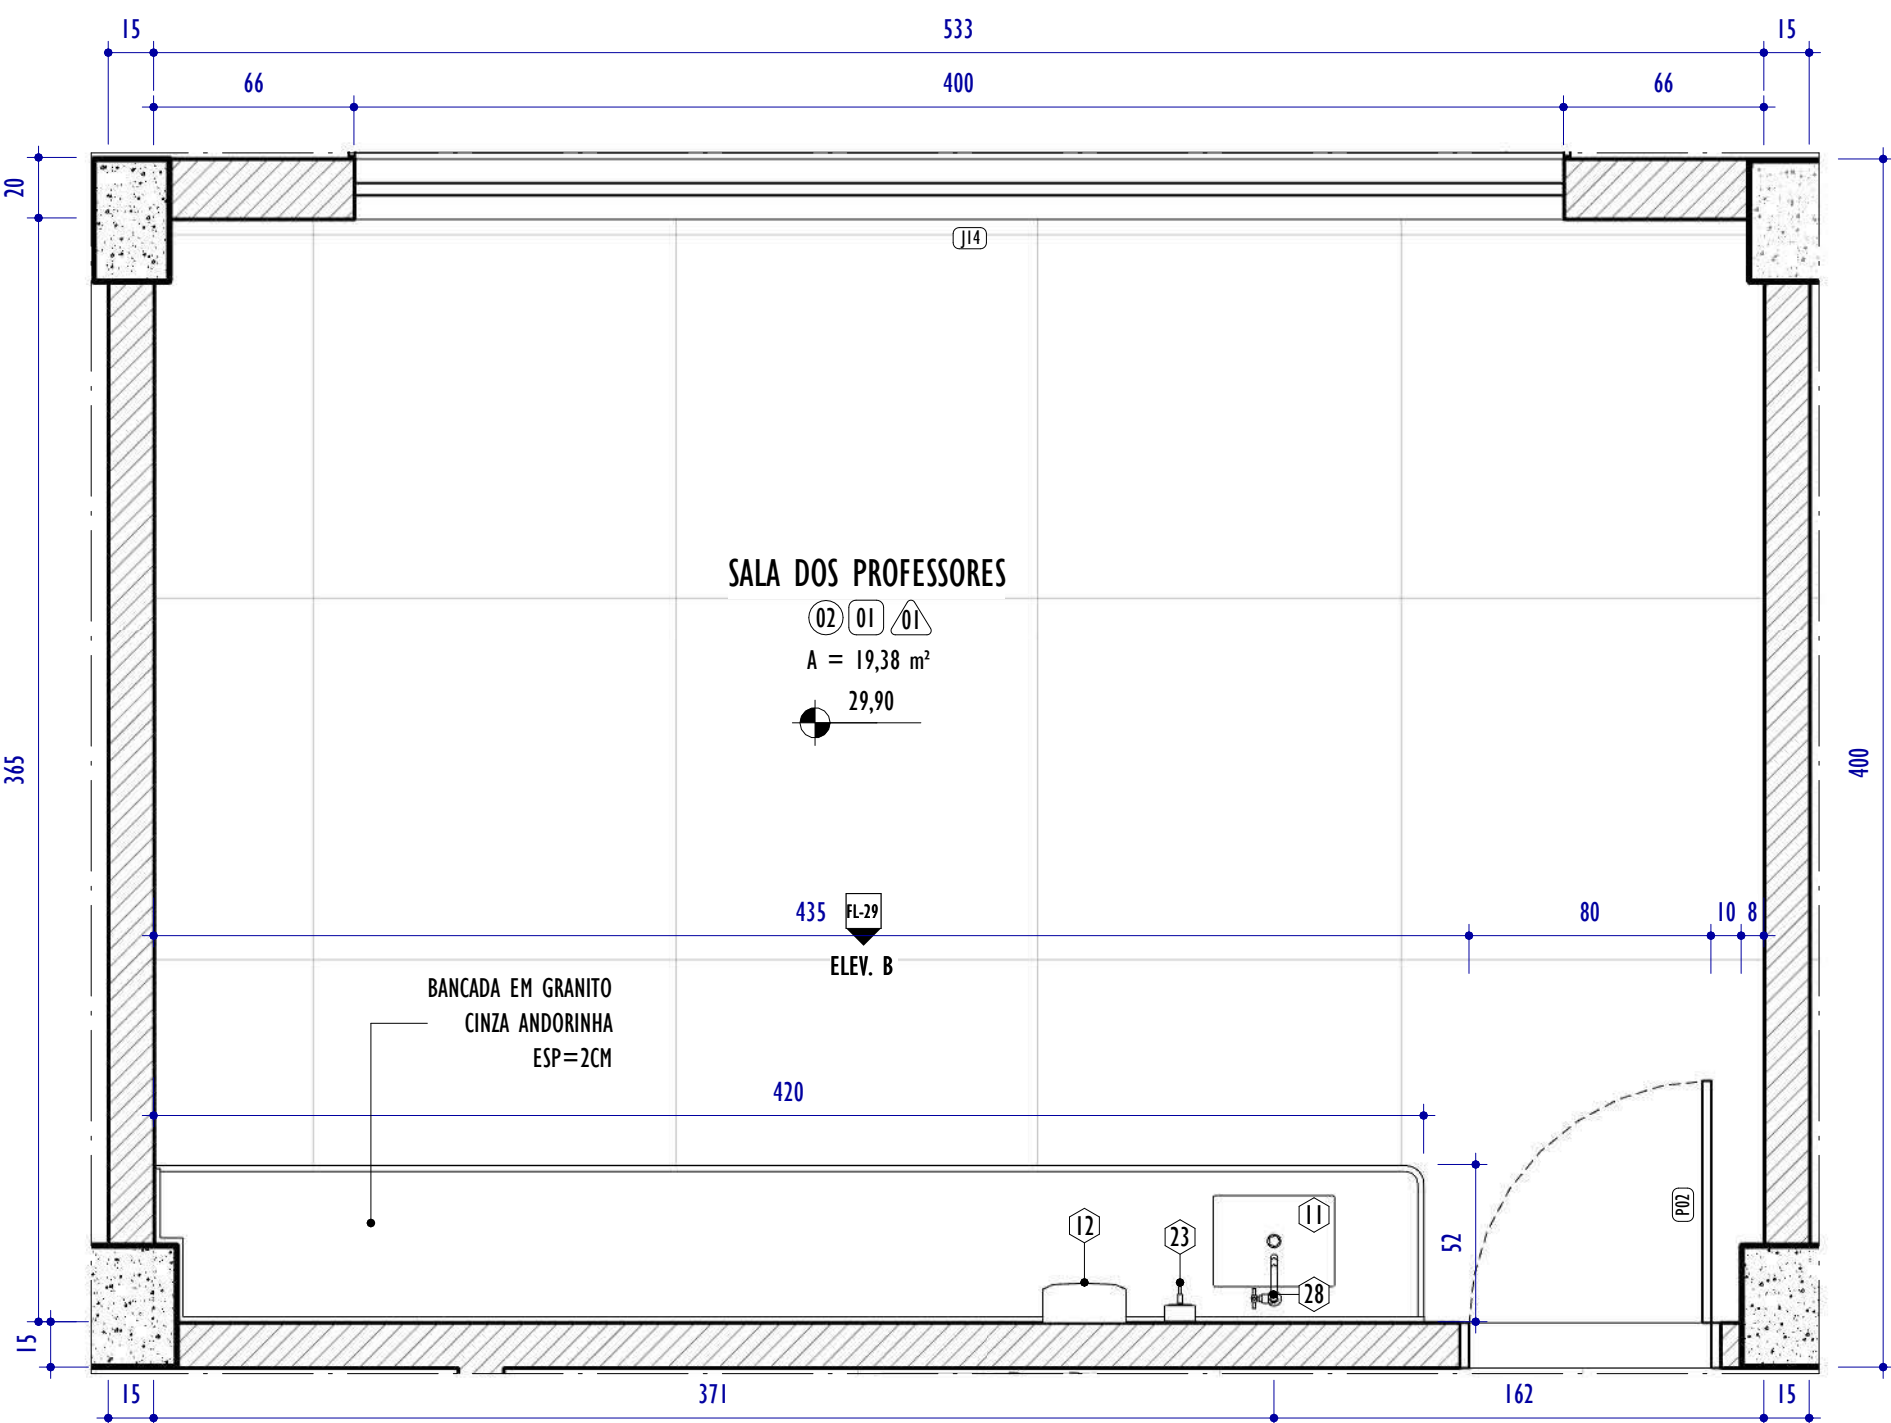

2 PLANTA PAV. TÉRREO - SALA DOS PROFESSORES

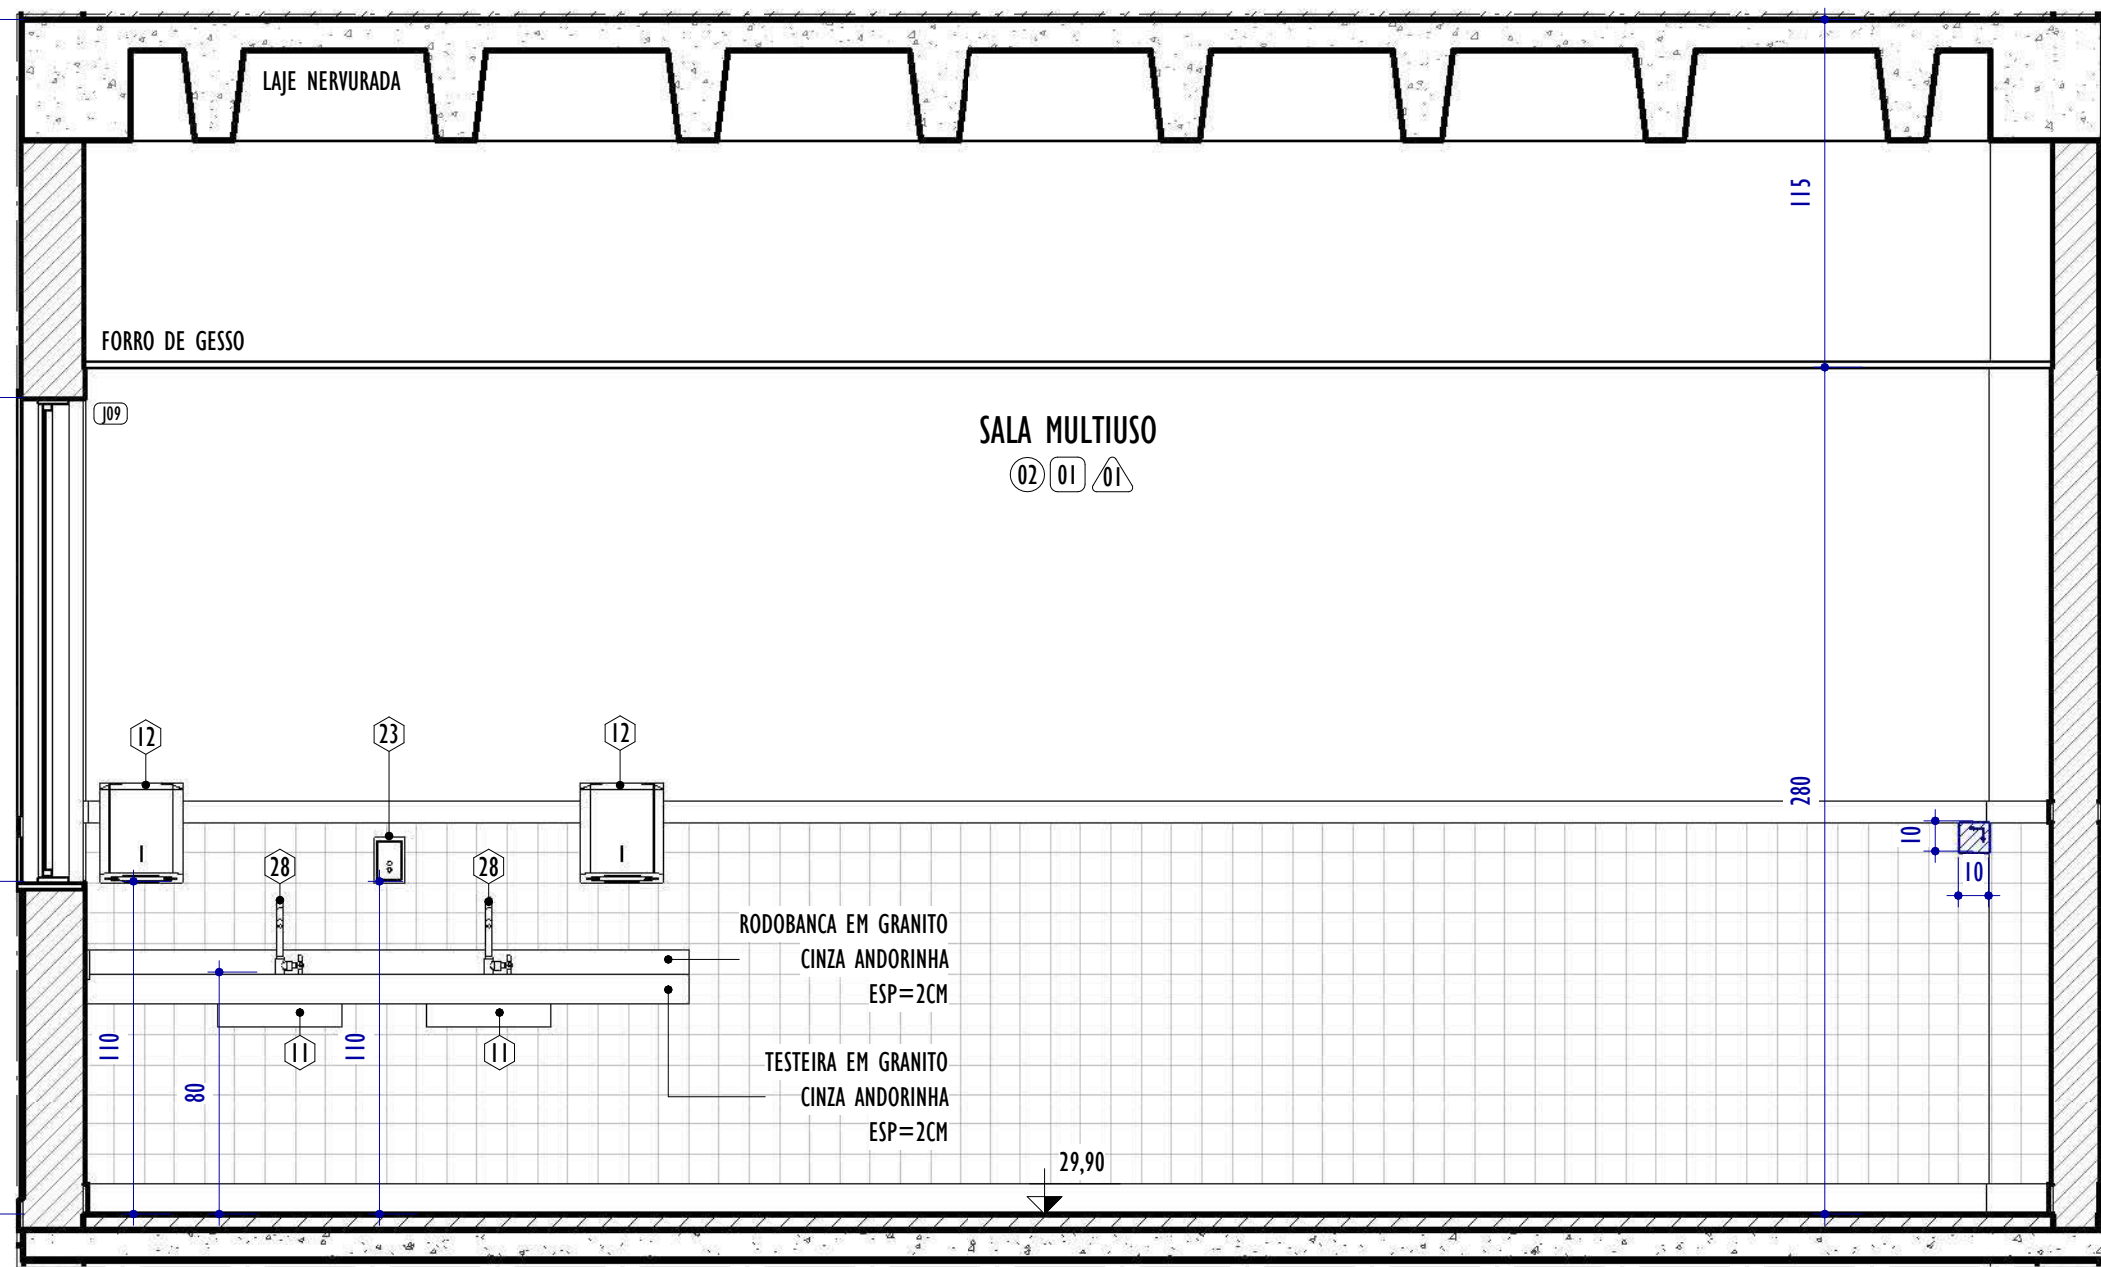

A ELEVÇÃO A - SALA MULTIUSO

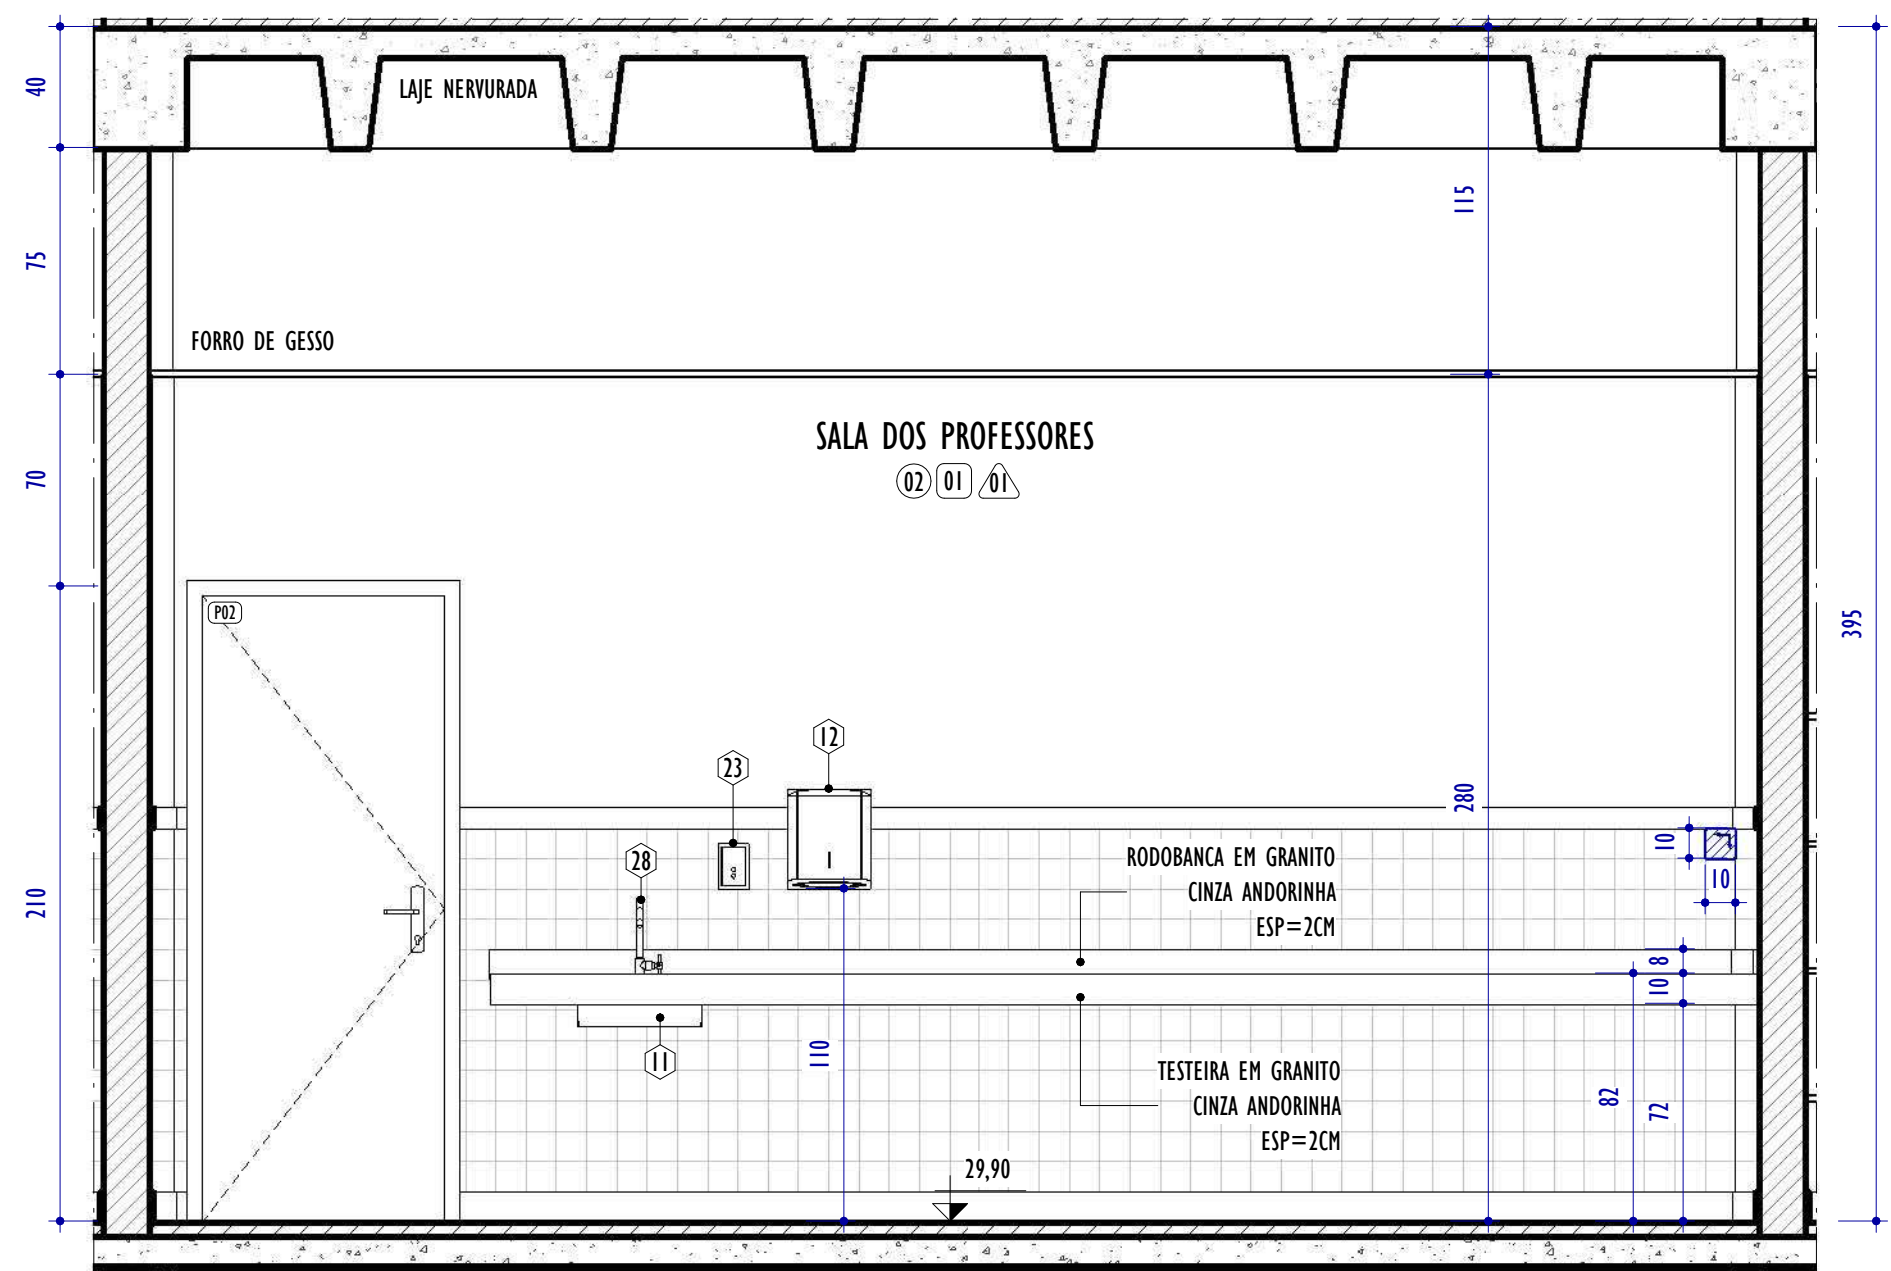

B ELEVÇÃO B - SALA DOS PROFESSORES

NOTAS GERAIS:

1. CONFERIR MEDIDAS NO LOCAL;
2. TODAS AS DIMENSÕES ESTÃO EM CENTÍMETROS;
3. AS COTAS PREVALECEM SOBRE O DESENHO;
4. OS DESENHOS DE MAIOR ESCALA PREVALECEM SOBRE OS DE MENOR ESCALA;
5. OS DESENHOS REFEREM-SE ÀS CARACTERÍSTICAS DIMENSIONAIS, FUNCIONAIS E PLÁSTICAS DE CADA ELEMENTO DETALHADO, ASPECTOS RELATIVOS À ESTABILIDADE ESTRUTURAL, ENCAIXES, COLAS E FIXAÇÕES SÃO DE RESPONSABILIDADE DO EXECUTOR;
6. OS CAIMENTOS DAS ÁREAS MOLHADAS DEVERÃO SER NO MÍNIMO DE 0,5%;
7. TODAS AS PEÇAS EM GRANITO DEVERÃO TER ACABAMENTO POLIDO, EXCETO QUANDO INDICADO EM PLANTA DE FORMA DISTINTA;
8. TODAS AS BONECAS DE PORTAS SERÃO DE 10CM, EXCETO QUANDO ANOTADO DE MODO DISTINTO;
9. PORTAS E JANELAS ESTÃO DETALHADAS NA PRANCHA DE DETALHAMENTO DE ESQUADRIAS.

LEGENDA ESPECIFICAÇÕES



QUADRO DE ESPECIFICAÇÕES - ACABAMENTOS

CÓD.	PISO / SUPERFÍCIES HORIZONTAIS
01	PISO EM CERÂMICA 60X60CM NA COR BRANCO
02	PISO EM GRANILITE 120X120CM NA COR CINZA
03	PISO DE REGULARIZAÇÃO EM CONCRETO
CÓD.	TETOS
01	FORRO EM GESSO COM PINTURA EM TINTA ACRÍLICA NA COR BRANCO NEVE
02	FORRO EM GESSO COM PINTURA EM TINTA ACRÍLICA NA COR CÉU SERENO
03	PINTURA EM TETO COM TINTA ACRÍLICA NA COR BRANCO NEVE
CÓD.	VEDAÇÕES / REVESTIMENTOS / ELEMENTOS VERTICAIS
01	REVESTIMENTO EM CERÂMICA 10X10CM NA COR BRANCO ATÉ 130CM DE ALTURA DO PISO; REF.: LADRILAR OU SIMILAR, SEGUIDA DE RODAPEIO EM GRANITO CINZA ANDORINHA H=7CM, SEGUIDA DE PINTURA ACRÍLICA NA COR BRANCO NEVE ATÉ O TETO; REF.: SUVINIL OU SIMILAR, COM RODAPÉ EM GRANITO CINZA ANDORINHA H=10CM
02	REVESTIMENTO EM CERÂMICA NAS DIMENSÕES 33X45CM COR BRANCA ATÉ O TETO, COM RODAPÉ EM GRANITO CINZA ANDORINHA H=10CM
03	REVESTIMENTO EM PINTURA ACRÍLICA NA COR BRANCO NEVE ATÉ O TETO; REF.: SUVINIL OU SIMILAR
04	REVESTIMENTO EM PINTURA ACRÍLICA NA COR BRANCO NEVE ATÉ O TETO; REF.: SUVINIL OU SIMILAR, COM RODAPÉ EM GRANITO CINZA ANDORINHA H=10CM

DIVERSOS

CÓD.	PEÇAS HIDROSSANITÁRIAS / ACESSÓRIOS / DIVERSOS	QNTD.
-	BEREDOURO DUPLIO EM AÇO INOXIDÁVEL	3
09	CHUVEIRO ELÉTRICO COMUM CORPO PLÁSTICO, TIPO DUCHA	2
11	CUBA DE EMBUTIR RETANGULAR DE AÇO INOXIDÁVEL, 46 X 30 X 12 CM	3
12	DISPENSER EM PLÁSTICO PARA PAPEL TOALHA 2 OU 3 FOLHAS	3
20	PAPELEIRA PLÁSTICA TIPO DISPENSER PARA PAPEL HIGIÊNICO ROLÃO	2
22	SABONETEIRA DE PAREDE	2
23	SABONETEIRA PLÁSTICA TIPO DISPENSER PARA SABONETE LÍQUIDO COM RESERVATÓRIO DE 800ML	2
28	TORNEIRA CROMADA DE MESA, BICA ALTA, 1/2 OU 3/4, PARA LAVATÓRIO, REF.: 1198.C37 DECA OU SIMILAR	3
33	VASO SANITÁRIO SIFONADO CONVENCIONAL COM LOUÇA BRANCA, INCLUSO CONJUNTO DE LIGAÇÃO PARA BACIA SANITÁRIA AJUSTÁVEL	2

TABELA DE ESQUADRIAS - JANELAS

CÓD.	LARGURA	ALTURA	ABERTURA E NÚM. FOLHAS	MATERIAL/ACABAMENTO	QNTD.	
J09	270	160	110	CORRER, 2 FOLHAS	JANELA EM ALUMÍNIO ANODIZADO COR NATURAL, VIDRO CRISTAL 8MM	2
J14	400	160	110	CORRER, 4 FOLHAS	JANELA EM ALUMÍNIO ANODIZADO COR NATURAL, VIDRO CRISTAL 8MM	1

TABELA DE ESQUADRIAS - PORTAS

CÓD.	LAGURA	ALTURA	ABERTURA E NÚM. FOLHAS	MATERIAL/ACABAMENTO	QNTD.
P01	80	160	GIRO, 1 FOLHA	PORTA VENEZIANA EM ALUMÍNIO ANODIZADO NATURAL	4
P02	80	210	GIRO, 1 FOLHA	PORTA EM MADEIRA SEMIOCA COM PINTURA EM TINTA ESMALTE NA COR CINZA PLATINA	3
P03	80	210	GIRO, 1 FOLHA	PORTA VENEZIANA EM ALUMÍNIO ANODIZADO NATURAL	4
P05	90	210	GIRO, 1 FOLHA	PORTA EM MADEIRA SEMIOCA COM PINTURA EM TINTA ESMALTE NA COR CINZA PLATINA E VISOR EM VIDRO INCOLOR 6MM	1

REV.	DESCRIÇÃO	DATA	EXEC.	VERIF.	APROV.
01	REVISÃO 01 - SOLICITADA PELO CONTRATANTE EM 07/10/2024	12/2024	CA	IF	SL
00	EMIÇÃO INICIAL	09/2024	CA/TO	IF	SL

CONTRATADA:	REG. CREA:	ASS:
	28.498/D	SINVAL LADEIRA/13797247672





CONTRATANTE:	PREFEITURA MUNICIPAL DE COLATINA
--------------	----------------------------------

MUNICÍPIO/ÁREA:	COLATINA/ES
-----------------	-------------

PROGRAMA:	ESCOLA DE TEMPO INTEGRAL DO BAIRRO HONÓRIO FRAGA
-----------	--


TÍTULO E CONTEÚDO:	PROJETO ARQUITETÔNICO EXECUTIVO DETALHAMENTO - SALA MULTIUSO E SALA DE PROFESSORES
--------------------	---

DATA:	SETEMBRO/2024	ESCALA:	INDICADA	FOLHA:	29/45
ARQUIVO:	ARQ-PE-COL652-EMHF-052024-R01				

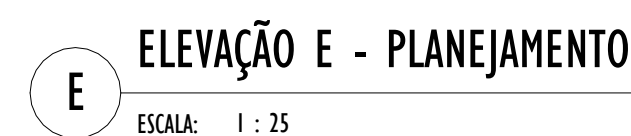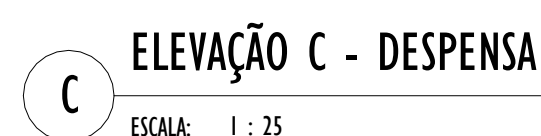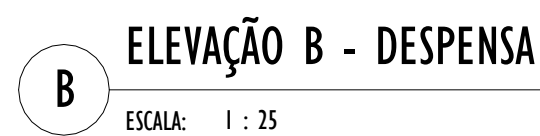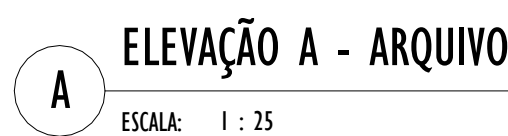


1. CONFERIR MEDIDAS NO LOCAL;
2. TODAS AS DIMENSÕES ESTÃO EM CENTÍMETROS;
3. AS COTAS PREVALECEM SOBRE O DESENHO;
4. OS DESENHOS DE MAIOR ESCALA PREVALECEM SOBRE OS DE MENOR ESCALA;
5. OS DESENHOS REFEREM-SE ÀS CARACTERÍSTICAS DIMENSIONAIS, FUNCIONAIS E PLÁSTICAS DE CADA ELEMENTO DETALHADO, ASPECTOS RELATIVOS À ESTABILIDADE ESTRUTURAL, ENCAIXES, COLAS E FIXAÇÕES SÃO DE RESPONSABILIDADE DO EXECUTOR;
6. OS CIMENTOS DAS ÁREAS MOLHADAS DEVERÃO SER NO MÍNIMO DE 0,5%;
7. TODAS AS PEÇAS EM GRANTITO DEVERÃO TER ACABAMENTO POLIDO, EXCETO QUANDO INDICADO EM PLANTA DE FORMA DISTINTA;
8. TODAS AS BONECAS DE PORTAS SERÃO DE 10CM, EXCETO QUANDO ANOTADO DE MODO DISTINTO;
9. PORTAS E JANELAS ESTÃO DETALHADAS NA PRANCHA DE DETALHAMENTO DE EQUADRIAS.

ARQUIVO:	ARQ-PE-COL652-EMHF-052024-R01	30/45
----------	-------------------------------	-------

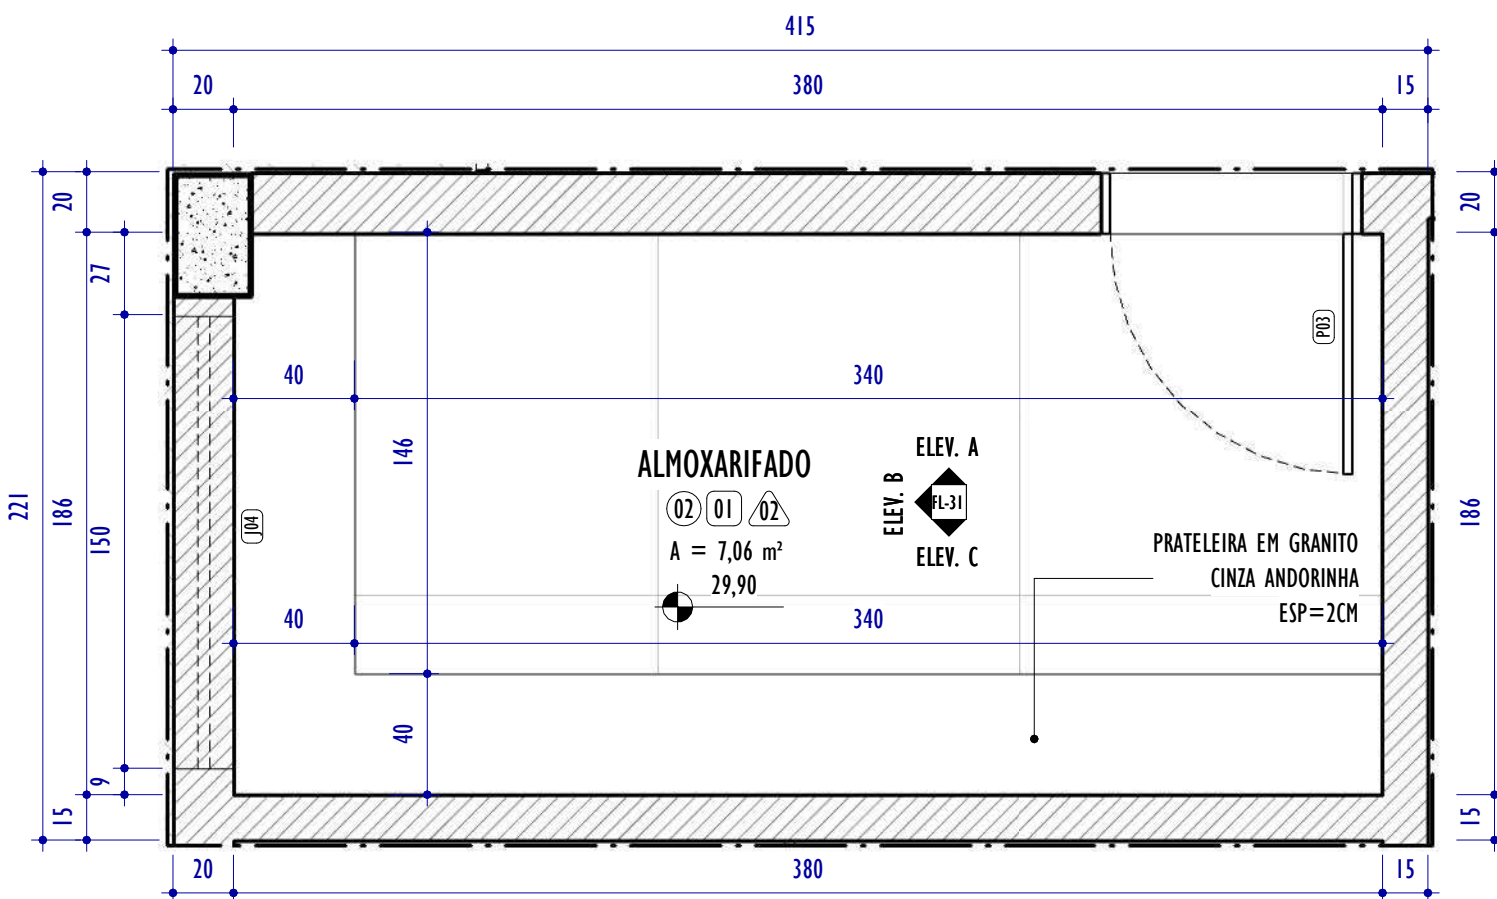


PLANTA PAV. TÉRREO - ALMOJARIFADO

ESCALA: 1 : 25

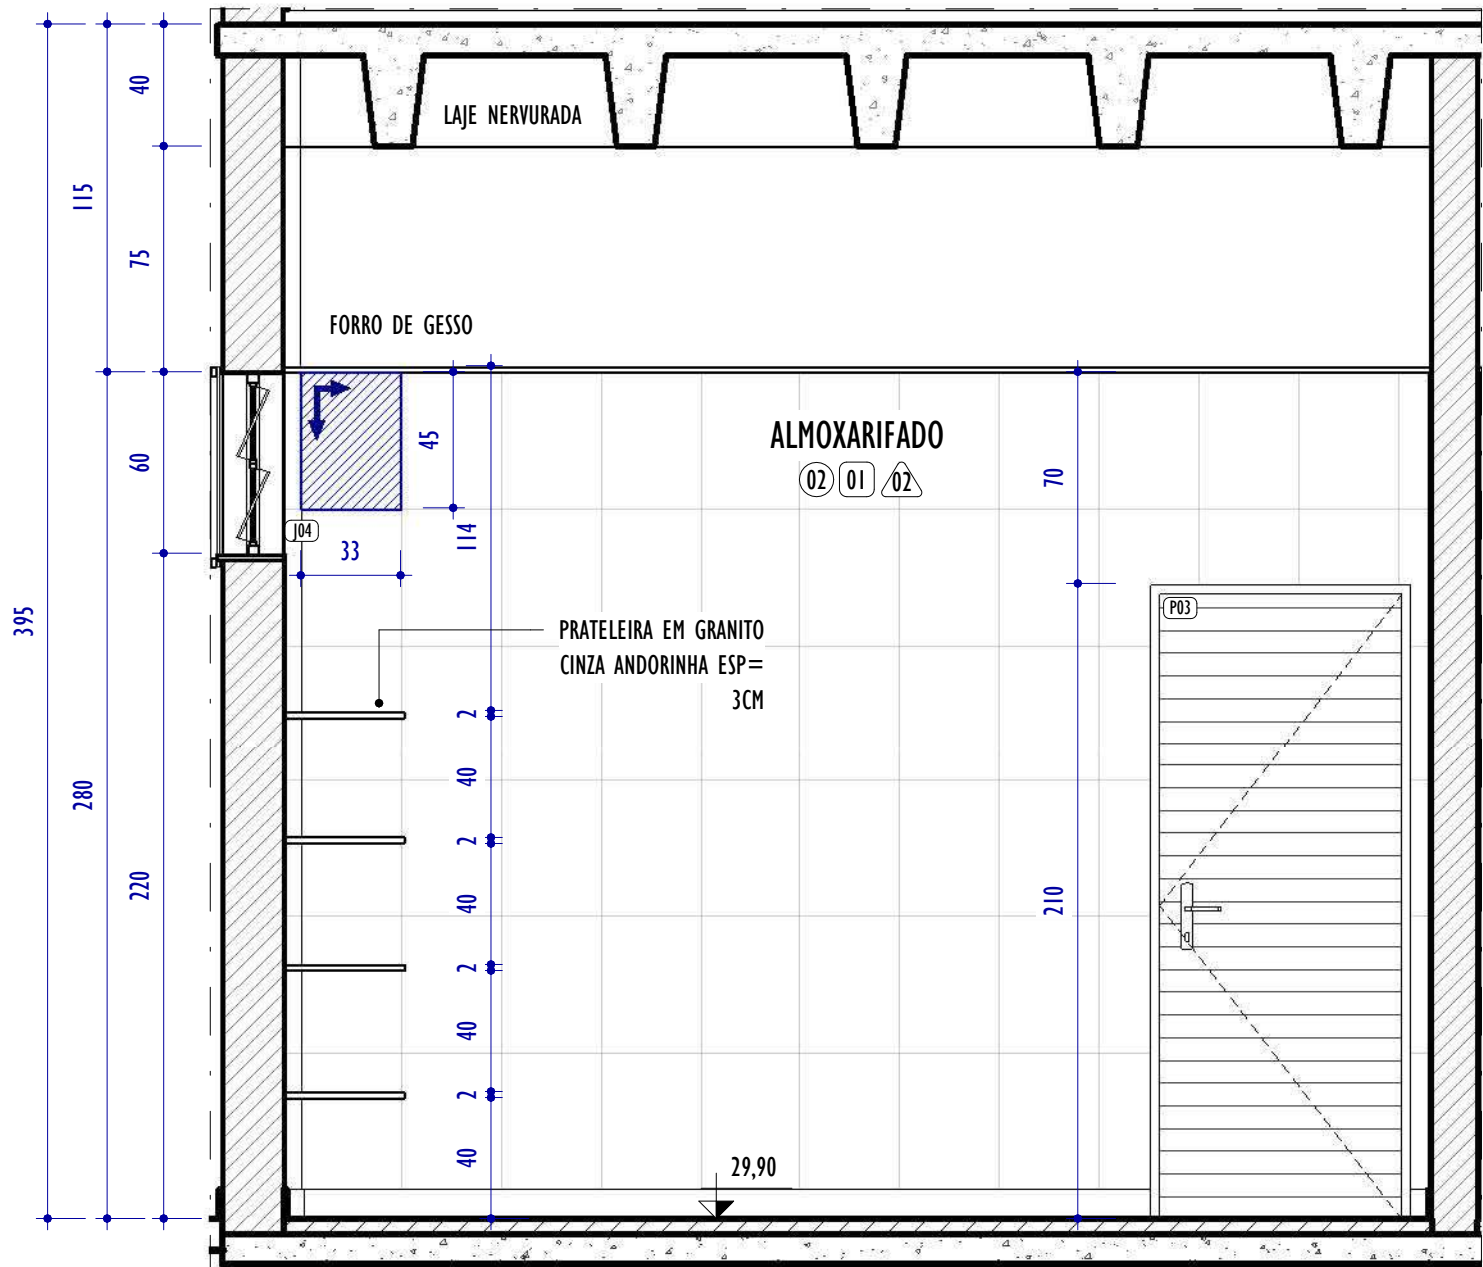


ELEVÇÃO A - ALMOJARIFADO

ESCALA: 1 : 25

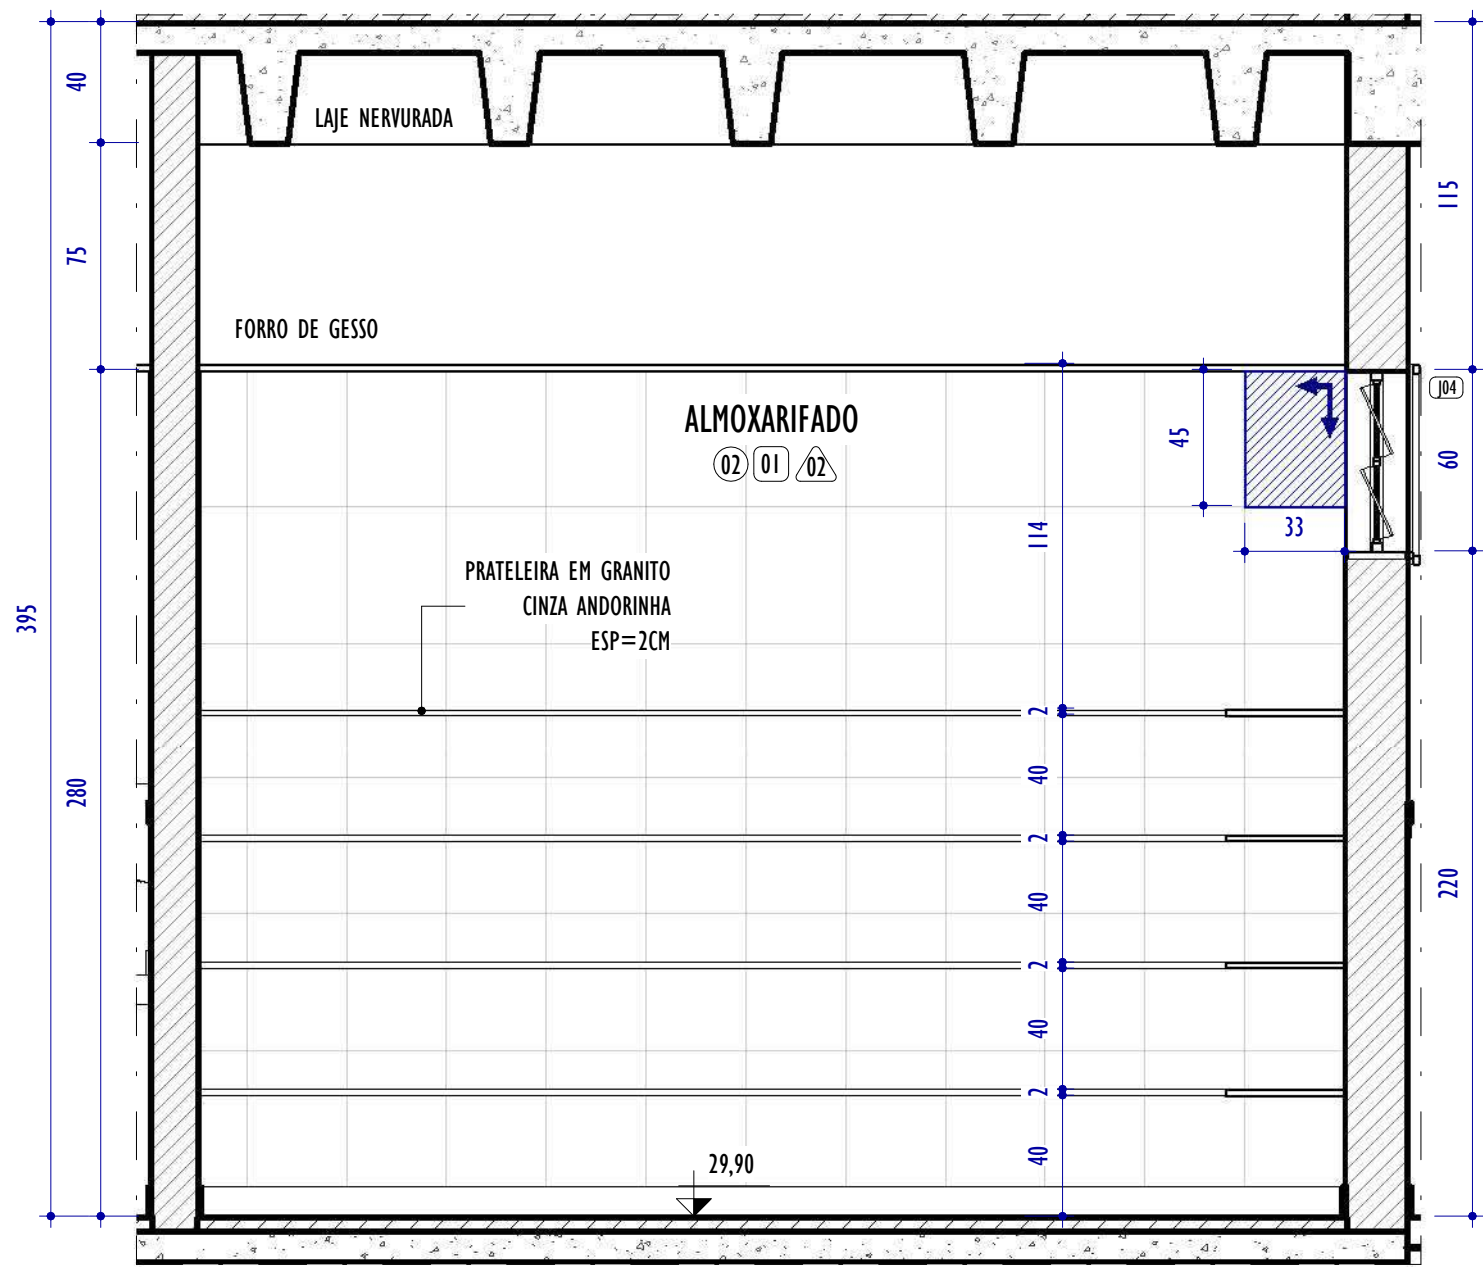


ELEVÇÃO B - ALMOJARIFADO

ESCALA: 1 : 25

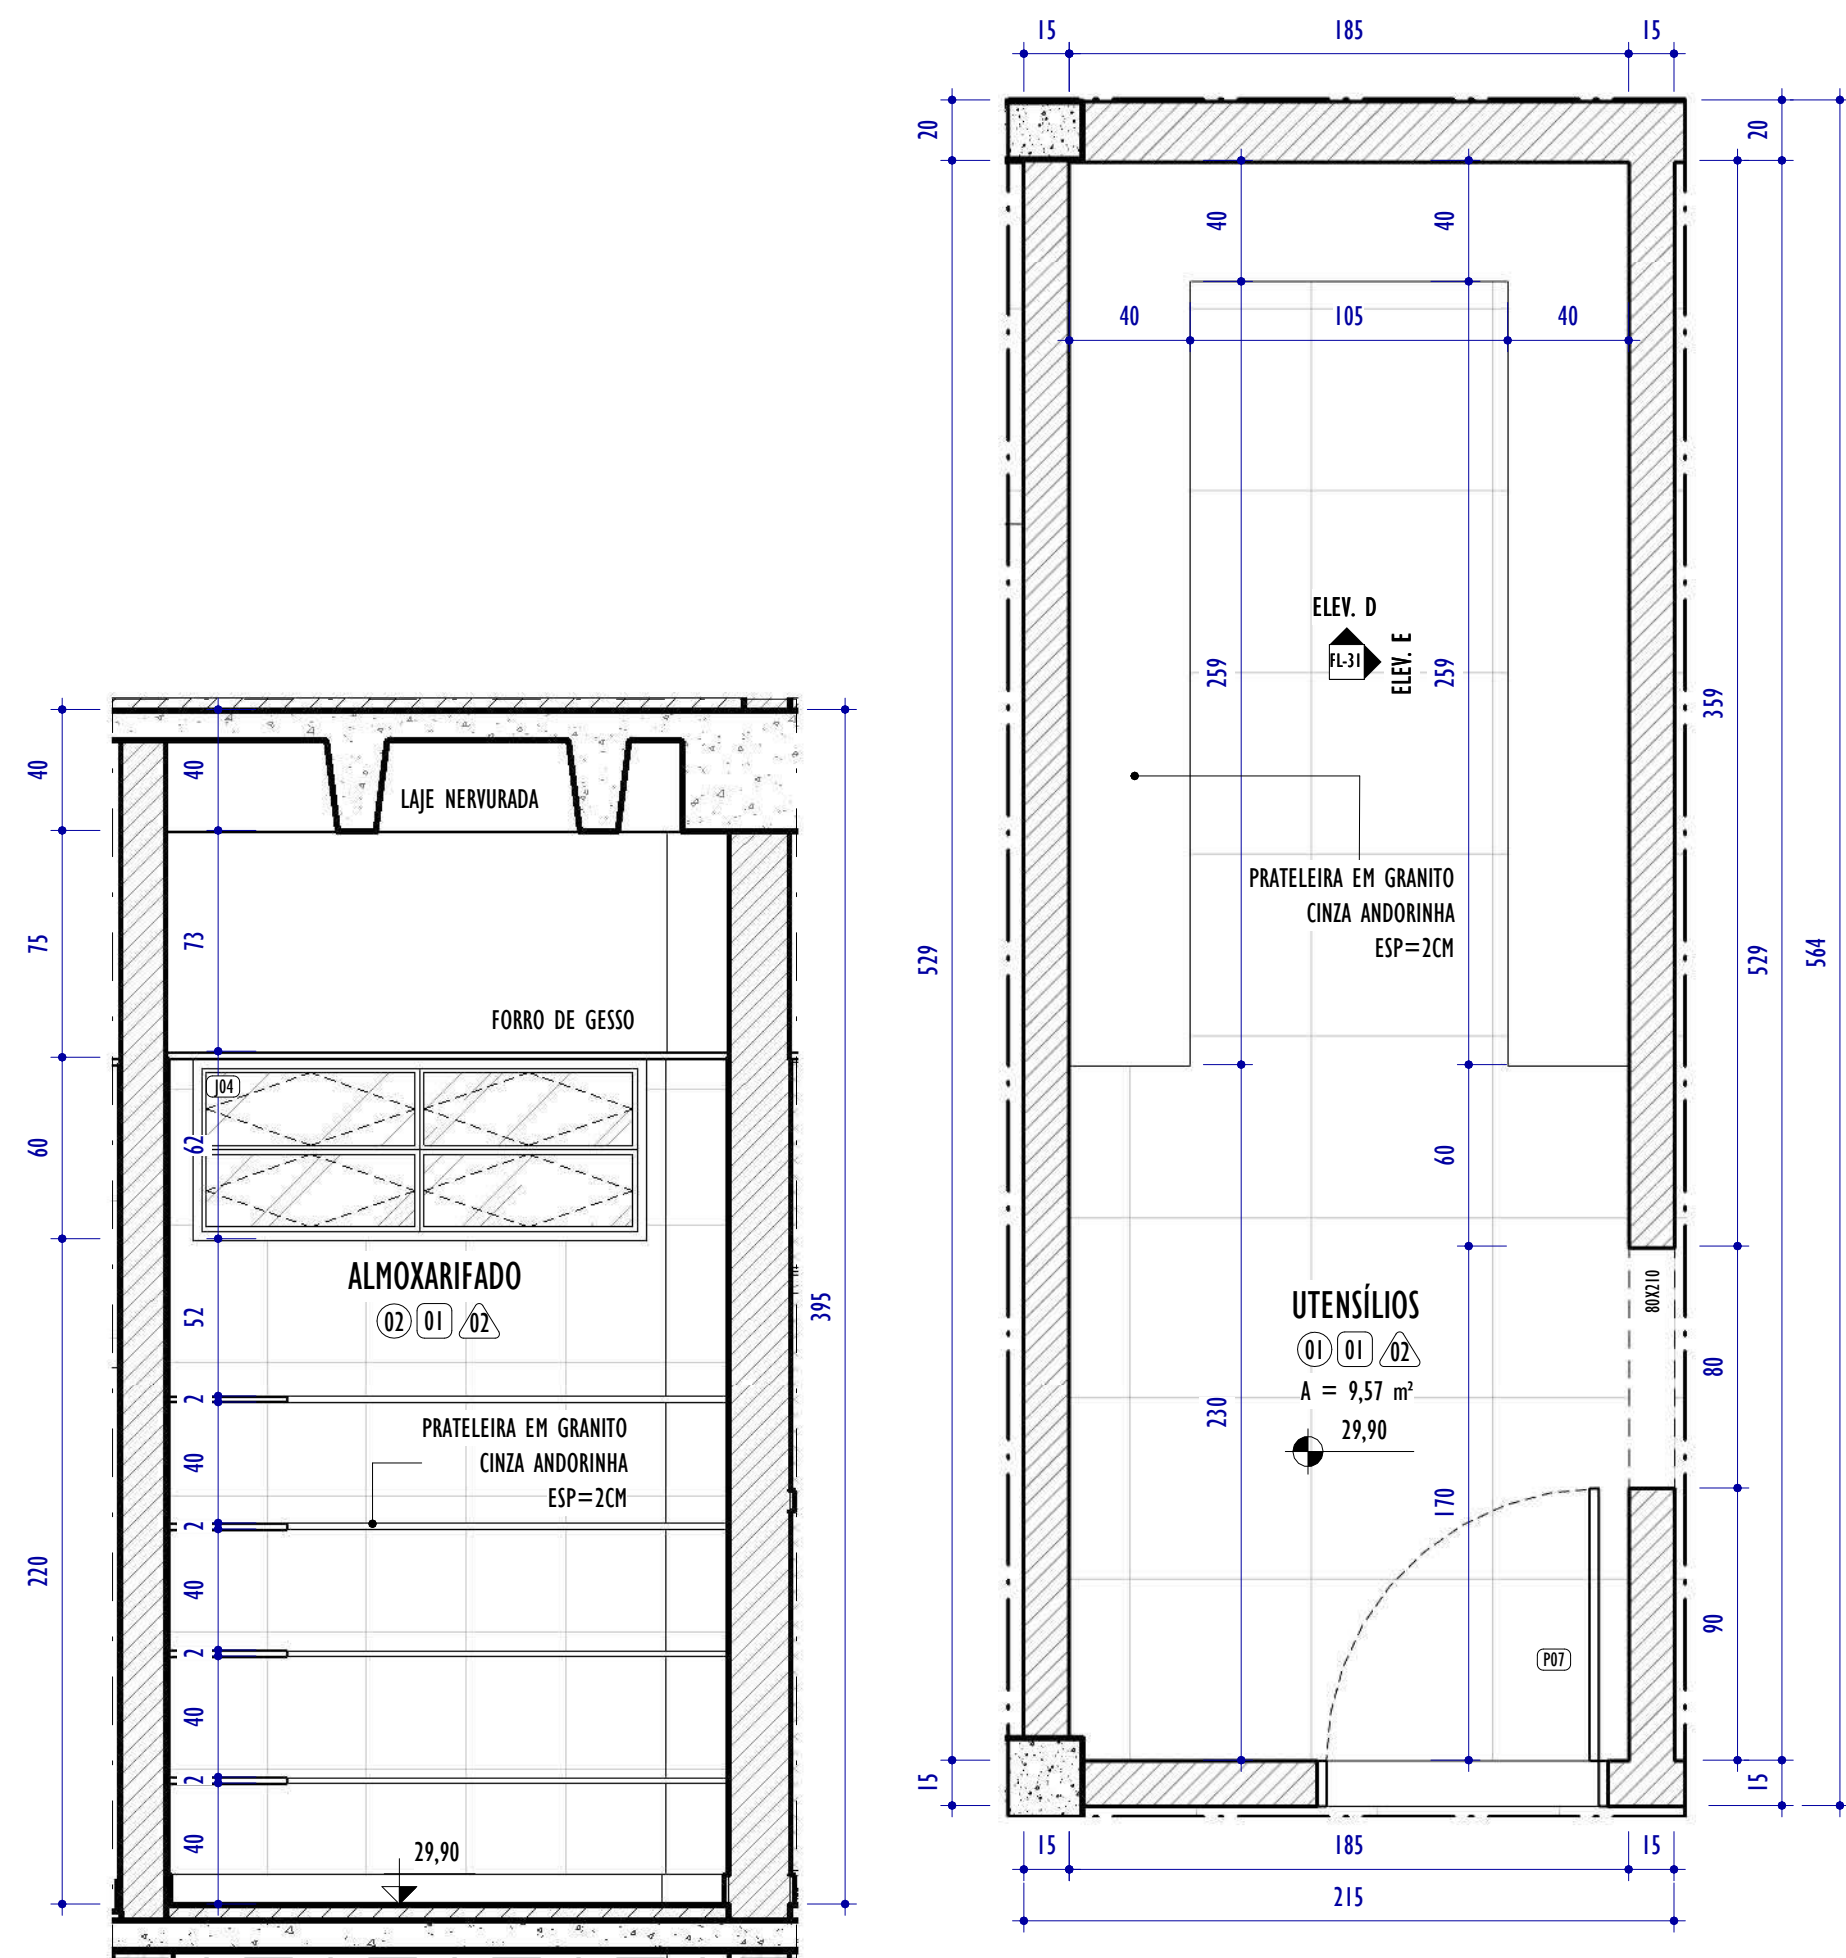


ELEVÇÃO C - ALMOJARIFADO

ESCALA: 1 : 25

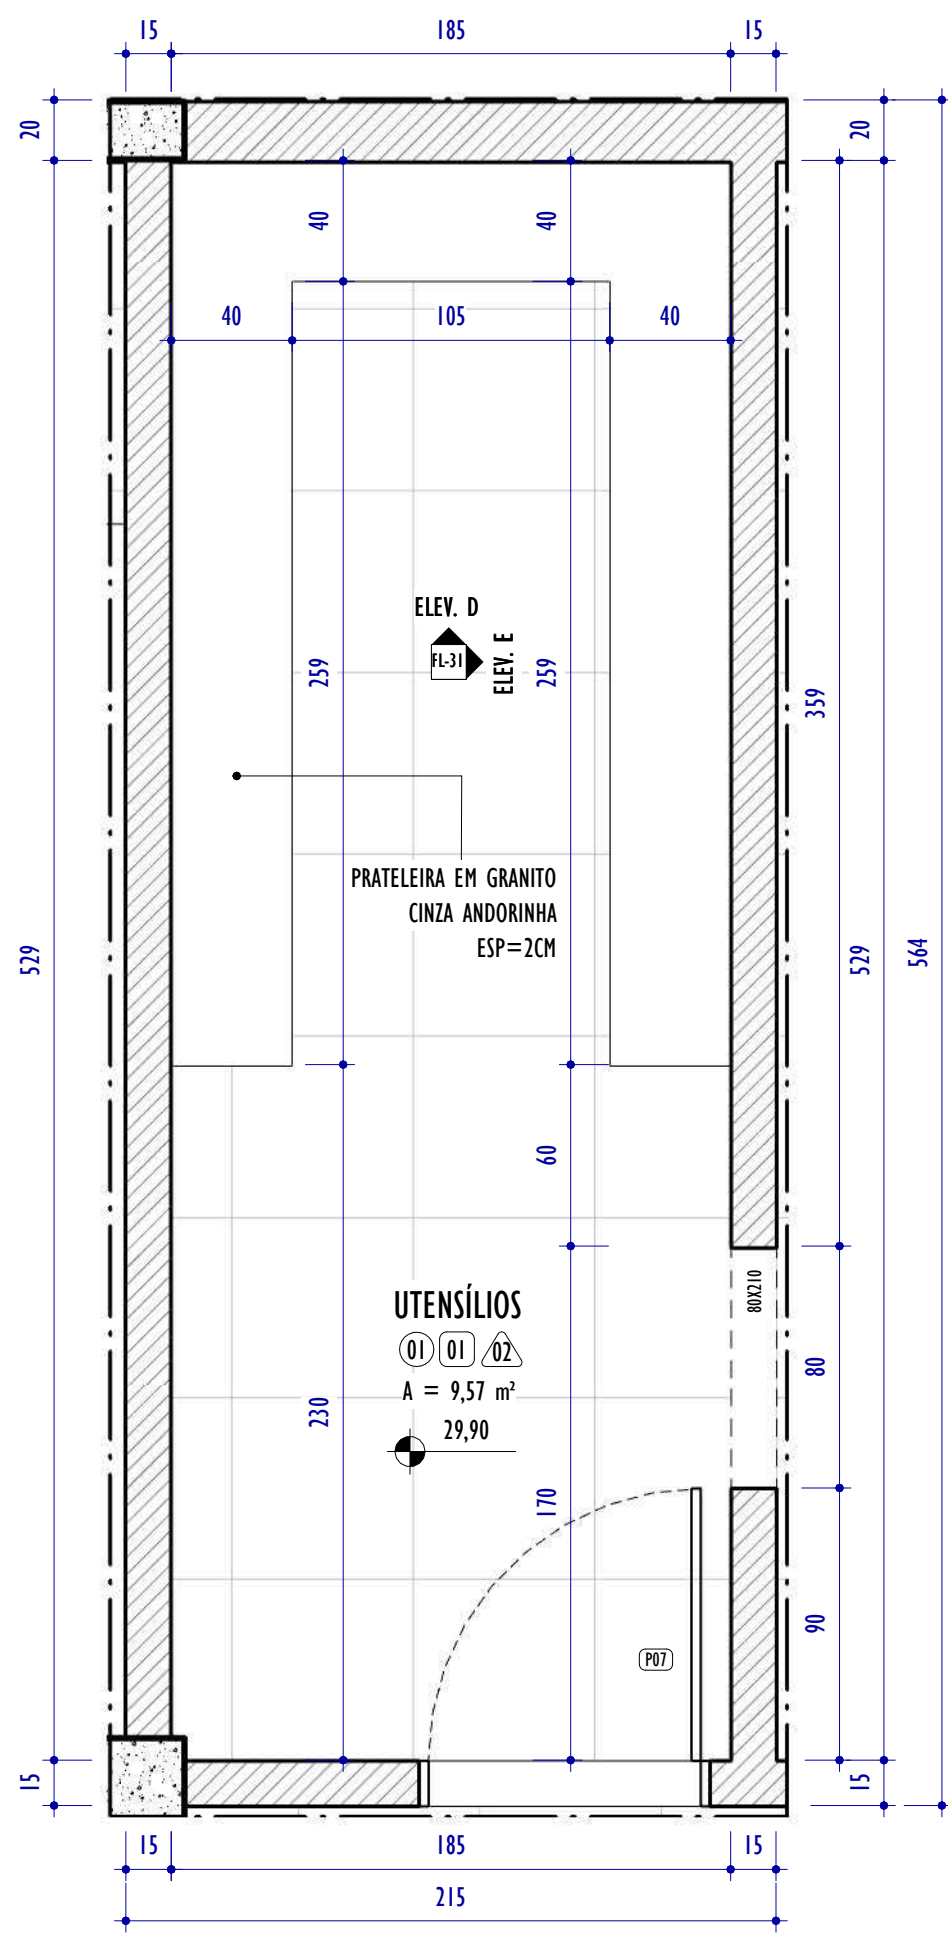


PLANTA PAV. TÉRREO - UTENSÍLIOS

ESCALA: 1 : 25

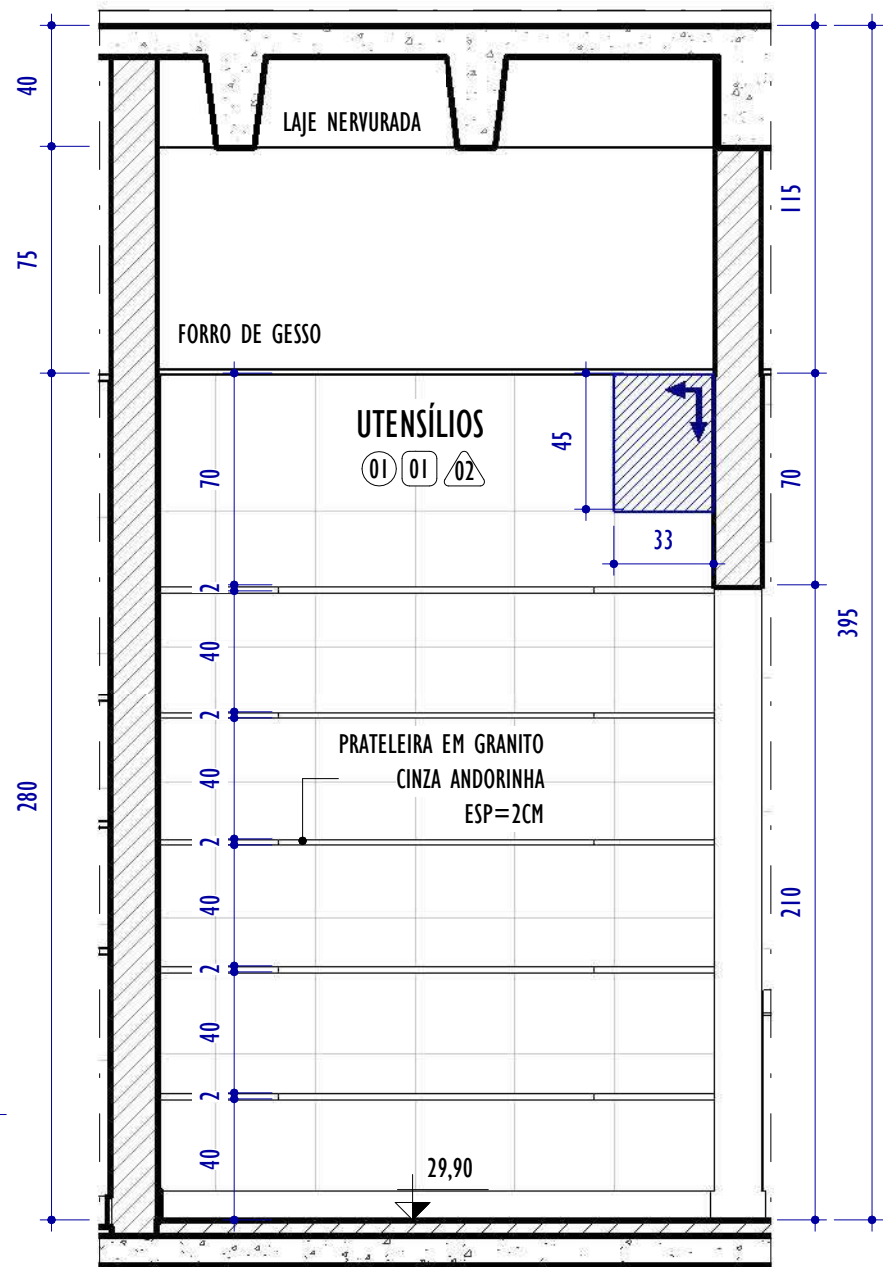

ELEVÇÃO D - UTENSÍLIOS

ESCALA: 1 : 25

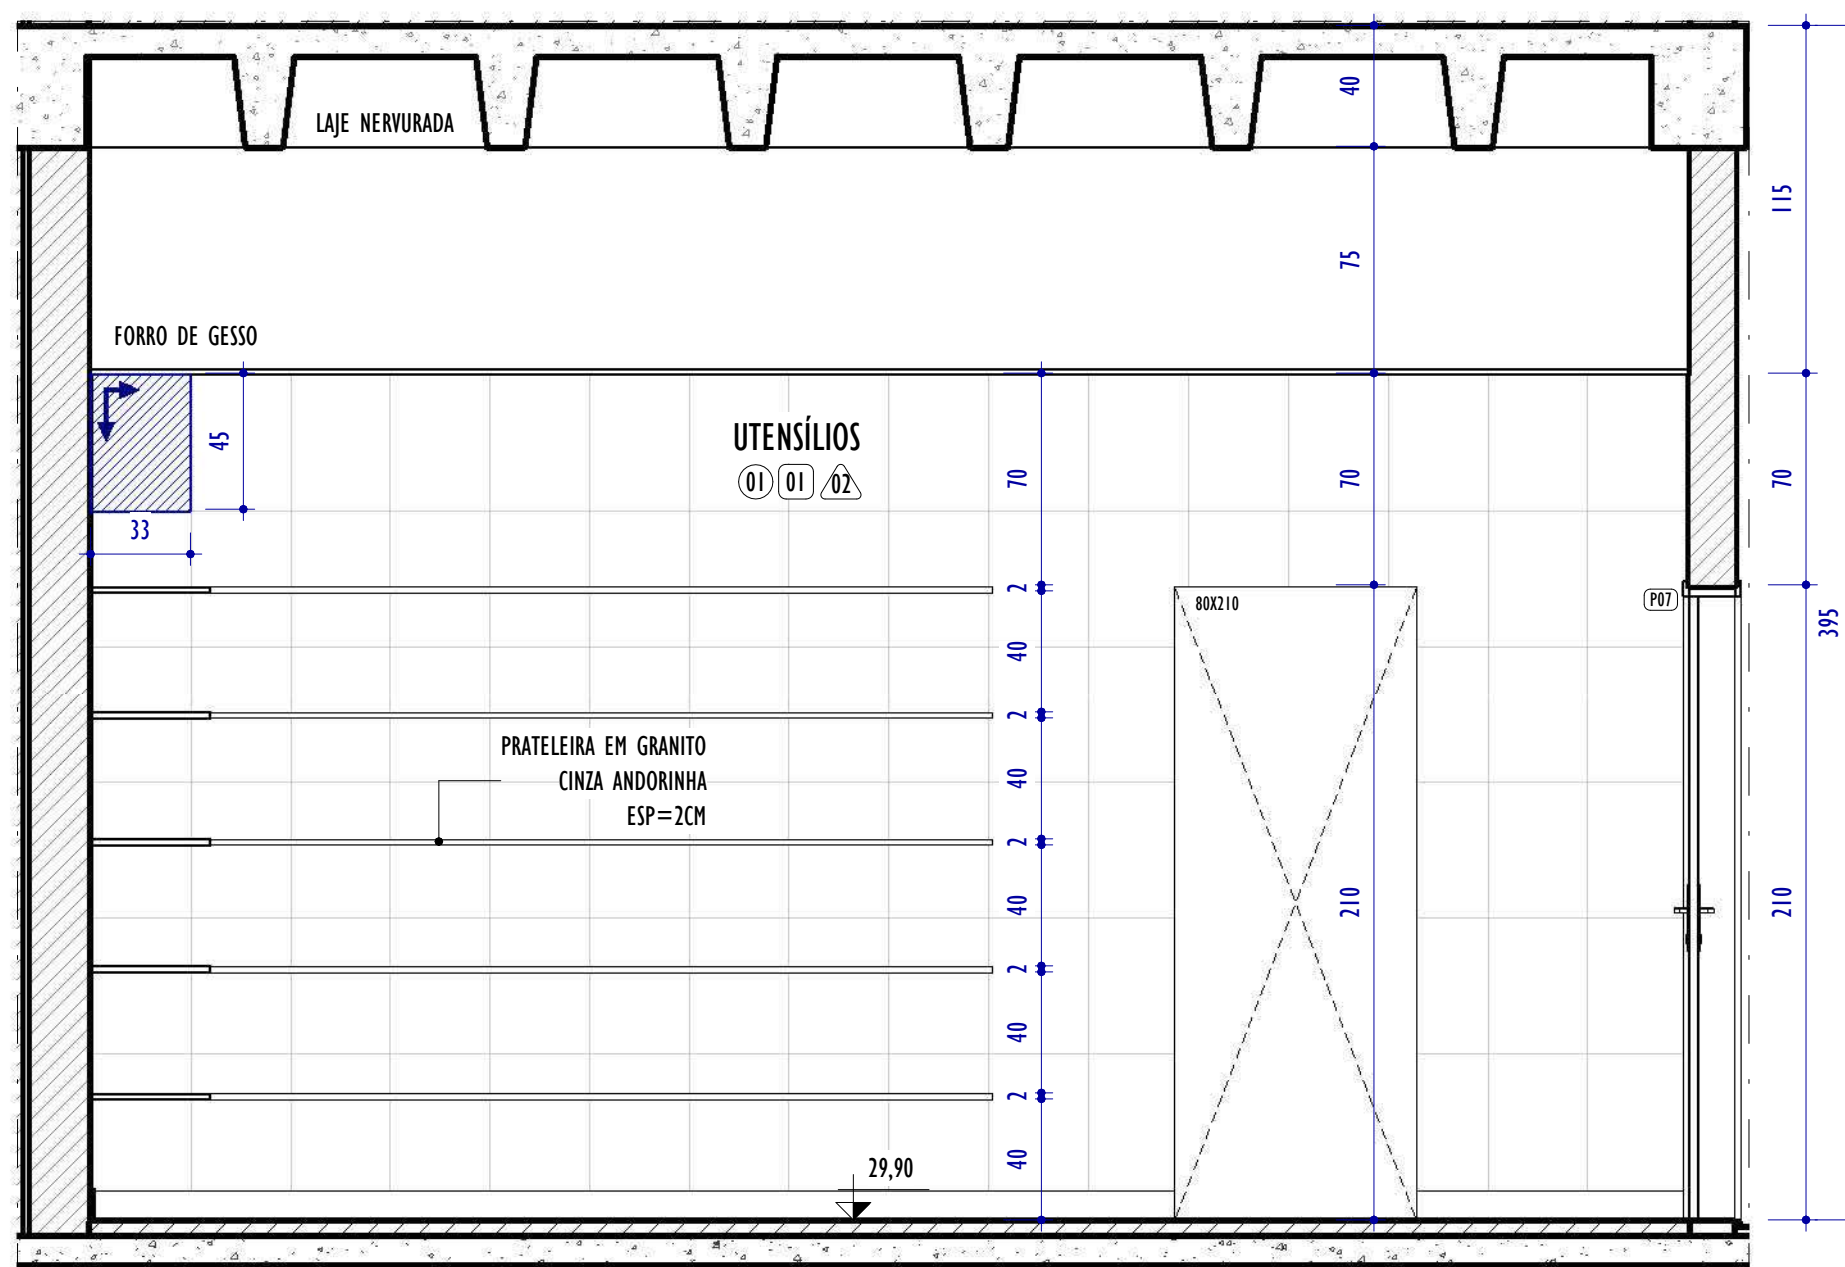

ELEVÇÃO E - UTENSÍLIOS

ESCALA: 1 : 25

NOTAS GERAIS:

1. CONFERIR MEDIDAS NO LOCAL;
2. TODAS AS DIMENSÕES ESTÃO EM CENTÍMETROS;
3. AS COTAS PREVALECEM SOBRE O DESENHO;
4. OS DESENHOS DE MAIOR ESCALA PREVALECEM SOBRE OS DE MENOR ESCALA;
5. OS DESENHOS REFEREM-SE ÀS CARACTERÍSTICAS DIMENSIONAIS, FUNCIONAIS E PLÁSTICAS DE CADA ELEMENTO DETALHADO, ASPECTOS RELATIVOS À ESTABILIDADE ESTRUTURAL, ENCAIXES, COLAS E FIXAÇÕES SÃO DE RESPONSABILIDADE DO EXECUTOR;
6. OS CAIMENTOS DAS ÁREAS MOLHADAS DEVERÃO SER NO MÍNIMO DE 0,5%;
7. TODAS AS PEÇAS EM GRANITO DEVERÃO TER ACABAMENTO POLIDO, EXCETO QUANDO INDICADO EM PLANTA DE FORMA DISTINTA;
8. TODAS AS BONECAS DE PORTAS SERÃO DE 10CM, EXCETO QUANDO ANOTADO DE MODO DISTINTO;
9. PORTAS E JANELAS ESTÃO DETALHADAS NA PRANCHA DE DETALHAMENTO DE ESQUADRIAS.

LEGENDA ESPECIFICAÇÕES



QUADRO DE ESPECIFICAÇÕES - ACABAMENTOS

CÓD.	PISO / SUPERFÍCIES HORIZONTAIS
01	PISO EM CERÂMICA 60X60CM NA COR BRANCO
02	PISO EM GRANILITE 120X120CM NA COR CINZA
03	PISO DE REGULARIZAÇÃO EM CONCRETO
CÓD.	TETOS
01	FORRO EM GESSO COM PINTURA EM TINTA ACRÍLICA NA COR BRANCO NEVE
02	FORRO EM GESSO COM PINTURA EM TINTA ACRÍLICA NA COR CÉU SERENO
03	PINTURA EM TETO COM TINTA ACRÍLICA NA COR BRANCO NEVE
CÓD.	VEDAÇÕES / REVESTIMENTOS / ELEMENTOS VERTICAIS
01	REVESTIMENTO EM CERÂMICA 10X10CM NA COR BRANCO ATÉ 130CM DE ALTURA DO PISO; REF.: LADRILAR OU SIMILAR, SEGUIDA DE RODAMEIO EM GRANITO CINZA ANDORINHA H=7CM, SEGUIDA DE PINTURA ACRÍLICA NA COR BRANCO NEVE ATÉ O TETO; REF.: SUVINIL OU SIMILAR, COM RODAPÉ EM GRANITO CINZA ANDORINHA H=10CM
02	REVESTIMENTO EM CERÂMICA NAS DIMENSÕES 33X45CM COR BRANCA ATÉ O TETO, COM RODAPÉ EM GRANITO CINZA ANDORINHA H=10CM
03	REVESTIMENTO EM PINTURA ACRÍLICA NA COR BRANCO NEVE ATÉ O TETO; REF.: SUVINIL OU SIMILAR
04	REVESTIMENTO EM PINTURA ACRÍLICA NA COR BRANCO NEVE ATÉ O TETO; REF.: SUVINIL OU SIMILAR, COM RODAPÉ EM GRANITO CINZA ANDORINHA H=10CM

TABELA DE ESQUADRIAS - JANELAS

CÓD.	LARGURA	ALTURA	ALTURA PETORIL	ABERTURA E NÚM. FOLHAS	MATERIAL/ACABAMENTO	QNTD.
J04	150	60	220	BASCULANTE, 4 FOLHAS	JANELA EM ALUMÍNIO ANODIZADO COR NATURAL, VIDRO CRISTAL 4MM	1
J05	180	60	220	BASCULANTE, 6 FOLHAS	JANELA EM ALUMÍNIO ANODIZADO COR NATURAL, VIDRO CRISTAL 4MM	1

TABELA DE ESQUADRIAS - PORTAS

CÓD.	LARGURA	ALTURA	ABERTURA E NÚM. FOLHAS	MATERIAL/ACABAMENTO	QNTD.
P01	80	160	GIRO, 1 FOLHA	PORTA VENEZIANA EM ALUMÍNIO ANODIZADO NATURAL	3
P03	80	210	GIRO, 1 FOLHA	PORTA VENEZIANA EM ALUMÍNIO ANODIZADO NATURAL	2


REV.	DESCRIÇÃO	DATA	EXEC.	VERIF.	APROV.
01	REVISÃO 01 - SOLICITADA PELO CONTRATANTE EM 07/10/2024	12/2024	CA	IF	SL
00	EMIÇÃO INICIAL	09/2024	CA/TO	IF	SL

CONTRATADA:	RE:	Sinval Ladeira
	REG. CRE:	28.498/D
	ASS:	SINVAL LADEIRA/13797247672

CONTRATANTE:	PREFEITURA MUNICIPAL DE COLATINA
MUNICÍPIO/ÁREA:	COLATINA/ES


PROGRAMA:	ESCOLA DE TEMPO INTEGRAL DO BAIRRO HONÓRIO FRAGA
TÍTULO E CONTEÚDO:	PROJETO ARQUITETÔNICO EXECUTIVO DETALHAMENTO - PRATELEIRA

DATA:	SETEMBRO/2024	ESCALA:	INDICADA	FOLHA:	31/45
ARQUIVO:	ARQ-PE-COL652-EHMF-052024-R01				

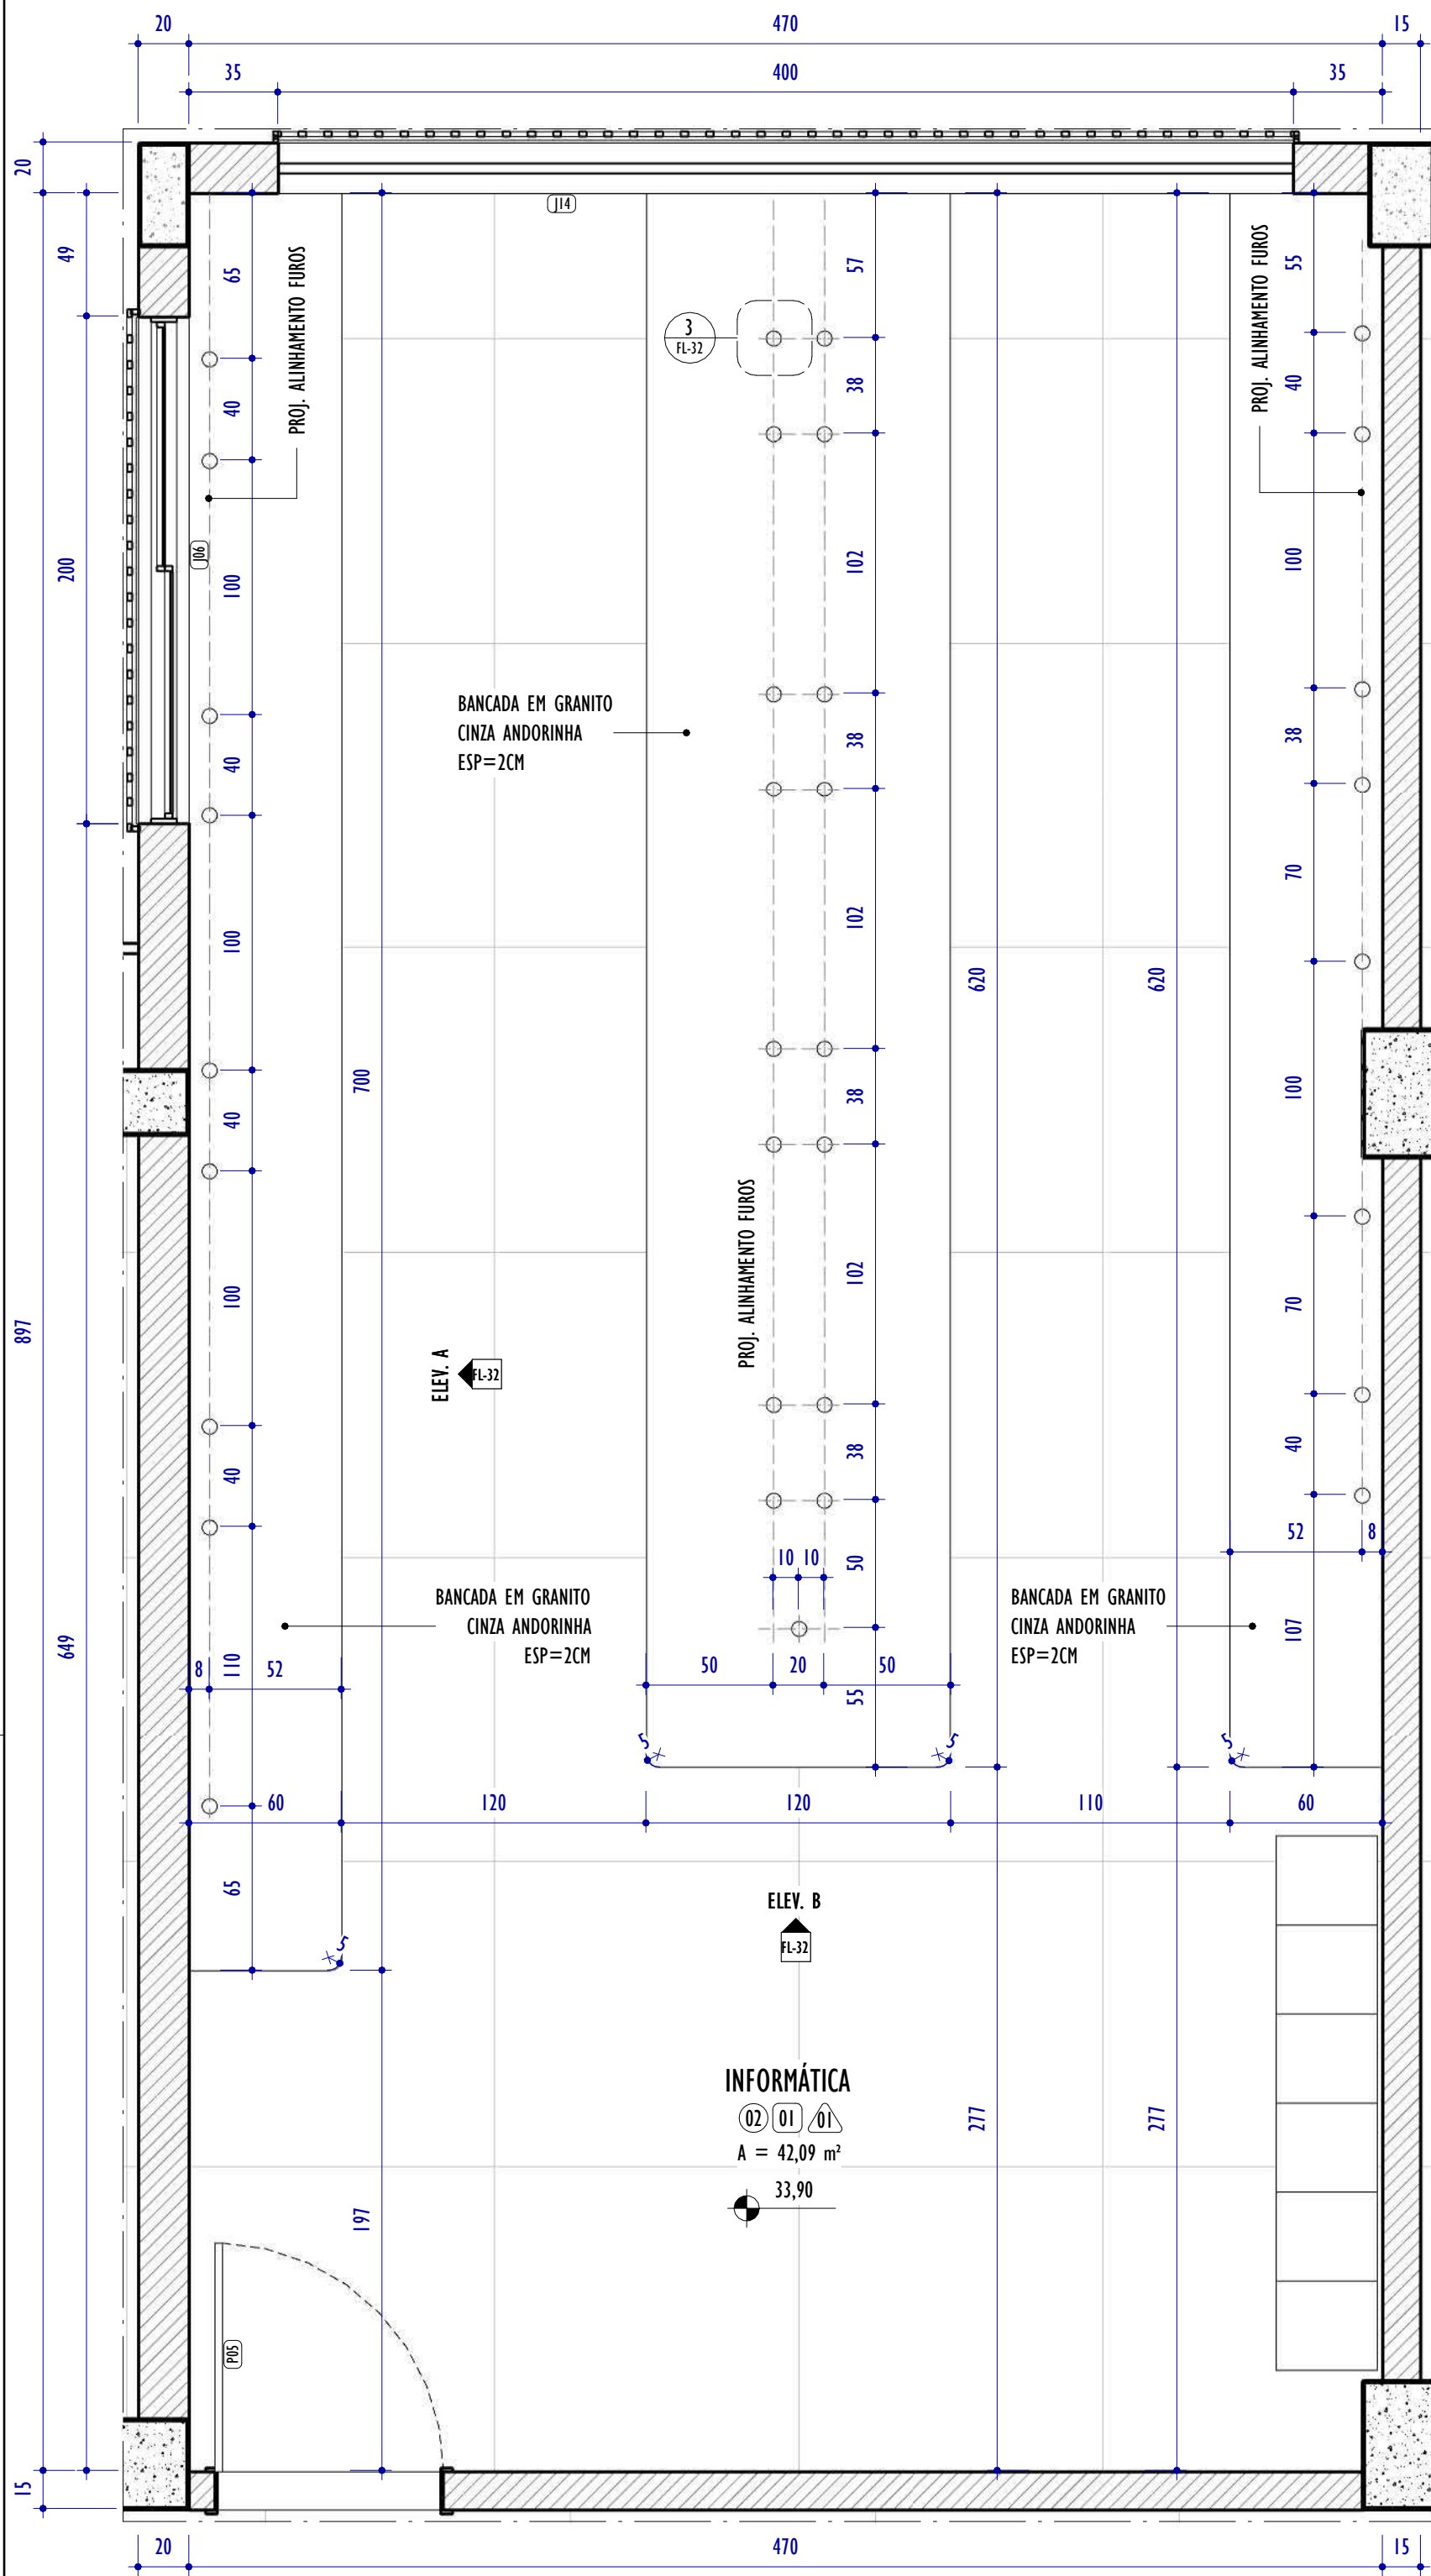


1 PLANTA - 1º PAVIMENTO - INFORMÁTICA

ESCALA: 1 : 25

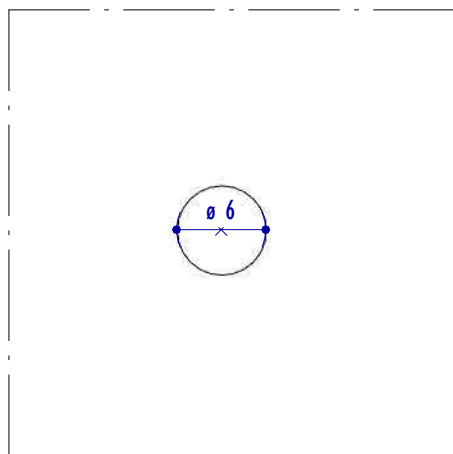


3 DET. RECORTE BANCADA

ESCALA: 1 : 5

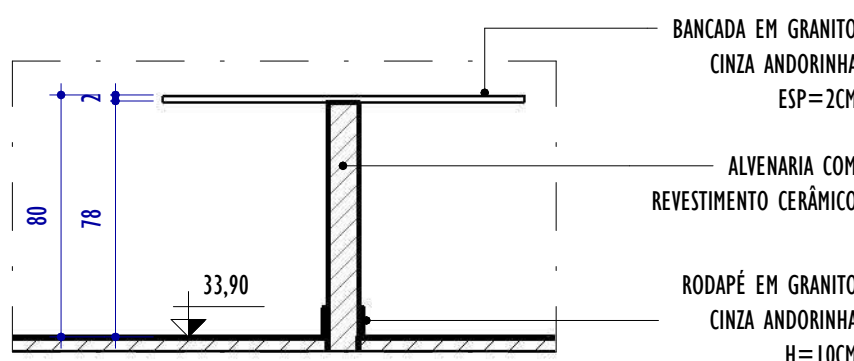


B DET. ELEVÇÃO B - BANCADA - INFORMÁTICA

ESCALA: 1 : 25

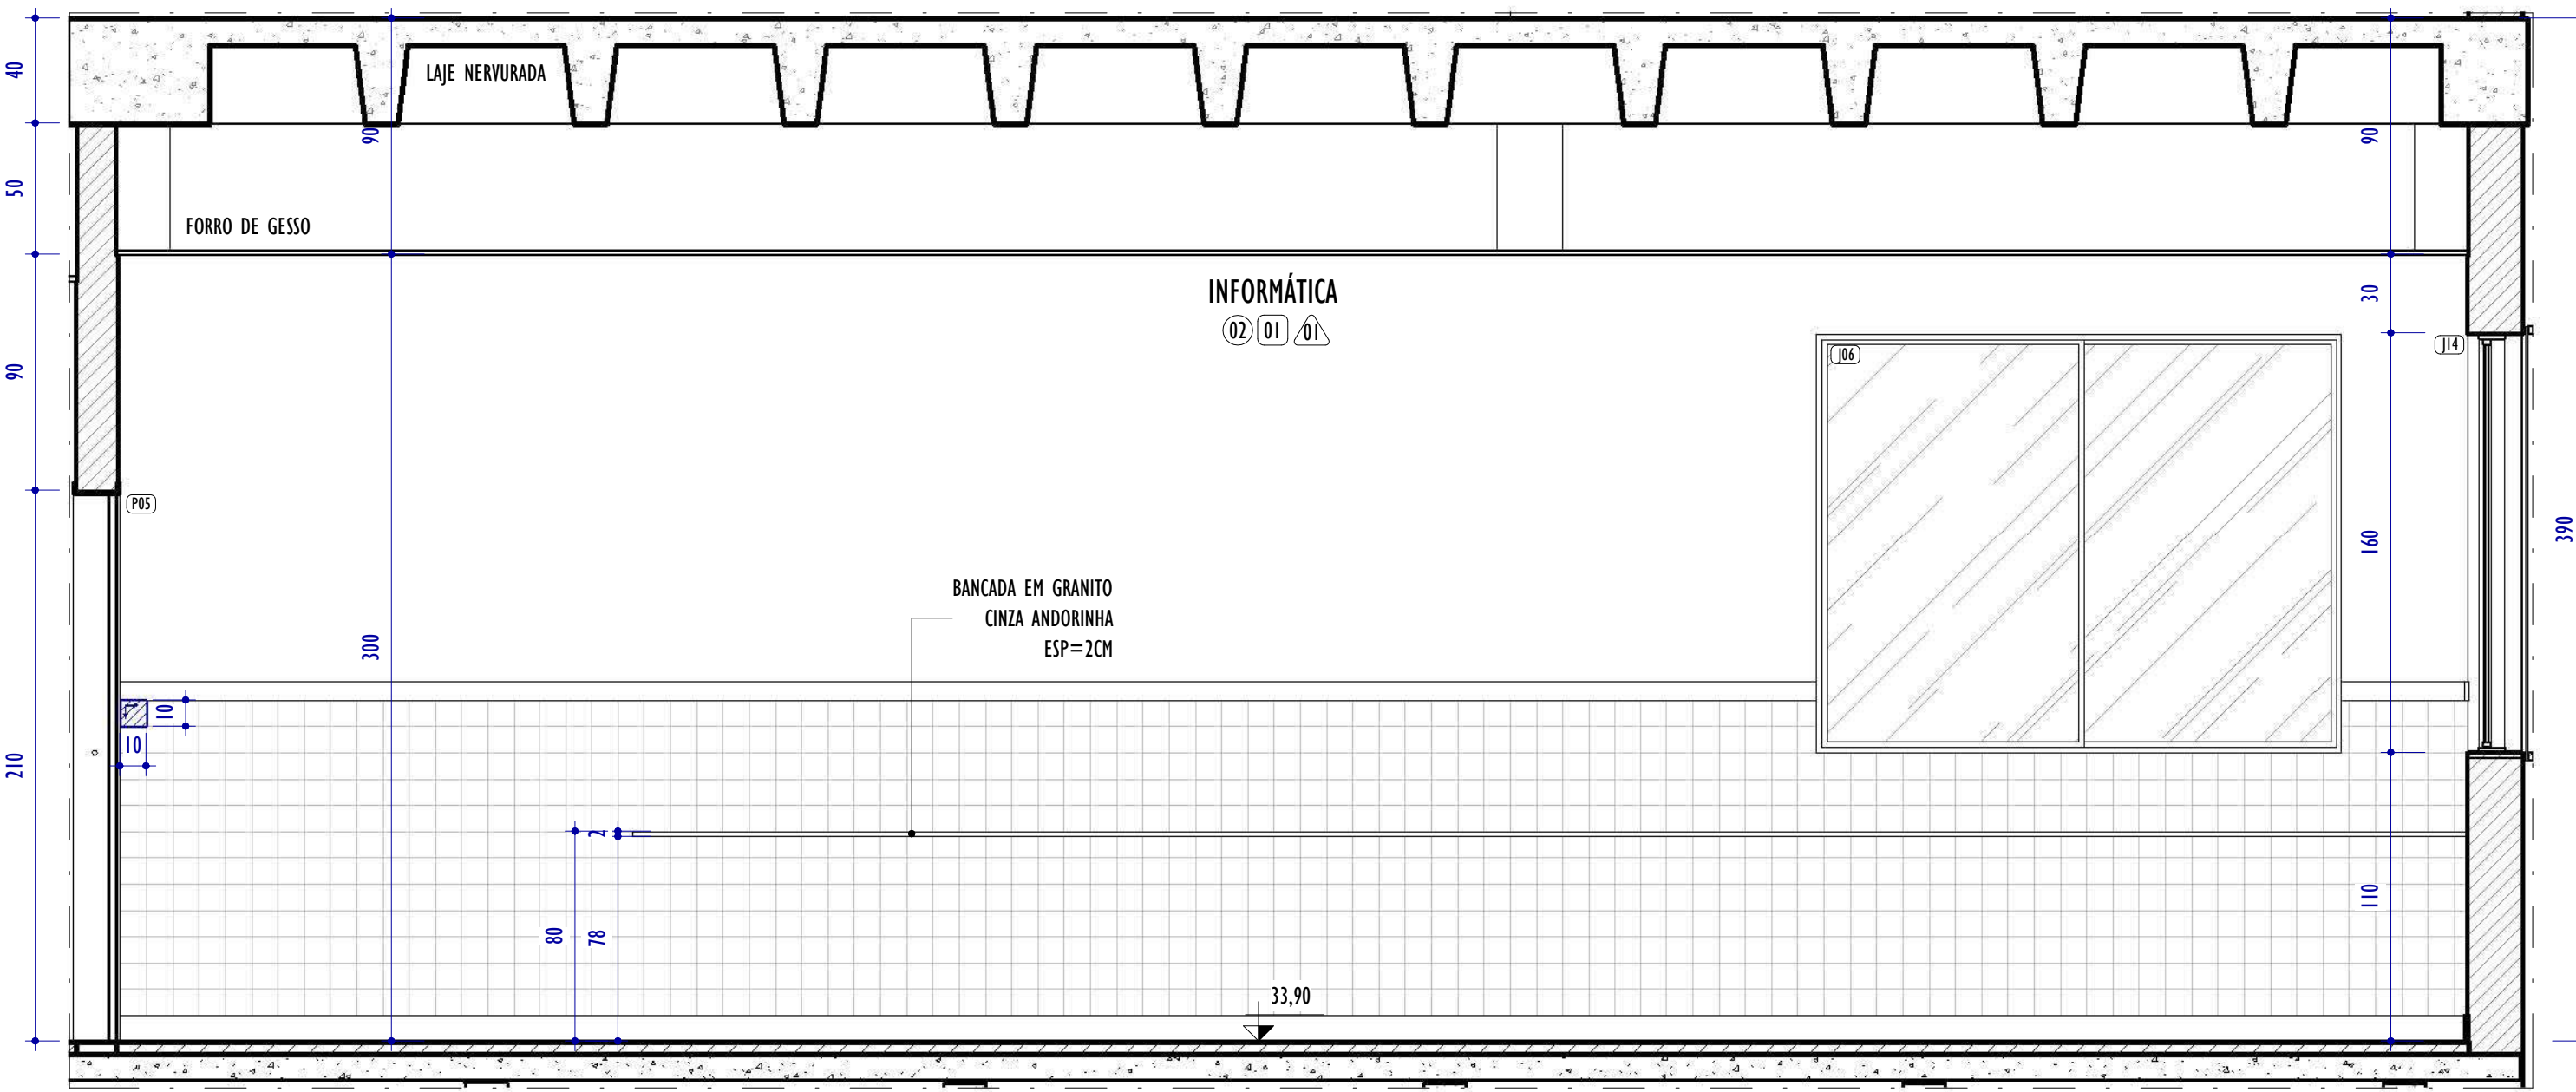

A ELEVÇÃO A - INFORMÁTICA

ESCALA: 1 : 25

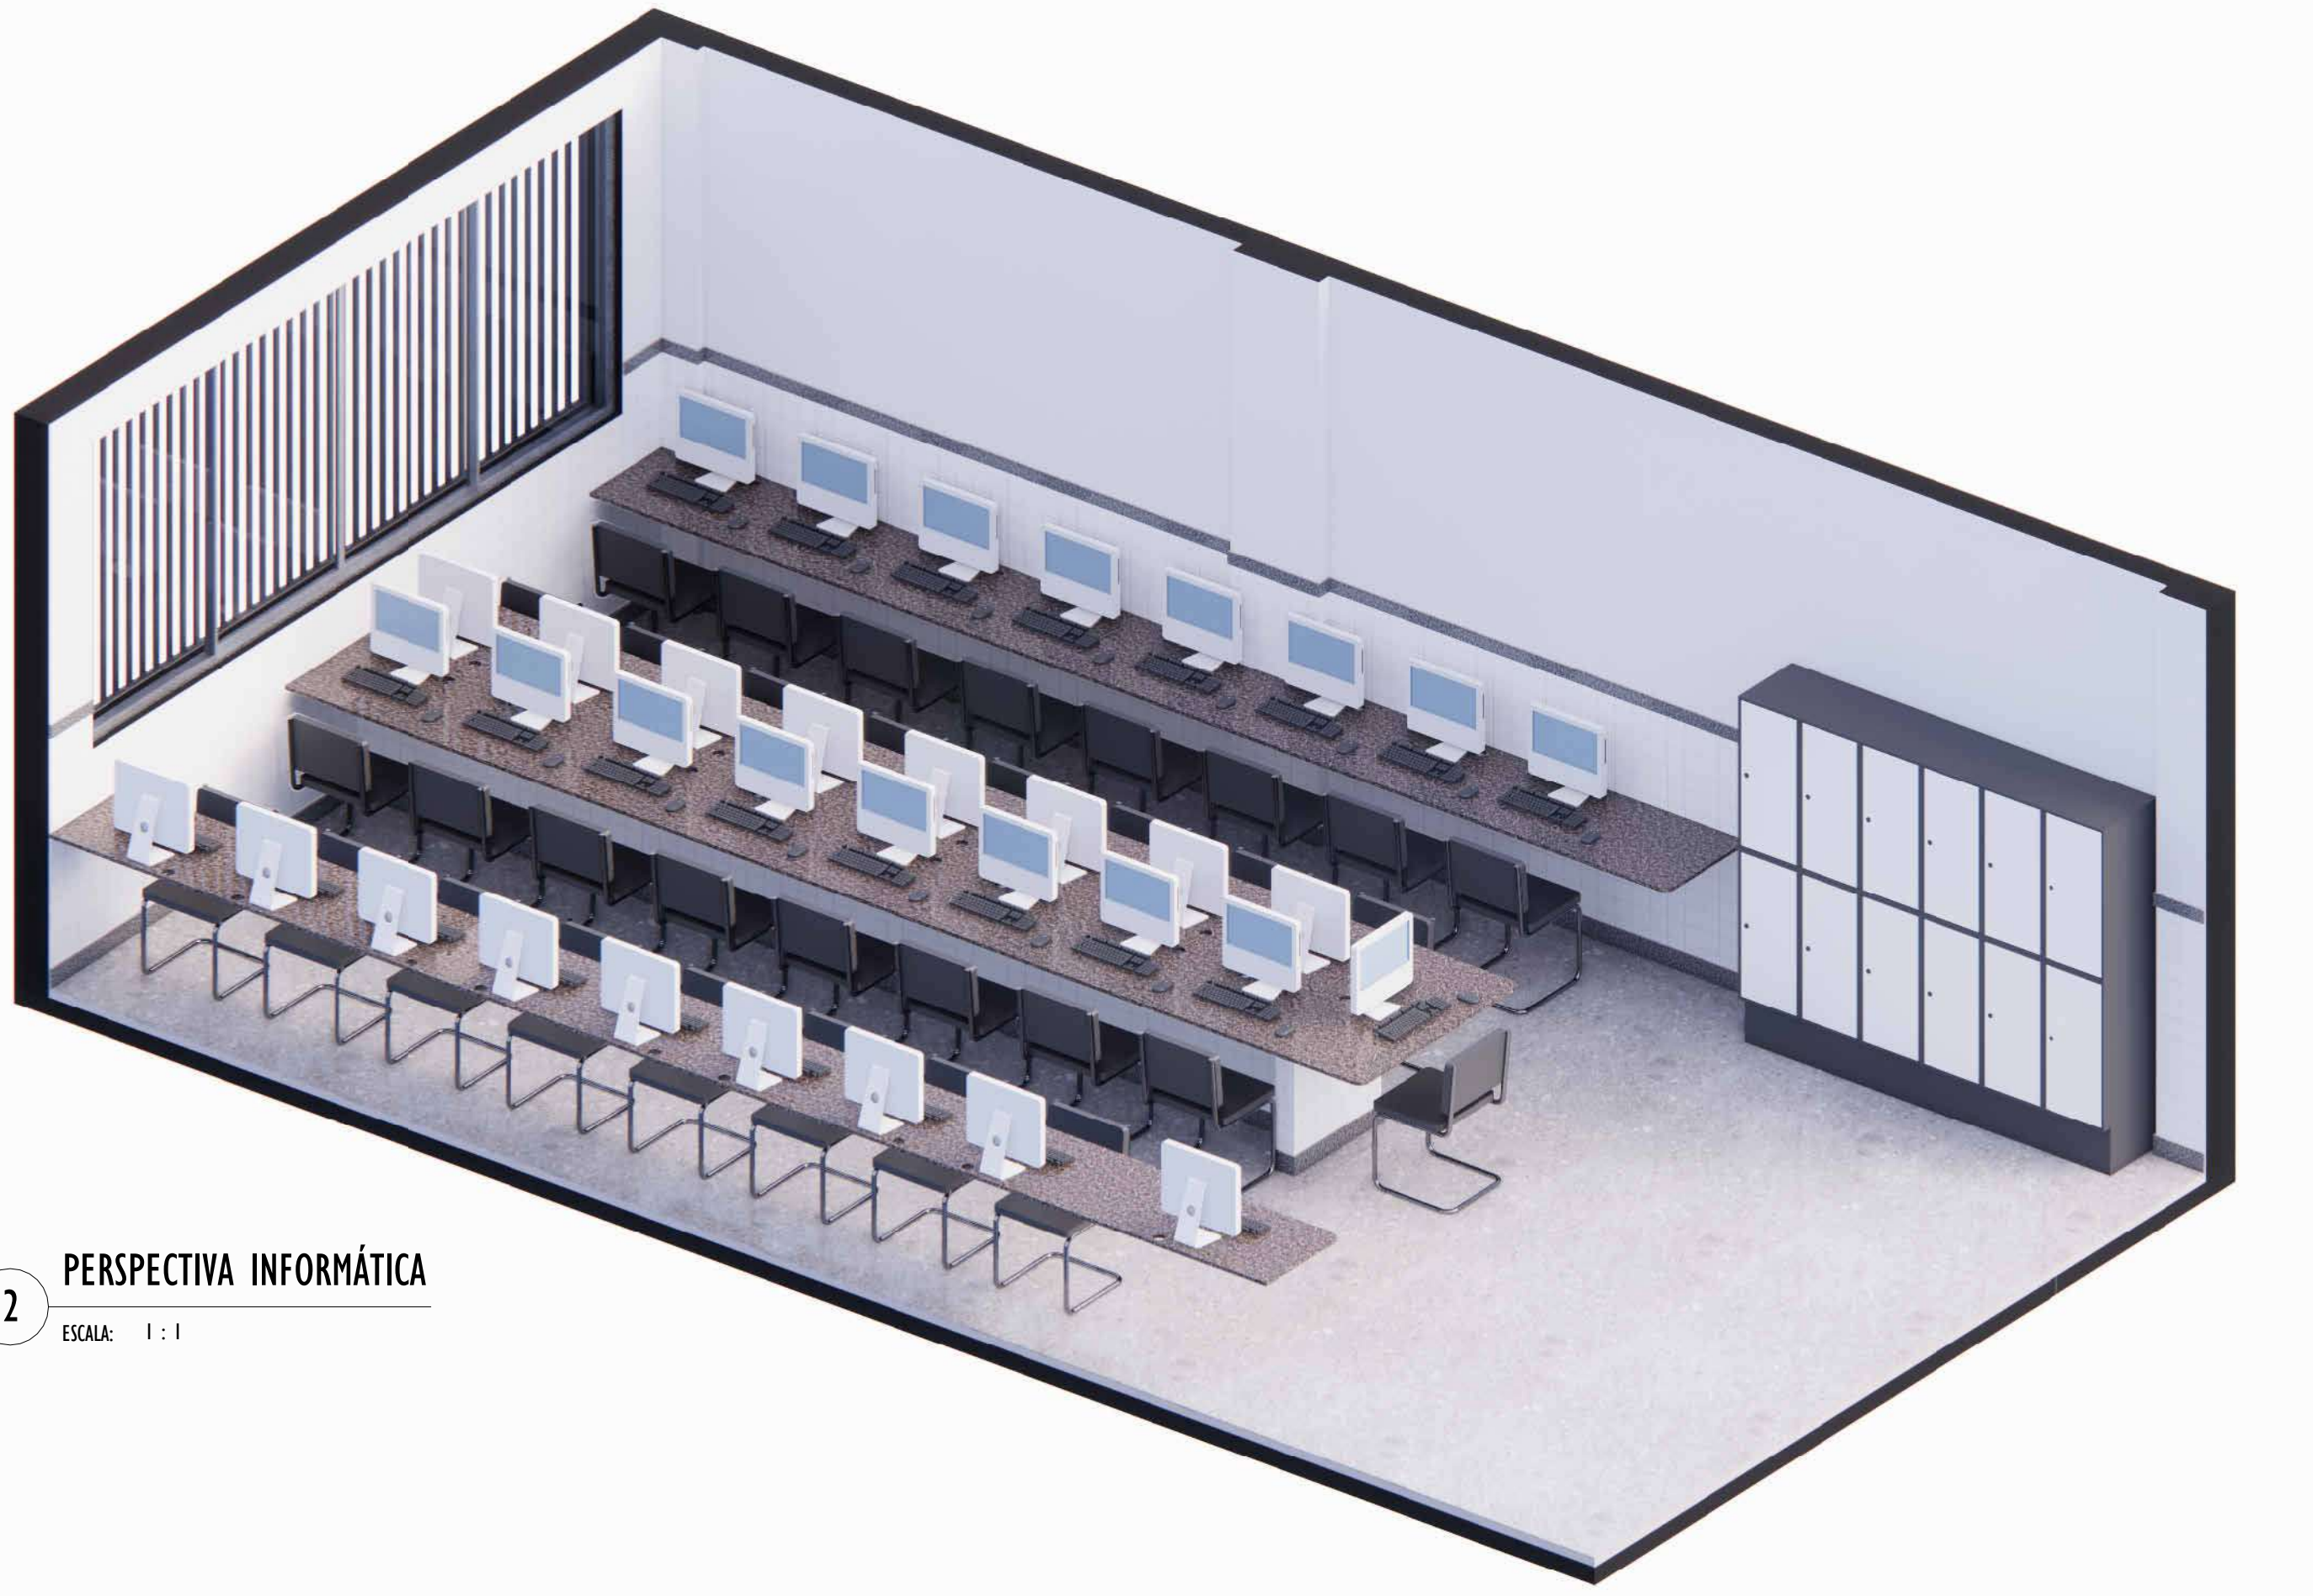

2 PERSPECTIVA INFORMÁTICA

ESCALA: 1 : 1

NOTAS GERAIS:

1. CONFERIR MEDIDAS NO LOCAL;
2. TODAS AS DIMENSÕES ESTÃO EM CENTÍMETROS;
3. AS COTAS PREVALECEM SOBRE O DESENHO;
4. OS DESENHOS DE MAIOR ESCALA PREVALECEM SOBRE OS DE MENOR ESCALA;
5. OS DESENHOS REFEREM-SE ÀS CARACTERÍSTICAS DIMENSIONAIS, FUNCIONAIS E PLÁSTICAS DE CADA ELEMENTO DETALHADO, ASPECTOS RELATIVOS À ESTABILIDADE ESTRUTURAL, ENCAIXES, COLAS E FIXAÇÕES SÃO DE RESPONSABILIDADE DO EXECUTOR;
6. OS CAIMENTOS DAS ÁREAS MOLHADAS DEVERÃO SER NO MÍNIMO DE 0.5%;
7. TODAS AS PEÇAS EM GRANITO DEVERÃO TER ACABAMENTO POLIDO, EXCETO QUANDO INDICADO EM PLANTA DE FORMA DISTINTA;
8. TODAS AS BONECAS DE PORTAS SERÃO DE 10CM, EXCETO QUANDO ANOTADO DE MODO DISTINTO;
9. PORTAS E JANELAS ESTÃO DETALHADAS NA PRANCHA DE DETALHAMENTO DE ESQUADRIAS.

LEGENDA PAGINAÇÃO DE PISO E REVESTIMENTOS

INÍCIO E SENTIDO DA PAGINAÇÃO DE PISO E REVESTIMENTOS

LEGENDA ESPECIFICAÇÕES



QUADRO DE ESPECIFICAÇÕES - ACABAMENTOS

CÓD.	PISO / SUPERFÍCIES HORIZONTAIS
01	PISO EM CERÂMICA 60X60CM NA COR BRANCO
02	PISO EM GRANILITE 120X120CM NA COR CINZA
03	PISO DE REGULARIZAÇÃO EM CONCRETO
CÓD.	TETOS
01	FORRO EM GESSO COM PINTURA EM TINTA ACRÍLICA NA COR BRANCO NEVE
02	FORRO EM GESSO COM PINTURA EM TINTA ACRÍLICA NA COR CÉU SERENO
03	PINTURA EM TETO COM TINTA ACRÍLICA NA COR BRANCO NEVE
CÓD.	VEDAÇÕES / REVESTIMENTOS / ELEMENTOS VERTICAIS
01	REVESTIMENTO EM CERÂMICA 10X10CM NA COR BRANCO ATÉ 130CM DE ALTURA DO PISO; REF.: LADRILAR OU SIMILAR, SEGUIDA DE RODAPÉ EM GRANITO CINZA ANDORINHA H=7CM, SEGUIDA DE PINTURA ACRÍLICA NA COR BRANCO NEVE ATÉ O TETO; REF.: SUVINIL OU SIMILAR, COM RODAPÉ EM GRANITO CINZA ANDORINHA H=10CM
02	REVESTIMENTO EM CERÂMICA NAS DIMENSÕES 33X45CM COR BRANCA ATÉ O TETO, COM RODAPÉ EM GRANITO CINZA ANDORINHA H=10CM
03	REVESTIMENTO EM PINTURA ACRÍLICA NA COR BRANCO NEVE ATÉ O TETO; REF.: SUVINIL OU SIMILAR
04	REVESTIMENTO EM PINTURA ACRÍLICA NA COR BRANCO NEVE ATÉ O TETO; REF.: SUVINIL OU SIMILAR, COM RODAPÉ EM GRANITO CINZA ANDORINHA H=10CM

TABELA DE ESQUADRIAS - JANELAS

CÓD.	LARGURA	ALTURA	ALTURA PEITORIL	ABERTURA E NÚM. FOLHAS	MATERIAL/ACABAMENTO	QNTD.
J06	200	160	110	CORRER, 2 FOLHAS	JANELA EM ALUMÍNIO ANODIZADO COR NATURAL, VIDRO CRISTAL 8MM	1
J14	400	160	110	CORRER, 4 FOLHAS	JANELA EM ALUMÍNIO ANODIZADO COR NATURAL, VIDRO CRISTAL 8MM	1

TABELA DE ESQUADRIAS - PORTAS

CÓD.	LARGURA	ALTURA	ABERTURA E NÚM. FOLHAS	MATERIAL/ACABAMENTO	QNTD.
P05	90	210	GIRO, 1 FOLHA	PORTA EM MADEIRA SEMIOCA COM PINTURA EM TINTA ESMALTE NA COR CINZA PLATINA E VISOR EM VIDRO INCOLOR 6MM	1

REV.	DESCRIÇÃO	DATA	EXEC.	VERIF.	APROV.
01	REVISÃO 01 - SOLICITADA PELO CONTRATANTE EM 07/10/2024	12/2024	CA	IF	SL
00	EMIÇÃO INICIAL	09/2024	CA/TO	IF	SL

CONTRATADA:	viavoz	RE:	Sinval Ladeira
		REG. CRE:	28.498/D
		ASS:	SINVAL LADEIRA-13797247672


CONTRATANTE:	PREFEITURA MUNICIPAL DE COLATINA
--------------	----------------------------------

MUNICÍPIO/ÁREA:	COLATINA/ES
-----------------	-------------


PROGRAMA:	ESCOLA DE TEMPO INTEGRAL DO BAIRRO HONÓRIO FRAGA
-----------	--

TÍTULO E CONTEÚDO:	PROJETO ARQUITETÔNICO EXECUTIVO DETALHAMENTO - BANCADA
--------------------	---


DATA:	SETEMBRO/2024	ESCALA:	INDICADA	FOLHA:	32/45
ARQUIVO:	ARQ-PE-COL652-EMHF-052024-R01				

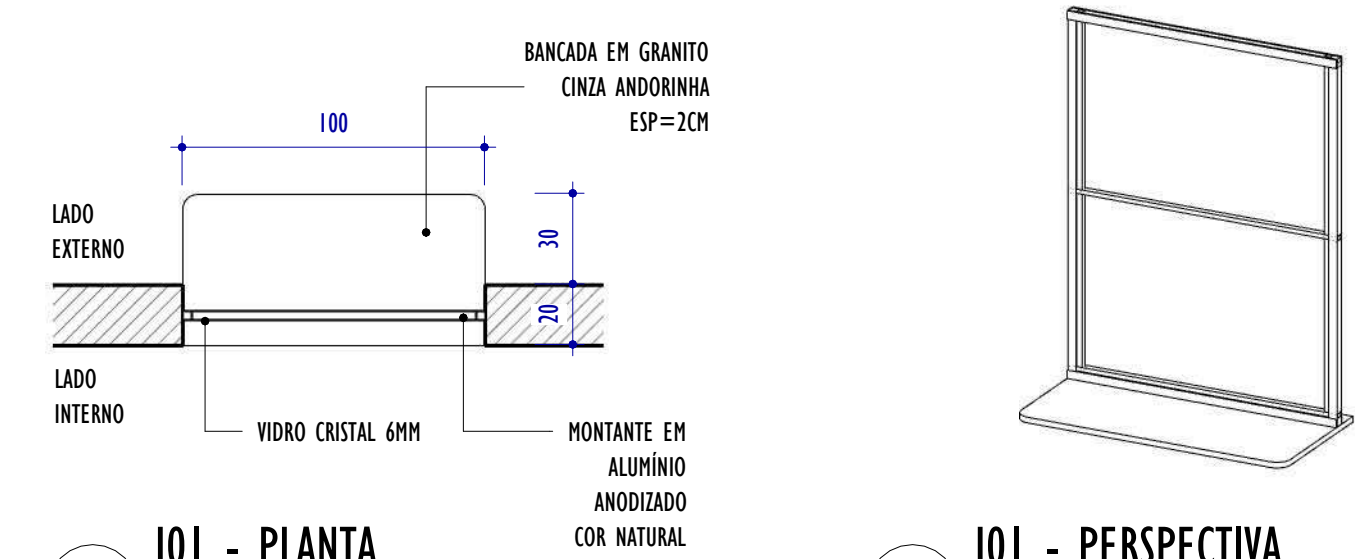


1 J01 - PLANTA
ESCALA: 1 : 25

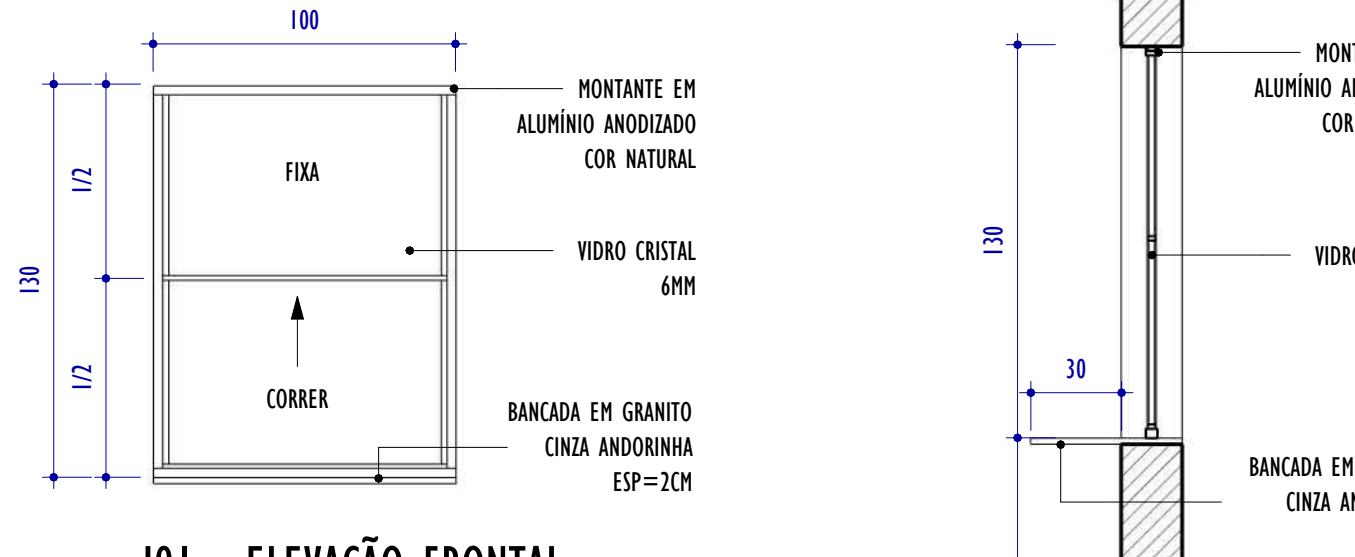


3 J01 - ELEVÇÃO FRONTAL
ESCALA: 1 : 25

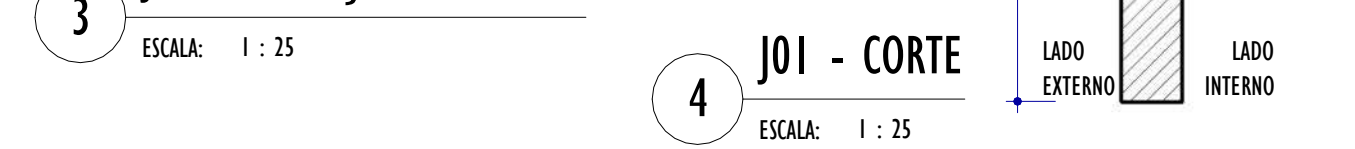

4 J01 - CORTE
ESCALA: 1 : 25

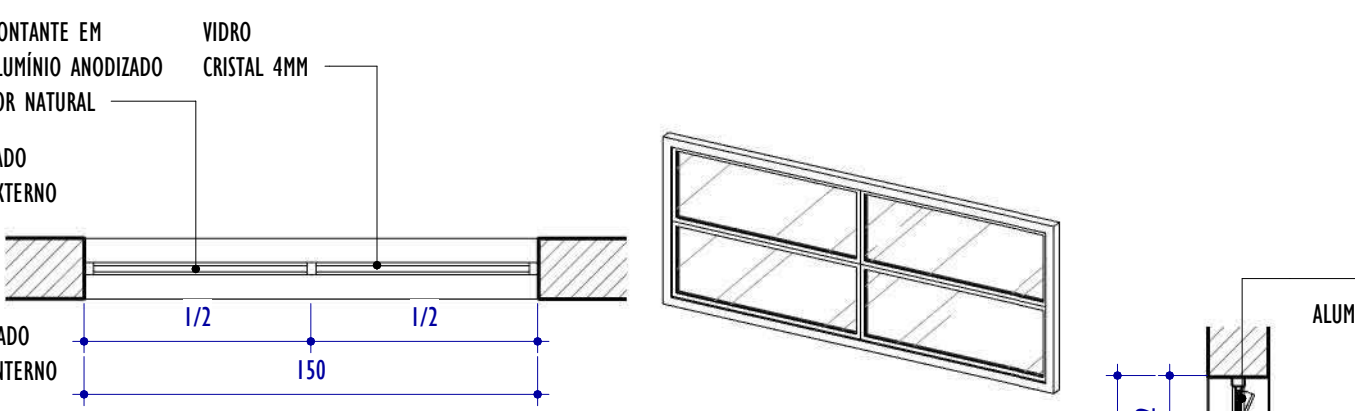


13 J04 - PLANTA
ESCALA: 1 : 25

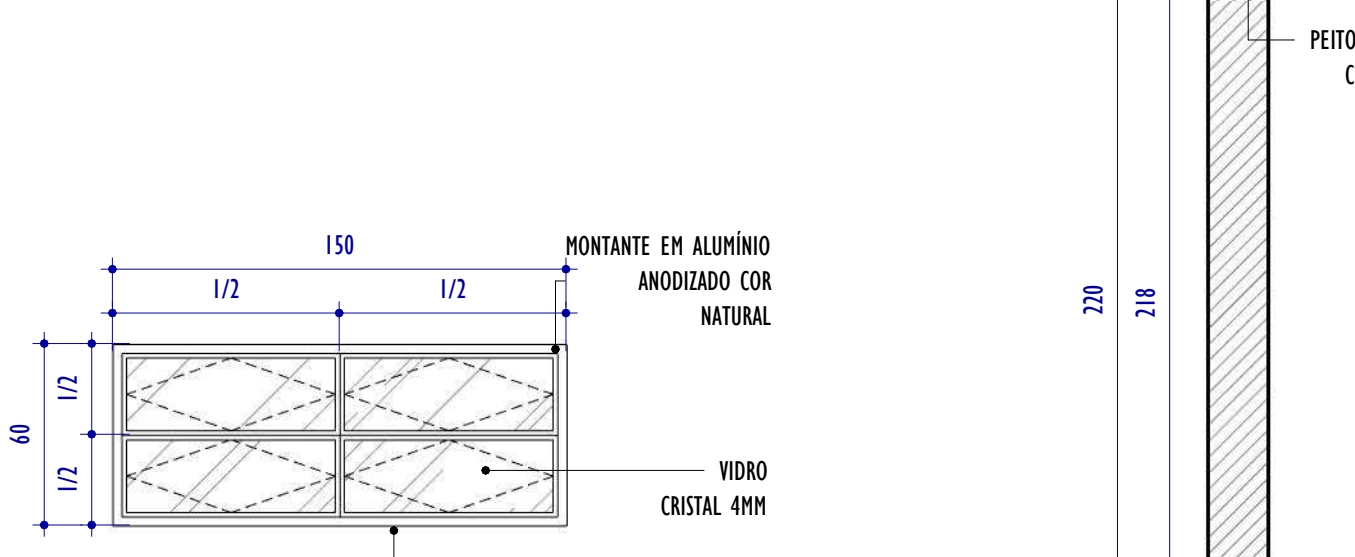


15 J04 - ELEVÇÃO FRONTAL
ESCALA: 1 : 25



16 J04 - CORTE
ESCALA: 1 : 25

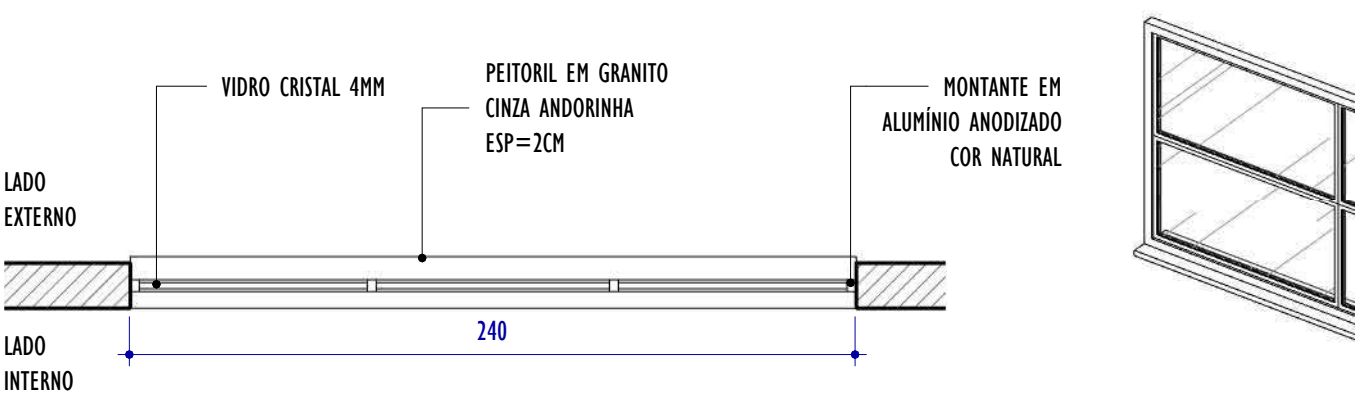


25 J07 - PLANTA
ESCALA: 1 : 25

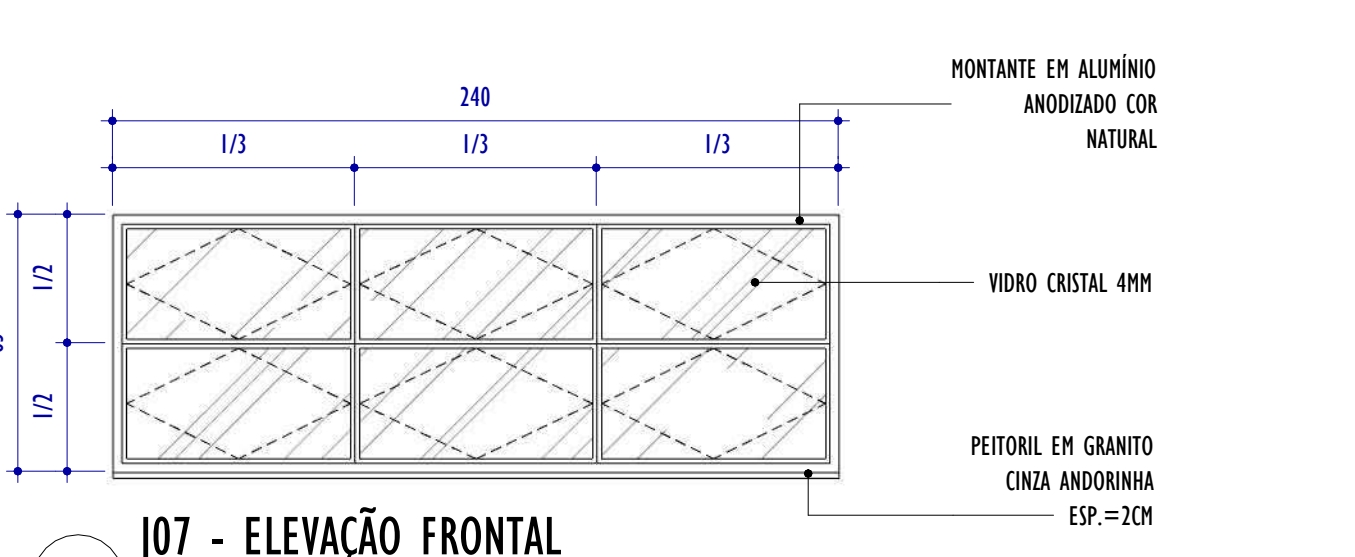


27 J07 - ELEVÇÃO FRONTAL
ESCALA: 1 : 25



28 J07 - CORTE
ESCALA: 1 : 25

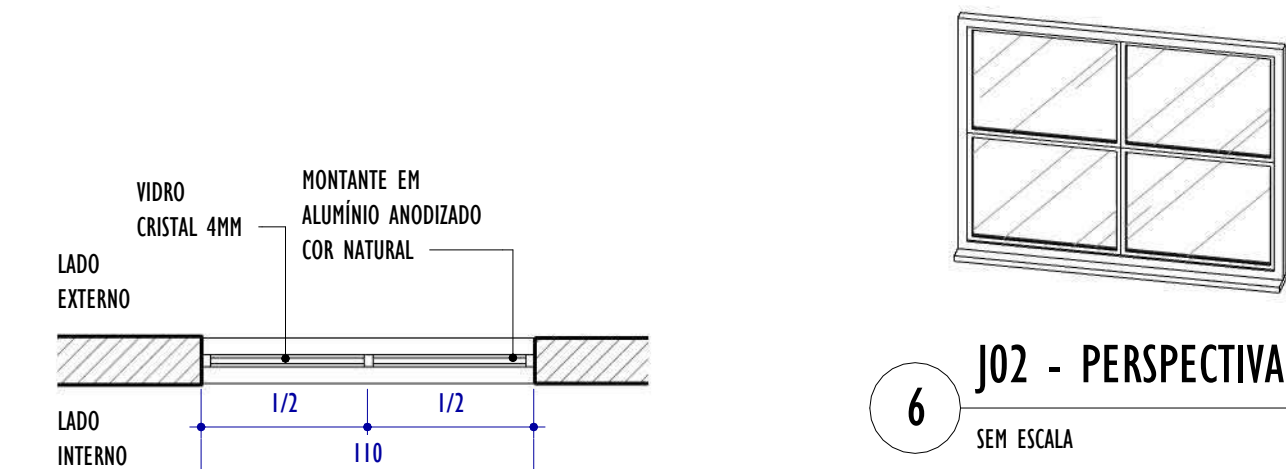


5 J02 - PLANTA
ESCALA: 1 : 25

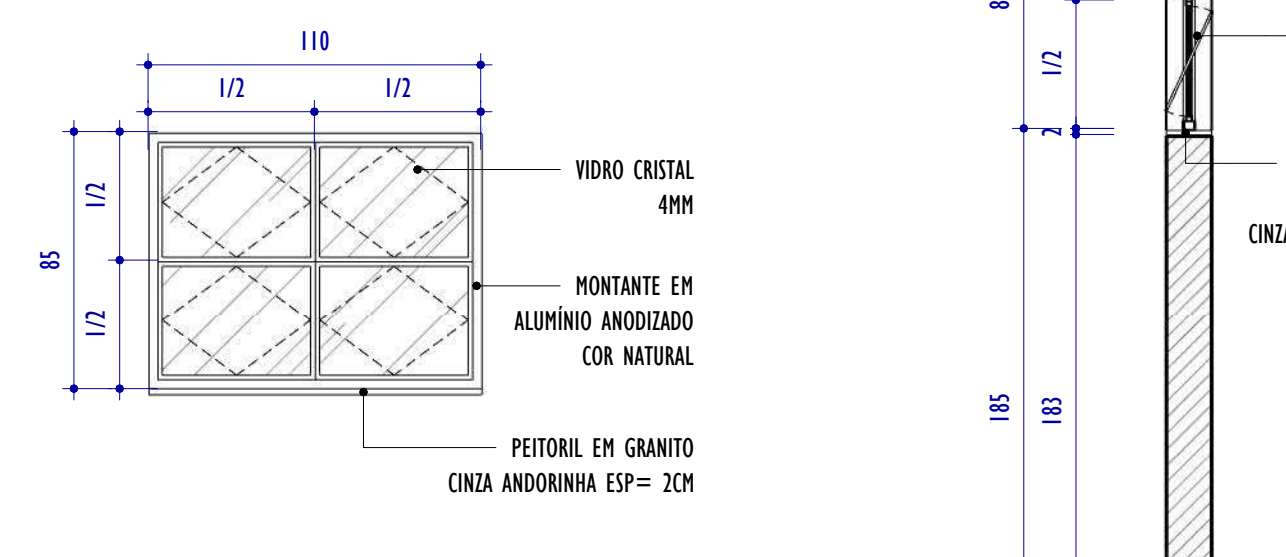


7 J02 - ELEVÇÃO FRONTAL
ESCALA: 1 : 25




8 J02 - CORTE
ESCALA: 1 : 25

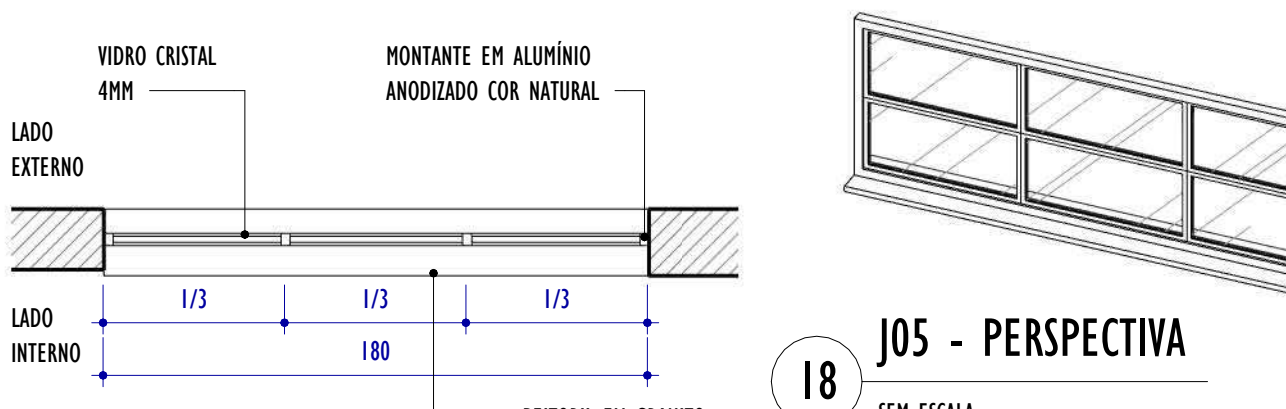


17 J05 - PLANTA
ESCALA: 1 : 25

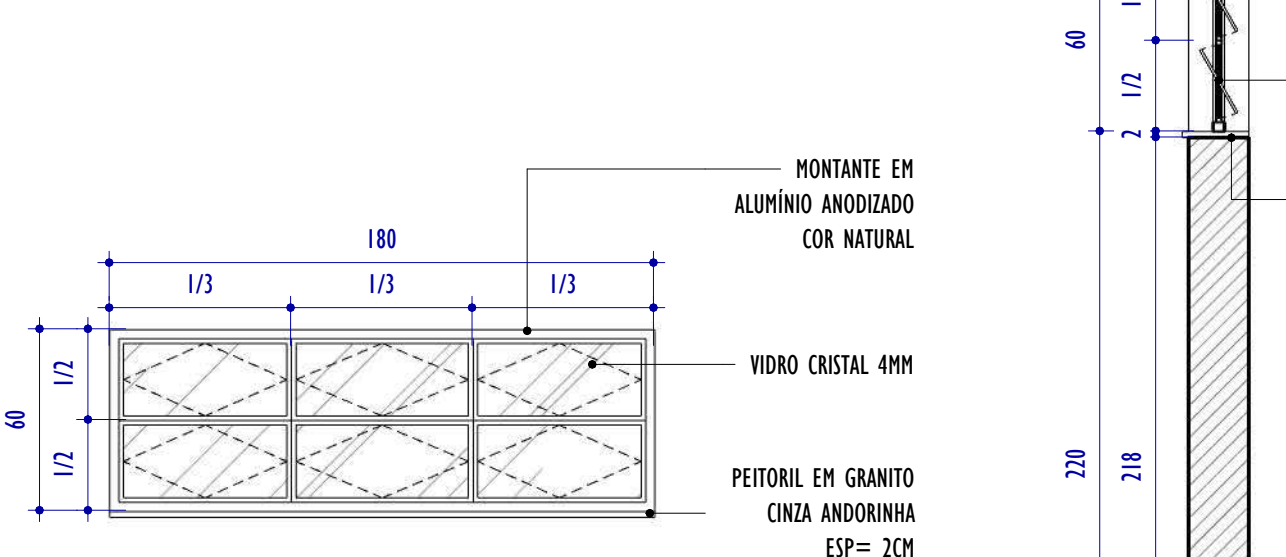


19 J05 - ELEVÇÃO FRONTAL
ESCALA: 1 : 25

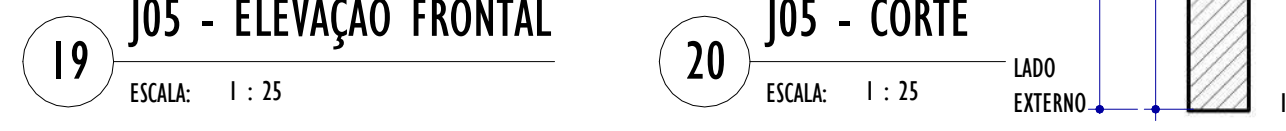


20 J05 - CORTE
ESCALA: 1 : 25

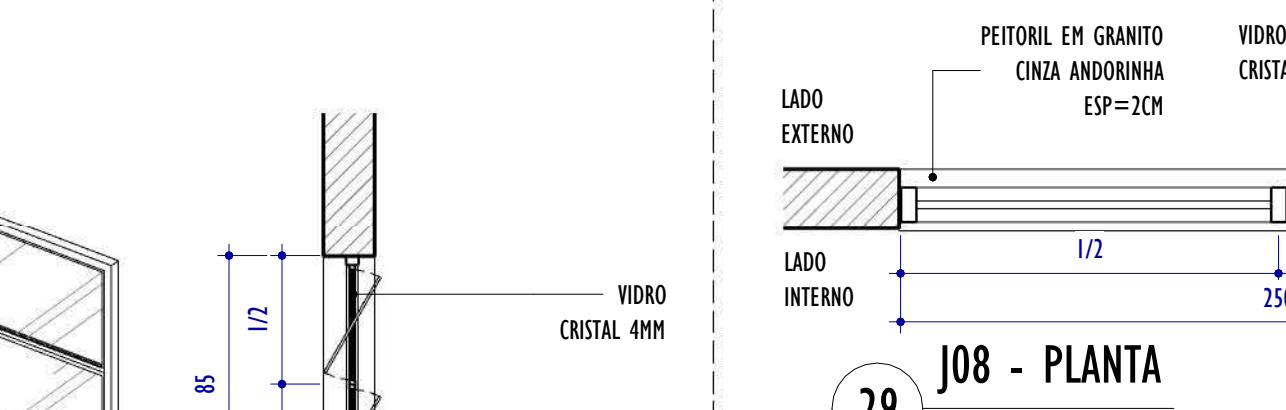


29 J08 - PLANTA
ESCALA: 1 : 25

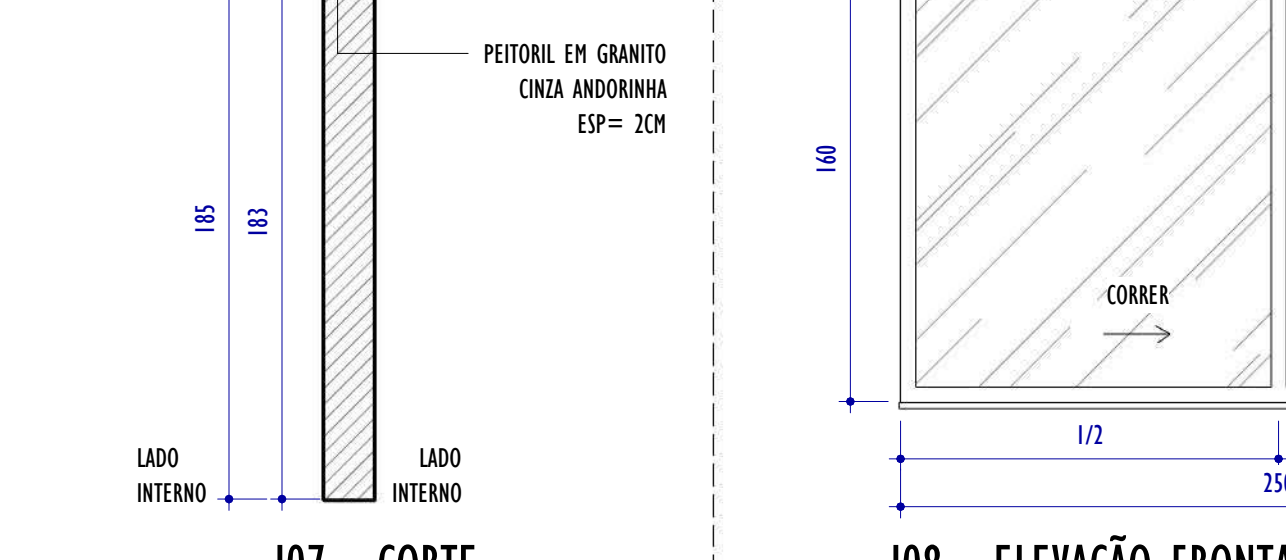


31 J08 - ELEVÇÃO FRONTAL
ESCALA: 1 : 25

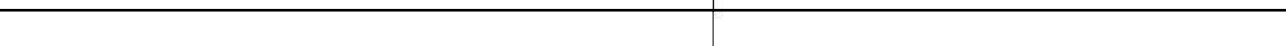


32 J08 - CORTE
ESCALA: 1 : 25

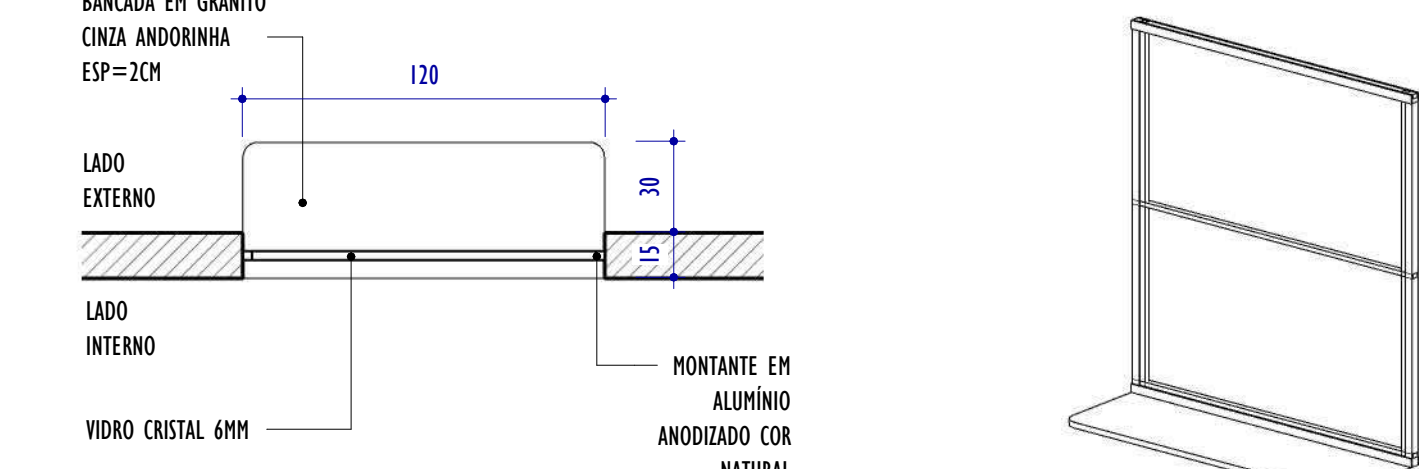


9 J03 - PLANTA
ESCALA: 1 : 25

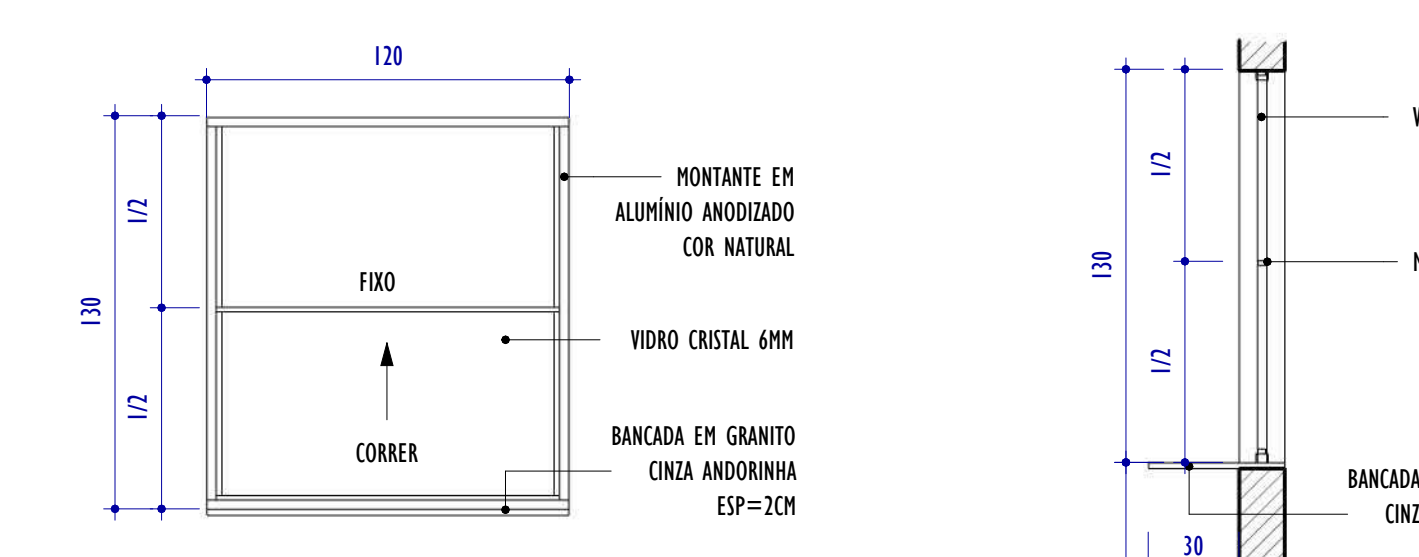


11 J03 - ELEVÇÃO FRONTAL
ESCALA: 1 : 25

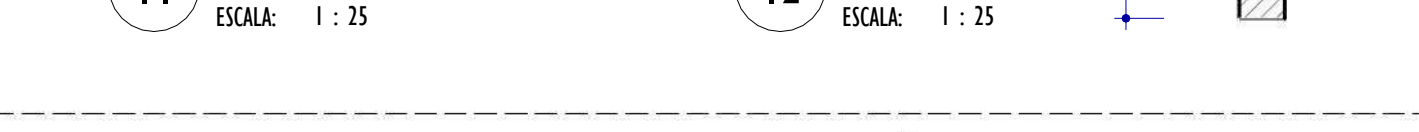

12 J03 - CORTE
ESCALA: 1 : 25

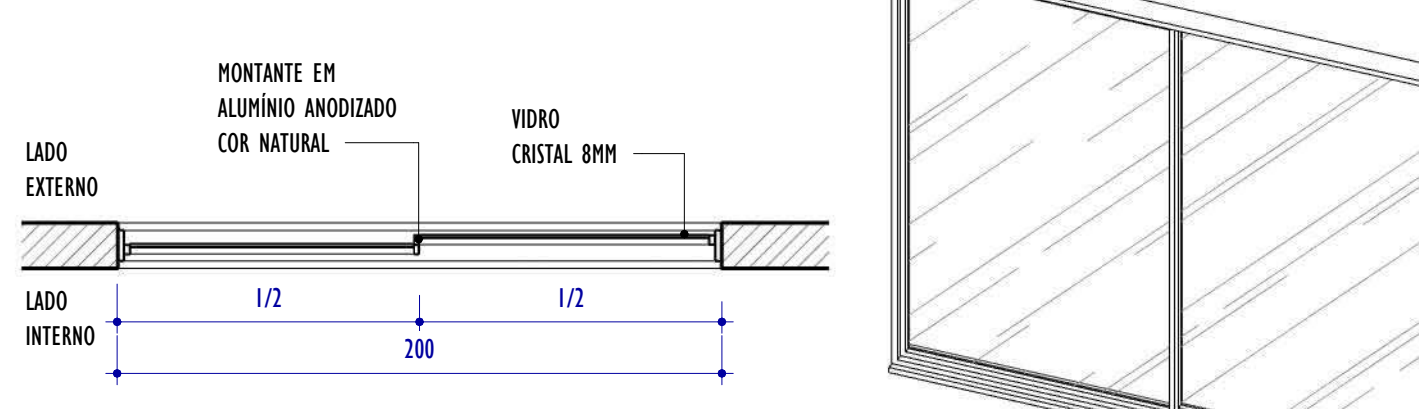


21 J06 - PLANTA
ESCALA: 1 : 25

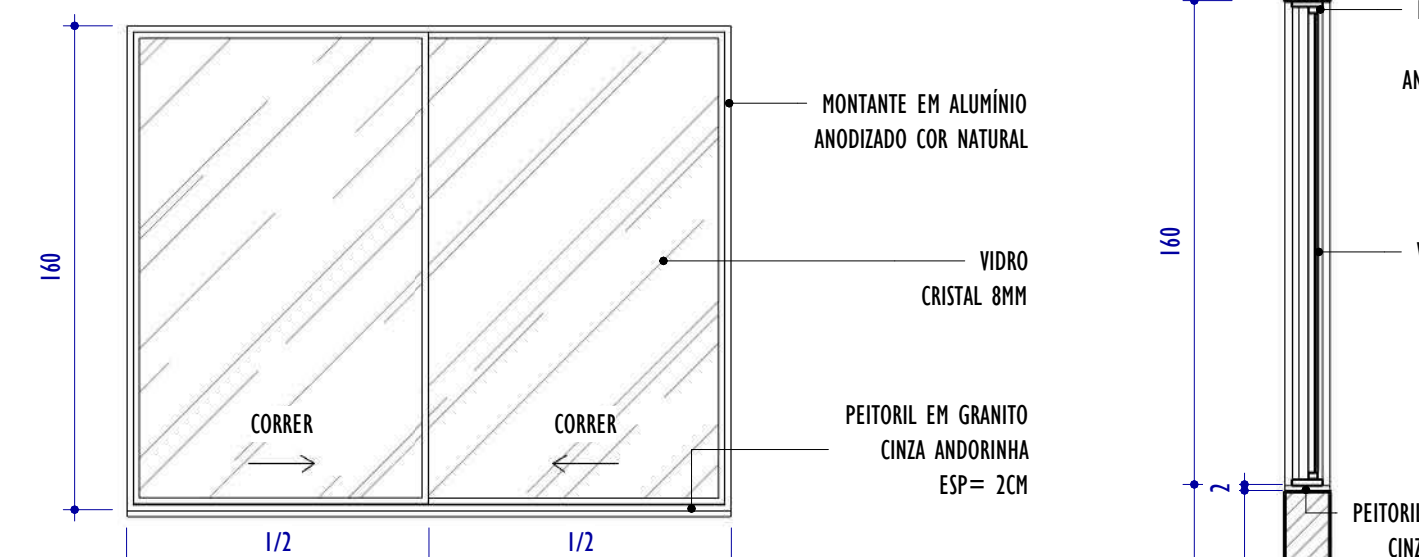


23 J06 - ELEVÇÃO FRONTAL
ESCALA: 1 : 25




24 J06 - CORTE
ESCALA: 1 : 25

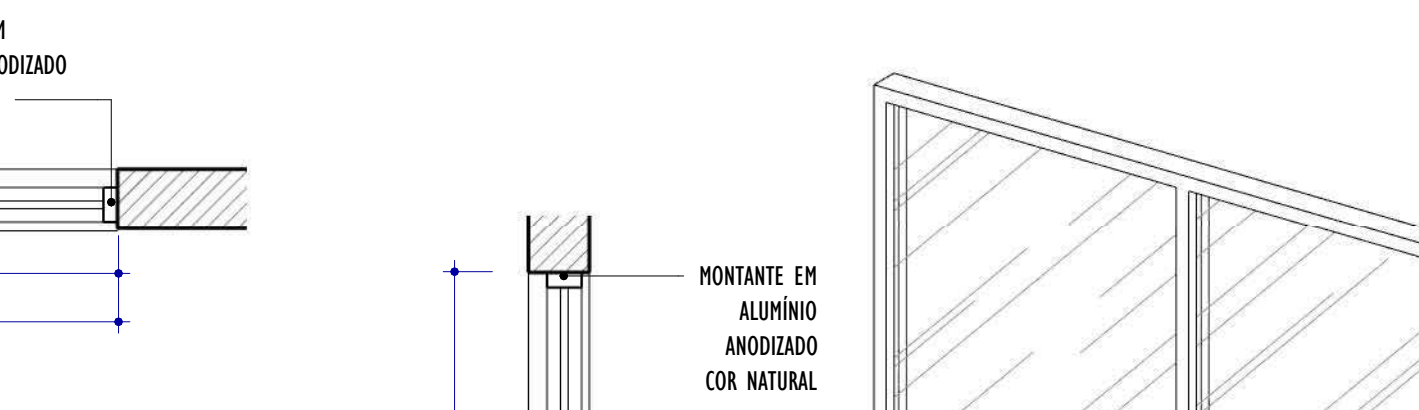

29 J08 - PLANTA
ESCALA: 1 : 25

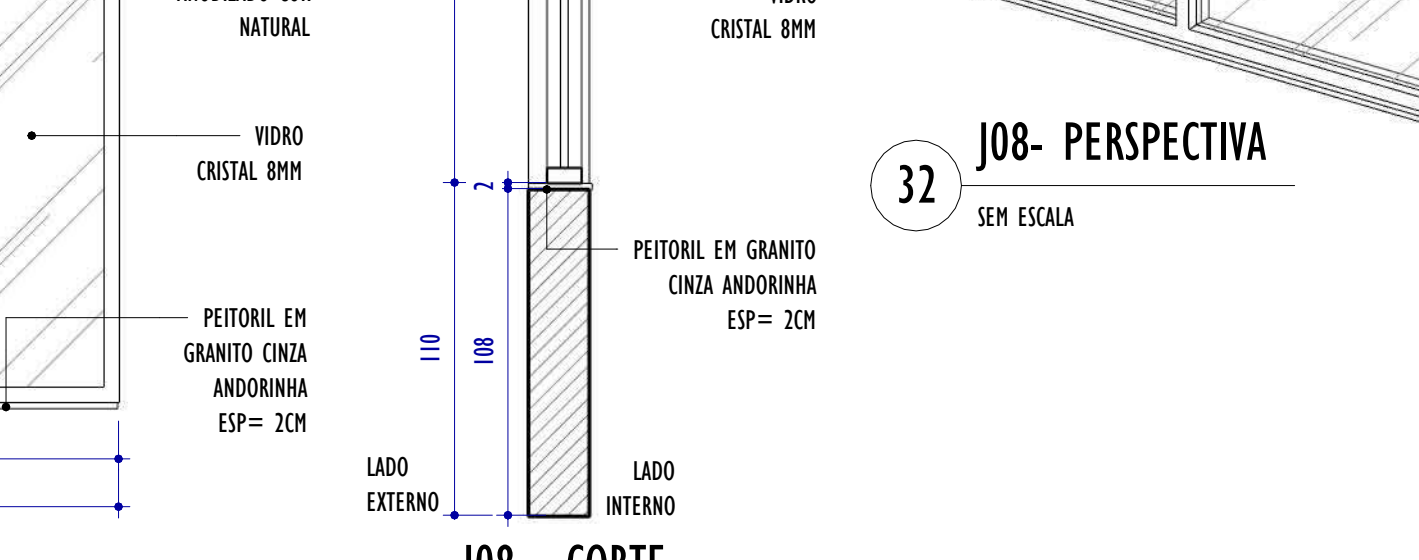


31 J08 - ELEVÇÃO FRONTAL
ESCALA: 1 : 25

 

32 J08 - CORTE
ESCALA: 1 : 25

NOTAS GERAIS:

1. CONFERIR MEDIDAS NO LOCAL;
2. TODAS AS DIMENSÖES SÖO EM CENTÍMETROS;
3. AS COTAS PREVALECEM SOBRE O DESENHO;
4. OS DESENHOS DE MAIOR ESCALA PREVALECEM SOBRE OS DE MENOR ESCALA;
5. OS DESENHOS REFEREM-SE ÀS CARACTERÍSTICAS DIMENSIONAIS, FUNCIONAIS E PLÁSTICAS DE CADA ELEMENTO DETALHADO, ASPECTOS RELATIVOS À ESTABILIDADE ESTRUTURAL, ENCAIXES, COLAS E FIXAÇÕES SÖO DE RESPONSABILIDADE DO EXECUTOR;
6. OS CAIMENTOS DAS ÁREAS MOLHADAS DEVERÖO SER NO MÍNIMO DE 0,5%;
7. TODAS AS PEÇAS EM GRANITO DEVERÖO TER ACABAMENTO POLIDO, EXCETO QUANDO INDICADO EM PLANTA DE FORMA DISTINTA;
8. TODAS AS BONECAS DE PORTAS SERÖO DE 10CM, EXCETO QUANDO ANOTADO DE MODO DISTINTO;
9. PORTAS E JANELAS ESTÖO DETALHADAS NA PRANCHA DE DETALHAMENTO DE ESQUADRIAS.

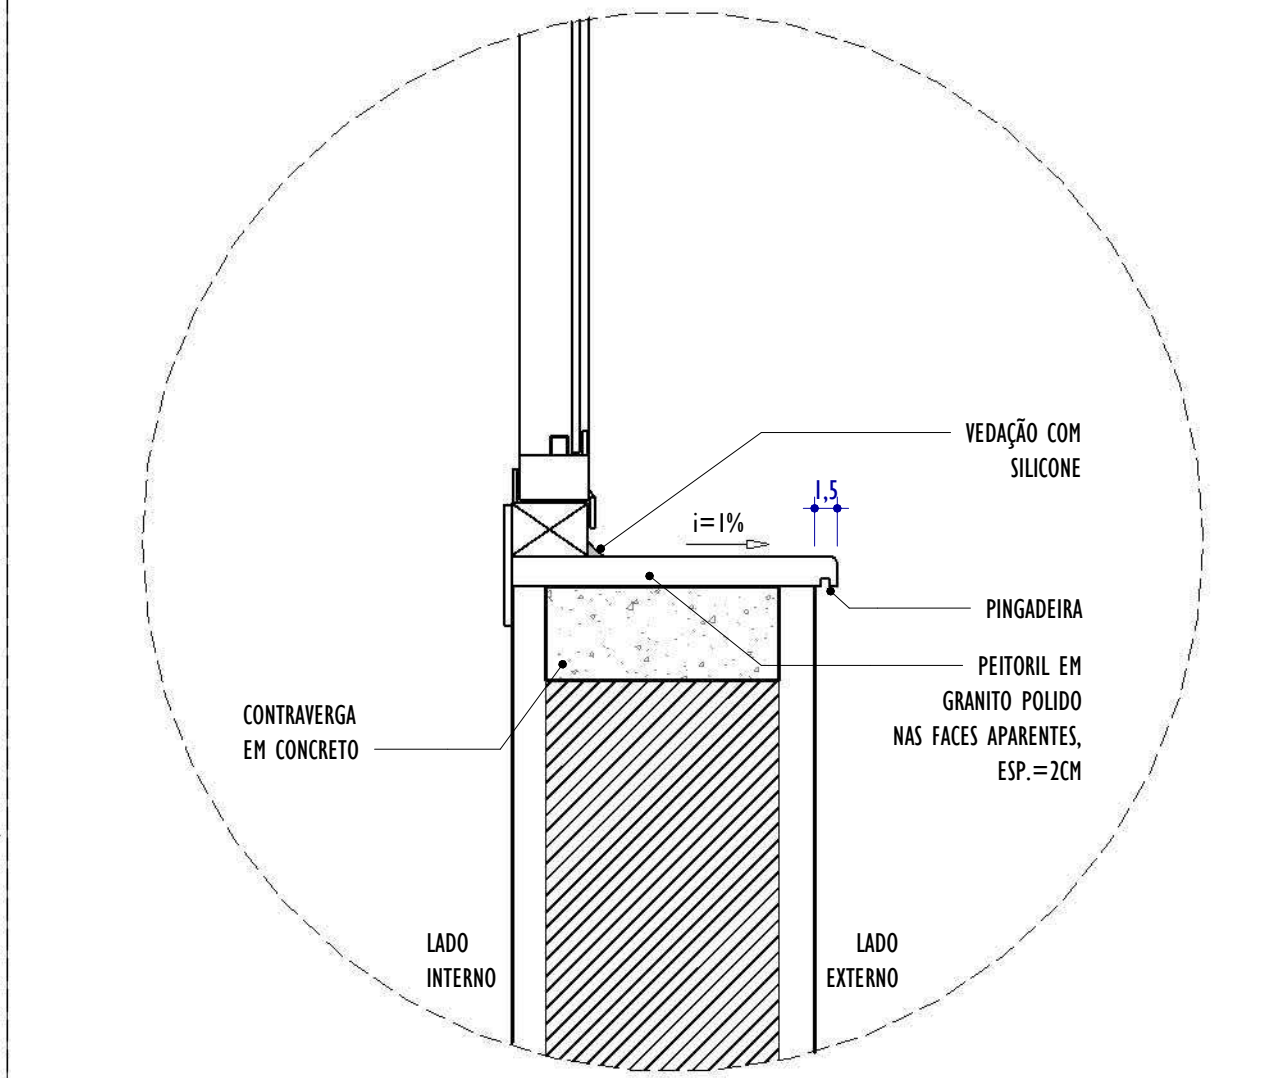

33 DET. PEITORIL JANELA
ESCALA: 1 : 5

QUADRO GERAL DE ESQUADRIAS - JANELAS

COD.	LARGURA	ALTURA	ALTURA PEITORIL	ABERTURA E NÚM. FOLHAS	MATERIAL/ACABAMENTO	QNTD.
J01	100	130	85	GUILHOTINA, 1 FOLHA	JANELA EM ALUMÍNIO ANODIZADO COR NATURAL, VIDRO CRISTAL 6MM	2
J02	110	85	185	BASCULANTE, 4 FOLHAS	JANELA EM ALUMÍNIO ANODIZADO COR NATURAL, VIDRO CRISTAL 4MM	3
J03	120	130	80	GUILHOTINA, 1 FOLHA	JANELA EM ALUMÍNIO ANODIZADO COR NATURAL, VIDRO CRISTAL 6MM	1
J04	150	60	220	BASCULANTE, 4 FOLHAS	JANELA EM ALUMÍNIO ANODIZADO COR NATURAL, VIDRO CRISTAL 4MM	1
J05	180	60	220	BASCULANTE, 6 FOLHAS	JANELA EM ALUMÍNIO ANODIZADO COR NATURAL, VIDRO CRISTAL 4MM	2
J06	200	160	110	CORRER, 2 FOLHAS	JANELA EM ALUMÍNIO ANODIZADO COR NATURAL, VIDRO CRISTAL 8MM	10
J07	240	85	185	BASCULANTE, 6 FOLHAS	JANELA EM ALUMÍNIO ANODIZADO COR NATURAL, VIDRO CRISTAL 4MM	2
J08	250	160	110	CORRER, 2 FOLHAS	JANELA EM ALUMÍNIO ANODIZADO COR NATURAL, VIDRO CRISTAL 8MM	11
J09	270	160	110	CORRER, 2 FOLHAS	JANELA EM ALUMÍNIO ANODIZADO COR NATURAL, VIDRO CRISTAL 8MM	2
J10	300	85	185	BASCULANTE, 6 FOLHAS	JANELA EM ALUMÍNIO ANODIZADO COR NATURAL, VIDRO CRISTAL 4MM	2
J11	300	160	110	CORRER, 2 FOLHAS	JANELA EM ALUMÍNIO ANODIZADO COR NATURAL, VIDRO CRISTAL 8MM	4
J12	350	85	185	BASCULANTE, 6 FOLHAS	JANELA EM ALUMÍNIO ANODIZADO COR NATURAL, VIDRO CRISTAL 4MM	2
J13	400	85	185	MAXIM AR, 3 FOLHAS	JANELA EM ALUMÍNIO ANODIZADO COR NATURAL, VIDRO CRISTAL 6MM	1
J14	400	160	110	CORRER, 4 FOLHAS	JANELA EM ALUMÍNIO ANODIZADO COR NATURAL, VIDRO CRISTAL 8MM	3
J15	500	160	110	CORRER, 4 FOLHAS	JANELA EM ALUMÍNIO ANODIZADO COR NATURAL, VIDRO CRISTAL 8MM	9
J16	540	160	110	CORRER, 4 FOLHAS	JANELA EM ALUMÍNIO ANODIZADO COR NATURAL, VIDRO CRISTAL 8MM	1

REV.	DESCRIÇÃO	DATA	EXEC.	VERIF.	APROV.
------	-----------	------	-------	--------	--------

01	REVISÖO 01 - SOLICITADA PELO CONTRATANTE EM 07/10/2024	12/2024	CA	IF	SL
----	--	---------	----	----	----

00	EMISSIONAL INICIAL	09/2024	CA/TO	IF	SL
----	--------------------	---------	-------	----	----

CONTRATADA:	RE:	Sinval Ladeira
-------------	-----	----------------

REG. CRE:	28.498/D
-----------	----------

ASS:	SINVAL LADEIRA:13797247672
------	----------------------------

CONTRATANTE:	PREFEITURA MUNICIPAL DE COLATINA
--------------	----------------------------------


MUNICÍPIO/ÁREA:	COLATINA/ES
-----------------	-------------

PROGRAMA:	ESCOLA DE TEMPO INTEGRAL DO BAIRRO HONÓRIO FRAGA
-----------	--


TÍTULO E CONTEÚDO:	PROJETO ARQUITETÔNICO EXECUTIVO
--------------------	---------------------------------

DATA:	SETEMBRO/2024	ESCALA:	INDICADA	FOLHA:	33/45
-------	---------------	---------	----------	--------	-------


ARQUIVO:	ARQ-PE-COL652-EHMF-052024-R01
----------	-------------------------------

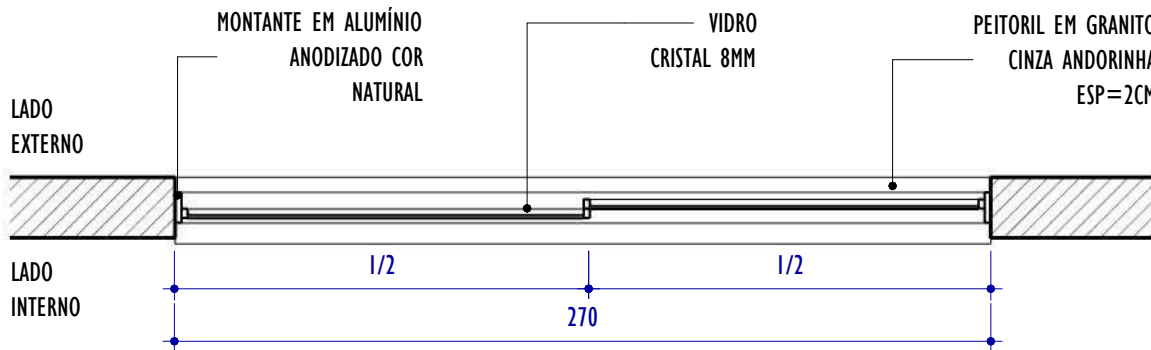


1 J09 - PLANTA
ESCALA: 1 : 25

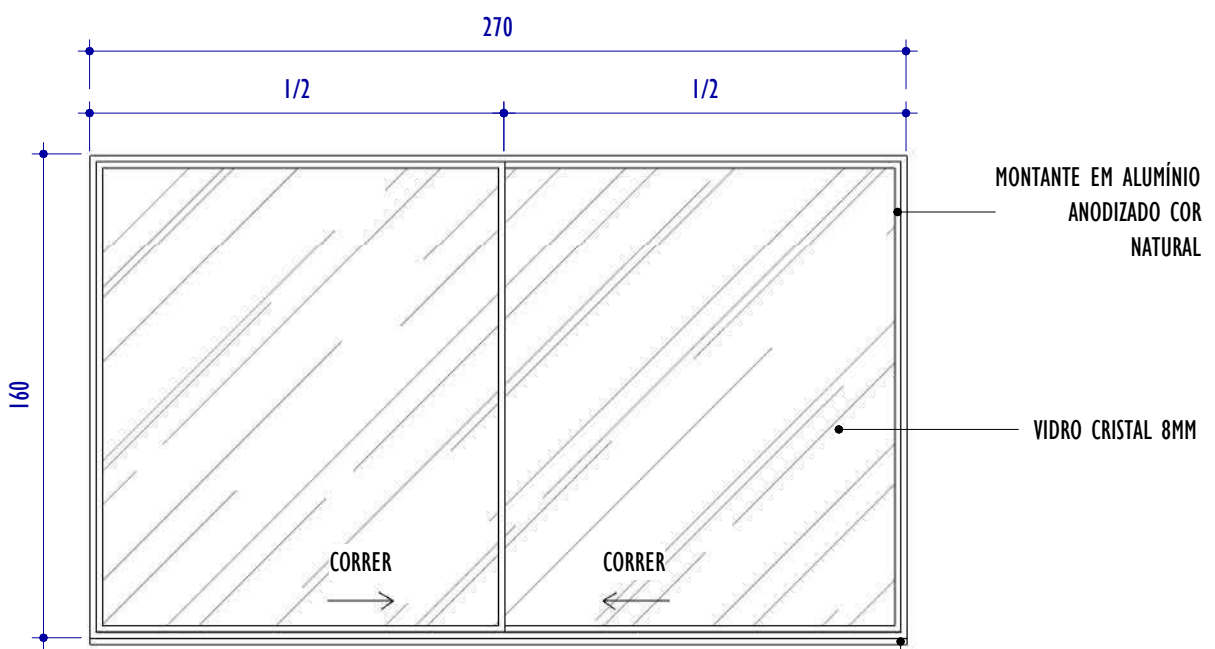


3 J09 - ELEVÇÃO FRONTAL
ESCALA: 1 : 25

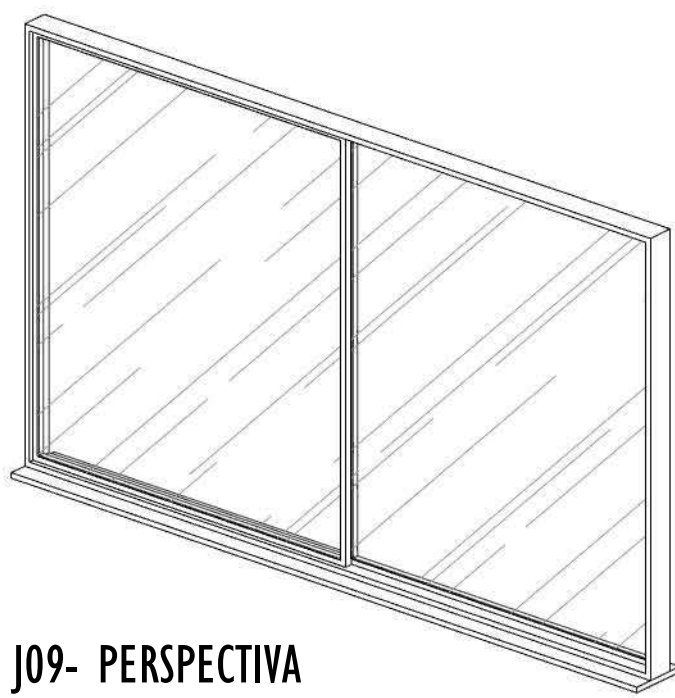


2 J09- PERSPECTIVA
SEM ESCALA

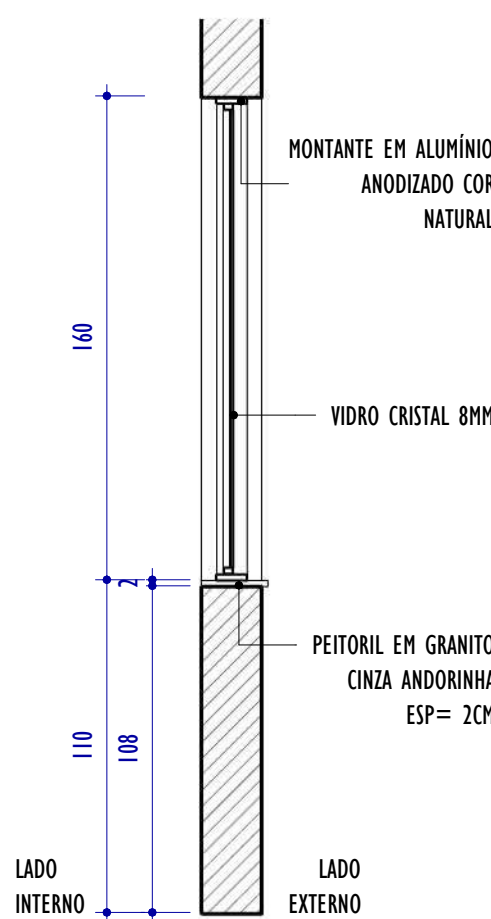


4 J09 - CORTE
ESCALA: 1 : 25

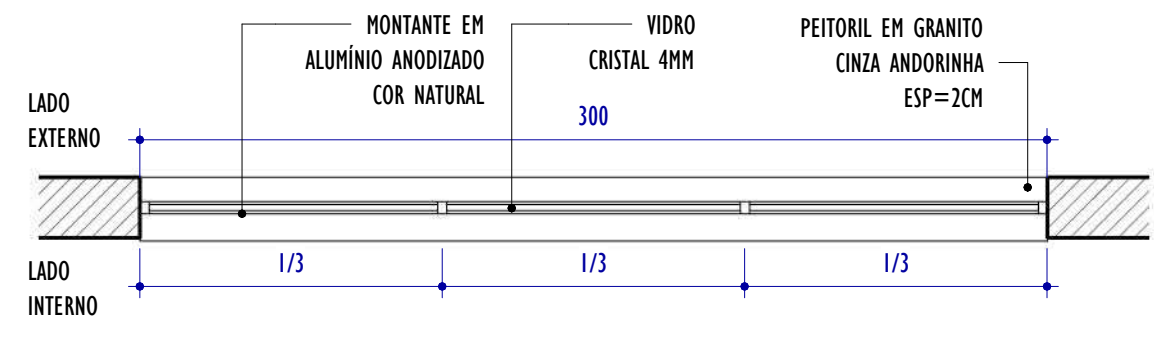


5 J10 - PLANTA
ESCALA: 1 : 25

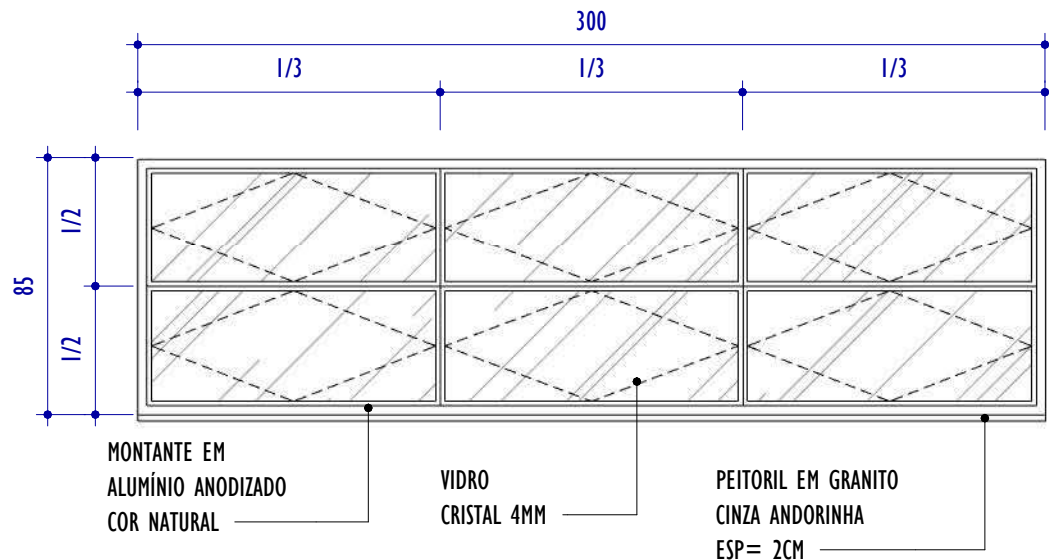


7 J10 - ELEVÇÃO FRONTAL
ESCALA: 1 : 25

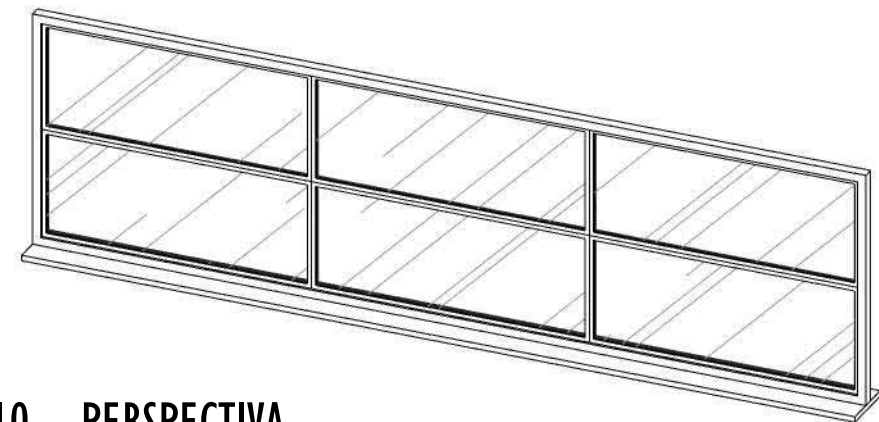


6 J10 - PERSPECTIVA
SEM ESCALA

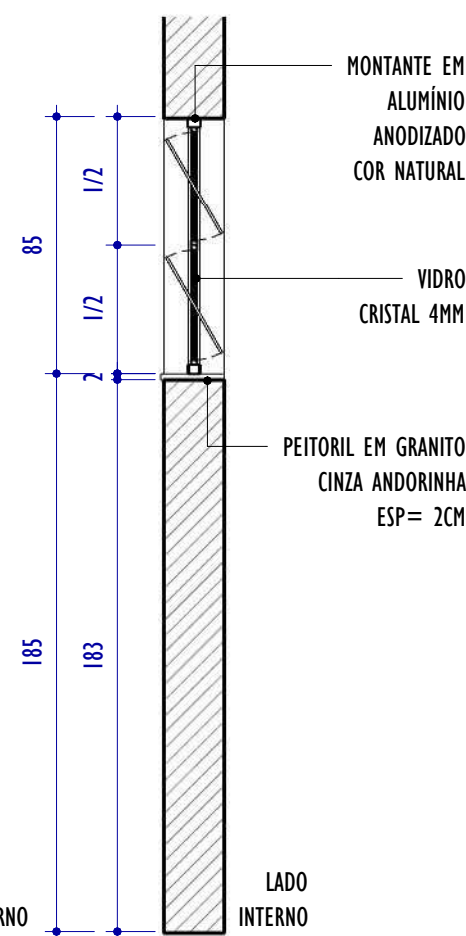


8 J10 - CORTE
ESCALA: 1 : 25

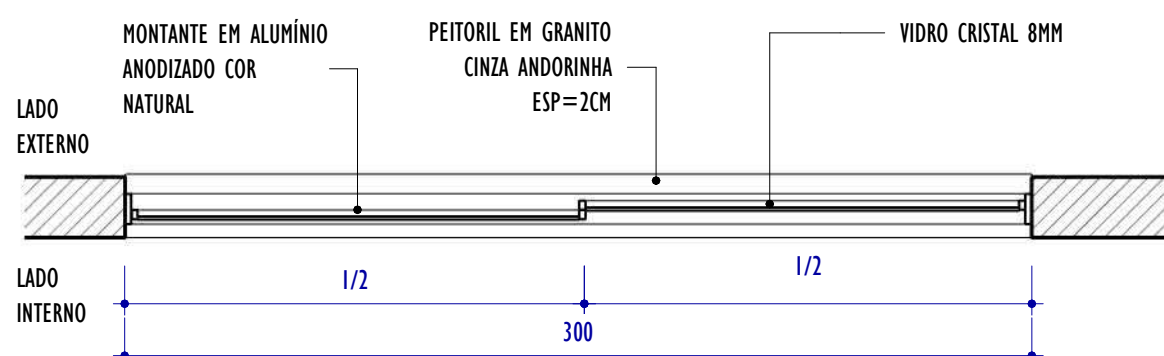


9 J11 - PLANTA
ESCALA: 1 : 25

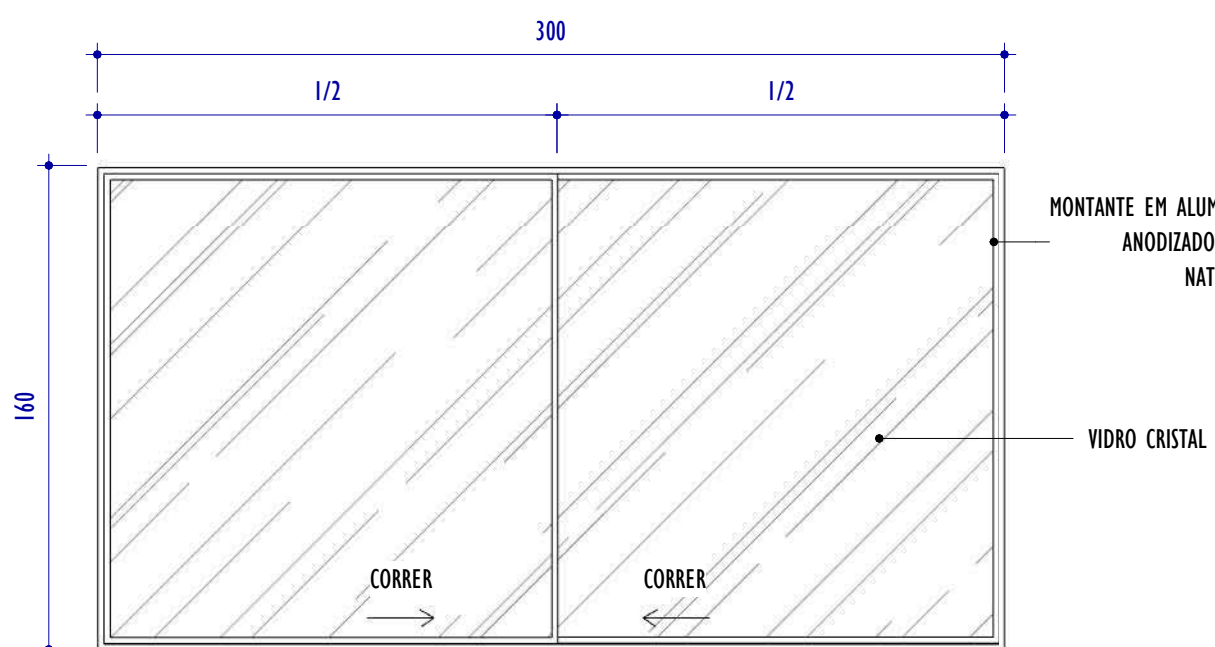


11 J11 - ELEVÇÃO FRONTAL
ESCALA: 1 : 25

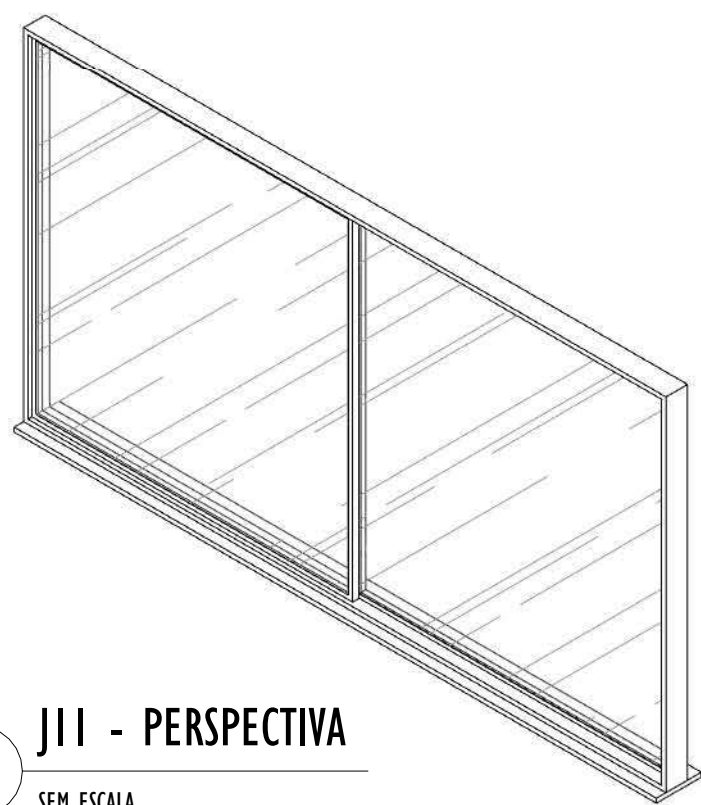


10 J11 - PERSPECTIVA
SEM ESCALA

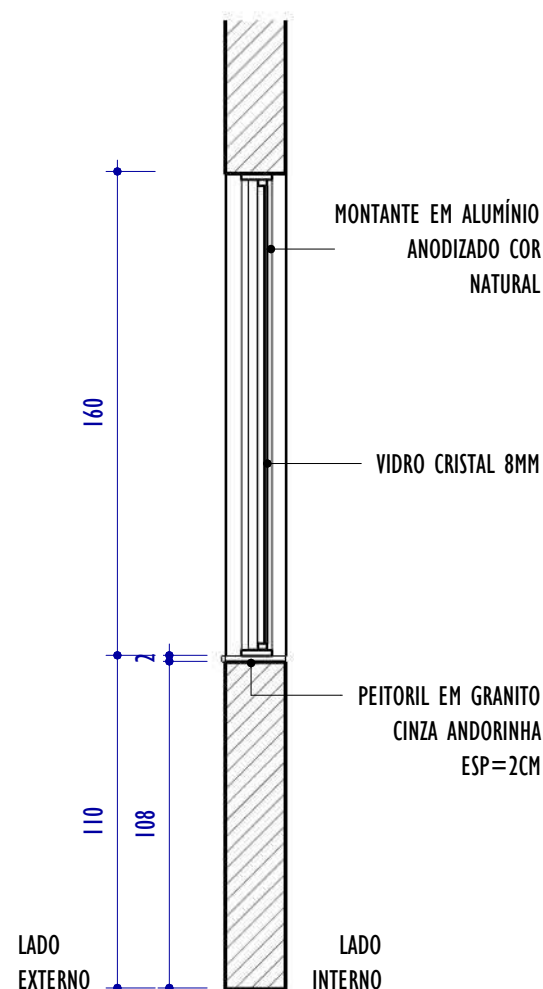


12 J11 - CORTE
ESCALA: 1 : 25

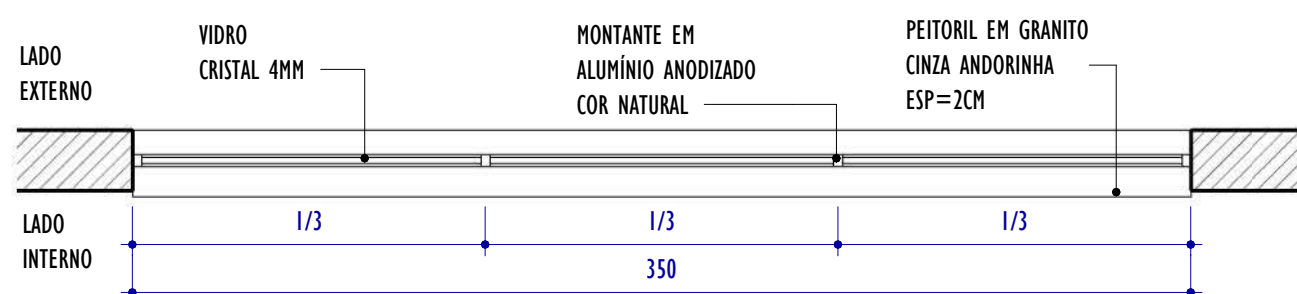


13 J12 - PLANTA
ESCALA: 1 : 25

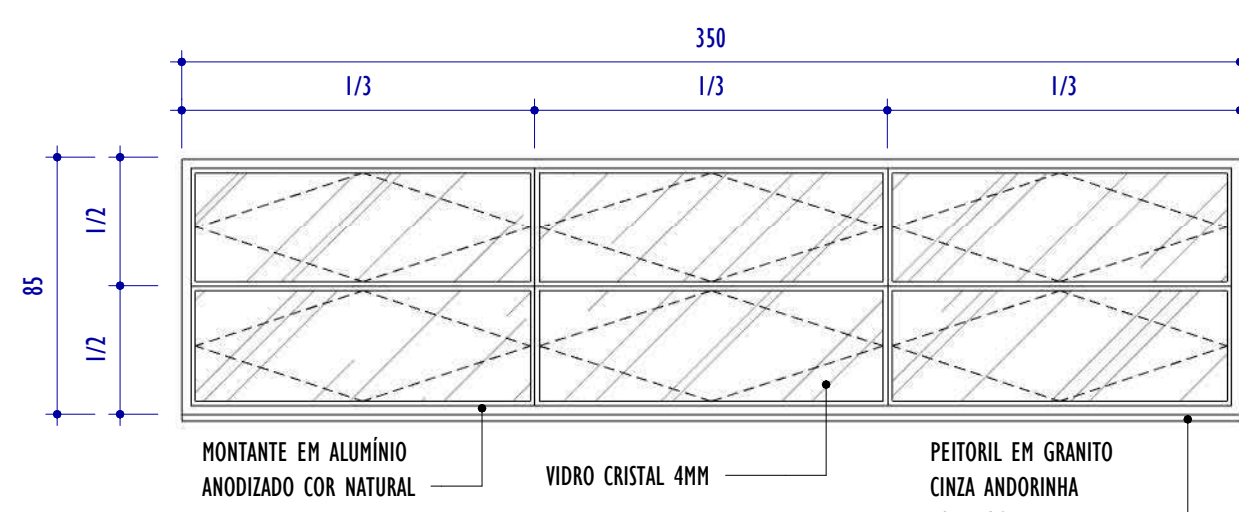

15 J12 - ELEVÇÃO FRONTAL
ESCALA: 1 : 25

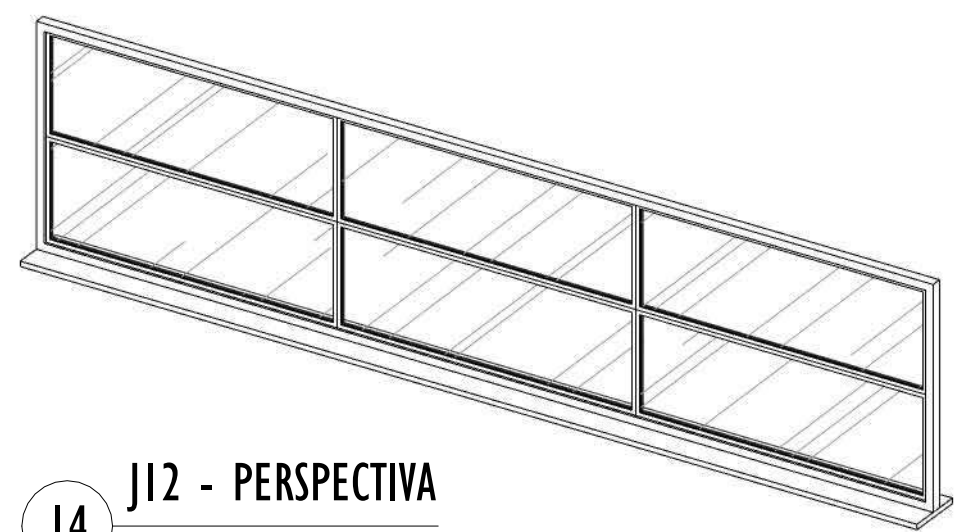

14 J12 - PERSPECTIVA
SEM ESCALA

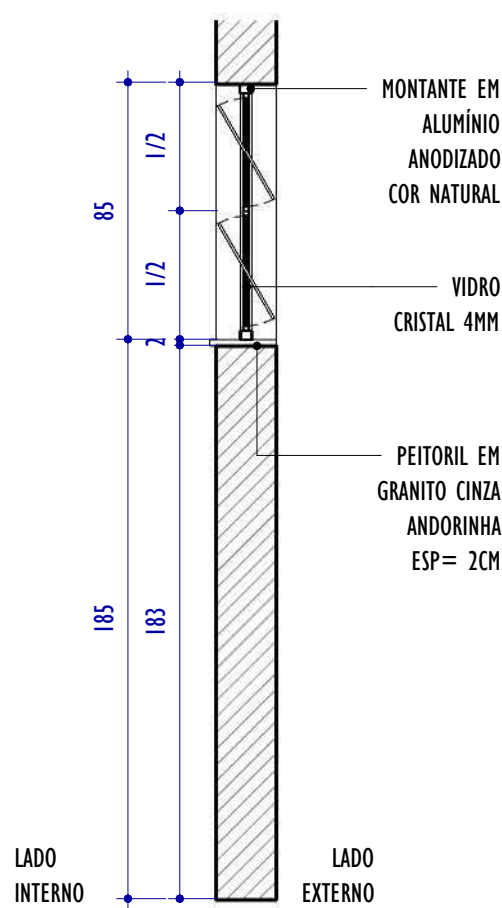


16 J12 - CORTE
ESCALA: 1 : 25


NOTAS GERAIS:

1. CONFERIR MEDIDAS NO LOCAL;
2. TODAS AS DIMENSÕES ESTÃO EM CENTÍMETROS;
3. AS COTAS PREVALECEM SOBRE O DESENHO;
4. OS DESENHOS DE MAIOR ESCALA PREVALECEM SOBRE OS DE MENOR ESCALA;
5. OS DESENHOS REFEREM-SE ÀS CARACTERÍSTICAS DIMENSIONAIS, FUNCIONAIS E PLÁSTICAS DE CADA ELEMENTO DETALHADO, ASPECTOS RELATIVOS À ESTABILIDADE ESTRUTURAL, ENCAIXES, COLAS E FIXAÇÕES SÃO DE RESPONSABILIDADE DO EXECUTOR;
6. OS CAIMENTOS DAS ÁREAS MOLHADAS DEVERÃO SER NO MÍNIMO DE 0,5%;
7. TODAS AS PEÇAS EM GRANITO DEVERÃO TER ACABAMENTO POLIDO, EXCETO QUANDO INDICADO EM PLANTA DE FORMA DISTINTA;
8. TODAS AS BONECAS DE PORTAS SERÃO DE 10CM, EXCETO QUANDO ANOTADO DE MODO DISTINTO;
9. PORTAS E JANELAS ESTÃO DETALHADAS NA PRANCHA DE DETALHAMENTO DE ESQUADRIAS.


QUADRO GERAL DE ESQUADRIAS - JANELAS								
COD.	LARGURA	ALTURA	ALTURA PEITORIL	ABERTURA E NÚM. FOLHAS	MATERIAL/ACABAMENTO	QNTD.		
J01	100	130	85	GUILHOTINA, 1 FOLHA	JANELA EM ALUMÍNIO ANODIZADO COR NATURAL, VIDRO CRISTAL 6MM	2		
J02	110	85	185	BASCULANTE, 4 FOLHAS	JANELA EM ALUMÍNIO ANODIZADO COR NATURAL, VIDRO CRISTAL 4MM	3		
J03	120	130	80	GUILHOTINA, 1 FOLHA	JANELA EM ALUMÍNIO ANODIZADO COR NATURAL, VIDRO CRISTAL 6MM	1		
J04	150	60	220	BASCULANTE, 4 FOLHAS	JANELA EM ALUMÍNIO ANODIZADO COR NATURAL, VIDRO CRISTAL 4MM	1		
J05	180	60	220	BASCULANTE, 6 FOLHAS	JANELA EM ALUMÍNIO ANODIZADO COR NATURAL, VIDRO CRISTAL 4MM	2		
J06	200	160	110	CORRER, 2 FOLHAS	JANELA EM ALUMÍNIO ANODIZADO COR NATURAL, VIDRO CRISTAL 8MM	10		
J07	240	85	185	BASCULANTE, 6 FOLHAS	JANELA EM ALUMÍNIO ANODIZADO COR NATURAL, VIDRO CRISTAL 4MM	2		
J08	250	160	110	CORRER, 2 FOLHAS	JANELA EM ALUMÍNIO ANODIZADO COR NATURAL, VIDRO CRISTAL 8MM	11		
J09	270	160	110	CORRER, 2 FOLHAS	JANELA EM ALUMÍNIO ANODIZADO COR NATURAL, VIDRO CRISTAL 8MM	2		
J10	300	85	185	BASCULANTE, 6 FOLHAS	JANELA EM ALUMÍNIO ANODIZADO COR NATURAL, VIDRO CRISTAL 4MM	2		
J11	300	160	110	CORRER, 2 FOLHAS	JANELA EM ALUMÍNIO ANODIZADO COR NATURAL, VIDRO CRISTAL 8MM	4		
J12	350	85	185	BASCULANTE, 6 FOLHAS	JANELA EM ALUMÍNIO ANODIZADO COR NATURAL, VIDRO CRISTAL 4MM	2		
J13	400	85	185	MAXIM AR, 3 FOLHAS	JANELA EM ALUMÍNIO ANODIZADO COR NATURAL, VIDRO CRISTAL 6MM	1		
J14	400	160	110	CORRER, 4 FOLHAS	JANELA EM ALUMÍNIO ANODIZADO COR NATURAL, VIDRO CRISTAL 8MM	3		
J15	500	160	110	CORRER, 4 FOLHAS	JANELA EM ALUMÍNIO ANODIZADO COR NATURAL, VIDRO CRISTAL 8MM	9		
J16	540	160	110	CORRER, 4 FOLHAS	JANELA EM ALUMÍNIO ANODIZADO COR NATURAL, VIDRO CRISTAL 8MM	1		
REV.	DESCRIÇÃO				DATA	EXEC.	VERIF.	APROV.
01	REVISÃO 01 - SOLICITADA PELO CONTRATANTE EM 07/10/2024				12/2024	CA	IF	SL
00	EMIÇÃO INICIAL				09/2024	CA/TO	IF	SL
CONTRATADA:					Rt: Sinval Ladeira			
					REG. CREA: 28.498/D			
					Ass: SINVAL LADEIRA/13797247672			
					Assinado por Sinval Ladeira/PE, SINVAL LADEIRA/13797247672, Data: 2025-09-13 14:12:26 -0100			
CONTRATANTE: PREFEITURA MUNICIPAL DE COLATINA								
MUNICÍPIO/ÁREA: COLATINA/ES								
PROGRAMA: ESCOLA DE TEMPO INTEGRAL DO BAIRRO HONÓRIO FRAGA								
TÍTULO E CONTEÚDO: PROJETO ARQUITETÔNICO EXECUTIVO DETALHAMENTO DE ESQUADRIAS - JANELAS								
DATA:		SETEMBRO/2024		ESCALA:		INDICADA		FOLHA:
ARQUIVO:		ARQ-PE-COL652-EHMF-052024-R01						
34/45								

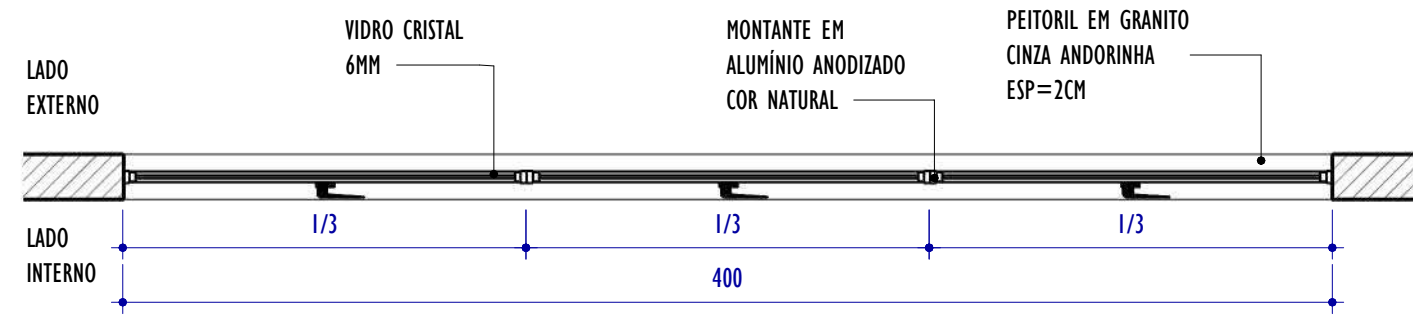


1 J13 - PLANTA
ESCALA: 1 : 25

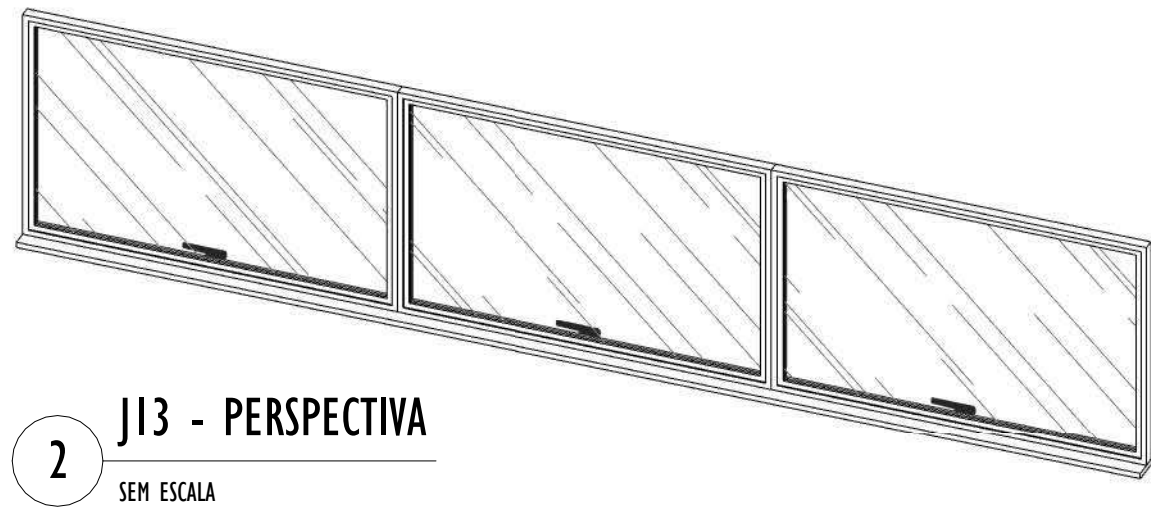


2 J13 - PERSPECTIVA
SEM ESCALA

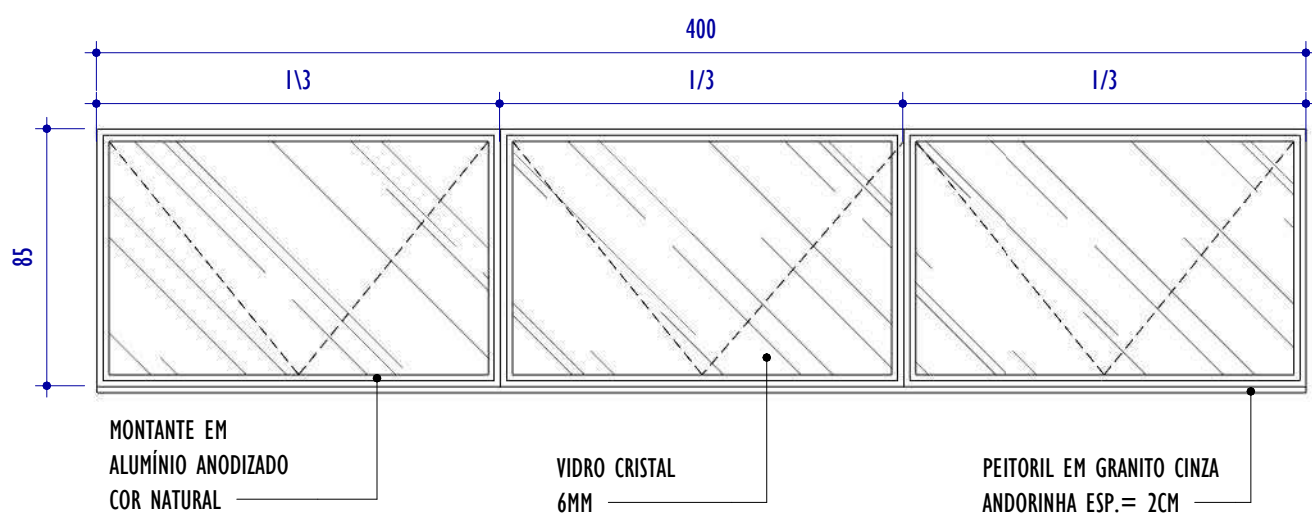


3 J13 - ELEVAÇÃO FRONTAL
ESCALA: 1 : 25

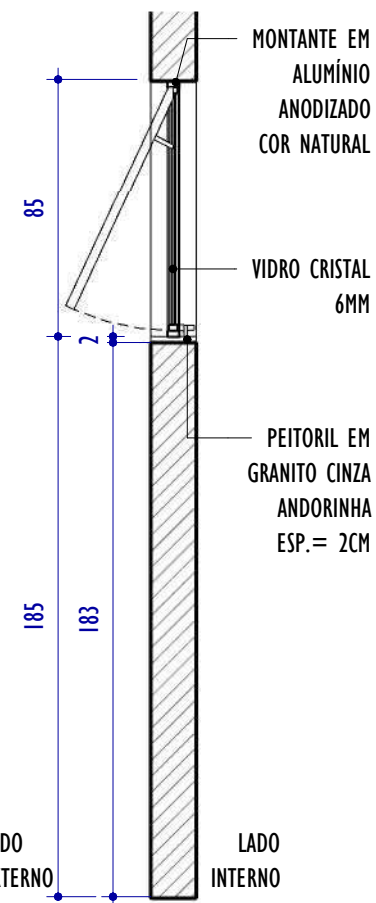


4 J13 - CORTE
ESCALA: 1 : 25

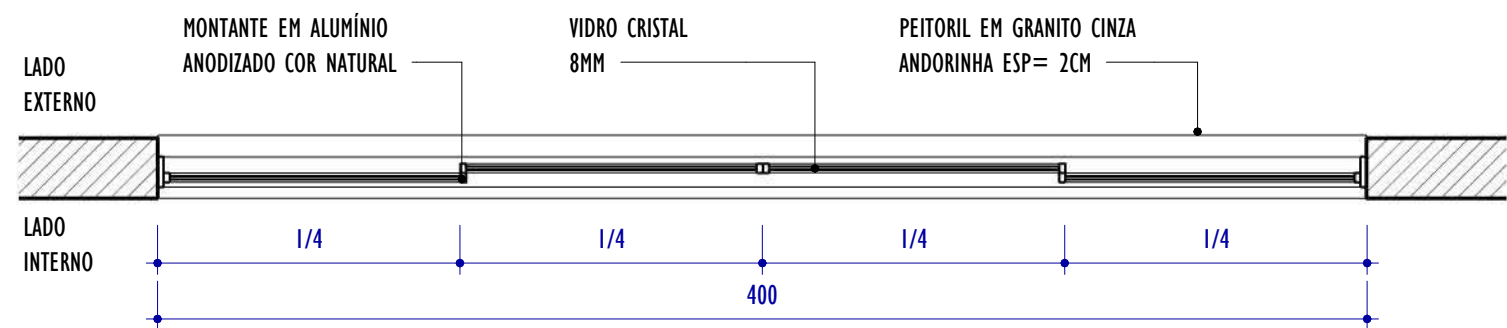


5 J14 - PLANTA
ESCALA: 1 : 25

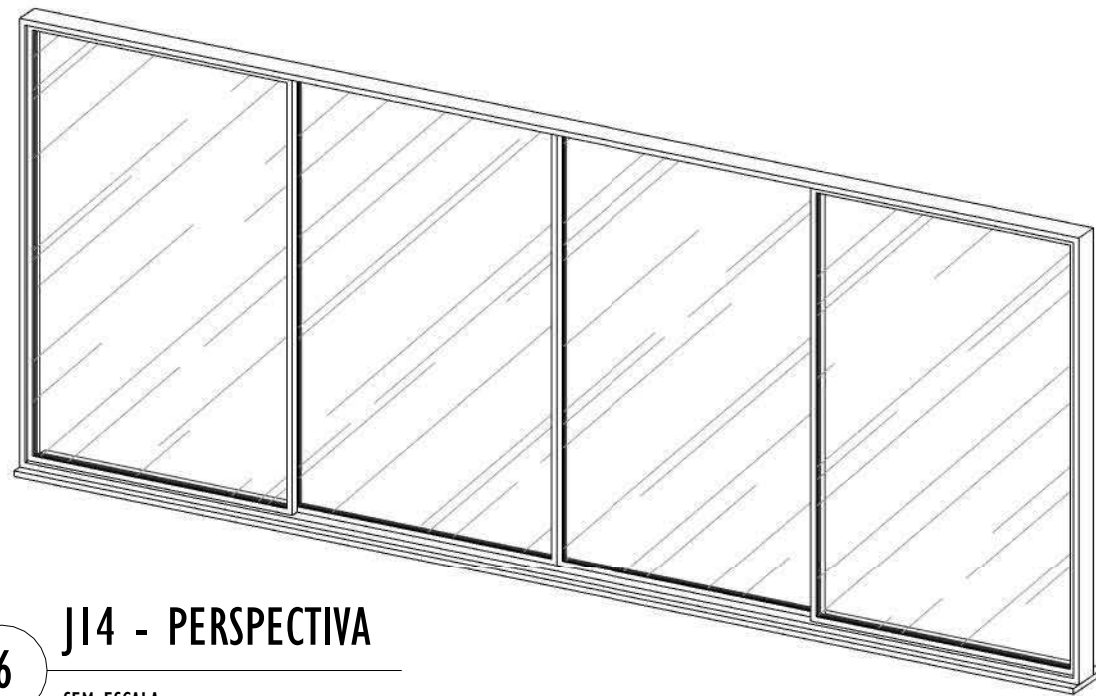


6 J14 - PERSPECTIVA
SEM ESCALA

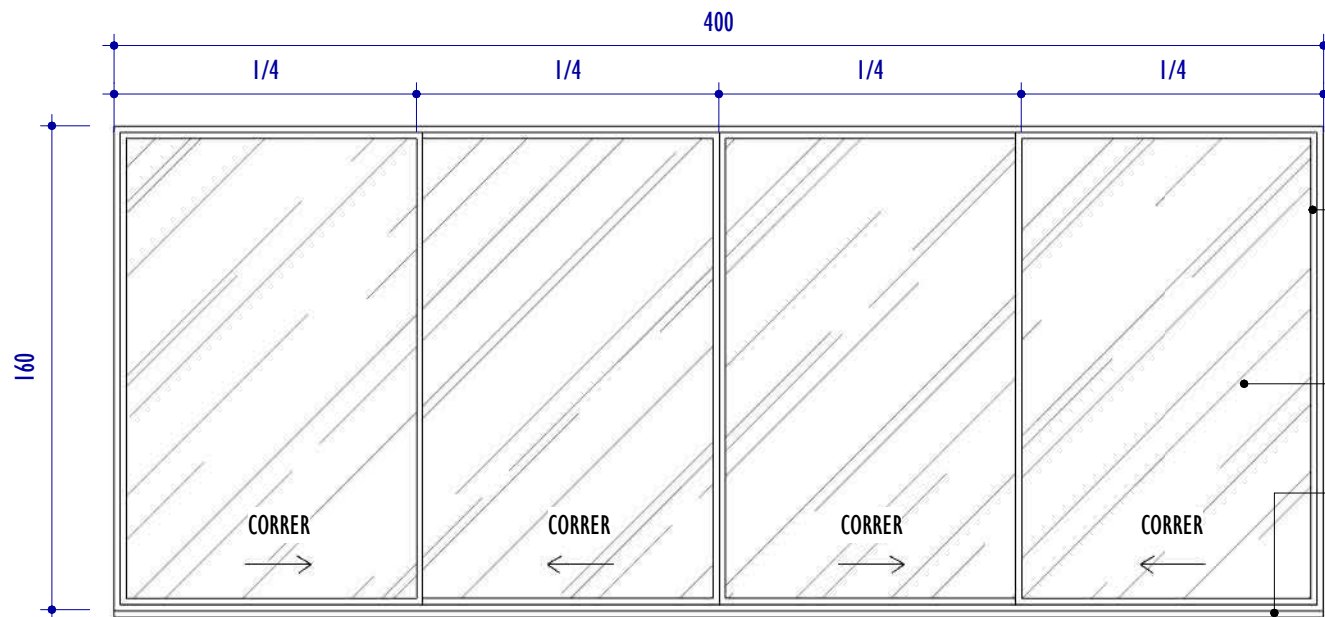


7 J14 - ELEVAÇÃO FRONTAL
ESCALA: 1 : 25

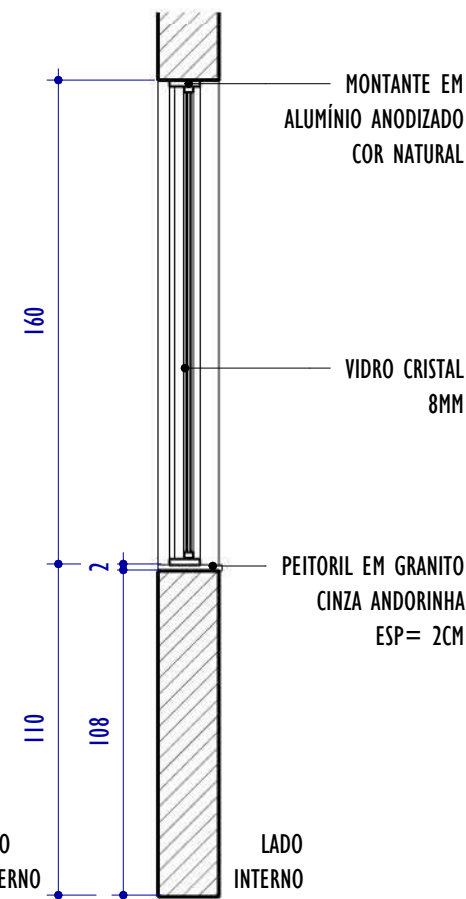


8 J14 - CORTE
ESCALA: 1 : 25

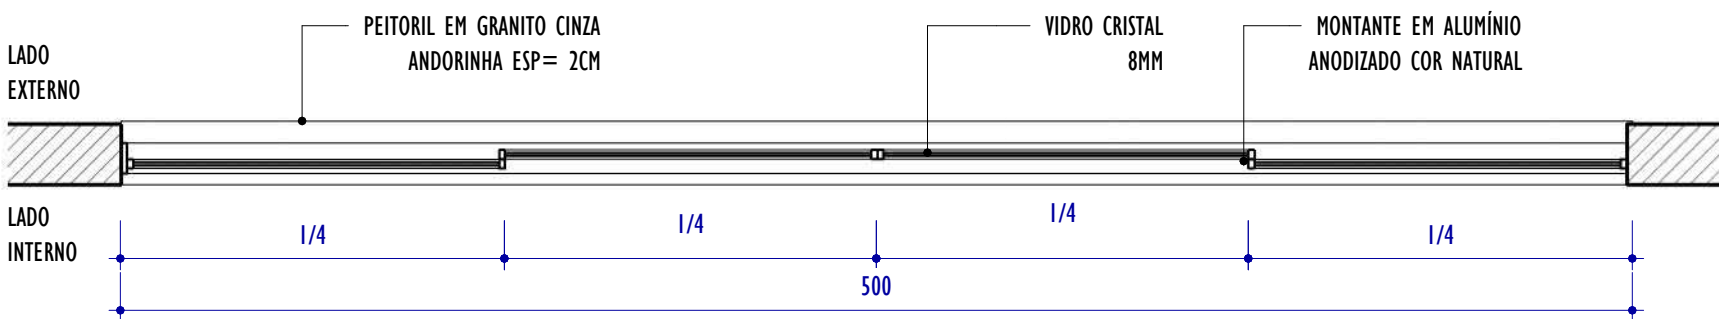


9 J15 - PLANTA
ESCALA: 1 : 25

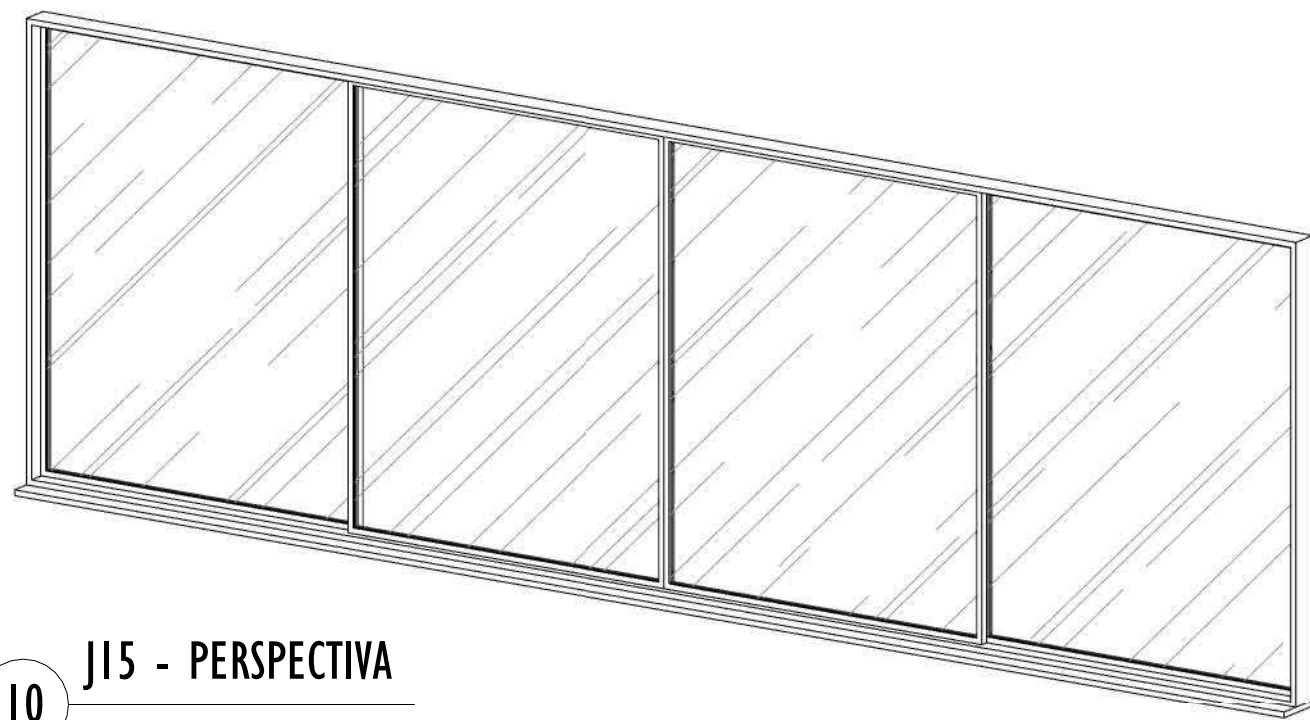


10 J15 - PERSPECTIVA
SEM ESCALA

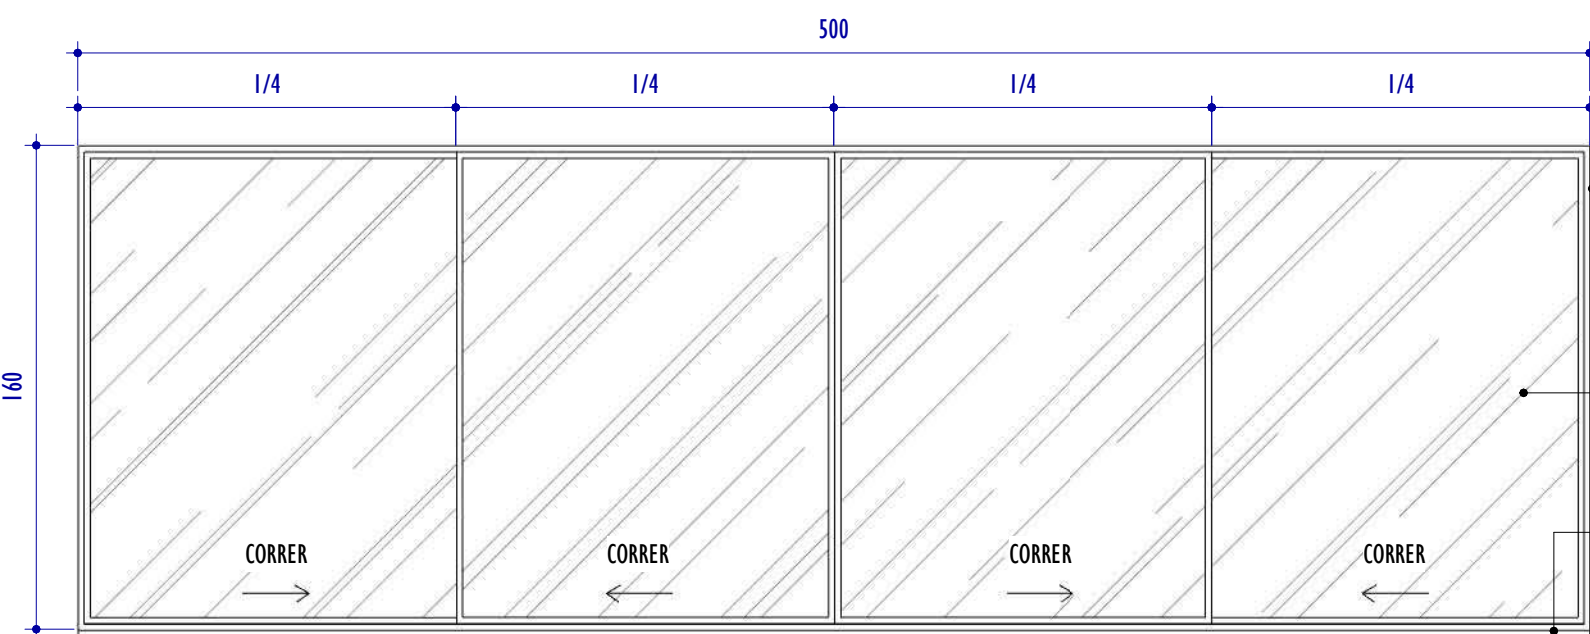


11 J15 - ELEVAÇÃO FRONTAL
ESCALA: 1 : 25

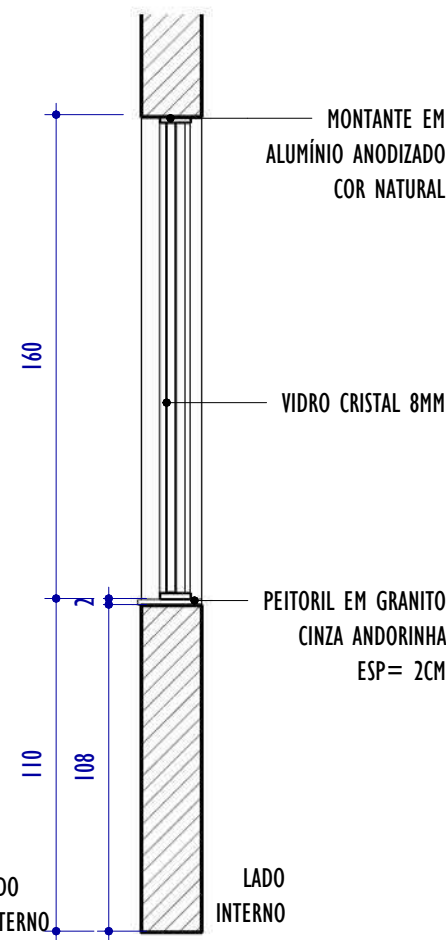


12 J15 - CORTE
ESCALA: 1 : 25

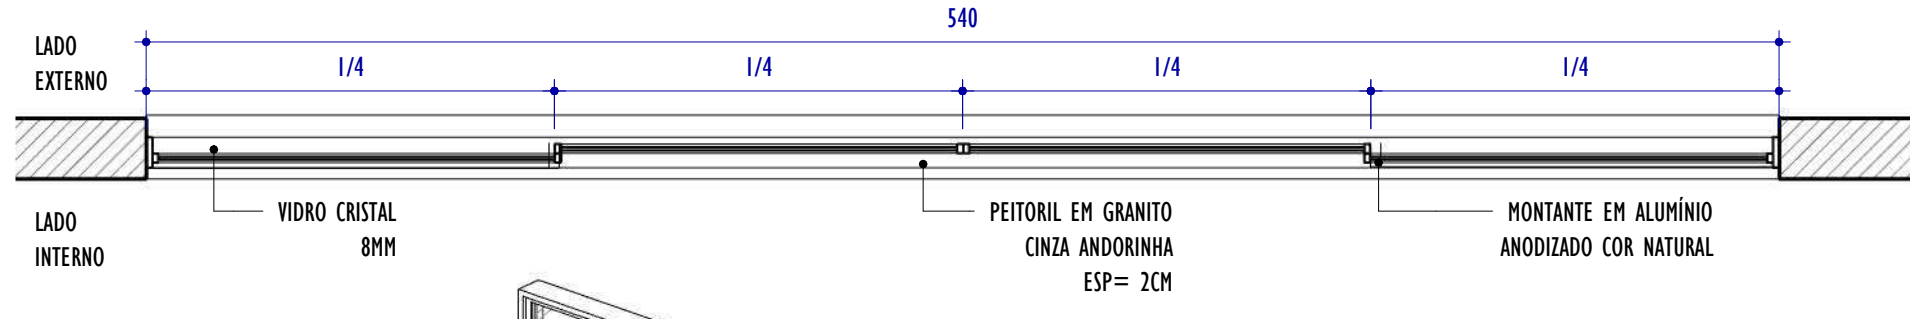


13 J16 - PLANTA
ESCALA: 1 : 25

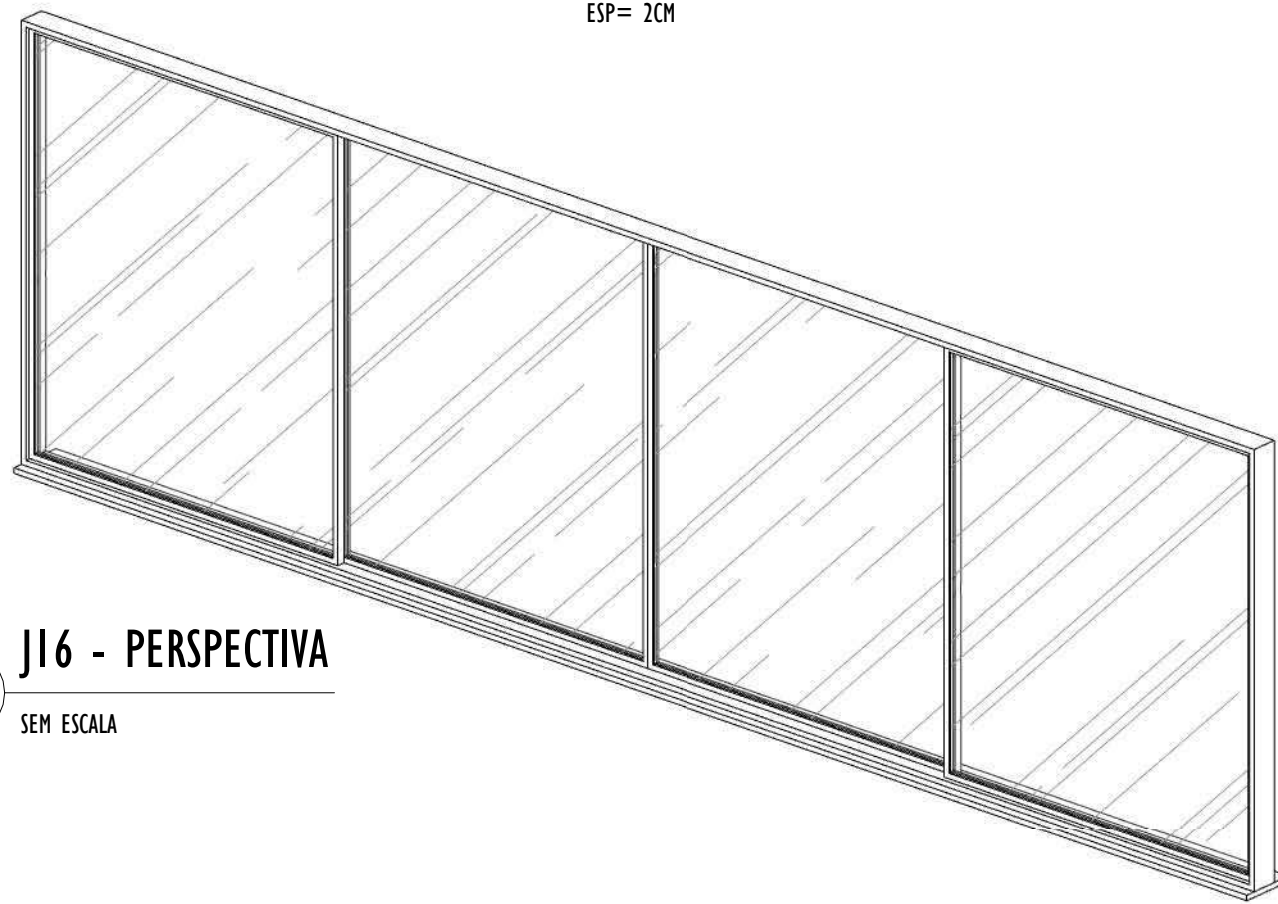

14 J16 - PERSPECTIVA
SEM ESCALA

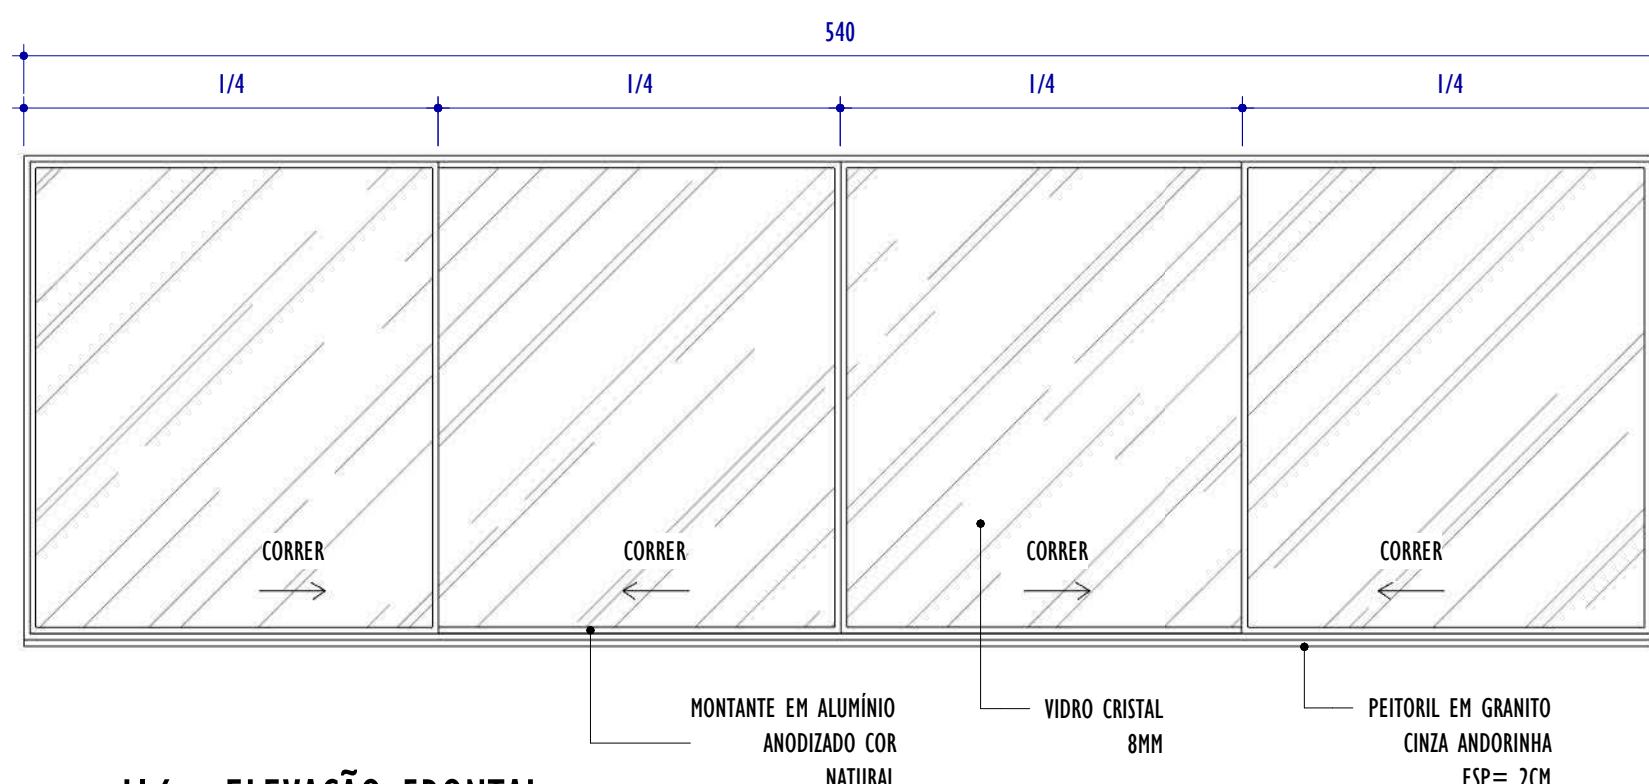

15 J16 - ELEVAÇÃO FRONTAL
ESCALA: 1 : 25

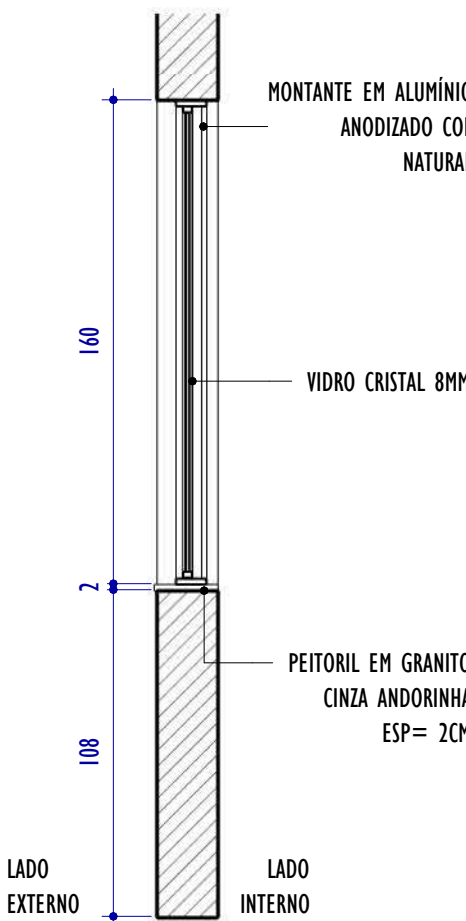

16 J16 - CORTE
ESCALA: 1 : 25


NOTAS GERAIS:

1. CONFERIR MEDIDAS NO LOCAL;
2. TODAS AS DIMENSÕES ESTÃO EM CENTÍMETROS;
3. AS COTAS PREVALECEM SOBRE O DESENHO;
4. OS DESENHOS DE MAIOR ESCALA PREVALECEM SOBRE OS DE MENOR ESCALA;
5. OS DESENHOS REFEREM-SE ÀS CARACTERÍSTICAS DIMENSIONAIS, FUNCIONAIS E PLÁSTICAS DE CADA ELEMENTO DETALHADO, ASPECTOS RELATIVOS À ESTABILIDADE ESTRUTURAL, ENCAIXES, COLAS E FIXAÇÕES SÃO DE RESPONSABILIDADE DO EXECUTOR;
6. OS CAIMENTOS DAS ÁREAS MOLHADAS DEVERÃO SER NO MÍNIMO DE 0,5%;
7. TODAS AS PEÇAS EM GRANITO DEVERÃO TER ACABAMENTO POLIDO, EXCETO QUANDO INDICADO EM PLANTA DE FORMA DISTINTA;
8. TODAS AS BONECAS DE PORTAS SERÃO DE 10CM, EXCETO QUANDO ANOTADO DE MODO DISTINTO;
9. PORTAS E JANELAS ESTÃO DETALHADAS NA PRANCHA DE DETALHAMENTO DE ESQUADRIAS.


QUADRO GERAL DE ESQUADRIAS - JANELAS

CÓD.	LARGURA	ALTURA	ALTURA PEITORIL	ABERTURA E NÚM. FOLHAS	MATERIAL/ACABAMENTO	QNTD.
J01	100	130	85	GUILHOTINA, 1 FOLHA	JANELA EM ALUMÍNIO ANODIZADO COR NATURAL, VIDRO CRISTAL 6MM	2
J02	110	85	185	BASCULANTE, 4 FOLHAS	JANELA EM ALUMÍNIO ANODIZADO COR NATURAL, VIDRO CRISTAL 4MM	3
J03	120	130	80	GUILHOTINA, 1 FOLHA	JANELA EM ALUMÍNIO ANODIZADO COR NATURAL, VIDRO CRISTAL 6MM	1
J04	150	60	220	BASCULANTE, 4 FOLHAS	JANELA EM ALUMÍNIO ANODIZADO COR NATURAL, VIDRO CRISTAL 4MM	1
J05	180	60	220	BASCULANTE, 6 FOLHAS	JANELA EM ALUMÍNIO ANODIZADO COR NATURAL, VIDRO CRISTAL 4MM	2
J06	200	160	110	CORRER, 2 FOLHAS	JANELA EM ALUMÍNIO ANODIZADO COR NATURAL, VIDRO CRISTAL 8MM	10
J07	240	85	185	BASCULANTE, 6 FOLHAS	JANELA EM ALUMÍNIO ANODIZADO COR NATURAL, VIDRO CRISTAL 4MM	2
J08	250	160	110	CORRER, 2 FOLHAS	JANELA EM ALUMÍNIO ANODIZADO COR NATURAL, VIDRO CRISTAL 8MM	11
J09	270	160	110	CORRER, 2 FOLHAS	JANELA EM ALUMÍNIO ANODIZADO COR NATURAL, VIDRO CRISTAL 8MM	2
J10	300	85	185	BASCULANTE, 6 FOLHAS	JANELA EM ALUMÍNIO ANODIZADO COR NATURAL, VIDRO CRISTAL 4MM	2
J11	300	160	110	CORRER, 2 FOLHAS	JANELA EM ALUMÍNIO ANODIZADO COR NATURAL, VIDRO CRISTAL 8MM	4
J12	350	85	185	BASCULANTE, 6 FOLHAS	JANELA EM ALUMÍNIO ANODIZADO COR NATURAL, VIDRO CRISTAL 4MM	2
J13	400	85	185	MAXIM AR, 3 FOLHAS	JANELA EM ALUMÍNIO ANODIZADO COR NATURAL, VIDRO CRISTAL 6MM	1
J14	400	160	110	CORRER, 4 FOLHAS	JANELA EM ALUMÍNIO ANODIZADO COR NATURAL, VIDRO CRISTAL 8MM	3
J15	500	160	110	CORRER, 4 FOLHAS	JANELA EM ALUMÍNIO ANODIZADO COR NATURAL, VIDRO CRISTAL 8MM	9
J16	540	160	110	CORRER, 4 FOLHAS	JANELA EM ALUMÍNIO ANODIZADO COR NATURAL, VIDRO CRISTAL 8MM	1


REV.	DESCRIÇÃO	DATA	EXEC.	VERIF.	APROV.
01	REVISÃO 01 - SOLICITADA PELO CONTRATANTE EM 07/10/2024	12/2024	CA	IF	SL
00	EMIÇÃO INICIAL	09/2024	CA/TO	IF	SL
CONTRATADA:		R: Sinval Ladeira REG. CRE: 28.498/D ASS: SINVAL LADEIRA LADEIRA:13799247672			
CONTRATANTE:		PREFEITURA MUNICIPAL DE COLATINA			
MUNICÍPIO/ÁREA:		COLATINA/ES			
PROGRAMA:		ESCOLA DE TEMPO INTEGRAL DO BAIRRO HONÓRIO FRAGA			
TÍTULO E CONTEÚDO:		PROJETO ARQUITETÔNICO EXECUTIVO DETALHAMENTO DE ESQUADRIAS - JANELAS			
DATA:	SETEMBRO/2024	ESCALA:	INDICADA	FOLHA:	
ARQUIVO:	ARQ-PE-COL652-EHHF-052024-R01				35/45

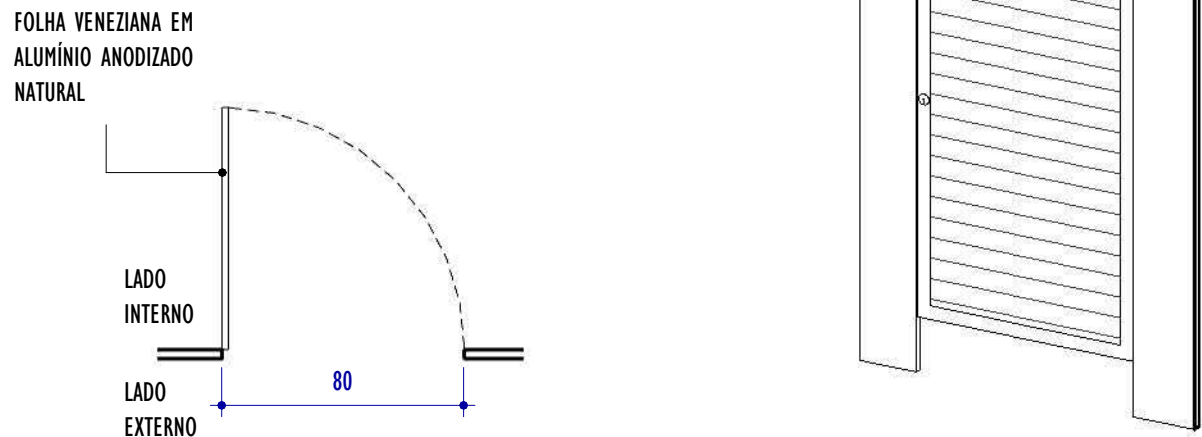


1 P01 - PLANTA
ESCALA: 1 : 25

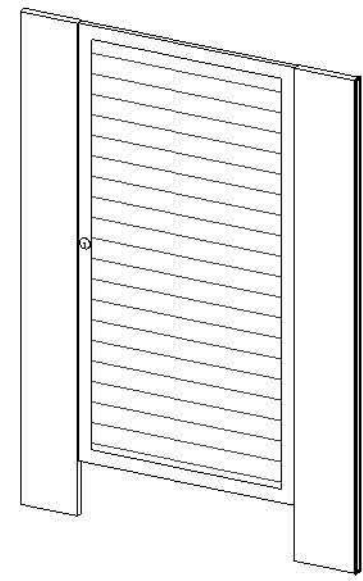


2 P01 - PERSPECTIVA
SEM ESCALA

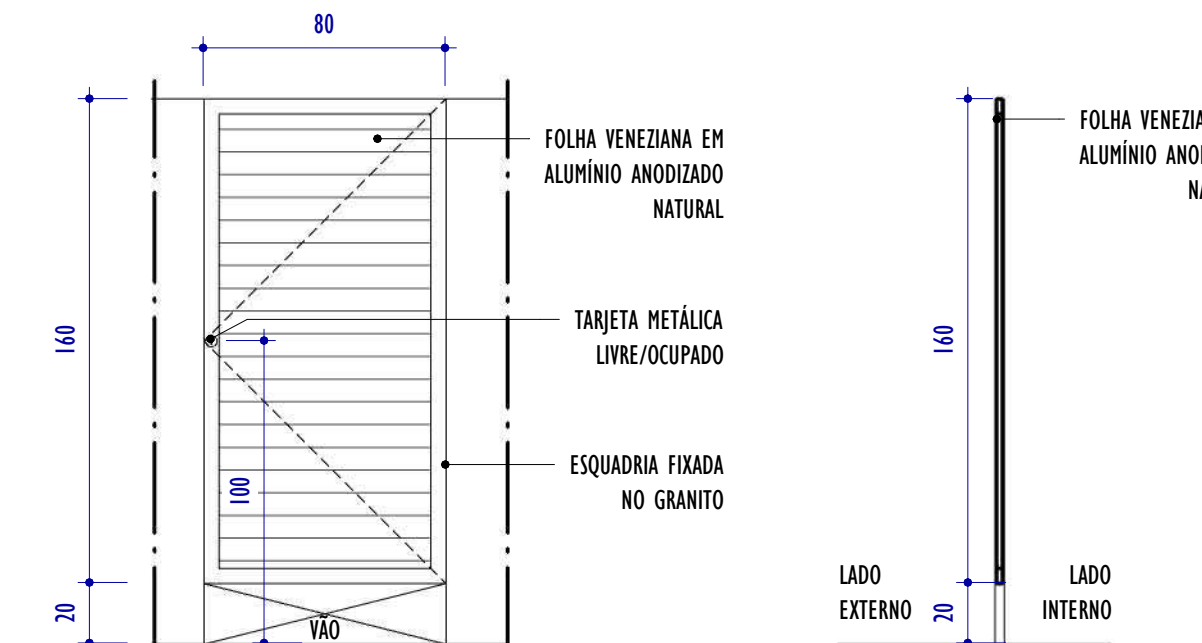


3 P01 - ELEVÇÃO FRONTAL
ESCALA: 1 : 25

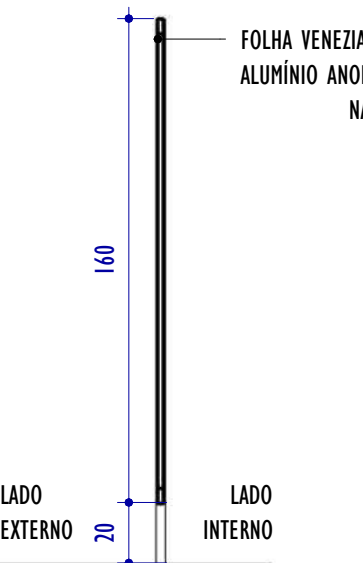


4 P01 - CORTE
ESCALA: 1 : 25

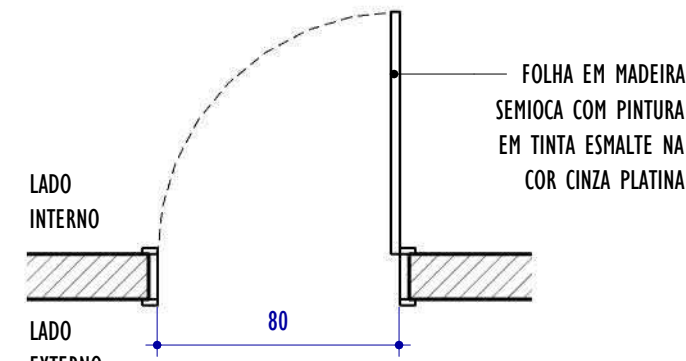


5 P02 - PLANTA
ESCALA: 1 : 25

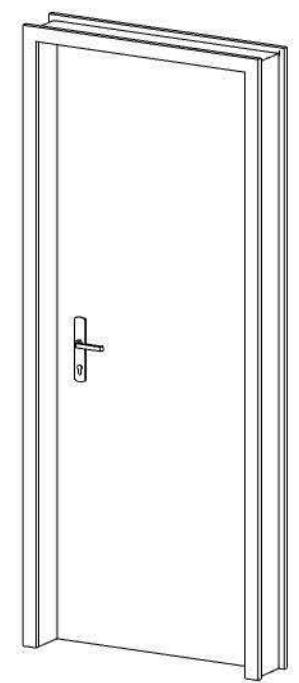


6 P02 - PERSPECTIVA
SEM ESCALA

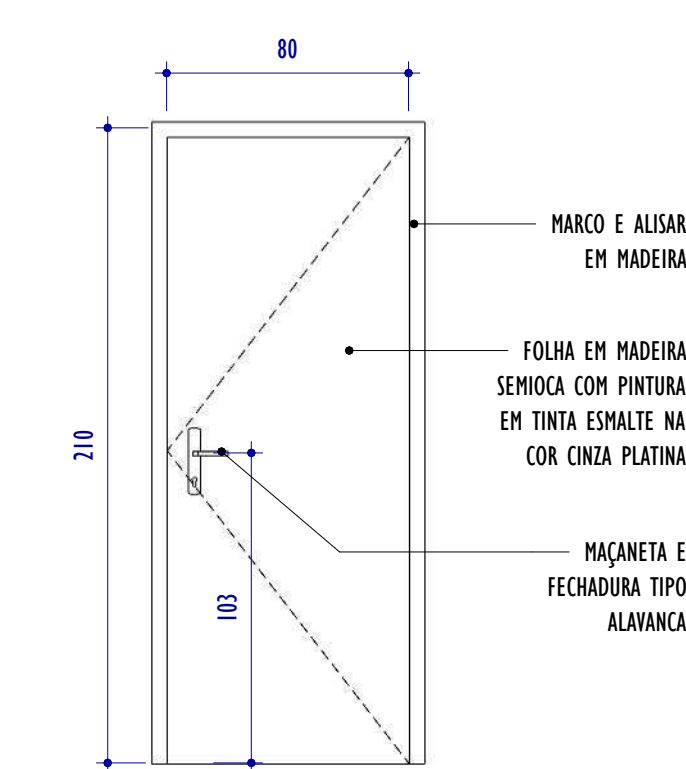


7 P02 - ELEVÇÃO FRONTAL
ESCALA: 1 : 25

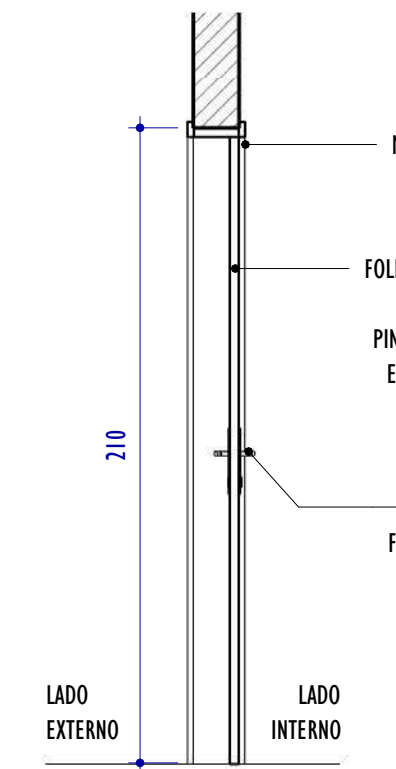


8 P02 - CORTE
ESCALA: 1 : 25

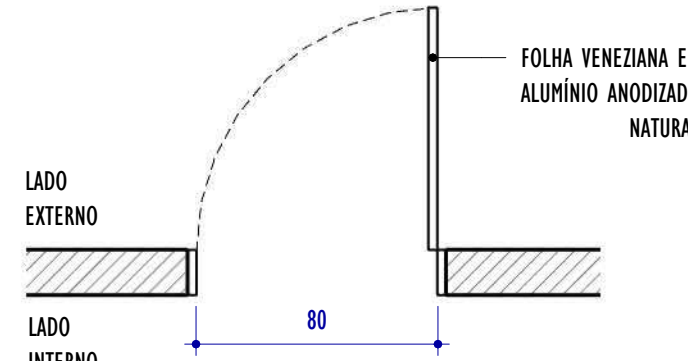


9 P03 - PLANTA
ESCALA: 1 : 25

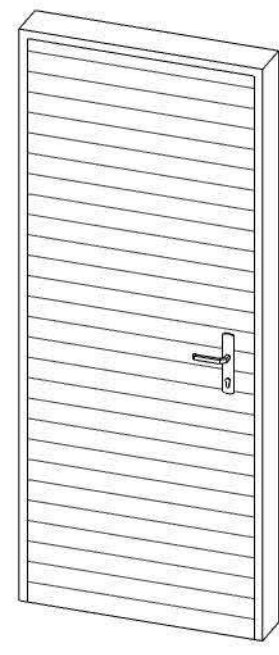


10 P03 - PERSPECTIVA
SEM ESCALA

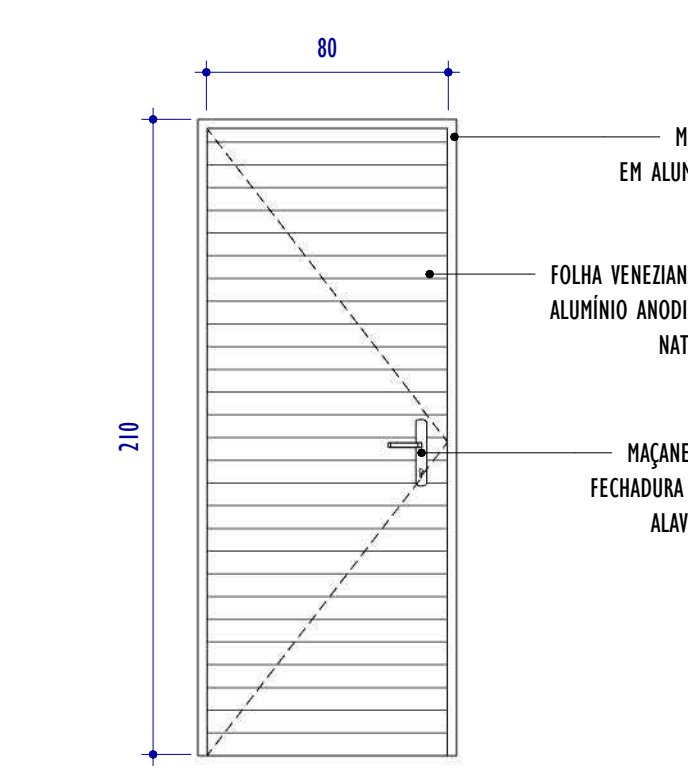


11 P03 - ELEVÇÃO FRONTAL
ESCALA: 1 : 25

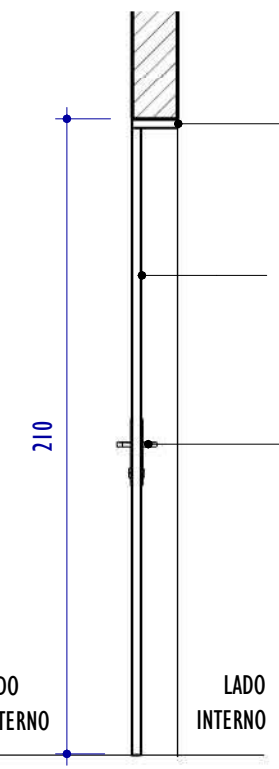


12 P03 - CORTE
ESCALA: 1 : 25

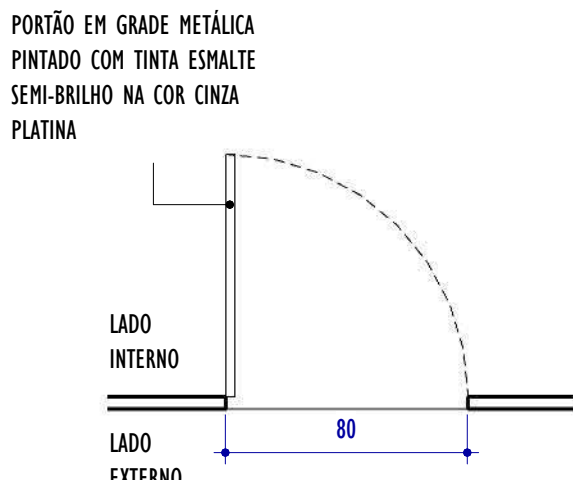


13 P04 - PLANTA
ESCALA: 1 : 25

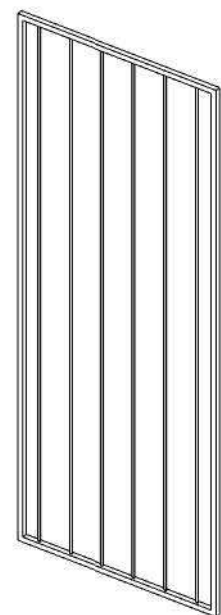


14 P04 - PERSPECTIVA
SEM ESCALA

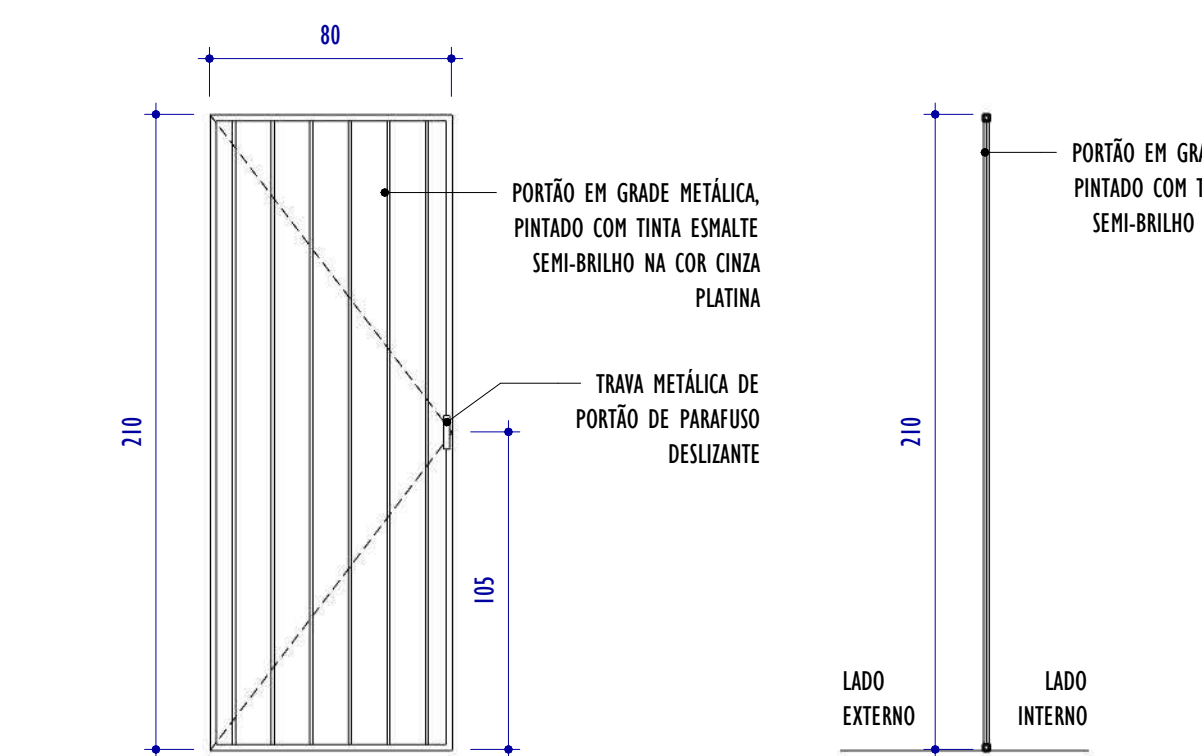


15 P04 - ELEVÇÃO FRONTAL
ESCALA: 1 : 25

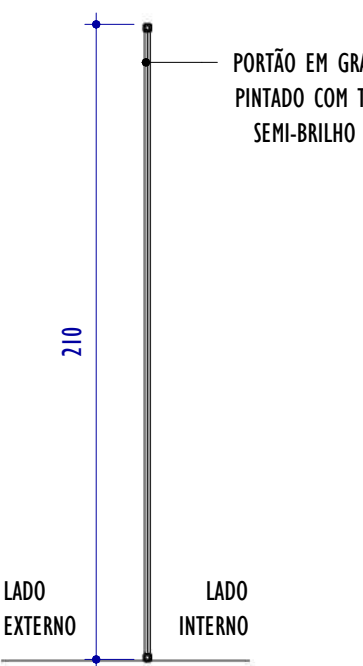


16 P04 - CORTE
ESCALA: 1 : 25

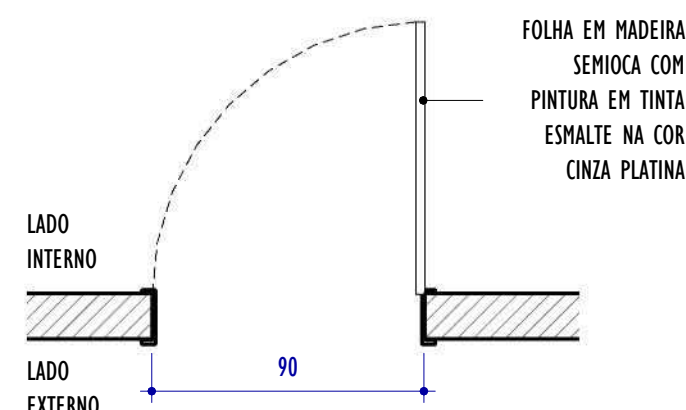


17 P05 - PLANTA
ESCALA: 1 : 25

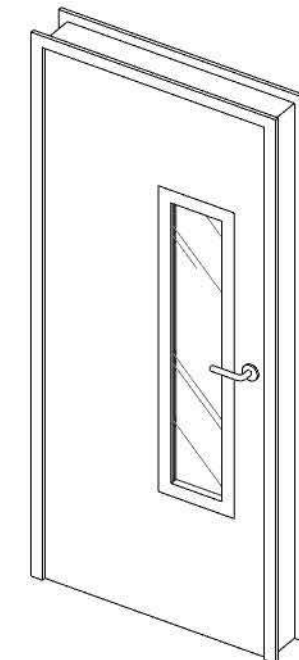


18 P05 - PERSPECTIVA
SEM ESCALA

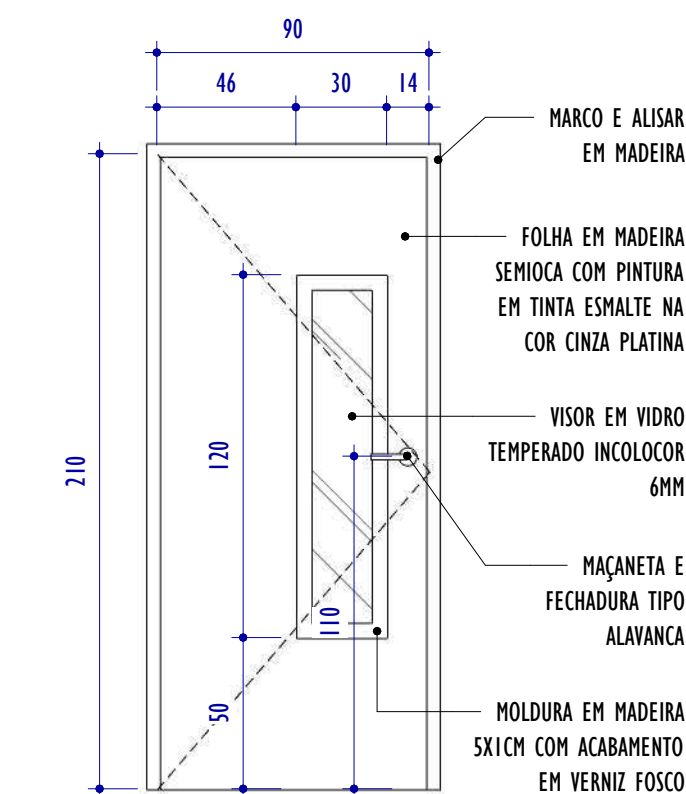


19 P05 - ELEVÇÃO FRONTAL
ESCALA: 1 : 25

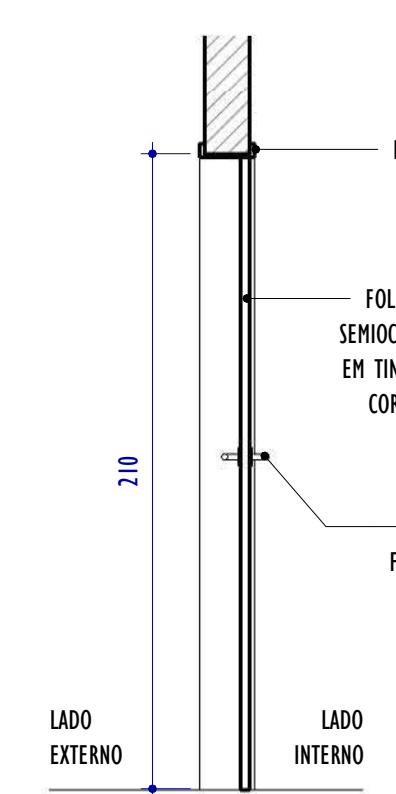


20 P05 - CORTE
ESCALA: 1 : 25

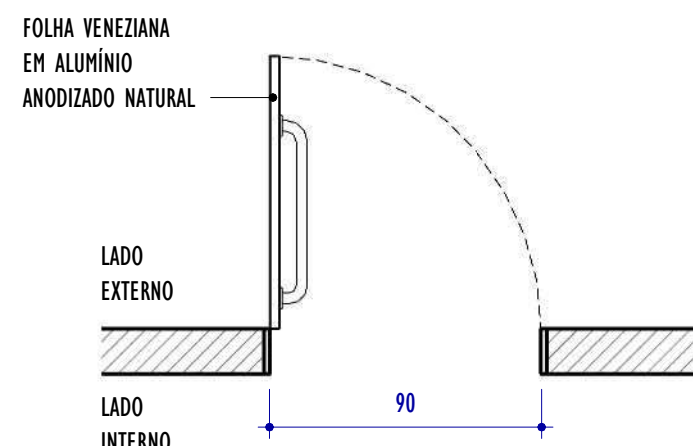


21 P06 - PLANTA
ESCALA: 1 : 25

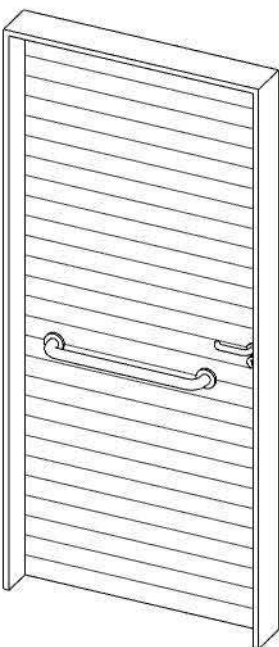

22 P06 - PERSPECTIVA
SEM ESCALA

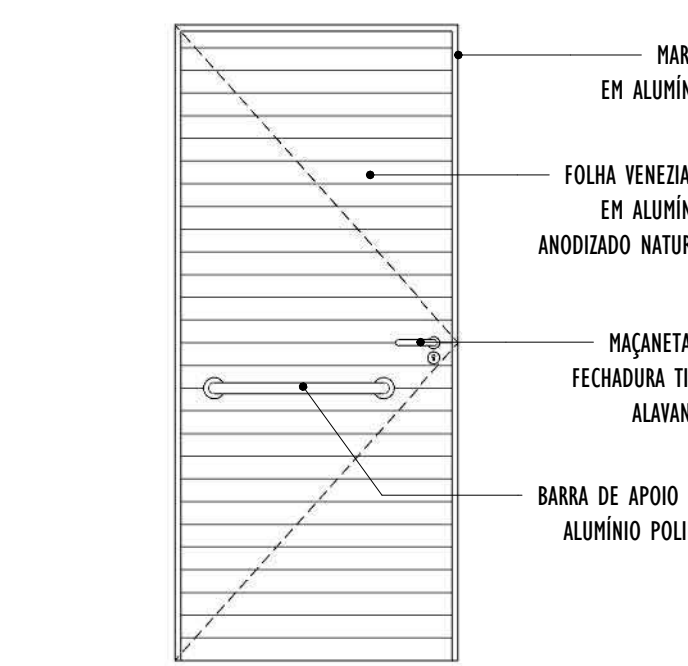

23 P06 - ELEVÇÃO FRONTAL
ESCALA: 1 : 25

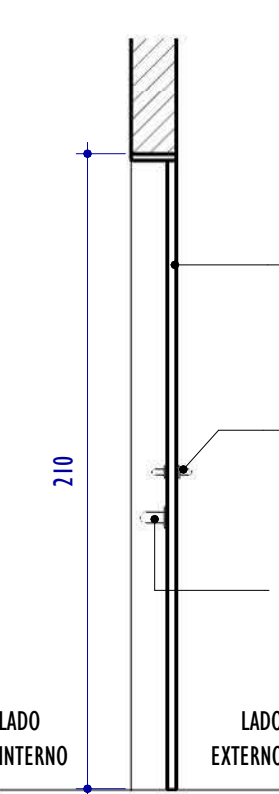


24 P06 - CORTE
ESCALA: 1 : 25

NOTAS GERAIS:


1. CONFERIR MEDIDAS NO LOCAL;
2. TODAS AS DIMENSÕES ESTÃO EM CENTÍMETROS;
3. AS COTAS PREVALECEM SOBRE O DESENHO;
4. OS DESENHOS DE MAIOR ESCALA PREVALECEM SOBRE OS DE MENOR ESCALA;
5. OS DESENHOS REFEREM-SE AS CARACTERÍSTICAS DIMENSIONAIS, FUNCIONAIS E PLÁSTICAS DE CADA ELEMENTO DETALHADO, ASPECTOS RELATIVOS À ESTABILIDADE ESTRUTURAL, ENCAIXES, COLAS E FIXAÇÕES SÃO DE RESPONSABILIDADE DO EXECUTOR;
6. OS CAIMENTOS DAS ÁREAS MOLHADAS DEVERÃO SER NO MÍNIMO DE 0,5%;
7. TODAS AS PEÇAS EM GRANITO DEVERÃO TER ACABAMENTO POLIDO, EXCETO QUANDO INDICADO EM PLANTA DE FORMA DISTINTA;
8. TODAS AS BONECAS DE PORTAS SERÃO DE 10CM, EXCETO QUANDO ANOTADO DE MODO DISTINTO;
9. PORTAS E JANELAS ESTÃO DETALHADAS NA PRANCHA DE DETALHAMENTO DE ESQUADRIAS.

QUADRO GERAL DE ESQUADRIAS - PORTAS						
CÓD.	LARGURA	ALTURA	ABERTURA E NÚM. FOLHAS	MATERIAL/ACABAMENTO	QNTD.	
P01	80	160	GIRO, 1 FOLHA	PORTA VENEZIANA EM ALUMÍNIO ANODIZADO NATURAL	19	
P02	80	210	GIRO, 1 FOLHA	PORTA EM MADEIRA SEMIOCA COM PINTURA EM TINTA ESMALTE NA COR CINZA PLATINA	10	
P03	80	210	GIRO, 1 FOLHA	PORTA VENEZIANA EM ALUMÍNIO ANODIZADO NATURAL	17	
P04	80	210	GIRO, 1 FOLHA	PORTÃO EM GRADE METÁLICA, PINTADO COM TINTA ESMALTE SEMI-BRILHO NA COR CINZA PLATINA	1	
P05	90	210	GIRO, 1 FOLHA	PORTA EM MADEIRA SEMIOCA COM PINTURA EM TINTA ESMALTE NA COR CINZA PLATINA E VISOR EM VIDRO INCOLOR 6MM	16	
P06	90	210	GIRO, 1 FOLHA	PORTA VENEZIANA EM ALUMÍNIO ANODIZADO NATURAL COM BARRA HORIZONTAL DE APOIO PARA PCD	4	
P07	90	210	GIRO, 1 FOLHA	PORTA VENEZIANA EM ALUMÍNIO ANODIZADO NATURAL	6	
P08	100	205	GIRO, 2 FOLHAS	PORTÃO COM REQUADRO EM CHAPA GALVANIZADA, FECHAMENTO EM TELA #5 E FIO 14 PINTADO COM TINTA ESMALTE SEMI-BRILHO NA COR AZUL DEL REY	1	
P09	150	195	GIRO, 2 FOLHAS	PORTÃO COM REQUADRO EM CHAPA GALVANIZADA, FECHAMENTO EM TELA #5 E FIO 14 PINTADO COM TINTA ESMALTE SEMI-BRILHO NA COR AZUL DEL REY	2	
P10	150	200	GIRO, 2 FOLHAS	PORTÃO COM REQUADRO EM AÇO GALVANIZADO E FECHAMENTO EM TELA #5 E FIO 14 PINTADO COM TINTA ESMALTE NA COR CINZA PLATINA	2	
P11	150	210	GIRO, 2 FOLHAS	PORTÃO EM GRADE METÁLICA PINTADO COM TINTA ESMALTE SEMI-BRILHO NA COR CINZA PLATINA	1	
P12	150	210	GIRO, 2 FOLHAS	PORTA VENEZIANA EM ALUMÍNIO ANODIZADO NATURAL	1	
P13	220	210	GIRO, 2 FOLHAS	PORTA EM MADEIRA SEMIOCA COM PINTURA EM TINTA ESMALTE NA COR CINZA PLATINA E VISOR EM VIDRO COMUM INCOLOR 6MM	2	
P14	262	210	SANFONADA, 4 FOLHAS	PORTA SANFONADA EM MADEIRA SEMIOCA COM PINTURA EM TINTA ESMALTE NA COR CINZA PLATINA	1	
P15	300	275	CORRER, 1 FOLHA	PORTÃO COM BARRAS DE FERRO COM PINTURA ESMALTE SINTÉTICO COR CINZA PLATINA	1	
P16	400	350	CORRER, 1 FOLHA	PORTÃO COM BARRAS DE FERRO COM PINTURA ESMALTE SINTÉTICO COR CINZA PLATINA	1	
P17	635	270	CORRER, 1 FOLHA	PORTÃO COM BARRAS DE FERRO COM PINTURA ESMALTE SINTÉTICO COR CINZA PLATINA	1	
REV.	DESCRIÇÃO			DATA	EXEC.	VERIF. APROV.
01	REVISÃO 01 - SOLICITADA PELO CONTRATANTE EM 07/10/2024			12/2024	CA	IF SL
00	EMIÇÃO INICIAL			09/2024	CA/TO	IF SL
CONTRATADA:				RT: Sinval Ladeira		
				REG. CRE: 28.498/D		
				ASS: SINIVAL LADEIRA-13797247672 Assinado eletronicamente por: SINIVAL LADEIRA-13797247672 Data: 2025.03.13 14:52:26 -0500		
CONTRATANTE:				PREFEITURA MUNICIPAL DE COLATINA		
MUNICÍPIO/ÁREA:				COLATINA/ES		
PROGRAMA:				ESCOLA DE TEMPO INTEGRAL DO BAIRRO HONÓRIO FRAGA		
TÍTULO E CONTEÚDO:				PROJETO ARQUITETÔNICO EXECUTIVO		
DETALHAMENTO DE ESQUADRIAS - PORTAS						
DATA:		SETEMBRO/2024		ESCALA:		INDICADA
ARQUIVO:		ARQ-PE-COL652-EHMF-052024-R01		FOLHA:		36/45

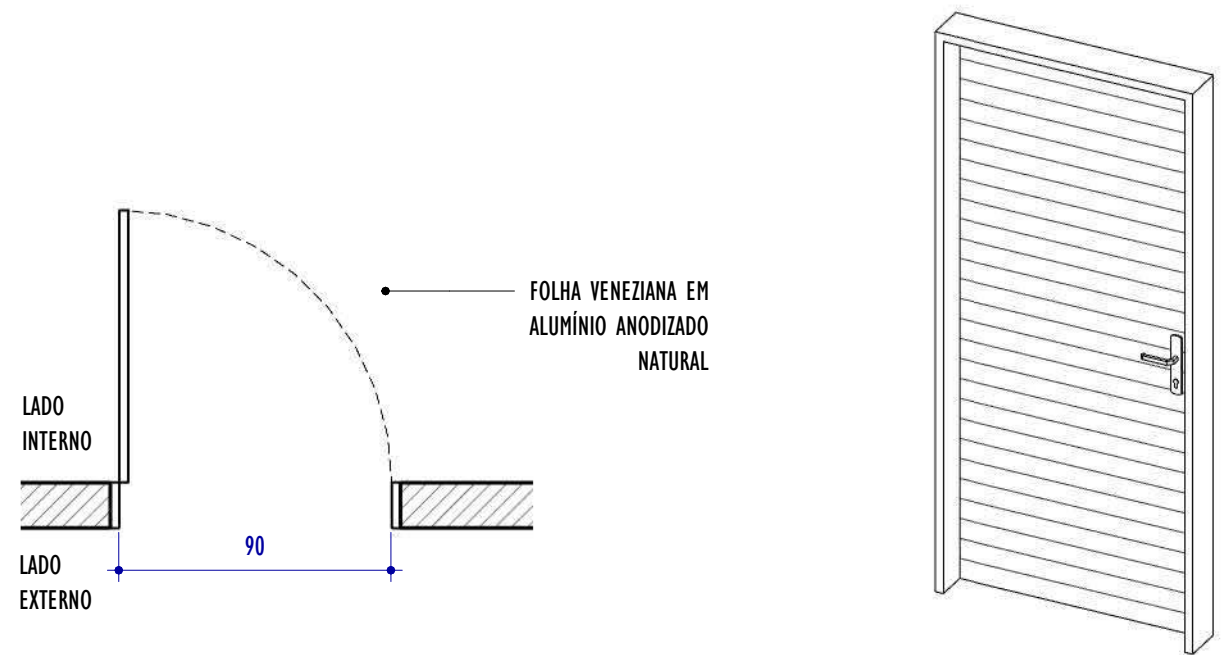


1 P07 - PLANTA
ESCALA: 1 : 25


2 P07 - PERSPECTIVA
SEM ESCALA

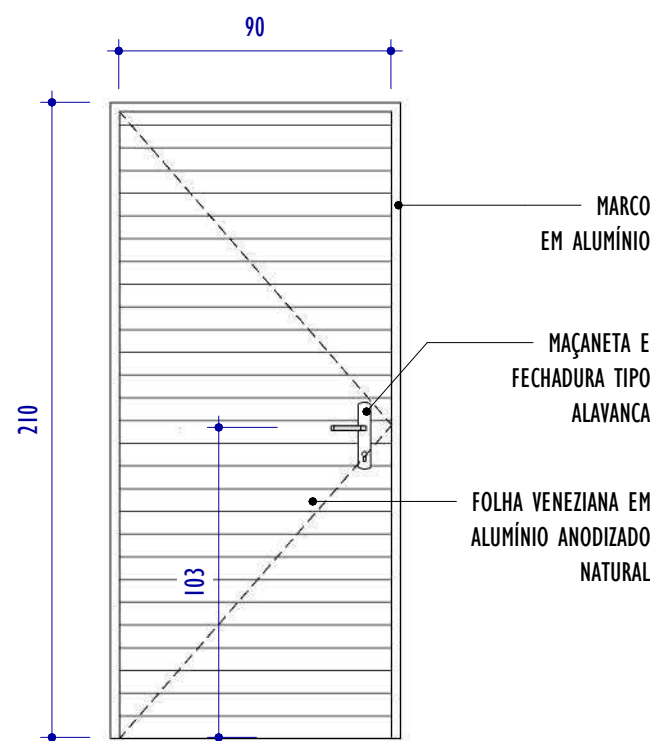

3 P07 - ELEVÇÃO FRONTAL
ESCALA: 1 : 25

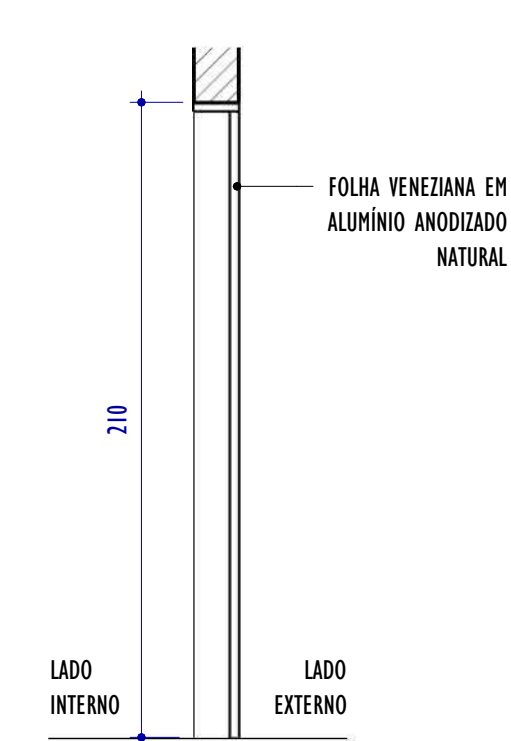


4 P07 - CORTE
ESCALA: 1 : 25

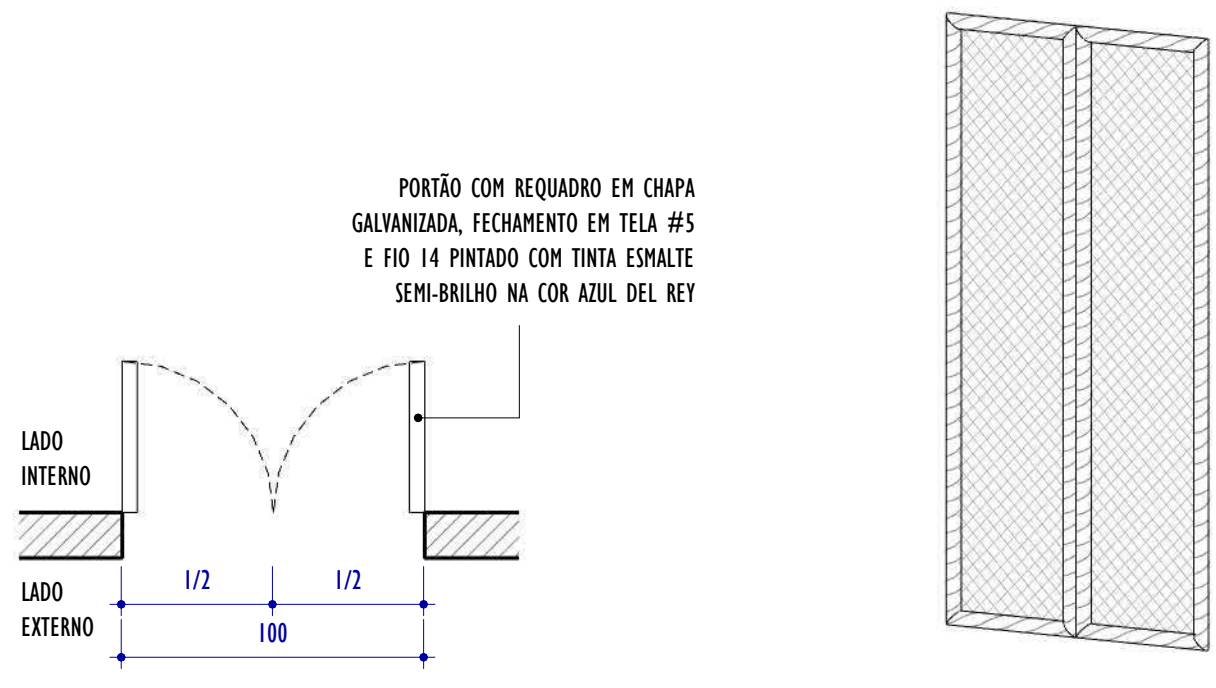


5 P08 - PLANTA
ESCALA: 1 : 25


6 P08 - PERSPECTIVA
SEM ESCALA

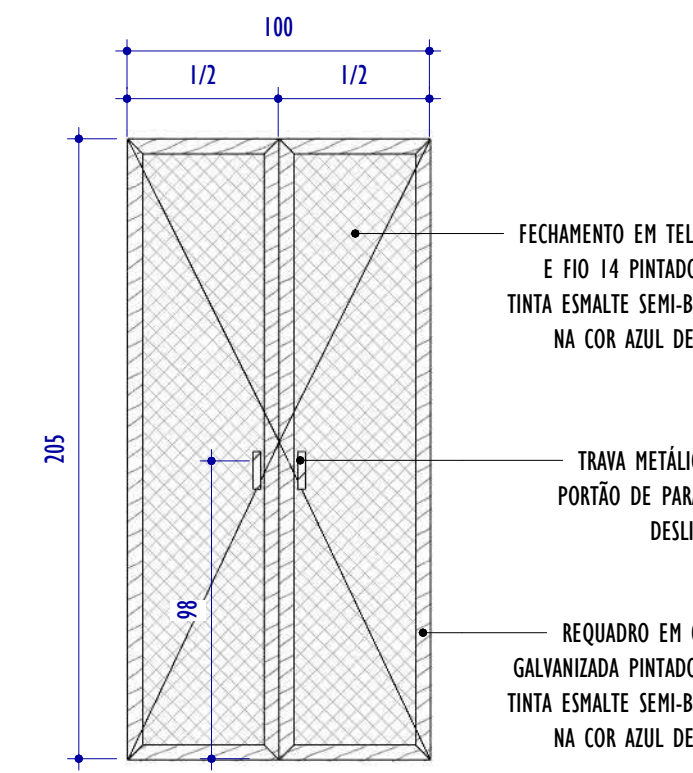

7 P08 - ELEVÇÃO FRONTAL
ESCALA: 1 : 25

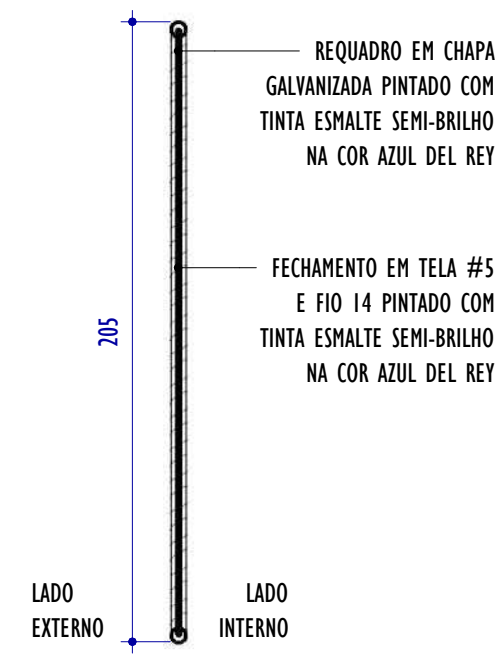


8 P08 - CORTE
ESCALA: 1 : 25

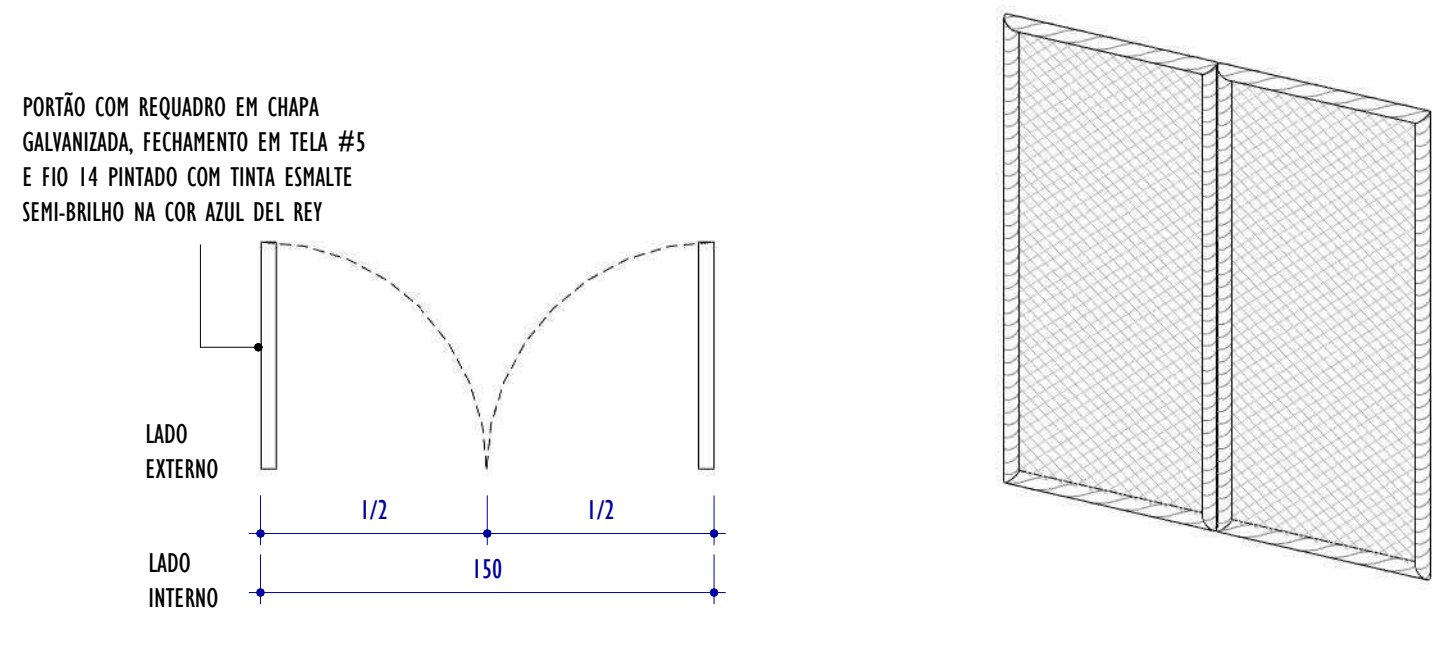


9 P09 - PLANTA
ESCALA: 1 : 25


10 P09 - PERSPECTIVA
SEM ESCALA

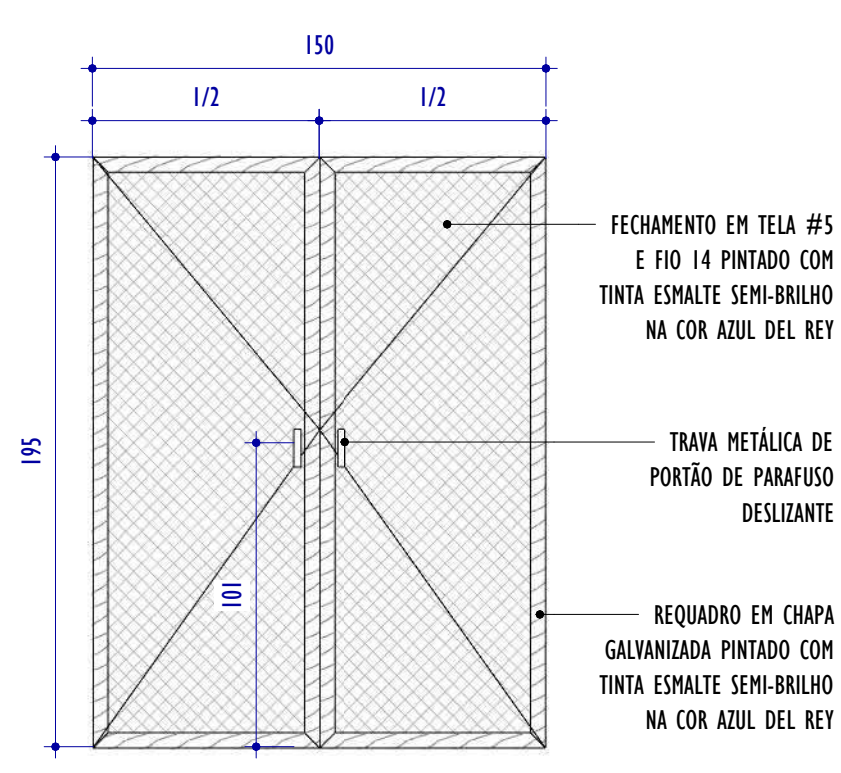

11 P09 - ELEVÇÃO FRONTAL
ESCALA: 1 : 25

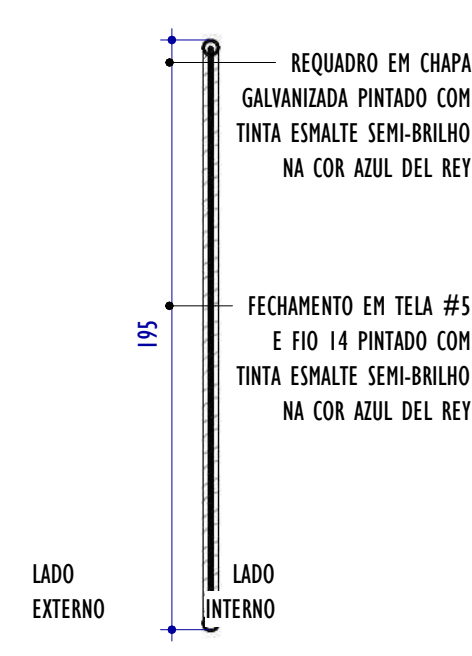


12 P09 - CORTE
ESCALA: 1 : 25

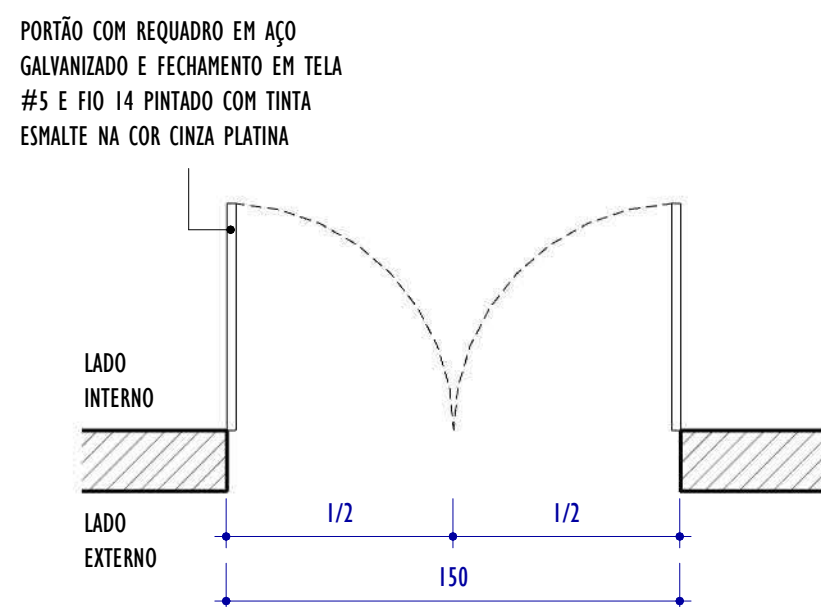


13 P10 - PLANTA
ESCALA: 1 : 25


14 P10 - PERSPECTIVA
SEM ESCALA

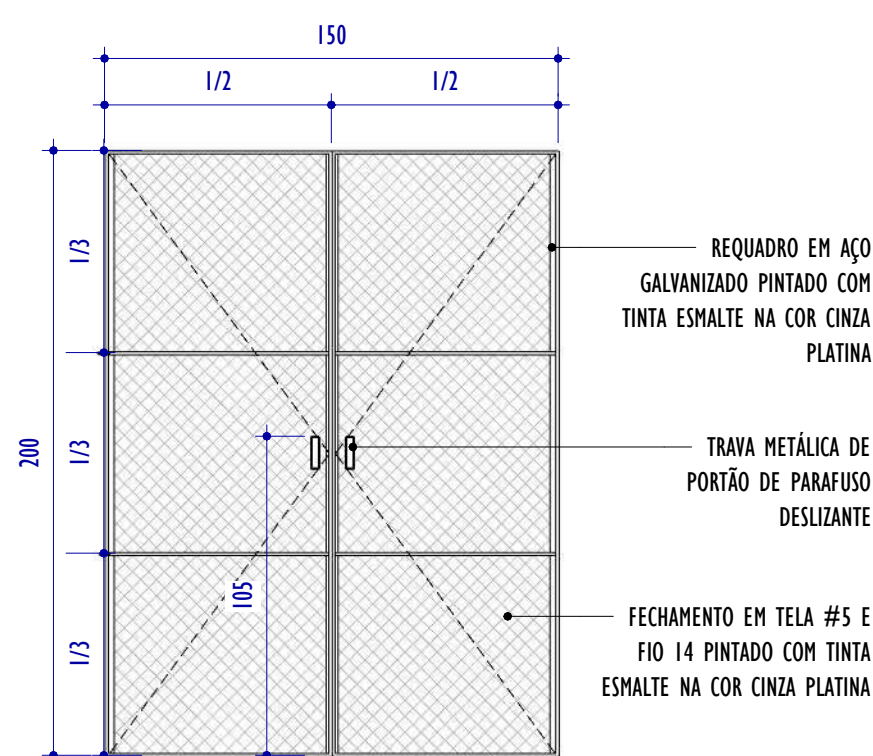

15 P10 - ELEVÇÃO FRONTAL
ESCALA: 1 : 25

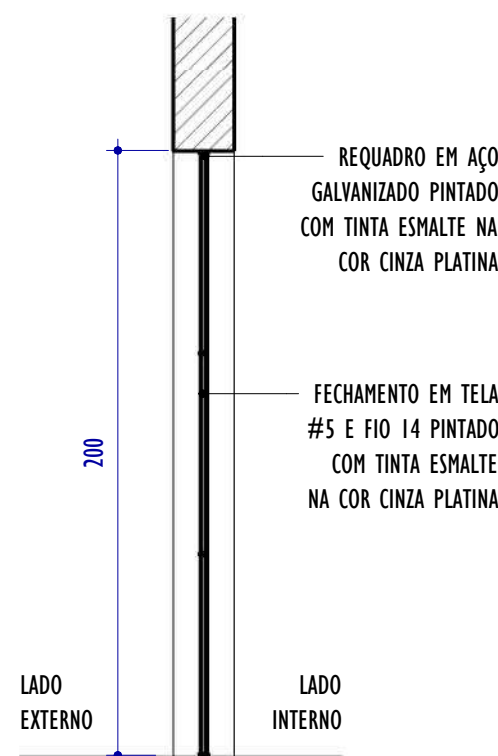


16 P10 - CORTE
ESCALA: 1 : 25

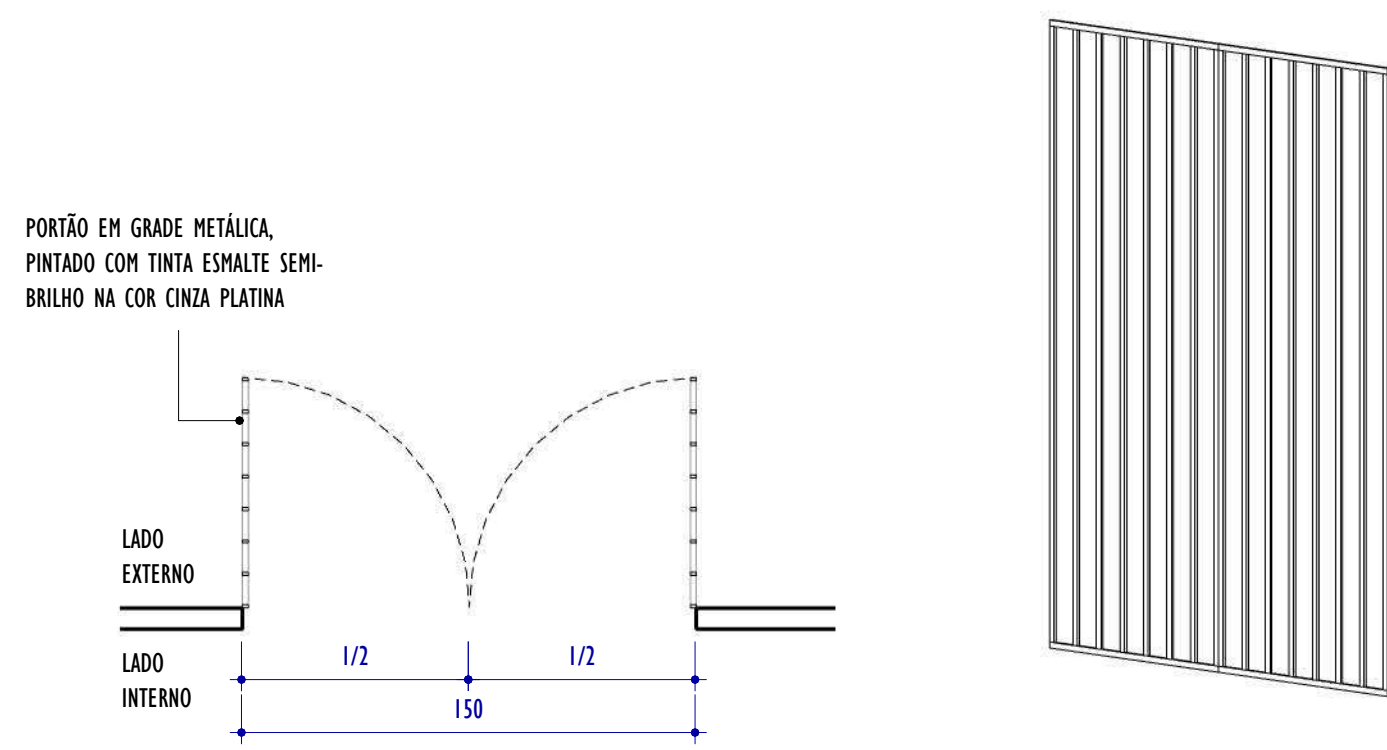


17 P11 - PLANTA
ESCALA: 1 : 25


18 P11 - PERSPECTIVA
SEM ESCALA

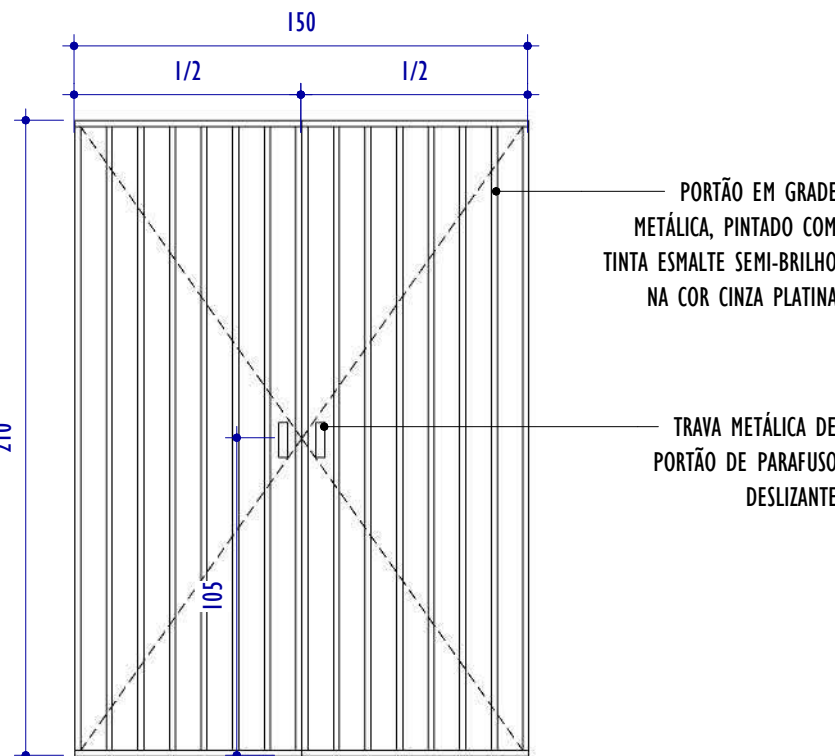

19 P11 - ELEVÇÃO FRONTAL
ESCALA: 1 : 25

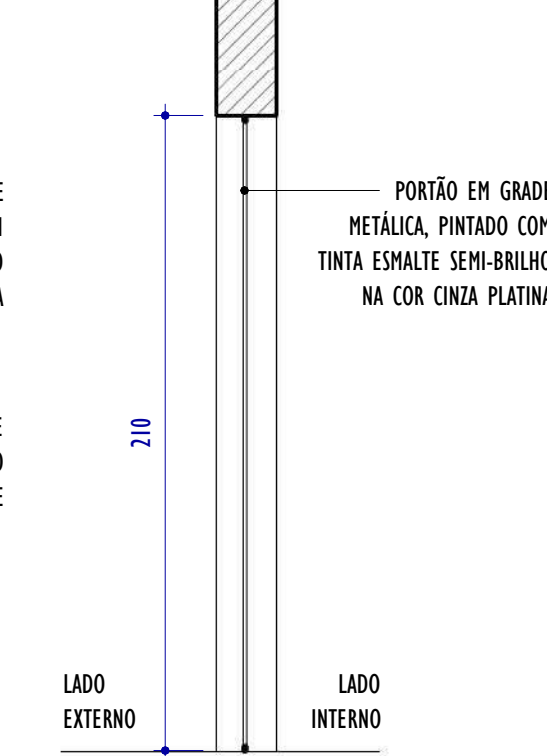


20 P11 - CORTE
ESCALA: 1 : 25

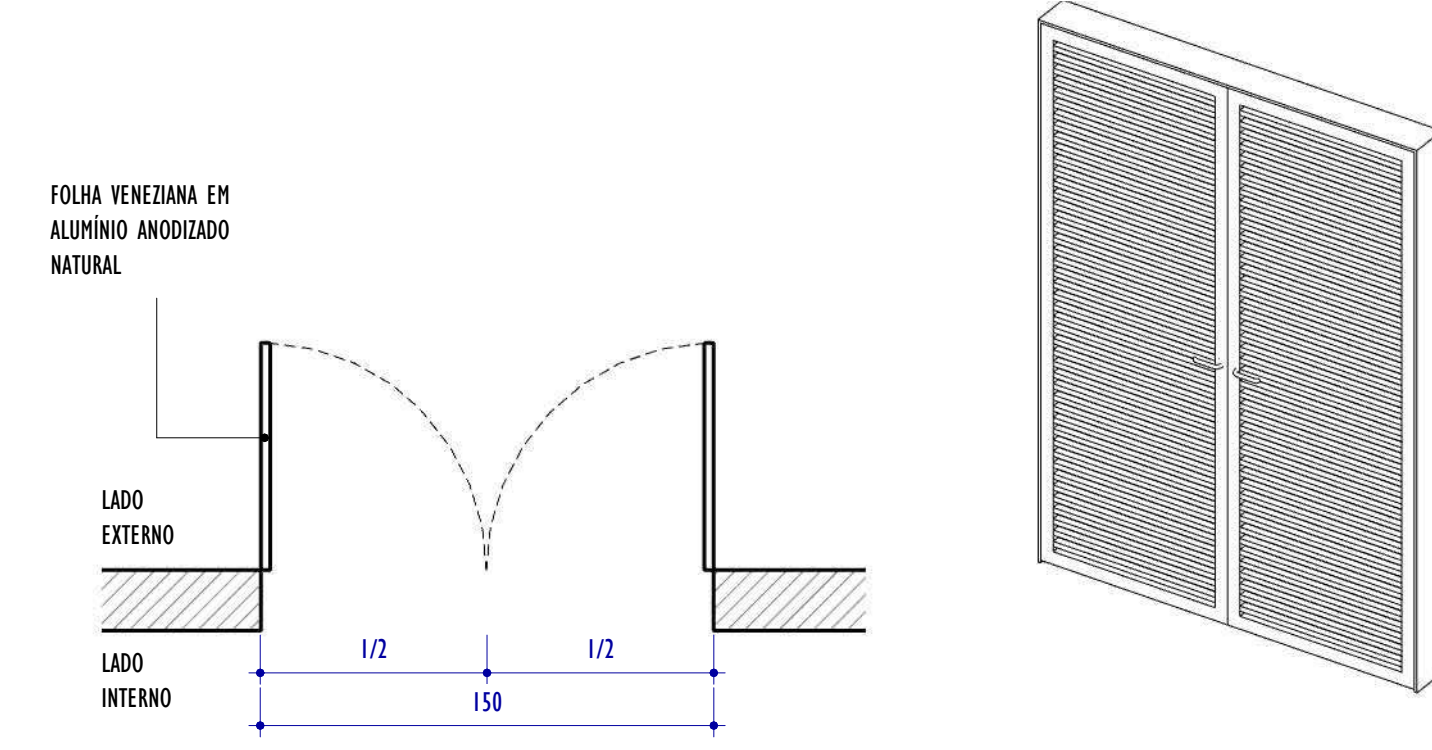


21 P12 - PLANTA
ESCALA: 1 : 25

22 P12 - PERSPECTIVA
SEM ESCALA

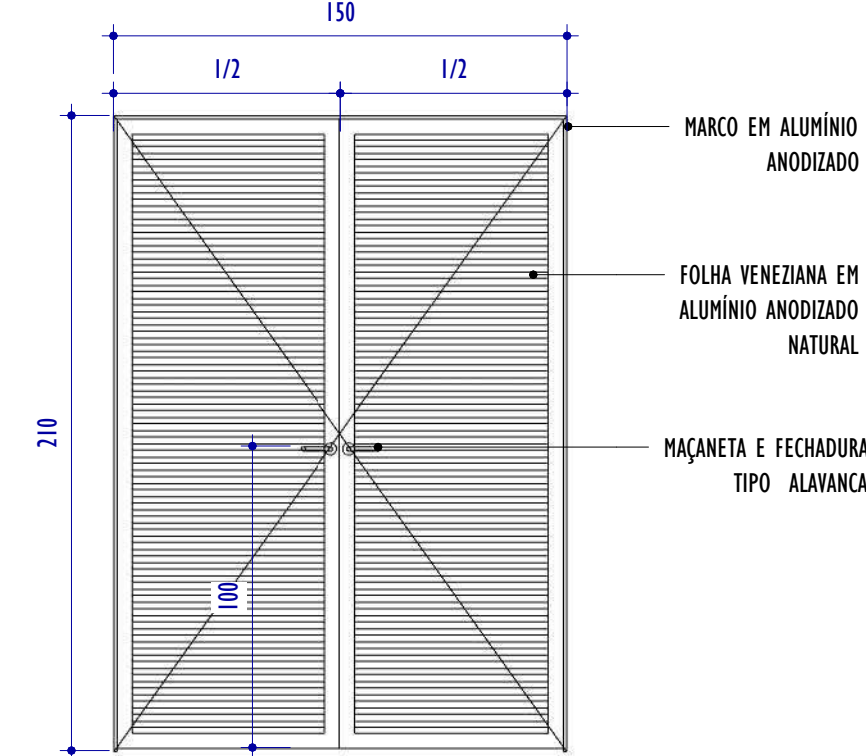

23 P12 - ELEVÇÃO FRONTAL
ESCALA: 1 : 25

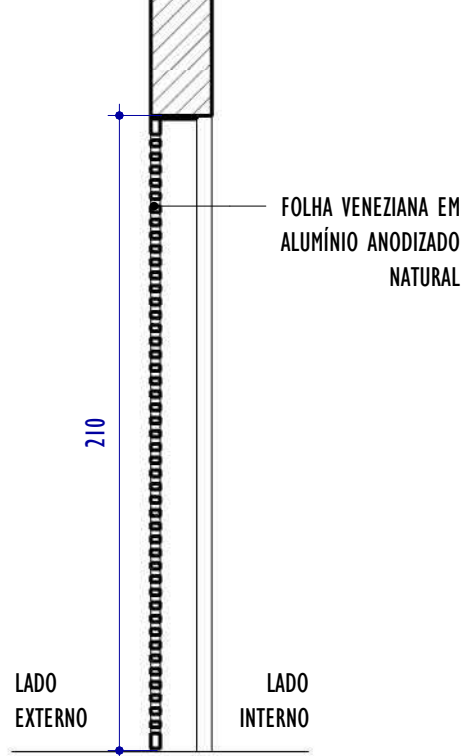

24 P12 - CORTE
ESCALA: 1 : 25

NOTAS GERAIS:

1. CONFERIR MEDIDAS NO LOCAL;
2. TODAS AS DIMENSÕES ESTÃO EM CENTÍMETROS;
3. AS COTAS PREVALECEM SOBRE O DESENHO;
4. OS DESENHOS DE MAIOR ESCALA PREVALECEM SOBRE OS DE MENOR ESCALA;
5. OS DESENHOS REFEREM-SE ÀS CARACTERÍSTICAS DIMENSIONAIS, FUNCIONAIS E PLÁSTICAS DE CADA ELEMENTO DETALHADO, ASPECTOS RELATIVOS À ESTABILIDADE ESTRUTURAL, ENCAIXES, COLAS E FIXAÇÕES SÃO DE RESPONSABILIDADE DO EXECUTOR;
6. OS CAIMENTOS DAS ÁREAS MOLHADAS DEVERÃO SER NO MÍNIMO DE 0,5%;
7. TODAS AS PEÇAS EM GRANITO DEVERÃO TER ACABAMENTO POLIDO, EXCETO QUANDO INDICADO EM PLANTA DE FORMA DISTINTA;
8. TODAS AS BONECAS DE PORTAS SERÃO DE 10CM, EXCETO QUANDO ANOTADO DE MODO DISTINTO;
9. PORTAS E JANELAS ESTÃO DETALHADAS NA PRANCHA DE DETALHAMENTO DE ESQUADRIAS.

QUADRO GERAL DE ESQUADRIAS - PORTAS

CÓD.	LARGURA	ALTURA	ABERTURA E NÚM. FOLHAS	MATERIAL/ACABAMENTO	QNTD.
P01	80	160	GIRO, 1 FOLHA	PORTA VENEZIANA EM ALUMÍNIO ANODIZADO NATURAL	19
P02	80	210	GIRO, 1 FOLHA	PORTA EM MADEIRA SEMIOCA COM PINTURA EM TINTA ESMALTE NA COR CINZA PLATINA	10
P03	80	210	GIRO, 1 FOLHA	PORTA VENEZIANA EM ALUMÍNIO ANODIZADO NATURAL	17
P04	80	210	GIRO, 1 FOLHA	PORTÃO EM GRADE METÁLICA, PINTADO COM TINTA ESMALTE SEMI-BRILHO NA COR CINZA PLATINA	1
P05	90	210	GIRO, 1 FOLHA	PORTA EM MADEIRA SEMIOCA COM PINTURA EM TINTA ESMALTE NA COR CINZA PLATINA E VISOR EM VIDRO INCOLOR 6MM	16
P06	90	210	GIRO, 1 FOLHA	PORTA VENEZIANA EM ALUMÍNIO ANODIZADO NATURAL COM BARRA HORIZONTAL DE APOIO PARA PCO	4
P07	90	210	GIRO, 1 FOLHA	PORTA VENEZIANA EM ALUMÍNIO ANODIZADO NATURAL	6
P08	100	205	GIRO, 2 FOLHAS	PORTÃO COM REQUADRO EM CHAPA GALVANIZADA, FECHAMENTO EM TELA #5 E FIO 14 PINTADO COM TINTA ESMALTE SEMI-BRILHO NA COR AZUL DEL REY	1
P09	150	195	GIRO, 2 FOLHAS	PORTÃO COM REQUADRO EM CHAPA GALVANIZADA, FECHAMENTO EM TELA #5 E FIO 14 PINTADO COM TINTA ESMALTE SEMI-BRILHO NA COR AZUL DEL REY	2
P10	150	200	GIRO, 2 FOLHAS	PORTÃO COM REQUADRO EM AÇO GALVANIZADO E FECHAMENTO EM TELA #5 E FIO 14 PINTADO COM TINTA ESMALTE NA COR CINZA PLATINA	2
P11	150	210	GIRO, 2 FOLHAS	PORTÃO EM GRADE METÁLICA PINTADO COM TINTA ESMALTE SEMI-BRILHO NA COR CINZA PLATINA	1
P12	150	210	GIRO, 2 FOLHAS	PORTA VENEZIANA EM ALUMÍNIO ANODIZADO NATURAL	1
P13	220	210	GIRO, 2 FOLHAS	PORTA EM MADEIRA SEMIOCA COM PINTURA EM TINTA ESMALTE NA COR CINZA PLATINA E VISOR EM VIDRO COMUM INCOLOR 6MM	2
P14	262	210	SANFONADA, 4 FOLHAS	PORTA SANFONADA EM MADEIRA SEMIOCA COM PINTURA EM TINTA ESMALTE NA COR CINZA PLATINA	1
P15	300	275	CORRER, 1 FOLHA	PORTÃO COM BARRAS DE FERRO COM PINTURA ESMALTE SINTÉTICO COR CINZA PLATINA	1
P16	400	350	CORRER, 1 FOLHA	PORTÃO COM BARRAS DE FERRO COM PINTURA ESMALTE SINTÉTICO COR CINZA PLATINA	1
P17	635	270	CORRER, 1 FOLHA	PORTÃO COM BARRAS DE FERRO COM PINTURA ESMALTE SINTÉTICO COR CINZA PLATINA	1

REV.	DESCRIÇÃO	DATA	EXEC.	VERIF.	APROV.
01	REVISÃO 01 - SOLICITADA PELO CONTRATANTE EM 07/10/2024	12/2024	CA	IF	SL
00	EMIÇÃO INICIAL	09/2024	CA/TO	IF	SL

CONTRATADA:	viavoz
REG. CREA:	28.498/D
ASS: SINVAL LACERDA:1379724767	
LAIDEIRA:1379724767	
2	


CONTRATANTE:	PREFEITURA MUNICIPAL DE COLATINA
--------------	----------------------------------

MUNICÍPIO/ÁREA:	COLATINA/ES
-----------------	-------------


PROGRAMA:	ESCOLA DE TEMPO INTEGRAL DO BAIRRO HONÓRIO FRAGA
-----------	--

TÍTULO E CONTEÚDO:	PROJETO ARQUITETÔNICO EXECUTIVO DETALHAMENTO DE ESQUADRIAS - PORTAS
--------------------	--


DATA:	SETEMBRO/2024	ESCALA:	INDICADA	FOLHA:	37/45
ARQUIVO:	ARQ-PE-COL652-EMHF-052024-R01				

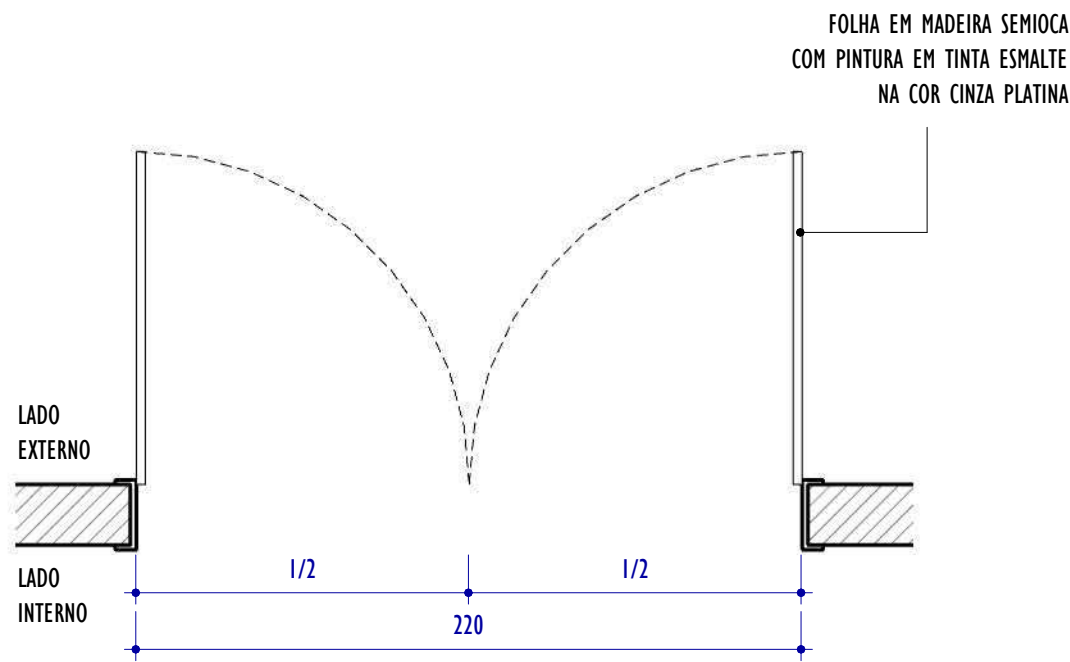


1 PI3 - PLANTA
ESCALA: 1 : 25

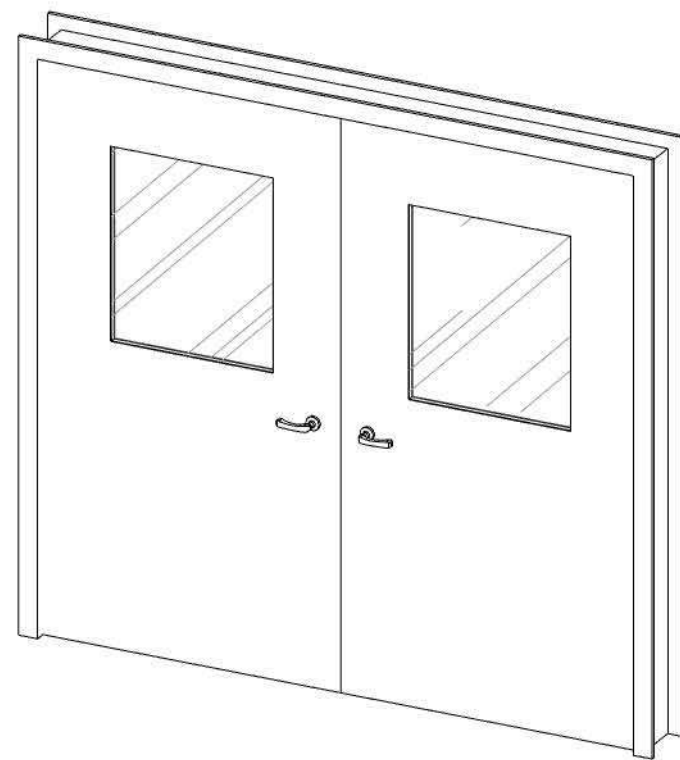


2 PI3 - PERSPECTIVA
SEM ESCALA

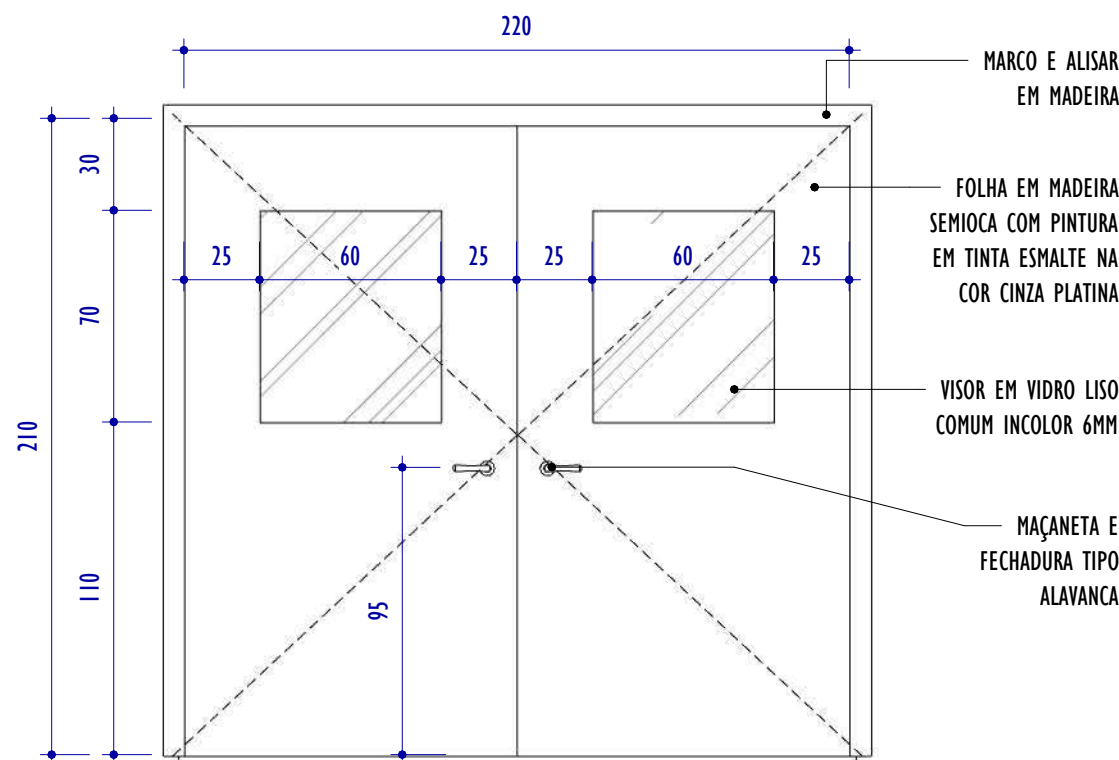


3 PI3 - ELEVAÇÃO FRONTAL
ESCALA: 1 : 25

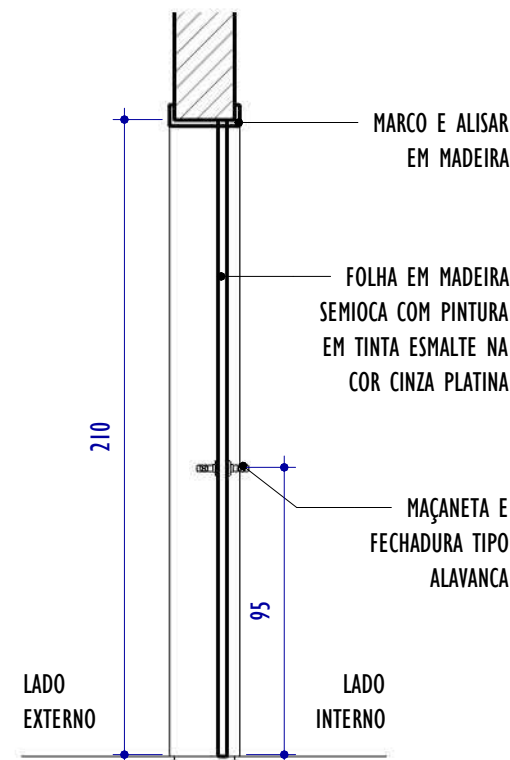


4 PI3 - CORTE
ESCALA: 1 : 25

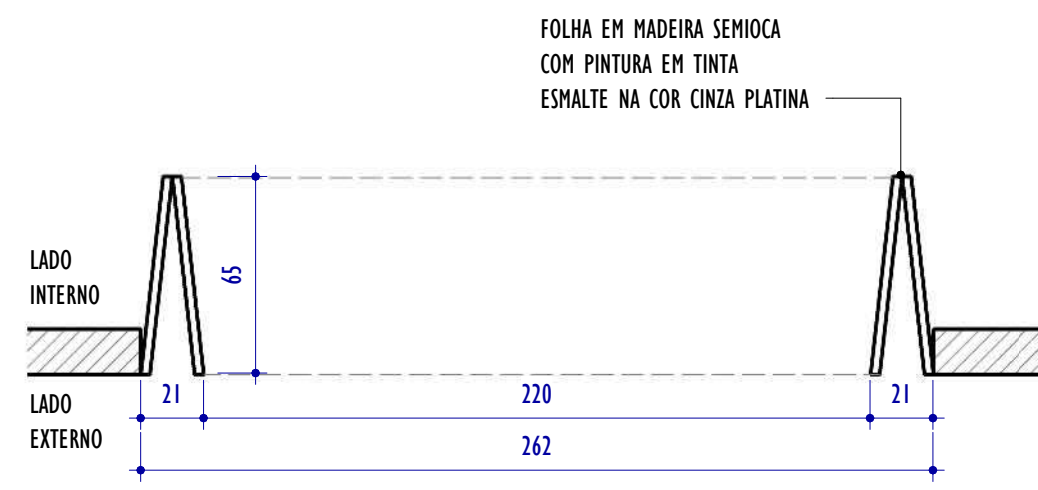


5 PI4 - PLANTA
ESCALA: 1 : 25

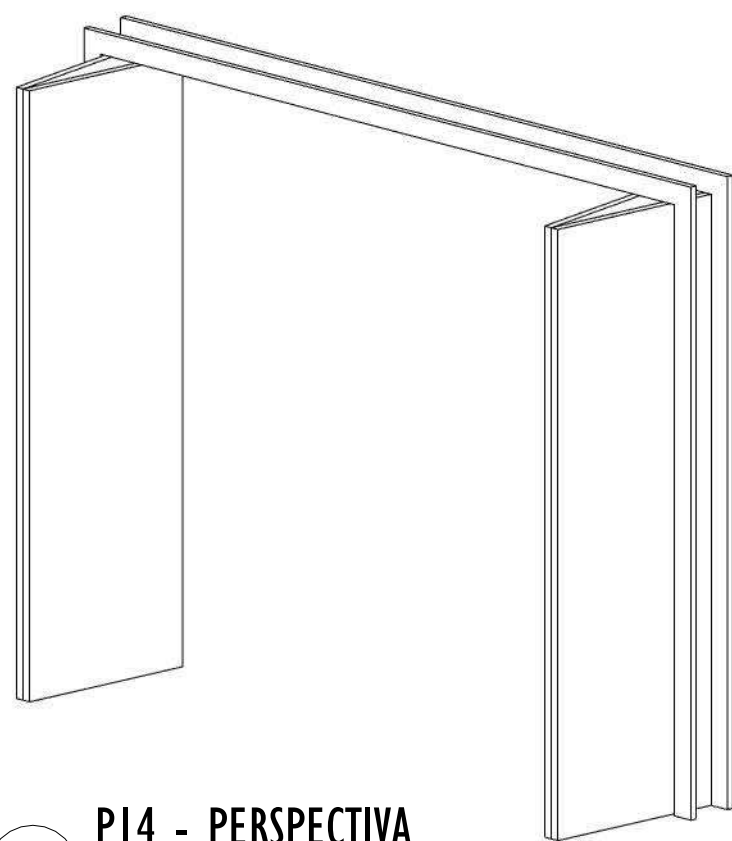


6 PI4 - PERSPECTIVA
SEM ESCALA

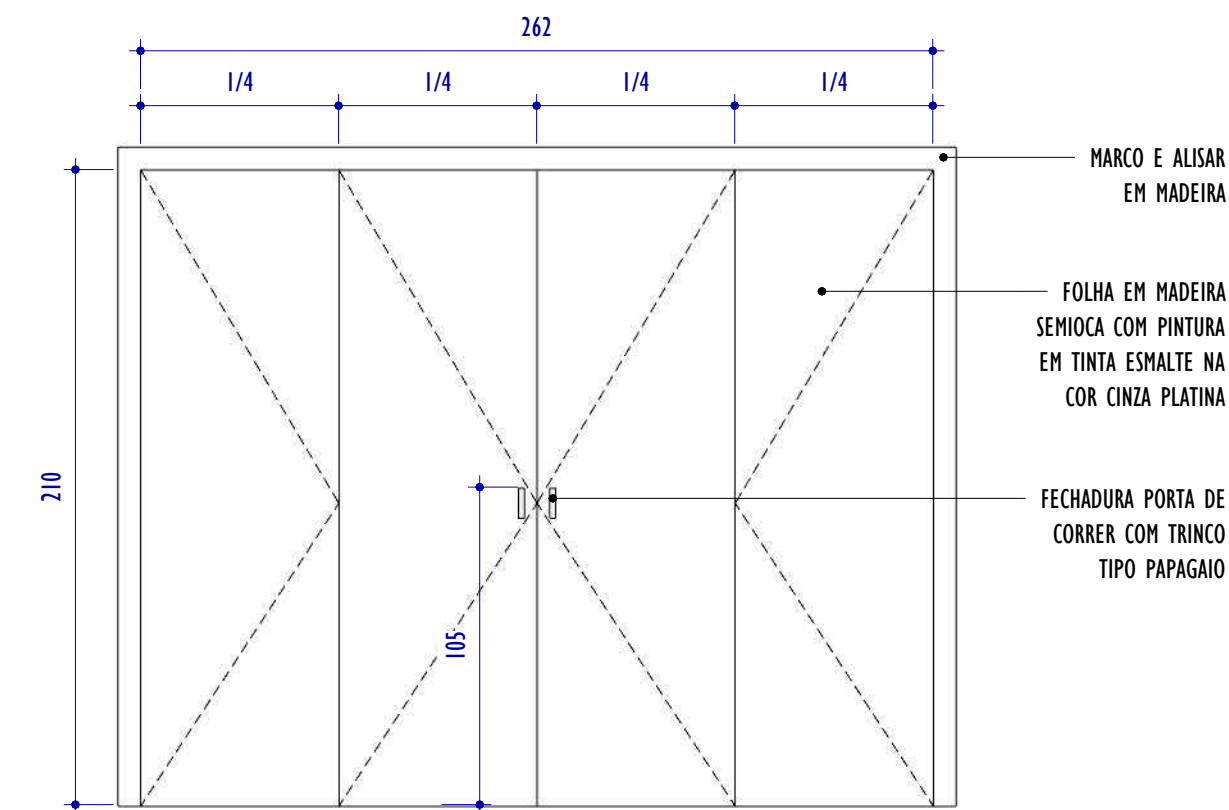


7 PI4 - ELEVAÇÃO FRONTAL
ESCALA: 1 : 25

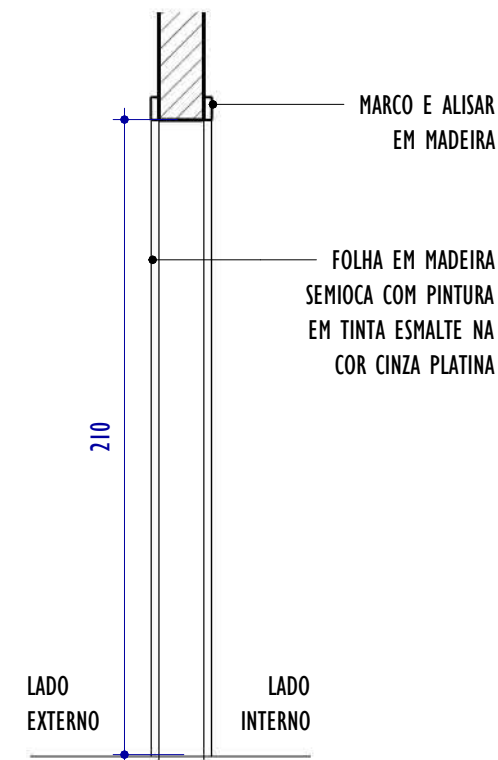


8 PI4 - CORTE
ESCALA: 1 : 25

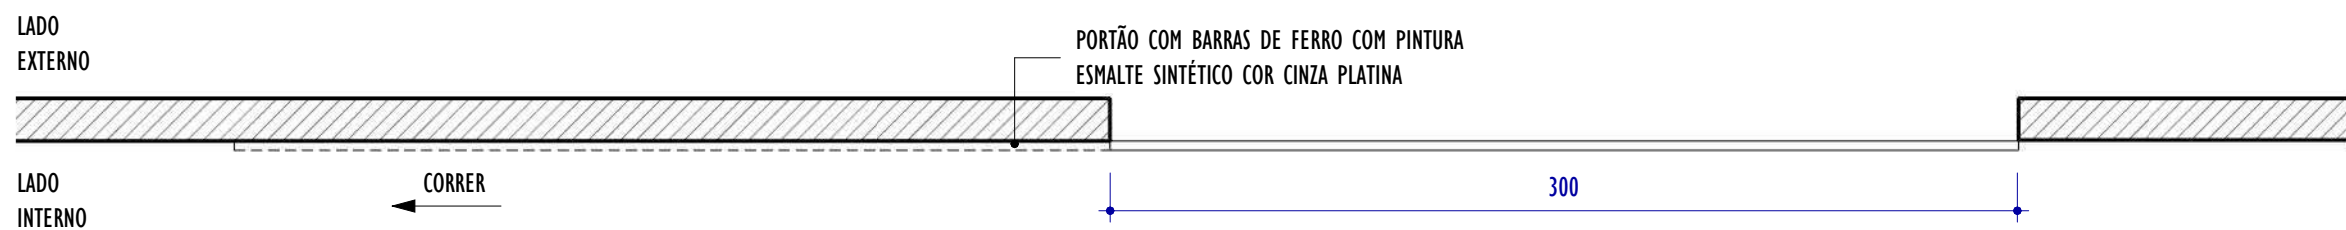


9 PI5 - PLANTA
ESCALA: 1 : 25

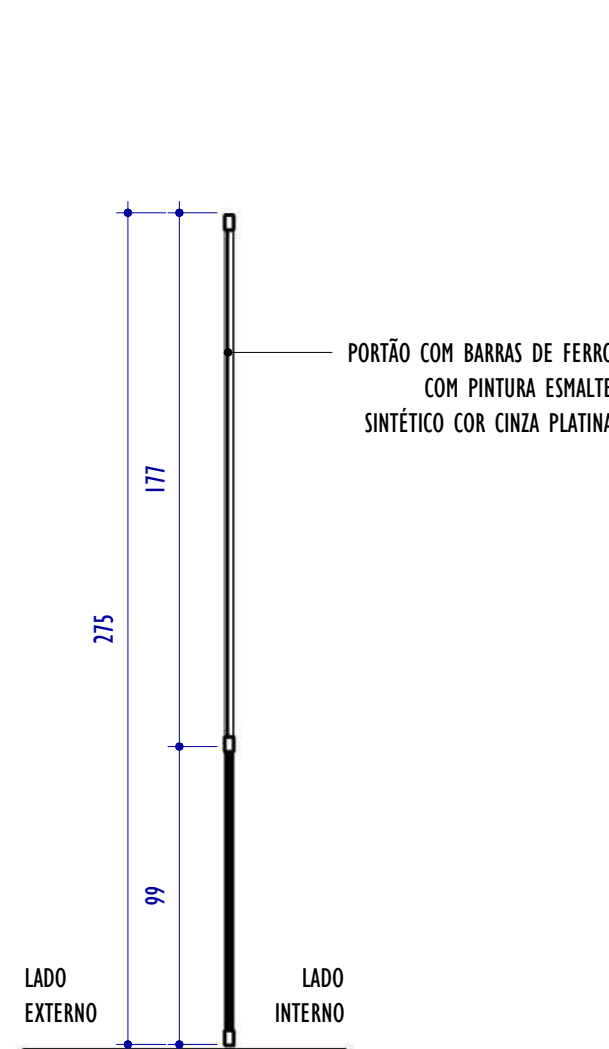

10 PI5 - CORTE
ESCALA: 1 : 25

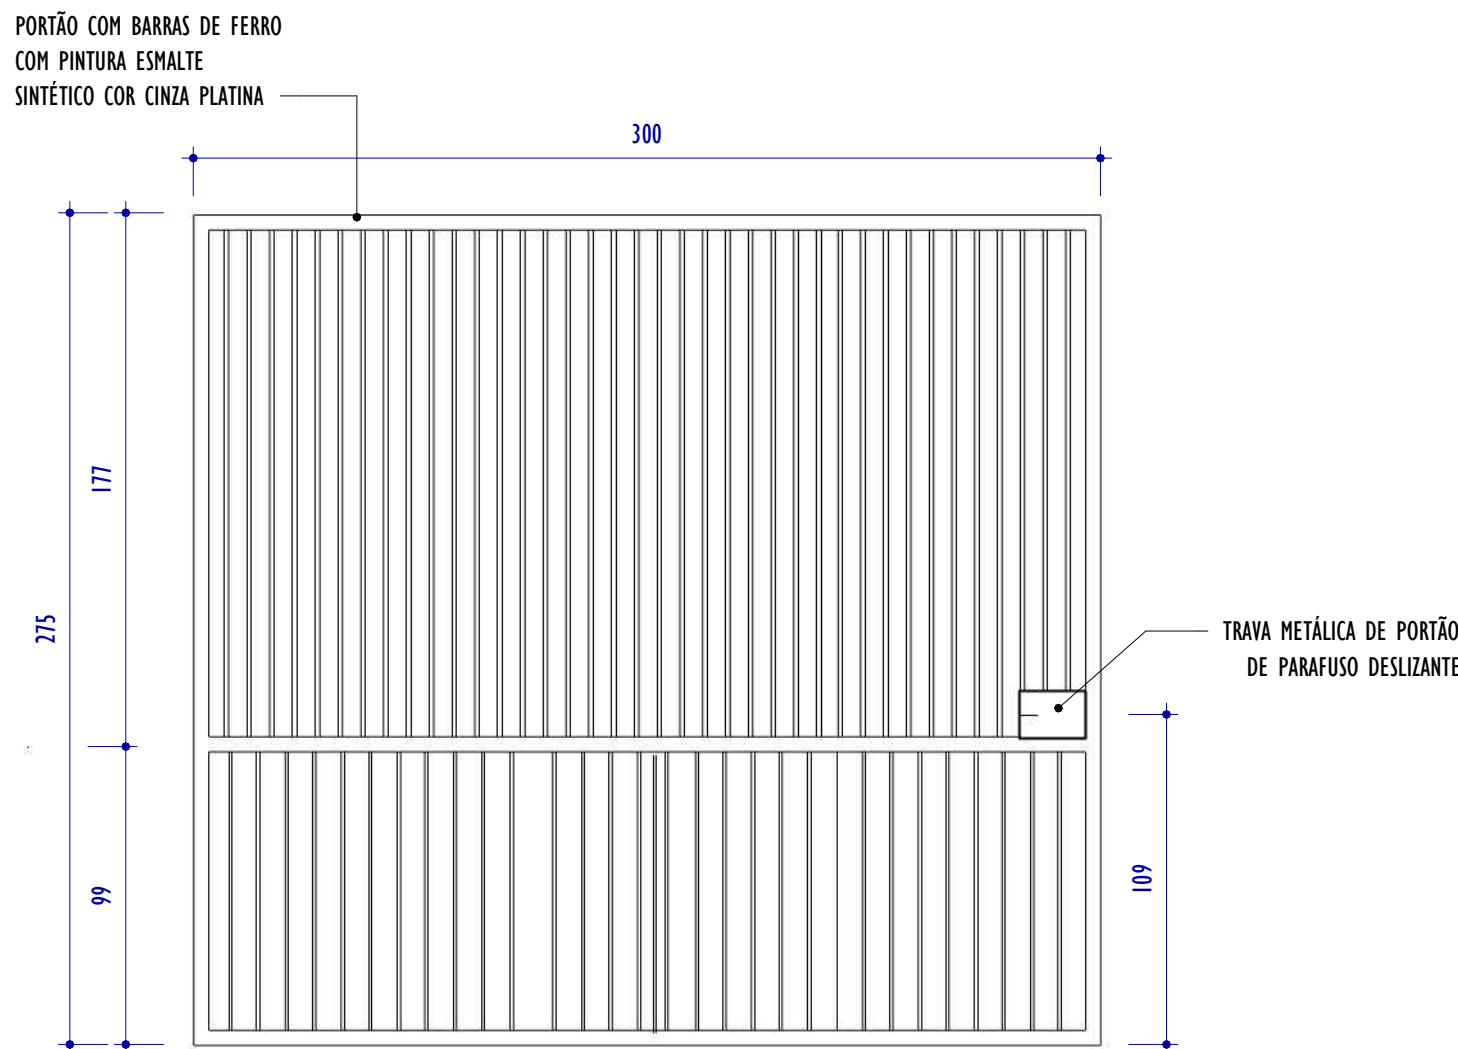

11 PI5 - ELEVAÇÃO FRONTAL
ESCALA: 1 : 25

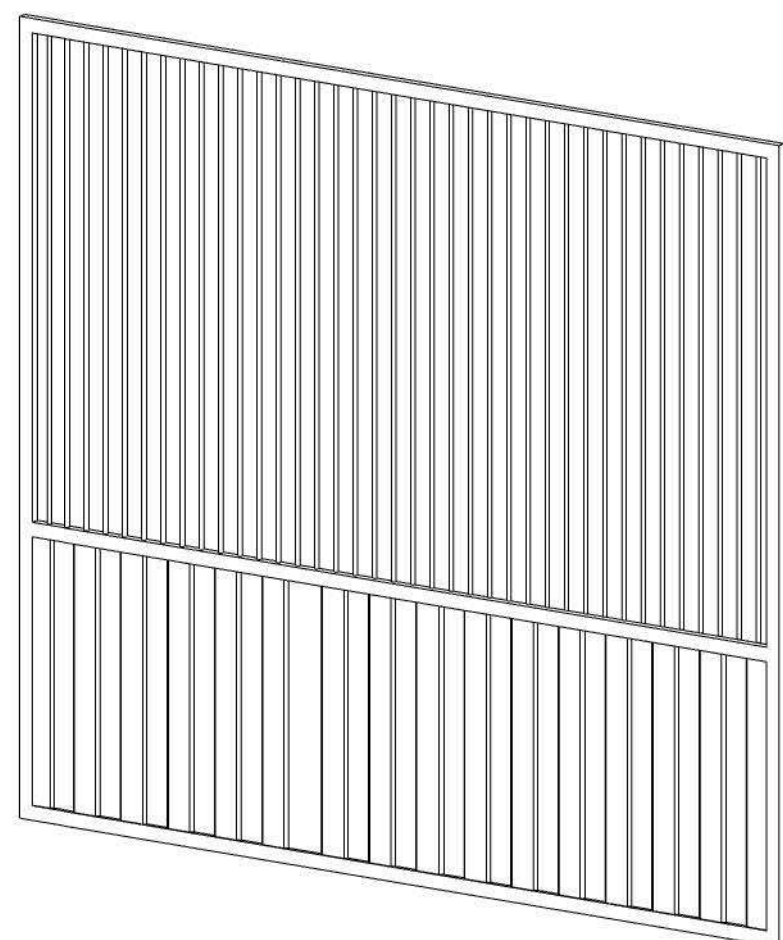


12 PI5 - PERSPECTIVA
SEM ESCALA


NOTAS GERAIS:

1. CONFERIR MEDIDAS NO LOCAL;
2. TODAS AS DIMENSÕES ESTÃO EM CENTÍMETROS;
3. AS COTAS PREVALECEM SOBRE O DESENHO;
4. OS DESENHOS DE MAIOR ESCALA PREVALECEM SOBRE OS DE MENOR ESCALA;
5. OS DESENHOS REFEREM-SE ÀS CARACTERÍSTICAS DIMENSIONAIS, FUNCIONAIS E PLÁSTICAS DE CADA ELEMENTO DETALHADO, ASPECTOS RELATIVOS À ESTABILIDADE ESTRUTURAL, ENCAIXES, COLAS E FIXAÇÕES SÃO DE RESPONSABILIDADE DO EXECUTOR;
6. OS CAIMENTOS DAS ÁREAS MOLHADAS DEVERÃO SER NO MÍNIMO DE 0,5%;
7. TODAS AS PEÇAS EM GRANITO DEVERÃO TER ACABAMENTO POLIDO, EXCETO QUANDO INDICADO EM PLANTA DE FORMA DISTINTA;
8. TODAS AS BONECAS DE PORTAS SERÃO DE 10CM, EXCETO QUANDO ANOTADO DE MODO DISTINTO;
9. PORTAS E JANELAS ESTÃO DETALHADAS NA PRANCHA DE DETALHAMENTO DE ESQUADRIAS.


QUADRO GERAL DE ESQUADRIAS - PORTAS							
CÓD.	LARGURA	ALTURA	ABERTURA E NÚM. FOLHAS	MATERIAL/ACABAMENTO	QNTD.		
P01	80	160	GIRO, 1 FOLHA	PORTA VENEZIANA EM ALUMÍNIO ANODIZADO NATURAL	19		
P02	80	210	GIRO, 1 FOLHA	PORTA EM MADEIRA SEMIOCA COM PINTURA EM TINTA ESMALTE NA COR CINZA PLATINA	10		
P03	80	210	GIRO, 1 FOLHA	PORTA VENEZIANA EM ALUMÍNIO ANODIZADO NATURAL	17		
P04	80	210	GIRO, 1 FOLHA	PORTÃO EM GRADE METÁLICA, PINTADO COM TINTA ESMALTE SEMI-BRILHO NA COR CINZA PLATINA	1		
P05	90	210	GIRO, 1 FOLHA	PORTA EM MADEIRA SEMIOCA COM PINTURA EM TINTA ESMALTE NA COR CINZA PLATINA E VISOR EM VIDRO INCOLOR 6MM	16		
P06	90	210	GIRO, 1 FOLHA	PORTA VENEZIANA EM ALUMÍNIO ANODIZADO NATURAL COM BARRA HORIZONTAL DE APOIO PARA PCO	4		
P07	90	210	GIRO, 1 FOLHA	PORTA VENEZIANA EM ALUMÍNIO ANODIZADO NATURAL	6		
P08	100	205	GIRO, 2 FOLHAS	PORTÃO COM REQUADRO EM CHAPA GALVANIZADA, FECHAMENTO EM TELA #5 E FIO 14 PINTADO COM TINTA ESMALTE SEMI-BRILHO NA COR AZUL DEL REY	1		
P09	150	195	GIRO, 2 FOLHAS	PORTÃO COM REQUADRO EM CHAPA GALVANIZADA, FECHAMENTO EM TELA #5 E FIO 14 PINTADO COM TINTA ESMALTE SEMI-BRILHO NA COR AZUL DEL REY	2		
P10	150	200	GIRO, 2 FOLHAS	PORTÃO COM REQUADRO EM AÇO GALVANIZADO E FECHAMENTO EM TELA #5 E FIO 14 PINTADO COM TINTA ESMALTE NA COR CINZA PLATINA	2		
P11	150	210	GIRO, 2 FOLHAS	PORTÃO EM GRADE METÁLICA PINTADO COM TINTA ESMALTE SEMI-BRILHO NA COR CINZA PLATINA	1		
P12	150	210	GIRO, 2 FOLHAS	PORTA VENEZIANA EM ALUMÍNIO ANODIZADO NATURAL	1		
P13	220	210	GIRO, 2 FOLHAS	PORTA EM MADEIRA SEMIOCA COM PINTURA EM TINTA ESMALTE NA COR CINZA PLATINA E VISOR EM VIDRO COMUM INCOLOR 6MM	2		
P14	262	210	SANFONADA, 4 FOLHAS	PORTA SANFONADA EM MADEIRA SEMIOCA COM PINTURA EM TINTA ESMALTE NA COR CINZA PLATINA	1		
P15	300	275	CORRER, 1 FOLHA	PORTÃO COM BARRAS DE FERRO COM PINTURA ESMALTE SINTÉTICO COR CINZA PLATINA	1		
P16	400	350	CORRER, 1 FOLHA	PORTÃO COM BARRAS DE FERRO COM PINTURA ESMALTE SINTÉTICO COR CINZA PLATINA	1		
P17	635	270	CORRER, 1 FOLHA	PORTÃO COM BARRAS DE FERRO COM PINTURA ESMALTE SINTÉTICO COR CINZA PLATINA	1		
REV.	DESCRIÇÃO			DATA	EXEC.	VERIF. APROV.	
01	REVISÃO 01 - SOLICITADA PELO CONTRATANTE EM 07/10/2024			12/2024	CA	IF	SL
00	EMIÇÃO INICIAL			09/2024	CA/TO	IF	SL
CONTRATADA:				RE: Sinval Ladeira			
				REG. CRE: 28.498/D			
				ASS: SINVAL LADEREIA-13797247672 Assinada de forma digital por SINVAL LADEREIA-13797247672 Data: 2024.09.11 14:52:42 -0100			
CONTRATANTE:				PREFEITURA MUNICIPAL DE COLATINA			
MUNICÍPIO/ÁREA:				COLATINA/ES			
PROGRAMA:				ESCOLA DE TEMPO INTEGRAL DO BAIRRO HONÓRIO FRAGA			
TÍTULO E CONTEÚDO:				PROJETO ARQUITETÔNICO EXECUTIVO			
DETALHAMENTO DE ESQUADRIAS - PORTAS							
DATA:		SETEMBRO/2024		ESCALA:		INDICADA	
ARQUIVO:		ARQ-PE-COL652-EHMF-052024-R01				FOLHA:	
						38/45	

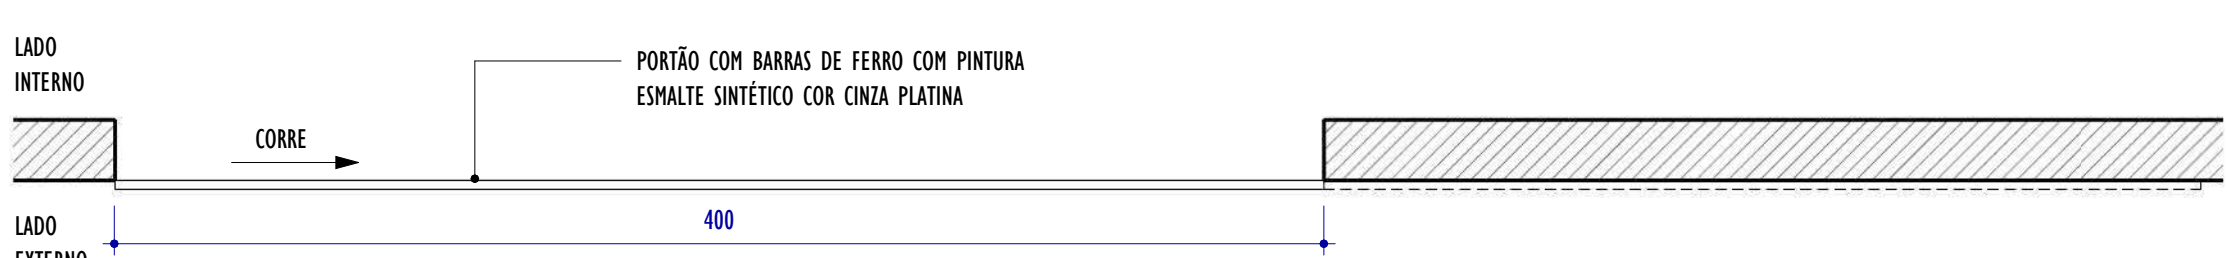


P16 - PLANTA

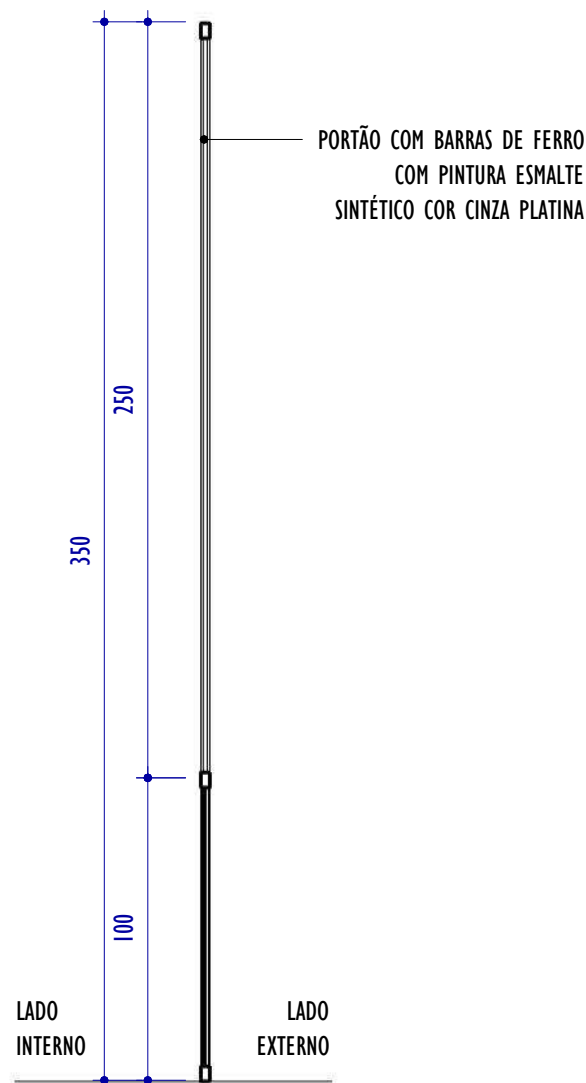


P16 - CORTE

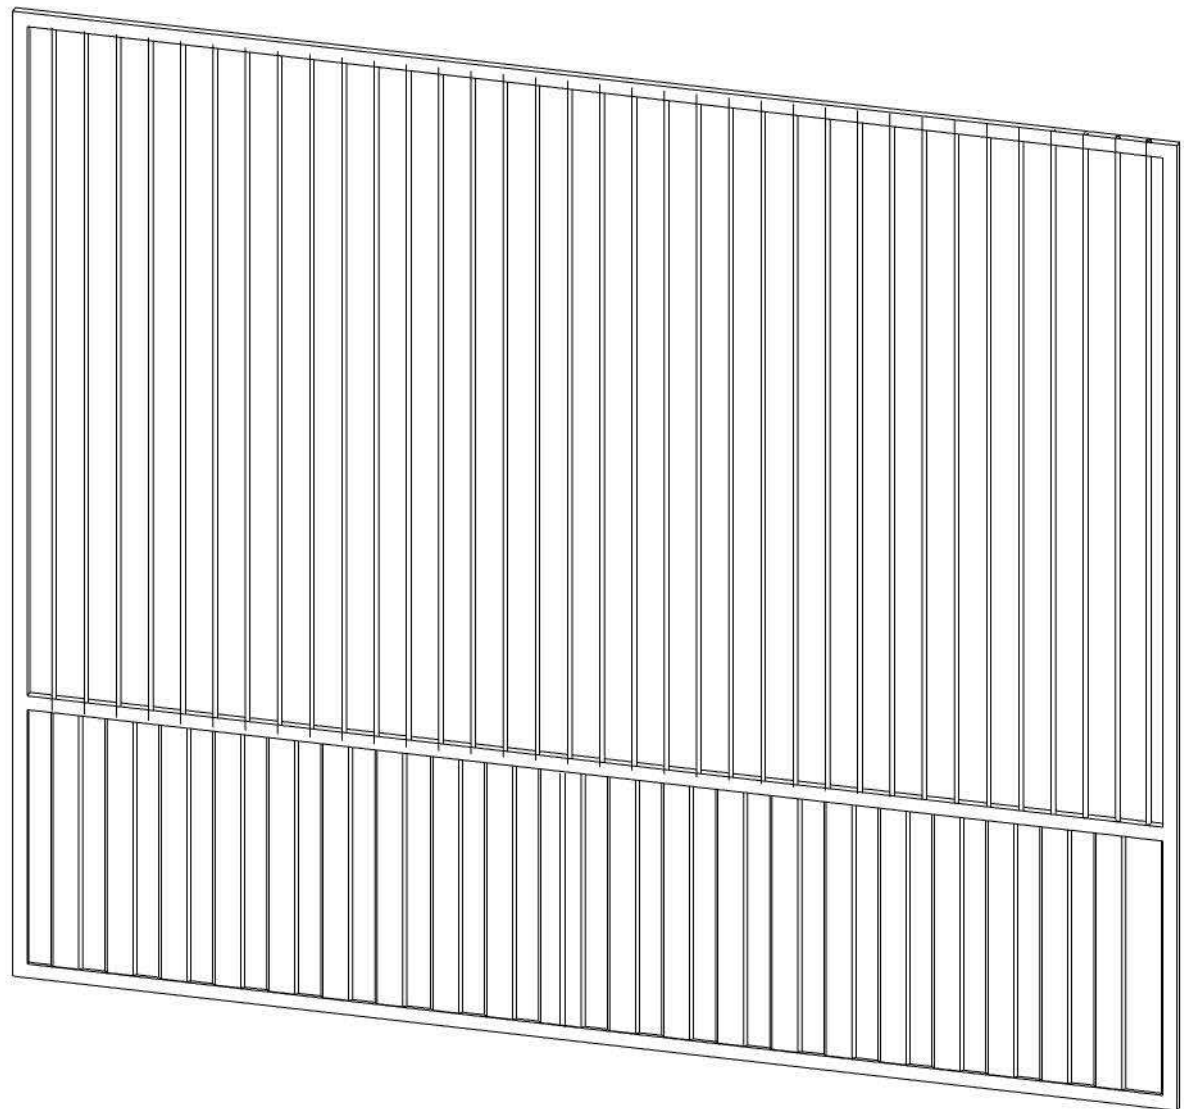

P16 - PERSPECTIVA

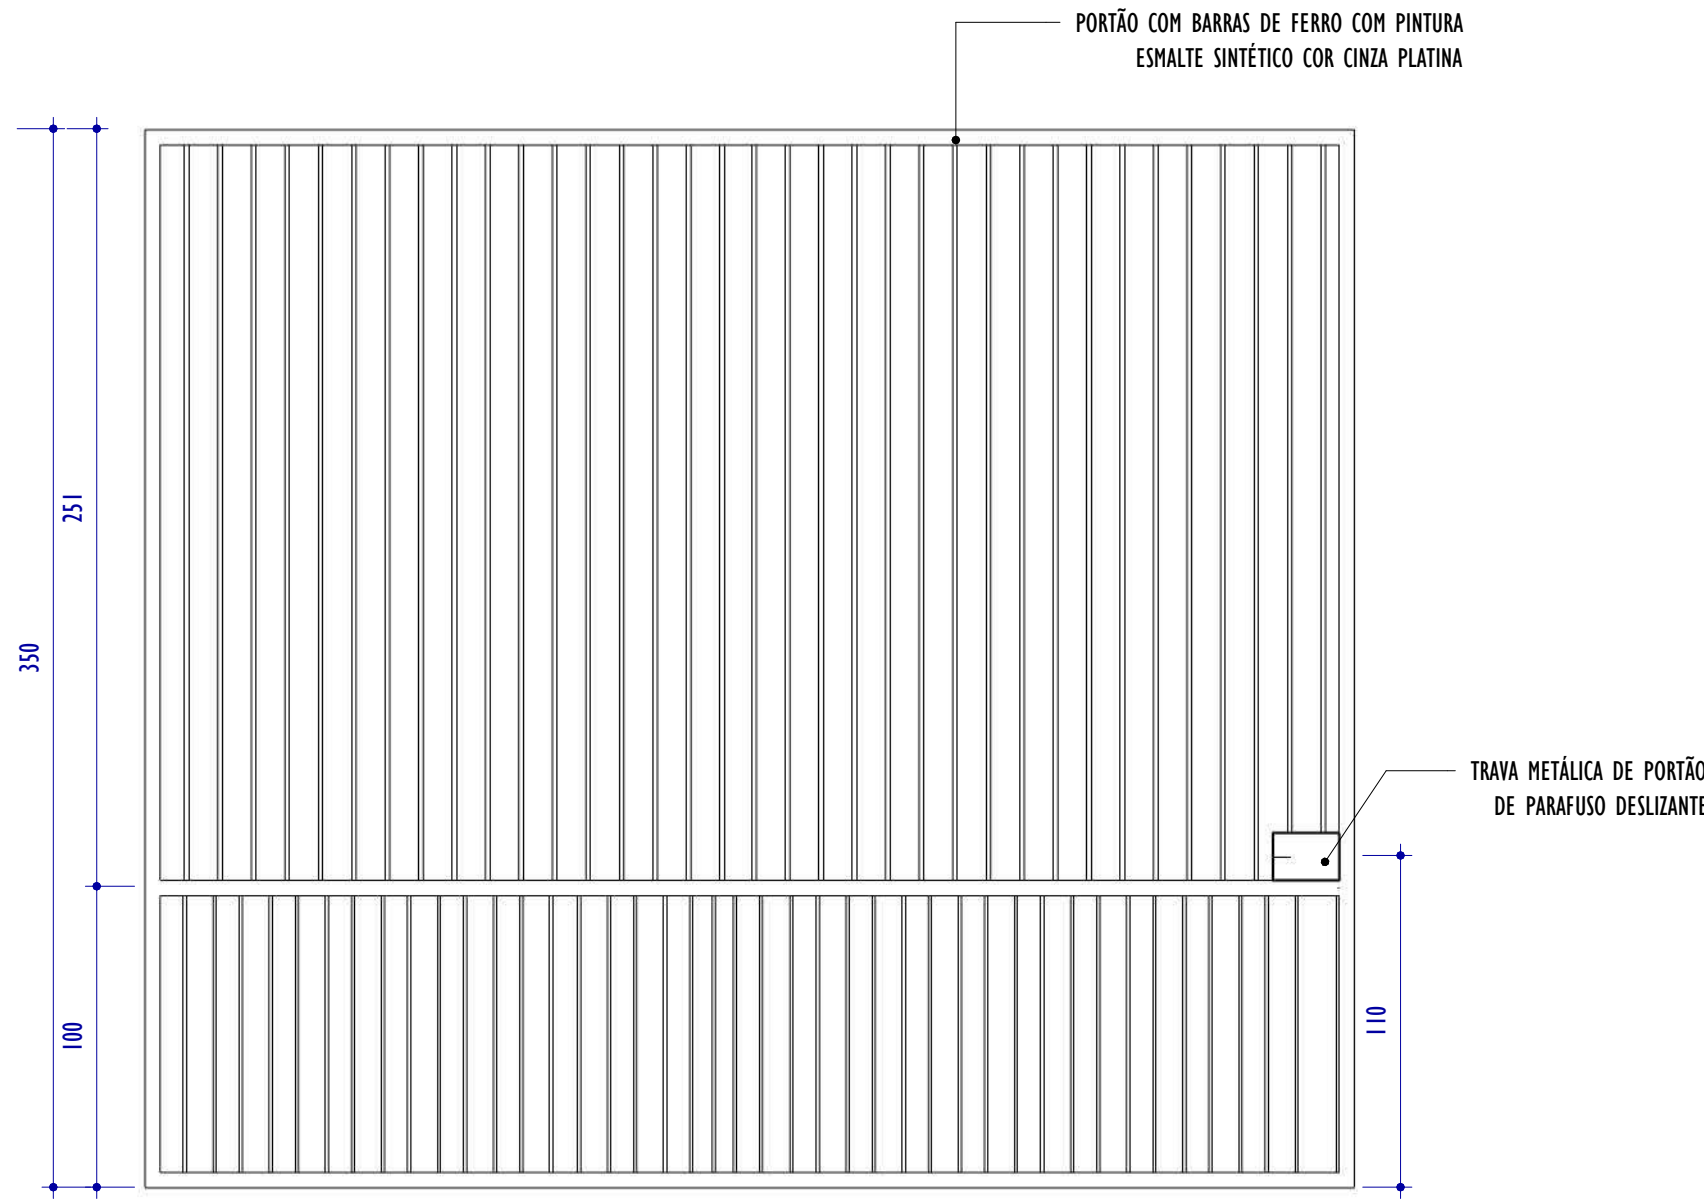

P16 - ELEVÇÃO FRONTAL

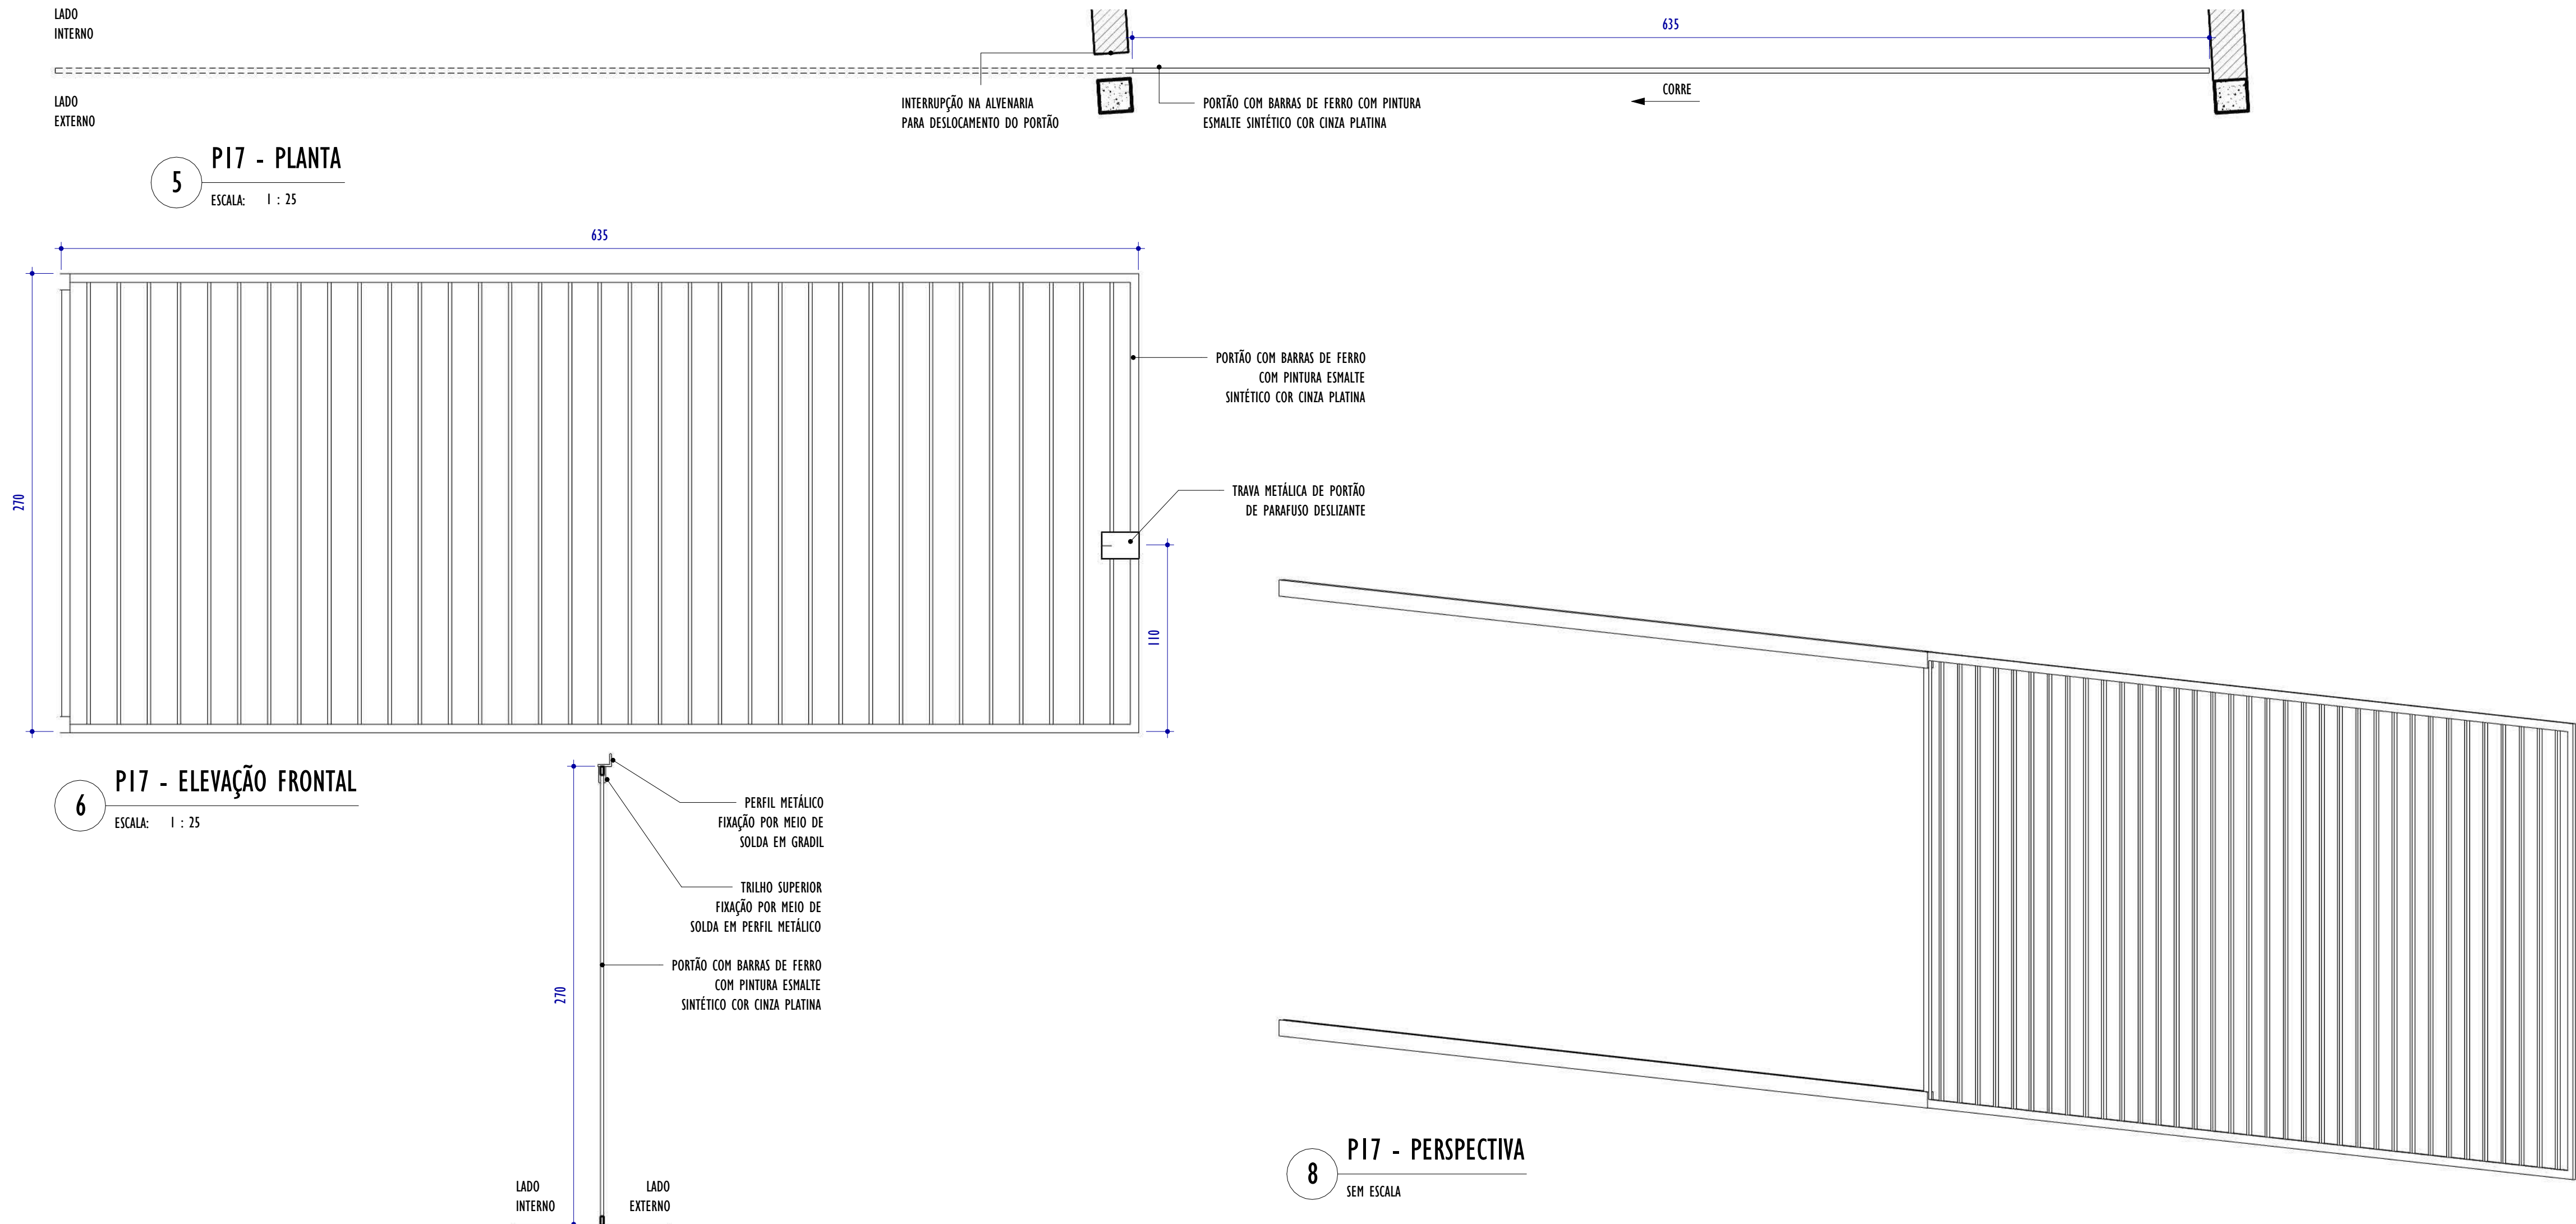

P17 - PLANTA

P17 - ELEVÇÃO FRONTAL


P17 - CORTE

P17 - PERSPECTIVA


NOTAS GERAIS:

1. CONFERIR MEDIDAS NO LOCAL;
2. TODAS AS DIMENSÕES ESTÃO EM CENTÍMETROS;
3. AS COTAS PREVALECEM SOBRE O DESENHO;
4. OS DESENHOS DE MAIOR ESCALA PREVALECEM SOBRE OS DE MENOR ESCALA;
5. OS DESENHOS REFEREM-SE ÀS CARACTERÍSTICAS DIMENSIONAIS, FUNCIONAIS E PLÁSTICAS DE CADA ELEMENTO DETALHADO, ASPECTOS RELATIVOS À ESTABILIDADE ESTRUTURAL, ENCAIXES, COLAS E FIXAÇÕES SÃO DE RESPONSABILIDADE DO EXECUTOR;
6. OS CAIMENTOS DAS ÁREAS MOLHADAS DEVERÃO SER NO MÍNIMO DE 0,5%;
7. TODAS AS PEÇAS EM GRANITO DEVERÃO TER ACABAMENTO POLIDO, EXCETO QUANDO INDICADO EM PLANTA DE FORMA DISTINTA;
8. TODAS AS BONECAS DE PORTAS SERÃO DE 10CM, EXCETO QUANDO ANOTADO DE MODO DISTINTO;
9. PORTAS E JANELAS ESTÃO DETALHADAS NA PRANCHA DE DETALHAMENTO DE ESQUADRIAS.


QUADRO GERAL DE ESQUADRIAS - PORTAS						
CÓD.	LARGURA	ALTURA	ABERTURA E NÚM. FOLHAS	MATERIAL/ACABAMENTO	QNTD.	
P01	80	160	GIRO, 1 FOLHA	PORTA VENEZIANA EM ALUMÍNIO ANODIZADO NATURAL	19	
P02	80	210	GIRO, 1 FOLHA	PORTA EM MADEIRA SEMIOCA COM PINTURA EM TINTA ESMALTE NA COR CINZA PLATINA	10	
P03	80	210	GIRO, 1 FOLHA	PORTA VENEZIANA EM ALUMÍNIO ANODIZADO NATURAL	17	
P04	80	210	GIRO, 1 FOLHA	PORTÃO EM GRADE METÁLICA, PINTADO COM TINTA ESMALTE SEMI-BRILHO NA COR CINZA PLATINA	1	
P05	90	210	GIRO, 1 FOLHA	PORTA EM MADEIRA SEMIOCA COM PINTURA EM TINTA ESMALTE NA COR CINZA PLATINA E VISOR EM VIDRO INCOLOR 6MM	16	
P06	90	210	GIRO, 1 FOLHA	PORTA VENEZIANA EM ALUMÍNIO ANODIZADO NATURAL COM BARRA HORIZONTAL DE APOIO PARA PCD	4	
P07	90	210	GIRO, 1 FOLHA	PORTA VENEZIANA EM ALUMÍNIO ANODIZADO NATURAL	6	
P08	100	205	GIRO, 2 FOLHAS	PORTÃO COM REQUADRO EM CHAPA GALVANIZADA, FECHAMENTO EM TELA #5 E FIO 14 PINTADO COM TINTA ESMALTE SEMI-BRILHO NA COR AZUL DEL REY	1	
P09	150	195	GIRO, 2 FOLHAS	PORTÃO COM REQUADRO EM CHAPA GALVANIZADA, FECHAMENTO EM TELA #5 E FIO 14 PINTADO COM TINTA ESMALTE SEMI-BRILHO NA COR AZUL DEL REY	2	
P10	150	200	GIRO, 2 FOLHAS	PORTÃO COM REQUADRO EM AÇO GALVANIZADO E FECHAMENTO EM TELA #5 E FIO 14 PINTADO COM TINTA ESMALTE NA COR CINZA PLATINA	2	
P11	150	210	GIRO, 2 FOLHAS	PORTÃO EM GRADE METÁLICA PINTADO COM TINTA ESMALTE SEMI-BRILHO NA COR CINZA PLATINA	1	
P12	150	210	GIRO, 2 FOLHAS	PORTA VENEZIANA EM ALUMÍNIO ANODIZADO NATURAL	1	
P13	220	210	GIRO, 2 FOLHAS	PORTA EM MADEIRA SEMIOCA COM PINTURA EM TINTA ESMALTE NA COR CINZA PLATINA E VISOR EM VIDRO COMUM INCOLOR 6MM	2	
P14	262	210	SANFONADA, 4 FOLHAS	PORTA SANFONADA EM MADEIRA SEMIOCA COM PINTURA EM TINTA ESMALTE NA COR CINZA PLATINA	1	
P15	300	275	CORRER, 1 FOLHA	PORTÃO COM BARRAS DE FERRO COM PINTURA ESMALTE SINTÉTICO COR CINZA PLATINA	1	
P16	400	350	CORRER, 1 FOLHA	PORTÃO COM BARRAS DE FERRO COM PINTURA ESMALTE SINTÉTICO COR CINZA PLATINA	1	
P17	635	270	CORRER, 1 FOLHA	PORTÃO COM BARRAS DE FERRO COM PINTURA ESMALTE SINTÉTICO COR CINZA PLATINA	1	
REV.	DESCRIÇÃO			DATA	EXEC.	VERIF. APROV.
01	REVISÃO 01 - SOLICITADA PELO CONTRATANTE EM 07/10/2024			12/2024	CA	IF SL
00	EMIÇÃO INICIAL			09/2024	CA/TO	IF SL
CONTRATADA: 				R1: Sinval Ladeira		
				REG. CRE: 28.498/D		
				Ass: SINVAL LADEIRA:13797247672		
				Assinado de forma digital por SINVAL LADEIRA:13797247672. Dados: 2025.03.13 14:52:56 -0100		
CONTRATANTE:				PREFEITURA MUNICIPAL DE COLATINA		
MUNICÍPIO/ÁREA:				COLATINA/ES		
PROGRAMA:				ESCOLA DE TEMPO INTEGRAL DO BAIRRO HONÓRIO FRAGA		
TÍTULO E CONTEÚDO:				PROJETO ARQUITETÔNICO EXECUTIVO		
DETALHAMENTO DE ESQUADRIAS - PORTAS						
DATA:		SETEMBRO/2024		ESCALA:		INDICADA
ARQUIVO:		ARQ-PE-COL652-EHHF-052024-R01		FOLHA:		39/45

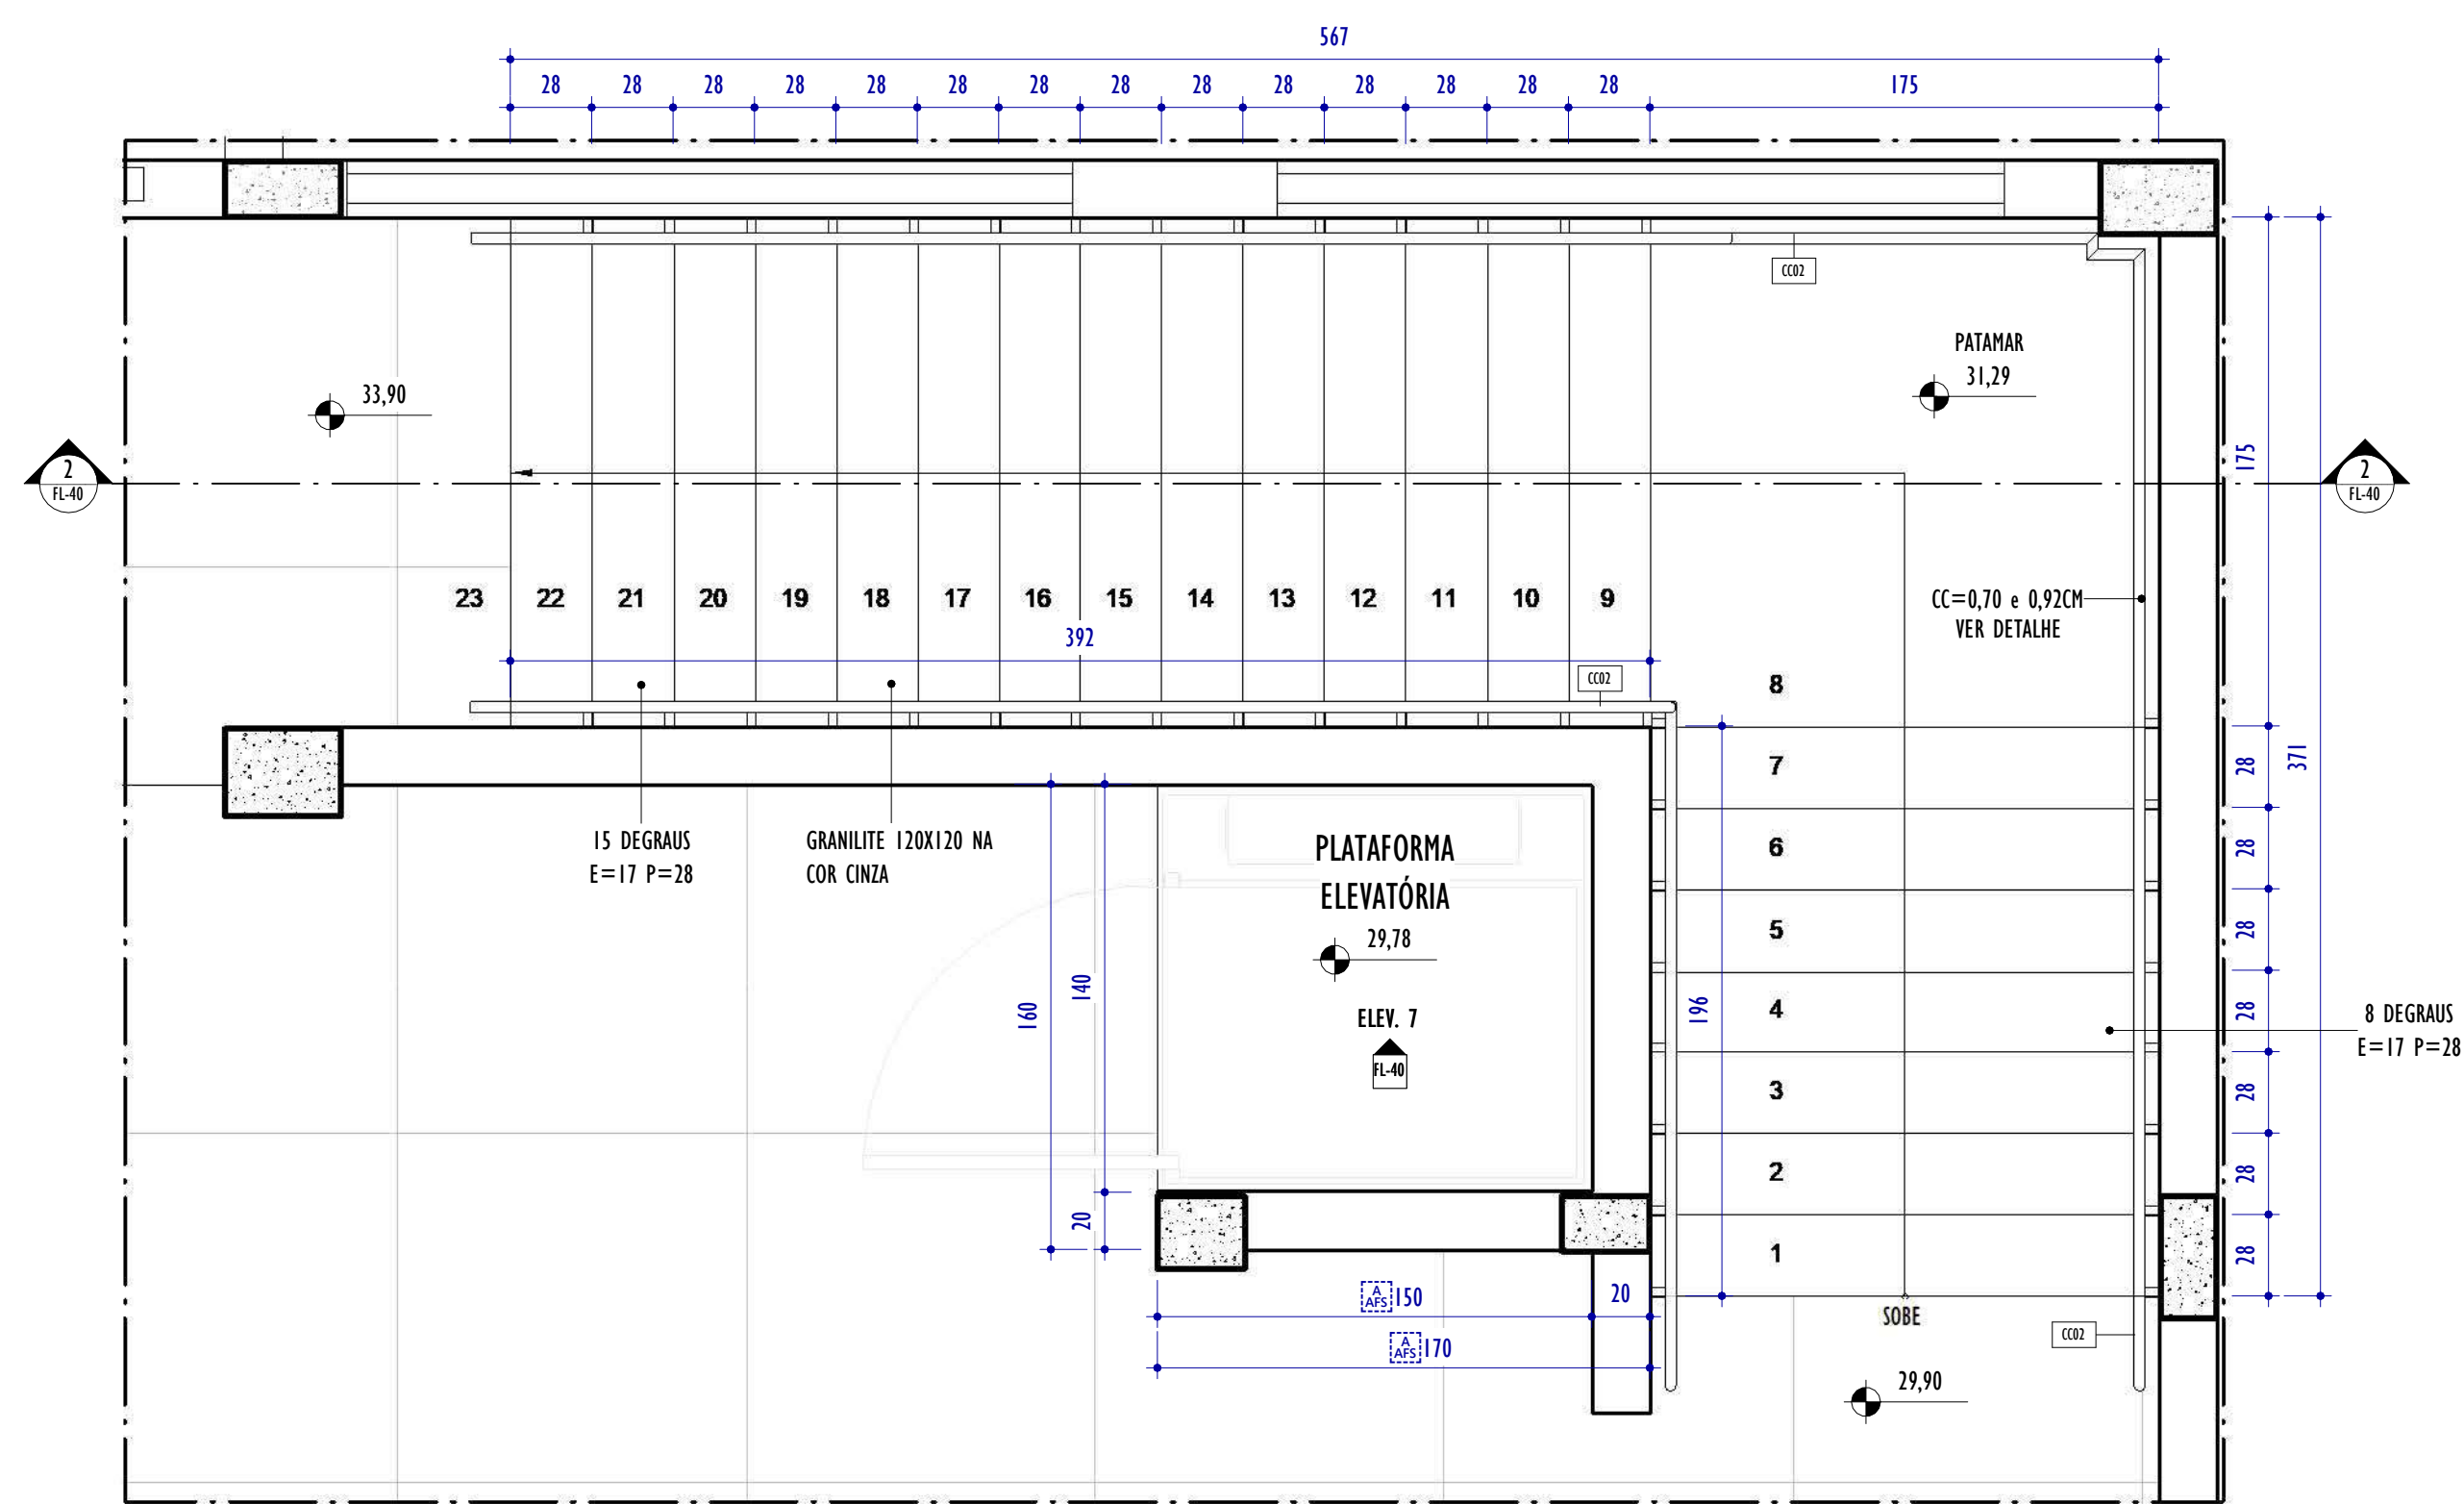


1 DET. PLANTA - ESCADA 01 E PALATAFORMA ELEVATÓRIA
ESCALA: 1 : 25

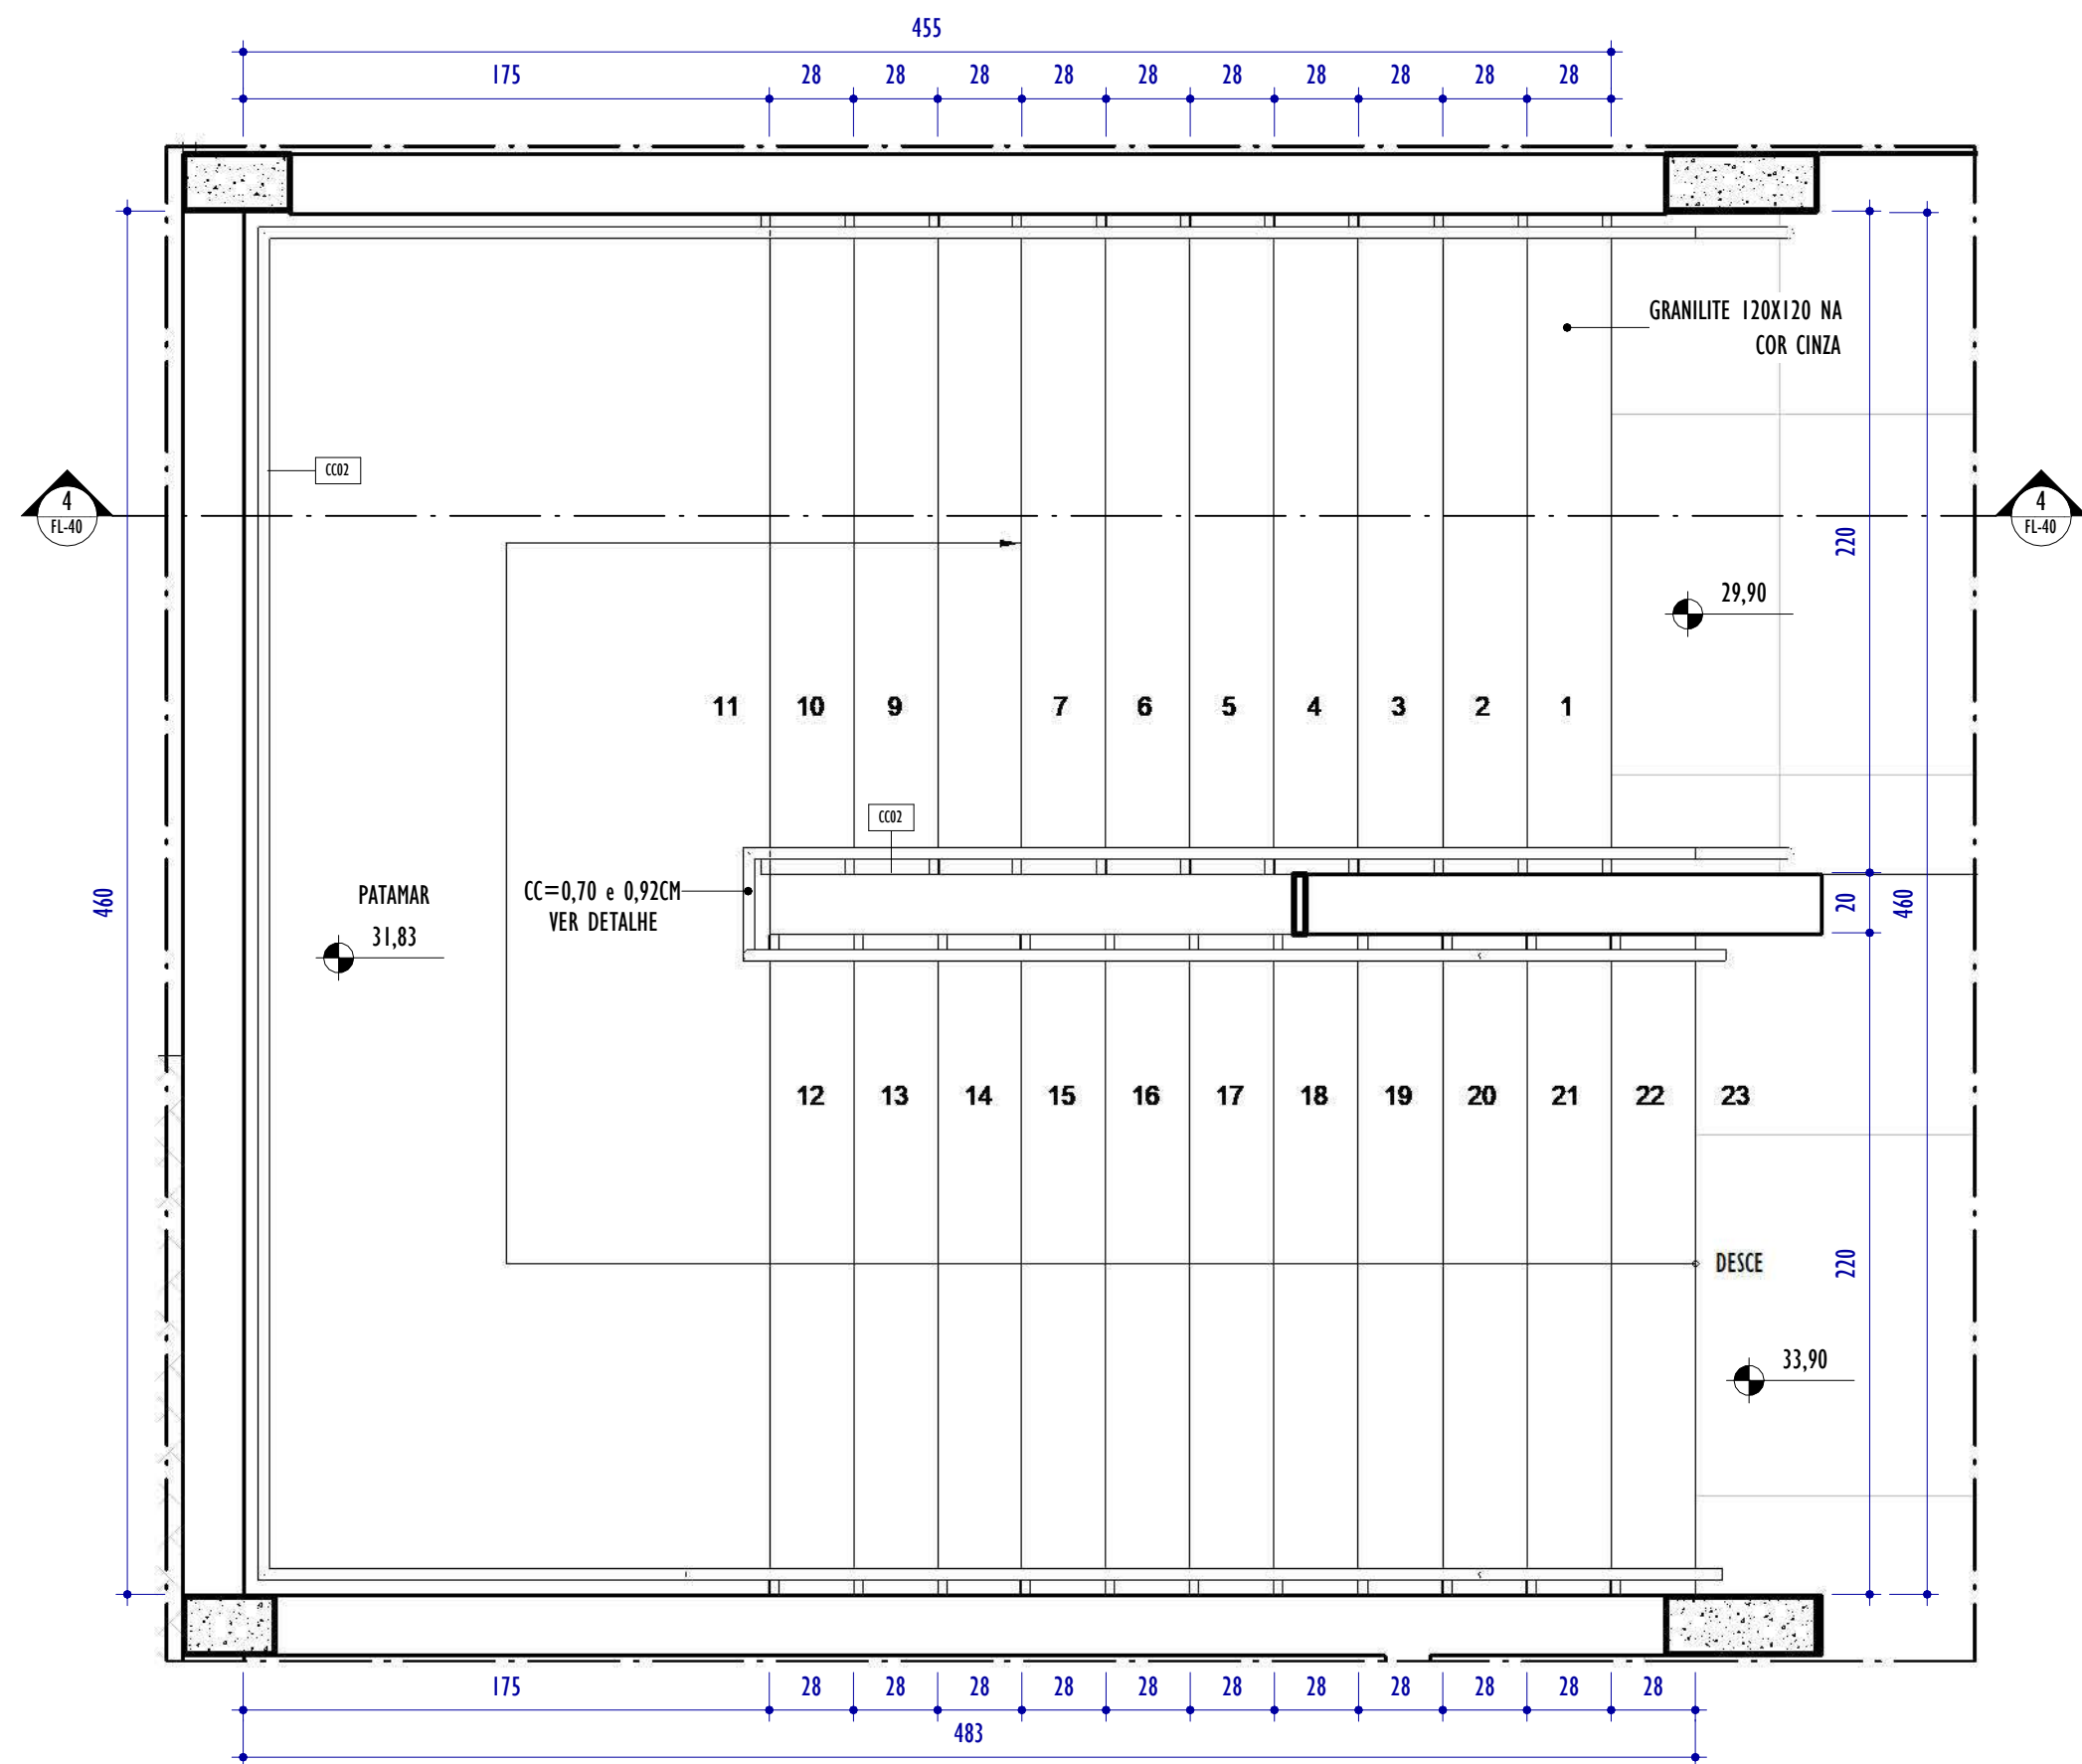


3 DET. PLANTA - ESCADA 02
ESCALA: 1 : 25

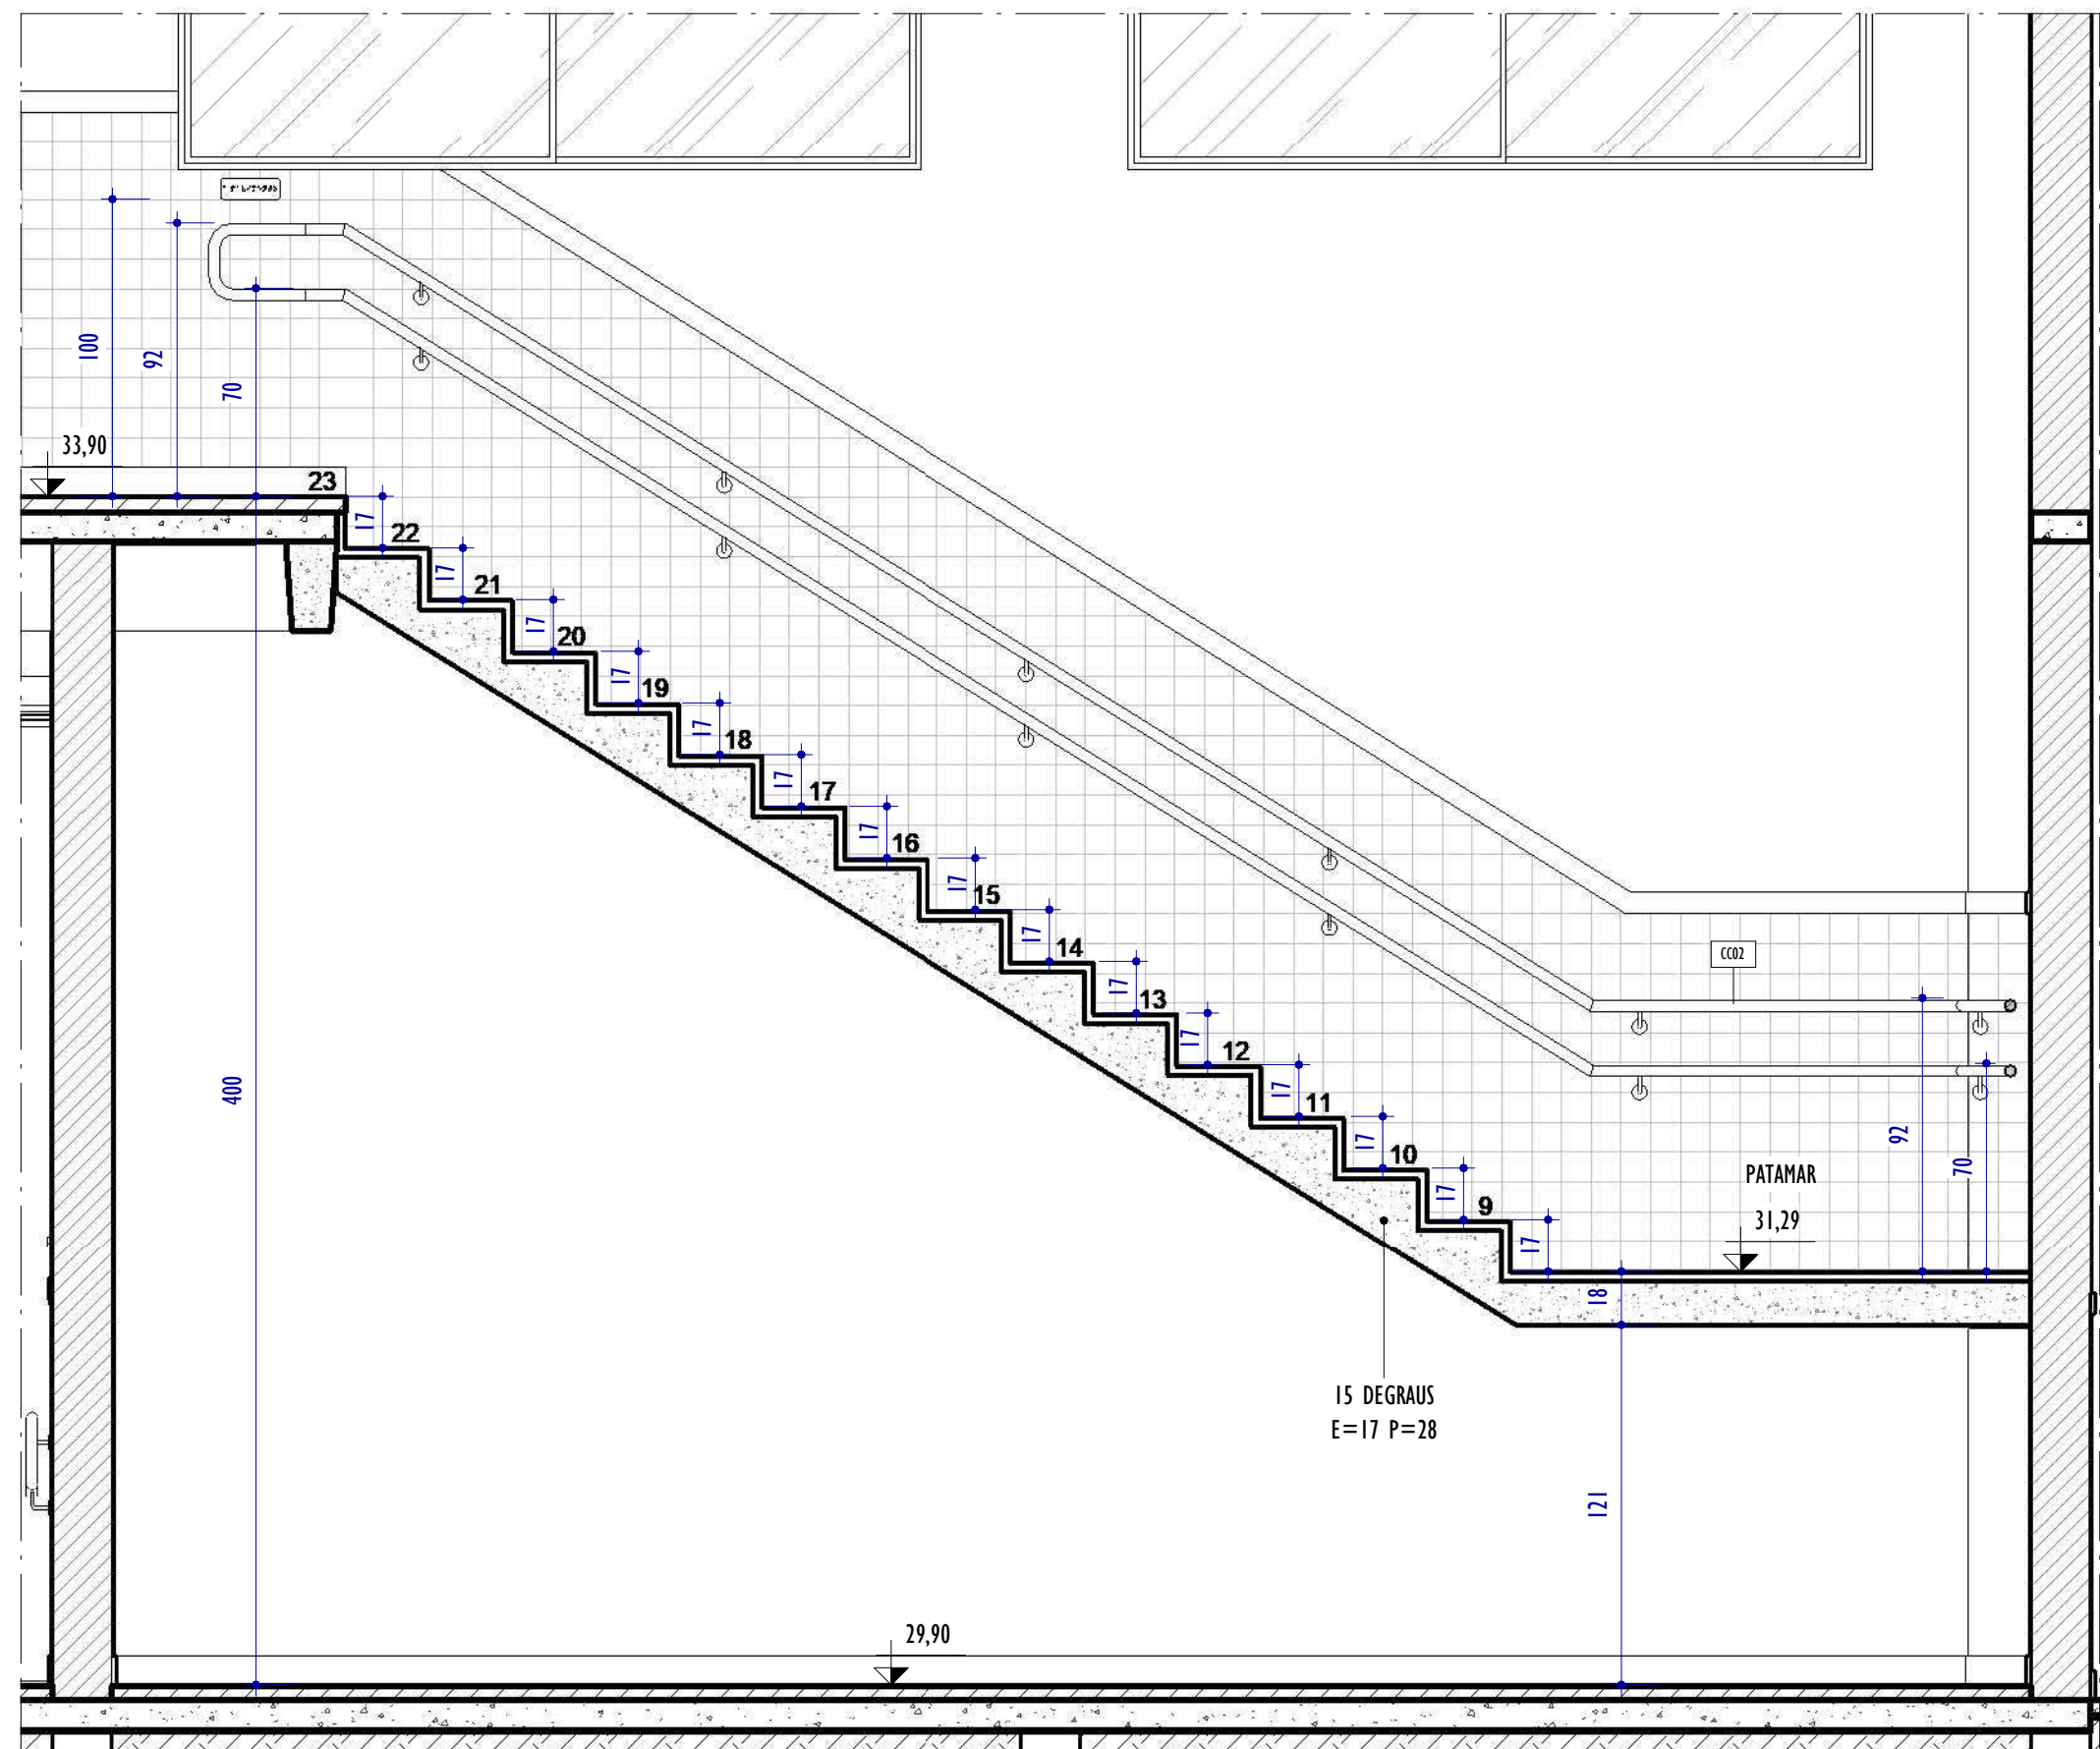


2 DET. ELEVÇÃO - ESCADA 01
ESCALA: 1 : 25

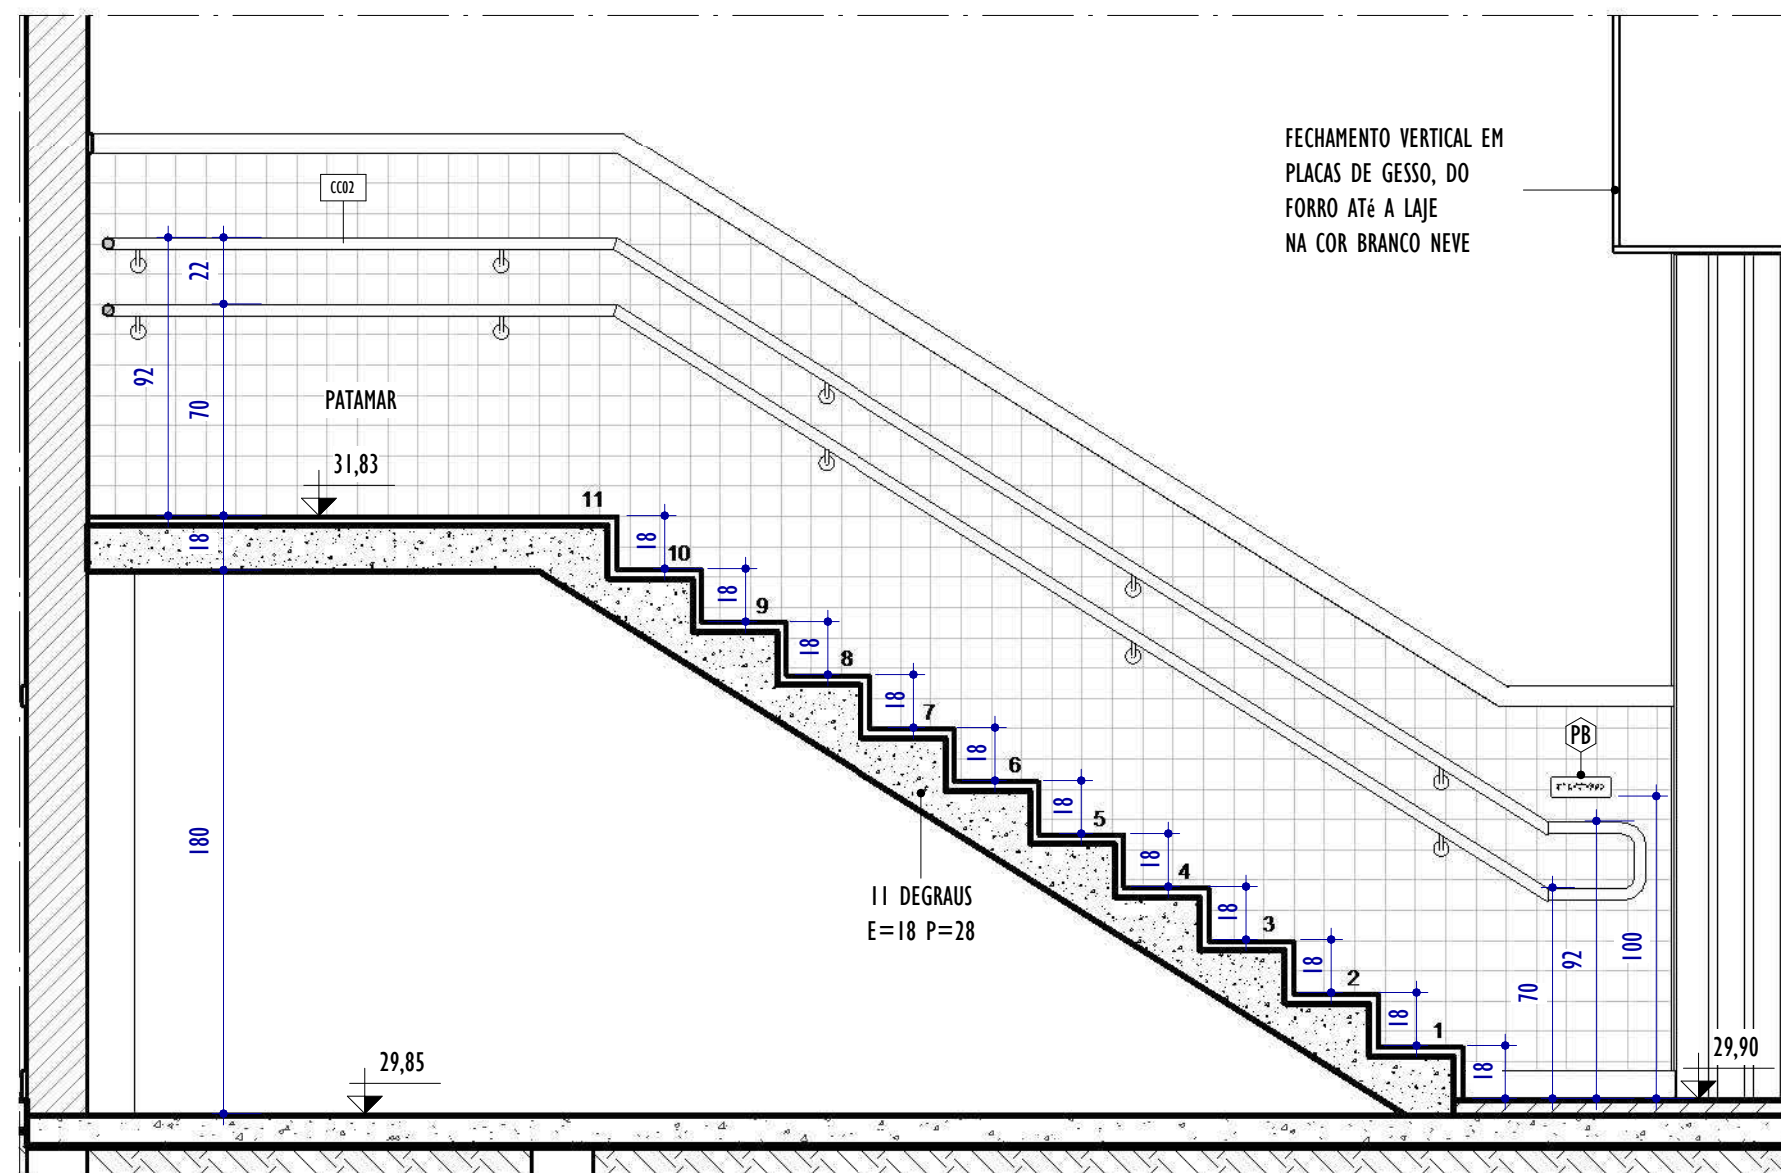


4 DET. ELEVÇÃO - ESCADA 02
ESCALA: 1 : 25

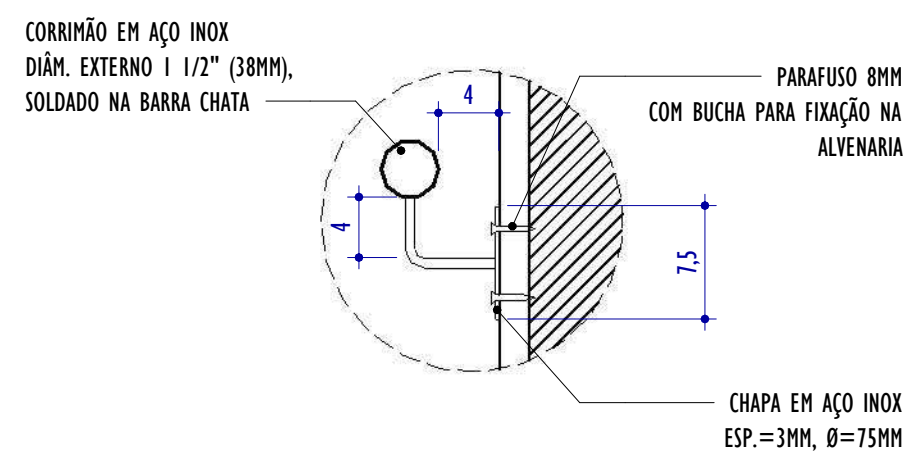

5 DET. FIXAÇÃO CORRIMÃO EM ALVENARIA
ESCALA: 1 : 5

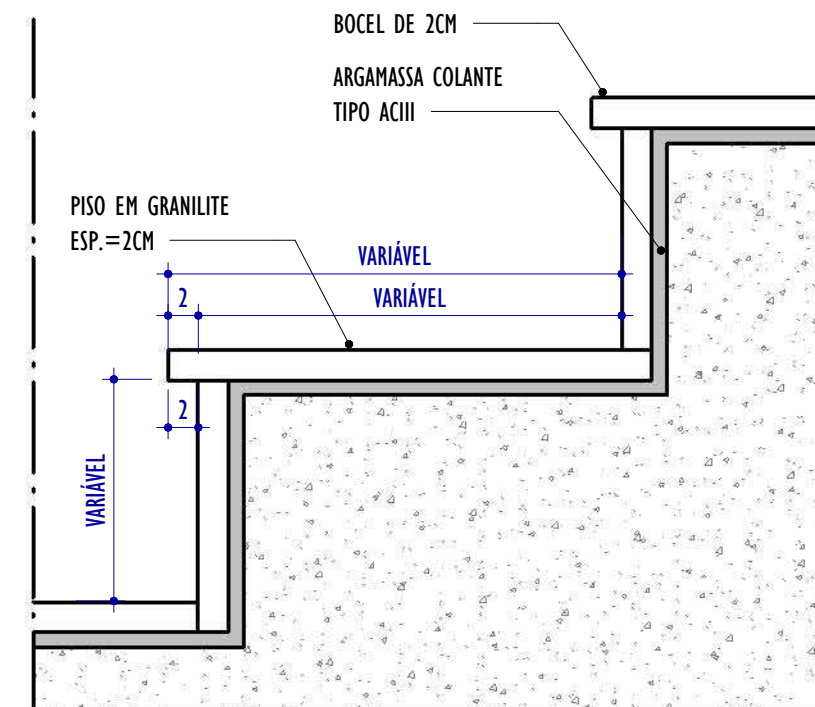


6 DET. TÍPICO DEGRAU DE ESCADA COM FITA ANTIDERRAPANTE
ESCALA: 1 : 5

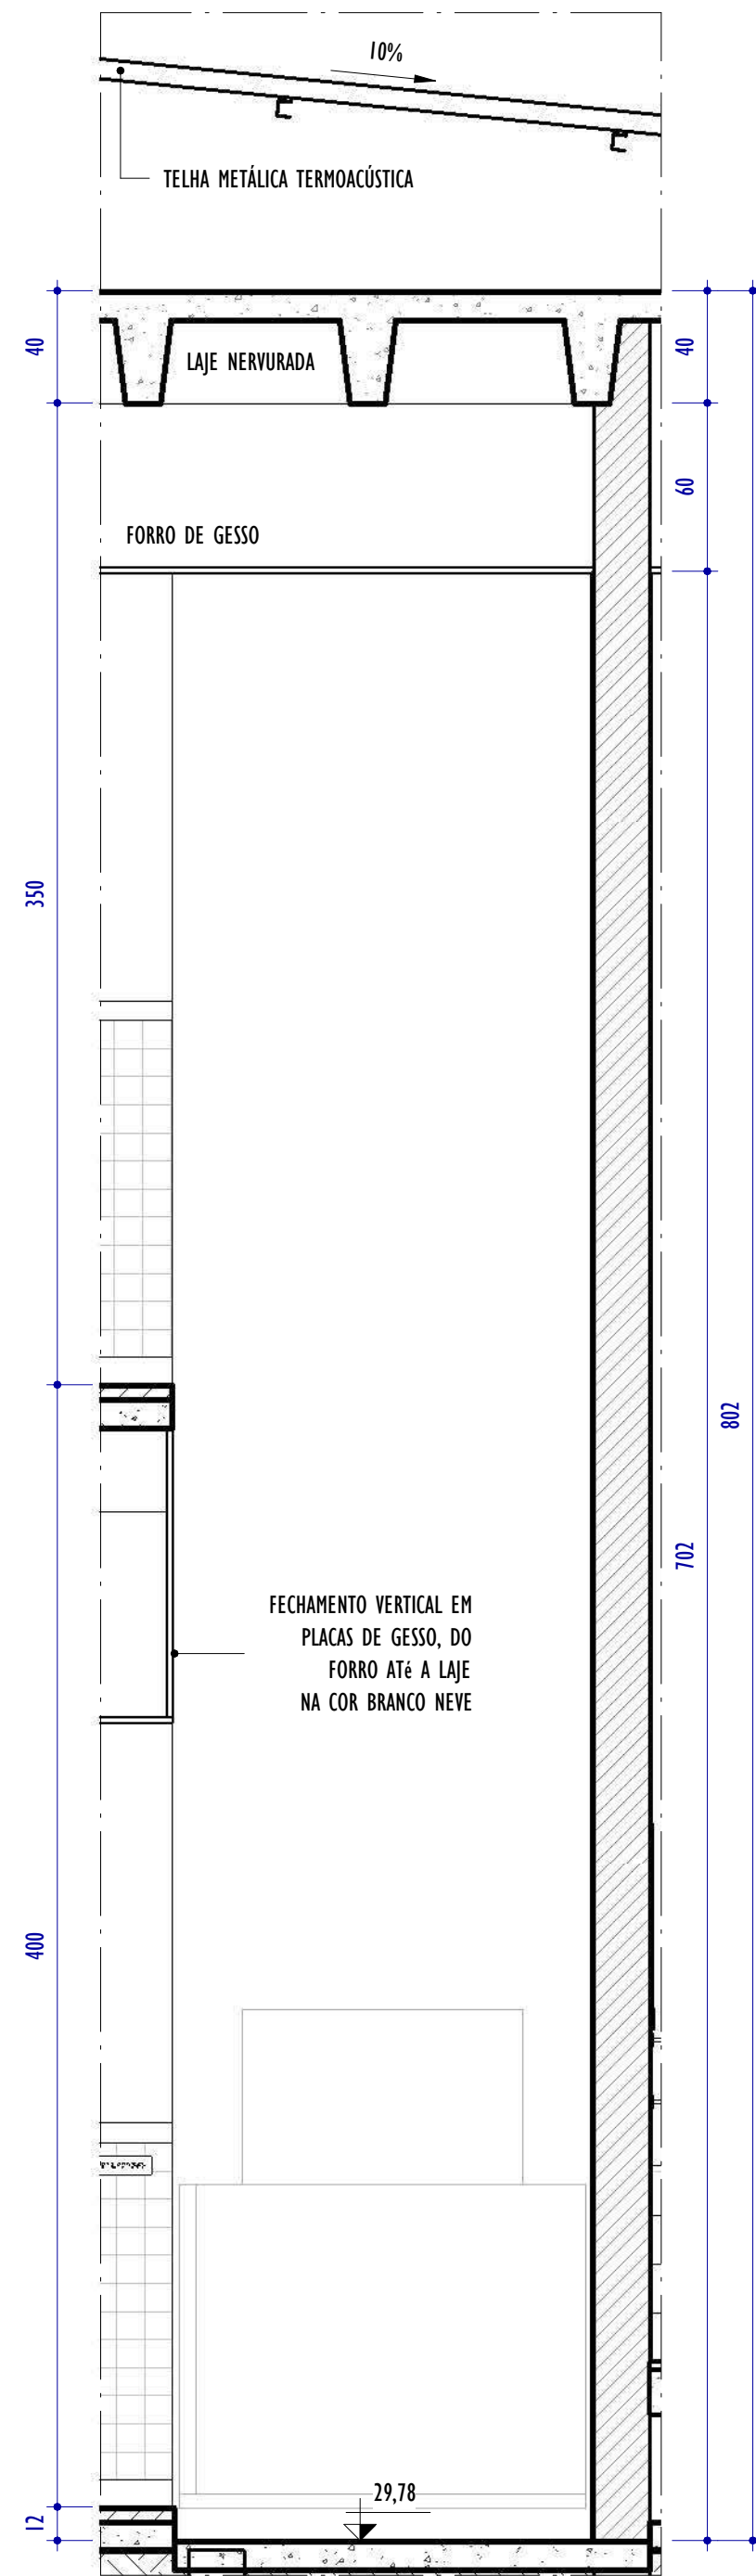


7 DET. ELEVÇÃO - PLATAFORMA ELEVATÓRIA
ESCALA: 1 : 25

REV.	DESCRIÇÃO	DATA	EXEC.	VERIF.	APROV.
01	REVISÃO 01 - SOLICITADA PELO CONTRATANTE EM 07/10/2024	12/2024	CA	IF	SL
00	EMIÇÃO INICIAL	09/2024	CA/TO	IF	SL
CONTRATADA:		R: Sinval Ladeira REG. CRE: 28.498/D Assinatura de forma digital por SINVAL LADEIRA:13797247672 Data: 2025-09-13 15:11:16 -03'00'			
CONTRATANTE:		PREFEITURA MUNICIPAL DE COLATINA			
MUNICÍPIO/ÁREA:		COLATINA/ES			
PROGRAMA:		ESCOLA DE TEMPO INTEGRAL DO BAIRRO HONÓRIO FRAGA			
TÍTULO E CONTEÚDO:		PROJETO ARQUITETÔNICO EXECUTIVO DETALHAMENTO ESCADAS E PLATAFORMA ELEVATÓRIA			
DATA:		SETEMBRO/2024	ESCALA:		INDICADA
ARQUIVO:		ARQ-PE-COL652-EMHF-052024-R01	FOLHA:		40/45

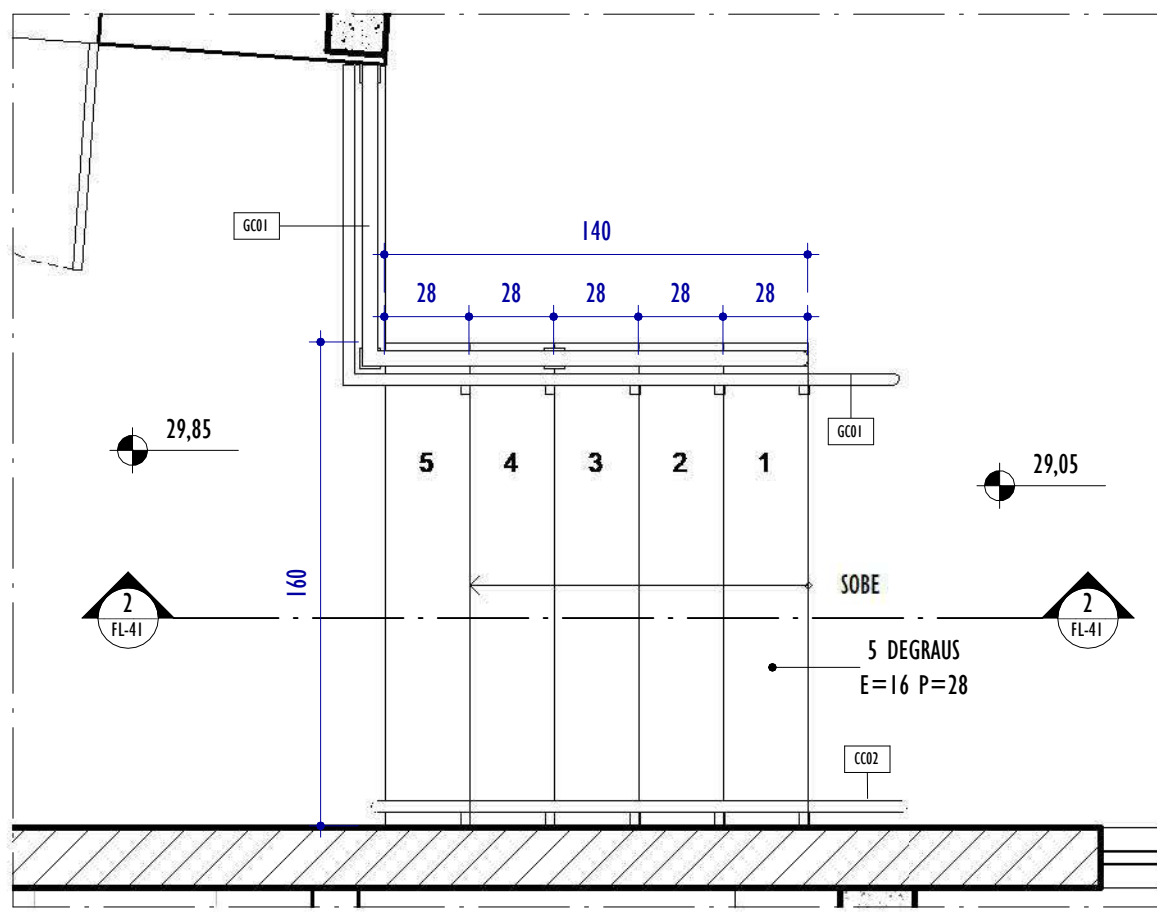


DET. PLANTA - ESCADA 03

ESCALA: 1 : 25

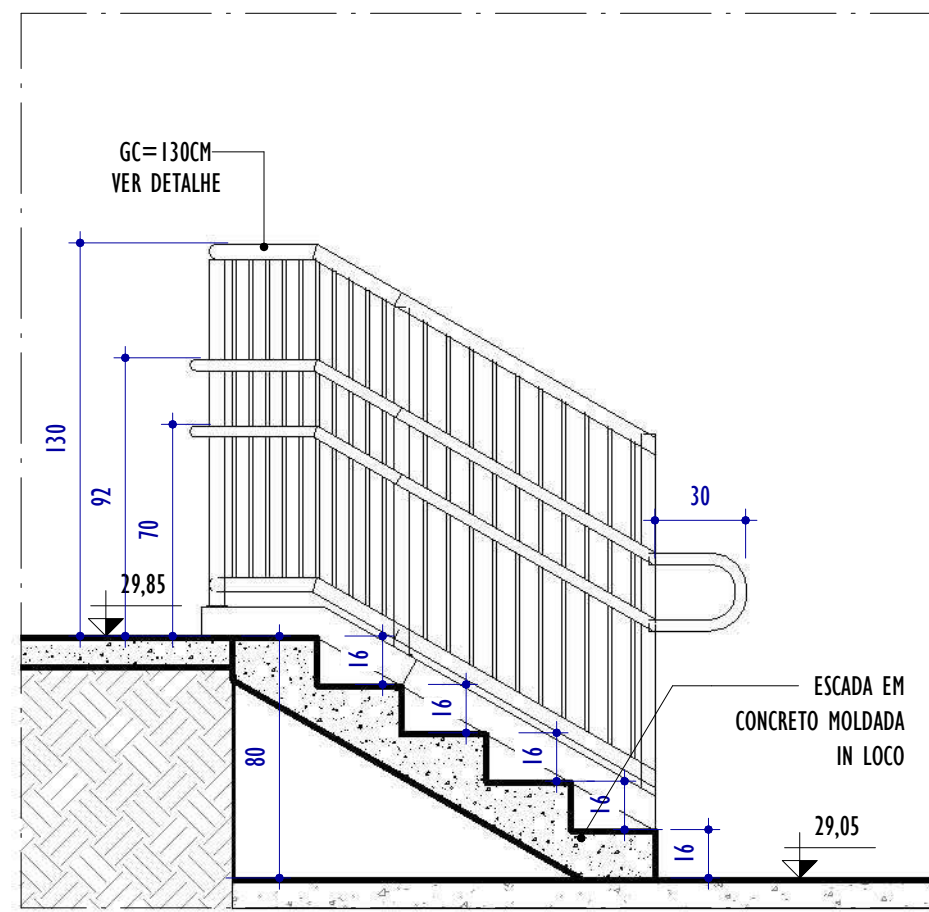


DET. ELEVÇÃO - ESCADA 03

ESCALA: 1 : 25

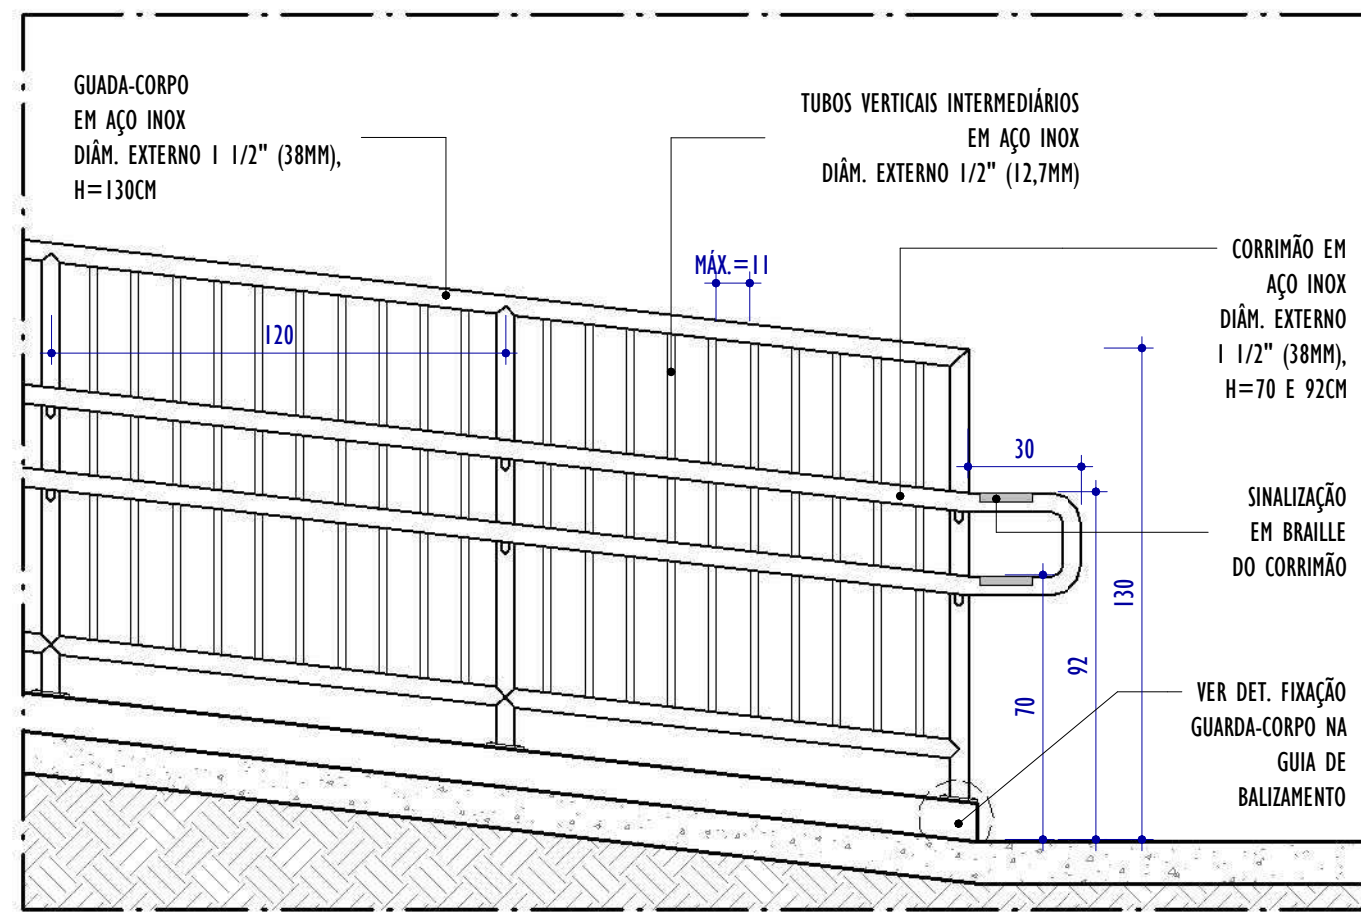


DET. GUARDA-CORPO EXTERNO AÇO INOX

ESCALA: 1 : 20

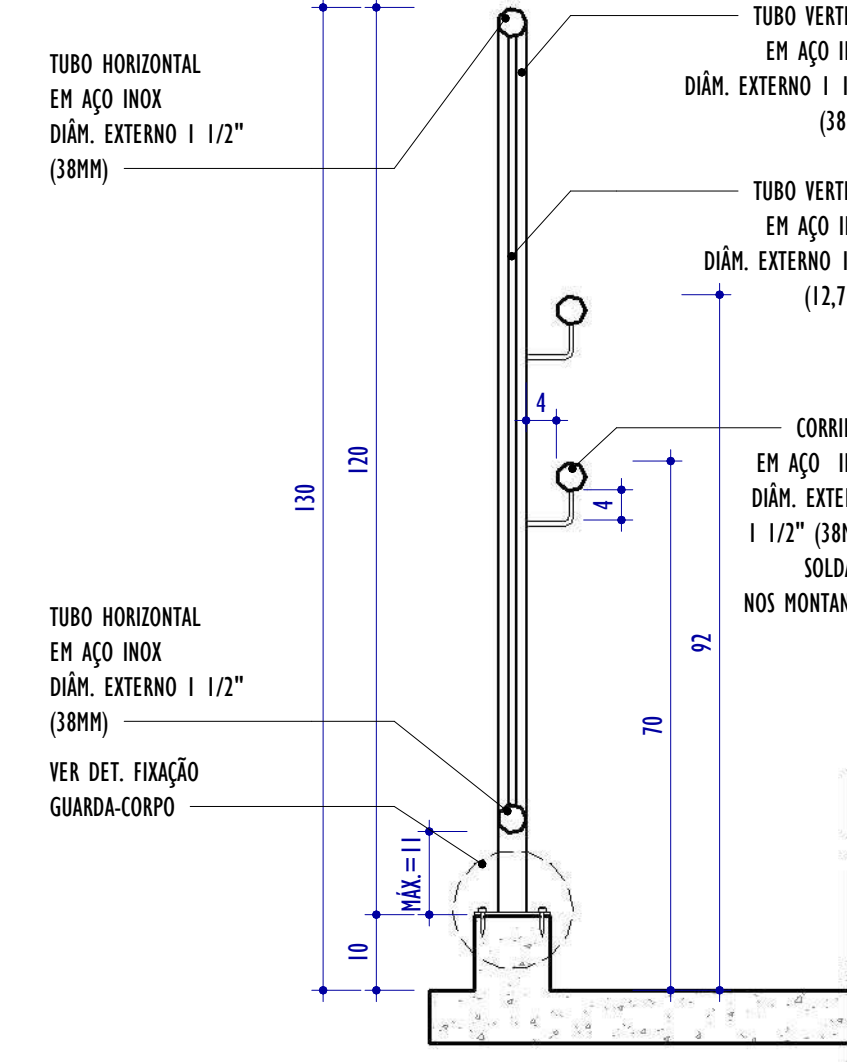


DET. GUARDA-CORPO AÇO INOX EXTERNO

ESCALA: 1 : 10

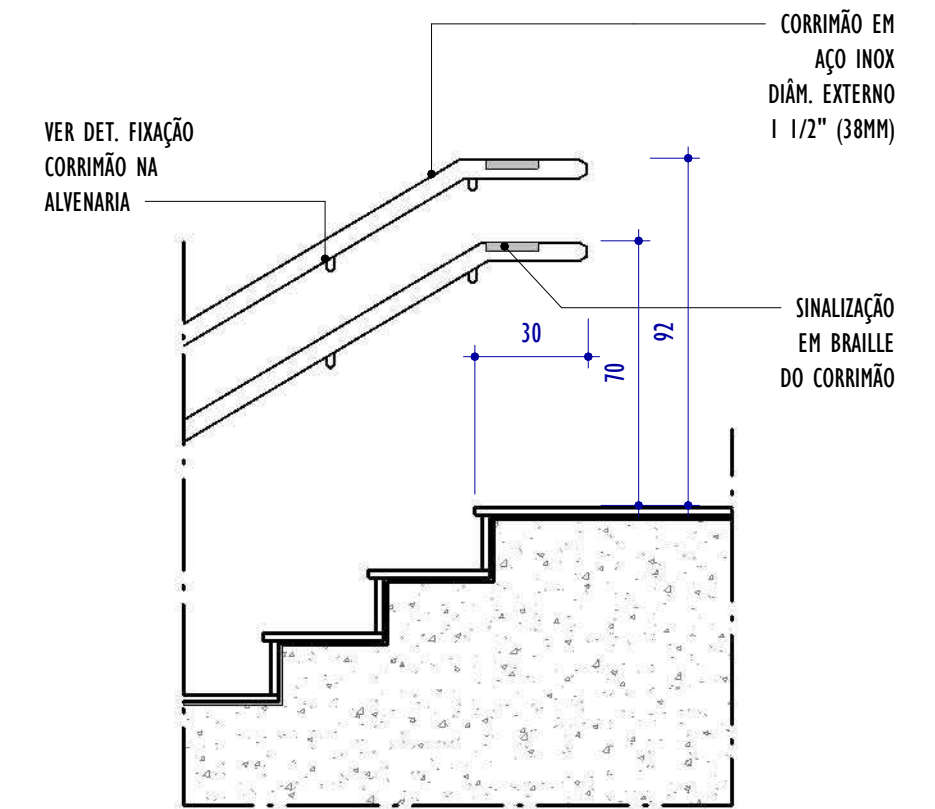



DET. CORRIMÃO DUPLO

ESCALA: 1 : 20

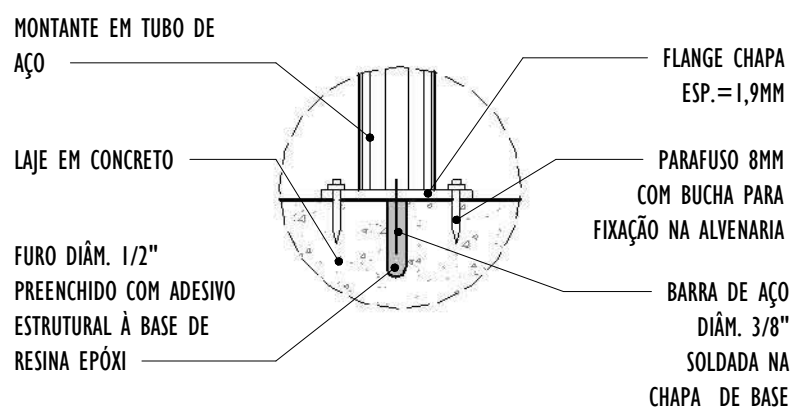


DET. FIXAÇÃO GUARDA-CORPO

ESCALA: 1 : 5

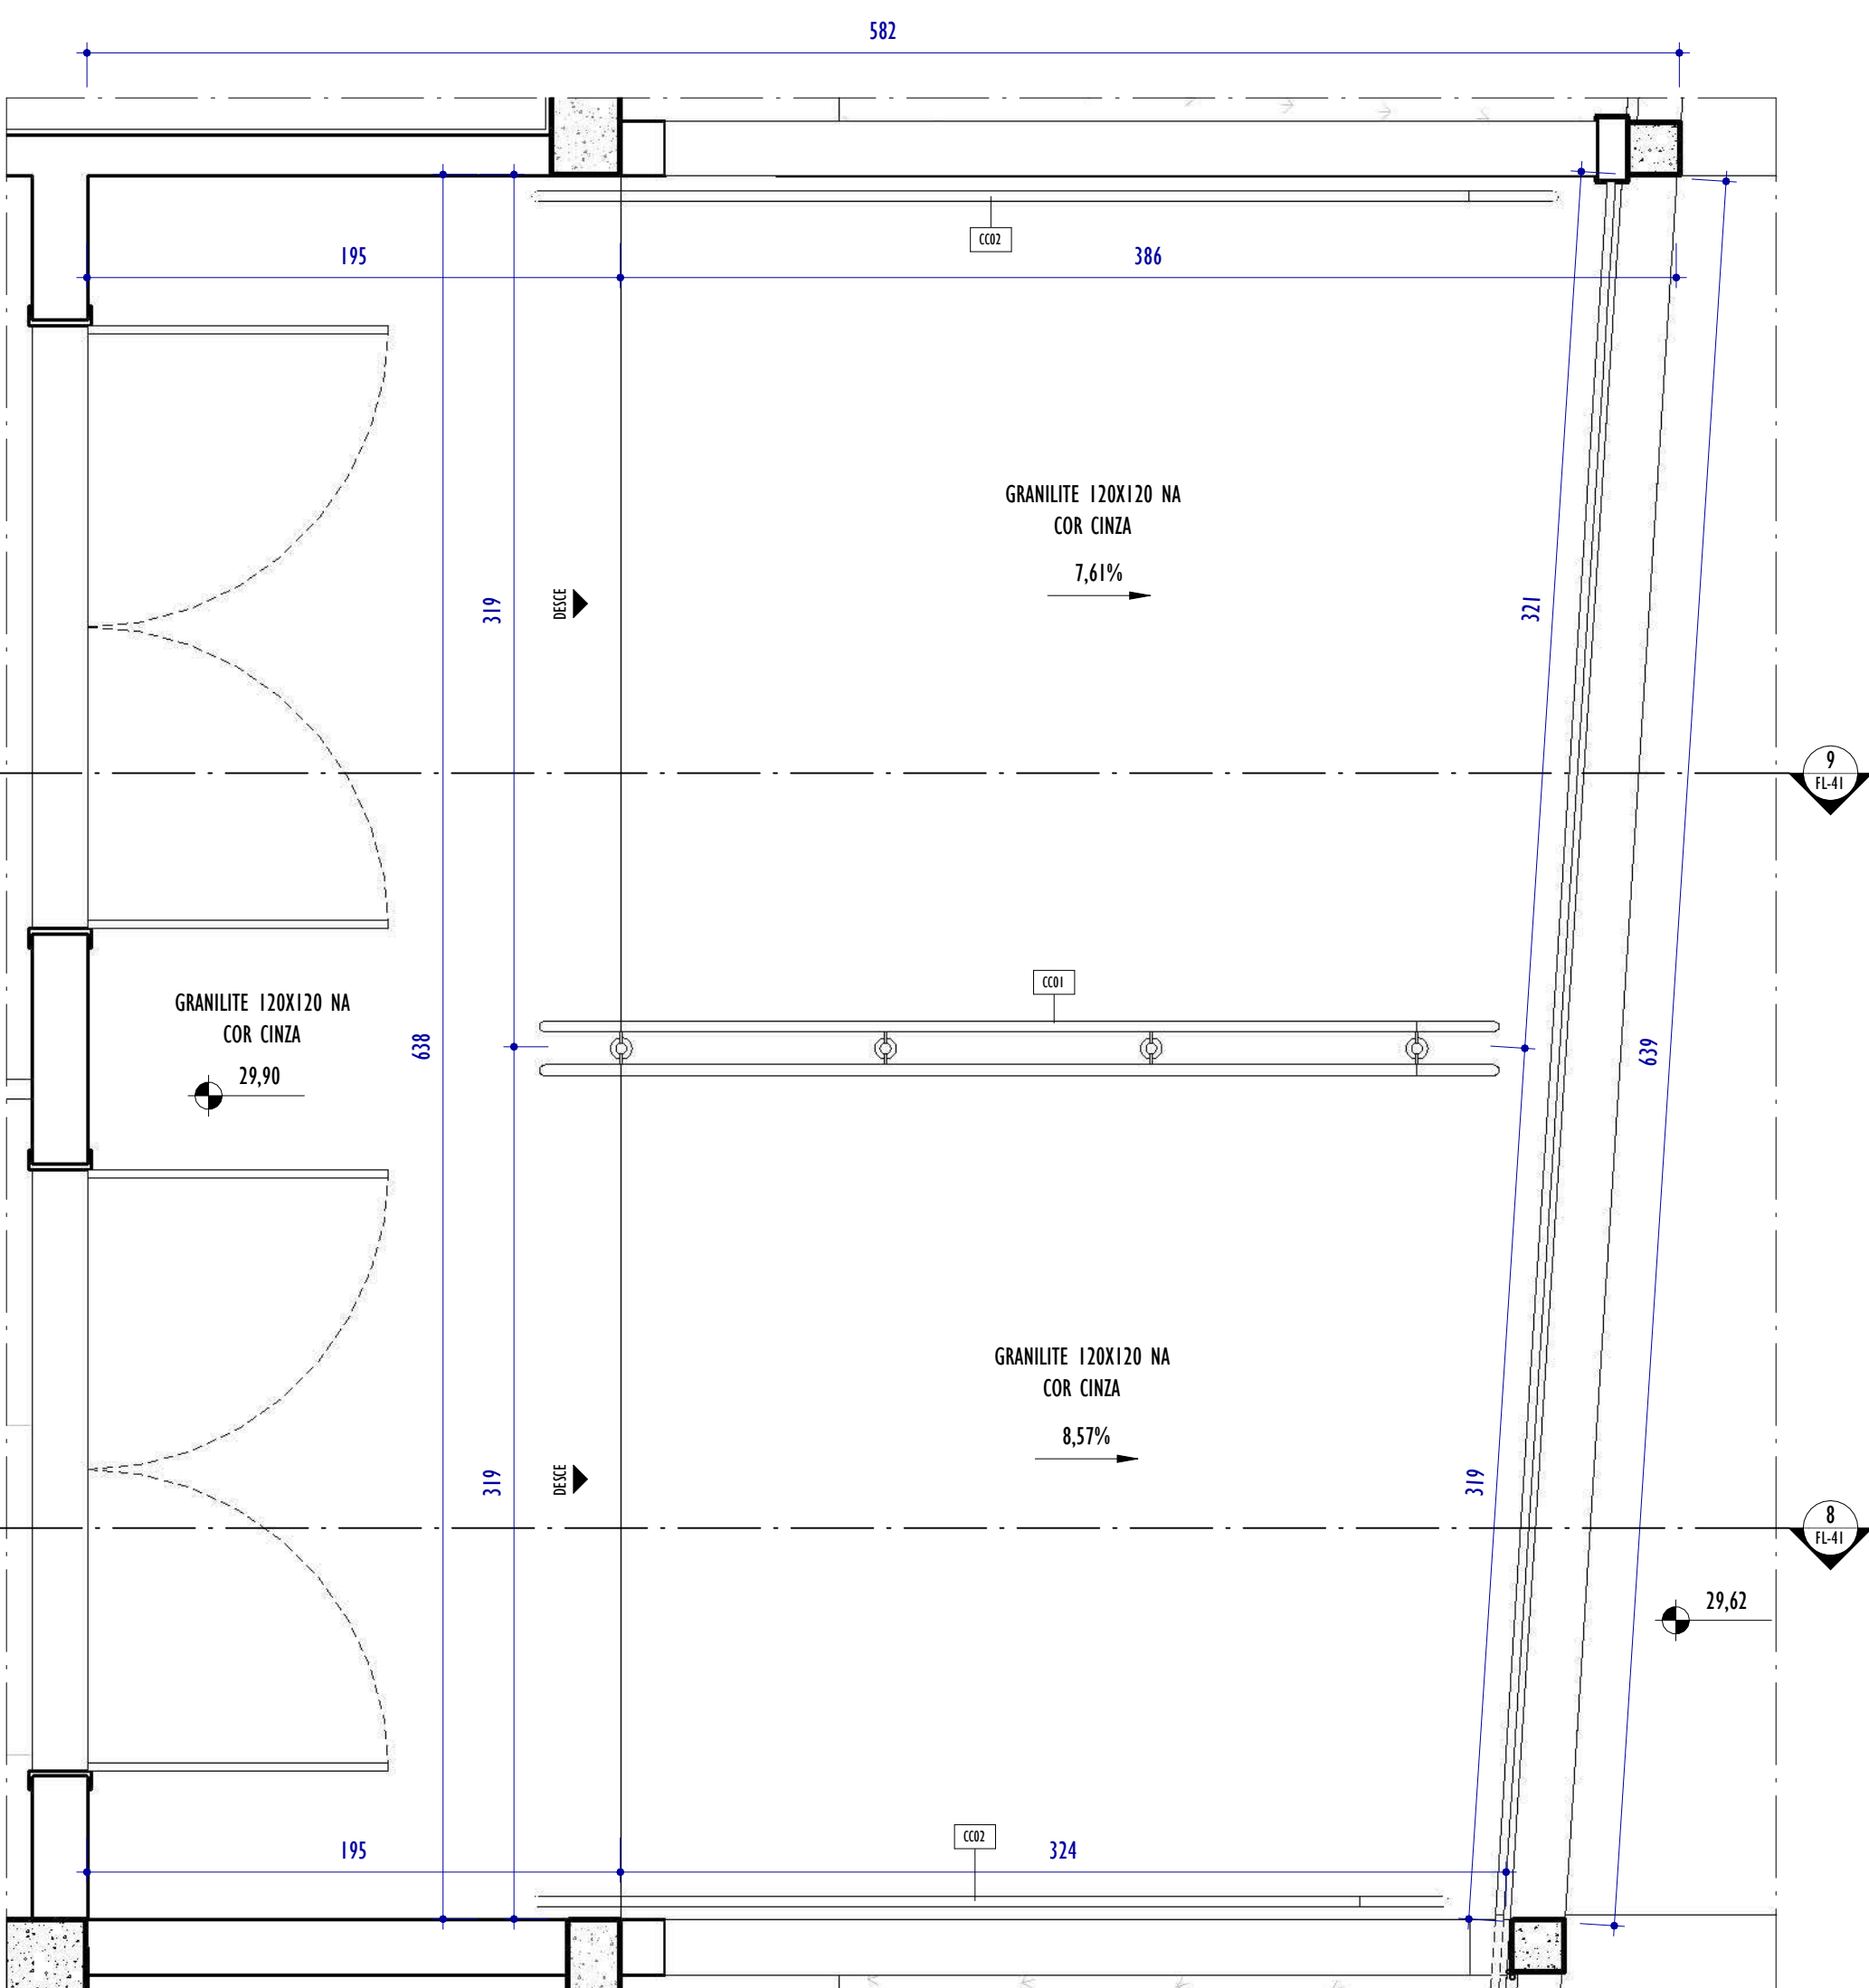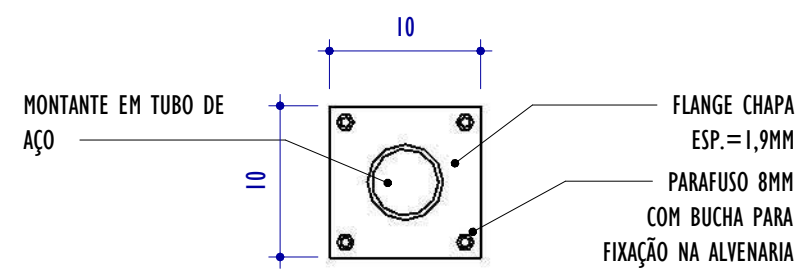


DET. PLANTA - RAMPA 01

ESCALA: 1 : 25

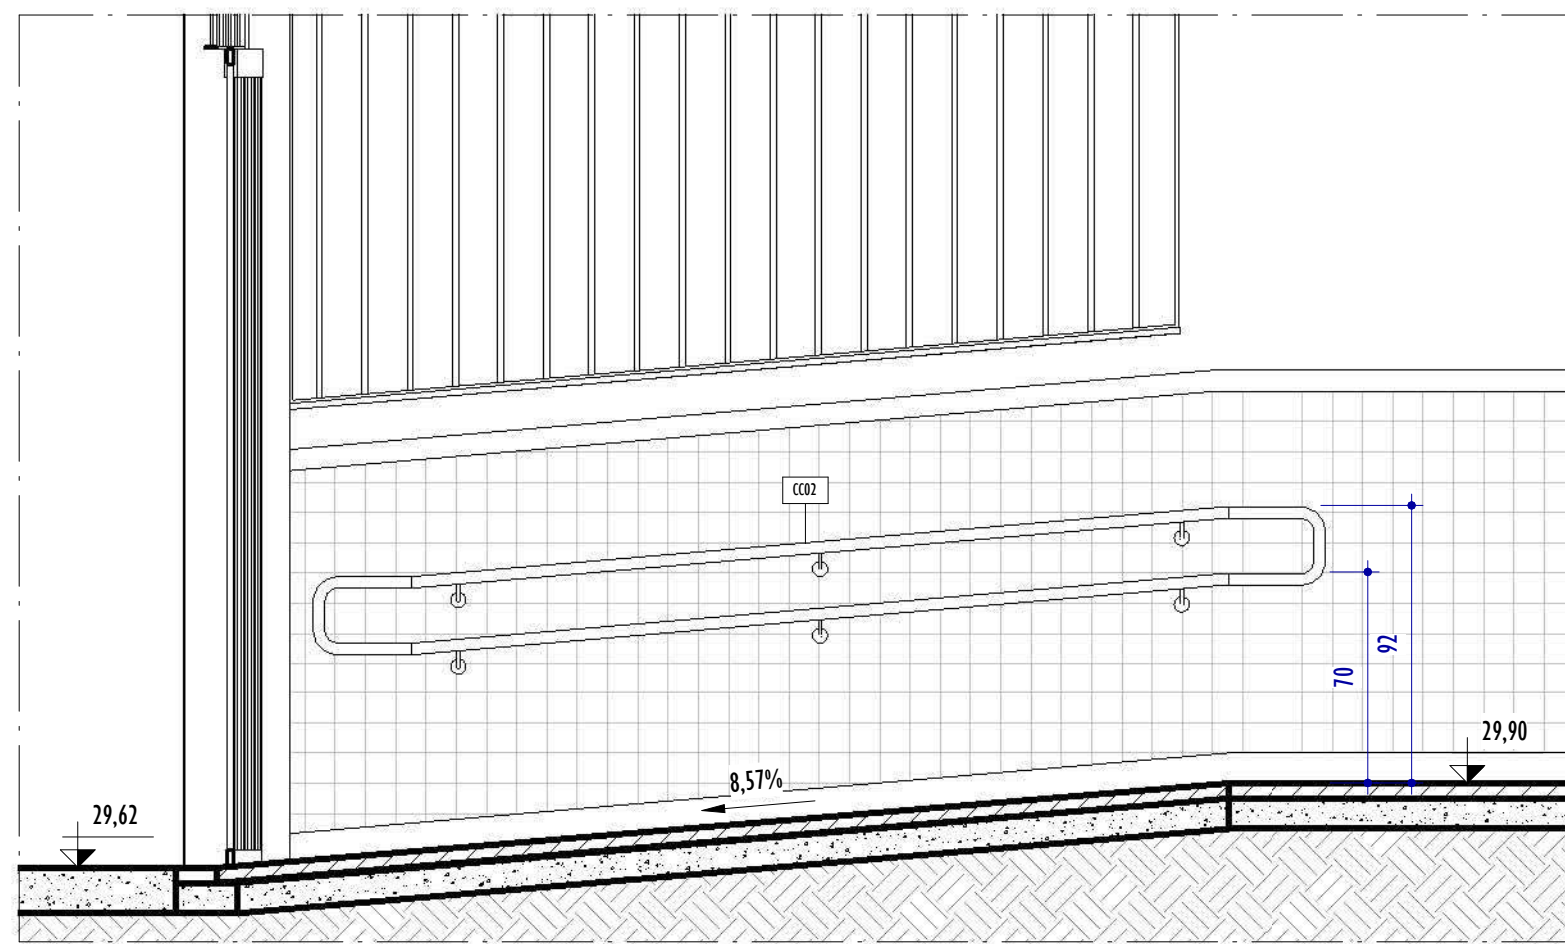


DET. ELEVÇÃO RAMPA 01

ESCALA: 1 : 25

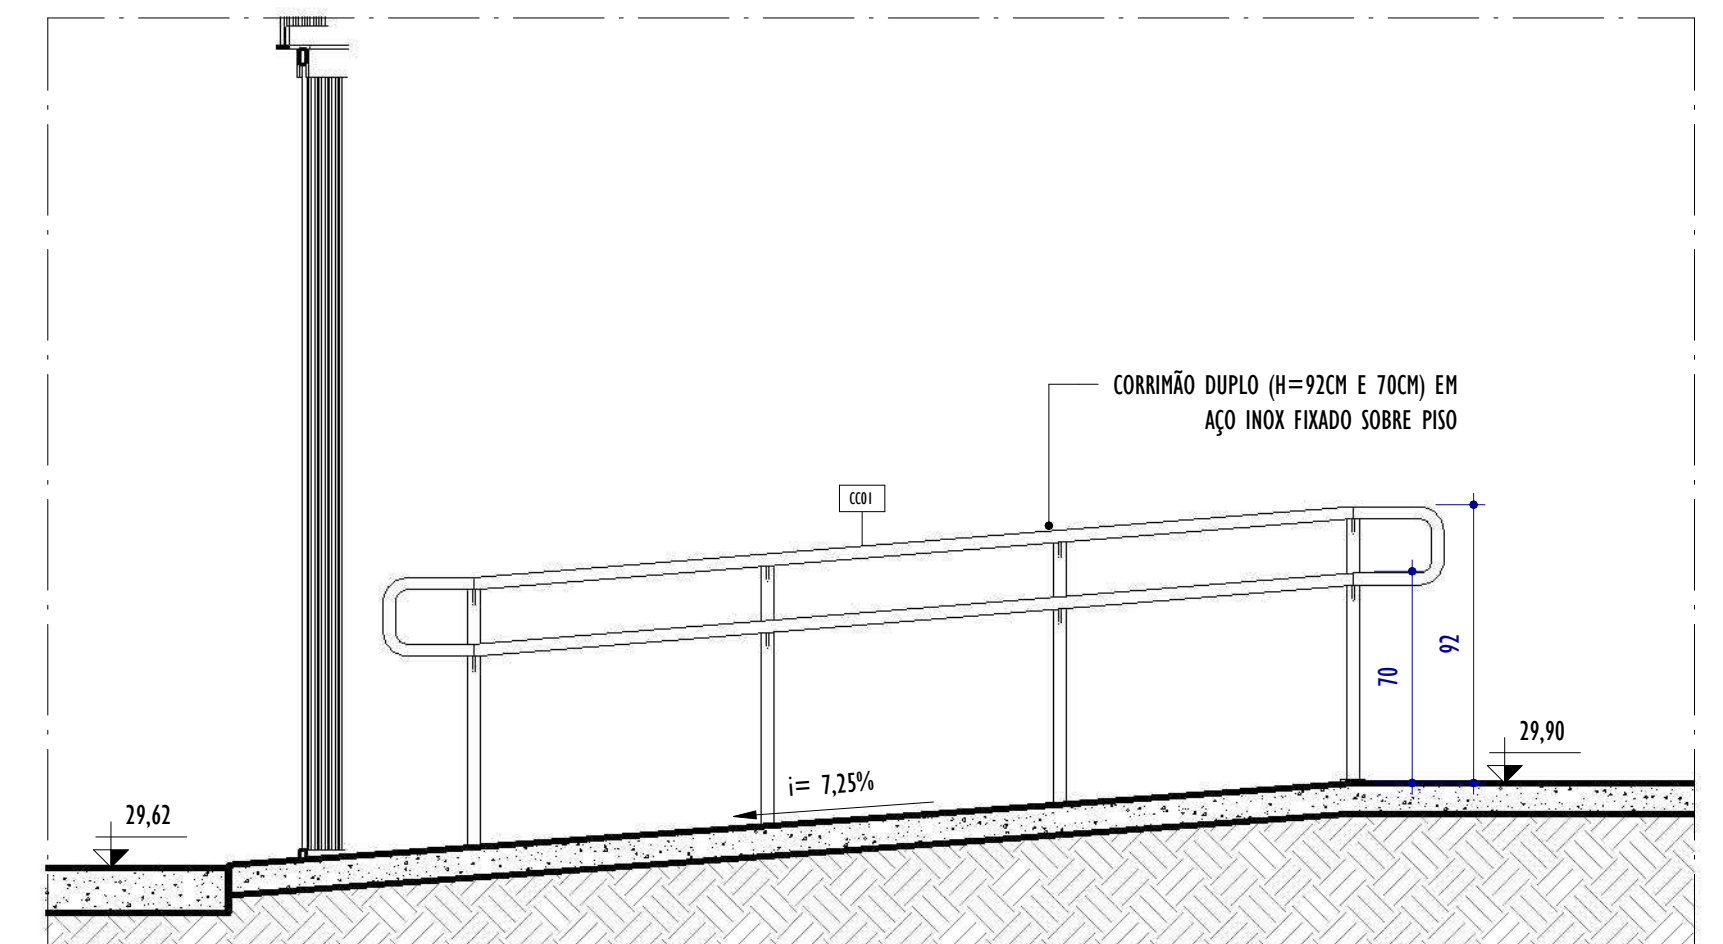

DET. ELEVÇÃO RAMPA 01


ESCALA: 1 : 25

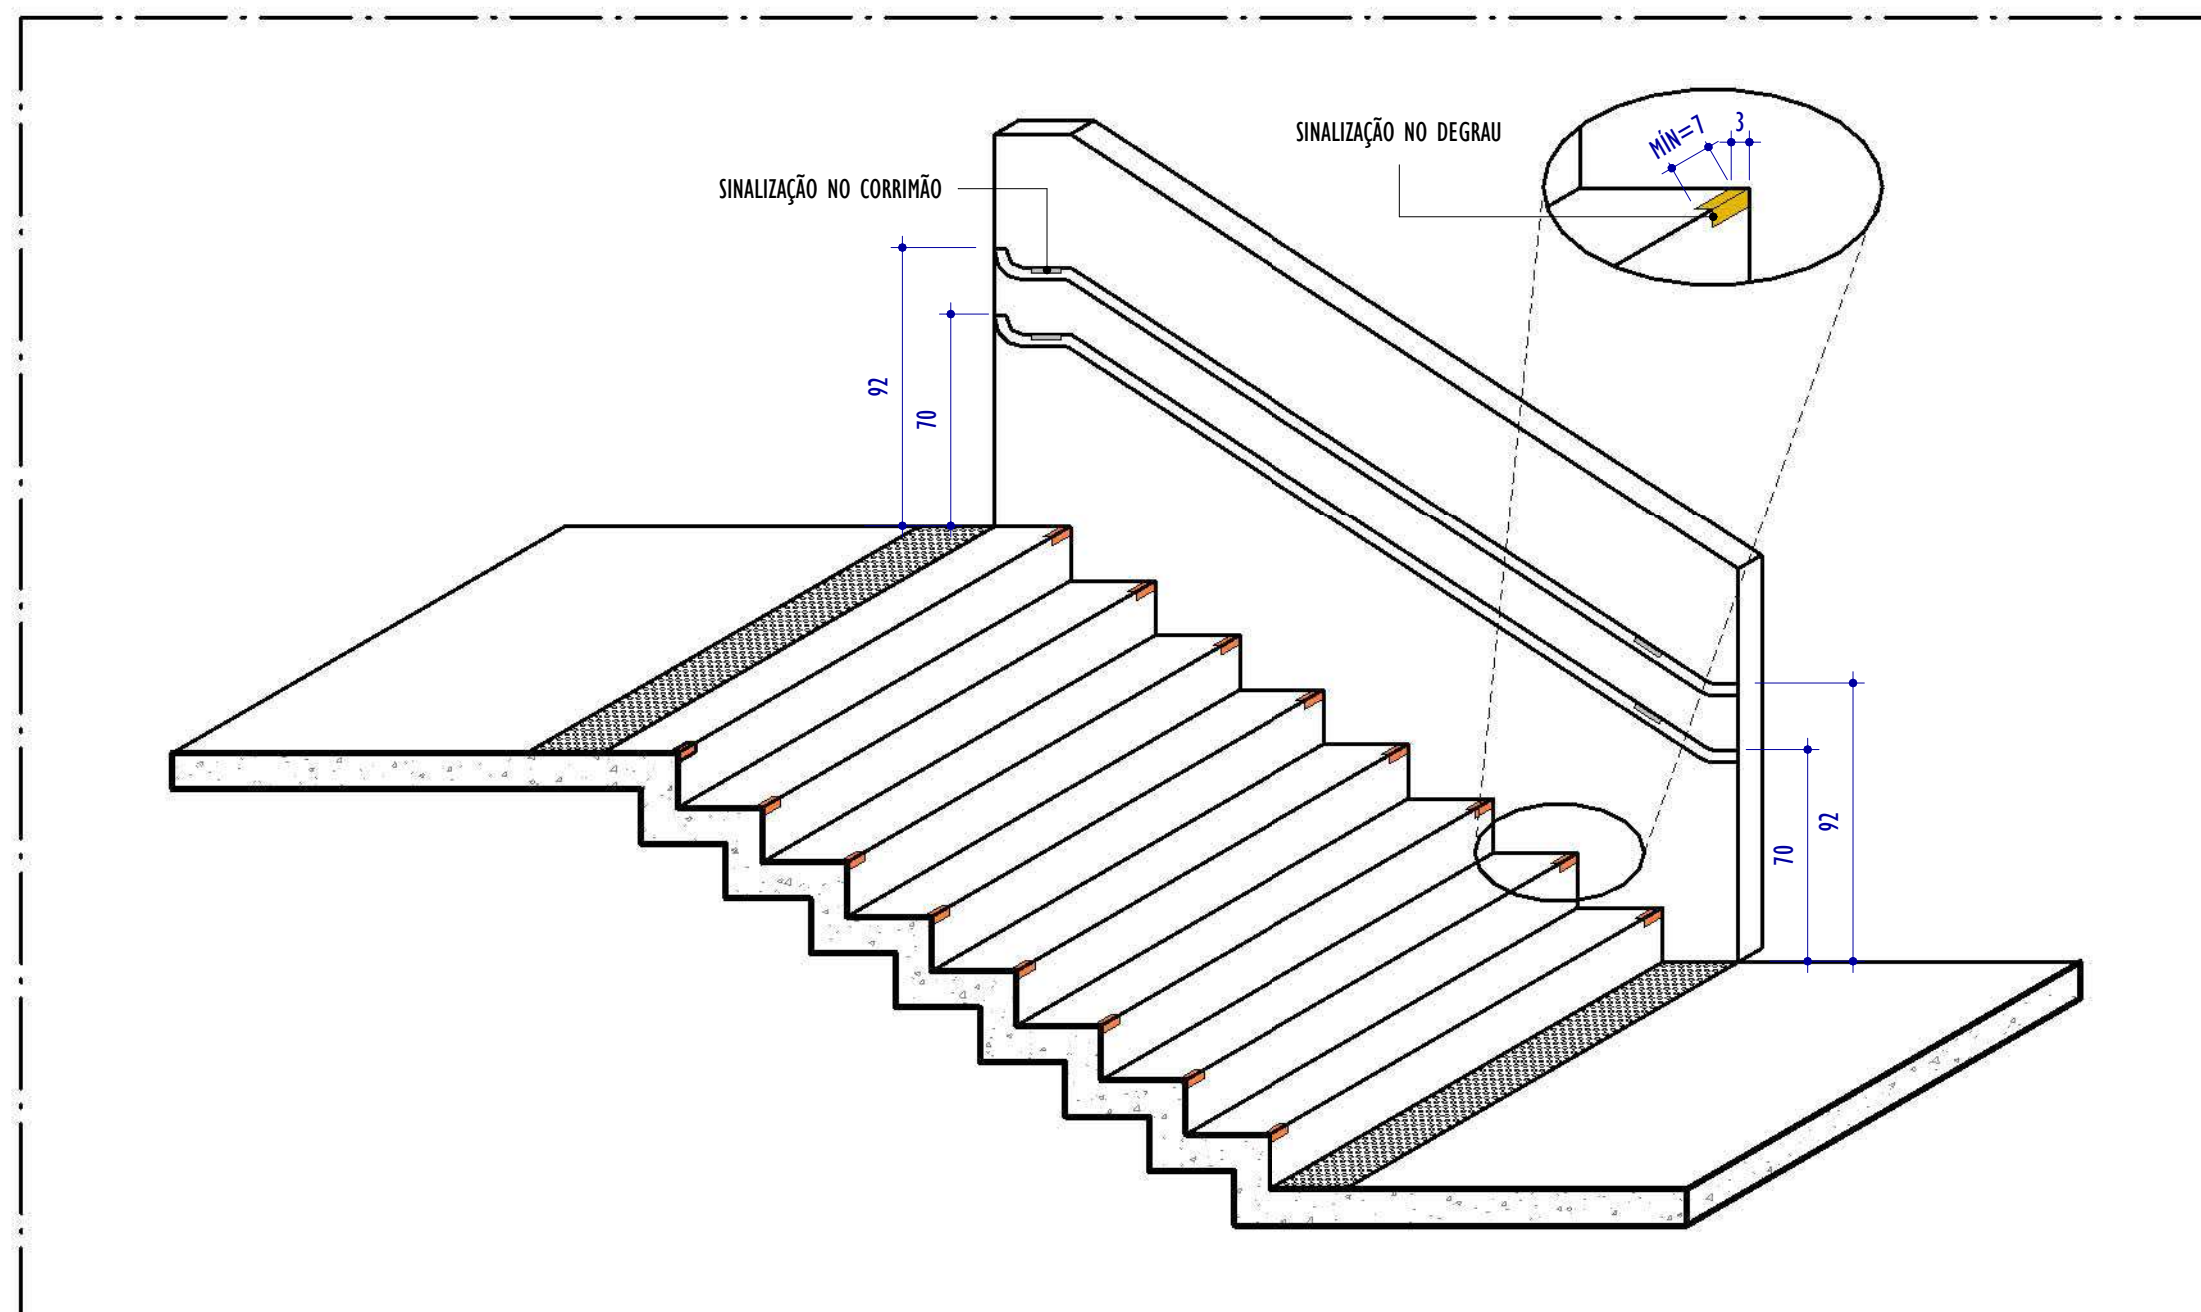


DET. TÍPICO SINALIZAÇÃO DE ESCADA

ESCALA: 1 : 25


TABELA DE GUARDA CORPO					
CÓD.	DESCRIÇÃO	QNTD.			
GC01	GUARDA-CORPO EM AÇO INOX H=130 CM, COM CORRIMÃO DUPLO, FIXADO SOBRE DE GUIA DE BALIZAMENTO EM CONCRETO, PINTADO COM TINTA ESMALTE NA COR PLATINA. REF.: SUVINIL OU SIMILAR	1			
TABELA DE CORRIMÃO					
CÓD.	DESCRIÇÃO	QNTD.			
CC01	CORRIMÃO CENTRAL DUPLO EM AÇO INOX FIXADO SOBRE PISO, PINTADO COM TINTA ESMALTE NA COR PLATINA. REF.: SUVINIL OU SIMILAR	1			
CC02	CORRIMÃO DUPLO EM AÇO INOX FIXADO EM PAREDE, PINTADO COM TINTA ESMALTE NA COR PLATINA. REF.: SUVINIL OU SIMILAR	7			
REV.	DESCRIÇÃO	DATA	EXEC.	VERIF.	APROV.
01	REVISÃO 01 - SOLICITADA PELO CONTRATANTE EM 07/10/2024	12/2024	CA	IF	SL
00	EMIÇÃO INICIAL	09/2024	CA/TO	IF	SL
CONTRATADA:		RÉ: Sinval Ladeira REG. CRE: 28.498/D ASS: SINVAL LADEREIRA/13797247672 Assinado: 08/10/2024 09:07:52 Senha: 2025.03.13 15:10:06 03907			
CONTRATANTE:		PREFEITURA MUNICIPAL DE COLATINA			
MUNICÍPIO/ÁREA:		COLATINA/ES			
PROGRAMA:		ESCOLA DE TEMPO INTEGRAL DO BAIRRO HONÓRIO FRAGA			
TÍTULO E CONTEÚDO:		PROJETO ARQUITETÔNICO EXECUTIVO DETALHAMENTO ESCADA, RAMPA, CORRIMÃO E GUARDA-CORPO			
DATA:	SETEMBRO/2024	ESCALA:	INDICADA	FOLHA:	41/45
ARQUIVO:	ARO-PE-COL652-EMHF-052024-R01				

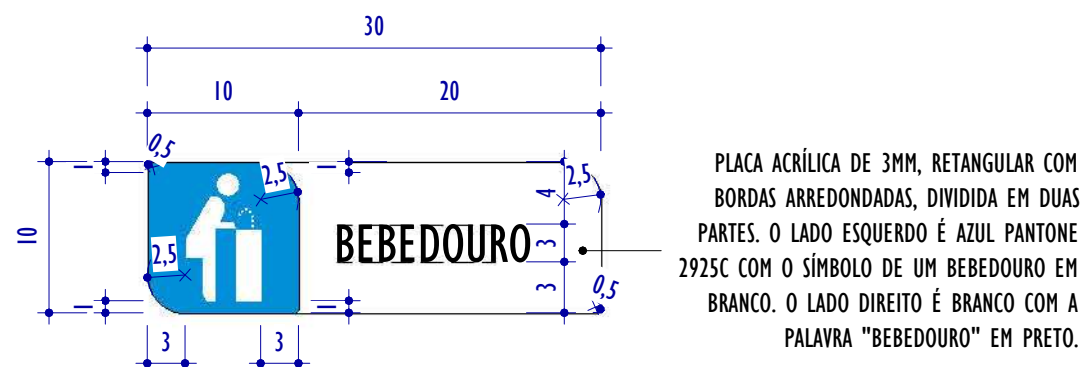


DET. PLACA BEBEDOURO - PP.XX

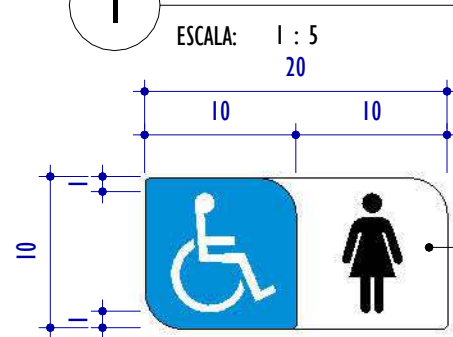


DET. PLACA SANITÁRIO ACESSÍVEL - FEMININO - PC.XX

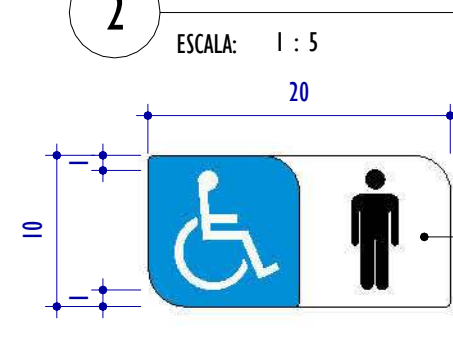


DET. PLACA SANITÁRIO ACESSÍVEL - MASCULINO - PC.XX

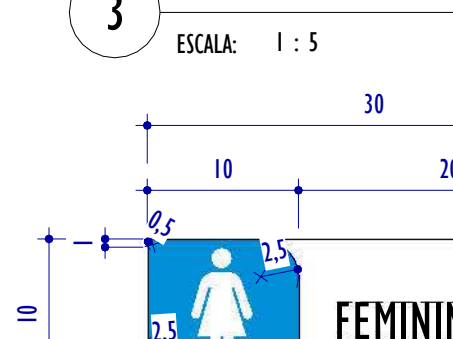

DET. PLACA SANITÁRIO FEMININO - PP.XX

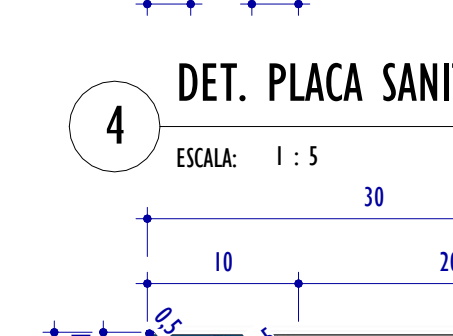

DET. PLACA SANITÁRIO MASCULINO - PP.XX

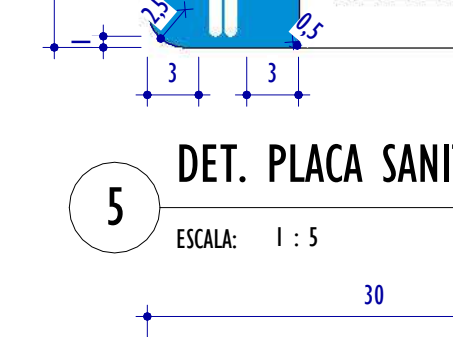


DET. PLACA DE AMBIENTE - 1 LINHA - PP.XX




DET. PLACA DE AMBIENTE - 2 LINHAS - PP.YY




DET. PLACA EM BRAILLE - 1 LINHA PB.XX

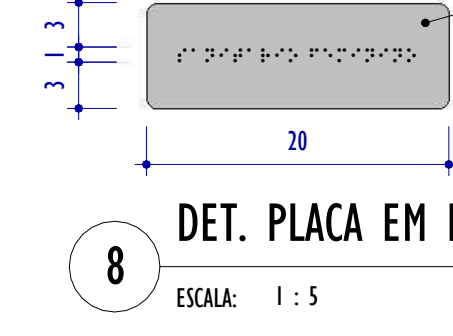


DET. PLACA EM BRAILLE - 2 LINHAS PB.XX

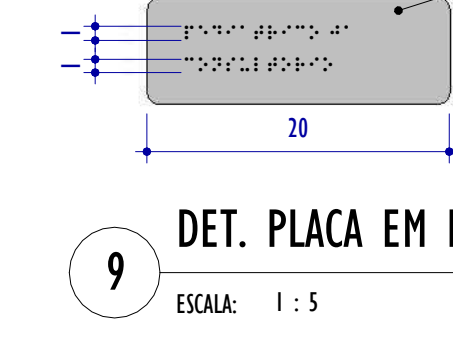


DET. PLACA EM BRAILLE - 2 LINHAS PB.XX

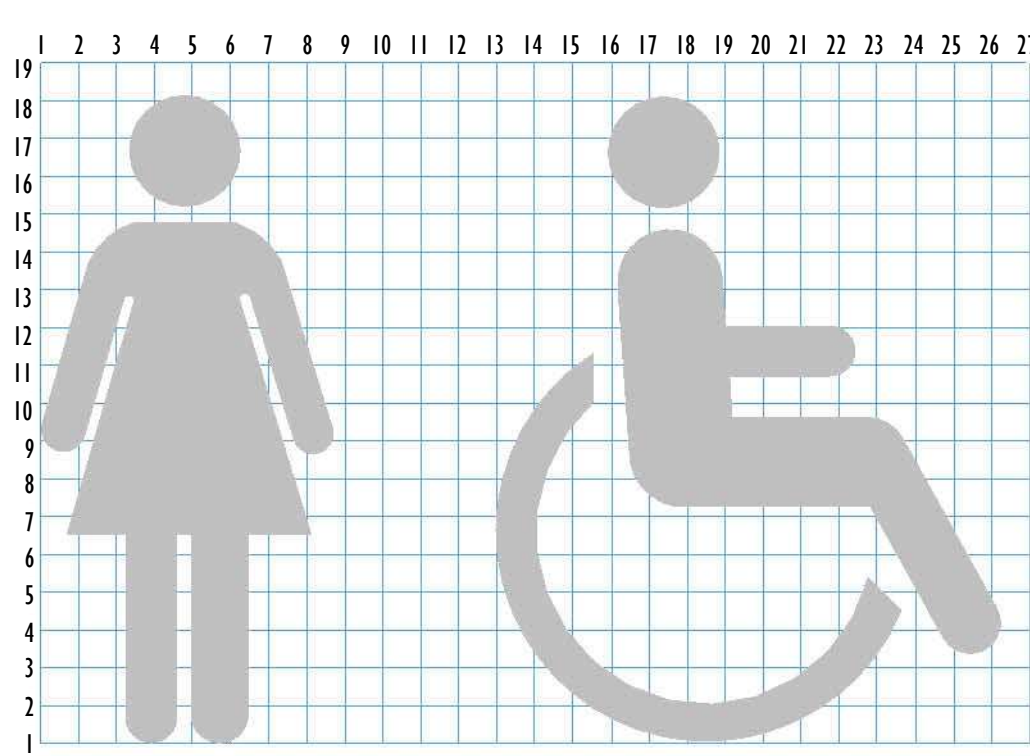


GRID CONSTRUTIVO FEM/PCD

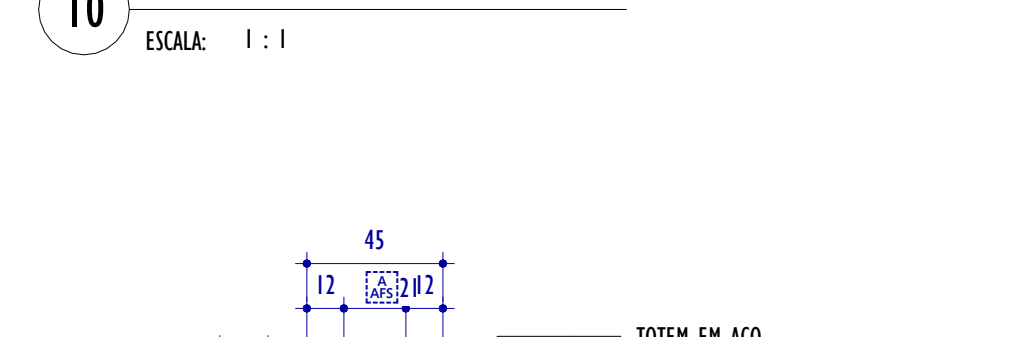

GRID CONSTRUTIVO PCR MASC/PCD

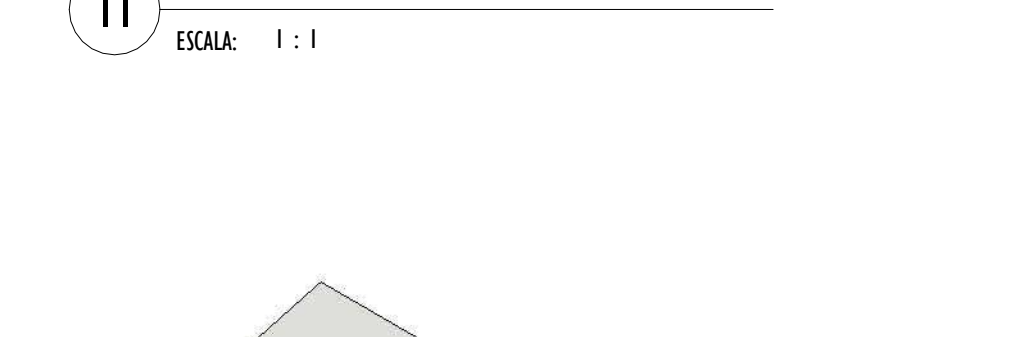


GRID CONSTRUTIVO PCD


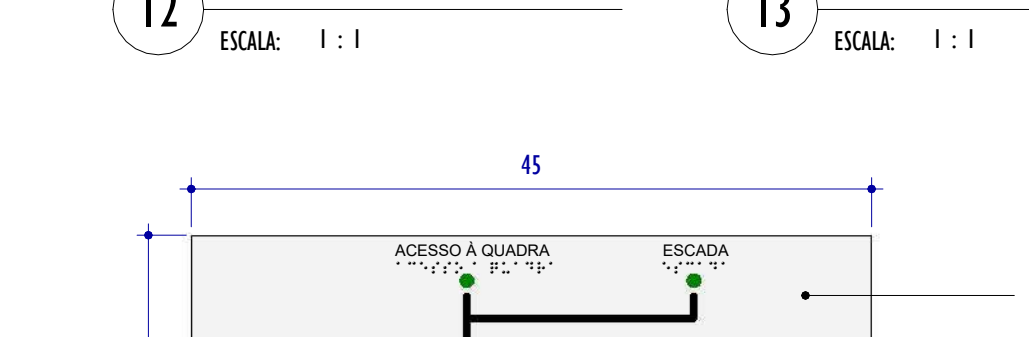


GRID CONSTRUTIVO BEBEDOURO



GRID CONSTRUTIVO FEMININO

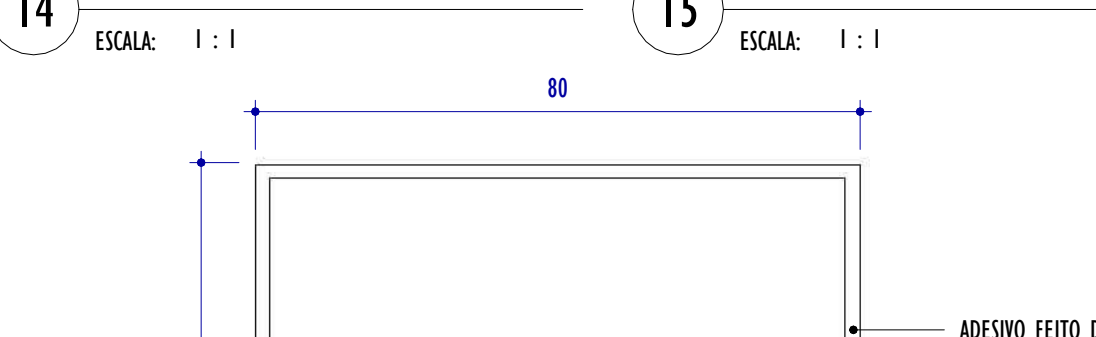



GRID CONSTRUTIVO MASCULINO

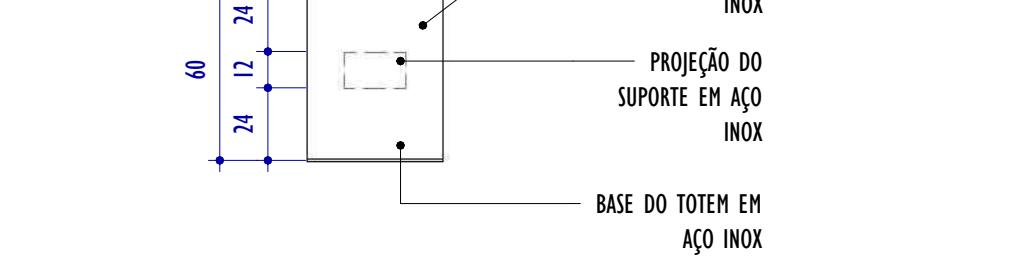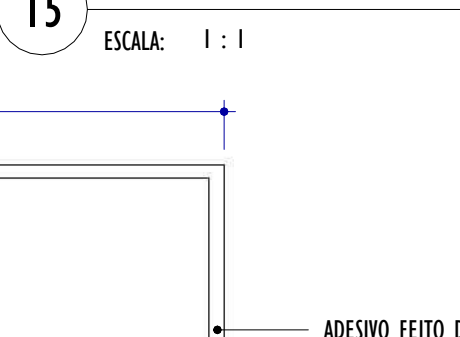



DET. TOTEM MAPA TÁTIL - MTI

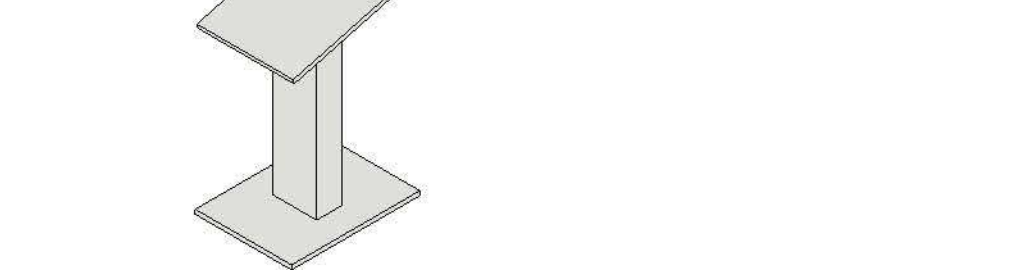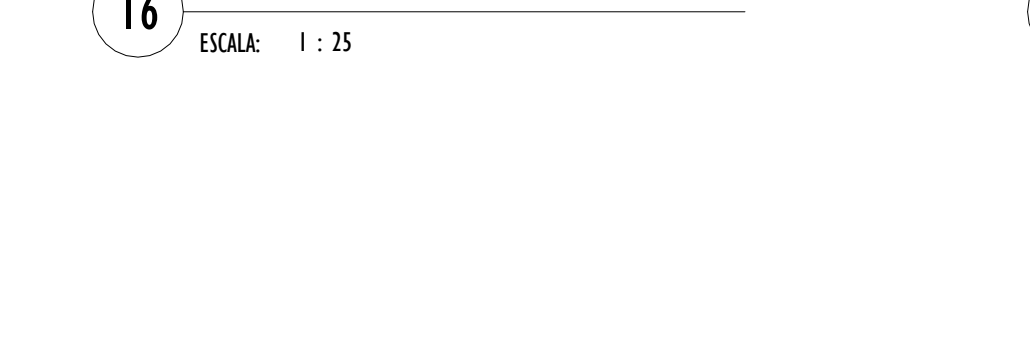


DET. TOTEM MAPA TÁTIL - MTI

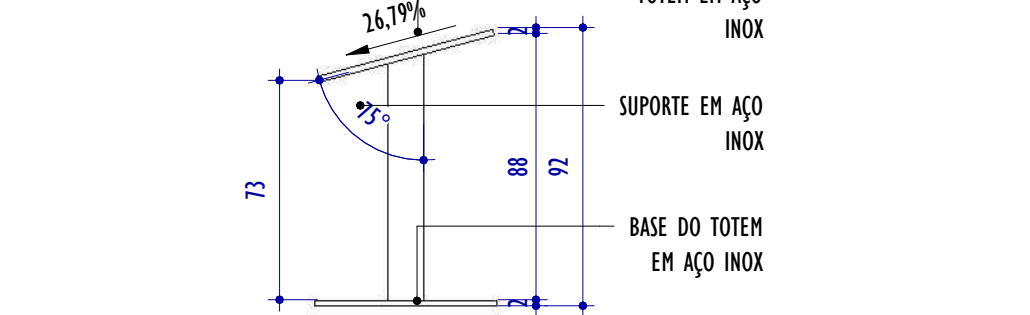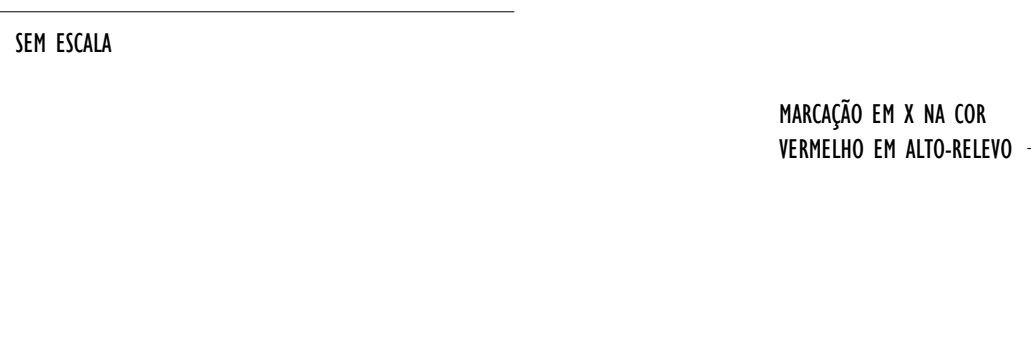



DET. ELEVÇÃO LATERAL - MTI

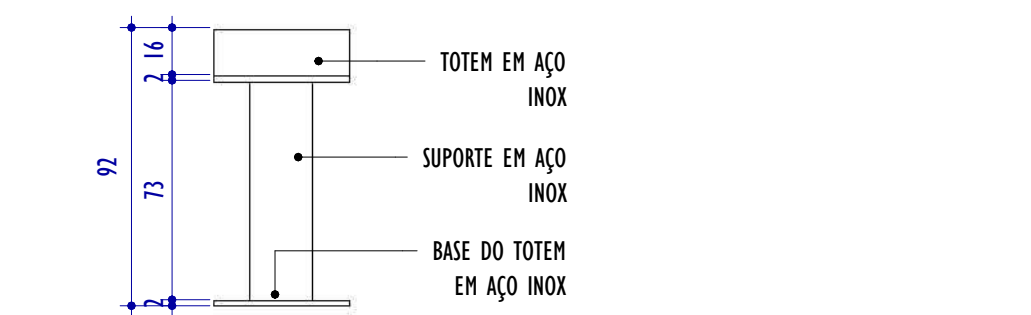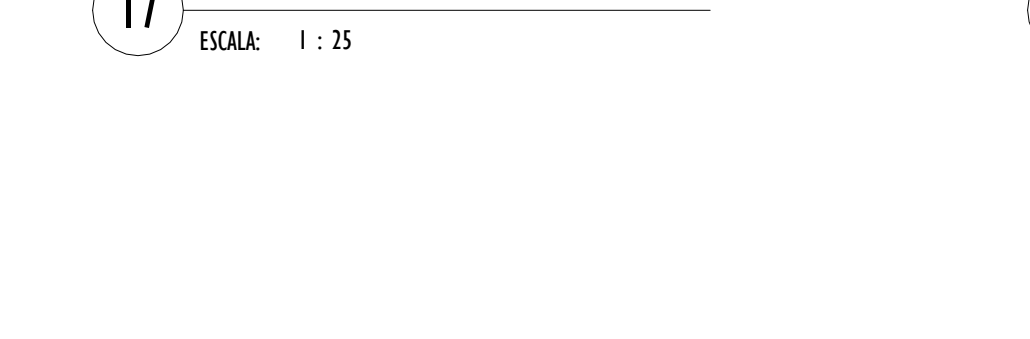


DET. ELEVÇÃO LATERAL - MTI

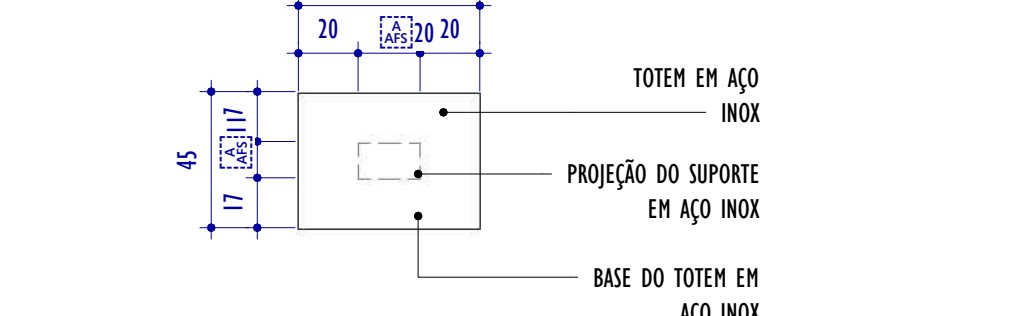


DET. TOTEM MAPA TÁTIL - MT2 E MT3

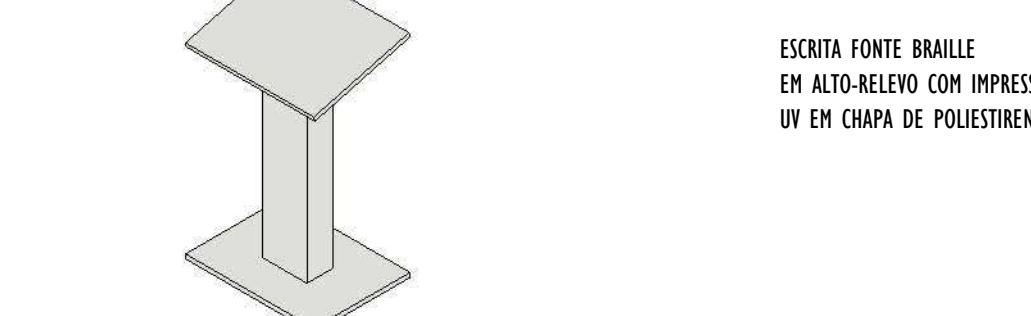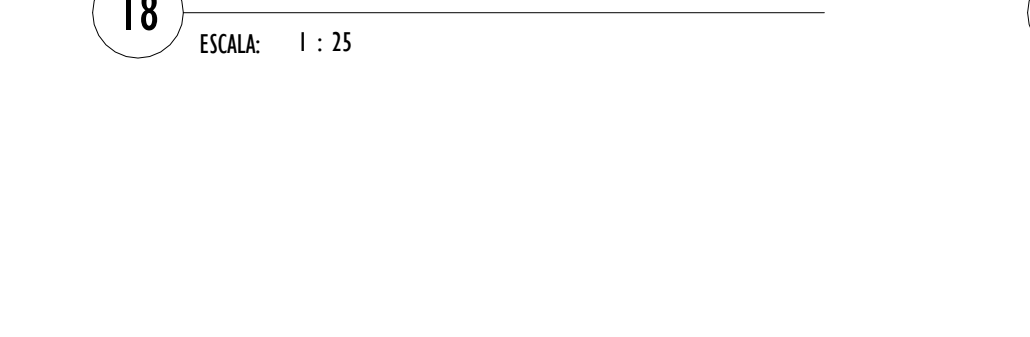


DET. TOTEM MAPA TÁTIL - MT2 E MT3

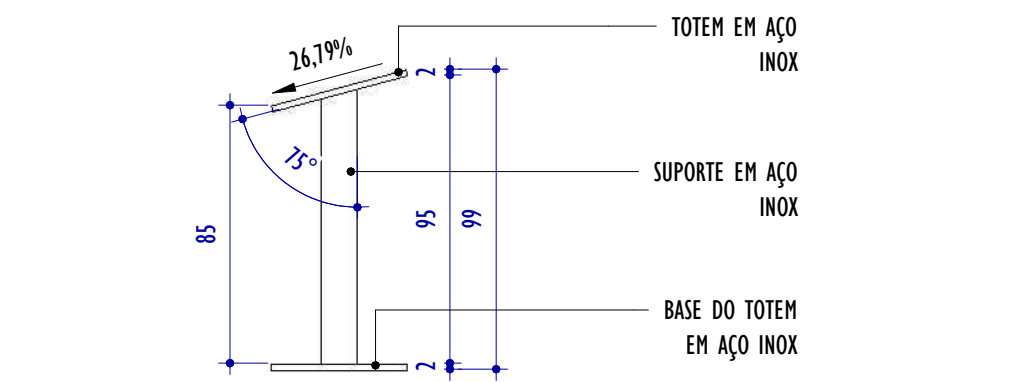



DET. ELEVÇÃO LATERAL - MT2 E MT3

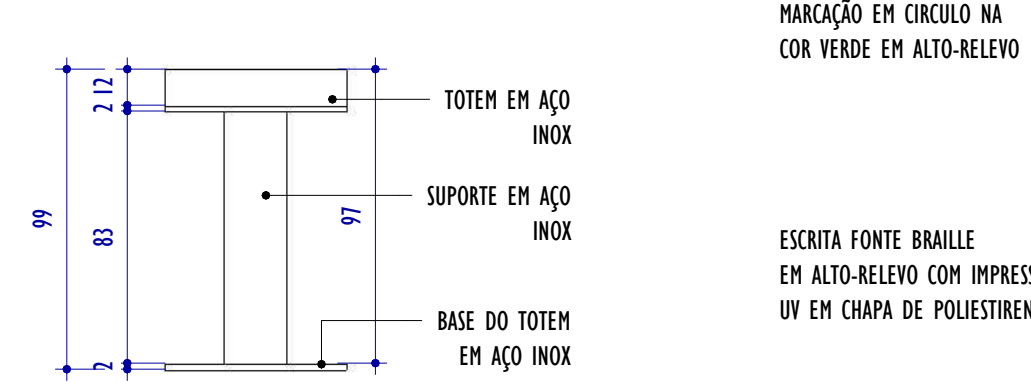



DET. ELEVÇÃO LATERAL - MT2 E MT3

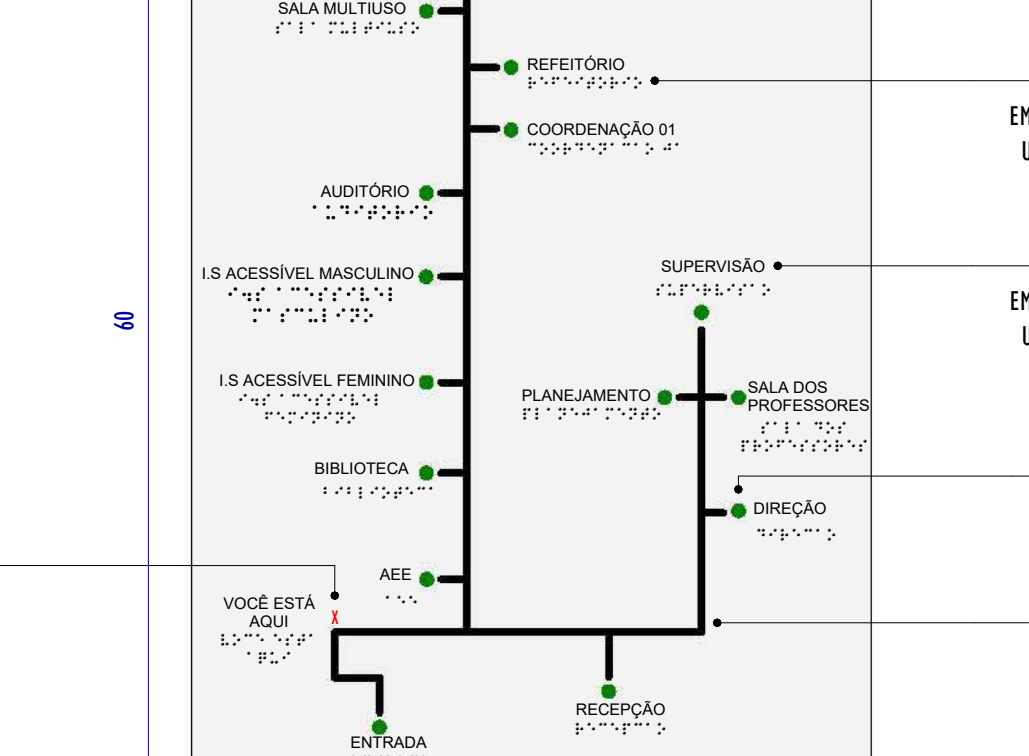


DET. MAPA TÁTIL - MTI

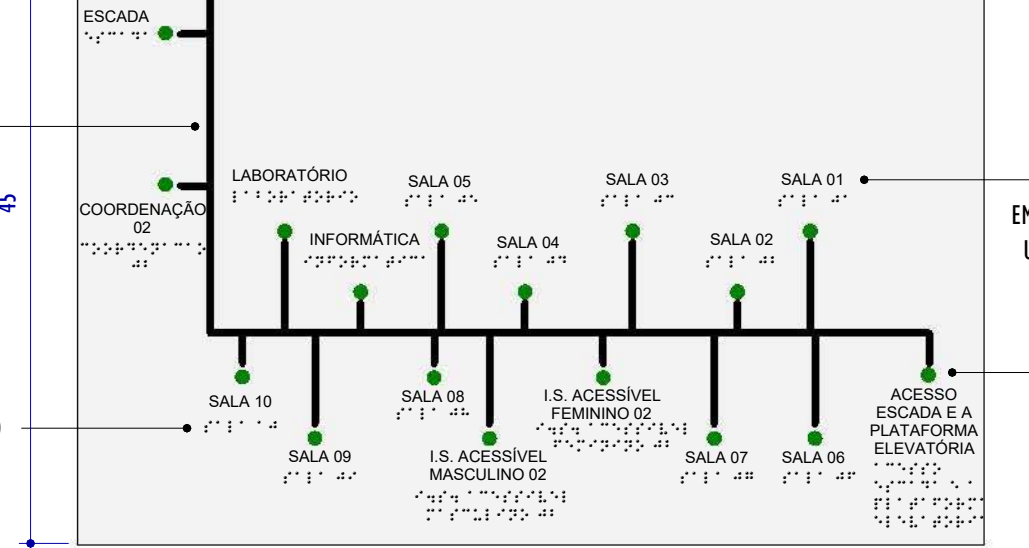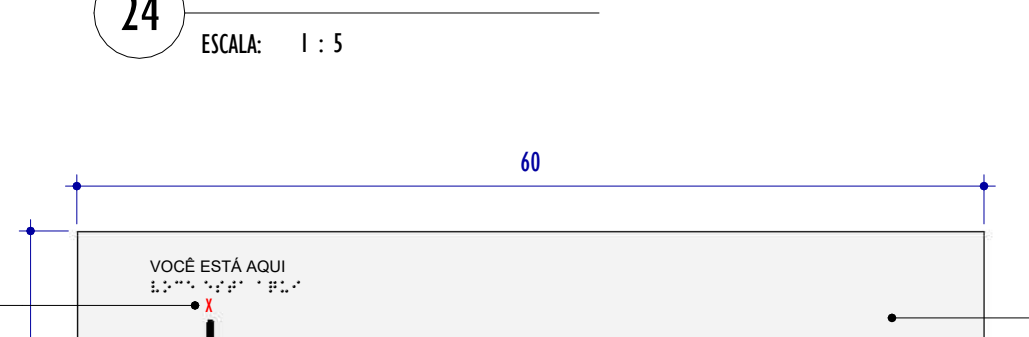

DET. MAPA TÁTIL - MT2

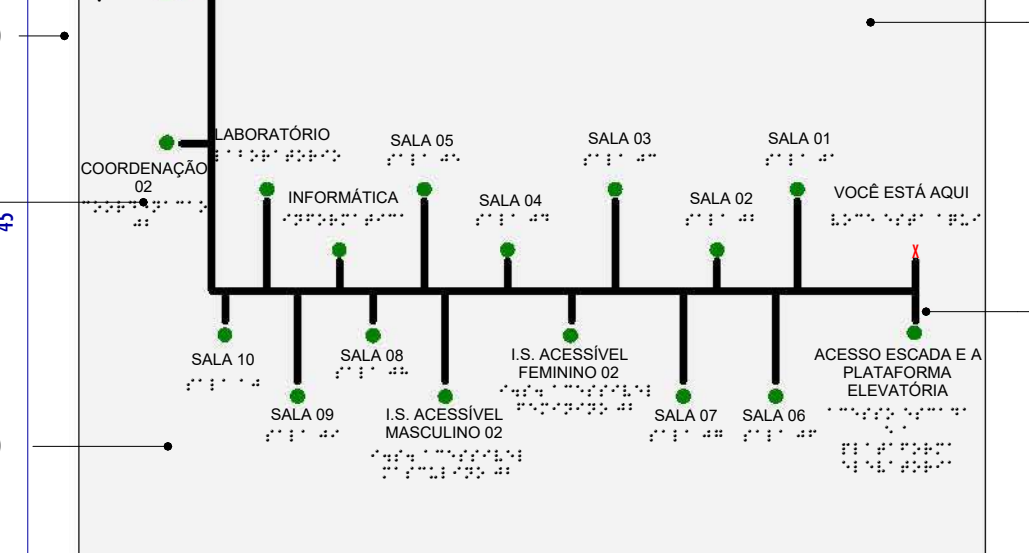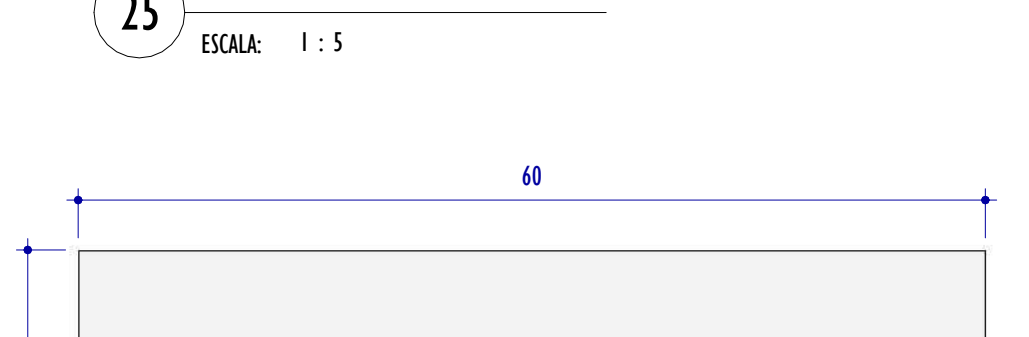

DET. MAPA TÁTIL - MT3

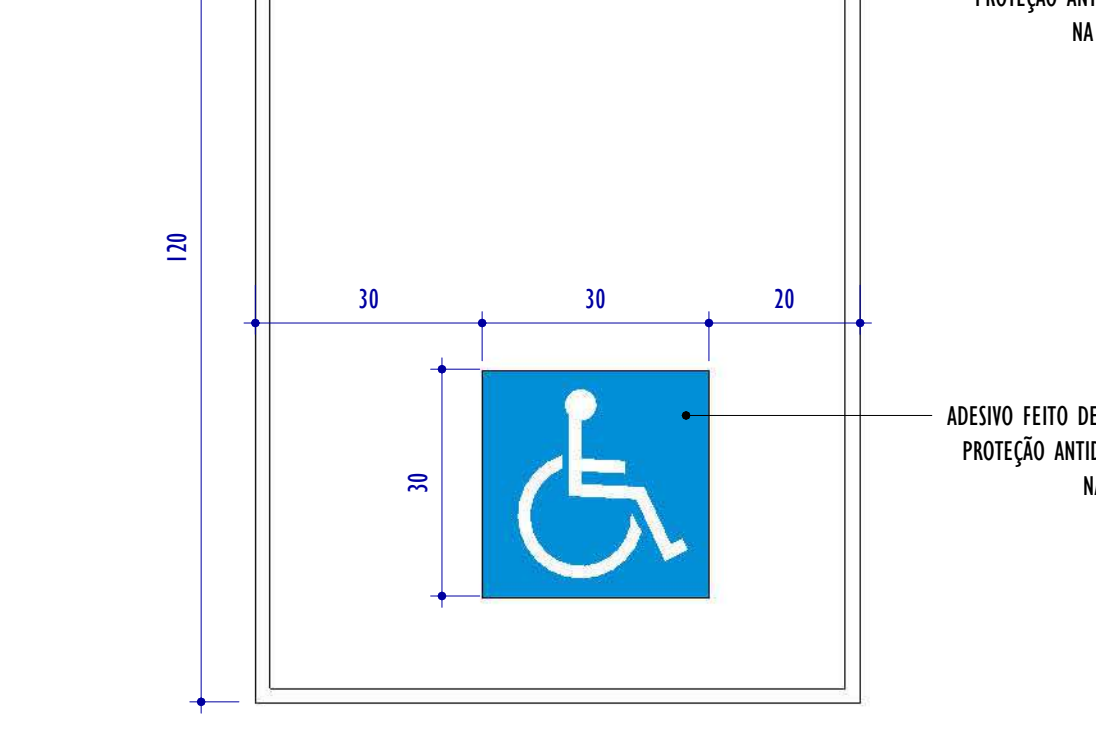

DET. SINALIZAÇÃO DOS ESPAÇOS RESERVADOS PARA PCD - SER



NOTAS GERAIS:

1. CONFERIR MEDIDAS NO LOCAL;
2. TODAS AS DIMENSÕES ESTÃO EM CENTÍMETROS;
3. AS COTAS PREVALECEM SOBRE O DESENHO;
4. OS DESENHOS DE MAIOR ESCALA PREVALECEM SOBRE OS DE MENOR ESCALA;
5. OS DESENHOS REFEREM-SE ÀS CARACTERÍSTICAS DIMENSIONAIS, FUNCIONAIS E PLÁSTICAS DE CADA ELEMENTO DETALHADO, ASPECTOS RELATIVOS À ESTABILIDADE ESTRUTURAL, ENCAIXES, COLAS E FIXAÇÕES SÃO DE RESPONSABILIDADE DO EXECUTOR;
6. OS CAIMENTOS DAS ÁREAS MOLHADAS DEVERÃO SER NO MÍNIMO DE 0,5%;
7. TODAS AS PEÇAS EM GRANITO DEVERÃO TER ACABAMENTO POLIDO, EXCETO QUANDO INDICADO EM PLANTA DE FORMA DISTINTA;
8. TODAS AS BONECAS DE PORTAS SERÃO DE 10CM, EXCETO QUANDO ANOTADO DE MODO DISTINTO;
9. PORTAS E JANELAS ESTÃO DETALHADAS NA PRANCHA DE DETALHAMENTO DE ESQUADRIAS.

REV.	DESCRIÇÃO	DATA	EXEC.	VERIF.	APROV.
01	REVISÃO 01 - SOLICITADA PELO CONTRATANTE EM 07/10/2024	12/2024	CA	IF	SL
00	EMIÇÃO INICIAL	09/2024	CA/TO	IF	SL

CONTRATADA:	NR: Sinval Ladeira REG. CREA: 28.498/D ASS: SINVAL LADEIRA-13797247672
CONTRATANTE:	PREFEITURA MUNICIPAL DE COLATINA

MUNICÍPIO/ÁREA:	COLATINA/ES
-----------------	-------------

PROGRAMA:	ESCOLA DE TEMPO INTEGRAL DO BAIRRO HONÓRIO FRAGA
-----------	--


TÍTULO E CONTEÚDO:	PROJETO ARQUITETÔNICO EXECUTIVO SINALIZAÇÃO VISUAL E TÁTIL - PLACAS E MAPA TÁTIL
--------------------	---

DATA:	SETEMBRO/2024	ESCALA:	INDICADA	FOLHA:	43/45
-------	---------------	---------	----------	--------	-------


ARQUIVO:	ARQ-PE-COL652-EMHF-052024-R01
----------	-------------------------------



1 SINALIZAÇÃO VISUAL E TÁTIL - PAV. TÉRREO

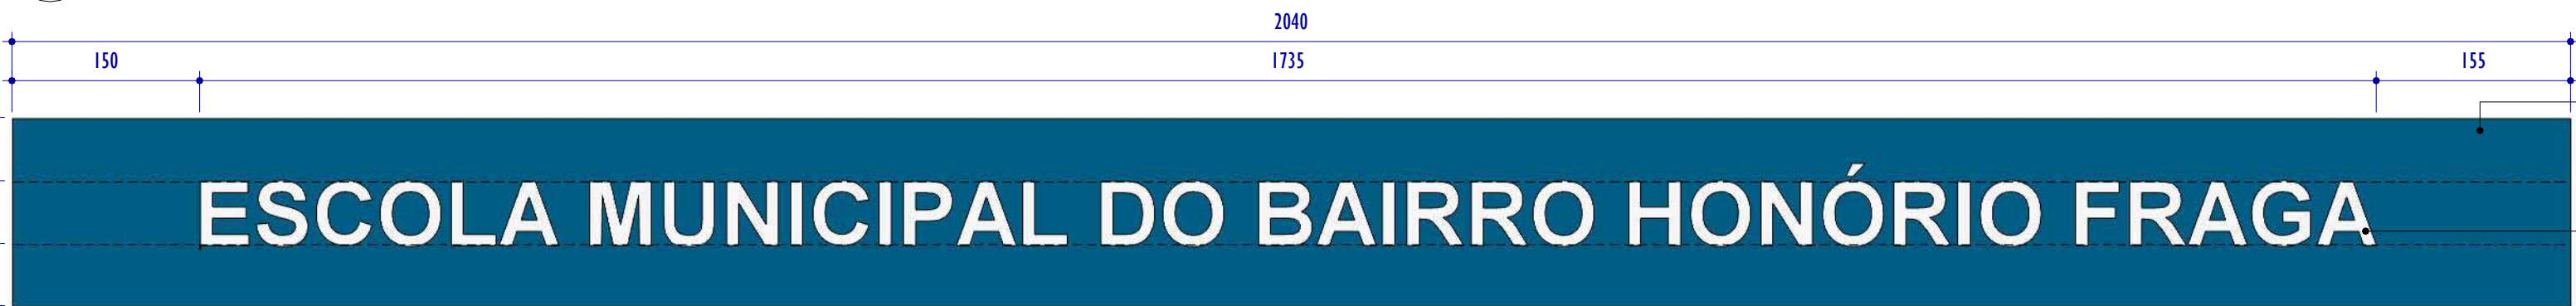

2 DET. PLACA DE IDENTIFICAÇÃO

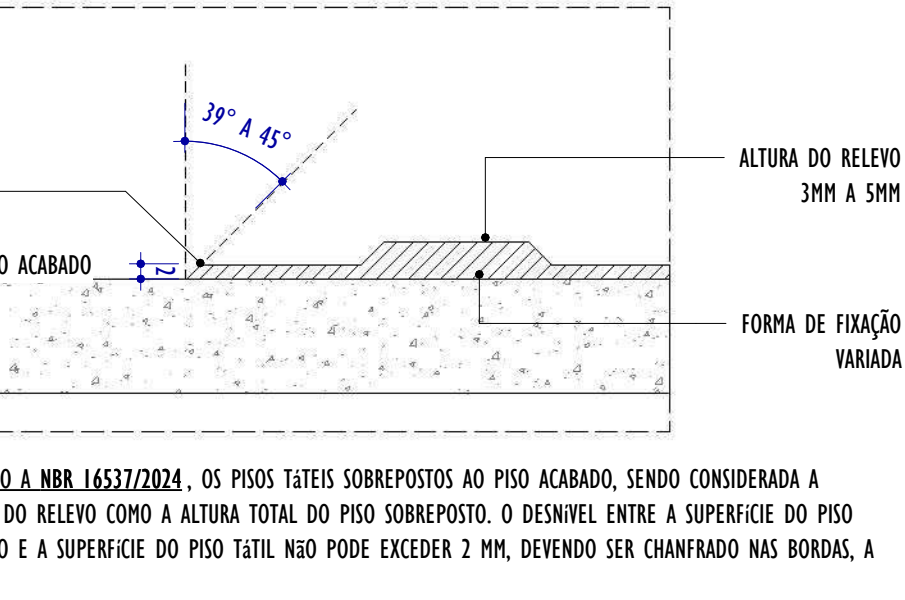

3 DET. PISO TÁTIL DE SOBREPOR AO PISO ACABADO



4 DET. ENCONTRO 2 DIREÇÕES PISO TÁTIL




SIMBOLOGIA DAS PLACAS	
PP.XX	PLACA DE PORTA/PAREDE
PB.XX	PLACA DE BATENTE/PAREDE BRAILLE
PC.XX	PLACA PICTOGRAMA/ESTACIONAMENTO
MT.XX	TOTEM MAPA TÁTIL
SER	SINALIZAÇÃO DOS ESPAÇOS RESERVADOS PARA PESSOAS EM CADEIRA DE RODAS

PLACA INTERNA - PORTA/PAREDE (PP)			
CÓDIGO	TEXTO	Nº LINHAS	QNTD.
PP.01	ALMOXARIFADO	1	1
PP.02	ARQUIVO	1	1
PP.03	ATENDIMENTO ESPECIALIZADO	2	1
PP.04	AUDITÓRIO	1	1
PP.05	BEREDOURO	1	4
PP.06	BIBLIOTECA	1	1
PP.07	COORDENAÇÃO 01	1	1
PP.09	DEP. MATERIAIS ESPORTIVOS	2	1
PP.10	DEPARTAMENTO PEDAGÓGICO	2	1
PP.11	DEPÓSITO	1	1
PP.12	DESPENSA	1	1
PP.13	DIREÇÃO	1	1
PP.14	DML	1	1
PP.15	FEMININO	1	3
PP.18	MASCULINO	1	3
PP.19	PLANEJAMENTO	1	1
PP.20	RESTRITO A FUNCIONÁRIOS	2	2
PP.31	SALA DOS PROFESSORES	2	1
PP.32	SALA MULTIUSO	2	1
PP.33	SECRETARIA	1	1
PP.34	SUPERVISÃO	1	1
PP.35	UTENSÍLIOS	1	1
PP.36	VESTIÁRIO FEMININO	2	1
PP.37	VESTIÁRIO MASCULINO	2	1
PP.38	ÁREA DE SERVIÇO	1	2
PP.39	ÁREA TÉCNICA	1	1

PLACA INTERNA - PLACA PICTOGRAMA (PC)			
CÓD.	TEXTO	Nº LINHAS	QNTD.
PC.01	SANITÁRIO ACESSÍVEL FEMININO	1	1
PC.02	SANITÁRIO ACESSÍVEL MASCULINO	1	1


PLACA INTERNA - PAREDE/BRAILLE (PB)			
CÓD.	TEXTO	Nº LINHAS	QNTD.
PB.02	ALMOXARIFADO	1	1
PB.03	ARQUIVO	1	1
PB.04	ATENDIMENTO ESPECIALIZADO	2	1
PB.05	AUDITÓRIO	1	1
PB.06	BIBLIOTECA	1	1
PB.08	DEP. MATERIAIS ESPORTIVOS	2	1
PB.09	DEP. MATERIAL ESPORTIVO	2	1
PB.10	DEPARTAMENTO PEDAGÓGICO	2	1
PB.11	DEPÓSITO	1	1
PB.12	DESPENSA	1	1
PB.13	DIREÇÃO	1	1
PB.14	DML	1	1
PB.17	PAVIMENTO TÉRREO	2	5
PB.18	PLANEJAMENTO	1	1
PB.19	RESTRITO A FUNCIONÁRIOS	2	2
PB.30	SALA DOS PROFESSORES	2	1
PB.31	SALA MULTIUSO	2	1
PB.32	SANITÁRIO ACESSÍVEL FEMININO	2	1
PB.33	SANITÁRIO ACESSÍVEL MASCULINO	2	1
PB.34	SANITÁRIO FEMININO	2	2
PB.35	SANITÁRIO MASCULINO	2	2
PB.36	SECRETARIA	1	1
PB.37	SUPERVISÃO	1	1
PB.38	UTENSÍLIOS	1	1
PB.39	VESTIÁRIO FEMININO	2	2
PB.40	VESTIÁRIO MASCULINO	2	2
PB.41	ÁREA DE SERVIÇO	1	2

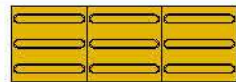LEGENDA PISO TÁTIL					
		PISO TÁTIL DE ALERTA DE BORRACHA SINTÉTICA 25X25 - ESP. 5mm - COR: TELHA - REF. 0630 DAUD OU EQUIVALENTE			
		PISO TÁTIL DIRECIONAL DE BORRACHA SINTÉTICA 25X25 - ESP. 5mm - COR: TELHA - REF. 0630 DAUD OU EQUIVALENTE			
TABELA DE PISO TÁTIL					
CÓD.	DESCRIÇÃO				QNTD.
PTA	PISO TÁTIL DE ALERTA DE BORRACHA NA COR AMARELA 25X25CM, E=12MM, SOBREPOSTO AO PISO ACABADO E FIXADO POR FITA ADESIVA				147
PTD	PISO TÁTIL DIRECIONAL DE BORRACHA NA COR AMARELA 25X25CM E=12MM, SOBREPOSTO AO PISO ACABADO E FIXADO POR FITA ADESIVA				57
REV.	DESCRIÇÃO	DATA	EXEC.	VERIF.	APROV.
01	REVISÃO 01 - SOLICITADA PELO CONTRATANTE EM 07/10/2024	12/2024	CA	IF	SL
00	EMIÇÃO INICIAL	09/2024	CA/TO	IF	SL
CONTRATADA:		Nº: Sinval Ladeira REG. CRE: 28.498/D ASE: SINVAL LADEIRA/1379724762/2024/2023/1379724762			
		PROJETO DE PAVIMENTO PAV. DE SINALIZAÇÃO VISUAL E TÁTIL DO BAIRRO HONÓRIO FRAGA - COLATINA - ES			
CONTRATANTE:		PREFEITURA MUNICIPAL DE COLATINA			
MUNICÍPIO/ÁREA:		COLATINA/ES			
PROGRAMA:		ESCOLA DE TEMPO INTEGRAL DO BAIRRO HONÓRIO FRAGA			
TÍTULO E CONTEÚDO:		PROJETO ARQUITETÔNICO EXECUTIVO SINALIZAÇÃO VISUAL E TÁTIL - PAV. TÉRREO			
DATA:	SETEMBRO/2024	ESCALA:	INDICADA	FOLHA:	
ARQUIVO:	ARQ-PE-COL652-EHMF-052024-R01			44/45	




SINALIZAÇÃO VISUAL E TÁTIL - 1º PAVIMENTO

ESCALA: 1 : 75

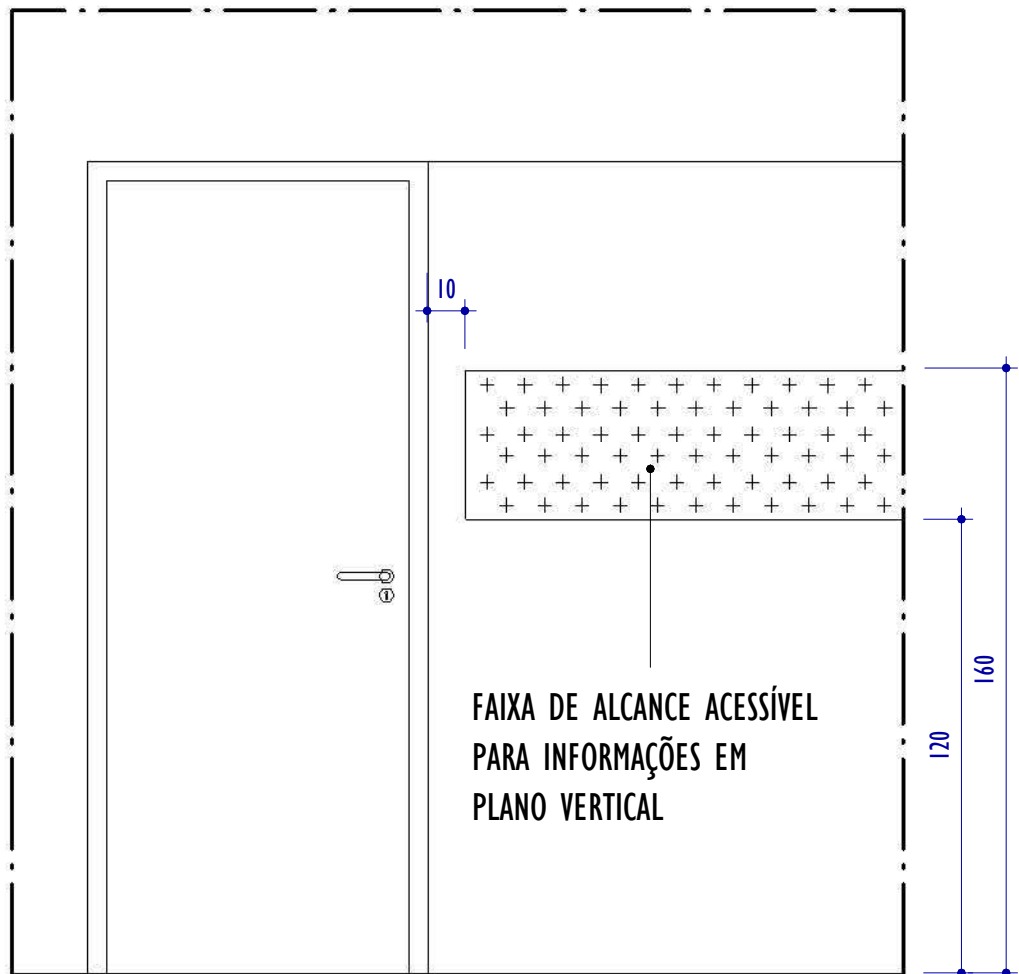

2 FAIXA DE ALCANCE ACESSÍVEL


ESCALA: 1 : 20

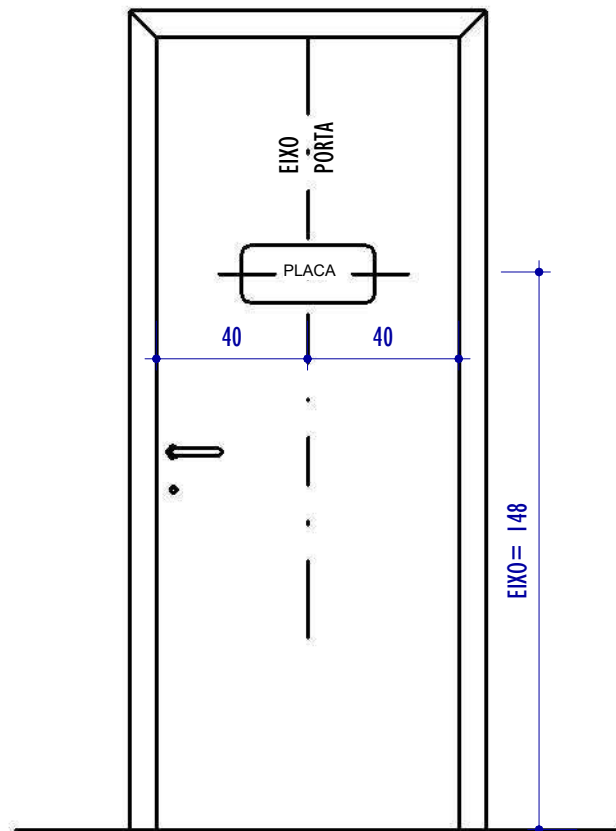

*FIXAR PLACA COM FITA ADESIVA 3M VHB 4950 A 140cm DO NÍVEL DO PISO ACABADO E ALINHAR COM EIXO DA PORTA.

3 LOCALIZAÇÃO PLACAS

ESCALA: 1 : 20

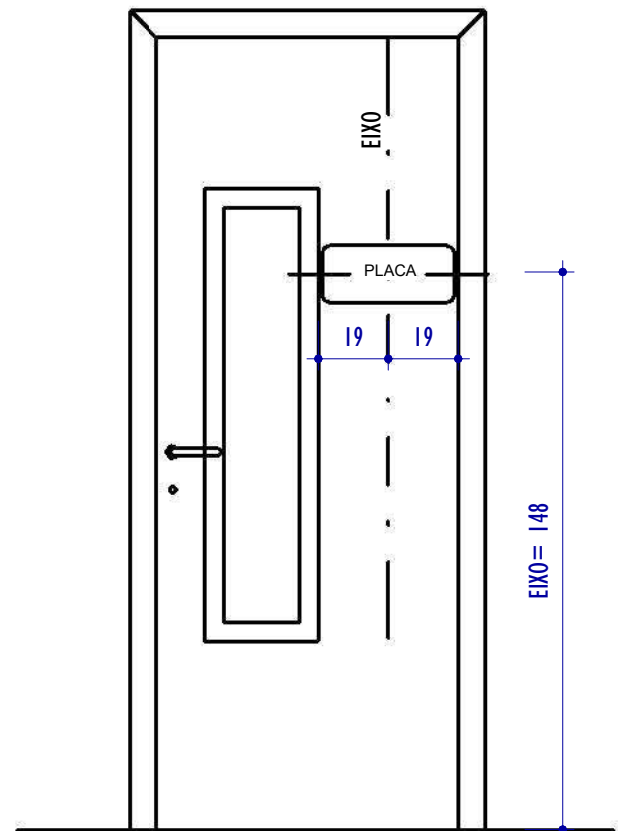

*FIXAR PLACA COM FITA ADESIVA 3M VHB 4950 A 140cm DO NÍVEL DO PISO ACABADO E ALINHAR COM EIXO DA PORTA.

4 LOCALIZAÇÃO PLACAS PORTA COM VISOR

ESCALA: 1 : 20

PLACA INTERNA - PAREDE/BRAILE (PB)				PLACA INTERNA - PLACA PICTOGRAMA (PC)			
CÓD.	TEXTO	Nº LINHAS	QNTD.	CÓD.	TEXTO	QNTD.	
PB.01	1º PAVIMENTO	1	5	PC.01	SANITÁRIO ACESSÍVEL FEMININO	2	
PB.02	ALMOXARIFADO	1	1	PC.02	SANITÁRIO ACESSÍVEL MASCULINO	2	
PB.03	ARQUIVO	1	1	PLACA INTERNA - PORTA/PAREDE (PP)			
PB.04	ATENDIMENTO ESPECIALIZADO	2	1	CÓDIGO	TEXTO	Nº LINHAS	QNTD.
PB.05	AUDITÓRIO	1	1	PP.01	ALMOXARIFADO	1	1
PB.06	BIBLIOTECA	1	1	PP.02	ARQUIVO	1	1
PB.07	COORDENAÇÃO 02	2	1	PP.03	ATENDIMENTO ESPECIALIZADO	2	1
PB.08	DEP. MATERIAIS ESPORTIVOS	2	1	PP.04	AUDITÓRIO	1	1
PB.09	DEP. MATERIAL ESPORTIVO	2	1	PP.05	BEBEDOURO	1	5
PB.10	DEPARTAMENTO PEDAGÓGICO	2	1	PP.06	BIBLIOTECA	1	1
PB.11	DEPOSITO	1	1	PP.07	COORDENAÇÃO 01	1	1
PB.12	DESPENSA	1	1	PP.08	COORDENAÇÃO 02	1	1
PB.13	DIREÇÃO	1	1	PP.09	DEP. MATERIAIS ESPORTIVOS	2	1
PB.14	DML	1	1	PP.10	DEPARTAMENTO PEDAGÓGICO	2	1
PB.15	LABORATÓRIO	1	1	PP.11	DEPÓSITO	1	1
PB.16	LABORATÓRIO DE INFORMÁTICA	2	1	PP.12	DESPENSA	1	1
PB.17	PAVIMENTO TERREO	2	5	PP.13	DIREÇÃO	1	1
PB.18	PLANEJAMENTO	1	1	PP.14	DML	1	1
PB.19	RESTRITO A FUNCIONARIOS	2	2	PP.15	FEMININO	1	4
PB.20	SALA DE AULA 01	2	1	PP.16	LABORATÓRIO	1	1
PB.21	SALA DE AULA 02	2	1	PP.17	LABORATÓRIO DE INFORMÁTICA	2	1
PB.22	SALA DE AULA 03	2	1	PP.18	MASCULINO	1	4
PB.23	SALA DE AULA 04	2	1	PP.19	PLANEJAMENTO	1	1
PB.24	SALA DE AULA 05	2	1	PP.20	RESTRITO A FUNCIONÁRIOS	2	2
PB.25	SALA DE AULA 06	2	1	PP.21	SALA DE AULA 01	2	1
PB.26	SALA DE AULA 07	2	1	PP.22	SALA DE AULA 02	2	1
PB.27	SALA DE AULA 08	2	1	PP.23	SALA DE AULA 03	2	1
PB.28	SALA DE AULA 09	2	1	PP.24	SALA DE AULA 04	2	1
PB.29	SALA DE AULA 10	2	1	PP.25	SALA DE AULA 05	2	1
PB.30	SALA DOS PROFESSORES	2	1	PP.26	SALA DE AULA 06	2	1
PB.31	SALA MULTUSO	2	1	PP.27	SALA DE AULA 07	2	1
PB.32	SANITÁRIO ACESSÍVEL FEMININO	2	2	PP.28	SALA DE AULA 08	2	1
PB.33	SANITÁRIO ACESSÍVEL MASCULINO	2	2	PP.29	SALA DE AULA 09	2	1
PB.34	SANITÁRIO FEMININO	2	3	PP.30	SALA DE AULA 10	2	1
PB.35	SANITÁRIO MASCULINO	2	3	PP.31	SALA DOS PROFESSORES	2	1
PB.36	SECRETARIA	1	1	PP.32	SALA MULTUSO	2	1
PB.37	SUPERVISÃO	1	1	PP.33	SECRETARIA	1	1
PB.38	UTENSÍLIOS	1	1	PP.34	SUPERVISÃO	1	1
PB.39	VESTIÁRIO FEMININO	2	2	PP.35	UTENSÍLIOS	1	1
PB.40	VESTIÁRIO MASCULINO	2	2	PP.36	VESTIÁRIO FEMININO	2	1
PB.41	ÁREA DE SERVIÇO	1	2	PP.37	VESTIÁRIO MASCULINO	2	1
				PP.38	ÁREA DE SERVIÇO	1	2
				PP.39	ÁREA TÉCNICA	1	1

SIMBOLOGIA DAS PLACAS	
PP.XX	PLACA DE PORTA/PAREDE
PB.XX	PLACA DE BATENTE/PAREDE BRAILLE
PC.XX	PLACA PICTOGRAMA/ESTACIONAMENTO
MT.XX	TOTEM MAPA TÁTIL
SER	SINALIZAÇÃO DOS ESPAÇOS RESERVADOS PARA PESSOAS EM CADEIRA DE RODAS

LEGENDA PISO TÁTIL					
PISO TÁTIL DE ALERTA DE BORRACHA SINTÉTICA 25X25 - ESP. 5mm - COR: TELHA - REF. 0630 DAUD OU EQUIVALENTE					
PISO TÁTIL DIRECIONAL DE BORRACHA SINTÉTICA 25X25 - ESP. 5mm - COR: TELHA - REF. 0630 DAUD OU EQUIVALENTE					
TABELA DE PISO TÁTIL					
CÓD.	DESCRIÇÃO	QNTD.			
PTA	PISO TÁTIL DE ALERTA DE BORRACHA NA COR AMARELA 25X25CM, E=12MM, SOBREPOSTO AO PISO ACABADO E FIXADO POR FITA ADESIVA	147			
PTD	PISO TÁTIL DIRECIONAL DE BORRACHA NA COR AMARELA 25X25CM E=12MM, SOBREPOSTO AO PISO ACABADO E FIXADO POR FITA ADESIVA	57			
REV.	DESCRIÇÃO	DATA	EXEC.	VERIF.	APROV.
01	REVISÃO 01 - SOLICITADA PELO CONTRATANTE EM 07/10/2024	12/2024	CA	IF	SL
00	EMIÇÃO INICIAL	09/2024	CA/TO	IF	SL
CONTRATADA:		Nº: Sinval Ladeira REG. CREA: 28.498/D ASE: SINIVAL LADEREIA/13797247672			
CONTRATANTE:		PREFEITURA MUNICIPAL DE COLATINA			
MUNICÍPIO/ÁREA:		COLATINA/ES			
PROGRAMA:		ESCOLA DE TEMPO INTEGRAL DO BAIRRO HONÓRIO FRAGA			
TÍTULO E CONTEÚDO:		PROJETO ARQUITETÔNICO EXECUTIVO SINALIZAÇÃO VISUAL E TÁTIL - 1º PAVIMENTO			
DATA:	SETEMBRO/2024	ESCALA:	INDICADA	FOLHA:	45/45
ARQUIVO:	ARQ-PE-COL652-EHMF-052024-R01				

TABELA ORÇAMENTO MATERIAL PAREDE		
DESCRIÇÃO	ÁREA	VOLUME
ALVENARIA DE VEDAÇÃO DE BLOCOS CERÂMICOS FURADOS NA VERTICAL DE 9X19X39 CM (ESPESSURA 9CM)	1386,23 m²	124,76 m³
ALVENARIA DE VEDAÇÃO DE BLOCOS CERÂMICOS FURADOS NA VERTICAL DE 14X19X39 CM (ESPESSURA 14CM)	1748,04 m²	244,59 m³
ARGAMASSA COLANTE TIPO AC II EXTERNO PAREDE	166,99 m²	0,35 m³
ARGAMASSA COLANTE TIPO AC II INTERNO PAREDE	1856,94 m²	3,87 m³
CERÂMICA 10X10CM EXTERNA PAREDE NA COR BRANCO	149,50 m²	0,15 m³
CERÂMICA 10X10CM INTERNA PAREDE NA COR BRANCO	987,80 m²	0,99 m³
CERÂMICA 33X45CM NA COR BRANCO	710,31 m²	0,71 m³
CHAPISCO APLICADO EM ALVENARIA E ESTRUTURAS DE CONCRETO DE FACHADA	1810,43 m²	54,30 m³
CHAPISCO APLICADO EM ALVENARIAS E ESTRUTURAS DE CONCRETO INTERNAS	4456,62 m²	132,59 m³
EMBOÇO EXTERNO PAREDE	167,00 m²	0,33 m³
EMBOÇO INTERNO PAREDE	1856,85 m²	3,71 m³
FUNDO SELADOR ACRÍLICO EXTERNO PAREDE	1726,90 m²	0,00 m³
FUNDO SELADOR ACRÍLICO INTERNO PAREDE	1394,21 m²	0,00 m³
IMPERMEABILIZANTE PAREDE DE BLOCO DE CONCRETO	219,30 m²	1,10 m³
MASSA ACRÍLICA EXTERNA PAREDE	1726,86 m²	3,45 m³
MASSA ACRÍLICA INTERNA PAREDE	1394,21 m²	2,81 m³
MASSA ÚNICA EXTERNA PAREDE	1726,83 m²	3,45 m³
MASSA ÚNICA INTERNA PAREDE	1388,17 m²	2,78 m³
PAREDE DE BLOCO DE CONCRETO E=20CM	109,65 m²	20,83 m³
PINTURA ACRÍLICA NA COR AZUL SERENO	777,43 m²	0,78 m³
PINTURA ACRÍLICA NA COR AZUL-PROFUNDO	949,43 m²	0,95 m³
PINTURA ACRÍLICA NA COR BRANCO NEVE	1394,21 m²	1,42 m³
PLACA CIMENTÍCIA 10MM	41,04 m²	1,64 m³

TABELA ORÇAMENTO PINTURA ARTÍSTICA	
DESCRIÇÃO	ÁREA
PINTURA ARTÍSTICA NA PAREDE COM TINTA ACRÍLICA	0,26 m²

TABELA ORÇAMENTO FECHAMENTOS EM GESSO	
DESCRIÇÃO	ÁREA
FECHAMENTO EM GESSO COM PINTURA TINTA ACRÍLICA, COR BRANCO NEVE. REF: SUVINIL OU SIMILAR.	6,04 m²

TABELA ORÇAMENTO DE DIVISÓRIA	
DESCRIÇÃO	ÁREA
DIVISÓRIA EM GRANITO CINZA ANDORINHA, ACABAMENTO POLIDO, ESP=3CM	55,35 m²

TABELA ORÇAMENTO RODAMEIO		
DESCRIÇÃO	ÁREA	COMPRIMENTO
RODAMEIO EM GRANITO CINZA ANDORINHA H=7CM	49,64 m²	923,744 m

TABELA ORÇAMENTO RODAPÉ		
DESCRIÇÃO	ÁREA	COMPRIMENTO
RODAPÉ EM GRANITO CINZA ANDORINHA H=10CM	126,98 m²	1387,788 m

TABELA ORÇAMENTO ALAMBRADO			
DESCRIÇÃO	ÁREA	COMPRIMENTO	ALTURA
ALAMBRADO PARA QUADRA POLIESPORTIVA, ESTRUTURADO POR TUBOS DE AÇO GALVANIZADO, (MONTANTES COM DIÂMETRO 2", TRAVESSAS E ESCORAS COM DIÂMETRO 1 ¼"), COM TELA DE ARAME GALVANIZADO, FIO 14 BWG E MALHA QUADRADA 5X5CM PINTADO COM TINTA ESMALTE SEMI-BRILHO NA COR AZUL DEL REY	364,30 m²	60,717 m	600 cm
ALAMBRADO PARA QUADRA POLIESPORTIVA, ESTRUTURADO POR TUBOS DE AÇO GALVANIZADO, (MONTANTES COM DIÂMETRO 2", TRAVESSAS E ESCORAS COM DIÂMETRO 1 ¼"), COM TELA DE ARAME GALVANIZADO, FIO 14 BWG E MALHA QUADRADA 5X5CM PINTADO COM TINTA ESMALTE SEMI-BRILHO NA COR AZUL-DEL REY	7,43 m²	4,132 m	180 cm

TABELA ORÇAMENTO DE COBOGÓ		
DESCRIÇÃO	ÁREA	QNTD.
PAREDE DE COBOGÓ EM CONCRETO 9 FUIROS 39X39X7CM NA COR NATURAL	9,14 m²	56

TABELA ORÇAMENTO MATERIAL DE FORRO		
DESCRIÇÃO	ÁREA	VOLUME
CHAPISCO INTERNO APLICADO NO TETO	26,33 m²	0,26 m³
FUNDO SELADOR ACRÍLICO INTERNO TETO	1664,46 m²	0,00 m³
GESSO EM PLACAS TETO 60X60CM	1563,58 m²	15,64 m³
MASSA ACRÍLICA INTERNA TETO	1664,46 m²	8,32 m³
PINTURA ACRÍLICA INTERNA TETO NA COR BRANCO NEVE	1660,79 m²	8,30 m³
PINTURA ACRÍLICA INTERNA TETO NA COR CÉU SERENO	3,67 m²	0,02 m³
PLACA CIMENTÍCIA 10MM	0,18 m²	0,01 m³

TABELA ORÇAMENTO MATERIAL PISOS		
DESCRIÇÃO	ÁREA	VOLUME
ARGAMASSA COLANTE TIPO AC I PISO	318,62 m²	0,74 m³
COLCHÃO DE AREIA	152,83 m²	6,11 m³
CONTRAPISO ESPESSURA DE 2CM APLICADO EM ÁREA MOLHADA	193,58 m²	3,87 m³
CONTRAPISO ESPESSURA DE 4CM APLICADO EM ÁREA MOLHADA	442,68 m²	17,71 m³
CONTRAPISO ESPESSURA DE 4CM APLICADO EM ÁREA SECA	1025,58 m²	41,01 m³
LASTRO DE BRITA	1085,28 m²	51,59 m³
LASTRO DE CONCRETO MAGRO	1085,28 m²	53,12 m³
LONA PLÁSTICA	1085,28 m²	0,00 m³
PINTURA DE QUADRAS COM ÉPOXI CONFORME VARIAÇÃO PADRÃO DE CORES OFICIAIS COM DEMARCAÇÃO	222,66 m²	2,23 m³
PISO EM CONCRETO ARMADO FCX 20 PARA FIXAÇÃO DO ACH ESP=10CM	0,98 m²	0,29 m³
PISO EM CONCRETO ARMADO FCX 25MPa POLIDO NA QUADRA POLIESPORTIVA	222,65 m²	22,26 m³
PISO EMBORRACHADO EM PLACAS 100X100CM PARA PLAYGROUND NA COR AMARELO	45,65 m²	0,46 m³
PISO INTERTRAVADO COM BLOCO RETANGULAR ESPESSURA 6CM	152,83 m²	9,17 m³
REVESTIMENTO EM CERÂMICA 60X60 NA COR BRANCO	229,17 m²	1,83 m³
REVESTIMENTO EM GRANILITE 120X120 PISO ÁREA MOLHADA NA COR CINZA	434,00 m²	4,34 m³
REVESTIMENTO EM GRANILITE 120X120 PISO ÁREA SECA NA COR CINZA	942,50 m²	9,43 m³

TABELA ORÇAMENTO DE SÓCULO	
DESCRIÇÃO	ÁREA
SÓCULO H=10CM	1,88 m²

TABELA ORÇAMENTO DE TELHADO	
DESCRIÇÃO	ÁREA
TELHA METÁLICA	283,23 m²
TELHA METÁLICA TERMOACÚSTICA	937,15 m²

TABELA ORÇAMENTO DE CUMEIRA E RUFO	
DESCRIÇÃO	COMPRIMENTO
CUMEIRA EM AÇO GALVANIZADO i=10%	49,91 m
RUFO EM AÇO GALVANIZADO DESENVOLVIMENTO 20CM	13,012 m

TABELA ORÇAMENTO DE CALHA	
DESCRIÇÃO	COMPRIMENTO
CALHA EM AÇO GALVANIZADO DESENVOLVIMENTO 45CM	142,515 m

TABELA ORÇAMENTO DE MANTA ASFÁLTICA		
DESCRIÇÃO	ÁREA	VOLUME
MANTA ASFÁLTICA PARA IMPERMEABILIZAÇÃO DE LAJE EM CONCRETO ESP=10CM	22,56 m²	0,23 m³

TABELA ORÇAMENTO DE PINGADEIRA	
DESCRIÇÃO	ÁREA
RUFO PINGADEIRA EM GRANITO CINZA ANDORINHA ACABAMENTO POLIDO	44,83 m²

TABELA ORÇAMENTO DE PRATELEIRA	
DESCRIÇÃO	ÁREA
PRATELEIRA EM GRANITO CINZA ANDORINHA ACABAMENTO POLIDO, ESP=2CM, APOIADA EM CONSOLE DE METALON	57,76 m²

TABELA ORÇAMENTO DE BANCADA	
DESCRIÇÃO	ÁREA
BANCADA EM GRANITO CINZA ANDORINHA ACABAMENTO POLIDO, ESP=2CM, APOIADA EM ALVENARIA	10,79 m²
BANCADA EM GRANITO CINZA ANDORINHA ACABAMENTO POLIDO, ESP=2CM, APOIADA EM CONSOLE DE METALON	38,58 m²

TABELA ORÇAMENTO DE TESTEIRA E RODABANCA	
DESCRIÇÃO	COMPRIMENTO
RODABANCA EM GRANITO CINZA ANDORINHA ACABAMENTO POLIDO, H=10CM	51,361 m
TESTEIRA EM GRANITO CINZA ANDORINHA ACABAMENTO POLIDO, H=10CM	53,676 m

TABELA ORÇAMENTO DE FORRAÇÃO					
CÓD.	NOME COMUM	NOME CIENTÍFICO	ALTURA DA MUDA	MUDAS	ÁREA
ESPO1	GRAMA ESMERALDA	Zoysia japonica	5cm	MUDAS/m² : 1	194,79 m²

TABELA ORÇAMENTO DE TERRA VEGETAL		
DESCRIÇÃO	ÁREA	VOLUME
TERRA VEGETAL PARA PLANTAÇÃO	23,30 m²	3,49 m³

TABELA ORÇAMENTO BANCO E MESA DE CONCRETO	
DESCRIÇÃO	QNTD.
BANCO DE CONCRETO APARENTE COM TAMPO DE 40X40X5 CM E BASE DE 20X20X36 CM PARA MESA DE JOGOS	32
MESA DE CONCRETO APARENTE COM TAMPO DE 60X60X5CM, BASE DE 30X30X75 CM E TABULEIRO 40X40CM EMBUTIDO	8

TABELA ORÇAMENTO EQUIPAMENTOS PARA ESPORTE	
DESCRIÇÃO	QNTD.
PAR DE POSTES E REDE DE VÓLEI FIXADOS NO PISO	1
TABELA DE BASQUETE COM AROS E REDES FIXADA NO PISO	2
TRAVE DE FUTEBOL COM REQUADRO E REDE	2

TABELA ORÇAMENTO ACABAMENTO ESCADA		
DESCRIÇÃO	ÁREA	VOLUME
REVESTIMENTO EM GRANILITE 120X120 PISO ÁREA SECA NA COR CINZA	102,42 m²	1,50 m³

TABELA ORÇAMENTO DE GUARDA-CORPO E CORRIMÃO	
DESCRIÇÃO	COMPRIMENTO
CORRIMÃO CENTRAL DUPL0 EM AÇO INOX FIXADO SOBRE PISO, PINTADO COM TINTA ESMALTE NA COR PLATINA. REF.: SUVINIL OU SIMILAR	2,919 m
CORRIMÃO DUPL0 EM AÇO INOX FIXADO EM PAREDE, PINTADO COM TINTA ESMALTE NA COR PLATINA. REF.: SUVINIL OU SIMILAR	47,851 m
GUARDA-CORPO EM AÇO INOX H=130 CM COM CORRIMÃO DUPL0, FIXADO SOBRE DE GUIA DE BALIZAMENTO EM CONCRETO, PINTADO COM TINTA ESMALTE NA COR PLATINA. REF.: SUVINIL OU SIMILAR	2,591 m

REV.	DESCRIÇÃO	DATA	EXEC.	VERIF.	APROV.
00	EMISSION INICIAL	04/2025	CA/TO	IF	SL
CONTRATADA: 		RT:	Sinval Ladeira		
		REG. CRE:	28.498/D		
		ASS:	SINVAL LADEIRA:13797247672		
CONTRATANTE:		Assinado de forma digital por SINVAL LADEIRA:13797247672 Data: 2025.04.16 09:30:46 -03'00'			
PREFEITURA MUNICIPAL DE COLATINA					
MUNICÍPIO/ÁREA:					
COLATINA/ES					
PROGRAMA:					
ESCOLA DE TEMPO INTEGRAL DO BAIRRO HONÓRIO FRAGA					
TÍTULO E CONTEÚDO:					
PROJETO ARQUITETÔNICO EXECUTIVO					
TABELAS ORÇAMENTÁRIAS					
DATA:	ABRIL/2024	ESCALA:	INDICADA		FOLHA:
ARQUIVO:	ANEXO PLANILHA ARQUITETURA			01/02	

TABELA ORÇAMENTO DE ESQUADRIAS - JANELAS						
CÓD.	LARGURA	ALTURA	ÁREA TOTAL	ABERTURA E NÚM. FOLHAS	MATERIAL/ACABAMENTO	QNTD.
J01	100	130	2,60 m²	GUILHOTINA, 1 FOLHA	JANELA EM ALUMÍNIO ANODIZADO COR NATURAL, VIDRO CRISTAL 6MM	2
J02	110	85	2,81 m²	BASCULANTE, 4 FOLHAS	JANELA EM ALUMÍNIO ANODIZADO COR NATURAL, VIDRO CRISTAL 4MM	3
J03	120	130	1,56 m²	GUILHOTINA, 1 FOLHA	JANELA EM ALUMÍNIO ANODIZADO COR NATURAL, VIDRO CRISTAL 6MM	1
J04	150	60	0,90 m²	BASCULANTE, 4 FOLHAS	JANELA EM ALUMÍNIO ANODIZADO COR NATURAL, VIDRO CRISTAL 4MM	1
J05	180	60	2,16 m²	BASCULANTE, 6 FOLHAS	JANELA EM ALUMÍNIO ANODIZADO COR NATURAL, VIDRO CRISTAL 4MM	2
J06	200	160	32,00 m²	CORRER, 2 FOLHAS	JANELA EM ALUMÍNIO ANODIZADO COR NATURAL, VIDRO CRISTAL 8MM	10
J07	240	85	4,08 m²	BASCULANTE, 6 FOLHAS	JANELA EM ALUMÍNIO ANODIZADO COR NATURAL, VIDRO CRISTAL 4MM	2
J08	250	160	44,00 m²	CORRER, 2 FOLHAS	JANELA EM ALUMÍNIO ANODIZADO COR NATURAL, VIDRO CRISTAL 8MM	11
J09	270	160	8,64 m²	CORRER, 2 FOLHAS	JANELA EM ALUMÍNIO ANODIZADO COR NATURAL, VIDRO CRISTAL 8MM	2
J10	300	85	5,10 m²	BASCULANTE, 6 FOLHAS	JANELA EM ALUMÍNIO ANODIZADO COR NATURAL, VIDRO CRISTAL 4MM	2
J11	300	160	19,20 m²	CORRER, 2 FOLHAS	JANELA EM ALUMÍNIO ANODIZADO COR NATURAL, VIDRO CRISTAL 8MM	4
J12	350	85	5,95 m²	BASCULANTE, 6 FOLHAS	JANELA EM ALUMÍNIO ANODIZADO COR NATURAL, VIDRO CRISTAL 4MM	2
J13	400	85	3,40 m²	MAXIM AR, 3 FOLHAS	JANELA EM ALUMÍNIO ANODIZADO COR NATURAL, VIDRO CRISTAL 6MM	1
J14	400	160	19,20 m²	CORRER, 4 FOLHAS	JANELA EM ALUMÍNIO ANODIZADO COR NATURAL, VIDRO CRISTAL 8MM	3
J15	500	160	72,00 m²	CORRER, 4 FOLHAS	JANELA EM ALUMÍNIO ANODIZADO COR NATURAL, VIDRO CRISTAL 8MM	9
J16	540	160	8,64 m²	CORRER, 4 FOLHAS	JANELA EM ALUMÍNIO ANODIZADO COR NATURAL, VIDRO CRISTAL 8MM	1

TABELA ORÇAMENTO DE PEITORIL		
DESCRIÇÃO	ÁREA	
PEITORIL EM GRANITO CINZA ANDORINHA ACABAMENTO POLIDO ESP=2CM	34,11 m²	

TABELA ORÇAMENTO DE GRADE			
DESCRIÇÃO	ÁREA	COMPRIMENTO	
FECHAMENTO VERTICAL DE GRADE EM AÇO GALVANIZADO PARA AR CONDICIONADO COM PINTURA ESMALTE NA COR CINZA PLATINA. REF.: SUVINIL OU SIMILAR	40,72 m²	40,718 m	
GRADE PARA ESQUADRIA EM AÇO GALVANIZADO COM PINTURA ESMALTE NA COR CINZA PLATINA. REF.: SUVINIL OU SIMILAR	219,26 m²	144,232 m	

TABELA ORÇAMENTO DE GRADIL			
DESCRIÇÃO	ÁREA	COMPRIMENTO	
GRADIL EM AÇO GALVANIZADO COM PINTURA ESMALTE EM CORES DIVERSAS	27,83 m²	9,946 m	
GRADIL EM AÇO GALVANIZADO COM PINTURA ESMALTE NA COR CINZA PLATINA. REF.: SUVINIL OU SIMILAR	92,39 m²	43,029 m	

TABELA ORÇAMENTO DE ESQUADRIAS - PORTAS						
CÓD.	LARGURA	ALTURA	ÁREA TOTAL	ABERTURA E NÚM. FOLHAS	MATERIAL/ACABAMENTO	QNTD.
P01	80	160	24,32 m²	GIRO, 1 FOLHA	PORTA VENEZIANA EM ALUMÍNIO ANODIZADO NATURAL	19
P02	80	210	16,80 m²	GIRO, 1 FOLHA	PORTA EM MADEIRA SEMIOCA COM PINTURA EM TINTA ESMALTE NA COR CINZA PLATINA	10
P03	80	210	28,56 m²	GIRO, 1 FOLHA	PORTA VENEZIANA EM ALUMÍNIO ANODIZADO NATURAL	17
P04	80	210	1,68 m²	GIRO, 1 FOLHA	PORTÃO EM GRADE METÁLICA, PINTADO COM TINTA ESMALTE SEMI-BRILHO NA COR CINZA PLATINA	1
P05	90	210	30,24 m²	GIRO, 1 FOLHA	PORTA EM MADEIRA SEMIOCA COM PINTURA EM TINTA ESMALTE NA COR CINZA PLATINA E VISOR EM VIDRO INCOLOR 6MM	16
P06	90	210	7,56 m²	GIRO, 1 FOLHA	PORTA VENEZIANA EM ALUMÍNIO ANODIZADO NATURAL COM BARRA HORIZONTAL DE APOIO PARA PCD	4
P07	90	210	11,34 m²	GIRO, 1 FOLHA	PORTA VENEZIANA EM ALUMÍNIO ANODIZADO NATURAL	6
P08	100	205	2,05 m²	GIRO, 2 FOLHAS	PORTÃO COM REQUADRO EM CHAPA GALVANIZADA, FECHAMENTO EM TELA #5 E FIO 14 PINTADO COM TINTA ESMALTE SEMI-BRILHO NA COR AZUL DEL REY	1
P09	150	195	5,85 m²	GIRO, 2 FOLHAS	PORTÃO COM REQUADRO EM CHAPA GALVANIZADA, FECHAMENTO EM TELA #5 E FIO 14 PINTADO COM TINTA ESMALTE SEMI-BRILHO NA COR AZUL DEL REY	2
P10	150	200	6,00 m²	GIRO, 2 FOLHAS	PORTÃO COM REQUADRO EM AÇO GALVANIZADO E FECHAMENTO EM TELA #5 E FIO 14 PINTADO COM TINTA ESMALTE NA COR CINZA PLATINA	2
P11	150	210	3,15 m²	GIRO, 2 FOLHAS	PORTÃO EM GRADE METÁLICA PINTADO COM TINTA ESMALTE SEMI-BRILHO NA COR CINZA PLATINA	1
P12	150	210	3,15 m²	GIRO, 2 FOLHAS	PORTA VENEZIANA EM ALUMÍNIO ANODIZADO NATURAL	1
P13	220	210	9,24 m²	GIRO, 2 FOLHAS	PORTA EM MADEIRA SEMIOCA COM PINTURA EM TINTA ESMALTE NA COR CINZA PLATINA E VISOR EM VIDRO COMUM INCOLOR 6MM	2
P14	262	210	5,50 m²	4 FOLHAS	PORTA SANFONADA EM MADEIRA SEMIOCA COM PINTURA EM TINTA ESMALTE NA COR CINZA PLATINA	1
P15	300	275	8,25 m²	1 FOLHA	PORTÃO COM BARRAS DE FERRO COM PINTURA ESMALTE SINTÉTICO COR CINZA PLATINA	1
P16	400	350	14,00 m²	1 FOLHA	PORTÃO COM BARRAS DE FERRO COM PINTURA ESMALTE SINTÉTICO COR CINZA PLATINA	1
P17	635	270	17,15 m²	1 FOLHA	PORTÃO COM BARRAS DE FERRO COM PINTURA ESMALTE SINTÉTICO COR CINZA PLATINA	1

TABELA ORÇAMENTO DE SOLEIRA		
DESCRIÇÃO	ÁREA	
SOLEIRA EM GRANILITE NA COR CINZA	5,24 m²	
SOLEIRA EM GRANITO CINZA ANDORINHA ACABAMENTO POLIDO	5,27 m²	

TABELA ORÇAMENTO DE PEÇAS HIDROSSANITÁRIAS	
MOBILIÁRIOS / PEÇAS HIDROSSANITÁRIAS / ACESSÓRIOS / DIVERSOS	QNTD.
ALARME SONORO (SIRENE) E ACIONADOR, COM FIO, PARA SANITÁRIO ACESSÍVEL REF.: SKU 51.041 OU SIMILAR; INTENSIDADE E FREQUENCIA ENTRE 500HZ E 3000HZ;	6
BARRA DE APOIO EM L ESQUERDO CONFORTO AÇO INOX POLIDO, 70X70CM, REF.: DECA 2335.LPOL OU SIMILAR	2
BARRA DE APOIO LATERAL FIXA CONFORTO AÇO INOX POLIDO, 30CM, REF.: DECA 23731.030.POL OU SIMILAR	4
BARRA DE APOIO RETA, EM AÇO INOX POLIDO, COMPRIMENTO 40 CM, FIXADA NA PAREDE	4
BARRA DE APOIO RETA, EM AÇO INOX POLIDO, COMPRIMENTO 80 CM, FIXADA NA PAREDE	14
BOX EM VIDRO BLINDEX, ESP=8MM, NAS DIMENSÕES DE 150X190, SENDO UM VIDRO FIXO E UM VIDRO MÓVEL	2
CADEIRA DE BANHO CONFORTO AÇO INOX POLIDO, 70X45CM, REF.: DECA 2356.LPOL OU SIMILAR	2
CHUVEIRO COM DESVIADOR E DUCHA MANUAL CROMADO, REF.: DOCOL 12120006 OU SIMILAR	2
CHUVEIRO ELÉTRICO COMUM CORPO PLÁSTICO, TIPO DUCHA	8
CUBA DE EMBUTIR OVAL EM LOUÇA BRANCA, 35 X 50CM OU EQUIVALENTE	17
CUBA DE EMBUTIR RETANGULAR DE AÇO INOXIDÁVEL, 46 X 30 X 12 CM	9
DISPENSER EM PLÁSTICO PARA PAPEL TOALHA 2 OU 3 FOLHAS	24
LAVATÓRIO COLETIVO EM INOX, COMPRIMENTO 2 M	2
LAVATÓRIO LOUÇA BRANCA COM COLUNA, 45 X 55CM	3
LAVATÓRIO LOUÇA BRANCA SUSPENSO, 29,5 X 39CM	4
MICTÓRIO SIFONADO LOUÇA BRANCA	4
PAPELEIRA FLEX CROMADO REF.: DECA OU SIMILAR	2
PAPELEIRA PLÁSTICA TIPO DISPENSER PARA PAPEL HIGIÊNICO ROLÃO	17
RESERVATÓRIO DE ÁGUA TUBULAR TIPO TAÇA 50 MIL LITROS	1
SABONETEIRA DE PAREDE	8
SABONETEIRA PLÁSTICA TIPO DISPENSER PARA SABONETE LÍQUIDO COM RESERVATÓRIO DE 800ML	28
SIRENE AUDIOVISUAL DE ALARME SONORO P.C.R., CONFORME NBR 9050 E NBR IEC 60529 OU SIMILAR	4
TANQUE DE LOUÇA BRANCA COM COLUNA, 30L, INCLUSO SIFÃO FLEXÍVEL EM PVC E VÁLVULA METÁLICA	3
TANQUE METÁLICO COM PÉ 100X50X90CM	1
TORNEIRA CROMADA DE JARDIM/TANQUE, REF.: 1154.C37 DECA OU SIMILAR	8
TORNEIRA CROMADA DE MESA, BICA ALTA, 1/2 OU 3/4, PARA LAVATÓRIO, REF.: 1198.C37 DECA OU SIMILAR	9
TORNEIRA CROMADA DE MESA, FECHAMENTO AUTOMÁTICO COM ALAVANCA, 1/2 OU 3/4, PARA LAVATÓRIO, REF.: 1173.C.CONF DECA OU SIMILAR	4
TORNEIRA CROMADA LONGA, DE PAREDE, 1/2 OU 3/4, PARA PIA DE COZINHA, REF.: 1168.C37 DECA OU SIMILAR	1
TORNEIRA DE PAREDE CROMADA COM FECHAMENTO AUTOMÁTICO PARA LAVATÓRIO, REF.: 1172.C DECA OU SIMILAR	6
TORNEIRA LAVATÓRIO DE BANCA CROMADA ANTIVANDALISMO, REF.: 1180 ACQUIPRESS FABRIMAR	20
VASO SANITARIO SIFONADO CONVENCIONAL COM LOUÇA BRANCA, INCLUSO CONJUNTO DE LIGAÇÃO PARA BACIA SANITÁRIA AJUSTÁVEL	15
VASO SANITARIO SIFONADO CONVENCIONAL PARA PCD SEM FURO FRONTAL COM LOUÇA BRANCA SEM ASSENTO, INCLUSO CONJUNTO DE LIGAÇÃO PARA BACIA SANITÁRIA AJUSTÁVEL	4

TABELA ORÇAMENTO DE PEÇA ESPELHO		
MOBILIÁRIOS / PEÇAS HIDROSSANITÁRIAS / ACESSÓRIOS / DIVERSOS	ÁREA	QNTD.
ESPELHO DE CRISTAL NAS DIMENSÕES 40X60CM, ESP=5MM, FIXADO COM 4 PARAFUSOS TIPO FINESSON	0,96 m²	4
ESPELHO DE CRISTAL NAS DIMENSÕES 50x75CM, ESP=5MM, FIXADO COM 4 PARAFUSOS TIPO FINESSON	7,13 m²	19

TABELA ORÇAMENTO BRISE DECORATIVO EM ACM			
DESCRIÇÃO	ÁREA	COMPRIMENTO	ALTURA
BRISE DECORATIVO EM ACM NAS CORES CONFORME DETALHE	29,79 m²	3,920 m	760 cm

TABELA ORÇAMENTO ACM DO PÓRTICO	
DESCRIÇÃO	ÁREA
PLACA EM CHAPA ACM NO RGB 0 93 132	108,16 m²

TABELA ORÇAMENTO LETREIRO	
DESCRIÇÃO	ÁREA
LETREIRO EM AÇO GALVANIZADO COM PINTURA ESMALTE NA COR LARANJA	8,68 m²

TABELA ORÇAMENTO SINALIZADOR DE DEGRAU	
DSCRIÇÃO	QNTD.
SINALIZADOR DE DEGRAUS FOTOLUMINESCENTE 7X3CM COM ADESIVO	98

TABELA ORÇAMENTO SINALIZAÇÃO ESPAÇO PARA PESSOAS DE CADEIRA DE RODAS	
DESCRIÇÃO	QNTD.
SINALIZAÇÃO ADESIVA DOS ESPAÇOS RESERVADOS PARA PESSOAS EM CADEIRA DE RODAS	2

TABELA ORÇAMENTO MAPA TÁTIL		
DESCRIÇÃO	QNTD.	
MAPA TÁTIL EM AÇO INOX 304, INSTALADO À ALTURA ENTRE 90 CM A 110CM COM DIMENÇÕES DE 45X60CM, CONFORME NBR9050	1	
MAPA TÁTIL EM AÇO INOX 304, INSTALADO À ALTURA ENTRE 90 CM A 110CM COM DIMENÇÕES DE 60X45CM, CONFORME NBR9050	2	

TABELA ORÇAMENTO PISO TÁTIL		
DESCRIÇÃO	QNTD.	COMPRIMENTO
PISO TÁTIL DE ALERTA DE BORRACHA NA COR AMARELA 25X25CM, E=12MM, SOBREPOSTO AO PISO ACABADO E FIXADO POR FITA ADESIVA	147	36,75 m
PISO TÁTIL DIRECIONAL DE BORRACHA NA COR AMARELA 25X25CM E=12MM, SOBREPOSTO AO PISO ACABADO E FIXADO POR FITA ADESIVA	57	14,25 m

TABELA DE ORÇAMENTO PLACAS		
MODELO	QNTD.	
PLACA ACRÍLICA 30X10CM E 3MM DE ESPESSURA COM BORDAS ARREDONDADAS, DIVIDIDA EM DUAS PARTES. O LADO ESQUERDO É AZUL PANTONE 2925C COM O SÍMBOLO DE UM BEBEDOURO EM BRANCO. O LADO DIREITO É BRANCO COM A PALAVRA "BEBEDOURO" EM PRETO.	5	
PLACA ACRÍLICA 30X10CM E 3MM DE ESPESSURA COM BORDAS ARREDONDADAS, DIVIDIDA EM DUAS PARTES. O LADO ESQUERDO É AZUL PANTONE 2925C COM TEXTO EM BRANCO, DIVIDIDO EM DUAS LINHAS. O LADO DIREITO É BRANCO.	18	
PLACA ACRÍLICA 30x10CM E 3MM DE ESPESSURA COM BORDAS ARREDONDADAS, DIVIDIDA EM DUAS PARTES. O LADO ESQUERDO É AZUL PANTONE 2925C COM TEXTO EM BRANCO, DIVIDIDO EM DUAS LINHAS. O LADO DIREITO É BRANCO.	20	
PLACA ACRÍLICA RETANGULAR 20X10CM E 3MM DE ESPESSURA COM BORDAS ARREDONDADAS, DIVIDIDA AO MEIO. O LADO ESQUERDO É AZUL PANTONE 2925C COM O SÍMBOLO DE ACESSIBILIDADE EM BRANCO. O LADO DIREITO É BRANCO COM O SÍMBOLO FEMININO EM PRETO. FIXAÇÃO COM FITA DUPLA FACE DE ALTA ADERÊNCIA	2	
PLACA ACRÍLICA RETANGULAR 20X10CM E 3MM DE ESPESSURA COM BORDAS ARREDONDADAS, DIVIDIDA AO MEIO. O LADO ESQUERDO É AZUL PANTONE 2925C COM O SÍMBOLO DE ACESSIBILIDADE EM BRANCO. O LADO DIREITO É BRANCO COM O SÍMBOLO MASCULINO EM PRETO. FIXAÇÃO COM FITA DUPLA FACE DE ALTA ADERÊNCIA	2	
PLACA ACRÍLICA RETANGULAR 20X10CM E 3MM DE ESPESSURA COM BORDAS ARREDONDADAS, DIVIDIDA EM DUAS PARTES. O LADO ESQUERDO É AZUL PANTONE 2925C COM O SÍMBOLO FEMININO EM BRANCO. O LADO DIREITO É BRANCO COM A PALAVRA "BEBEDOURO" EM PRETO.	4	
PLACA ACRÍLICA RETANGULAR 20X10CM E 3MM DE ESPESSURA COM BORDAS ARREDONDADAS, DIVIDIDA EM DUAS PARTES. O LADO ESQUERDO É AZUL PANTONE 2925C COM O SÍMBOLO MASCULINO EM BRANCO. O LADO DIREITO É BRANCO COM A PALAVRA "MASCULINO" EM PRETO.	4	
PLACA EM ALUMÍNIO 20X7CM E 2MM DE ESPESSURA COM IMPRESSÃO EM ALTO RELEVO DA ESCRITA EM BRAILLE COM 0,7 CM DE RELEVO EM RELAÇÃO À SUPERFÍCIE DE APLICAÇÃO. PLACA CONFECCIONADA DE ACORDO COM A NBR 9050. FIXAÇÃO EM PAREDE COM FITA DUPLA FACE DE ALTA ADERÊNCIA.	59	

REV.	DESCRIÇÃO	DATA	EXEC.	VERIF.	APROV.
00	EMISSION INICIAL	09/2024	CA/TO	IF	SL
CONTRATADA: 		RE:	Sinval Ladeira		
		REG. CREB:	28.498/D		
		ASS:	SINVAL LADEIRA:13797247672 Assinado em nome digital por SINVAL LADEIRA:13797247672 Data: 2025.04.16 09:31:12 -0300		
CONTRATANTE:		PREFEITURA MUNICIPAL DE COLATINA			
MUNICÍPIO/ÁREA:		COLATINA/ES			
PROGRAMA:		ESCOLA DE TEMPO INTEGRAL DO BAIRRO HONÓRIO FRAGA			
TÍTULO E CONTEÚDO:		PROJETO ARQUITETÔNICO EXECUTIVO TABELAS ORÇAMENTÁRIAS			
DATA:	ABRIL/2024	ESCALA:	INDICADA		FOLHA:
ARQUIVO:	ANEXO PLANILHA ARQUITETURA				02/02

TABELA ORÇAMENTO MATERIAL PAREDE		
DESCRIÇÃO	ÁREA	VOLUME
ALVENARIA DE VEDAÇÃO DE BLOCOS CERÂMICOS FURADOS NA VERTICAL DE 9X19X39 CM (ESPESURA 9CM)	1386,23 m²	124,76 m³
ALVENARIA DE VEDAÇÃO DE BLOCOS CERÂMICOS FURADOS NA VERTICAL DE 14X19X39 CM (ESPESURA 14CM)	1748,04 m²	244,59 m³
ARGAMASSA COLANTE TIPO AC II EXTERNO PAREDE	166,99 m²	0,35 m³
ARGAMASSA COLANTE TIPO AC II INTERNO PAREDE	1856,94 m²	3,87 m³
CERÂMICA 10X10CM EXTERNA PAREDE NA COR BRANCO	149,50 m²	0,15 m³
CERÂMICA 10X10CM INTERNA PAREDE NA COR BRANCO	987,80 m²	0,99 m³
CERÂMICA 33X45CM NA COR BRANCO	710,31 m²	0,71 m³
CHAPISCO APLICADO EM ALVENARIA E ESTRUTURAS DE CONCRETO DE FACHADA	1810,43 m²	54,30 m³
CHAPISCO APLICADO EM ALVENARIAS E ESTRUTURAS DE CONCRETO INTERNAS	4456,62 m²	132,59 m³
EMBOÇO EXTERNO PAREDE	167,00 m²	0,33 m³
EMBOÇO INTERNO PAREDE	1856,85 m²	3,71 m³
FUNDO SELADOR ACRÍLICO EXTERNO PAREDE	1726,90 m²	0,00 m³
FUNDO SELADOR ACRÍLICO INTERNO PAREDE	1394,21 m²	0,00 m³
IMPERMEABILIZANTE PAREDE DE BLOCO DE CONCRETO	219,30 m²	1,10 m³
MASSA ACRÍLICA EXTERNA PAREDE	1726,86 m²	3,45 m³
MASSA ACRÍLICA INTERNA PAREDE	1394,21 m²	2,81 m³
MASSA ÚNICA EXTERNA PAREDE	1726,83 m²	3,45 m³
MASSA ÚNICA INTERNA PAREDE	1388,17 m²	2,78 m³
PAREDE DE BLOCO DE CONCRETO E=20CM	109,65 m²	20,83 m³
PINTURA ACRÍLICA NA COR AZUL SERENO	777,43 m²	0,78 m³
PINTURA ACRÍLICA NA COR AZUL-PROFUNDO	949,43 m²	0,95 m³
PINTURA ACRÍLICA NA COR BRANCO NEVE	1394,21 m²	1,42 m³
PLACA CIMENTÍCIA 10MM	41,04 m²	1,64 m³

TABELA ORÇAMENTO PINTURA ARTÍSTICA	
DESCRIÇÃO	ÁREA
PINTURA ARTÍSTICA NA PAREDE COM TINTA ACRÍLICA	0,26 m²

TABELA ORÇAMENTO FECHAMENTOS EM GESSO	
DESCRIÇÃO	ÁREA
FECHAMENTO EM GESSO COM PINTURA TINTA ACRÍLICA, COR BRANCO NEVE. REF: SUVINIL OU SIMILAR.	6,04 m²

TABELA ORÇAMENTO DE DIVISÓRIA	
DESCRIÇÃO	ÁREA
DIVISÓRIA EM GRANITO CINZA ANDORINHA, ACABAMENTO POLIDO, ESP=3CM	55,35 m²

TABELA ORÇAMENTO RODAMEIO		
DESCRIÇÃO	ÁREA	COMPRIMENTO
RODAMEIO EM GRANITO CINZA ANDORINHA H=7CM	49,64 m²	923,744 m

TABELA ORÇAMENTO RODAPÉ		
DESCRIÇÃO	ÁREA	COMPRIMENTO
RODAPÉ EM GRANITO CINZA ANDORINHA H=10CM	126,98 m²	1387,788 m

TABELA ORÇAMENTO ALAMBRADO			
DESCRIÇÃO	ÁREA	COMPRIMENTO	ALTURA
ALAMBRADO PARA QUADRA POLIESPORTIVA, ESTRUTURADO POR TUBOS DE AÇO GALVANIZADO, (MONTANTES COM DIÂMETRO 2", TRAVESSAS E ESCORAS COM DIÂMETRO 1 ¼"), COM TELA DE ARAME GALVANIZADO, FIO 14 BWG E MALHA QUADRADA 5X5CM PINTADO COM TINTA ESMALTE SEMI-BRILHO NA COR AZUL DEL REY	364,30 m²	60,717 m	600 cm
ALAMBRADO PARA QUADRA POLIESPORTIVA, ESTRUTURADO POR TUBOS DE AÇO GALVANIZADO, (MONTANTES COM DIÂMETRO 2", TRAVESSAS E ESCORAS COM DIÂMETRO 1 ¼"), COM TELA DE ARAME GALVANIZADO, FIO 14 BWG E MALHA QUADRADA 5X5CM PINTADO COM TINTA ESMALTE SEMI-BRILHO NA COR AZUL-DEL REY	7,43 m²	4,132 m	180 cm

TABELA ORÇAMENTO DE COBOGÓ		
DESCRIÇÃO	ÁREA	QNTD.
PAREDE DE COBOGÓ EM CONCRETO 9 FUIROS 39X39X7CM NA COR NATURAL	9,14 m²	56

TABELA ORÇAMENTO MATERIAL DE FORRO		
DESCRIÇÃO	ÁREA	VOLUME
CHAPISCO INTERNO APLICADO NO TETO	26,33 m²	0,26 m³
FUNDO SELADOR ACRÍLICO INTERNO TETO	1664,46 m²	0,00 m³
GESSO EM PLACAS TETO 60X60CM	1563,58 m²	15,64 m³
MASSA ACRÍLICA INTERNA TETO	1664,46 m²	8,32 m³
PINTURA ACRÍLICA INTERNA TETO NA COR BRANCO NEVE	1660,79 m²	8,30 m³
PINTURA ACRÍLICA INTERNA TETO NA COR CÉU SERENO	3,67 m²	0,02 m³
PLACA CIMENTÍCIA 10MM	0,18 m²	0,01 m³

TABELA ORÇAMENTO MATERIAL PISOS		
DESCRIÇÃO	ÁREA	VOLUME
ARGAMASSA COLANTE TIPO AC I PISO	318,62 m²	0,74 m³
COLCHÃO DE AREIA	152,83 m²	6,11 m³
CONTRAPISO ESPESURA DE 2CM APLICADO EM ÁREA MOLHADA	193,58 m²	3,87 m³
CONTRAPISO ESPESURA DE 4CM APLICADO EM ÁREA MOLHADA	442,68 m²	17,71 m³
CONTRAPISO ESPESURA DE 4CM APLICADO EM ÁREA SECA	1025,58 m²	41,01 m³
LASTRO DE BRITA	1085,28 m²	51,59 m³
LASTRO DE CONCRETO MAGRO	1085,28 m²	53,12 m³
LONA PLÁSTICA	1085,28 m²	0,00 m³
PINTURA DE QUADRAS COM ÉPOXI CONFORME VARIAÇÃO PADRÃO DE CORES OFICIAIS COM DEMARCAÇÃO	222,66 m²	2,23 m³
PISO EM CONCRETO ARMADO FCX 20 PARA FIXAÇÃO DO ACH ESP=10CM	0,98 m²	0,29 m³
PISO EM CONCRETO ARMADO FCX 25MPa POLIDO NA QUADRA POLIESPORTIVA	222,65 m²	22,26 m³
PISO EMBORRACHADO EM PLACAS 100X100CM PARA PLAYGROUND NA COR AMARELO	45,65 m²	0,46 m³
PISO INTERTRAVADO COM BLOCO RETANGULAR ESPESURA 6CM	152,83 m²	9,17 m³
REVESTIMENTO EM CERÂMICA 60X60 NA COR BRANCO	229,17 m²	1,83 m³
REVESTIMENTO EM GRANILITE 120X120 PISO ÁREA MOLHADA NA COR CINZA	434,00 m²	4,34 m³
REVESTIMENTO EM GRANILITE 120X120 PISO ÁREA SECA NA COR CINZA	942,50 m²	9,43 m³

TABELA ORÇAMENTO DE SÓCULO	
DESCRIÇÃO	ÁREA
SÓCULO H=10CM	1,88 m²

TABELA ORÇAMENTO DE TELHADO	
DESCRIÇÃO	ÁREA
TELHA METÁLICA	283,23 m²
TELHA METÁLICA TERMOACÚSTICA	937,15 m²

TABELA ORÇAMENTO DE CUMEIRA E RUFO	
DESCRIÇÃO	COMPRIMENTO
CUMEIRA EM AÇO GALVANIZADO i=10%	49,91 m
RUFO EM AÇO GALVANIZADO DESENVOLVIMENTO 20CM	13,012 m

TABELA ORÇAMENTO DE CALHA	
DESCRIÇÃO	COMPRIMENTO
CALHA EM AÇO GALVANIZADO DESENVOLVIMENTO 45CM	142,515 m

TABELA ORÇAMENTO DE MANTA ASFÁLTICA		
DESCRIÇÃO	ÁREA	VOLUME
MANTA ASFÁLTICA PARA IMPERMEABILIZAÇÃO DE LAJE EM CONCRETO ESP=10CM	22,56 m²	0,23 m³

TABELA ORÇAMENTO DE PINGADEIRA	
DESCRIÇÃO	ÁREA
RUFO PINGADEIRA EM GRANITO CINZA ANDORINHA ACABAMENTO POLIDO	44,83 m²

TABELA ORÇAMENTO DE PRATELEIRA	
DESCRIÇÃO	ÁREA
PRATELEIRA EM GRANITO CINZA ANDORINHA ACABAMENTO POLIDO, ESP=2CM, APOIADA EM CONSOLE DE METALON	57,76 m²

TABELA ORÇAMENTO DE BANCADA	
DESCRIÇÃO	ÁREA
BANCADA EM GRANITO CINZA ANDORINHA ACABAMENTO POLIDO, ESP=2CM, APOIADA EM ALVENARIA	10,79 m²
BANCADA EM GRANITO CINZA ANDORINHA ACABAMENTO POLIDO, ESP=2CM, APOIADA EM CONSOLE DE METALON	38,58 m²

TABELA ORÇAMENTO DE TESTEIRA E RODABANCA	
DESCRIÇÃO	COMPRIMENTO
RODABANCA EM GRANITO CINZA ANDORINHA ACABAMENTO POLIDO, H=10CM	51,361 m
TESTEIRA EM GRANITO CINZA ANDORINHA ACABAMENTO POLIDO, H=10CM	53,676 m

TABELA ORÇAMENTO DE FORRAÇÃO					
CÓD.	NOME COMUM	NOME CIENTÍFICO	ALTURA DA MUDA	MUDAS	ÁREA
ESPO1	GRAMA ESMERALDA	Zoysia japonica	5cm	MUDAS/m² : 1	194,79 m²

TABELA ORÇAMENTO DE TERRA VEGETAL		
DESCRIÇÃO	ÁREA	VOLUME
TERRA VEGETAL PARA PLANTAÇÃO	23,30 m²	3,49 m³

TABELA ORÇAMENTO BANCO E MESA DE CONCRETO	
DScrição	QNTD.
BANCO DE CONCRETO APARENTE COM TAMPO DE 40X40X5 CM E BASE DE 20X20X36 CM PARA MESA DE JOGOS	32
MESA DE CONCRETO APARENTE COM TAMPO DE 60X60X5CM, BASE DE 30X30X75 CM E TABULEIRO 40X40CM EMBUTIDO	8

TABELA ORÇAMENTO EQUIPAMENTOS PARA ESPORTE	
DESCRIÇÃO	QNTD.
PAR DE POSTES E REDE DE VÓLEI FIXADOS NO PISO	1
TABELA DE BASQUETE COM AROS E REDES FIXADA NO PISO	2
TRAVE DE FUTEBOL COM REQUADRO E REDE	2

TABELA ORÇAMENTO ACABAMENTO ESCADA		
DESCRIÇÃO	ÁREA	VOLUME
REVESTIMENTO EM GRANILITE 120X120 PISO ÁREA SECA NA COR CINZA	102,42 m²	1,50 m³

TABELA ORÇAMENTO DE GUARDA-CORPO E CORRIMÃO	
DESCRIÇÃO	COMPRIMENTO
CORRIMÃO CENTRAL DUPL0 EM AÇO INOX FIXADO SOBRE PISO, PINTADO COM TINTA ESMALTE NA COR PLATINA. REF.: SUVINIL OU SIMILAR	2,919 m
CORRIMÃO DUPL0 EM AÇO INOX FIXADO EM PAREDE, PINTADO COM TINTA ESMALTE NA COR PLATINA. REF.: SUVINIL OU SIMILAR	47,851 m
GUARDA-CORPO EM AÇO INOX H=130 CM, COM CORRIMÃO DUPL0, FIXADO SOBRE DE GUIA DE BALIZAMENTO EM CONCRETO, PINTADO COM TINTA ESMALTE NA COR PLATINA. REF.: SUVINIL OU SIMILAR	2,591 m

REV.	DESCRIÇÃO	DATA	EXEC.	VERIF.	APROV.
00	EMISSION INICIAL	04/2025	CA/TO	IF	SL
CONTRATADA: 		NR:	Sinval Ladeira		
		REG. CRE:	28.498/D		
		ASS:	SINVAL LADEIRA:13797247672		
CONTRATANTE:		Assinado de forma digital por SINVAL LADEIRA:13797247672 Data: 2025.04.16 09:30:46 -03'00'			
PREFEITURA MUNICIPAL DE COLATINA					
MUNICÍPIO/ÁREA:					
COLATINA/ES					
PROGRAMA:					
ESCOLA DE TEMPO INTEGRAL DO BAIRRO HONÓRIO FRAGA					
TÍTULO E CONTEÚDO:					
PROJETO ARQUITETÔNICO EXECUTIVO					
TABELAS ORÇAMENTÁRIAS					
DATA:	ABRIL/2024	ESCALA:	INDICADA		FOLHA:
ARQUIVO:	ANEXO PLANILHA ARQUITETURA				01/02

TABELA ORÇAMENTO DE ESQUADRIAS - JANELAS						
CÓD.	LARGURA	ALTURA	ÁREA TOTAL	ABERTURA E NÚM. FOLHAS	MATERIAL/ACABAMENTO	QNTD.
J01	100	130	2,60 m²	GUILHOTINA, 1 FOLHA	JANELA EM ALUMÍNIO ANODIZADO COR NATURAL, VIDRO CRISTAL 6MM	2
J02	110	85	2,81 m²	BASCULANTE, 4 FOLHAS	JANELA EM ALUMÍNIO ANODIZADO COR NATURAL, VIDRO CRISTAL 4MM	3
J03	120	130	1,56 m²	GUILHOTINA, 1 FOLHA	JANELA EM ALUMÍNIO ANODIZADO COR NATURAL, VIDRO CRISTAL 6MM	1
J04	150	60	0,90 m²	BASCULANTE, 4 FOLHAS	JANELA EM ALUMÍNIO ANODIZADO COR NATURAL, VIDRO CRISTAL 4MM	1
J05	180	60	2,16 m²	BASCULANTE, 6 FOLHAS	JANELA EM ALUMÍNIO ANODIZADO COR NATURAL, VIDRO CRISTAL 4MM	2
J06	200	160	32,00 m²	CORRER, 2 FOLHAS	JANELA EM ALUMÍNIO ANODIZADO COR NATURAL, VIDRO CRISTAL 8MM	10
J07	240	85	4,08 m²	BASCULANTE, 6 FOLHAS	JANELA EM ALUMÍNIO ANODIZADO COR NATURAL, VIDRO CRISTAL 4MM	2
J08	250	160	44,00 m²	CORRER, 2 FOLHAS	JANELA EM ALUMÍNIO ANODIZADO COR NATURAL, VIDRO CRISTAL 8MM	11
J09	270	160	8,64 m²	CORRER, 2 FOLHAS	JANELA EM ALUMÍNIO ANODIZADO COR NATURAL, VIDRO CRISTAL 8MM	2
J10	300	85	5,10 m²	BASCULANTE, 6 FOLHAS	JANELA EM ALUMÍNIO ANODIZADO COR NATURAL, VIDRO CRISTAL 4MM	2
J11	300	160	19,20 m²	CORRER, 2 FOLHAS	JANELA EM ALUMÍNIO ANODIZADO COR NATURAL, VIDRO CRISTAL 8MM	4
J12	350	85	5,95 m²	BASCULANTE, 6 FOLHAS	JANELA EM ALUMÍNIO ANODIZADO COR NATURAL, VIDRO CRISTAL 4MM	2
J13	400	85	3,40 m²	MAXIM AR, 3 FOLHAS	JANELA EM ALUMÍNIO ANODIZADO COR NATURAL, VIDRO CRISTAL 6MM	1
J14	400	160	19,20 m²	CORRER, 4 FOLHAS	JANELA EM ALUMÍNIO ANODIZADO COR NATURAL, VIDRO CRISTAL 8MM	3
J15	500	160	72,00 m²	CORRER, 4 FOLHAS	JANELA EM ALUMÍNIO ANODIZADO COR NATURAL, VIDRO CRISTAL 8MM	9
J16	540	160	8,64 m²	CORRER, 4 FOLHAS	JANELA EM ALUMÍNIO ANODIZADO COR NATURAL, VIDRO CRISTAL 8MM	1

TABELA ORÇAMENTO DE PEITORIL		
DESCRIÇÃO	ÁREA	
PEITORIL EM GRANITO CINZA ANDORINHA ACABAMENTO POLIDO ESP=2CM	34,11 m²	

TABELA ORÇAMENTO DE GRADE			
DESCRIÇÃO	ÁREA	COMPRIMENTO	
FECHAMENTO VERTICAL DE GRADE EM AÇO GALVANIZADO PARA AR CONDICIONADO COM PINTURA ESMALTE NA COR CINZA PLATINA. REF.: SUVINIL OU SIMILAR	40,72 m²	40,718 m	
GRADE PARA ESQUADRIA EM AÇO GALVANIZADO COM PINTURA ESMALTE NA COR CINZA PLATINA. REF.: SUVINIL OU SIMILAR	219,26 m²	144,232 m	

TABELA ORÇAMENTO DE GRADIL			
DESCRIÇÃO	ÁREA	COMPRIMENTO	
GRADIL EM AÇO GALVANIZADO COM PINTURA ESMALTE EM CORES DIVERSAS	27,83 m²	9,946 m	
GRADIL EM AÇO GALVANIZADO COM PINTURA ESMALTE NA COR CINZA PLATINA. REF.: SUVINIL OU SIMILAR	92,39 m²	43,029 m	

TABELA ORÇAMENTO DE ESQUADRIAS - PORTAS						
CÓD.	LARGURA	ALTURA	ÁREA TOTAL	ABERTURA E NÚM. FOLHAS	MATERIAL/ACABAMENTO	QNTD.
P01	80	160	24,32 m²	GIRO, 1 FOLHA	PORTA VENEZIANA EM ALUMÍNIO ANODIZADO NATURAL	19
P02	80	210	16,80 m²	GIRO, 1 FOLHA	PORTA EM MADEIRA SEMIOCA COM PINTURA EM TINTA ESMALTE NA COR CINZA PLATINA	10
P03	80	210	28,56 m²	GIRO, 1 FOLHA	PORTA VENEZIANA EM ALUMÍNIO ANODIZADO NATURAL	17
P04	80	210	1,68 m²	GIRO, 1 FOLHA	PORTÃO EM GRADE METÁLICA, PINTADO COM TINTA ESMALTE SEMI-BRILHO NA COR CINZA PLATINA	1
P05	90	210	30,24 m²	GIRO, 1 FOLHA	PORTA EM MADEIRA SEMIOCA COM PINTURA EM TINTA ESMALTE NA COR CINZA PLATINA E VISOR EM VIDRO INCOLOR 6MM	16
P06	90	210	7,56 m²	GIRO, 1 FOLHA	PORTA VENEZIANA EM ALUMÍNIO ANODIZADO NATURAL COM BARRA HORIZONTAL DE APOIO PARA PCD	4
P07	90	210	11,34 m²	GIRO, 1 FOLHA	PORTA VENEZIANA EM ALUMÍNIO ANODIZADO NATURAL	6
P08	100	205	2,05 m²	GIRO, 2 FOLHAS	PORTÃO COM REQUADRO EM CHAPA GALVANIZADA, FECHAMENTO EM TELA #5 E FIO 14 PINTADO COM TINTA ESMALTE SEMI-BRILHO NA COR AZUL DEL REY	1
P09	150	195	5,85 m²	GIRO, 2 FOLHAS	PORTÃO COM REQUADRO EM CHAPA GALVANIZADA, FECHAMENTO EM TELA #5 E FIO 14 PINTADO COM TINTA ESMALTE SEMI-BRILHO NA COR AZUL DEL REY	2
P10	150	200	6,00 m²	GIRO, 2 FOLHAS	PORTÃO COM REQUADRO EM AÇO GALVANIZADO E FECHAMENTO EM TELA #5 E FIO 14 PINTADO COM TINTA ESMALTE NA COR CINZA PLATINA	2
P11	150	210	3,15 m²	GIRO, 2 FOLHAS	PORTÃO EM GRADE METÁLICA PINTADO COM TINTA ESMALTE SEMI-BRILHO NA COR CINZA PLATINA	1
P12	150	210	3,15 m²	GIRO, 2 FOLHAS	PORTA VENEZIANA EM ALUMÍNIO ANODIZADO NATURAL	1
P13	220	210	9,24 m²	GIRO, 2 FOLHAS	PORTA EM MADEIRA SEMIOCA COM PINTURA EM TINTA ESMALTE NA COR CINZA PLATINA E VISOR EM VIDRO COMUM INCOLOR 6MM	2
P14	262	210	5,50 m²	4 FOLHAS	PORTA SANFONADA EM MADEIRA SEMIOCA COM PINTURA EM TINTA ESMALTE NA COR CINZA PLATINA	1
P15	300	275	8,25 m²	1 FOLHA	PORTÃO COM BARRAS DE FERRO COM PINTURA ESMALTE SINTÉTICO COR CINZA PLATINA	1
P16	400	350	14,00 m²	1 FOLHA	PORTÃO COM BARRAS DE FERRO COM PINTURA ESMALTE SINTÉTICO COR CINZA PLATINA	1
P17	635	270	17,15 m²	1 FOLHA	PORTÃO COM BARRAS DE FERRO COM PINTURA ESMALTE SINTÉTICO COR CINZA PLATINA	1

TABELA ORÇAMENTO DE SOLEIRA		
DESCRIÇÃO	ÁREA	
SOLEIRA EM GRANILITE NA COR CINZA	5,24 m²	
SOLEIRA EM GRANITO CINZA ANDORINHA ACABAMENTO POLIDO	5,27 m²	

TABELA ORÇAMENTO DE PEÇAS HIDROSSANITÁRIAS	
MOBILIÁRIOS / PEÇAS HIDROSSANITÁRIAS / ACESSÓRIOS / DIVERSOS	QNTD.
ALARME SONORO (SIRENE) E ACIONADOR, COM FIO, PARA SANITÁRIO ACESSÍVEL REF.: SKU 51.041 OU SIMILAR; INTENSIDADE E FREQUENCIA ENTRE 500HZ E 3000HZ;	6
BARRA DE APOIO EM L ESQUERDO CONFORTO AÇO INOX POLIDO, 70X70CM, REF.: DECA 2335.1.POL OU SIMILAR	2
BARRA DE APOIO LATERAL FIXA CONFORTO AÇO INOX POLIDO, 30CM, REF.: DECA 2373.1.030.POL OU SIMILAR	4
BARRA DE APOIO RETA, EM AÇO INOX POLIDO, COMPRIMENTO 40 CM, FIXADA NA PAREDE	4
BARRA DE APOIO RETA, EM AÇO INOX POLIDO, COMPRIMENTO 80 CM, FIXADA NA PAREDE	14
BOX EM VIDRO BLINDEX, ESP=8MM, NAS DIMENSÕES DE 150X190, SENDO UM VIDRO FIXO E UM VIDRO MÓVEL	2
CADEIRA DE BANHO CONFORTO AÇO INOX POLIDO, 70X45CM, REF.: DECA 2356.1.POL OU SIMILAR	2
CHUVEIRO COM DESVIADOR E DUCHA MANUAL CROMADO, REF.: DOCOL 12120006 OU SIMILAR	2
CHUVEIRO ELÉTRICO COMUM CORPO PLÁSTICO, TIPO DUCHA	8
CUBA DE EMBUTIR OVAL EM LOUÇA BRANCA, 35 X 50CM OU EQUIVALENTE	17
CUBA DE EMBUTIR RETANGULAR DE AÇO INOXIDÁVEL, 46 X 30 X 12 CM	9
DISPENSER EM PLÁSTICO PARA PAPEL TOALHA 2 OU 3 FOLHAS	24
LAVATÓRIO COLETIVO EM INOX, COMPRIMENTO 2 M	2
LAVATÓRIO LOUÇA BRANCA COM COLUNA, 45 X 55CM	3
LAVATÓRIO LOUÇA BRANCA SUSPENSO, 29,5 X 39CM	4
MICTÓRIO SIFONADO LOUÇA BRANCA	4
PAPELEIRA FLEX CROMADO REF.: DECA OU SIMILAR	2
PAPELEIRA PLÁSTICA TIPO DISPENSER PARA PAPEL HIGIÊNICO ROLÃO	17
RESERVATÓRIO DE ÁGUA TUBULAR TIPO TAÇA 50 MIL LITROS	1
SABONETEIRA DE PAREDE	8
SABONETEIRA PLÁSTICA TIPO DISPENSER PARA SABONETE LÍQUIDO COM RESERVATÓRIO DE 800ML	28
SIRENE AUDIOVISUAL DE ALARME SONORO P.C.R., CONFORME NBR 9050 E NBR IEC 60529 OU SIMILAR	4
TANQUE DE LOUÇA BRANCA COM COLUNA, 30L, INCLUSO SIFÃO FLEXÍVEL EM PVC E VÁLVULA METÁLICA	3
TANQUE METÁLICO COM PÉ 100X50X90CM	1
TORNEIRA CROMADA DE JARDIM/TANQUE, REF.: 1154.C37 DECA OU SIMILAR	8
TORNEIRA CROMADA DE MESA, BICA ALTA, 1/2 OU 3/4, PARA LAVATÓRIO, REF.: 1198.C37 DECA OU SIMILAR	9
TORNEIRA CROMADA DE MESA, FECHAMENTO AUTOMÁTICO COM ALAVANCA, 1/2 OU 3/4, PARA LAVATÓRIO, REF.: 1173.C.CONF DECA OU SIMILAR	4
TORNEIRA CROMADA LONGA, DE PAREDE, 1/2 OU 3/4, PARA PIA DE COZINHA, REF.: 1168.C37 DECA OU SIMILAR	1
TORNEIRA DE PAREDE CROMADA COM FECHAMENTO AUTOMÁTICO PARA LAVATÓRIO, REF.: 1172.C DECA OU SIMILAR	6
TORNEIRA LAVATÓRIO DE BANCA CROMADA ANTIVANDALISMO, REF.: 1180 ACQUIAPRESS FABRIMAR	20
VASO SANITARIO SIFONADO CONVENCIONAL COM LOUÇA BRANCA, INCLUSO CONJUNTO DE LIGAÇÃO PARA BACIA SANITÁRIA AJUSTÁVEL	15
VASO SANITARIO SIFONADO CONVENCIONAL PARA PCD SEM FURO FRONTAL COM LOUÇA BRANCA SEM ASSENTO, INCLUSO CONJUNTO DE LIGAÇÃO PARA BACIA SANITÁRIA AJUSTÁVEL	4

TABELA ORÇAMENTO DE PEÇA ESPELHO		
MOBILIÁRIOS / PEÇAS HIDROSSANITÁRIAS / ACESSÓRIOS / DIVERSOS	ÁREA	QNTD.
ESPELHO DE CRISTAL NAS DIMENSÕES 40X60CM, ESP=5MM, FIXADO COM 4 PARAFUSOS TIPO FINESSON	0,96 m²	4
ESPELHO DE CRISTAL NAS DIMENSÕES 50x75CM, ESP=5MM, FIXADO COM 4 PARAFUSOS TIPO FINESSON	7,13 m²	19

TABELA ORÇAMENTO BRISE DECORATIVO EM ACM			
DESCRIÇÃO	ÁREA	COMPRIMENTO	ALTURA
BRISE DECORATIVO EM ACM NAS CORES CONFORME DETALHE	29,79 m²	3,920 m	760 cm

TABELA ORÇAMENTO ACM DO PÓRTICO	
DESCRIÇÃO	ÁREA
PLACA EM CHAPA ACM NO RGB 0 93 132	108,16 m²

TABELA ORÇAMENTO LETREIRO	
DESCRIÇÃO	ÁREA
LETREIRO EM AÇO GALVANIZADO COM PINTURA ESMALTE NA COR LARANJA	8,68 m²

TABELA ORÇAMENTO SINALIZADOR DE DEGRAU	
DSCRIÇÃO	QNTD.
SINALIZADOR DE DEGRAUS FOTOLUMINESCENTE 7X3CM COM ADESIVO	98

TABELA ORÇAMENTO SINALIZAÇÃO ESPAÇO PARA PESSOAS DE CADEIRA DE RODAS	
DESCRIÇÃO	QNTD.
SINALIZAÇÃO ADESIVA DOS ESPAÇOS RESERVADOS PARA PESSOAS EM CADEIRA DE RODAS	2

TABELA ORÇAMENTO MAPA TÁTIL	
DESCRIÇÃO	QNTD.
MAPA TÁTIL EM AÇO INOX 304, INSTALADO À ALTURA ENTRE 90 CM A 110CM COM DIMENÇÕES DE 45X60CM, CONFORME NBR9050	1
MAPA TÁTIL EM AÇO INOX 304, INSTALADO À ALTURA ENTRE 90 CM A 110CM COM DIMENÇÕES DE 60X45CM, CONFORME NBR9050	2

TABELA ORÇAMENTO PISO TÁTIL		
DESCRIÇÃO	QNTD.	COMPRIMENTO
PISO TÁTIL DE ALERTA DE BORRACHA NA COR AMARELA 25X25CM, E=12MM, SOBREPOSTO AO PISO ACABADO E FIXADO POR FITA ADESIVA	147	36,75 m
PISO TÁTIL DIRECIONAL DE BORRACHA NA COR AMARELA 25X25CM E=12MM, SOBREPOSTO AO PISO ACABADO E FIXADO POR FITA ADESIVA	57	14,25 m

TABELA DE ORÇAMENTO PLACAS	
MODELO	QNTD.
PLACA ACRÍLICA 30X10CM E 3MM DE ESPESSURA COM BORDAS ARREDONDADAS, DIVIDIDA EM DUAS PARTES. O LADO ESQUERDO É AZUL PANTONE 2925C COM O SÍMBOLO DE UM BEBEDOURO EM BRANCO. O LADO DIREITO É BRANCO COM A PALAVRA "BEBEDOURO" EM PRETO.	5
PLACA ACRÍLICA 30X10CM E 3MM DE ESPESSURA COM BORDAS ARREDONDADAS, DIVIDIDA EM DUAS PARTES. O LADO ESQUERDO É AZUL PANTONE 2925C COM TEXTO EM BRANCO, DIVIDIDO EM DUAS LINHAS. O LADO DIREITO É BRANCO.	18
PLACA ACRÍLICA 30x10CM E 3MM DE ESPESSURA COM BORDAS ARREDONDADAS, DIVIDIDA EM DUAS PARTES. O LADO ESQUERDO É AZUL PANTONE 2925C COM TEXTO EM BRANCO, DIVIDIDO EM DUAS LINHAS. O LADO DIREITO É BRANCO.	20
PLACA ACRÍLICA RETANGULAR 20X10CM E 3MM DE ESPESSURA COM BORDAS ARREDONDADAS, DIVIDIDA AO MEIO. O LADO ESQUERDO É AZUL PANTONE 2925C COM O SÍMBOLO DE ACESSIBILIDADE EM BRANCO. O LADO DIREITO É BRANCO COM O SÍMBOLO FEMININO EM PRETO. FIXAÇÃO COM FITA DUPLA FACE DE ALTA ADERÊNCIA	2
PLACA ACRÍLICA RETANGULAR 20X10CM E 3MM DE ESPESSURA COM BORDAS ARREDONDADAS, DIVIDIDA AO MEIO. O LADO ESQUERDO É AZUL PANTONE 2925C COM O SÍMBOLO DE ACESSIBILIDADE EM BRANCO. O LADO DIREITO É BRANCO COM O SÍMBOLO MASCULINO EM PRETO. FIXAÇÃO COM FITA DUPLA FACE DE ALTA ADERÊNCIA	2
PLACA ACRÍLICA RETANGULAR 20X10CM E 3MM DE ESPESSURA COM BORDAS ARREDONDADAS, DIVIDIDA EM DUAS PARTES. O LADO ESQUERDO É AZUL PANTONE 2925C COM O SÍMBOLO FEMININO EM BRANCO. O LADO DIREITO É BRANCO COM A PALAVRA "BEBEDOURO" EM PRETO.	4
PLACA ACRÍLICA RETANGULAR 20X10CM E 3MM DE ESPESSURA COM BORDAS ARREDONDADAS, DIVIDIDA EM DUAS PARTES. O LADO ESQUERDO É AZUL PANTONE 2925C COM O SÍMBOLO MASCULINO EM BRANCO. O LADO DIREITO É BRANCO COM A PALAVRA "MASCULINO" EM PRETO.	4
PLACA EM ALUMÍNIO 20X7CM E 2MM DE ESPESSURA COM IMPRESSÃO EM ALTO RELEVO DA ESCRITA EM BRAILLE COM 0,7 CM DE RELEVO EM RELAÇÃO À SUPERFÍCIE DE APLICAÇÃO. PLACA CONFECCIONADA DE ACORDO COM A NBR 9050. FIXAÇÃO EM PAREDE COM FITA DUPLA FACE DE ALTA ADERÊNCIA.	59

REV.	DESCRIÇÃO	DATA	EXEC.	VERIF.	APROV.
00	EMISSION INICIAL	09/2024	CA/TO	IF	SL
CONTRATADA: 		RT:	Sinval Ladeira		
		REG. CRE:	28.498/D		
		ASS:	SINVAL LADEIRA:13797247672		
CONTRATANTE:		Assinado em nome digital por SINVAL LADEIRA:13797247672 Data: 2025.04.16 09:31:12 -03'00'			
PREFEITURA MUNICIPAL DE COLATINA					
MUNICIPIO/ÁREA:					
COLATINA/ES					
PROGRAMA:					
ESCOLA DE TEMPO INTEGRAL DO BAIRRO HONÓRIO FRAGA					
TÍTULO E CONTEÚDO:					
PROJETO ARQUITETÔNICO EXECUTIVO					
TABELAS ORÇAMENTÁRIAS					
DATA:	ABRIL/2024	ESCALA:	INDICADA		FOLHA:
ARQUIVO:	ANEXO PLANILHA ARQUITETURA				02/02