




PLANTA BAIXA ARQUIBANCADA
S.E.

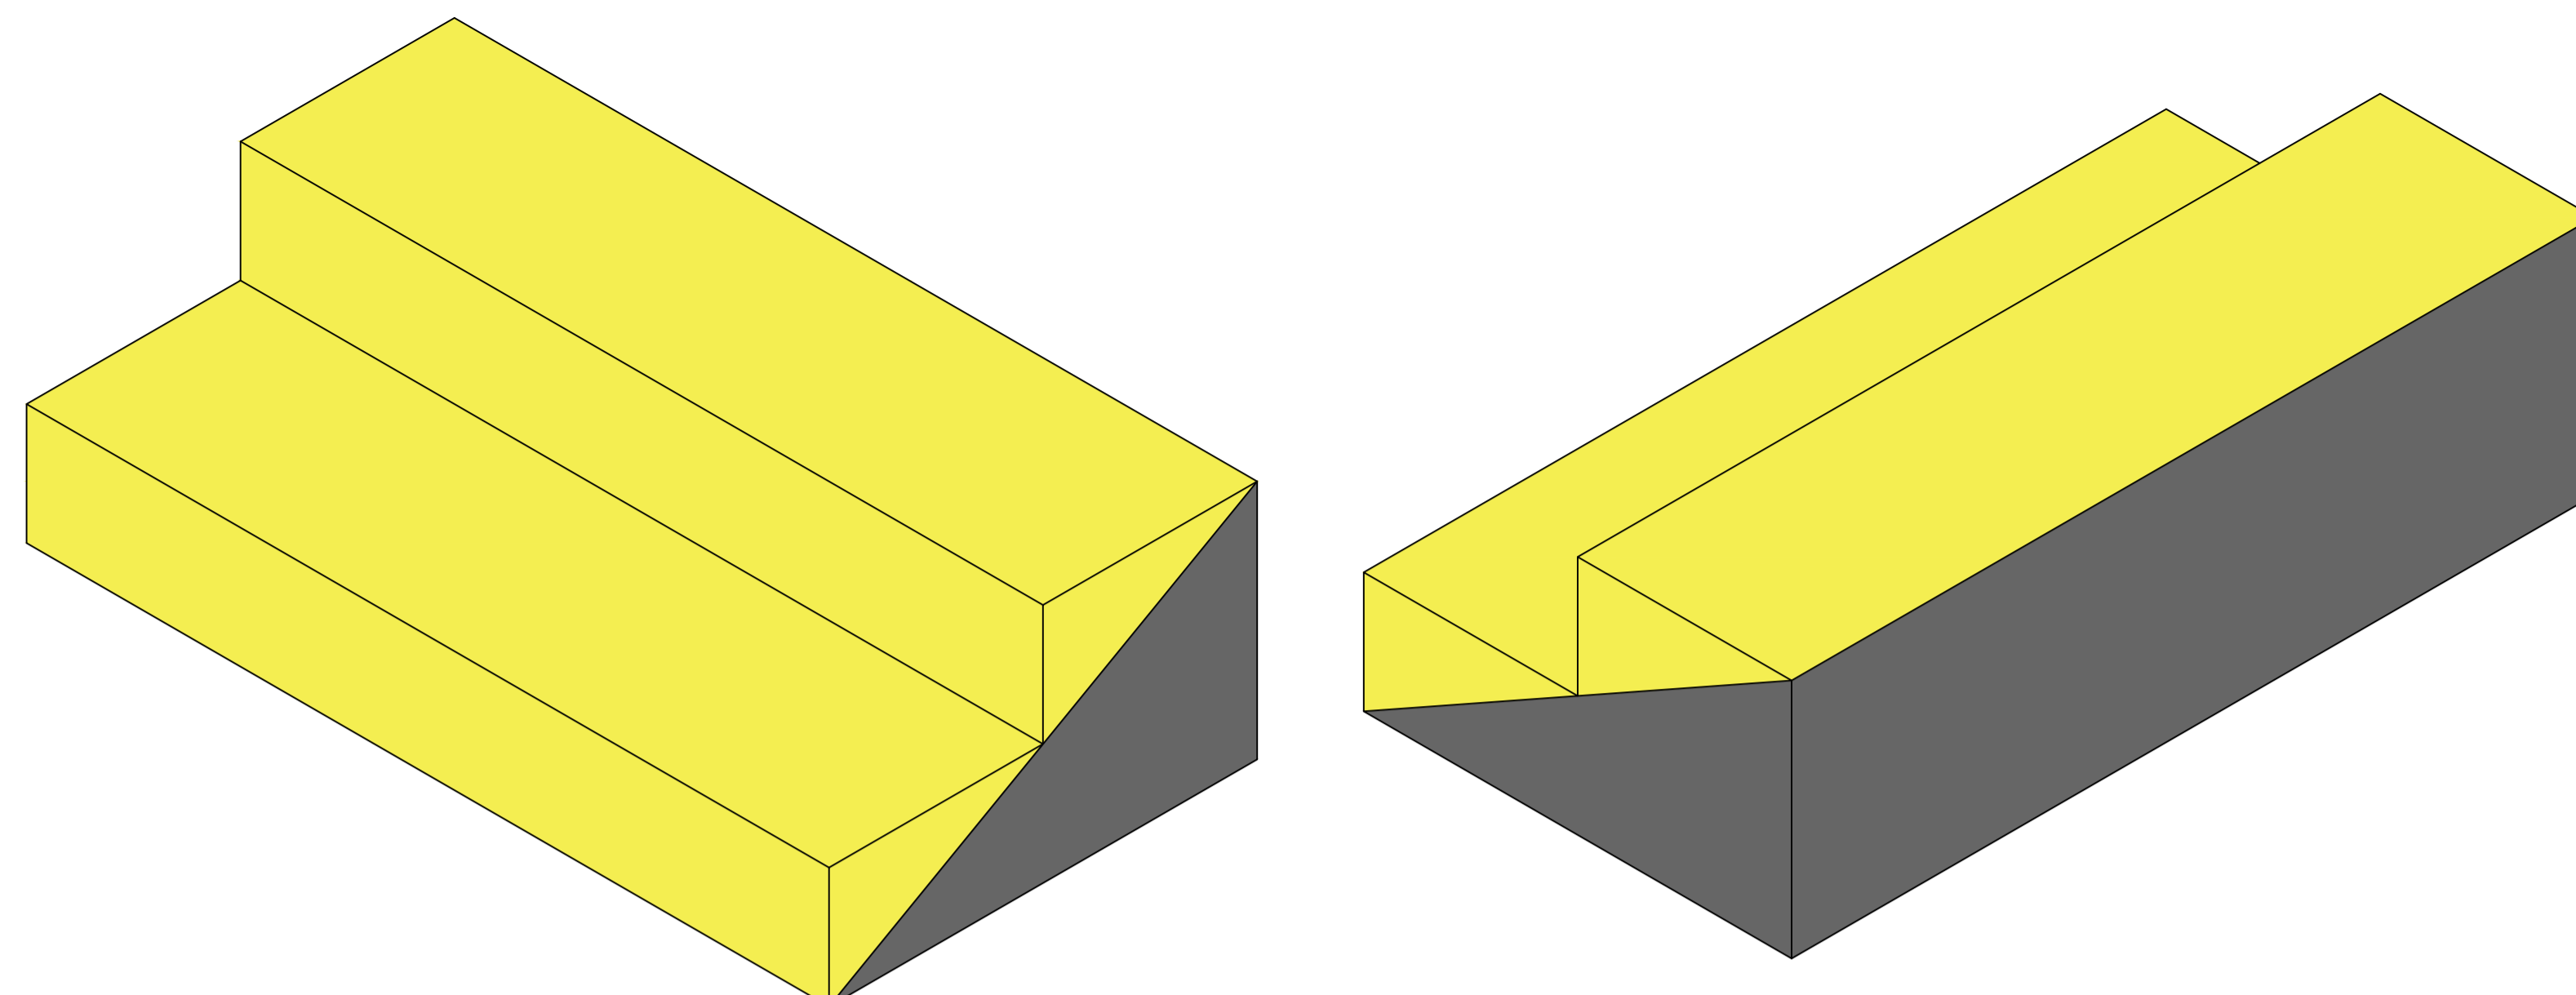


PERSPECTIVAS ARQUIBANCADA
S.E.

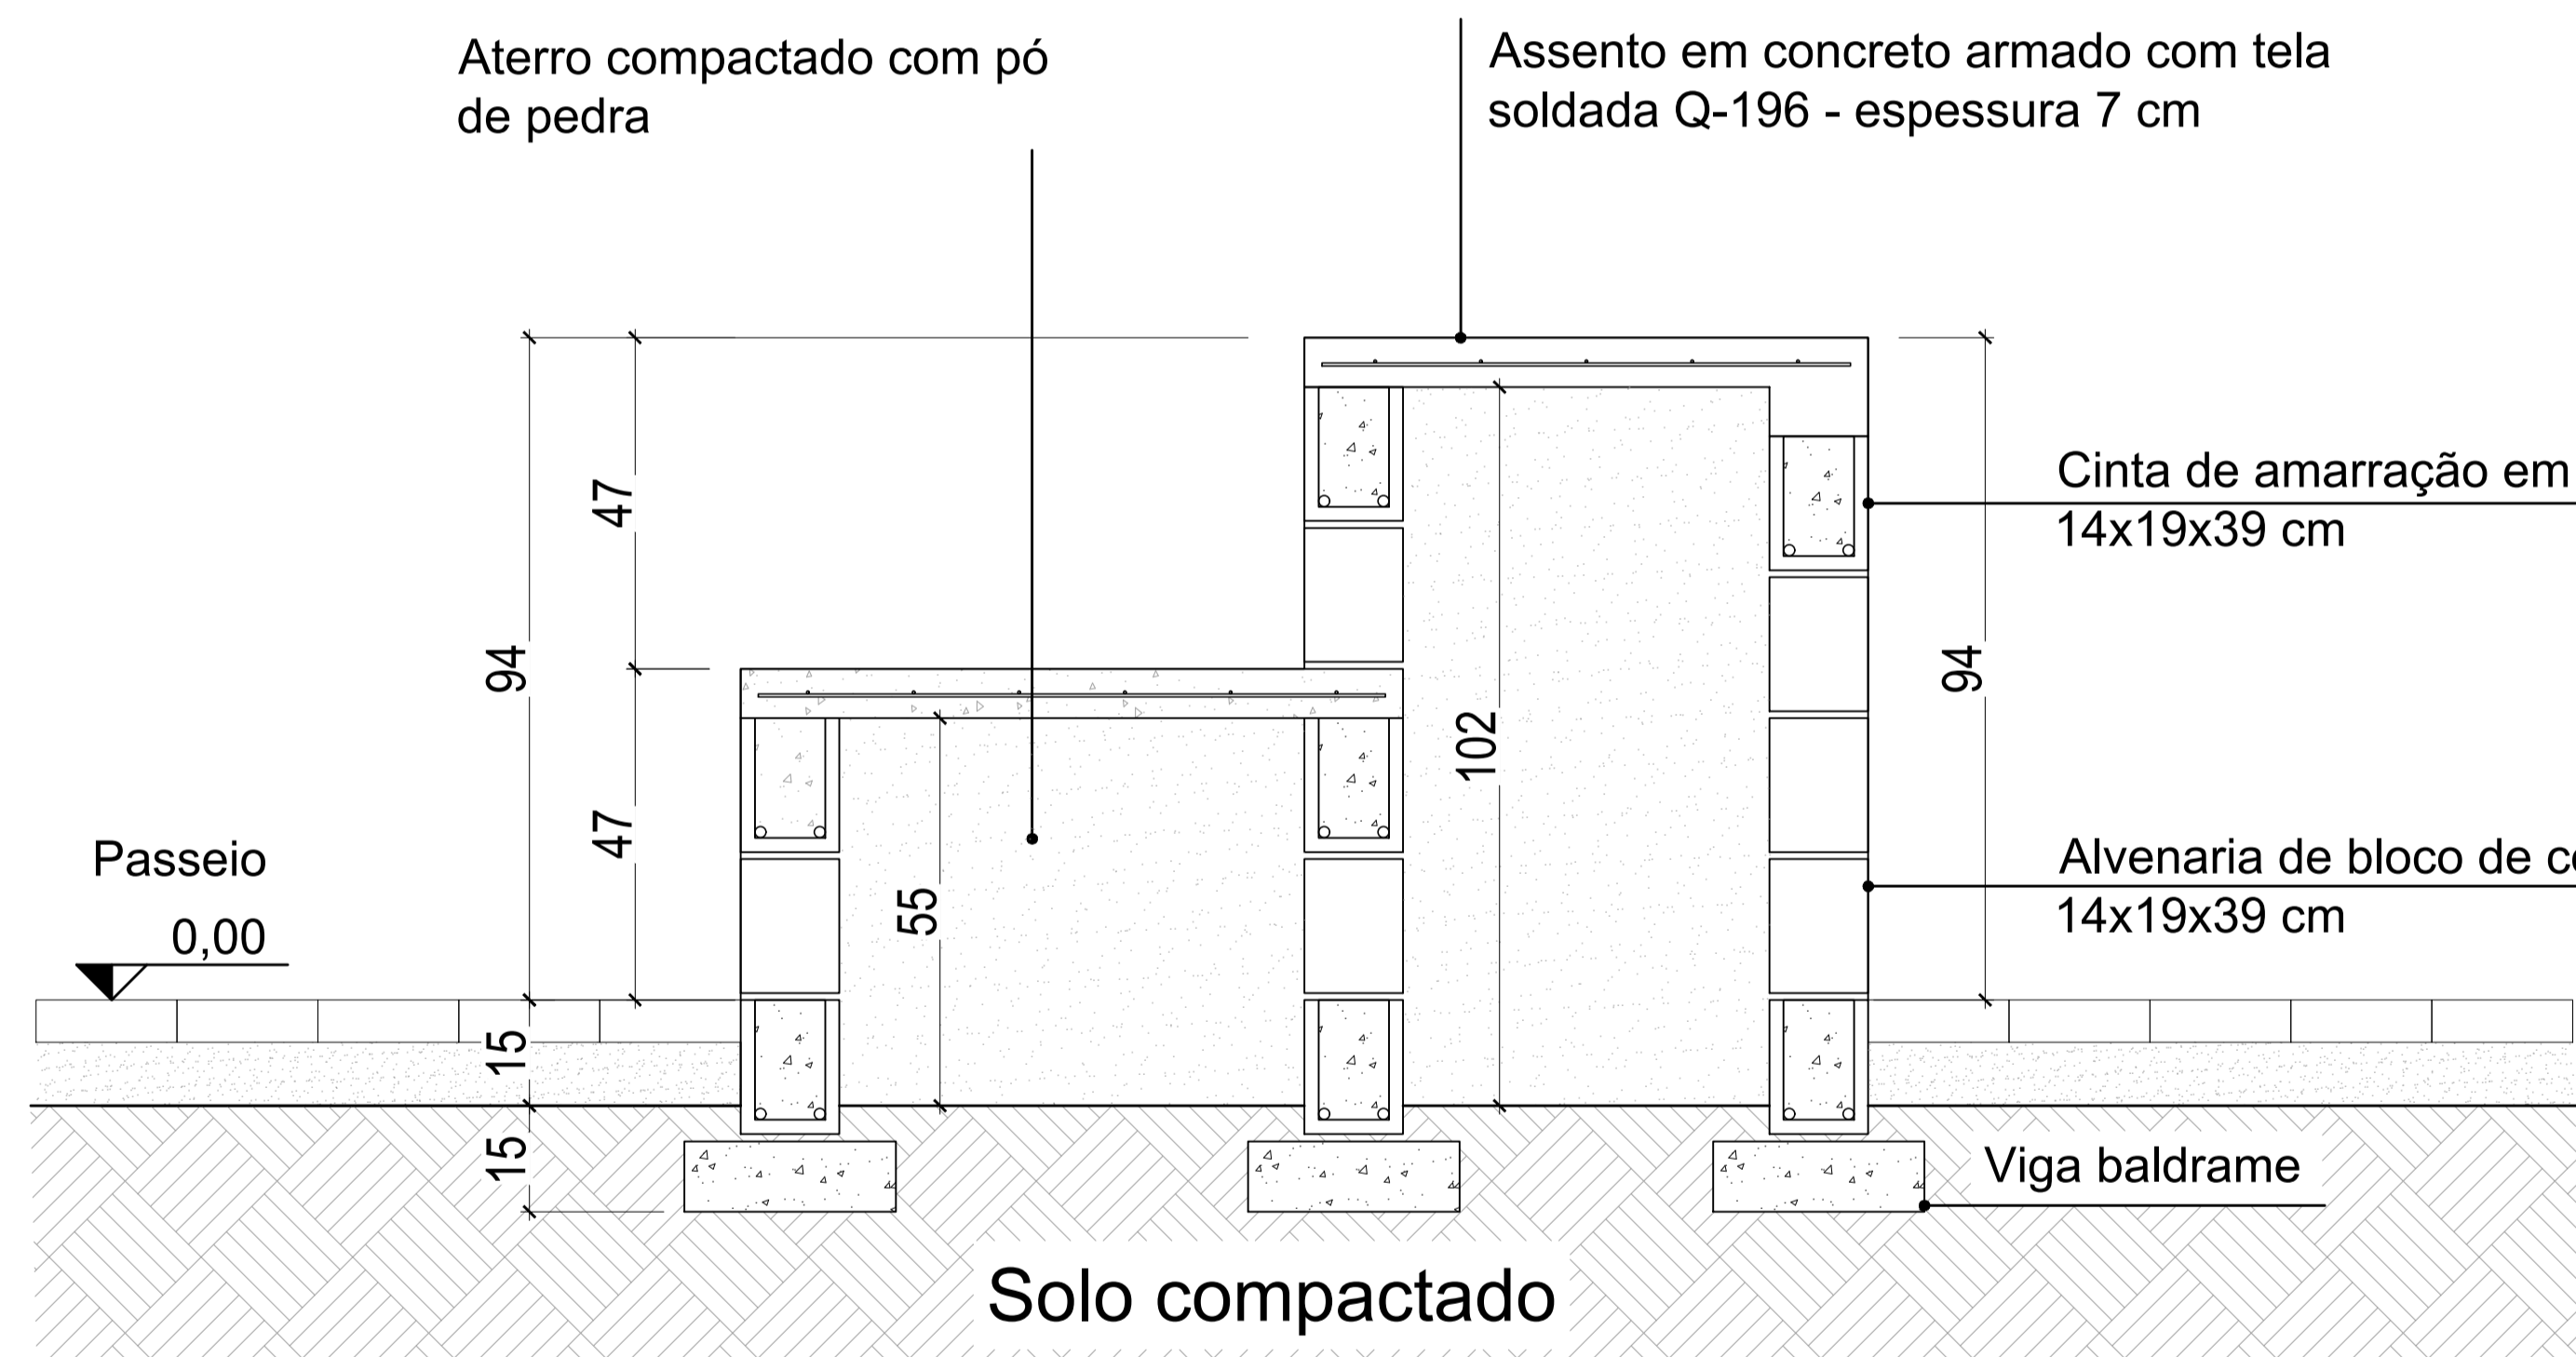

CORTE AA
S.E.

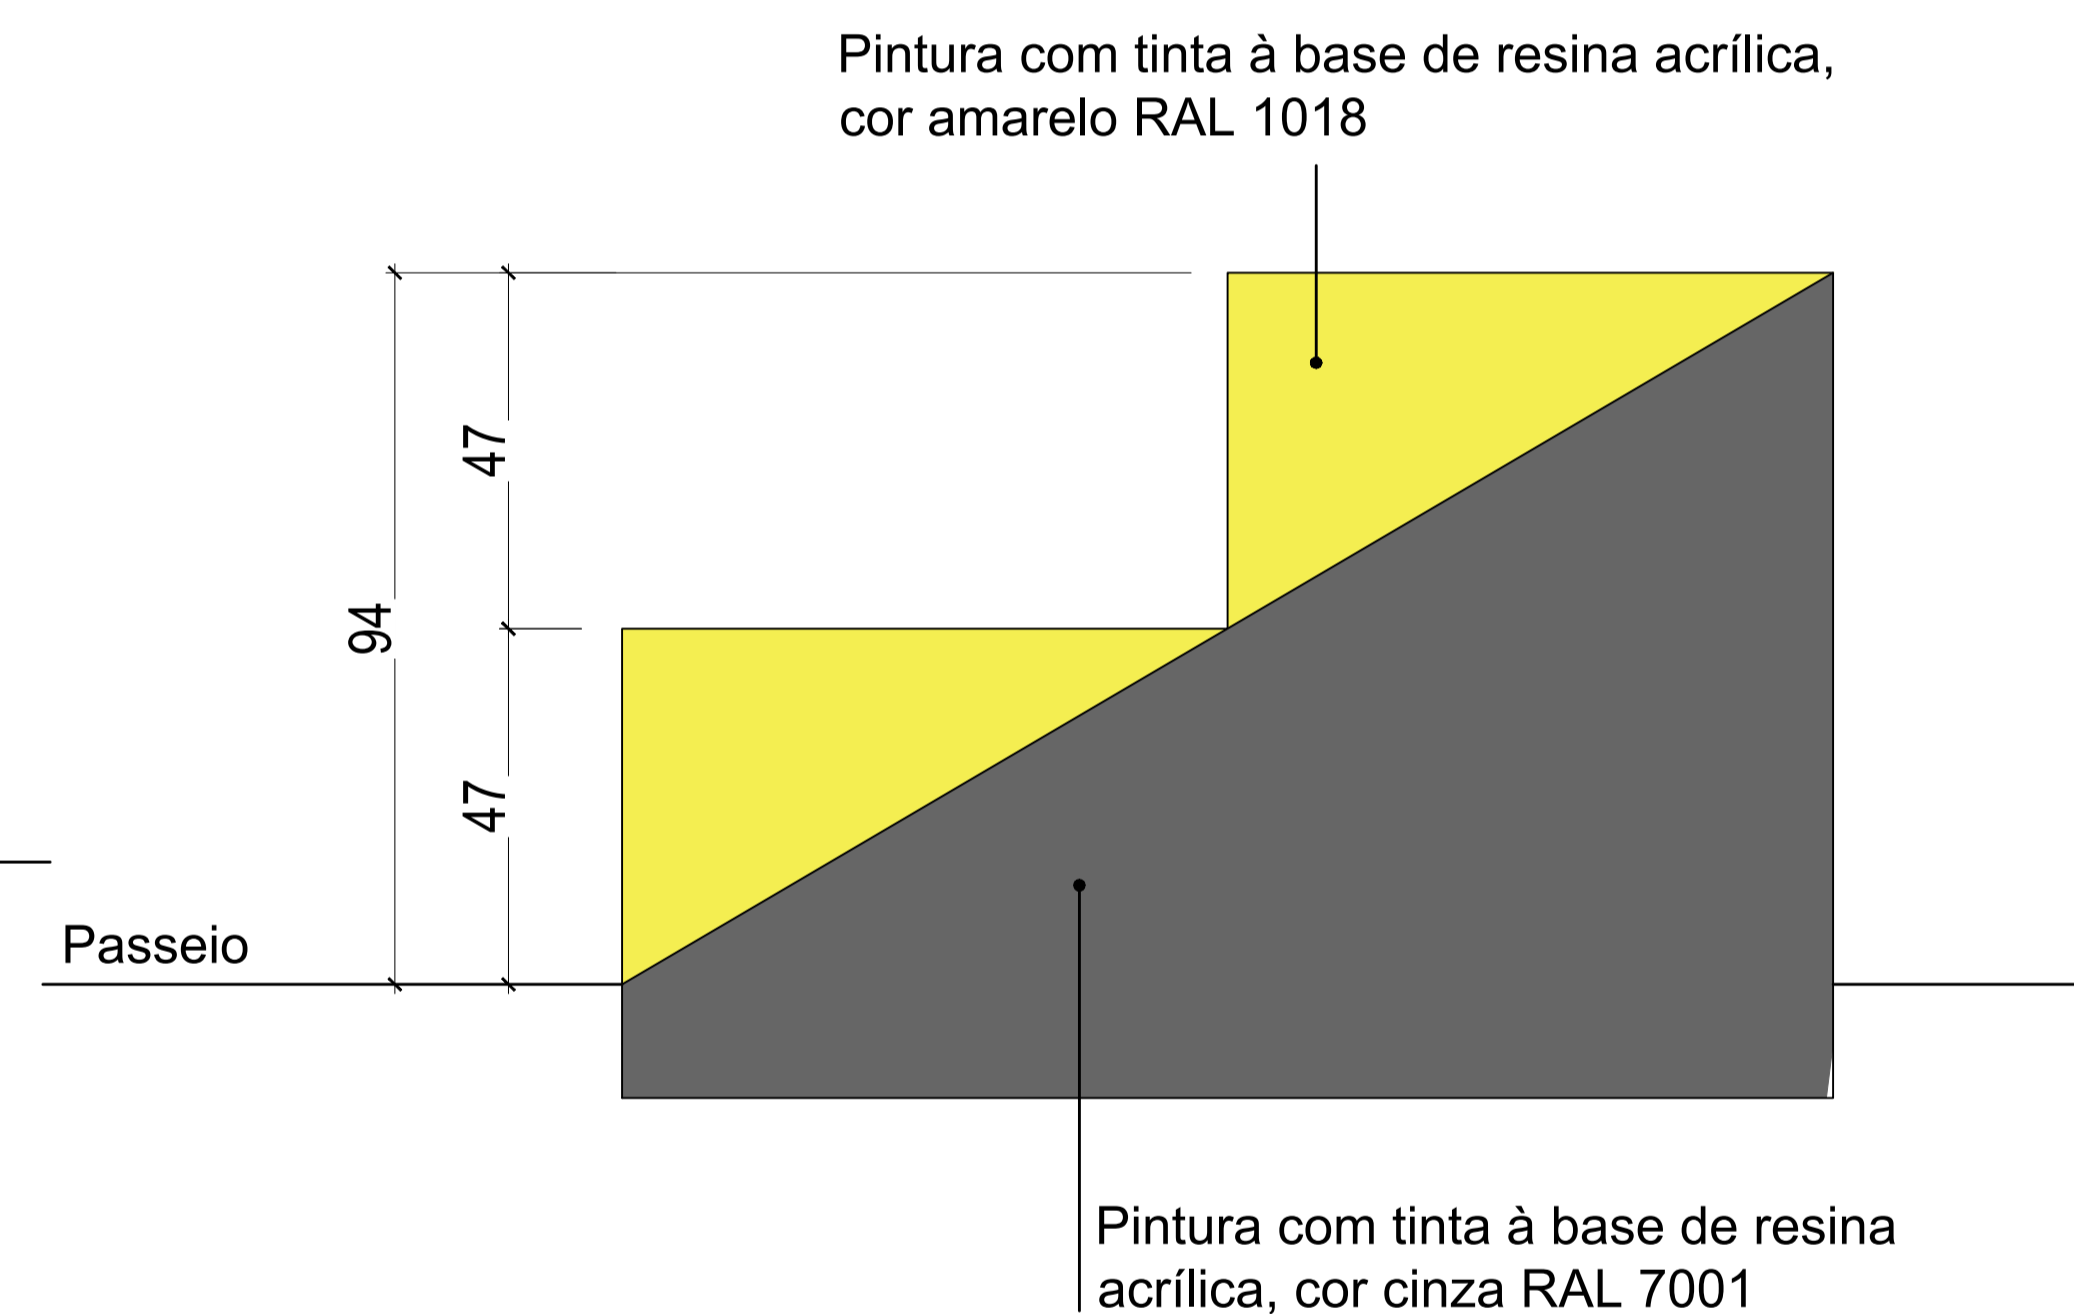

VISTA LATERAL
S.E.

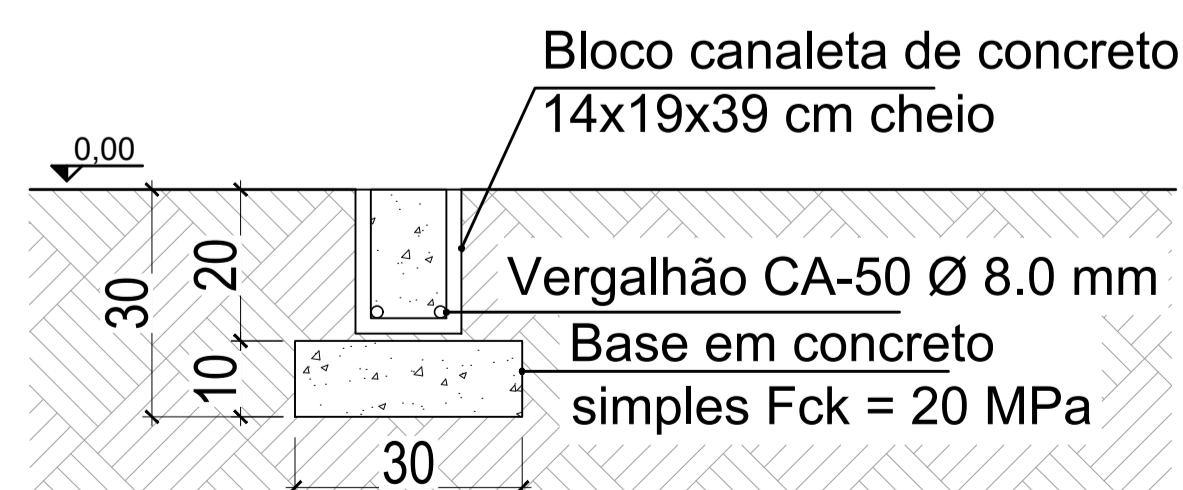

BASE PARA ALVENARIA DE BLOCO APARENTE
S.E.

ESPAÇO PARA CARIMBO

		PREFEITURA MUNICIPAL DE COLATINA		SEMOP SECRETARIA MUNICIPAL DE OBRAS	
PROJETO: CAMPO DE FUTEBOL SOCITY		ENDEREÇO: DARCY DALLA - COLATINA-ES		CONTEÚDO: PROJETO ESTRUTURAL ARQUIBANCADA	
RESPONSÁVEL: PEDRO WYATT PEREIRA CREA-ES 32934/D		ESCALA: INDICADA		DATA: JUN/2021	
					2/2