


R. A.

ROD. ARMANDO MARTINELLI

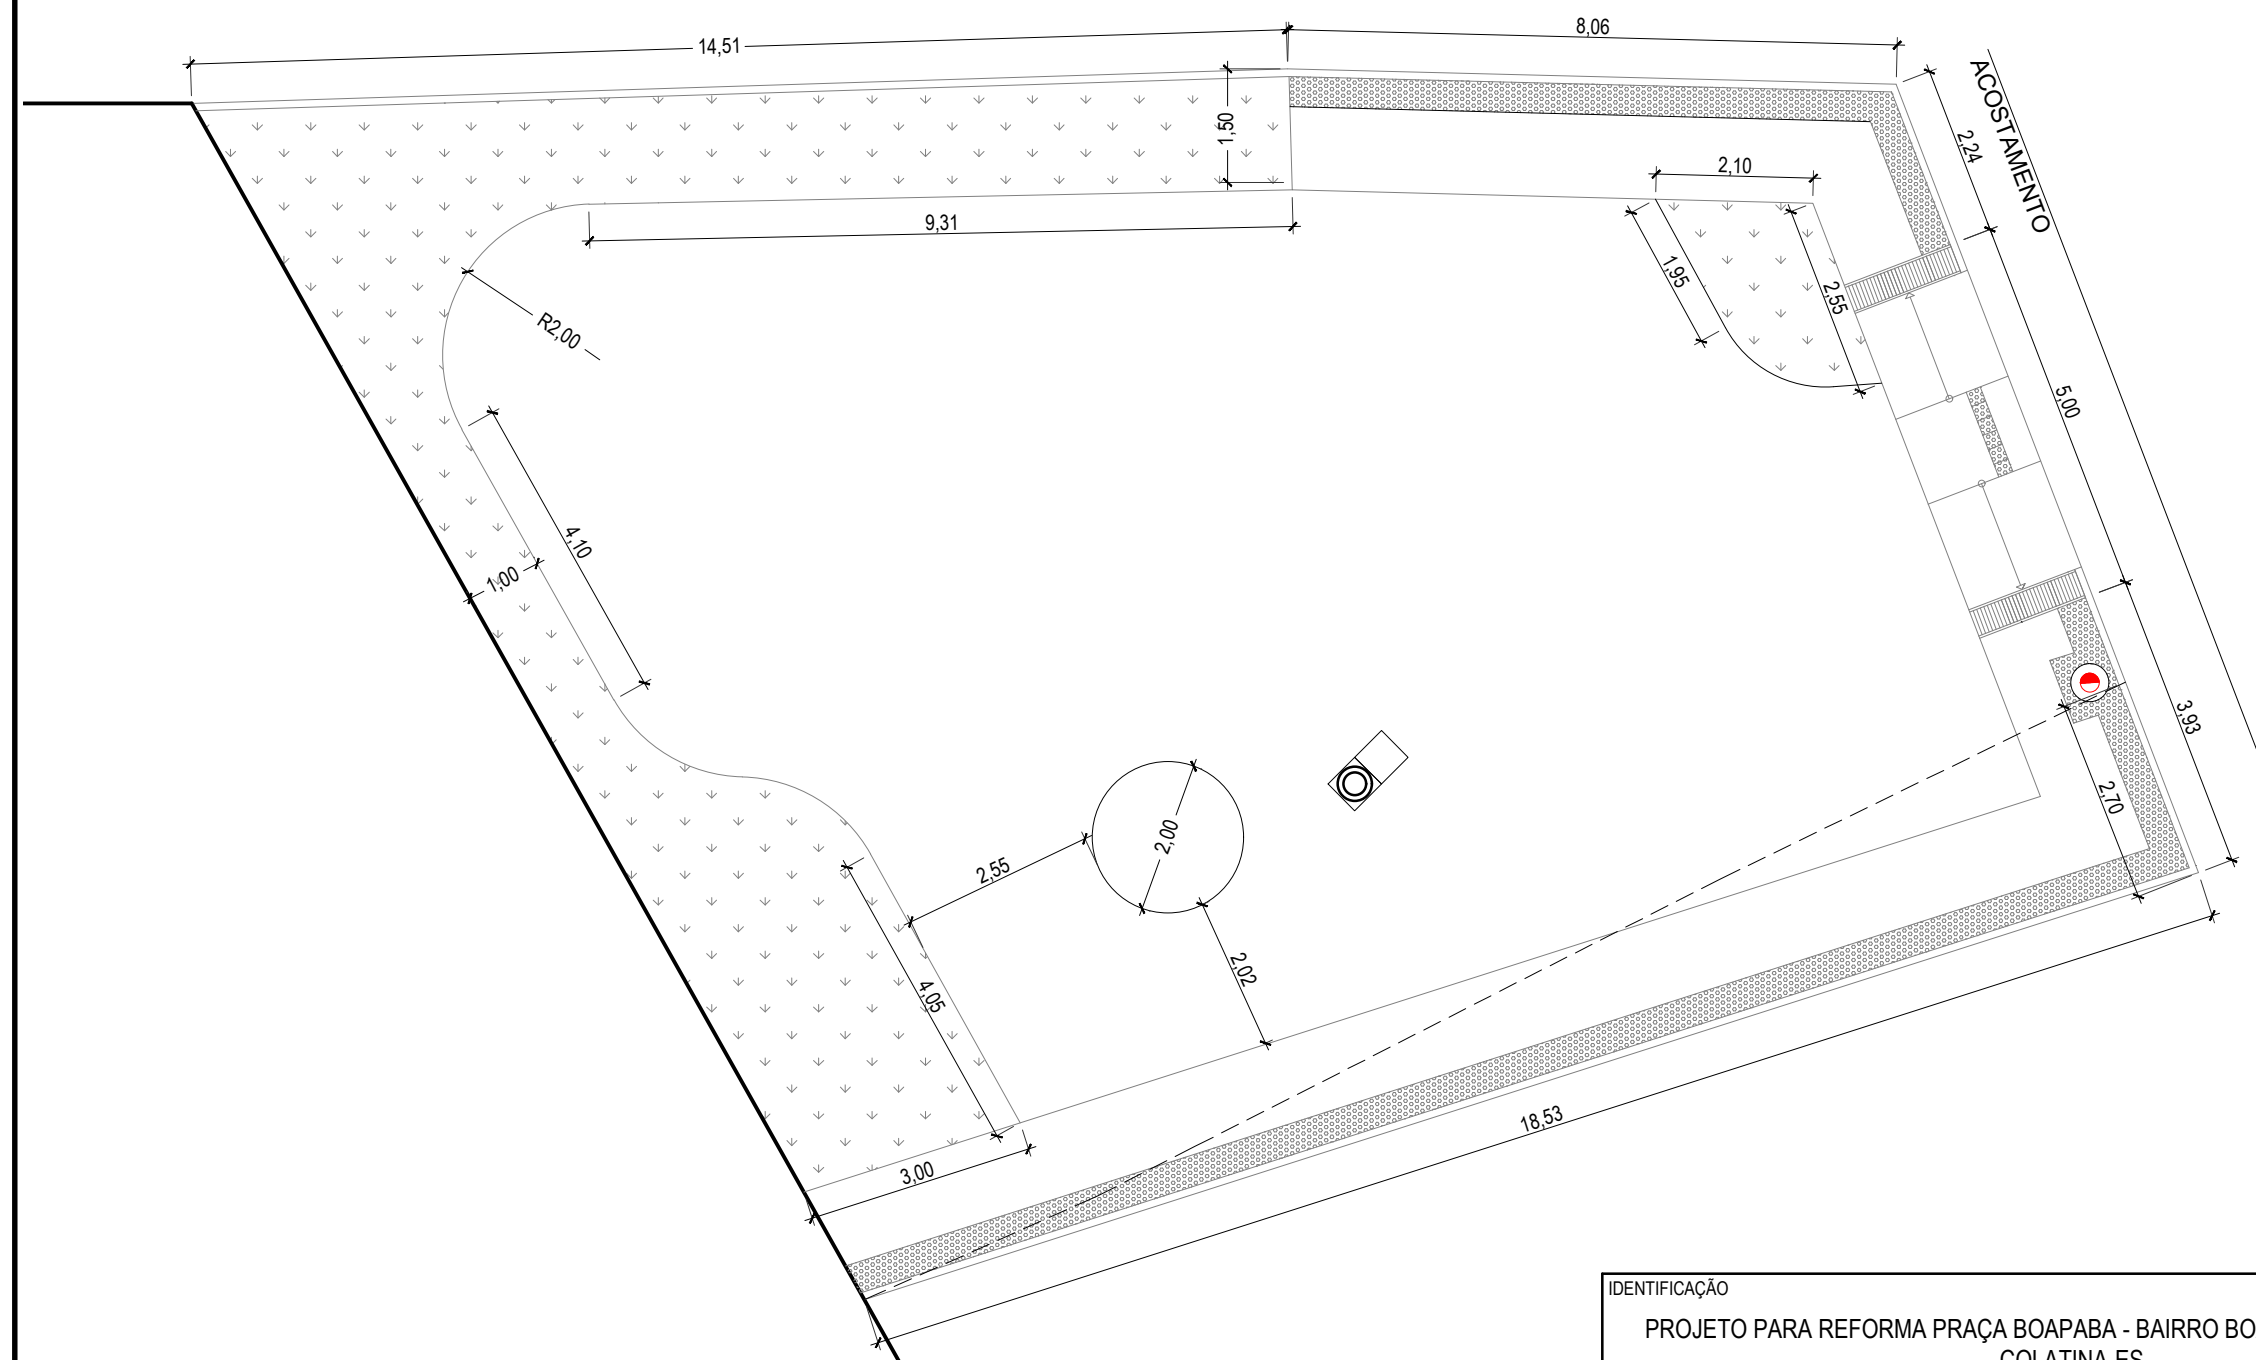

1 PRAÇA BOAPABA - COTAS  
 ESC: 1/100

IDENTIFICAÇÃO		FOLHA Nº
PROJETO PARA REFORMA PRAÇA BOAPABA - BAIRRO BOAPABA - MUNICÍPIO DE COLATINA-ES		02
CONTEÚDO	RESP. TÉCNICO	06
PRAÇA BOAPABA - PLANTA BAIXA COTADA	DAMARES AUGUSTA MUNERAT ARQUITETA URBANISTA CAU A98087-0	
DESENHO		
JÚLIA GUIMARÃES TONETTO	ESCALA	
DATA	1/100	
SET/2020		