


PLANTA BAIXA - ESTAÇÃO 01


ESC.: S/E

IDENTIFICAÇÃO		EXECUÇÃO DE GUARDA-CORPO COM CORRIMÃO	
CONTEÚDO	PLANTA BAIXA RAMPA	RESP. TÉCNICO	<i>[Signature]</i>
PROJETO	...	MATEUS D. VIGANO	ES 040962/D
DATA	JUN/2021	Engenheiro Civil	
ESCALA	SEM ESCALA	FOLHA Nº	01
			04

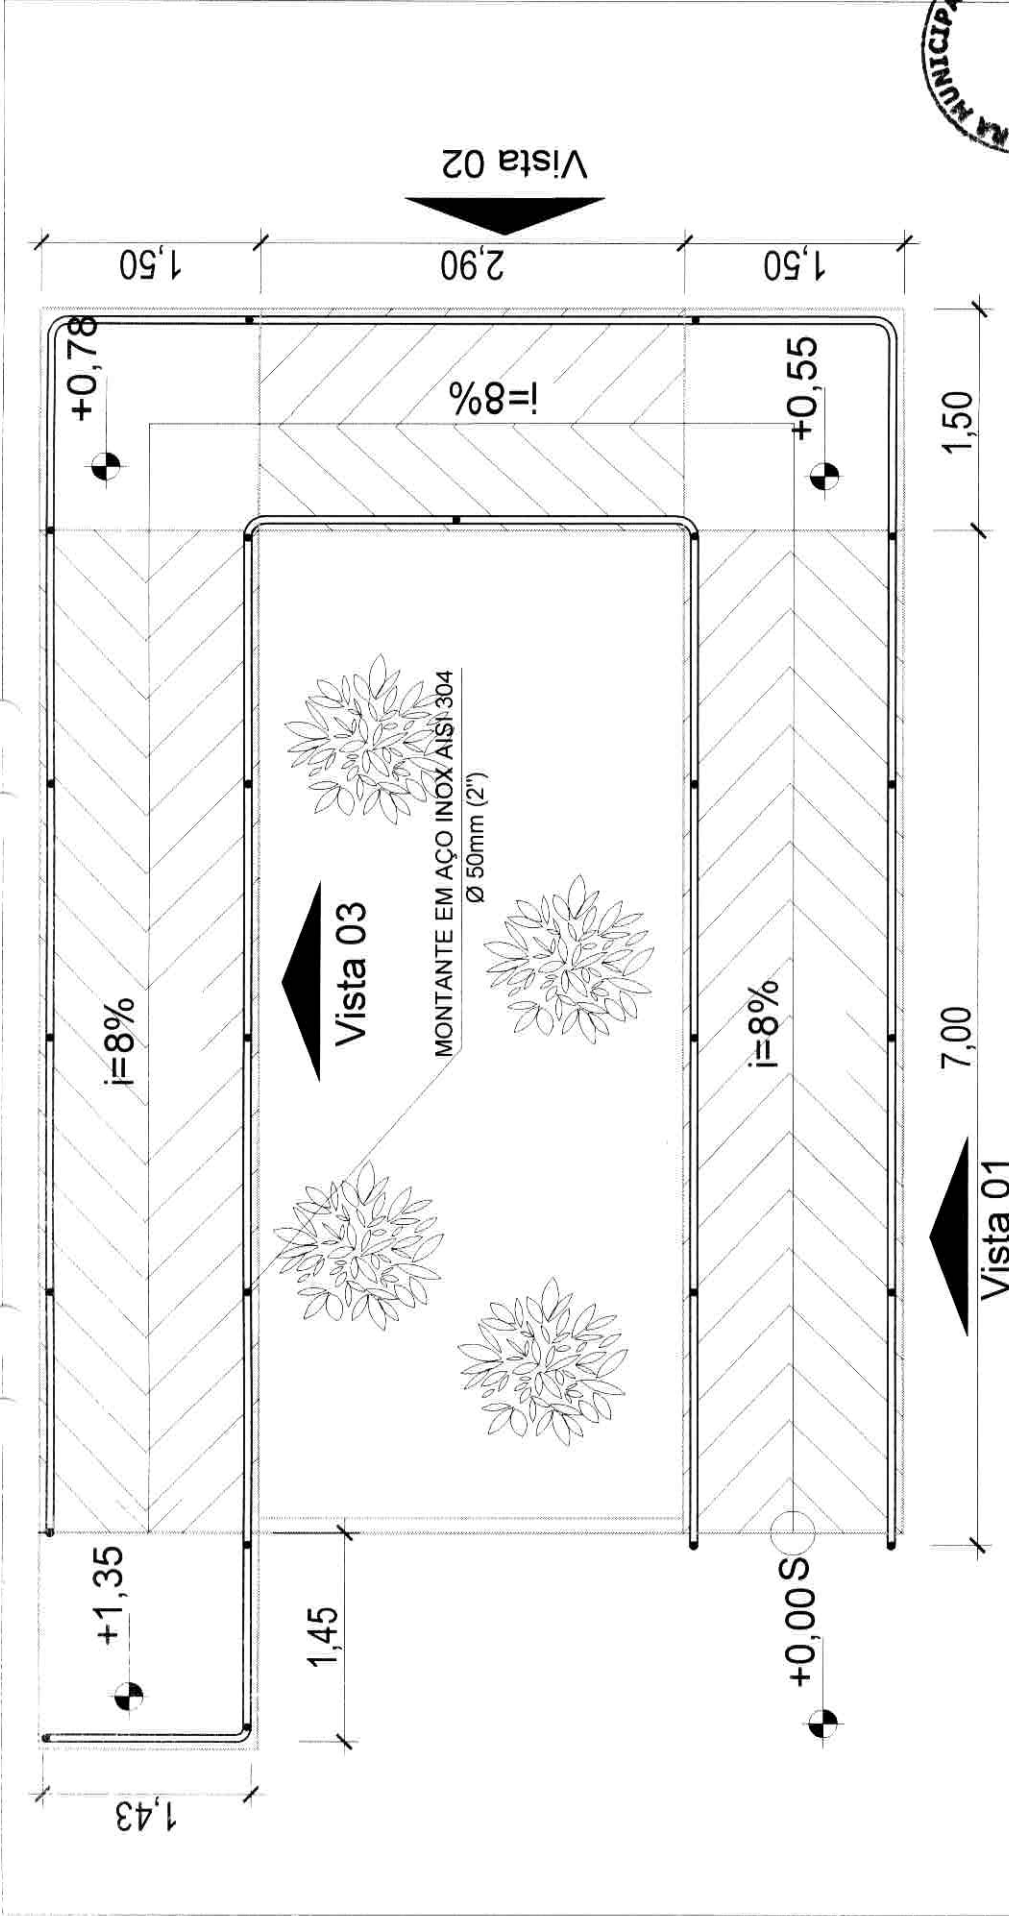

PLANTA BAIXA - ESTAÇÃO 02

ESC.: S/E

IDENTIFICAÇÃO		EXECUÇÃO DE GUARDA-CORPO COM CORRIMÃO	
CONTEÚDO	PLANTA BAIXA RAMPA	RESP. TÉCNICO	
PROJETO			MATEUS D. VIGANÓ ES 040962/D Engenheiro Civil
DATA	JUN/2021	ESCALA	SEM ESCALA

FOLHA Nº

02


04



FOLHA Nº

03

04

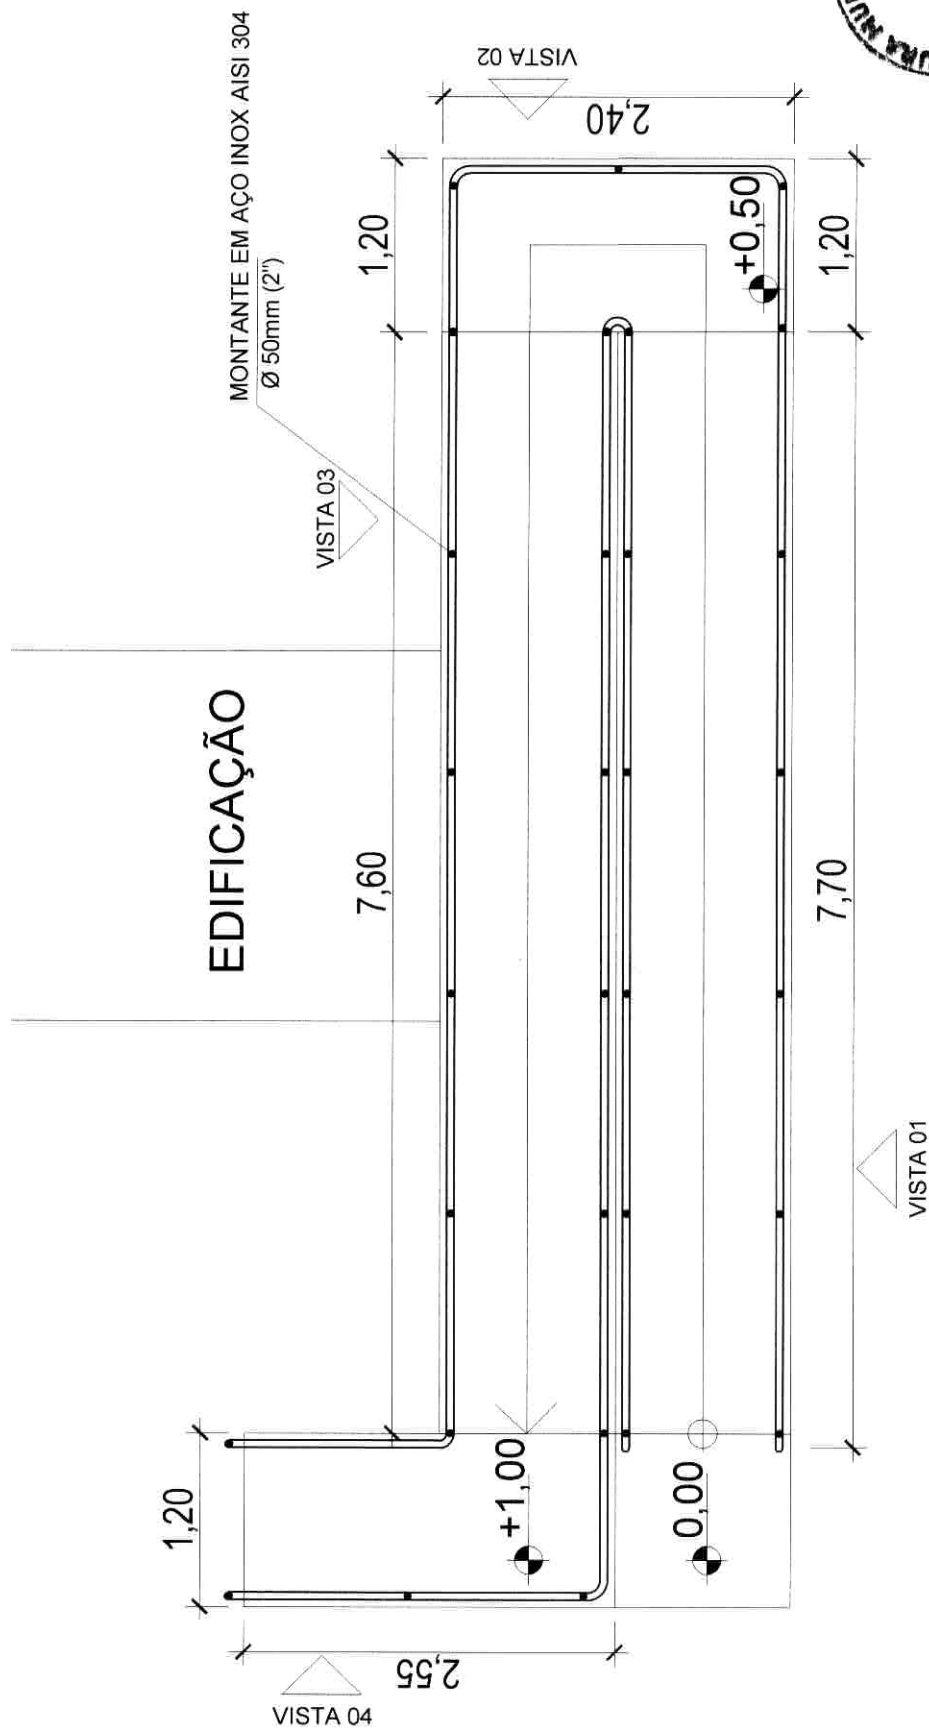

PLANTA BAIXA - CASA DE MADEIRA

IDENTIFICAÇÃO

EXECUÇÃO DE GUARDA-CORPO COM CORRIMÃO

CONTEÚDO

PLANTA BAIXA RAMPA

PROJETO

DATA


JUN/2021

ESCALA

SEM ESCALA

RESP. TÉCNICO

MATEUS D. VIGANÓ
ES 040962/D
Engenheiro Civil

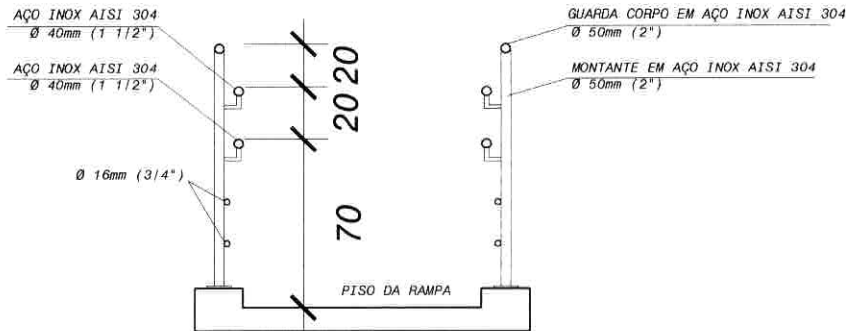


SECÇÃO TRANSVERSAL

ESC.: 1/100

corte usque matico

CORRIMÃO

CORRIMÃO CASA DE MADEIRA	39,25 m
CORRIMÃO ESTAÇÃO 01	46,35 m
CORRIMÃO ESTAÇÃO 02	42,68 m

IDENTIFICAÇÃO		FOLHA Nº
EXECUÇÃO DE GUARDA-CORPO COM CORRIMÃO		03
CONTEÚDO	RESP. TÉCNICO	04
CORRIMÃO		
PROJETO	MATEUS D. VIGANÔ	
...	ES 040962/D	
DATA	ESCALA	
JUN/2021	SEM ESCALA	
	Engenheiro Civil	