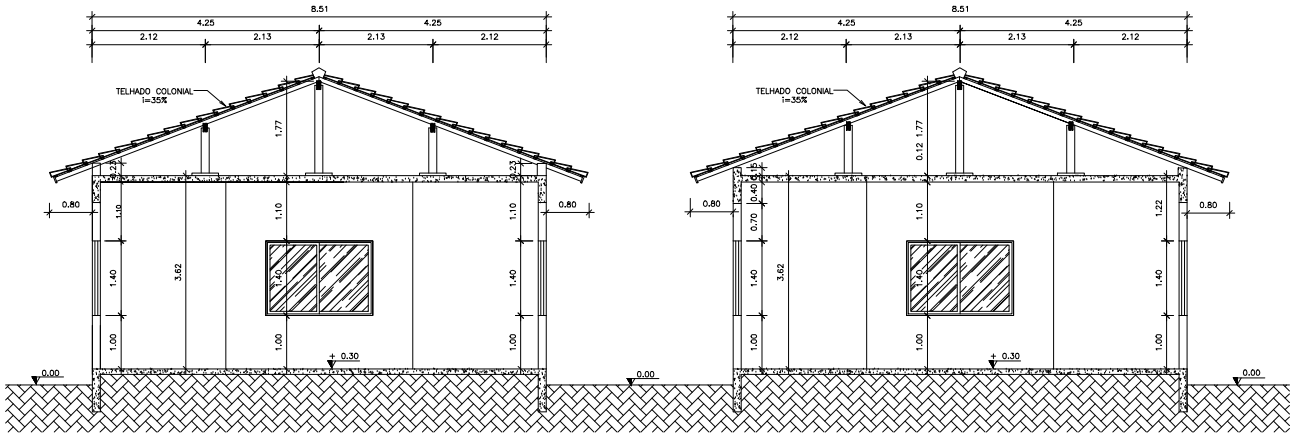

CORTE AB
ESCALA: 1:50

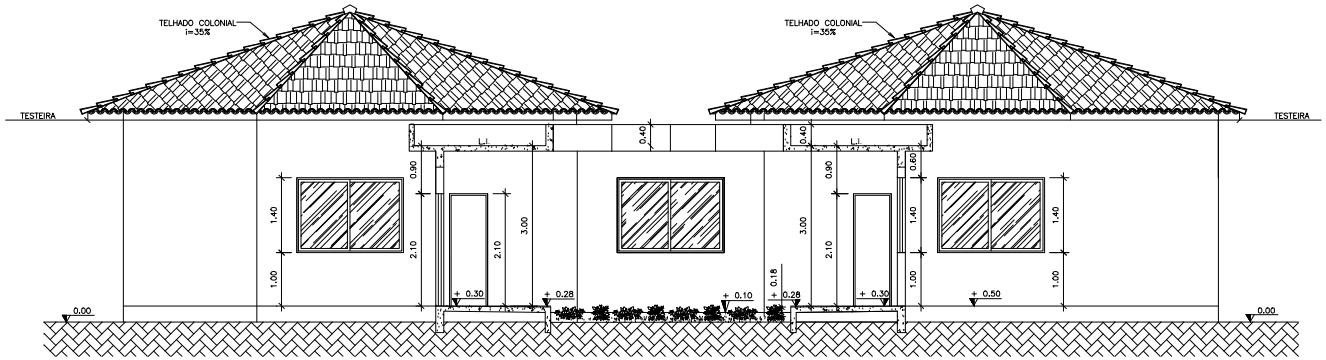

CORTE CD
ESCALA: 1:50

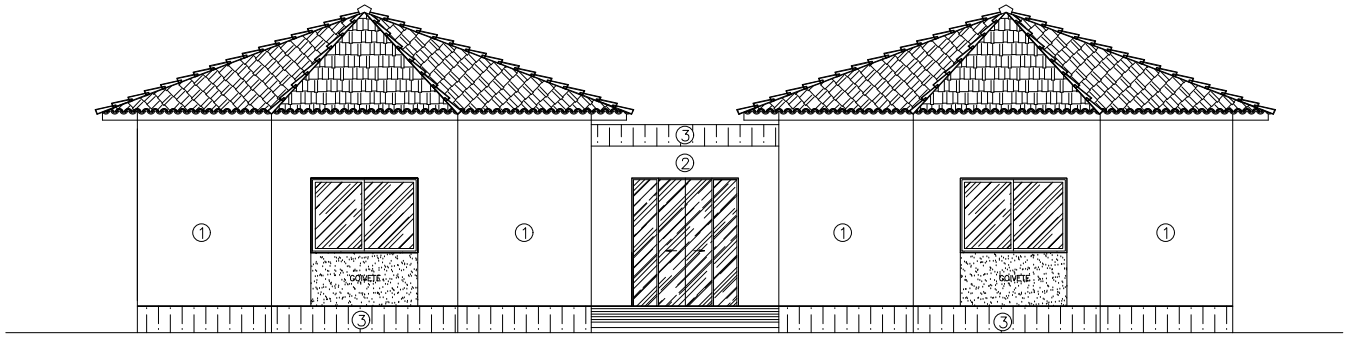

VISTA 01
ESCALA: 1:50

LEGENDA
1– TINTA ACRÍLICA FOSCA COR MARFIM – CORAL OU SIMILAR
2– TINTA ACRÍLICA FOSCA COR MARROCOS (OCRE) – CORAL OU SIMILAR
3– TINTA ACRÍLICA SEMI–BRILHO COR CONCRETO– CORAL OU SIMILAR

PENAS
PLOTAGEM
COR 01 – 0,4
COR 02 – 0,8
COR 03 – 0,5
COR 04 – 0,3
COR 05 – 0,6
COR 06 – 0,15
COR 07 – 0,2
COR 08 – 0,1

PREFEITURA MUNICIPAL DE COLATINA
SEMED - SECRETARIA MUNICIPAL DE EDUCAÇÃO

EMEF" JOÃO MANOEL MENEGHELLI"

LOCAL:
AV. DULCINO BAPTISTA XIMENES,Nº 01, BAIRRO AYRTON SENNA,
COLATINA - ES, CEP 29705-493

CONTEÚDO:
CORTES E FACHADA SALA DE AULA TIPO

ESCALA:
INDICADA

DATA:
JANEIRO / 2022

PROPRIETÁRIO:

PREFEITURA MUNICIPAL DE COLATINA
CNPJ: 27.165.729/0001-74

RESPONSÁVEL TÉCNICO:

DOUGLAS RAMOS DEPRE
CREA ES - 011831/D

DESENHO:
LUCAS VALBUZA MOROZEWSKY - ESTAGIÁRIO DE ARQUITETURA E URBANISMO

PRANCHA:
03/03

A1