


PLANTA DE SITUAÇÃO TOPOGRÁFICA
ESCALA 1/750

LEVANTAMENTO EXECUTADO EM POLIGONAL ABERTA

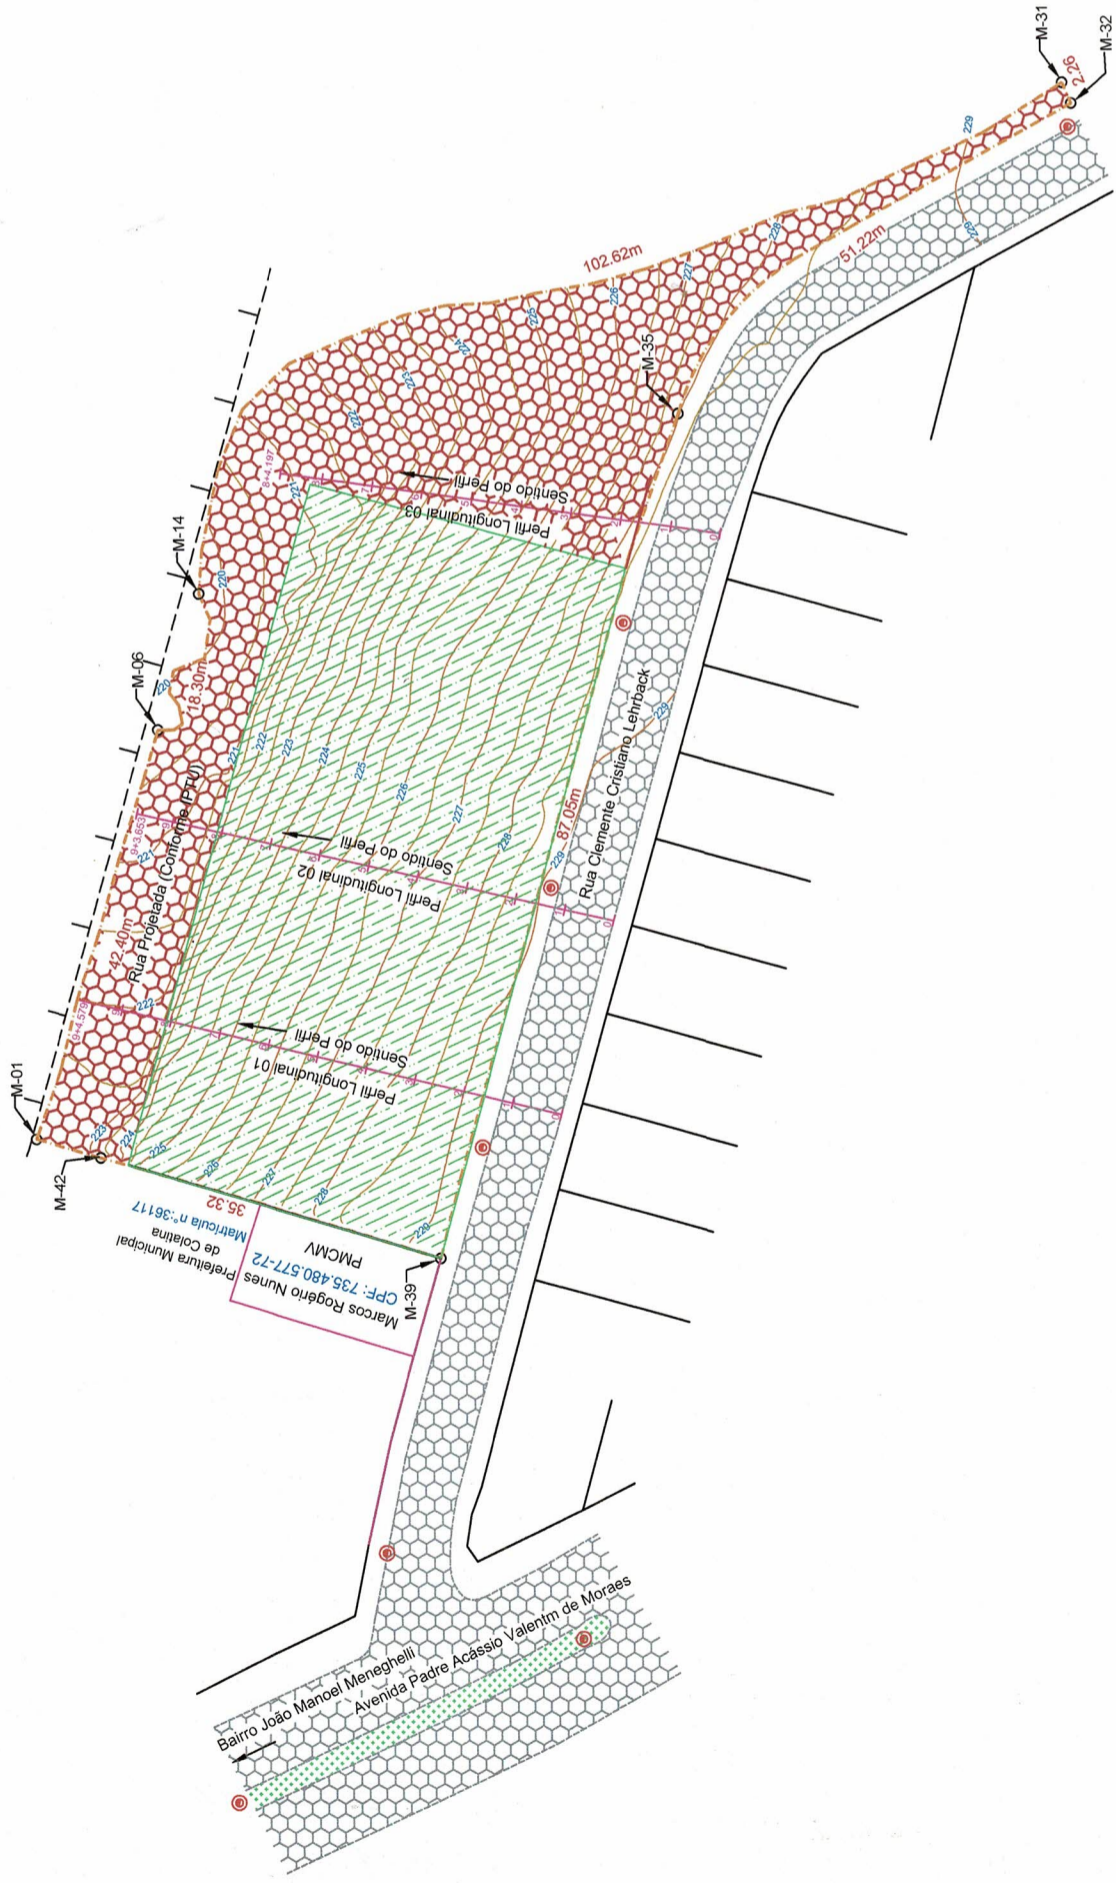

SIMBOLOGIA	
	ÁREA PROJETADA
	RUA C/ BLOCOS
	RUA PROJETADA
	VEGETAÇÃO
	REDE ELÉTRICA
M-01	MARCO DE DIVISA
XXX	COTAS DO TALUDE
	DIVISA IMAGINÁRIA
	CRISTA DO TALUDE
	BASE DO TALUDE
	CURVAS DE NÍVEL



Secretaria Municipal de Habitação e Regularização Fundiária

PREFEITURA DE COLATINA

ADMINISTRAÇÃO:

JOÃO GUERINO BALESTRASSI

SECRETARIA MUNICIPAL DE HABITAÇÃO E REGULARIZAÇÃO FUNDIÁRIA:

MARIA JORGINA DA SILVA

DATA: AGOSTO/2021

ESCALA: 1/750

ÁREA TOTAL: 2.274,96 m²

CONTEÚDO: LEVANTAMENTO TOPOGRÁFICO PLANALTIMÉTRICO

LOCAL: RUA CLEMENTE CRISTIANO LEHRBACK
BAIRRO AYRTON SENNA
COLATINA - ES

RESPONSÁVEL TÉCNICO:

FRANCISCO HERMES TOPES
ENGENHEIRO CIVIL

ELABORAÇÃO DO PROJETO:

EVERSOM HAYNER FERREIRA FONTE
COORDENADOR DE ESCALOS DE HABITAÇÃO E REGULARIZAÇÃO FUNDIÁRIA

PRANCHA: 01/01