



1 CORTE AA'
1/75

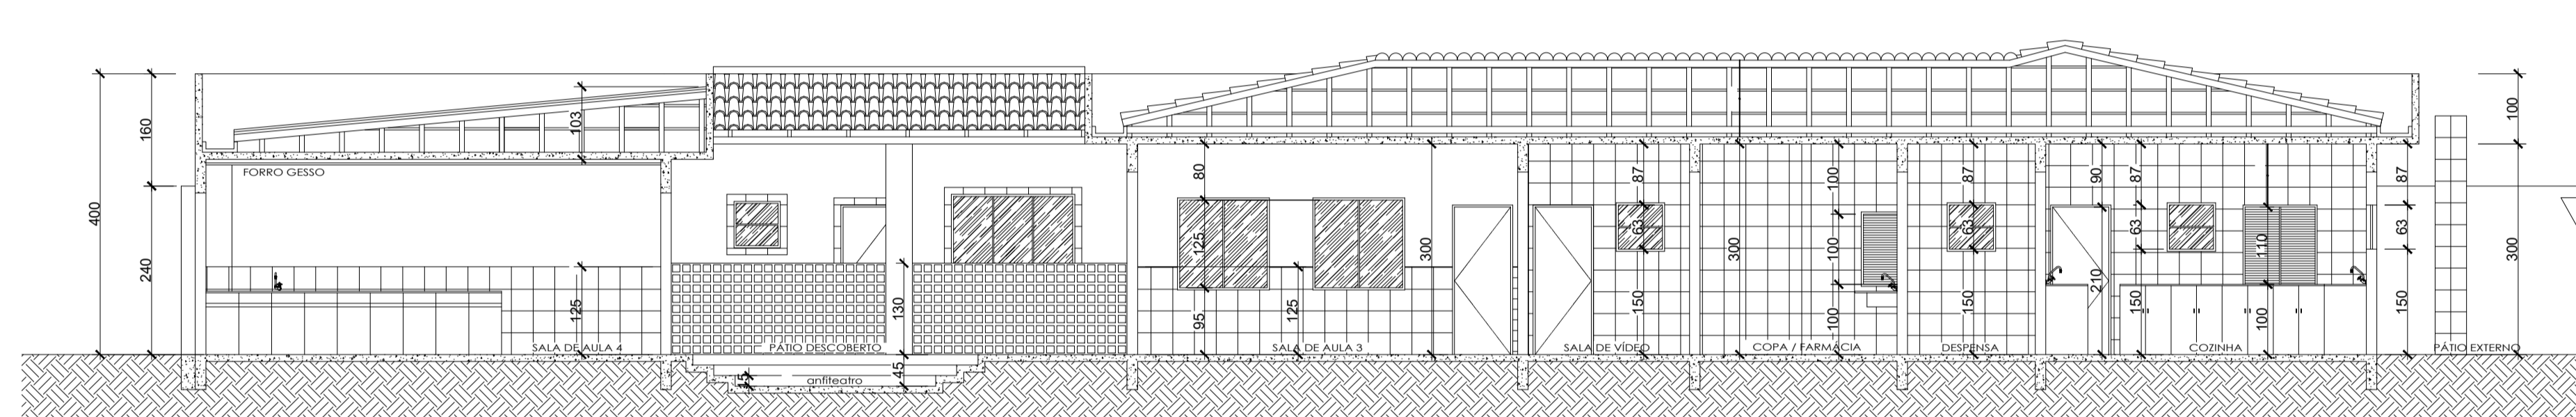

2 CORTE BB'
1/75

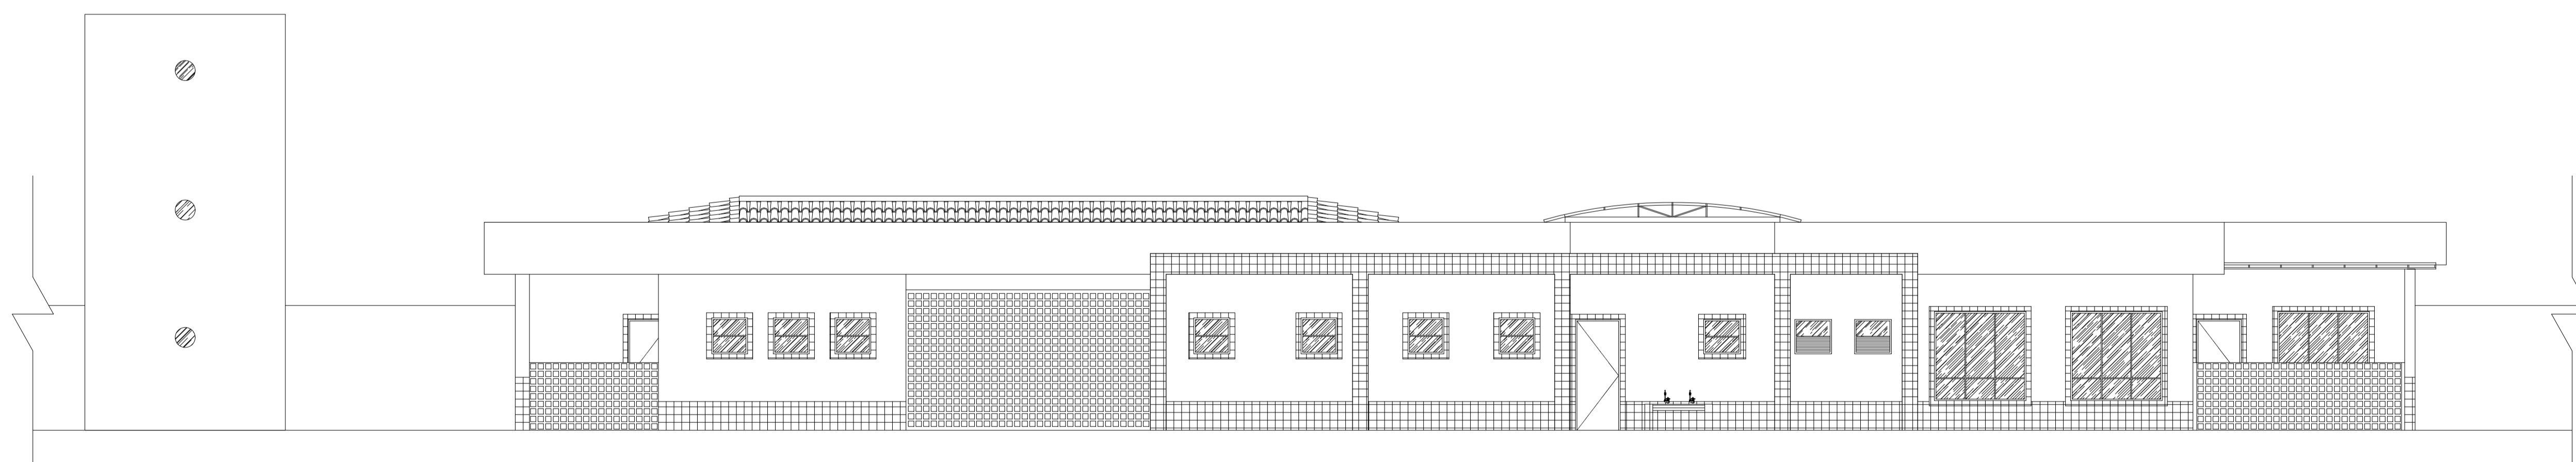

3 FACHADA FRONTAL
1/75



PROJETO: REFOMAR / CONSTRUÇÃO / AMPLIAÇÃO / CEIM "PROFESSORA ZITA BOTEELHO DE ALMEIDA" CONTEUDO: CORTE AA' CORTE BB' FACHADA FRONTAL	ENDEREÇO: AV. TAILÂNDIA BAIRRO COLUMBIA COLATINA-ES PROFISSIONAL: CARLOS HENRIQUE ROSSIN CAU - A275266-2
ESCALA: 1/75 DESENHO: CARLOS	DATA: JUN/2023 03/03