


1 CORTE AA
1/50



2 CORTE BB
1/50

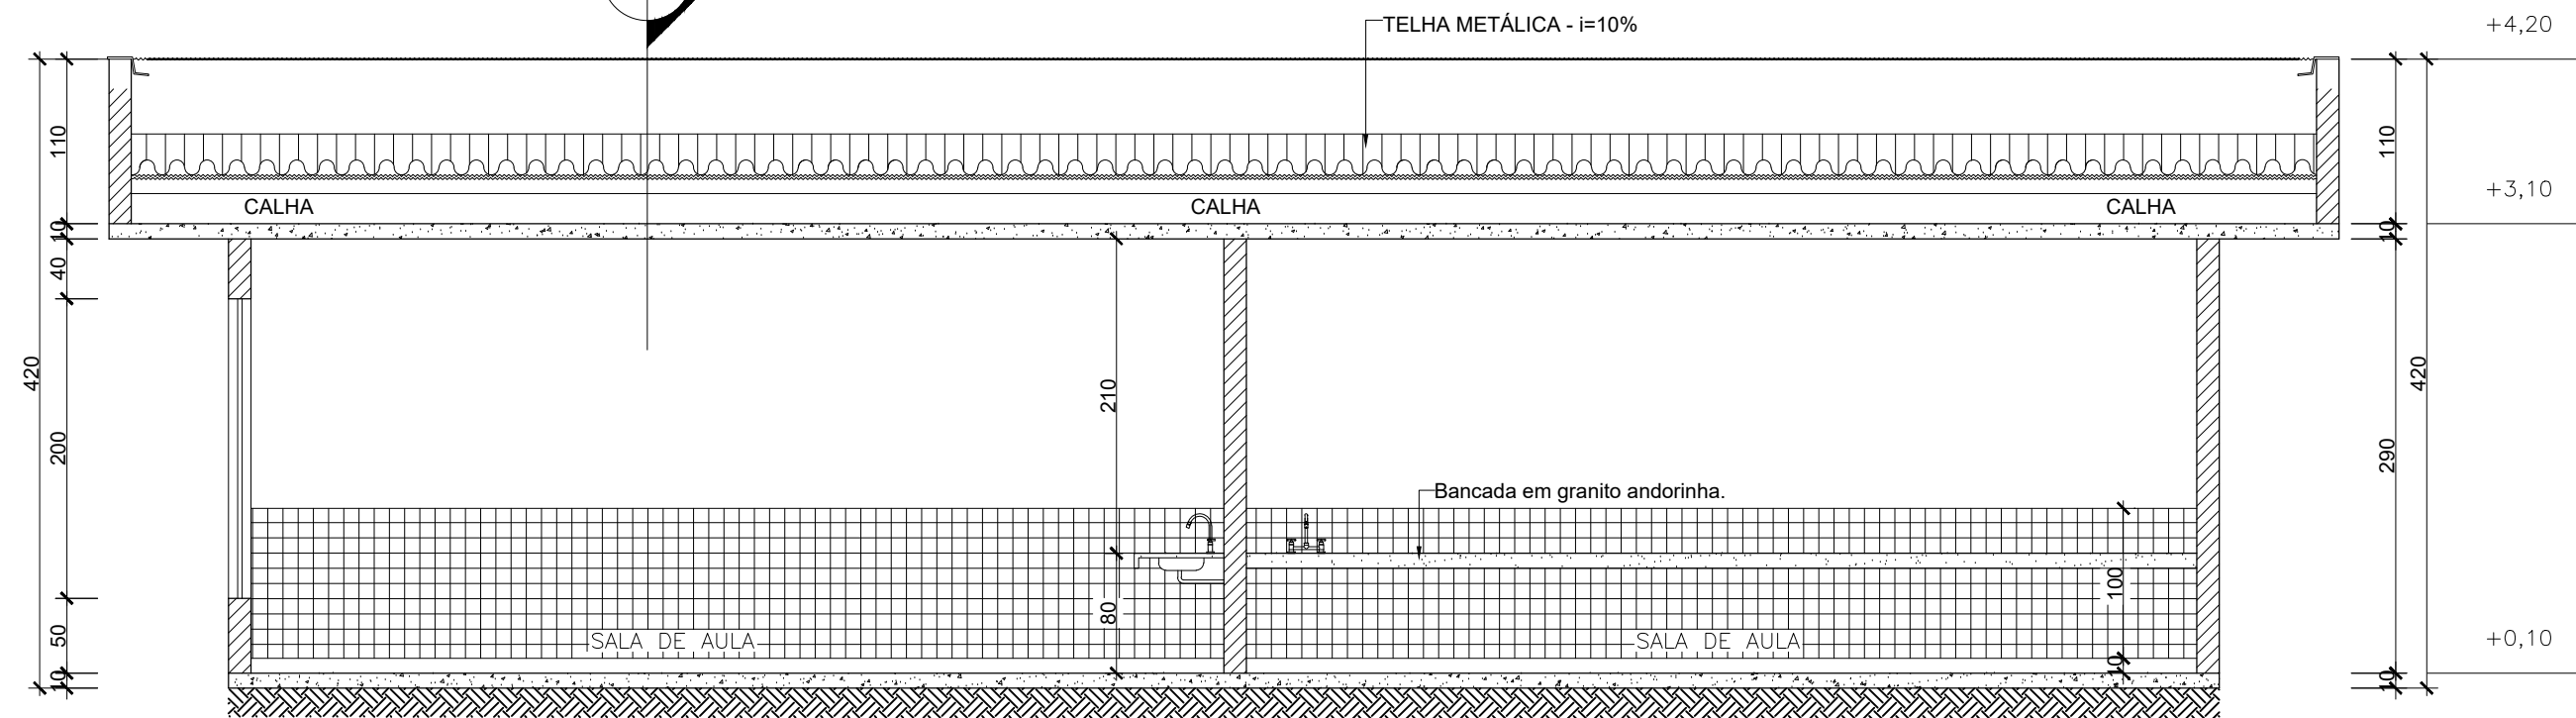

PROJETO:
AMPLIAÇÃO / CEIM "PROFESSORA
ZITA BÓTELHO DE ALMEIDA"

CONTEÚDO:
CORTE A - TRANSVERSAL
CORTE B - LONGITUDINAL

ENDEREÇO:
AV. TAILÂNDIA
BAIRRO COLUMBIA
COLATINA-ES

AUTOR/RESPONSÁVEL:
CARLOS HENRIQUE ROSSIN
CAU - A275266-2

ESCALA:
INDICADAS DATA:
JUN/2023

DESENHO:
BIANCA / CARLOS / DANIELA

4/5