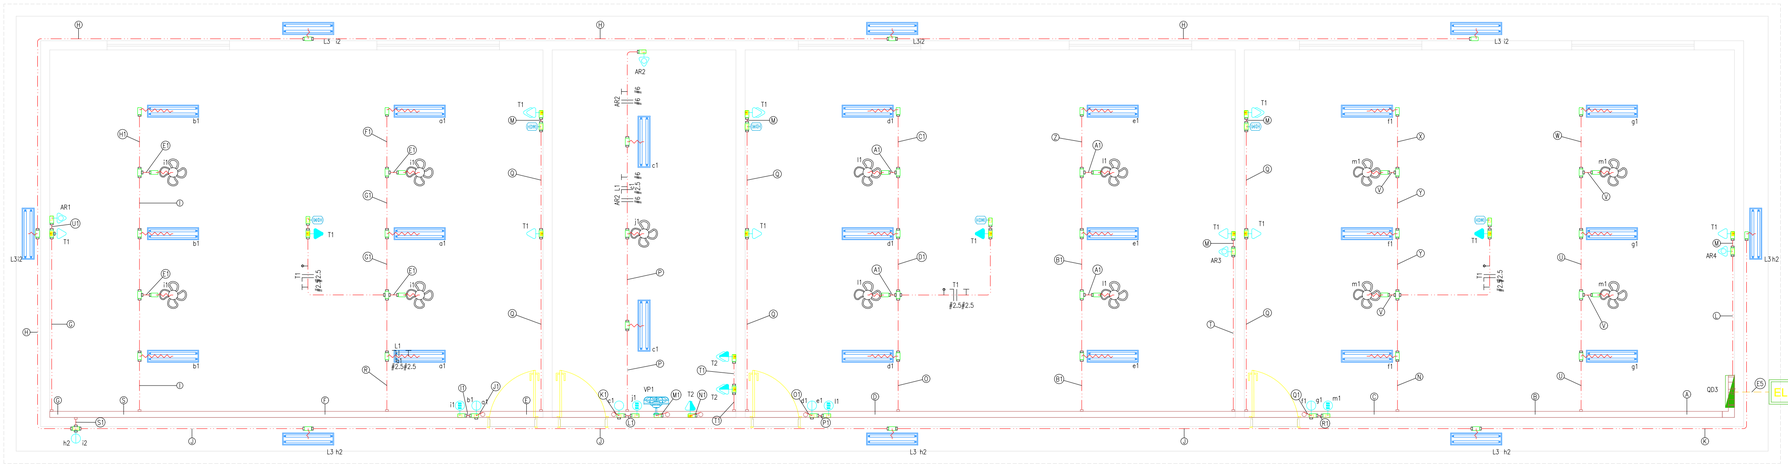

PLANTA BAIXA – PARTE 3

ESC.: 1/50

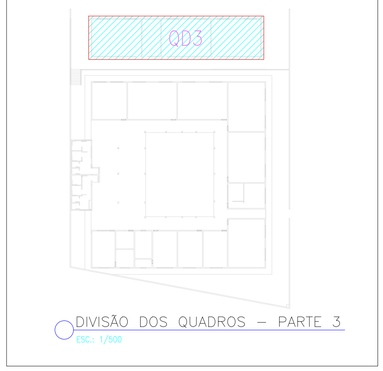

DIVISÃO DOS QUADROS – PARTE 3

ESC.: 1/500

LEGENDA DA FIAÇÃO QD3

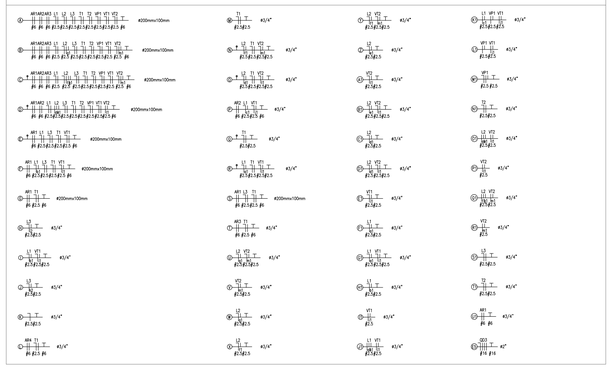

ESQUEMA ELÉTRICO DO QD3
UNIFILAR

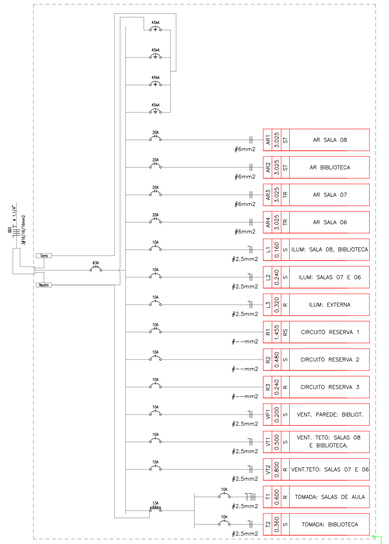

LEGENDA:

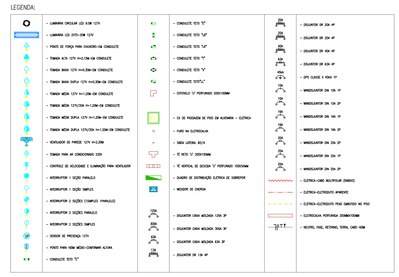

O	LUMINÁRIA CIRCULAR LED 6/18W 127V
RETANGULAR	LUMINÁRIA LED 2X75=150W 127V
	PONTO DE FORÇA PARA CHUVEIRO C/A CONDULETE
	TOMADA 4/2P+T 127V 1F+N+T=20A C/M CONDULETE
	TOMADA 2P+T 127V 1F+N+T=20A C/M CONDULETE
	TOMADA 2P+T DUPLA 127V 1F+N+T=20A C/M CONDULETE
	TOMADA MÓDA 127V/20A 1F+T=20A C/M CONDULETE
	TOMADA MÓDA DUPLA 127V 1F+T=20A C/M CONDULETE
	TOMADA MÓDA DUPLA 127V/20A 1F+T=20A C/M CONDULETE
	VENTILADOR DE PAREDE 127V 1F+T=120W
	TOMADA PARA AR CONDICIONADO 220V
	CONTROLE DE VELOCIDADE E ILUMINAÇÃO PARA VENTILADOR
	INTERRUPTOR 1 SEÇÃO SIMPLES
	INTERRUPTOR 2 SEÇÕES SIMPLES
	INTERRUPTOR 3 SEÇÕES (SIMPLES) 1PA+NULO
	INTERRUPTOR 3 SEÇÕES PARALELO
	INTERRUPTOR 3 SEÇÕES SIMPLES
	SENSOR DE PRESENÇA 127V
	PONTO PARA HOME NETVOX CONFORME ACIMA
	CONDULETE 3/4"D"
	CONDULETE 1/2"D"
	CONDULETE 3/4"D"
	CONDULETE 1/2"E"
	CONDULETE 3/4"E"
	CONDULETE 1/2"T"
	CONDULETE 3/4"T"
	CONDULETE 1/2"X"
	CONDULETE 3/4"X"
	CONDULETE 1/2"X"+
	CONDULETE 3/4"X"+
	CX DE PASSAGEM DE PISO EM ALVENARIA – ELÉTRICA
	PONTO NA ELETROCALHA
	SAÍDA LATERAL 45/91
	TE 90/45 1/2" 2DENTROS
	TE VERTICAL DE DESCIDA 1/2" PERFURADO 1DENTRO
	CAIXA DE DISTRIBUIÇÃO ELÉTRICA DE SOBREPOR
	MEDIDOR DE ENERGIA
10A	DISJUNTOR DIN MONOPOLAR 10A 1F
30A	DISJUNTOR DIN MONOPOLAR 30A 1F
63A	DISJUNTOR DIN MONOPOLAR 63A 1F
10A	DISJUNTOR DR 10A 4P
25A	DISJUNTOR DR 25A 4P
40A	DISJUNTOR DR 40A 4P
63A	DISJUNTOR DR 63A 4P
80A	DISJUNTOR DR 80A 4P
100A	DPS CLASSE II 40kA 1F
10A	MINIDISJUNTOR DIN 10A 1P
16A	MINIDISJUNTOR DIN 16A 1P
20A	MINIDISJUNTOR DIN 20A 1P
25A	MINIDISJUNTOR DIN 25A 1P
32A	MINIDISJUNTOR DIN 32A 1P
40A	MINIDISJUNTOR DIN 40A 1P
50A	MINIDISJUNTOR DIN 50A 1P
	ELETRICA-CABO MULTIPOLAR (NUMERO)
	ELETRICA-ELETRODUTO APARENTE
	ELETRICA-ELETRODUTO PISO EMBUTIDO NO PISO
	ELETRICA/AUX PERFURADO 25DENTROS/50MM
	NEUTRO, FASE, RETORNO, TERRA, CABO 450MM

0	EMISSÃO ORIGINAL	29/03/2023	FABIANO	FABIANO
REV.	DESCRIÇÃO	DATA	EXEC.	APROV.

PROPRIETÁRIO:

PREFEITURA MUNICIPAL DE COLATINA

IDENTIFICAÇÃO: PROJETO ELÉTRICO – EMEF FERRÚCIO FURRECHI

FOLHA: 05/11

SS ANTERIOR Nº: — — —

DATA: 29/03/2023

CONTEÚDO: PLANTA BAIXA, DIVISÃO DOS QUADROS, LEGENDA DA FIAÇÃO, DIAGRAMA UNIFILAR E LEGENDA DO QD3.

ESCALA: INDICADA

DESENHO: FABIANO PIRCHINER PIMENTEL, Engenheiro Eletricista, CREA - ES 012061/D

FABIANO PIRCHINER PIMENTEL10171610709 — Assinado de forma digital por FABIANO PIRCHINER PIMENTEL:10171610709 Dados: 2023.03.30 17:08:11 -03'00'

RESP. TÉCNICO: FABIANO PIRCHINER PIMENTEL, Engenheiro Eletricista, CREA - ES 012061/D

OBS.: Direitos autorais reservados: qualquer alteração, divulgação ou reprodução do projeto só será permitida com autorização prévia do autor do projeto, conforme Lei Federal CONFEA/CREA nº 5.194 de 24 de Dezembro de 1966, Art. 17 e 18.
Qualquer alteração no projeto sem autorização prévia do autor implica na retirada da responsabilidade técnica do mesmo.

A1 - 841 x 594 mm