
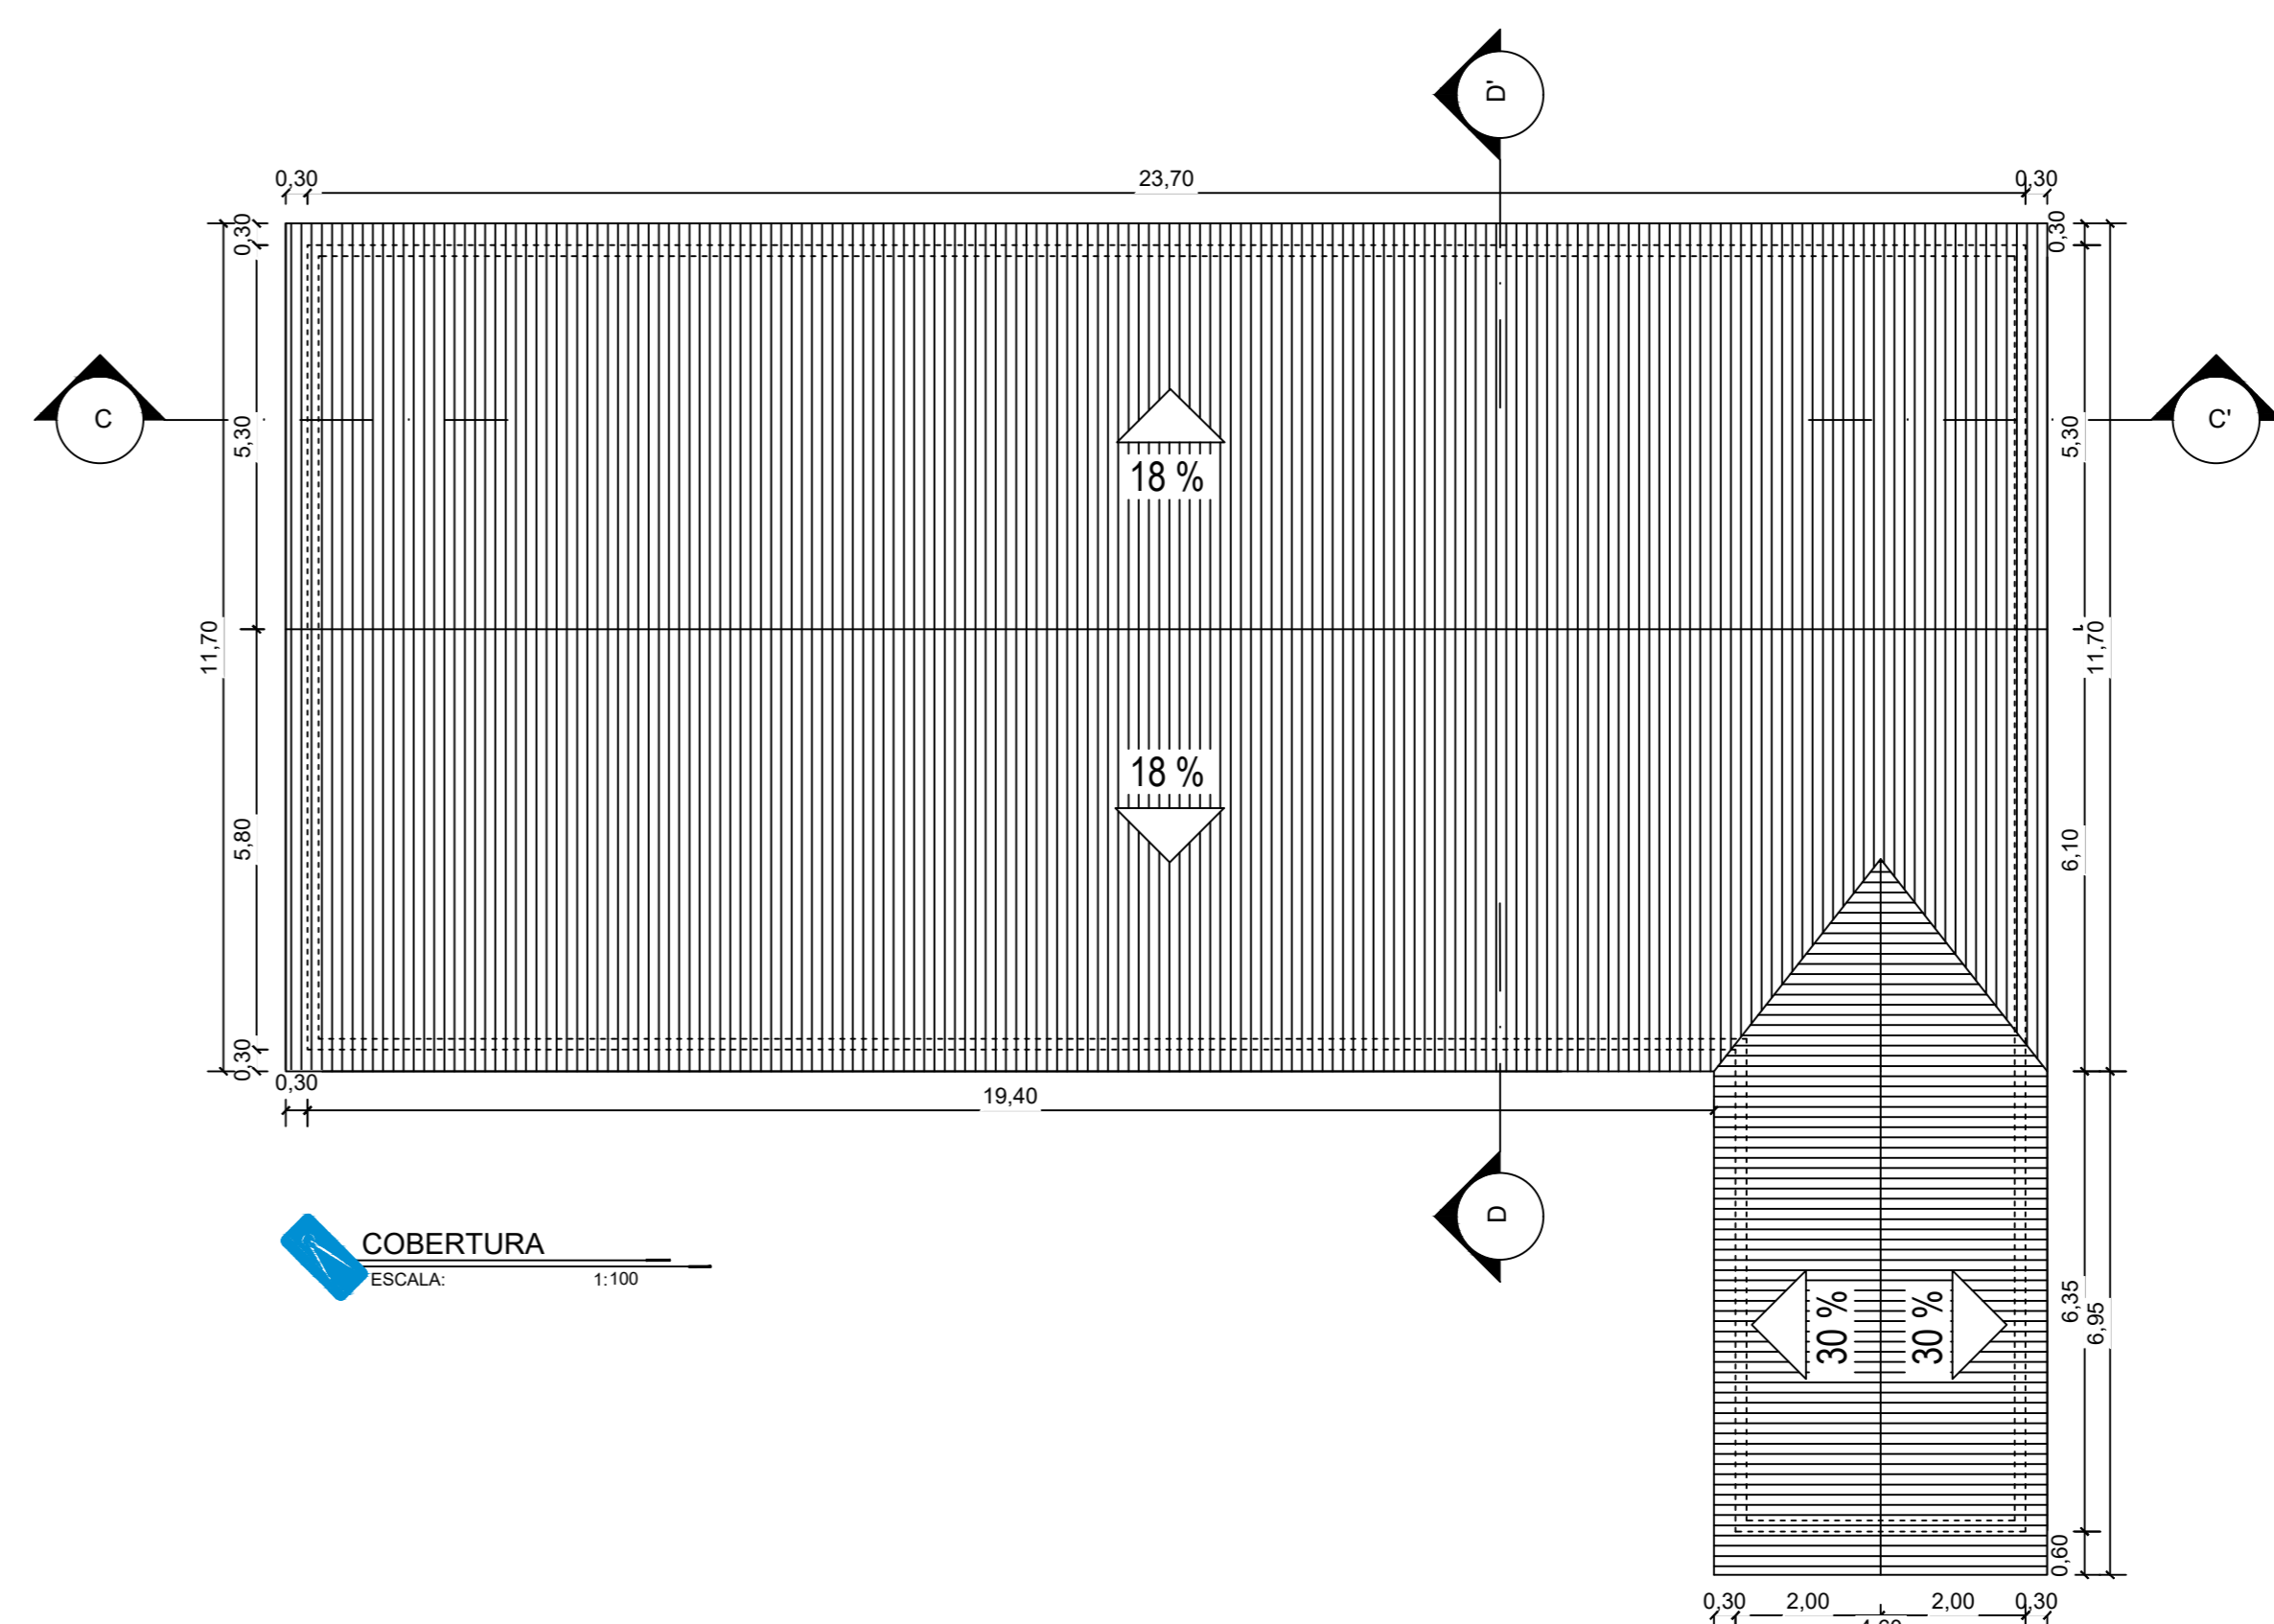



LEGENDA DE ESQUADRIAS - PORTAS					
SÍMBO.	DIMENSÃO	PEITORIL	OBS.	MATERIAL	LOCAL
(P1)	80x120	—	ABRIR	MADEIRA	TOCOS BLOCOS
(P2)	120x120	—	ABRIR 2 FOLHAS	MADEIRA	BLOCO ADM. ENTOMOLOGIA
(P3)	250x120	—	CORRER 1 FOLHA MOVEL 1 FOLHA FIXA	ALUMÍNIO E VIDRO	BLOCO ADMINISTRAÇÃO
(P4)	80x200	—	ABRIR	GRADE	BLOCO ANIMAIS
(P5)	80x120	—	ABRIR	GRADE	BLOCO ANIMAIS
(P6)	80x100	—	ABRIR	GRADE	BLOCO ANIMAIS ISOLAMENTO
(P7)	120x100	—	ABRIR 2 FOLHAS	GRADE	BLOCO ANIMAIS ISOLAMENTO
(P8)	80x200	—	ABRIR	TUBULAR E ALAMBRADO	BLOCO ANIMAIS SOLÁRIOS IND.
(P9)	60x185	—	ABRIR	MADEIRA	SANITÁRIOS
(P10)	235x120	—	ABRIR 2 FOLHAS 80cm 2 FOLHAS FIXAS	PORTÃO DE FERRO	BLOCO ANIMAIS
(P11)	100x120	—	ABRIR	GRADE	BLOCO ANIMAIS POCILGA
(P12)	200x280	—	CORRER	PORTÃO DE FERRO	BLOCO DE OPERAÇÃO DE CAMPO

LEGENDA DE ESQUADRIAS - JANELAS					
SÍMBO.	DIMENSÃO	PEITORIL	OBS.	MATERIAL	LOCAL
(J1)	200x120	100cm	CORRER	ALUMÍNIO/VIDRO	BLOCO ADMINISTRAÇÃO
(J2)	100x60	200cm	BÁSCULA MÁQUINA	ALUMÍNIO/VIDRO	BLOCOS ADMINISTRAÇÃO E CANIL
(J3)	60x60	200cm	BÁSCULA MÁQUINA	ALUMÍNIO/VIDRO	BLOCO ADMIN. SANT. PUB. MASC. E FEM.
(J4)	100x120	100cm	CORRER	ALUMÍNIO/VIDRO	BLOCO ADMIN. GUARITA BLOCO ANIMAIS

QUADRO DE ACABAMENTO	
PISO	
CÓDIGO	DESCRIÇÃO
①	PISO CERÂMICO
②	PISO EM GRANILITE
③	PISO EM CONCRETO LISO
PAREDE	
①	ALVENARIA COM PINTURA LATEX E RODAPÉ CERÂMICO
②	REVESTIMENTO CERÂMICO ATÉ 2,10m
③	REVESTIMENTO CERÂMICO ATÉ 2,90m
④	REVESTIMENTO CERÂMICO ATÉ 1,20m
TETO	
①	FORRO PVC
②	FORRO EM GESSO
③	ESTRUTURA APARENTE

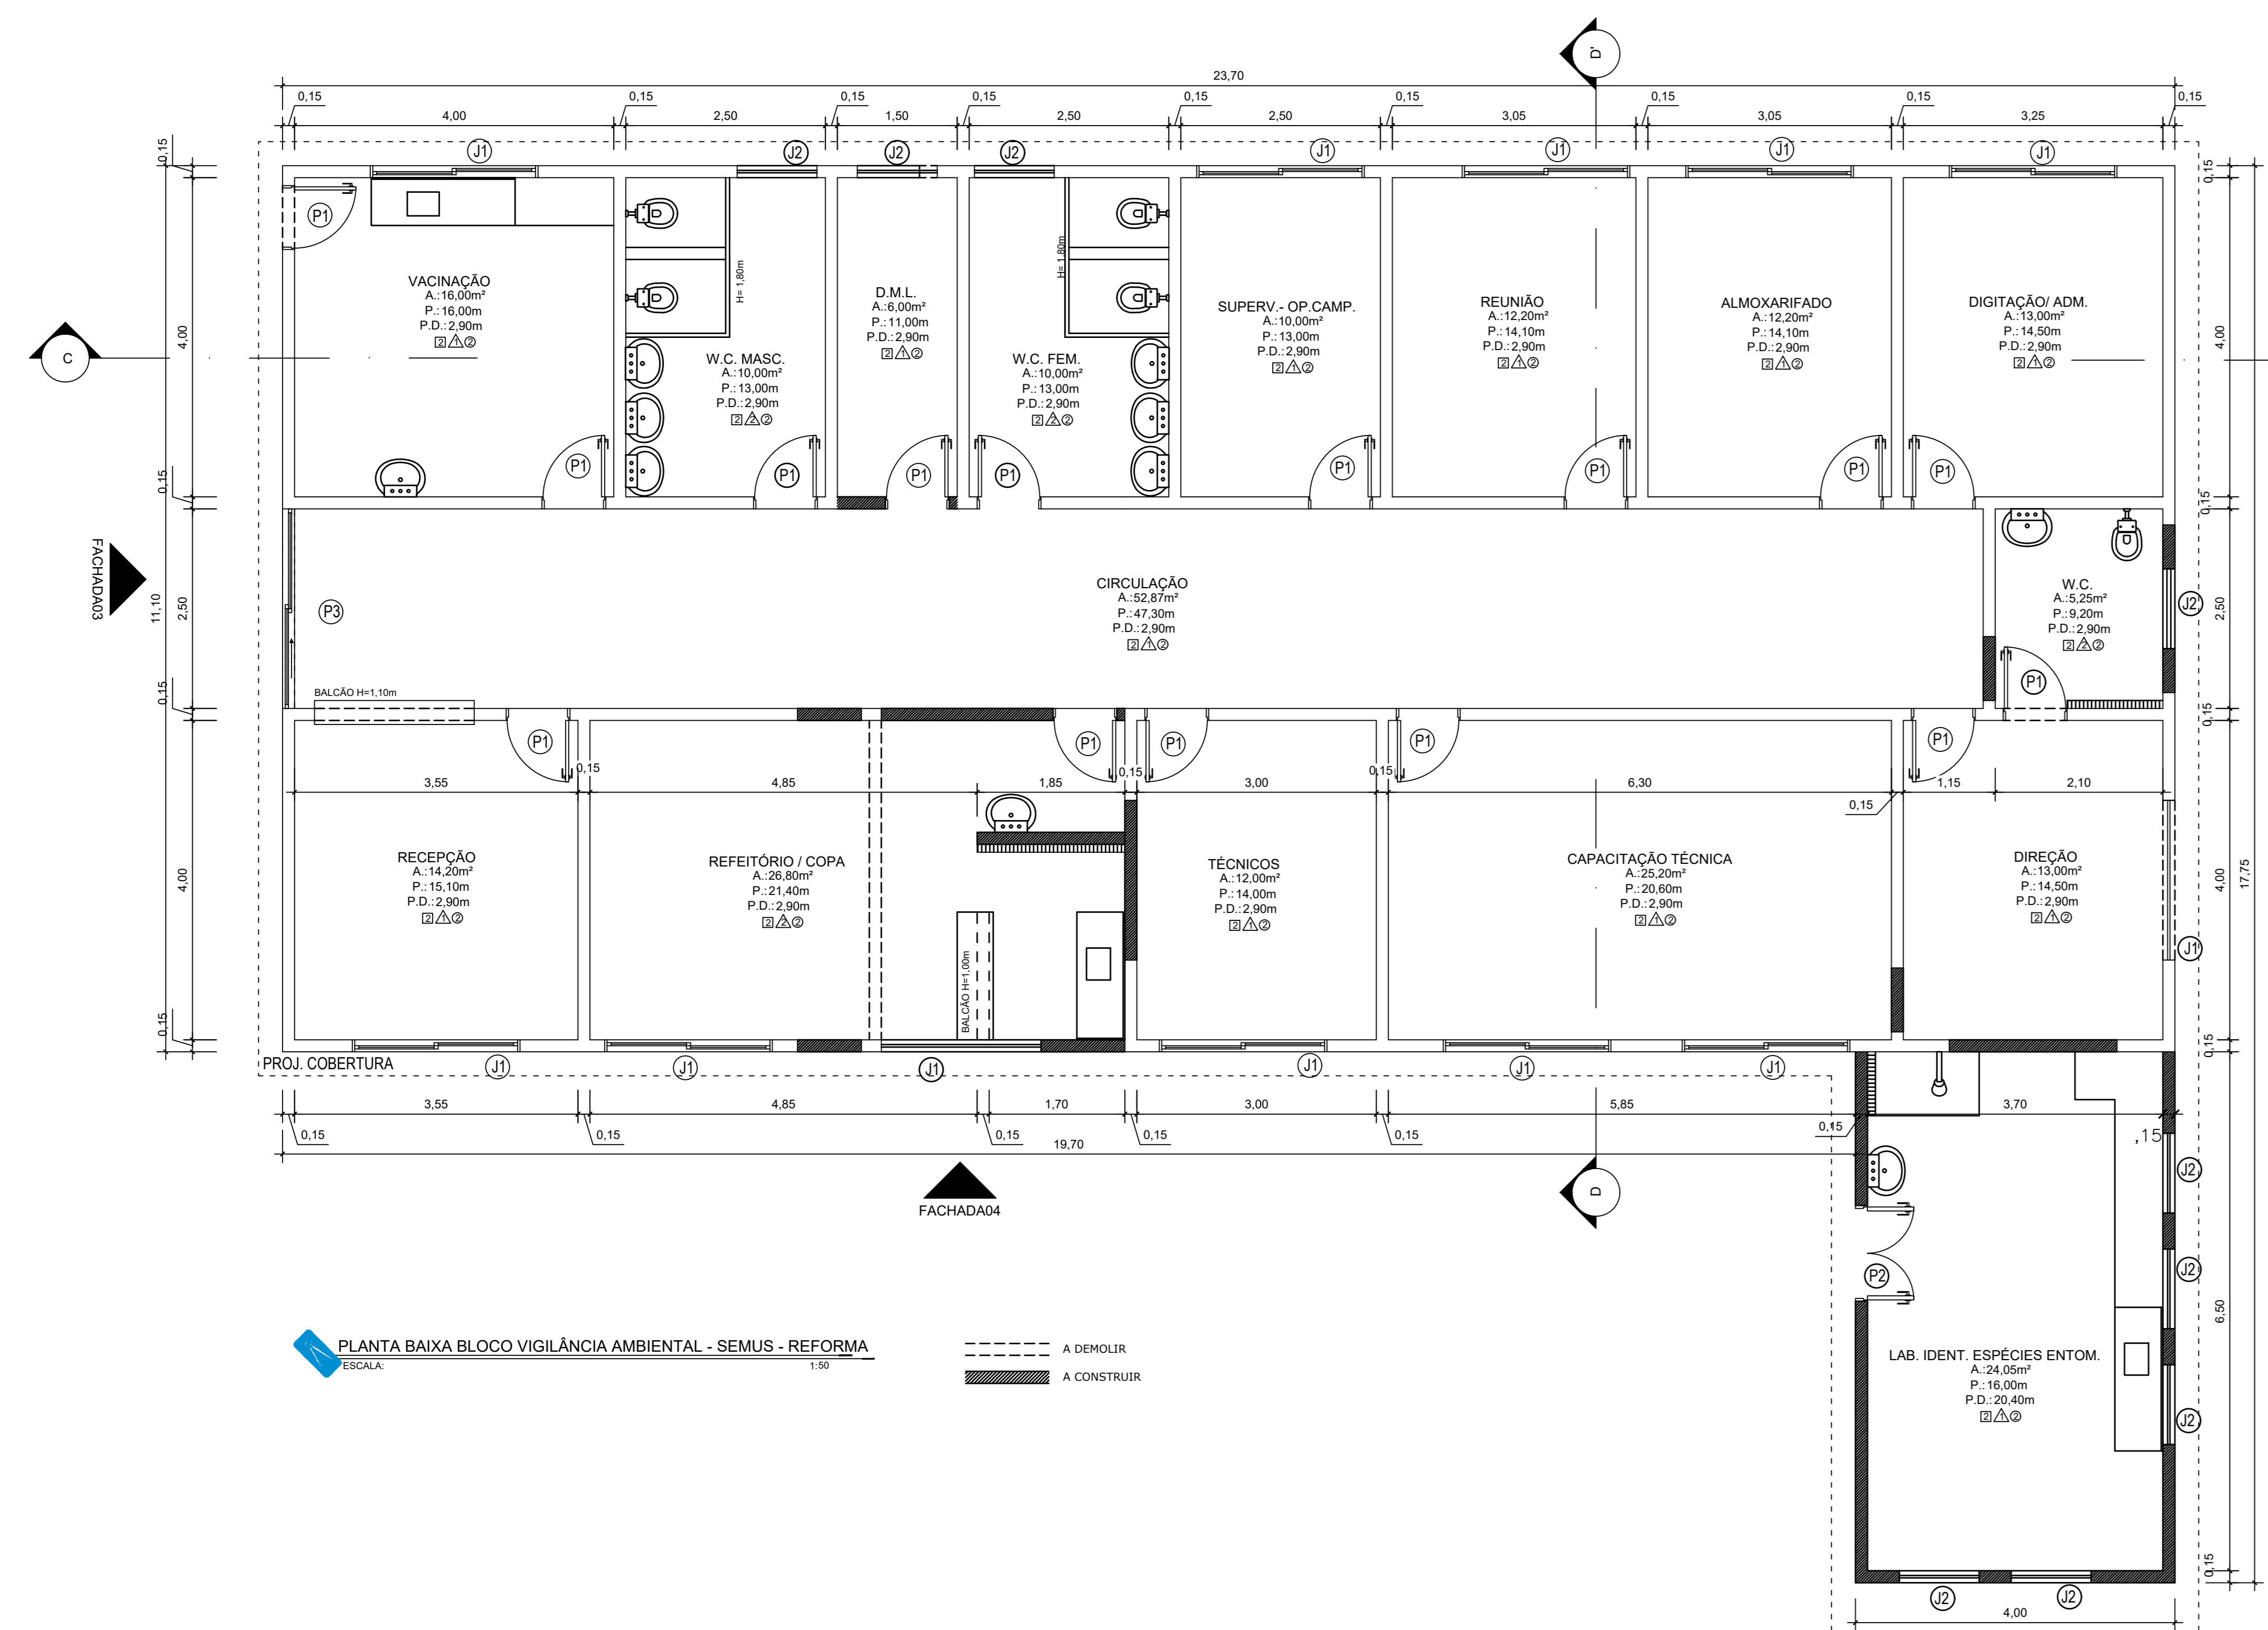

TÍTULO DO RESUMO: <b>REFORMA BLOCO VIGILÂNCIA AMBIENTAL - SEMUS</b>				<b>REFORMA CCZ CENTRO DE CONTROLE DE ZOOÑOSES DE COLATINA</b>			
TÍTULO DO RESUMO: <b>REFORMA BLOCO VIGILÂNCIA AMBIENTAL - SEMUS</b>				LOCALIDADE: <b>COLATINA - ES</b>			
ENDEREÇO DA OBRA: <b>ESTRADA COLATINA BARBADOS, 1055 - BARBADOS</b>				ESCALA: <b>COLATINA - ES</b>			
ZONA/MENTO:	CDEF. DE APROV.:	TAXA DE OCUPAÇÃO:	DATA DO PROJETO:	INDICADA	PRANCHA:	REVISÃO Nº.:	
-	-	-	ABR/2022			<b>03/12</b>	
USO DA EDIFICAÇÃO: <b>PÚBLICO</b>				<b>REV_00</b>			
PROPRIETÁRIO: <b>PREFEITURA MUNICIPAL DE COLATINA</b>				CH/CFRNI: <b>27.165.729/0001-74</b>			
PROFISSIONAL RESPONSÁVEL PELO PROJETO: <b>JHONYNS CAPPRINI RANGEL</b>				NOME DO PROFISSIONAL: <b>JHONYNS CAPPRINI RANGEL</b>			
				CAL/CREA Nº.: <b>CREA ES 042516/D</b>			
QUADRO DE ÁREAS (m²):				TELEFONE: <b>(28) 99952-4464</b>			
ÁREA DO TERRENO: ..... 4.235,48m² ÁREA EDIFICADA - A SER CONSTRUÍDA: ..... 380,29m² ÁREA EDIFICADA - EXISTENTE: ..... 855,25m² ÁREA TOTAL EDIFICADA: ..... 1.103,29m² ÁREA TOTAL COBERTA: ..... 1.450,77m² PAVIMENTAÇÃO ENTRE OS BLOCOS: ..... 598,80m² PASSARELAS E NOVAS: ..... 181,57m²				E-MAIL: <b>jhonyncapprini@hotmail.com</b>			
ASSINATURAS:				GABINETE: <b>JHONYNS CAPPRINI RANGEL</b>			
_____ RESPONSÁVEL TÉCNICO				_____ PREFEITURA MUNICIPAL DE COLATINA			
ESPAÇO RESERVADO PARA APROVAÇÃO DE VISTORIA:				ESPAÇO RESERVADO PARA APROVAÇÃO DE PROJETO:			