
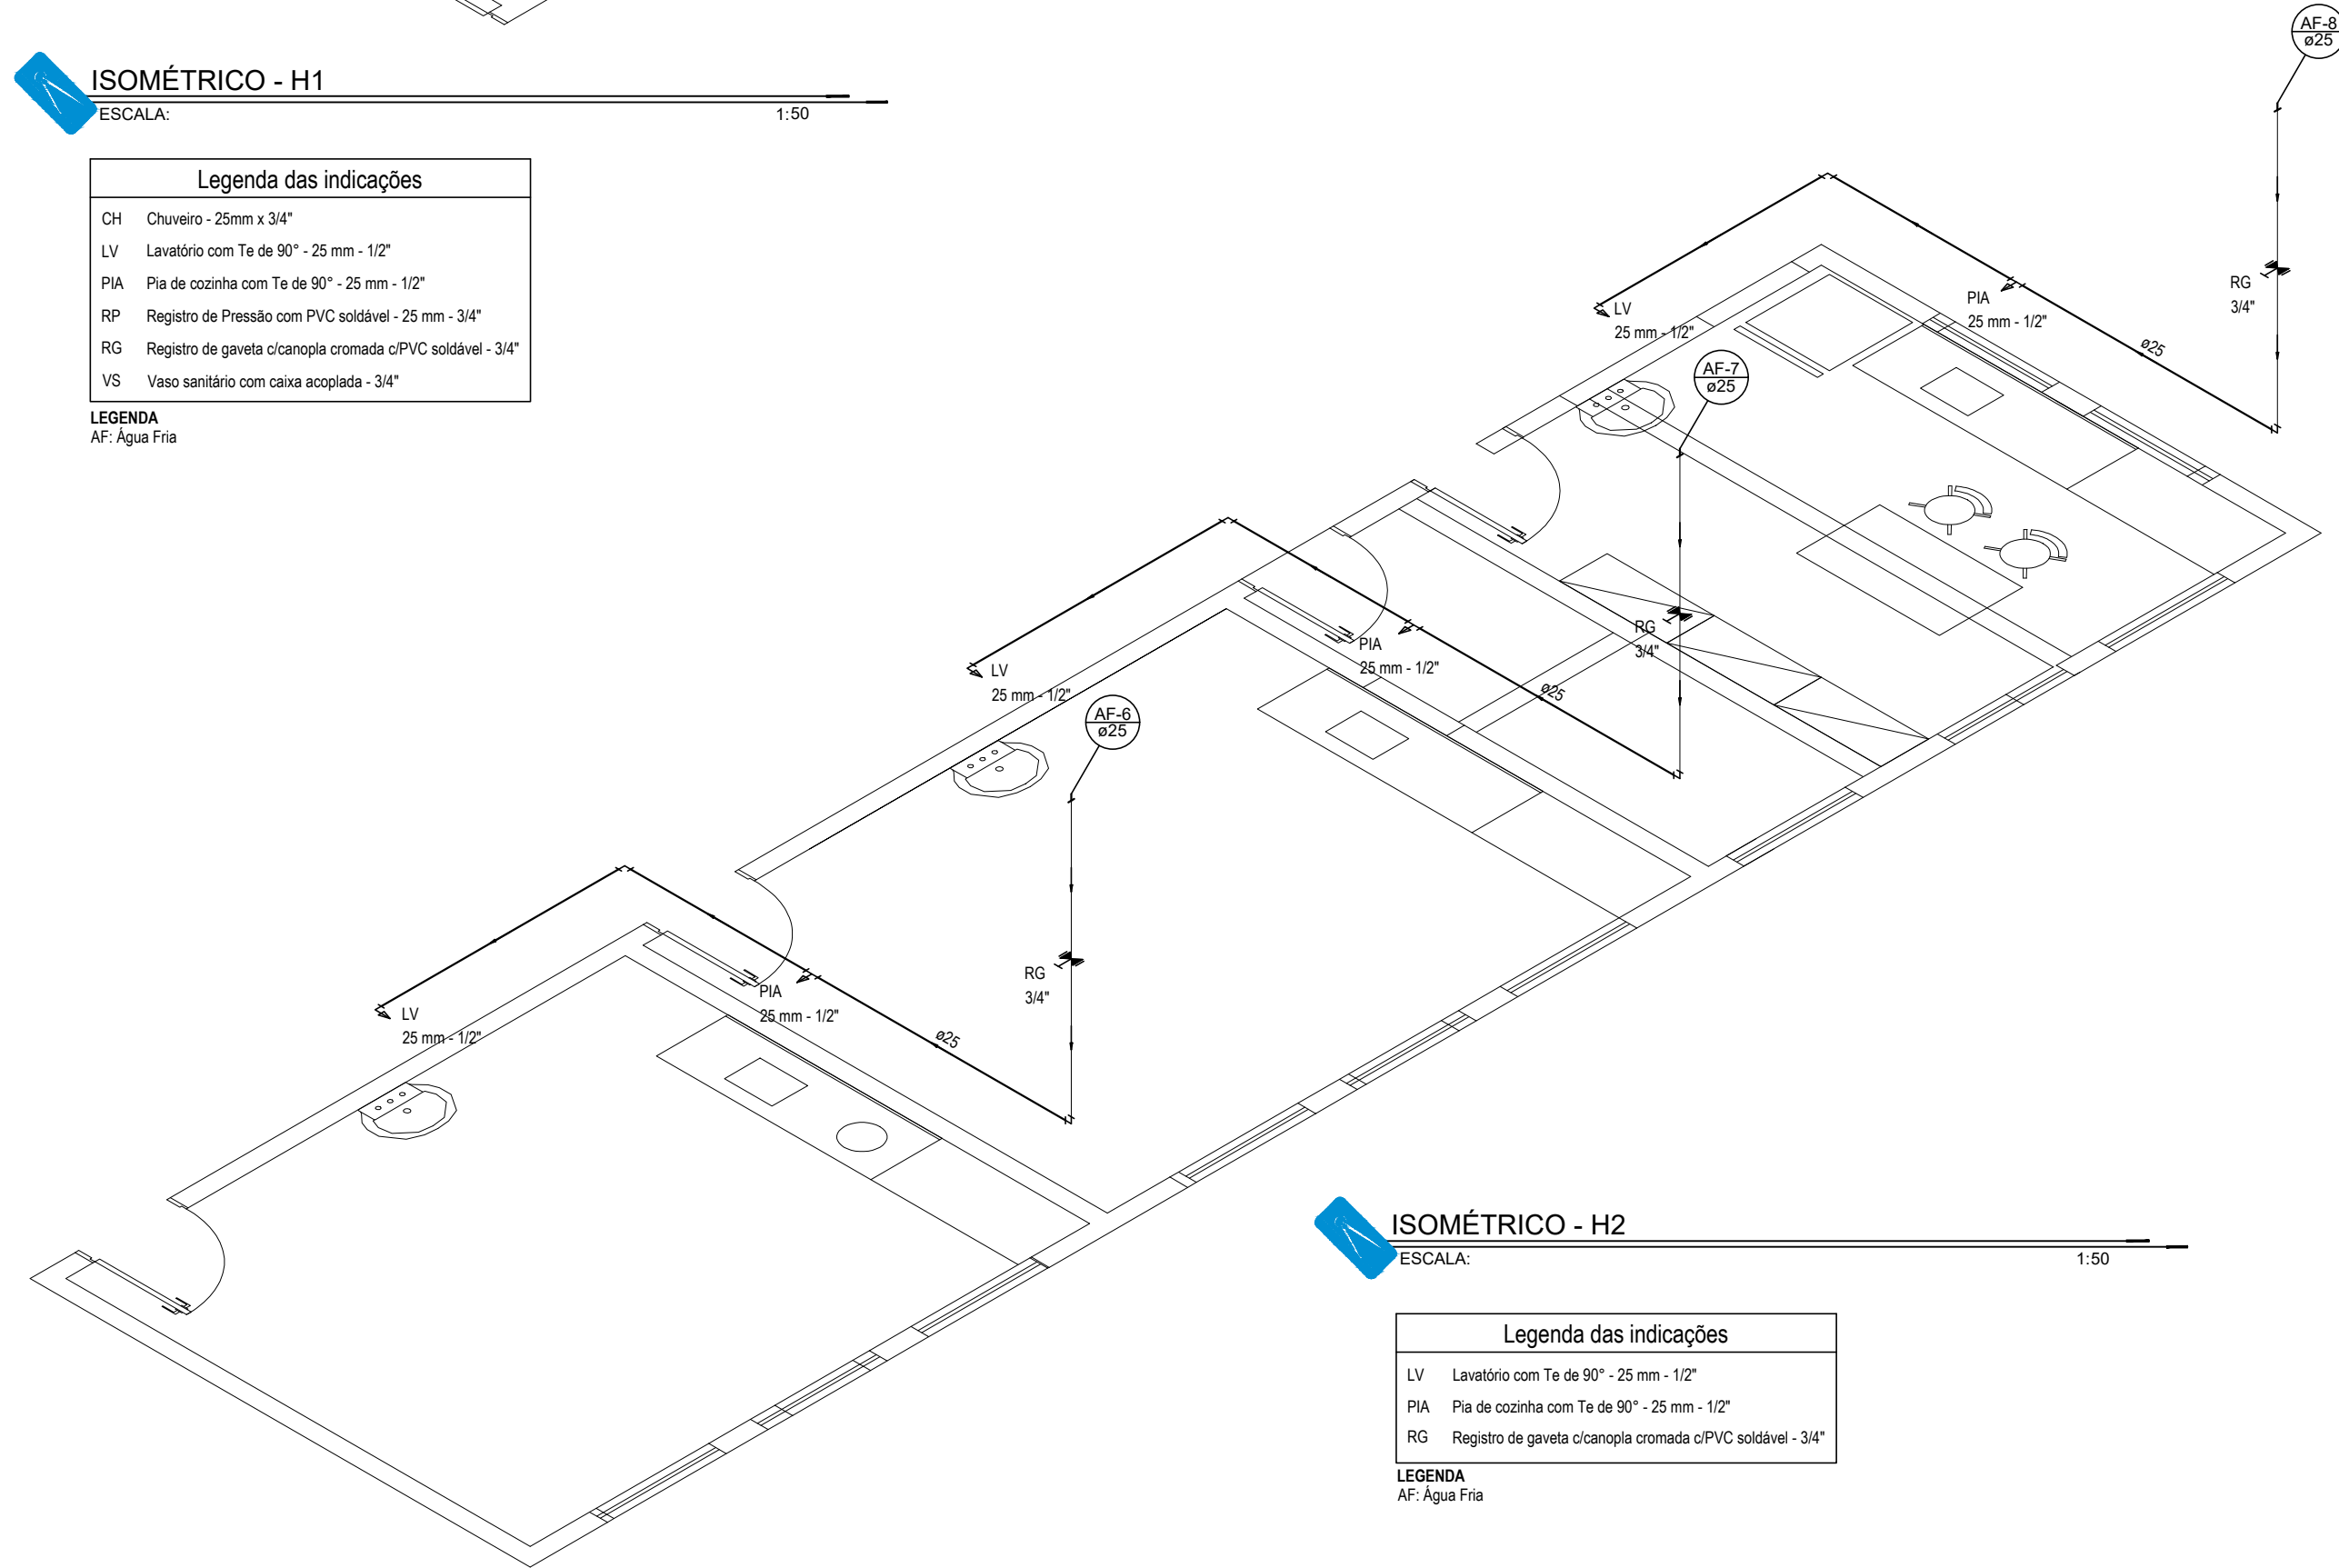
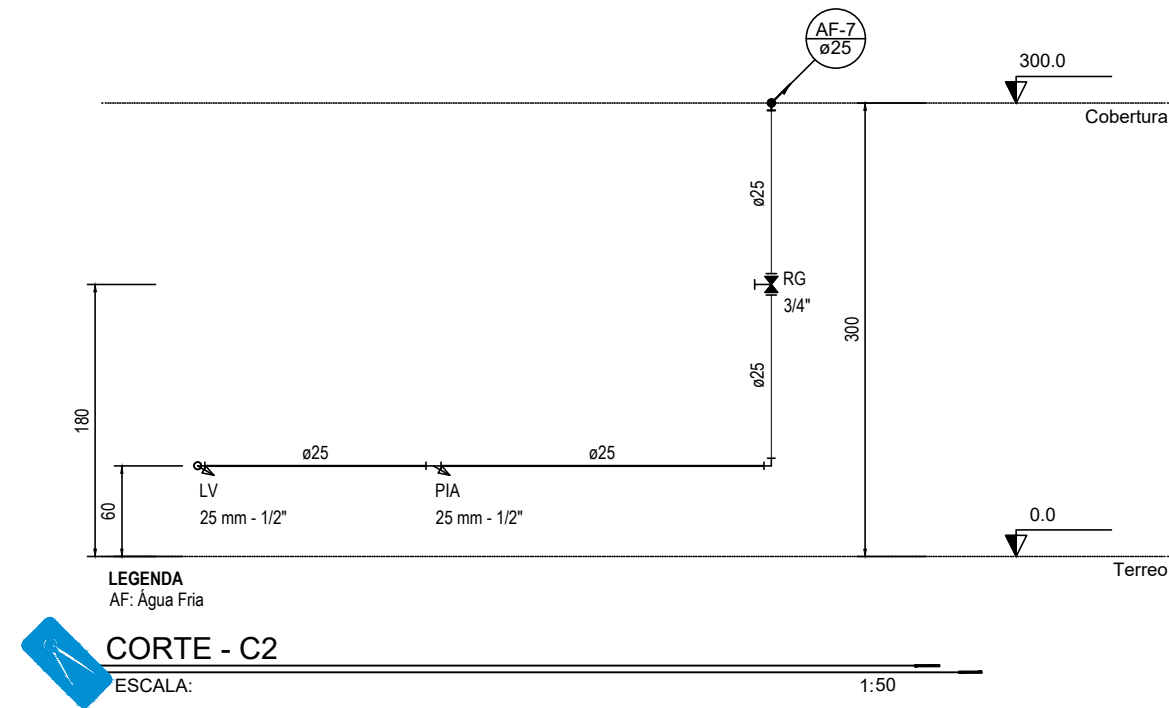


ISOMÉTRICO - H1
ESCALA: 1:50

Legenda das indicações	
CH	Chuveiro - 25mm x 3/4"
LV	Lavatório com Te de 90° - 25 mm - 1/2"
PIA	Pia de cozinha com Te de 90° - 25 mm - 1/2"
RP	Registro de Pressão com PVC soldável - 25 mm - 3/4"
RG	Registro de gaveta c/canopla cromada c/PVC soldável - 3/4"
VS	Vaso sanitário com caixa acoplada - 3/4"

LEGENDA
AF: Água Fria

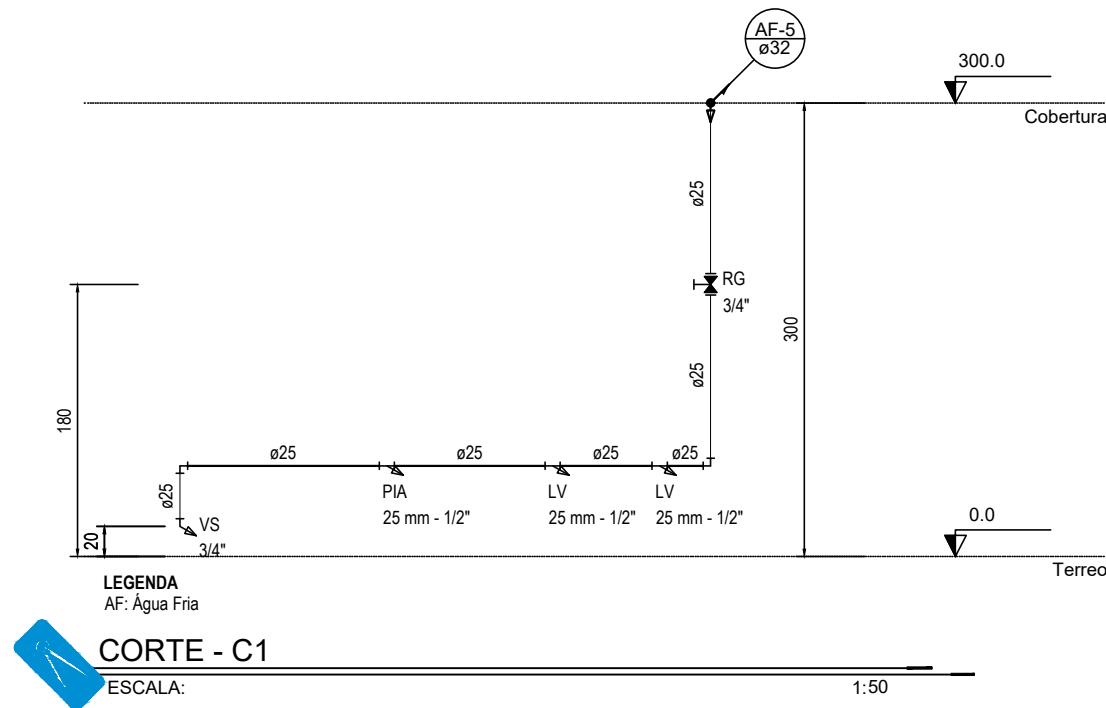

ISOMÉTRICO - H2
ESCALA: 1:50

Legenda das indicações	
LV	Lavatório com Te de 90° - 25 mm - 1/2"
PIA	Pia de cozinha com Te de 90° - 25 mm - 1/2"
RG	Registro de gaveta c/canopla cromada c/PVC soldável - 3/4"

LEGENDA
AF: Água Fria

TÍTULO DO PROJETO: PROJETO HIDRÁULICO ZONOSSES - BLOCO DE ANIMAIS E BANHO					
TÍTULO DO DESENHO: CORTES E DETALHES ISOMÉTRICOS					
ENDEREÇO DA OBRA: RUA PROJETADA, S/N, BARBADOS				LOCALIDADE: COLATINA - ES	
ZONEAMENTO: -	COEF. DE APROV.: -	TAXA DE OCUPAÇÃO: -	DATA DO PROJETO: ABR/2022	ESCALA: INDICADA	PRANCHA: 02/02
USO DA EDIFICAÇÃO: USO PÚBLICO					REVISÃO N°: REV_00
PROPRIETÁRIO: PREFEITURA MUNICIPAL DE COLATINA			CPF/CNPJ: 27.165.729/0001-74		
PROFISSIONAL RESPONSÁVEL PELO PROJETO:			NOME DO PROFISSIONAL: JHONYS CAPRINI RANGEL		
			CAU/CREA N°: CREA ES 042516/D		TELEFONE: (28) 99952-4464
			E-MAIL: jhonyscaprini@hotmail.com		
			CADISTA: JHONYS CAPRINI RANGEL		
QUADRO DE ÁREAS (m²): VIDE PROJETO ARQUITETÔNICO			ASSINATURAS: _____ PREFEITURA MUNICIPAL DE COLATINA _____ RESPONSÁVEL TÉCNICO		
ESPAÇO RESERVADO PARA APROVAÇÃO DE VISTORIA:			ESPAÇO RESERVADO PARA APROVAÇÃO DE PROJETO:		