


Detalhe H11  
escala 1:25


Detalhe H12  
escala 1:25

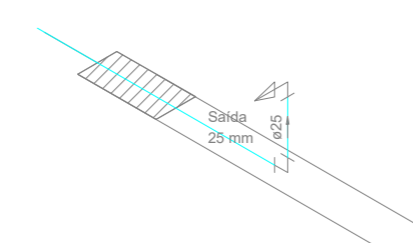

Detalhe H13  
escala 1:25

Detalhe H14  
escala 1:25

Detalhe H15  
escala 1:25

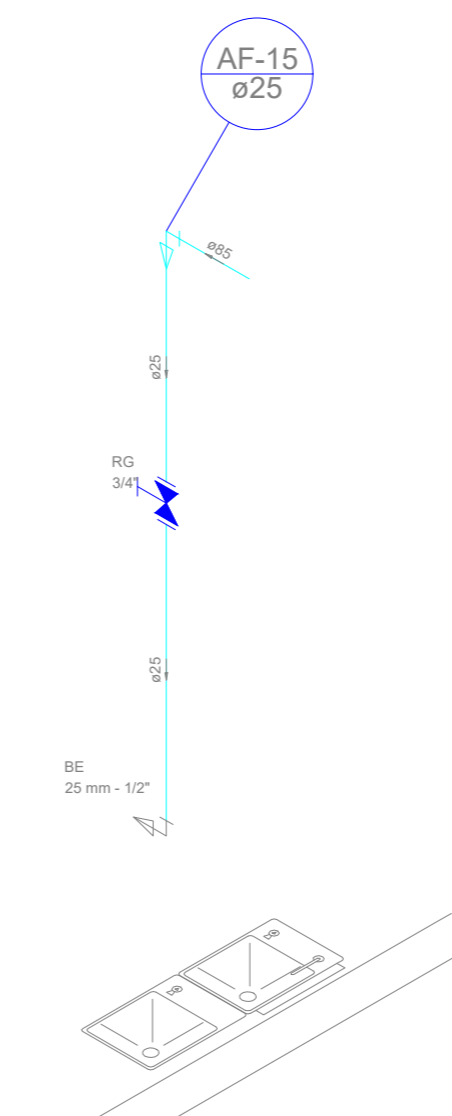


Detalhe H16  
escala 1:25


Detalhe H17  
escala 1:25

Detalhe H18  
escala 1:25


Detalhe H19  
escala 1:25

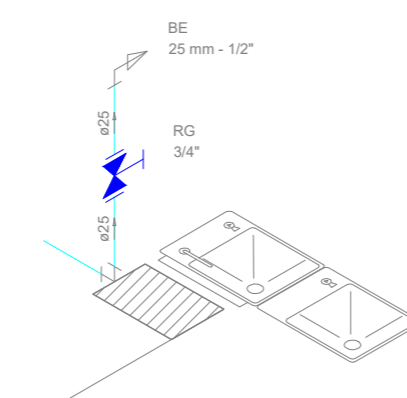


Detalhe H20  
escala 1:25

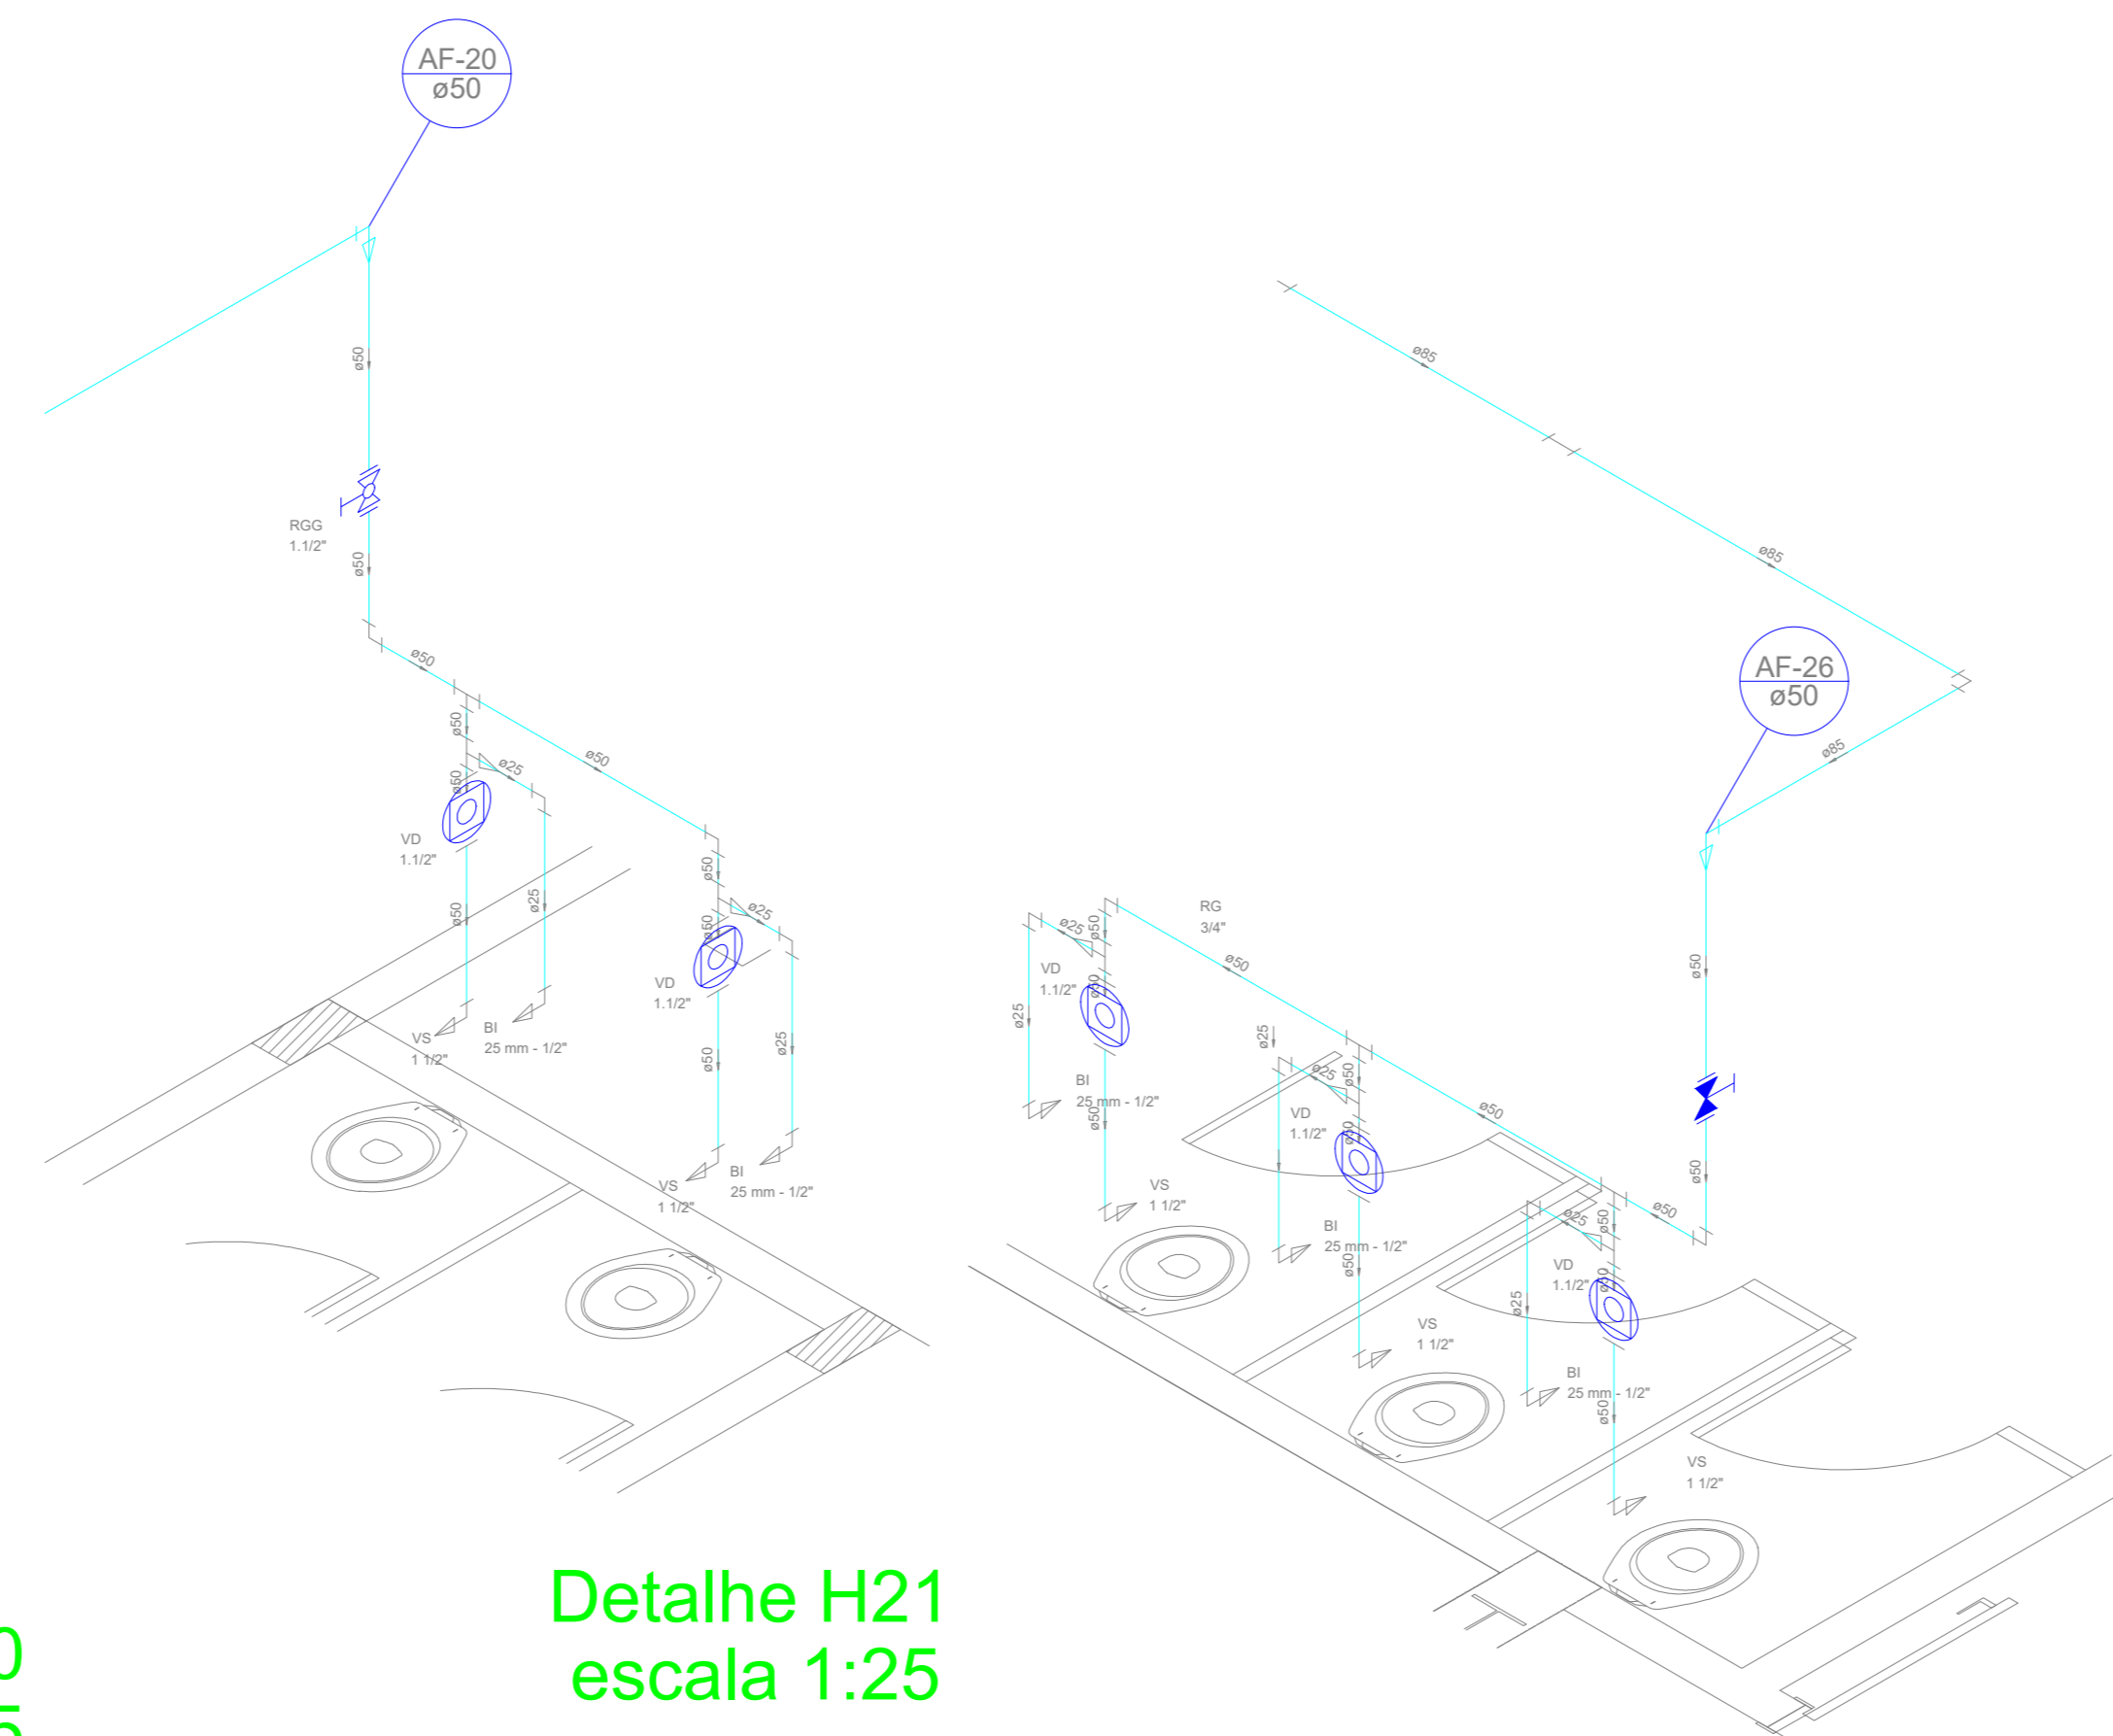

Detalhe H21  
escala 1:25

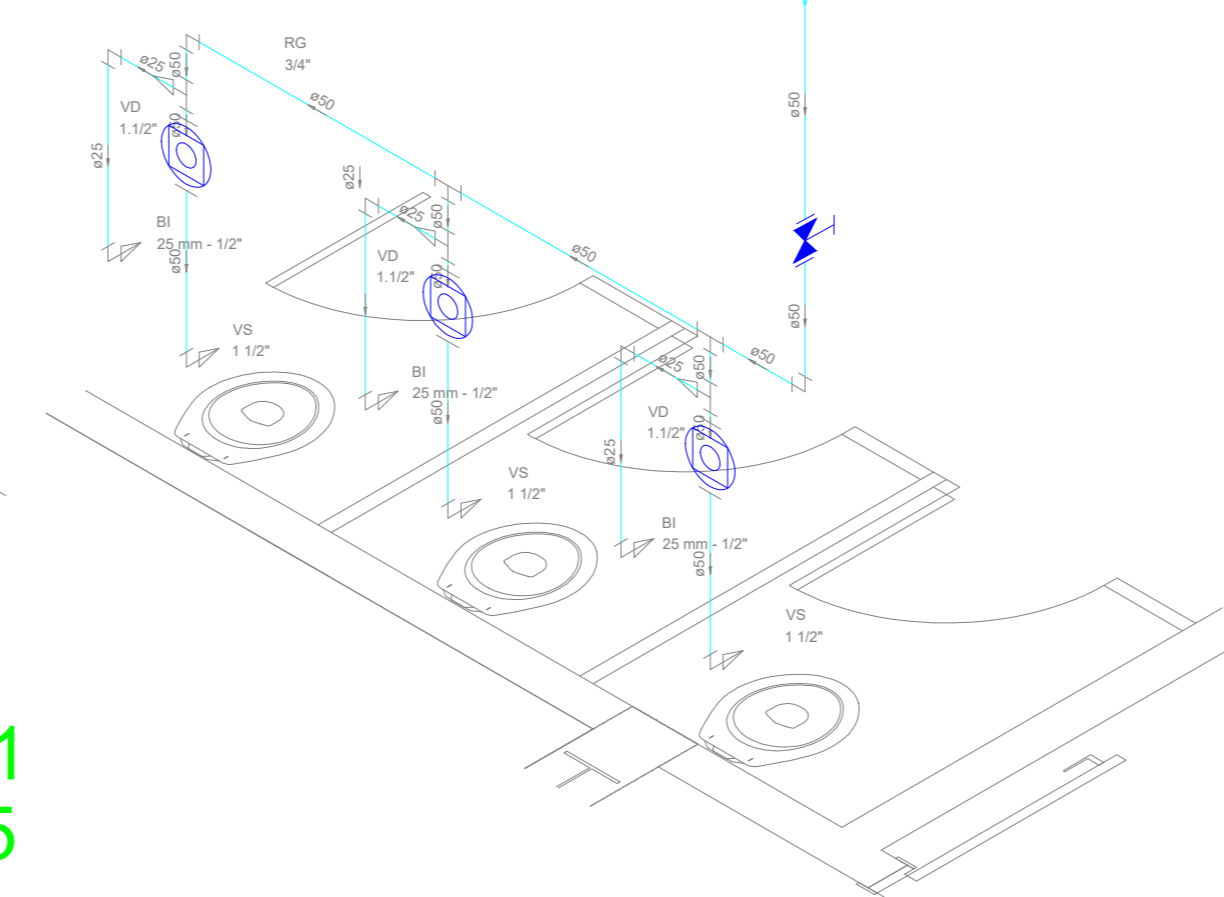

Detalhe H26  
escala 1:25

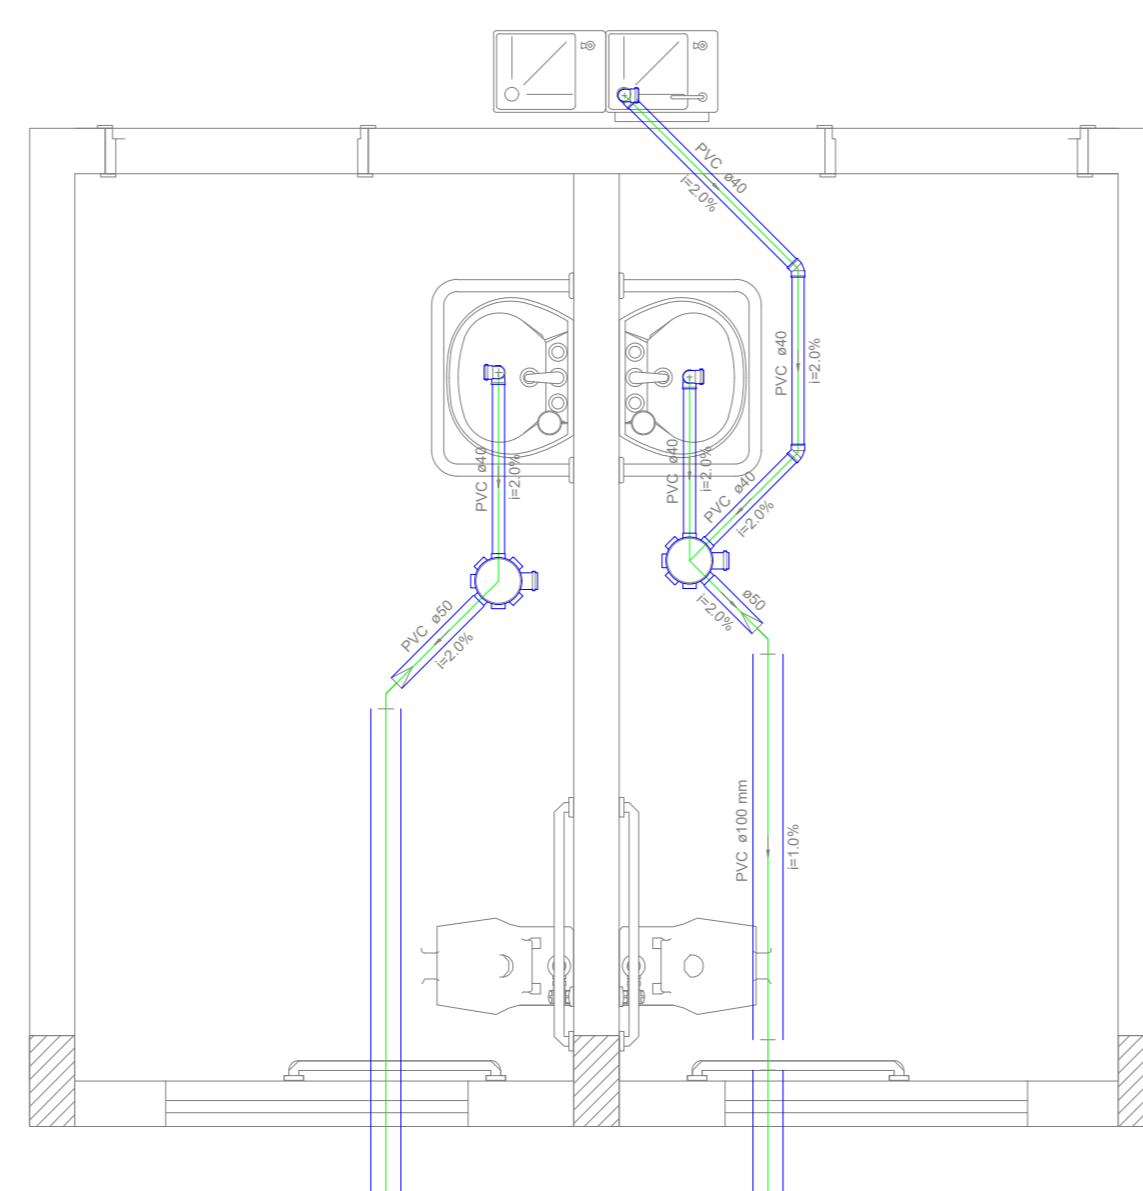

Detalhe S2  
escala 1:25

Detalhe H34  
escala 1:25

Detalhe H27  
escala 1:25

Detalhe H28  
escala 1:25

REVISOES:		AUTOR:		ANOTAÇÕES:	
DATA: JUN/2022		ANO: MARCOS CORREIA SILVA		CARGO: ENFERMEIRO	
		<p align="center"><b>PREFEITURA MUNICIPAL DE COLATINA</b></p> <p align="center"><b>SEMOB</b></p> <p align="center"><b>SECRETARIA MUNICIPAL DE OBRAS</b></p>			
		<p align="center"><b>PROJETO</b></p> <p align="center"><b>ESCOLA MUNICIPAL DE ENSINO FUNDAMENTAL</b></p> <p align="center"><b>Disciplina: Tópicos</b></p> <p align="center"><b>ESCALA</b></p> <p>Nome: Cleane Pereira          Data: 06/06/2022          Nome: Nilza Oliveira          Data: 08/06/2022          Ass: ES-0143403          Ass: C</p>			
		<p align="center"><b>ESTAGIÁRIO</b></p> <p align="center"><b>ENDEREÇO:</b></p> <p align="center"><b>R. IZABEL MARIA MARTINS MAURO - SN</b></p> <p align="center"><b>VICENTE SOEILA - COLATINA - ES</b></p> <p align="center"><b>CONTEÚDO:</b></p> <p align="center"><b>DETALHES</b></p>			