
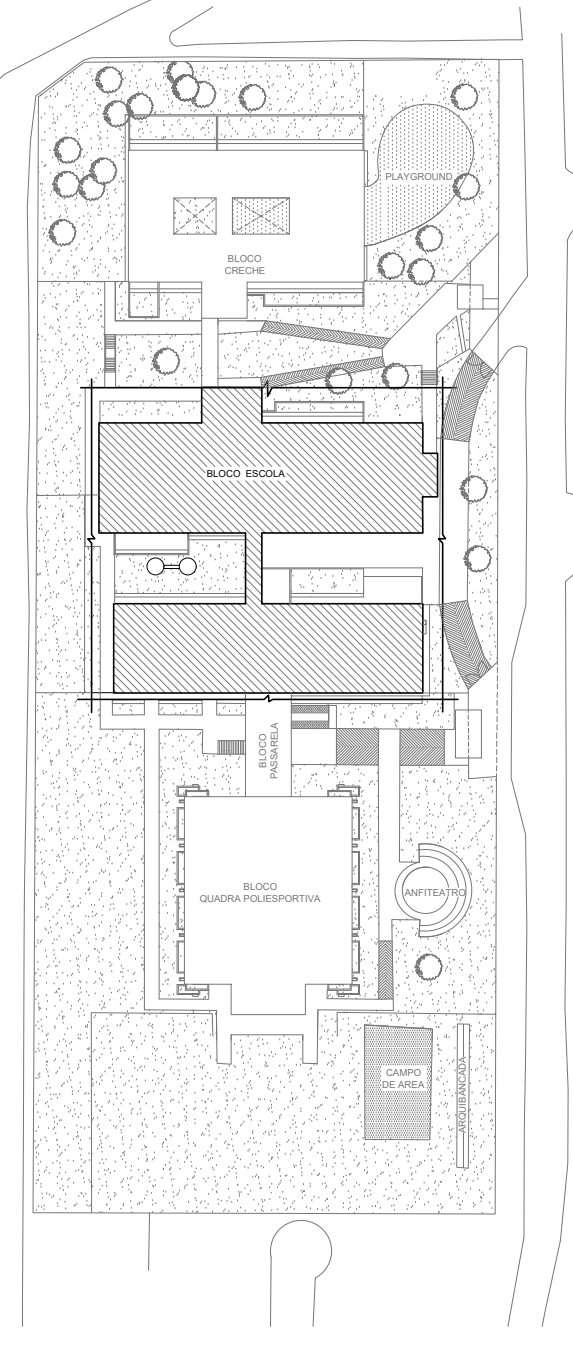
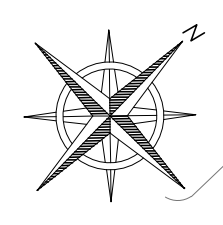


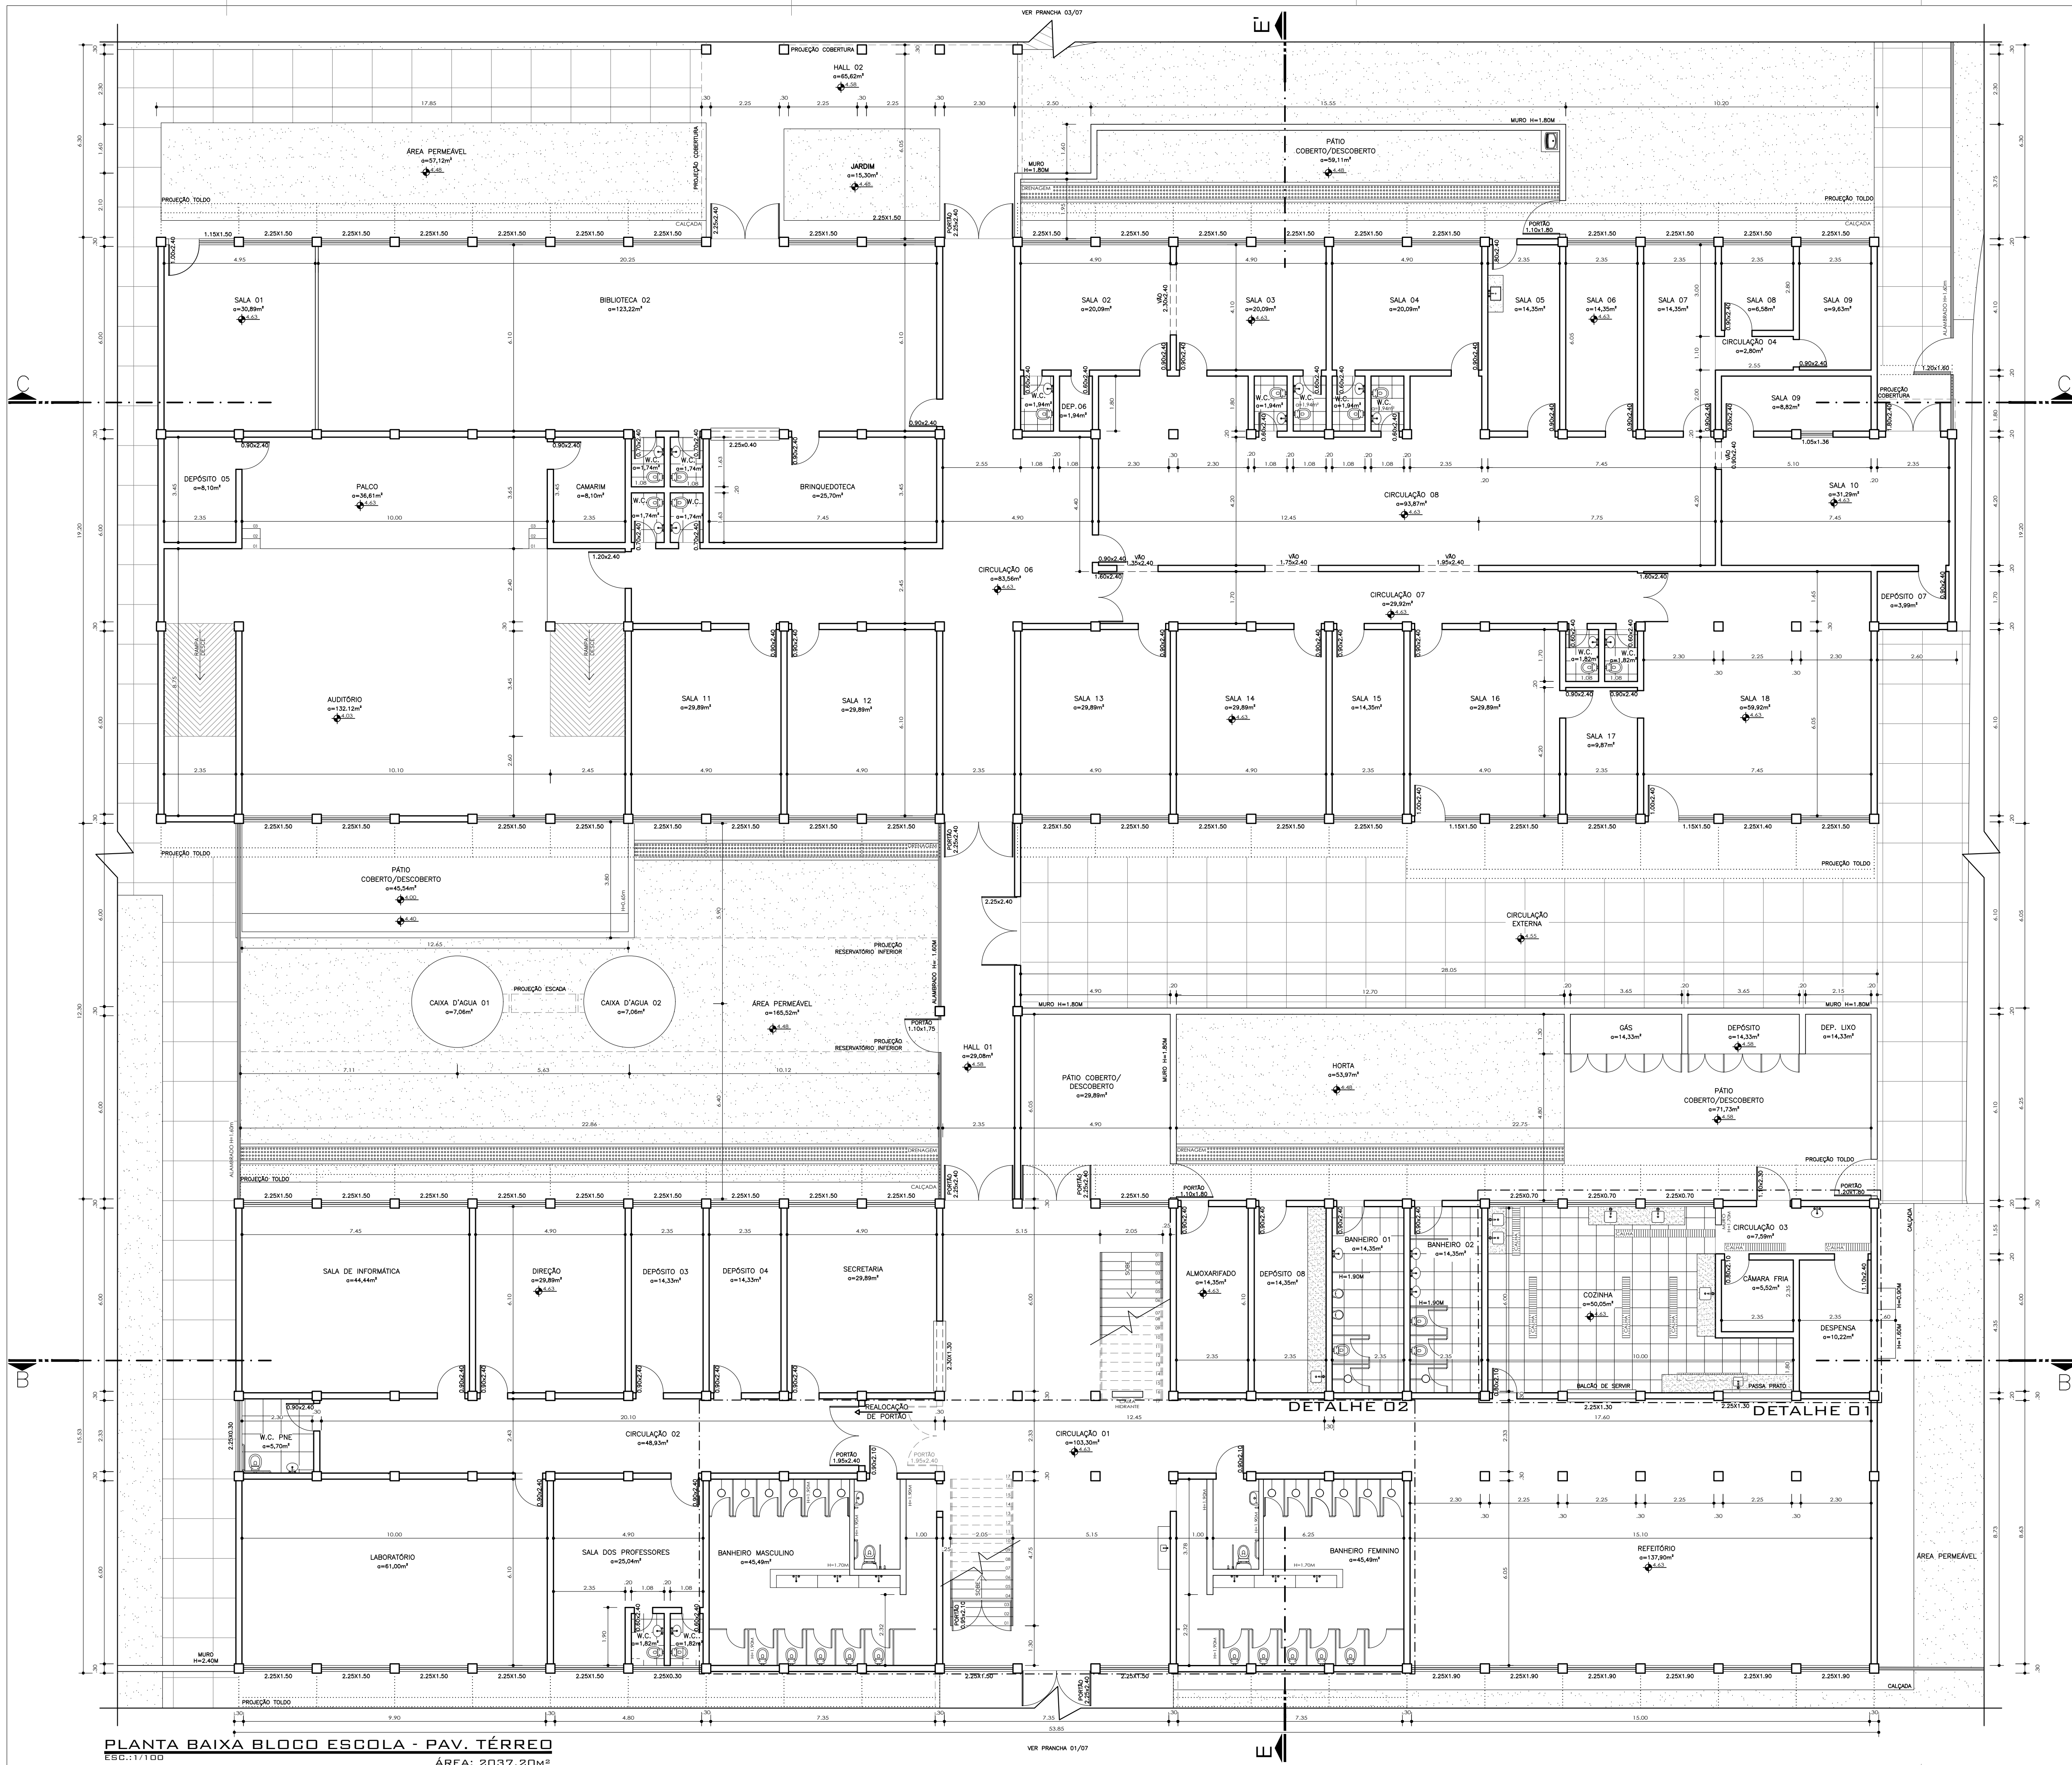

**PREFEITURA MUNICIPAL
DE COLATINA**
**SEMED - SECRETARIA MUNICIPAL DE
EDUCAÇÃO**

E.M.E.F. BELMIRO TEIXEIRA PIMENTA

ENDEREÇO
RUA FORTUNATO MACHADO RIBEIRO, N° 300,
BAIRRO BELA VISTA, COLATINA- ES.

PROPRIETÁRIO
PREFEITURA MUNICIPAL DE COLATINA
CNPJ: 27.165.729/0001-74

AUTOR
KARLA ANDRESSA BULIAN SANTOS
CREA ES - 011168/D

DESENHO
LUCAS VALBUZA MOROZEWSKY- ESTÁGIÁRIO DE ARQUITETURA E URBANISMO

ESCALA DATA
INDICADA FEVEREIRO 2022



ÁREA CONSTRUÍDA
5019,64 m²
PRANCHA

PLANTA BAIXA BLOCO ESCOLA - PAV. TÉRREO
ESG.:1/100
ÁREA: 2037,20m²

VER PRANCHA 03/07