




Detalhe S1
escala 1:25

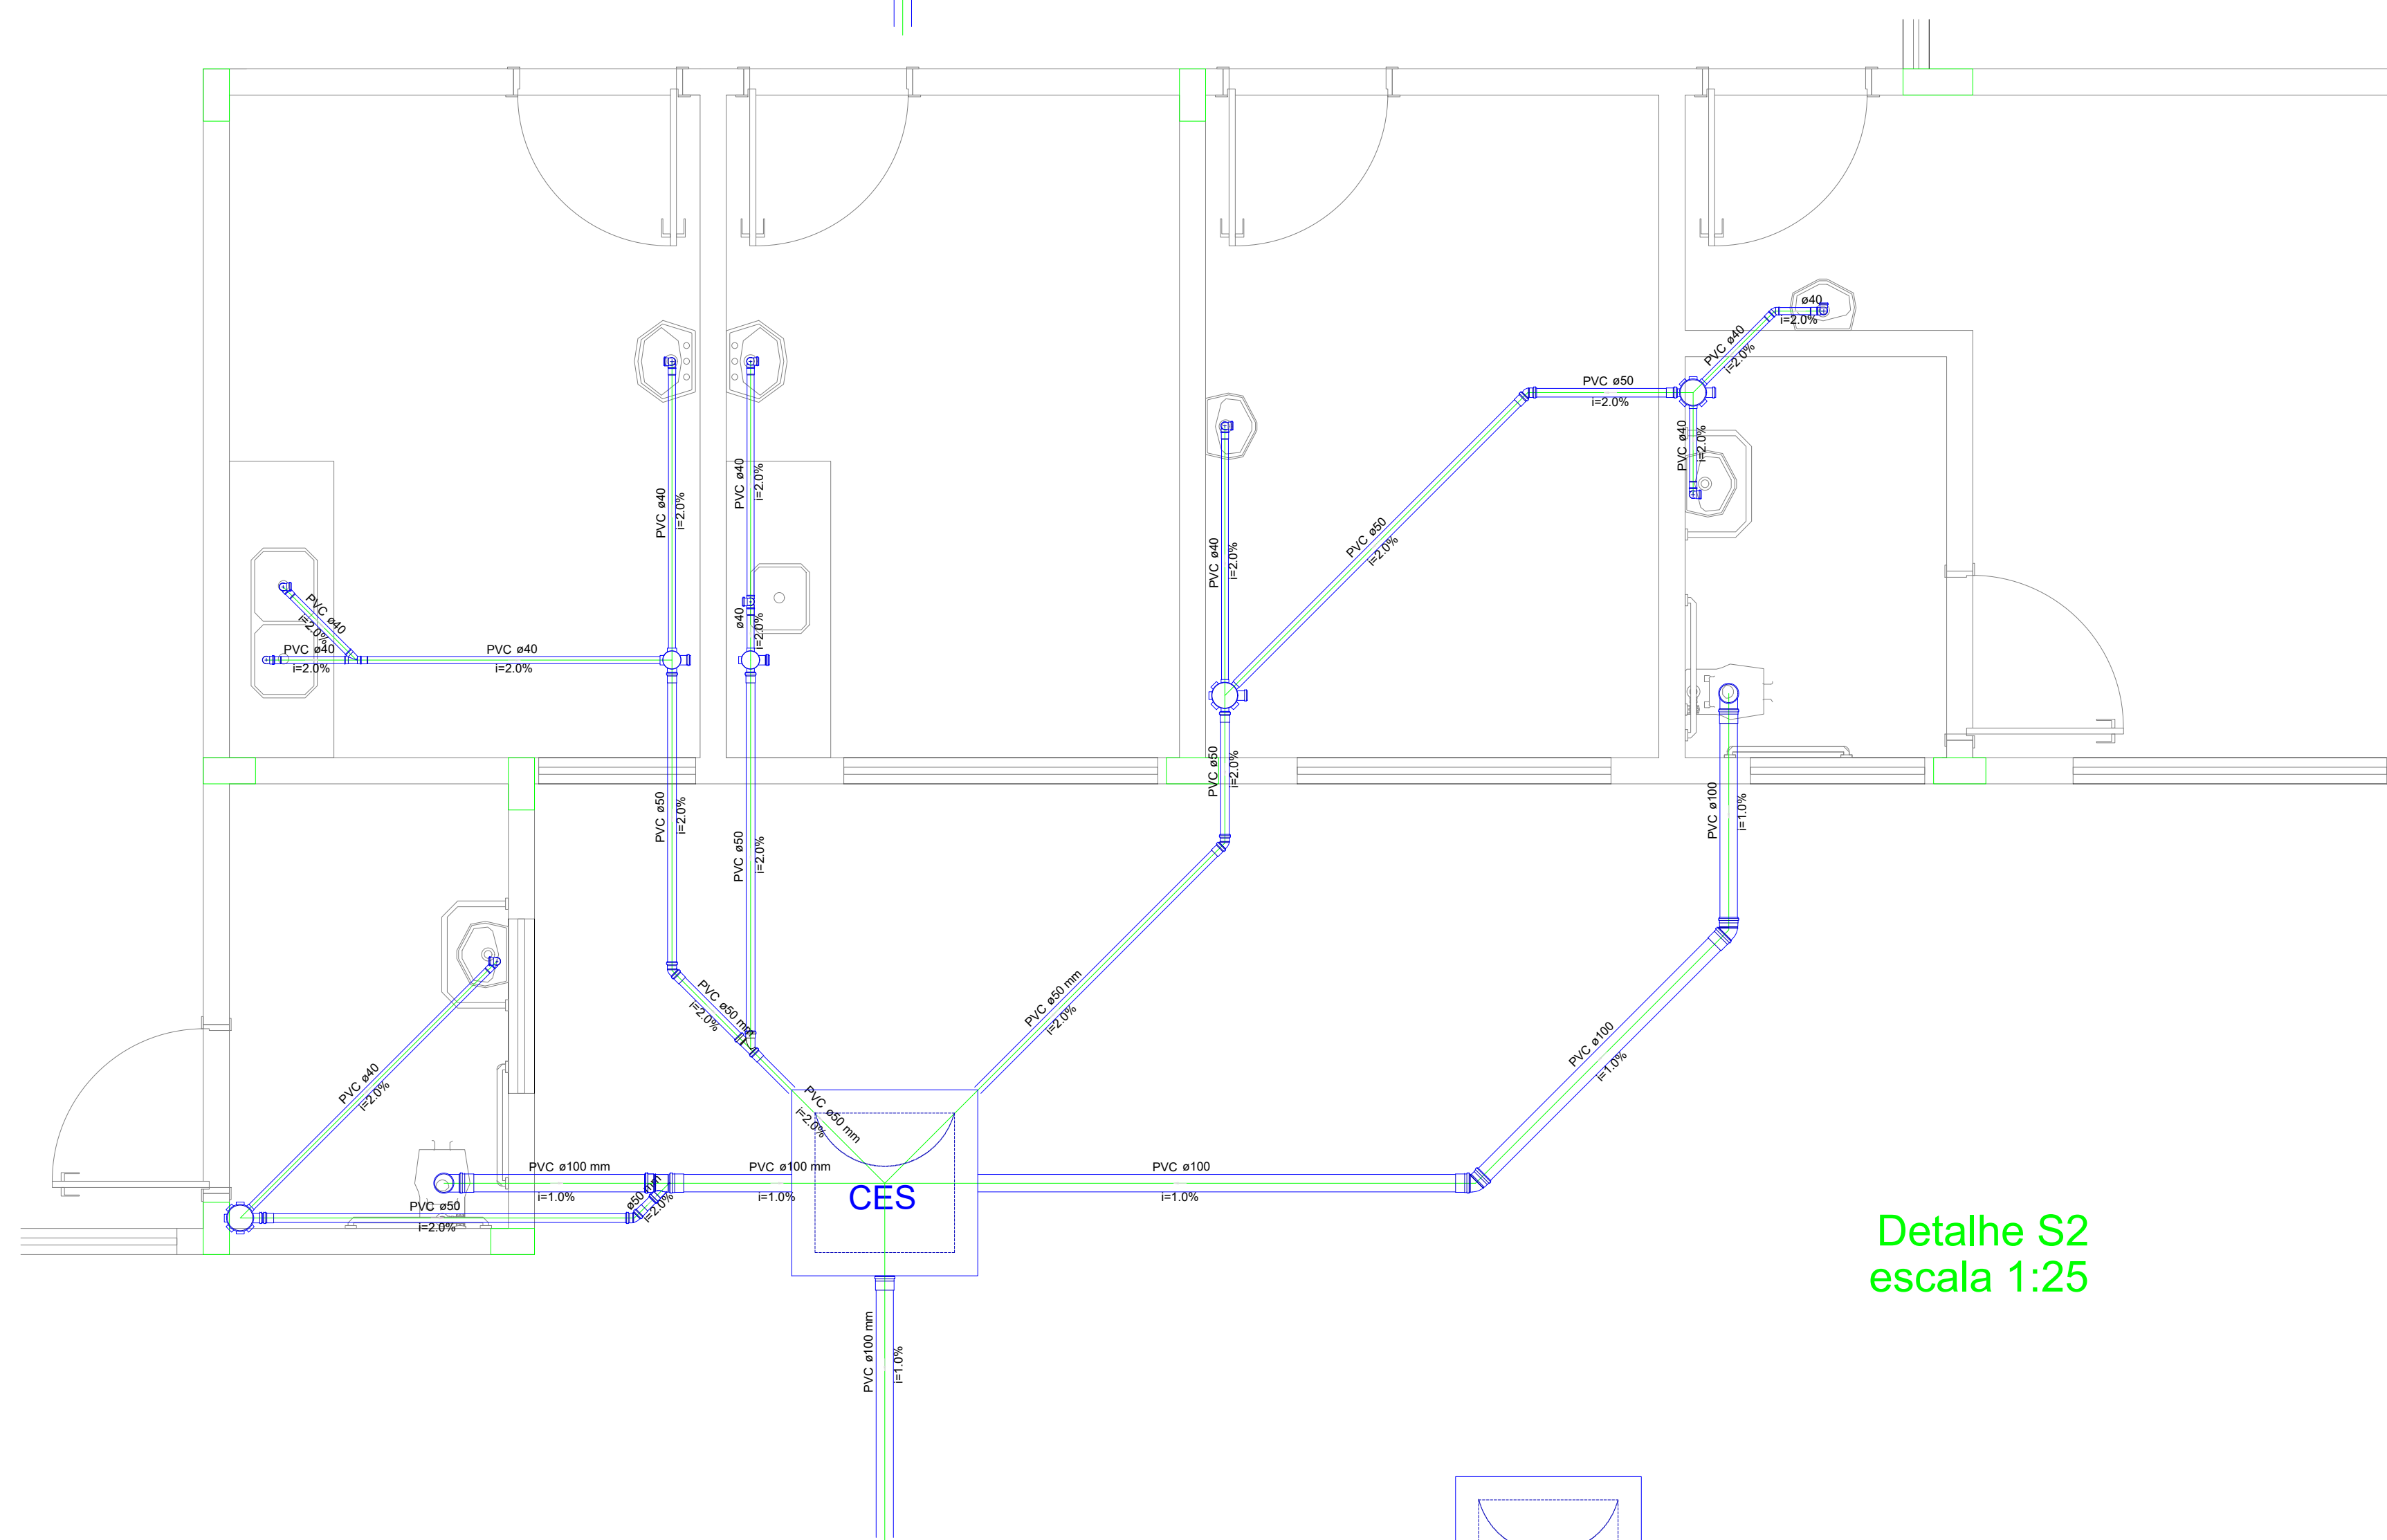

Detalhe S2
escala 1:25

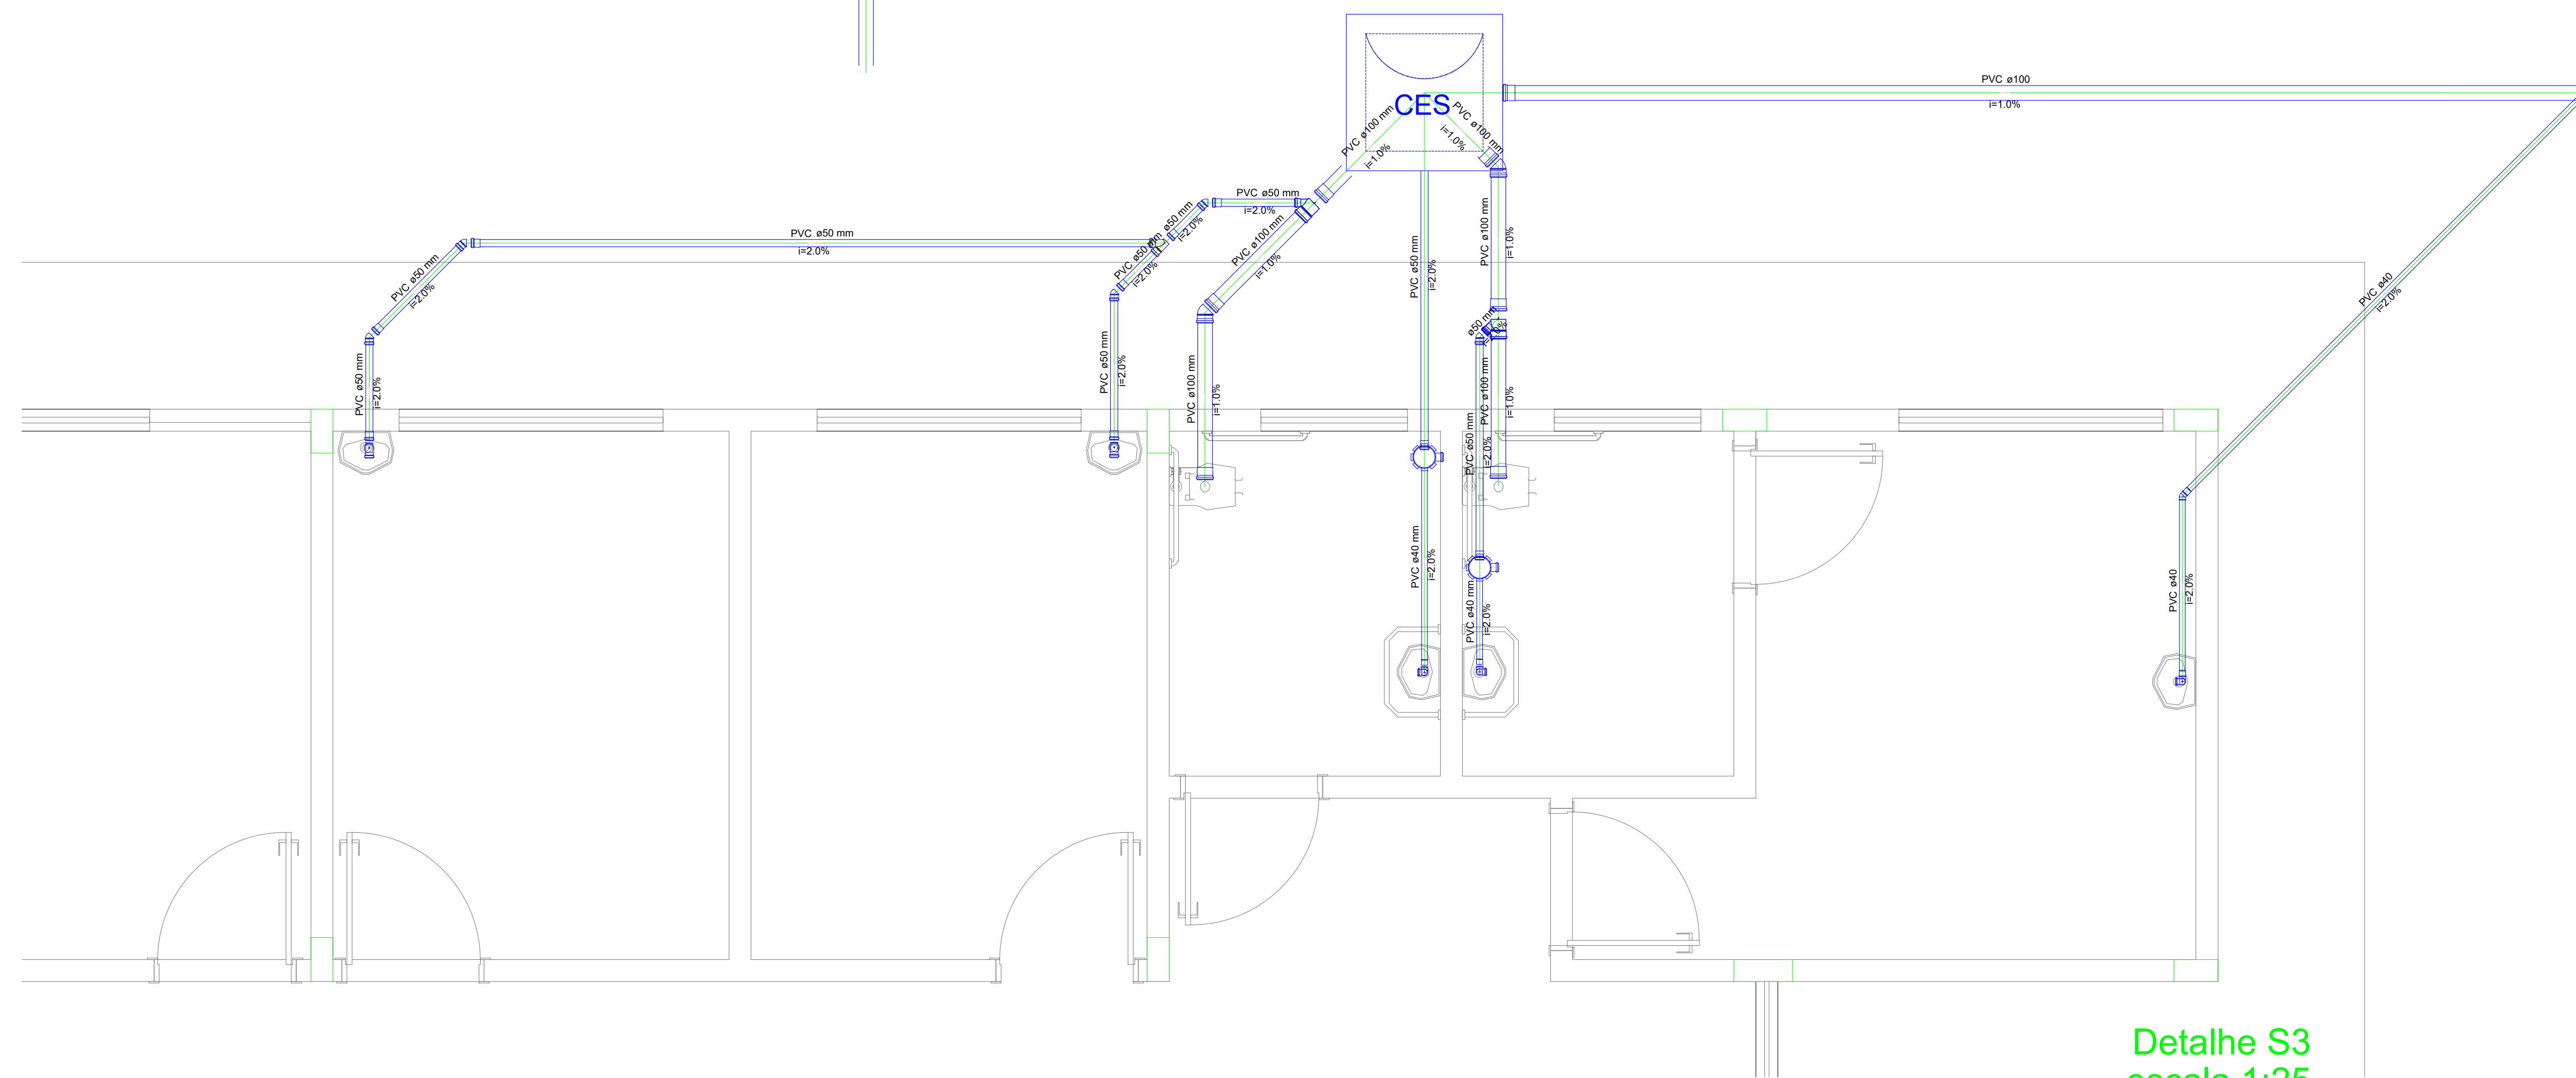

Detalhe S3
escala 1:25

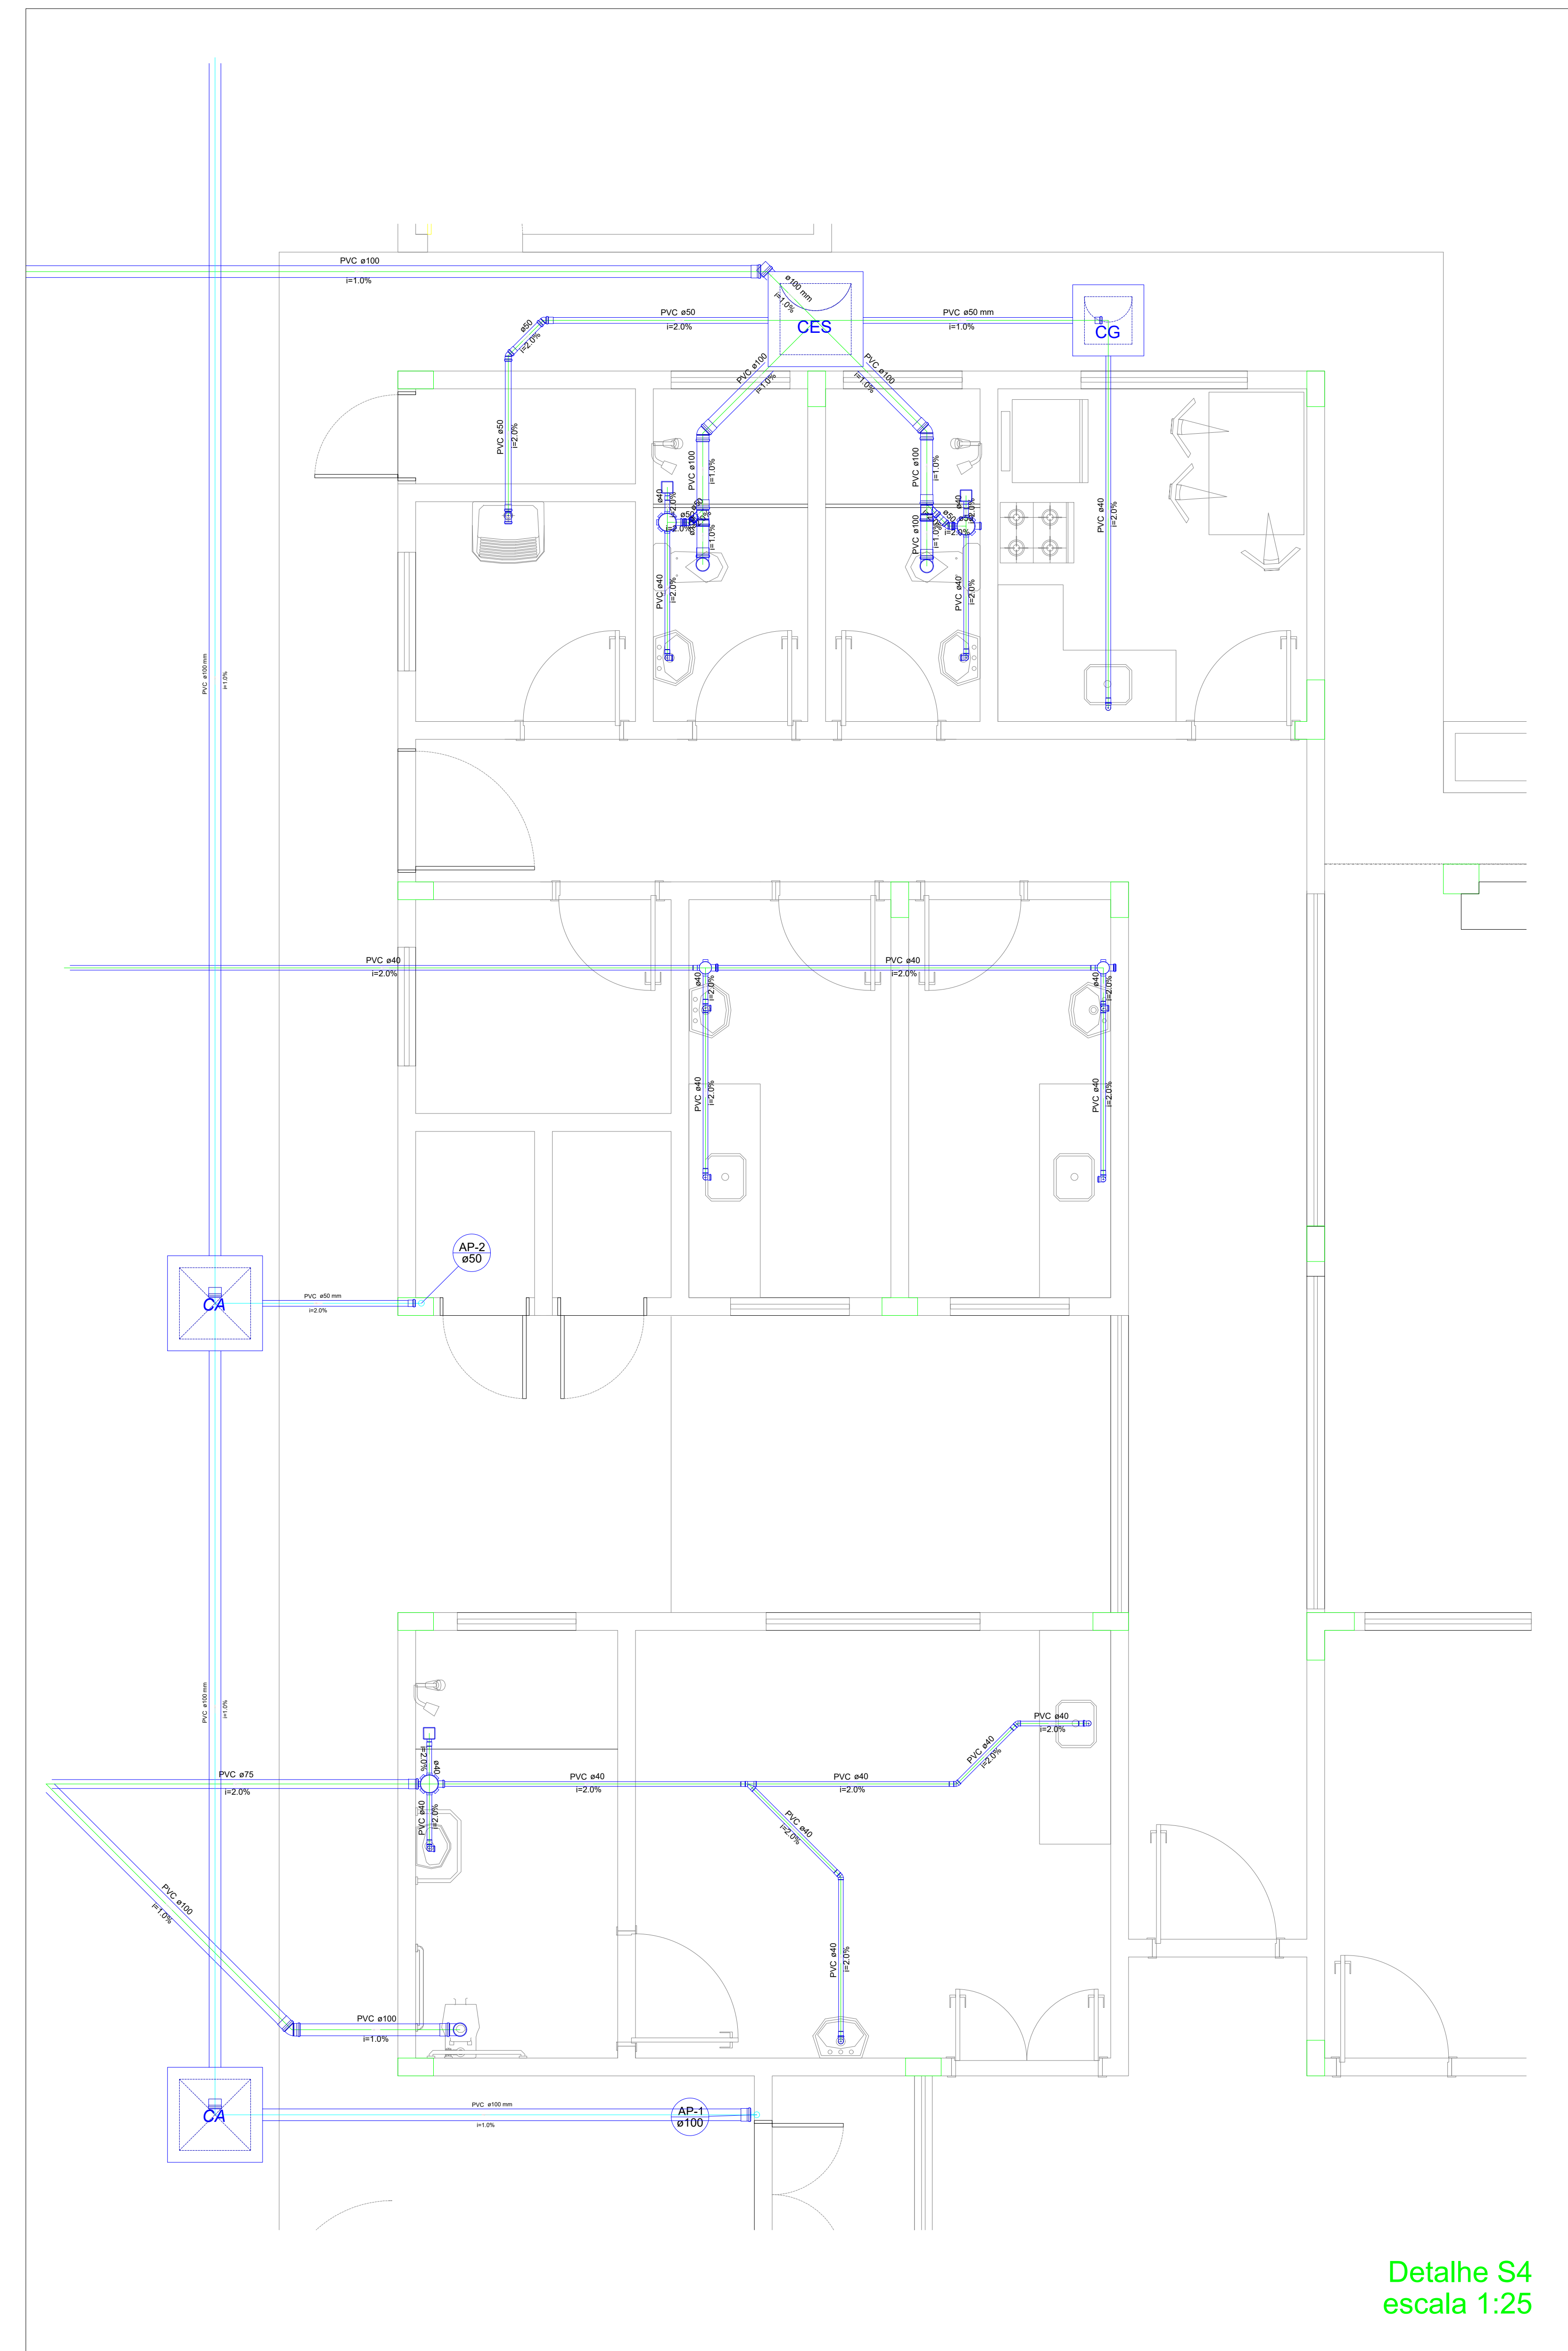

Detalhe S4
escala 1:25

REVISÕES:			
DATA:	AUTOR:	ANOTAÇÕES	
06/09/2010	APD MARCELO CORREIA SILVA CAU-ES 119761-0		
		PREFEITURA MUNICIPAL DE COLATINA	
		SEMOP	
		SECRETARIA MUNICIPAL DE OBRAS	
		PROJETO: HIDROSANITÁRIO	
Engenheiro Coordenador		Responsável Técnico	ESCALA:
Nome: Daniel Pereira	Nome: Nelson Vilela	1/100	CONTEÚDO:
Selo:	Rua Vilela	DERENHO:	
Crea: ES-011430D	Crea: ES-043202D	ESTAGIÁRIO	
ART n.º:	ART n.º:		