



PLANTA BAIXA – PARTE 2
ESC.: 1/50

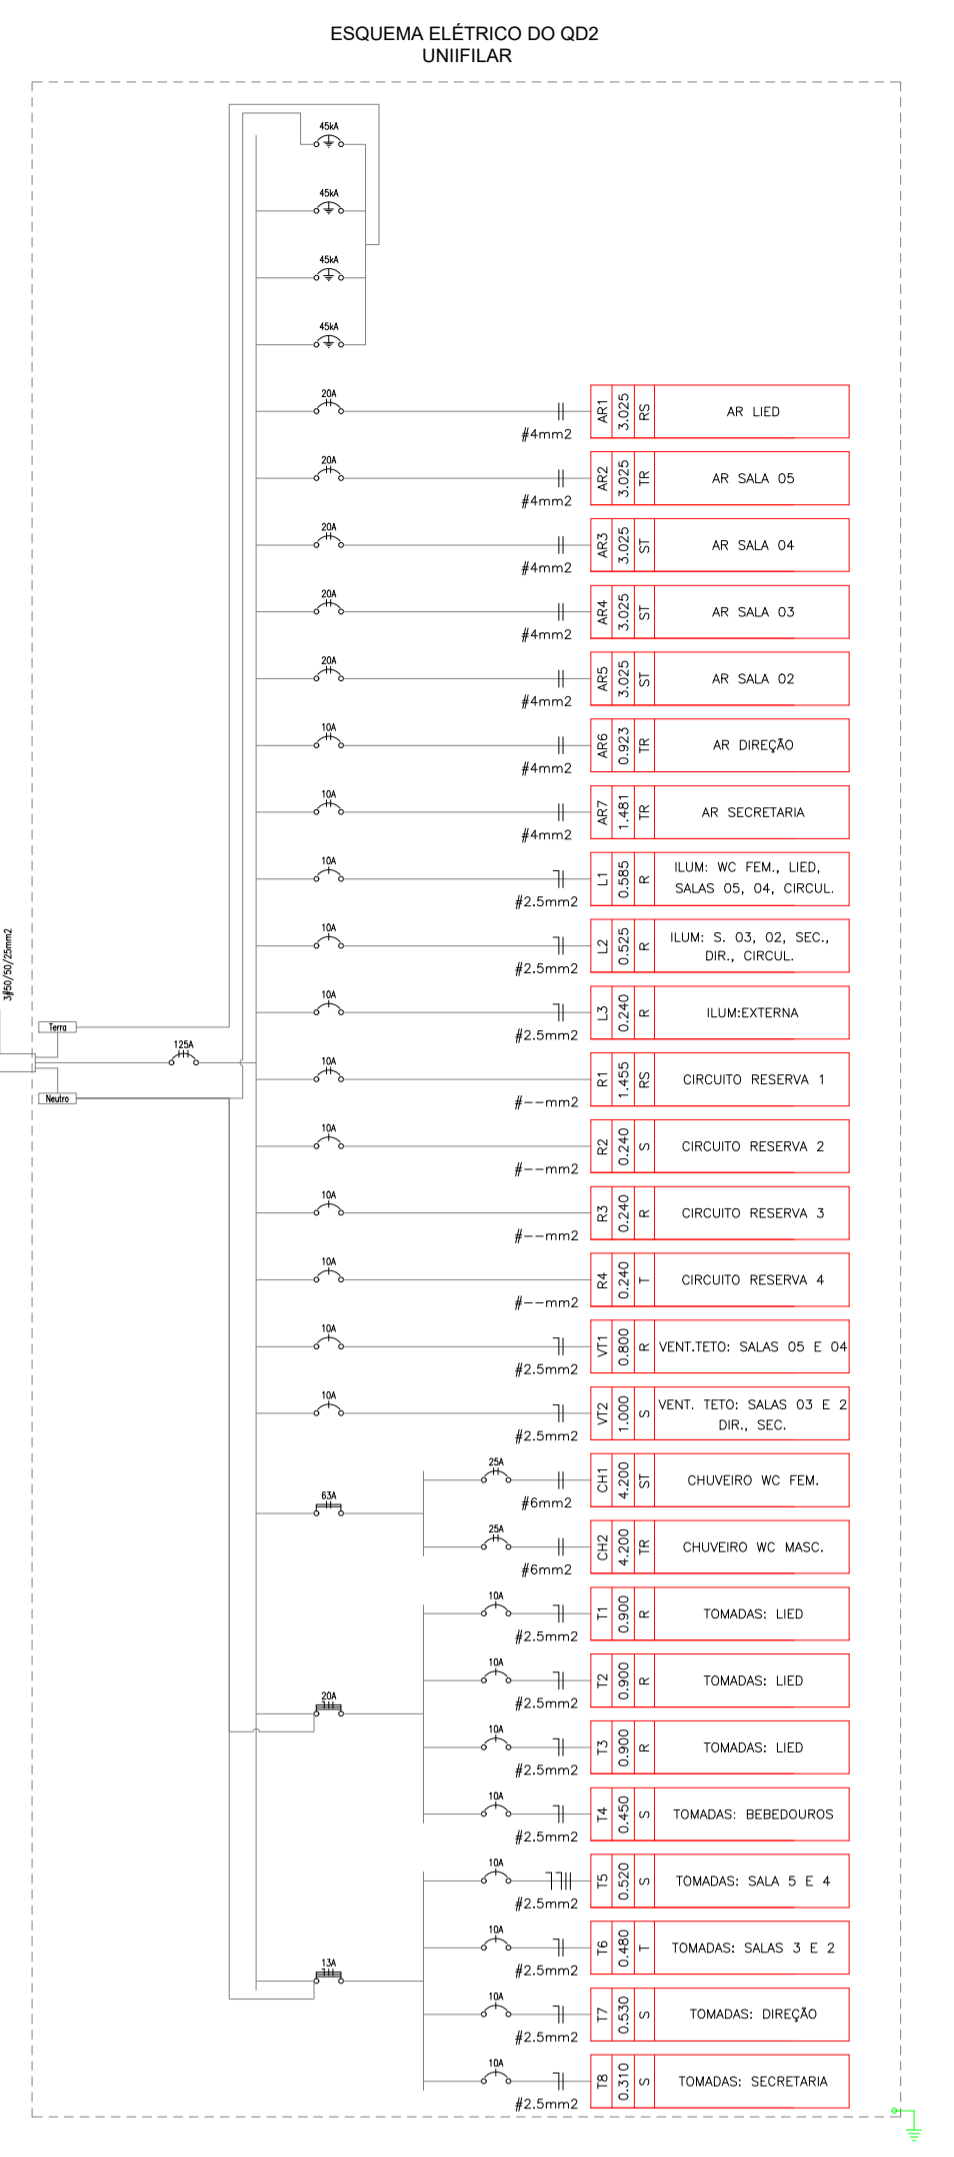

LEGENDA:

○	CONDICIONADOR DE AR VIT	○	CHUVEIRO WC FEM.	○	CHUVEIRO WC MASC.	○	TOMADA: LED	○	TOMADA: LED	○	TOMADA: LED	○	TOMADA: BEBEDOUROS	○	TOMADA: SALAS 5 E 4	○	TOMADA: SALAS 3 E 2	○	TOMADA: DIREÇÃO	○	TOMADA: SECRETARIA

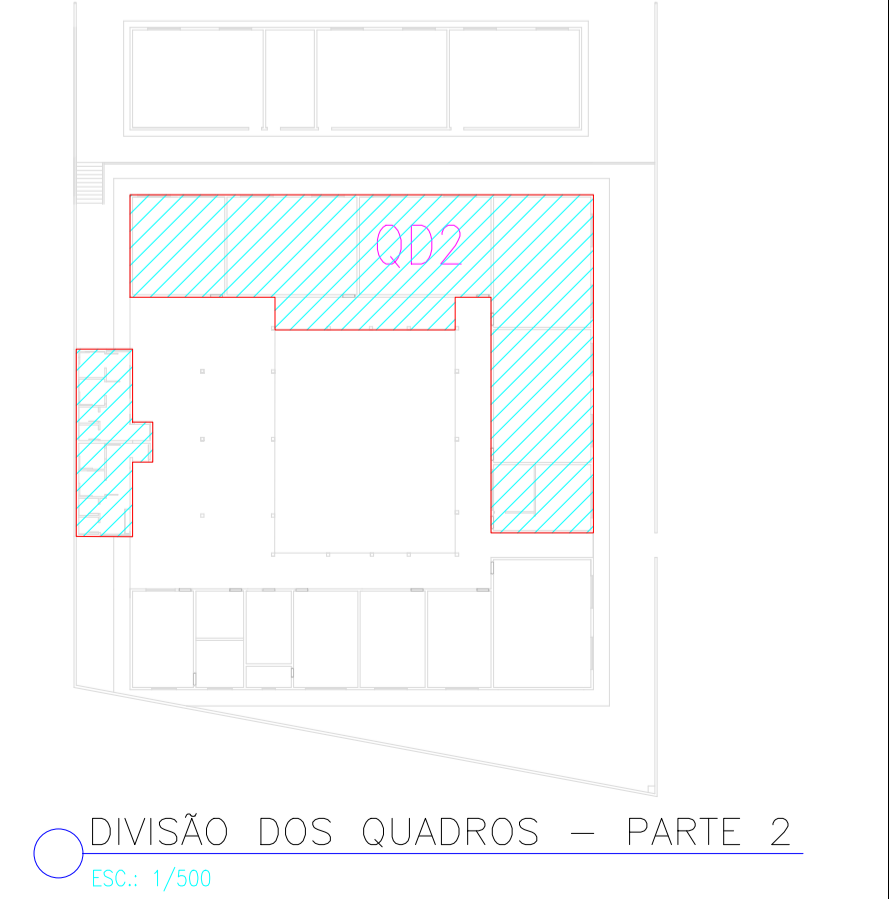

DIVISÃO DOS QUADROS – PARTE 2

LEGENDA DA FIAÇÃO QD2


0	EMISSÃO ORIGINAL	29/03/2023	FABIANO	FABIANO
REV.	DESCRIÇÃO	DATA	EXEC.	APROV.
	PROPRIETÁRIO: PREFEITURA MUNICIPAL DE COLATINA			
	IDENTIFICAÇÃO: PROJETO ELÉTRICO – EMEF FERROCÍO FURRECHI	FOLHA: 03/11	SS ANTERIOR Nº: ---	
DATA: 29/03/2023	CONTEÚDO: PLANTA BAIXA, DIVISÃO DOS QUADROS, LEGENDA DO QD2, FIAÇÃO, DIAGRAMA UNIFILAR E LEGENDA DO QD2.	ESCALA: INDICADA	RESP. TÉCNICO: FABIANO PIRCHINER PIMENTEL	
DESENHO: FABIANO PIRCHINER PIMENTEL				

OBS: Direitos autorais reservados; qualquer alteração, divulgação ou reprodução do projeto só será permitida com autorização prévia do autor do projeto, conforme Lei Federal CONTEC/COREA nº 5.384 de 24 de Dezembro de 1966, Art. 17 e 18. Qualquer alteração no projeto sem autorização prévia do autor implica na retirada da responsabilidade técnica do mesmo.