


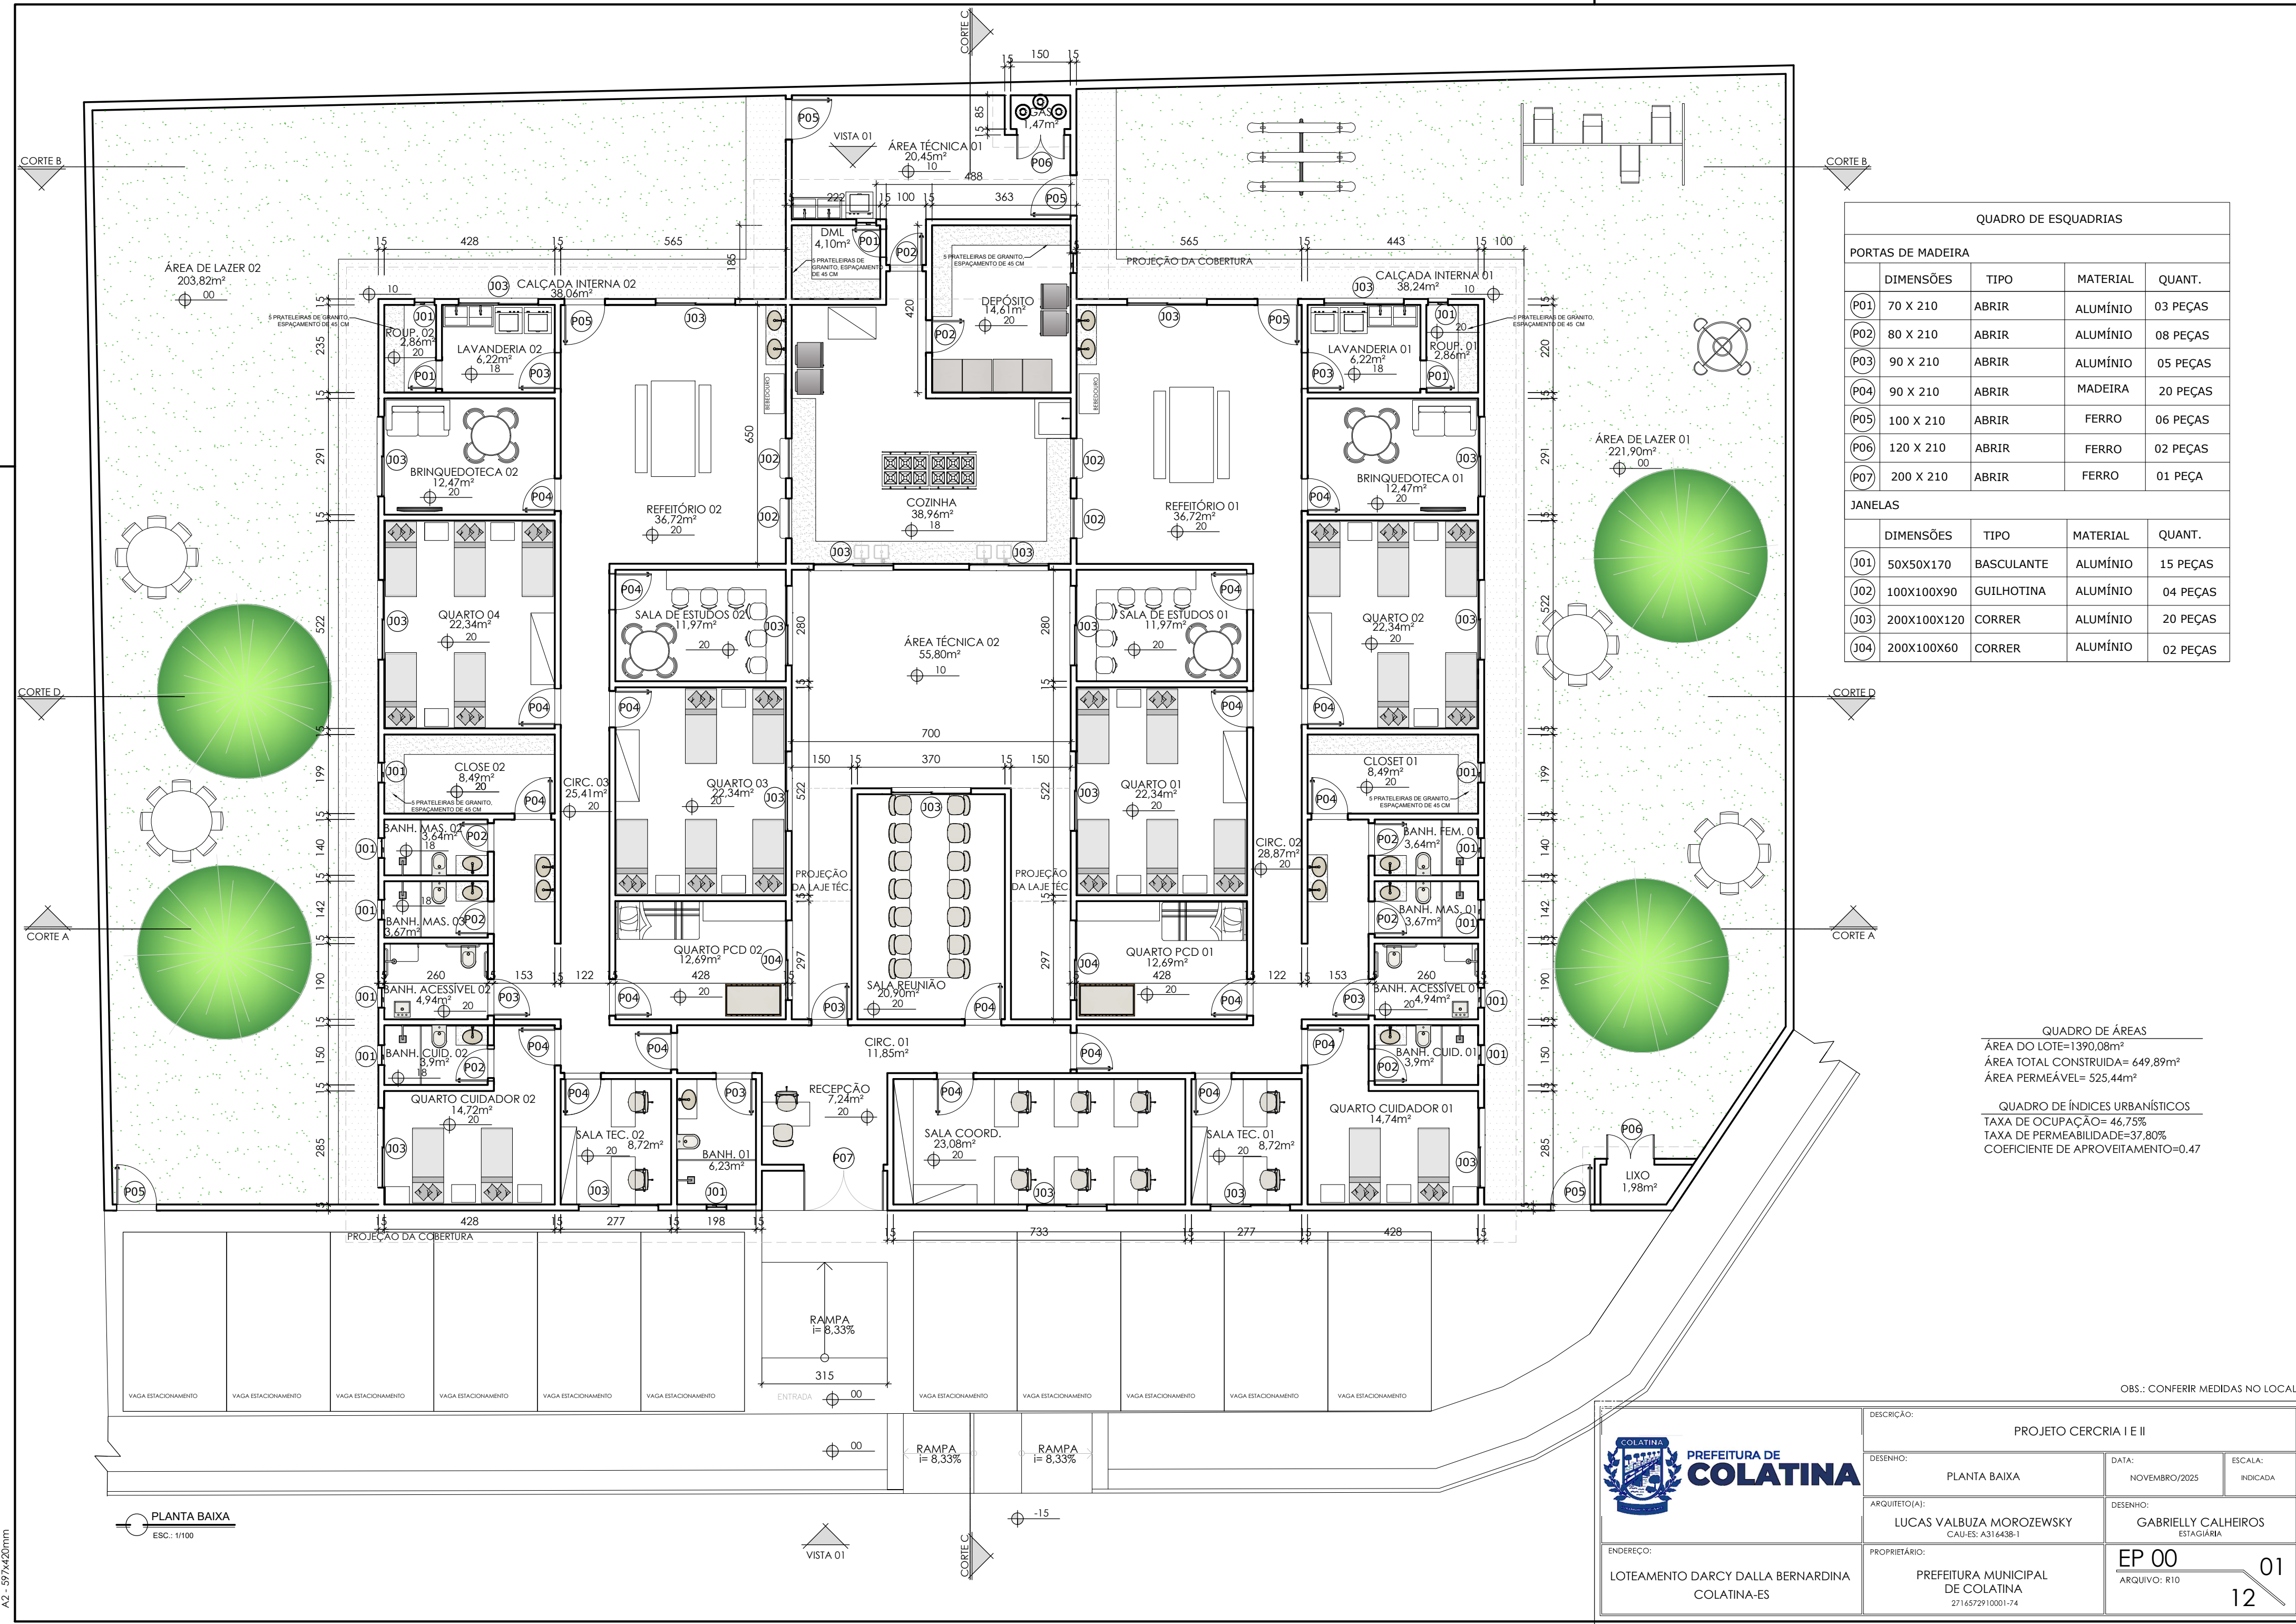


QUADRO DE ESQUADRIAS				
PORTAS DE MADEIRA				
	DIMENSÕES	TIPO	MATERIAL	QUANT.
(P01)	70 X 210	ABRIR	ALUMÍNIO	03 PEÇAS
(P02)	80 X 210	ABRIR	ALUMÍNIO	08 PEÇAS
(P03)	90 X 210	ABRIR	ALUMÍNIO	05 PEÇAS
(P04)	90 X 210	ABRIR	MADEIRA	20 PEÇAS
(P05)	100 X 210	ABRIR	FERRO	06 PEÇAS
(P06)	120 X 210	ABRIR	FERRO	02 PEÇAS
(P07)	200 X 210	ABRIR	FERRO	01 PEÇA
JANELAS				
	DIMENSÕES	TIPO	MATERIAL	QUANT.
(J01)	50X50X170	BASCULANTE	ALUMÍNIO	15 PEÇAS
(J02)	100X100X90	GUILHOTINA	ALUMÍNIO	04 PEÇAS
(J03)	200X100X120	CORRER	ALUMÍNIO	20 PEÇAS
(J04)	200X100X60	CORRER	ALUMÍNIO	02 PEÇAS

QUADRO DE ÁREAS	
ÁREA DO LOTE=	1390,08m²
ÁREA TOTAL CONSTRUÍDA=	649,89m²
ÁREA PERMEÁVEL=	525,44m²
QUADRO DE ÍNDICES URBANÍSTICOS	
TAXA DE OCUPAÇÃO=	46,75%
TAXA DE PERMEABILIDADE=	37,80%
COEFICIENTE DE APROVEITAMENTO=	0,47

 PREFEITURA DE COLATINA	DESCRIÇÃO: PROJETO CERCRIA I E II		
	DESENHO: PLANTA BAIXA	DATA: NOVEMBRO/2025	ESCALA: INDICADA
	ARQUITETO(A): LUCAS VALBUZA MOROZEWSKY CAU-ES: A316438-1	DESENHO: GABRIELLY CALHEIROS ESTAGIÁRIA	
ENDEREÇO: LOTEAMENTO DARCY DALLA BERNARDINA COLATINA-ES	PROPRIETÁRIO: PREFEITURA MUNICIPAL DE COLATINA 2716572910001-74	EP 00 ARQUIVO: R10	

A2 - 597x420mm

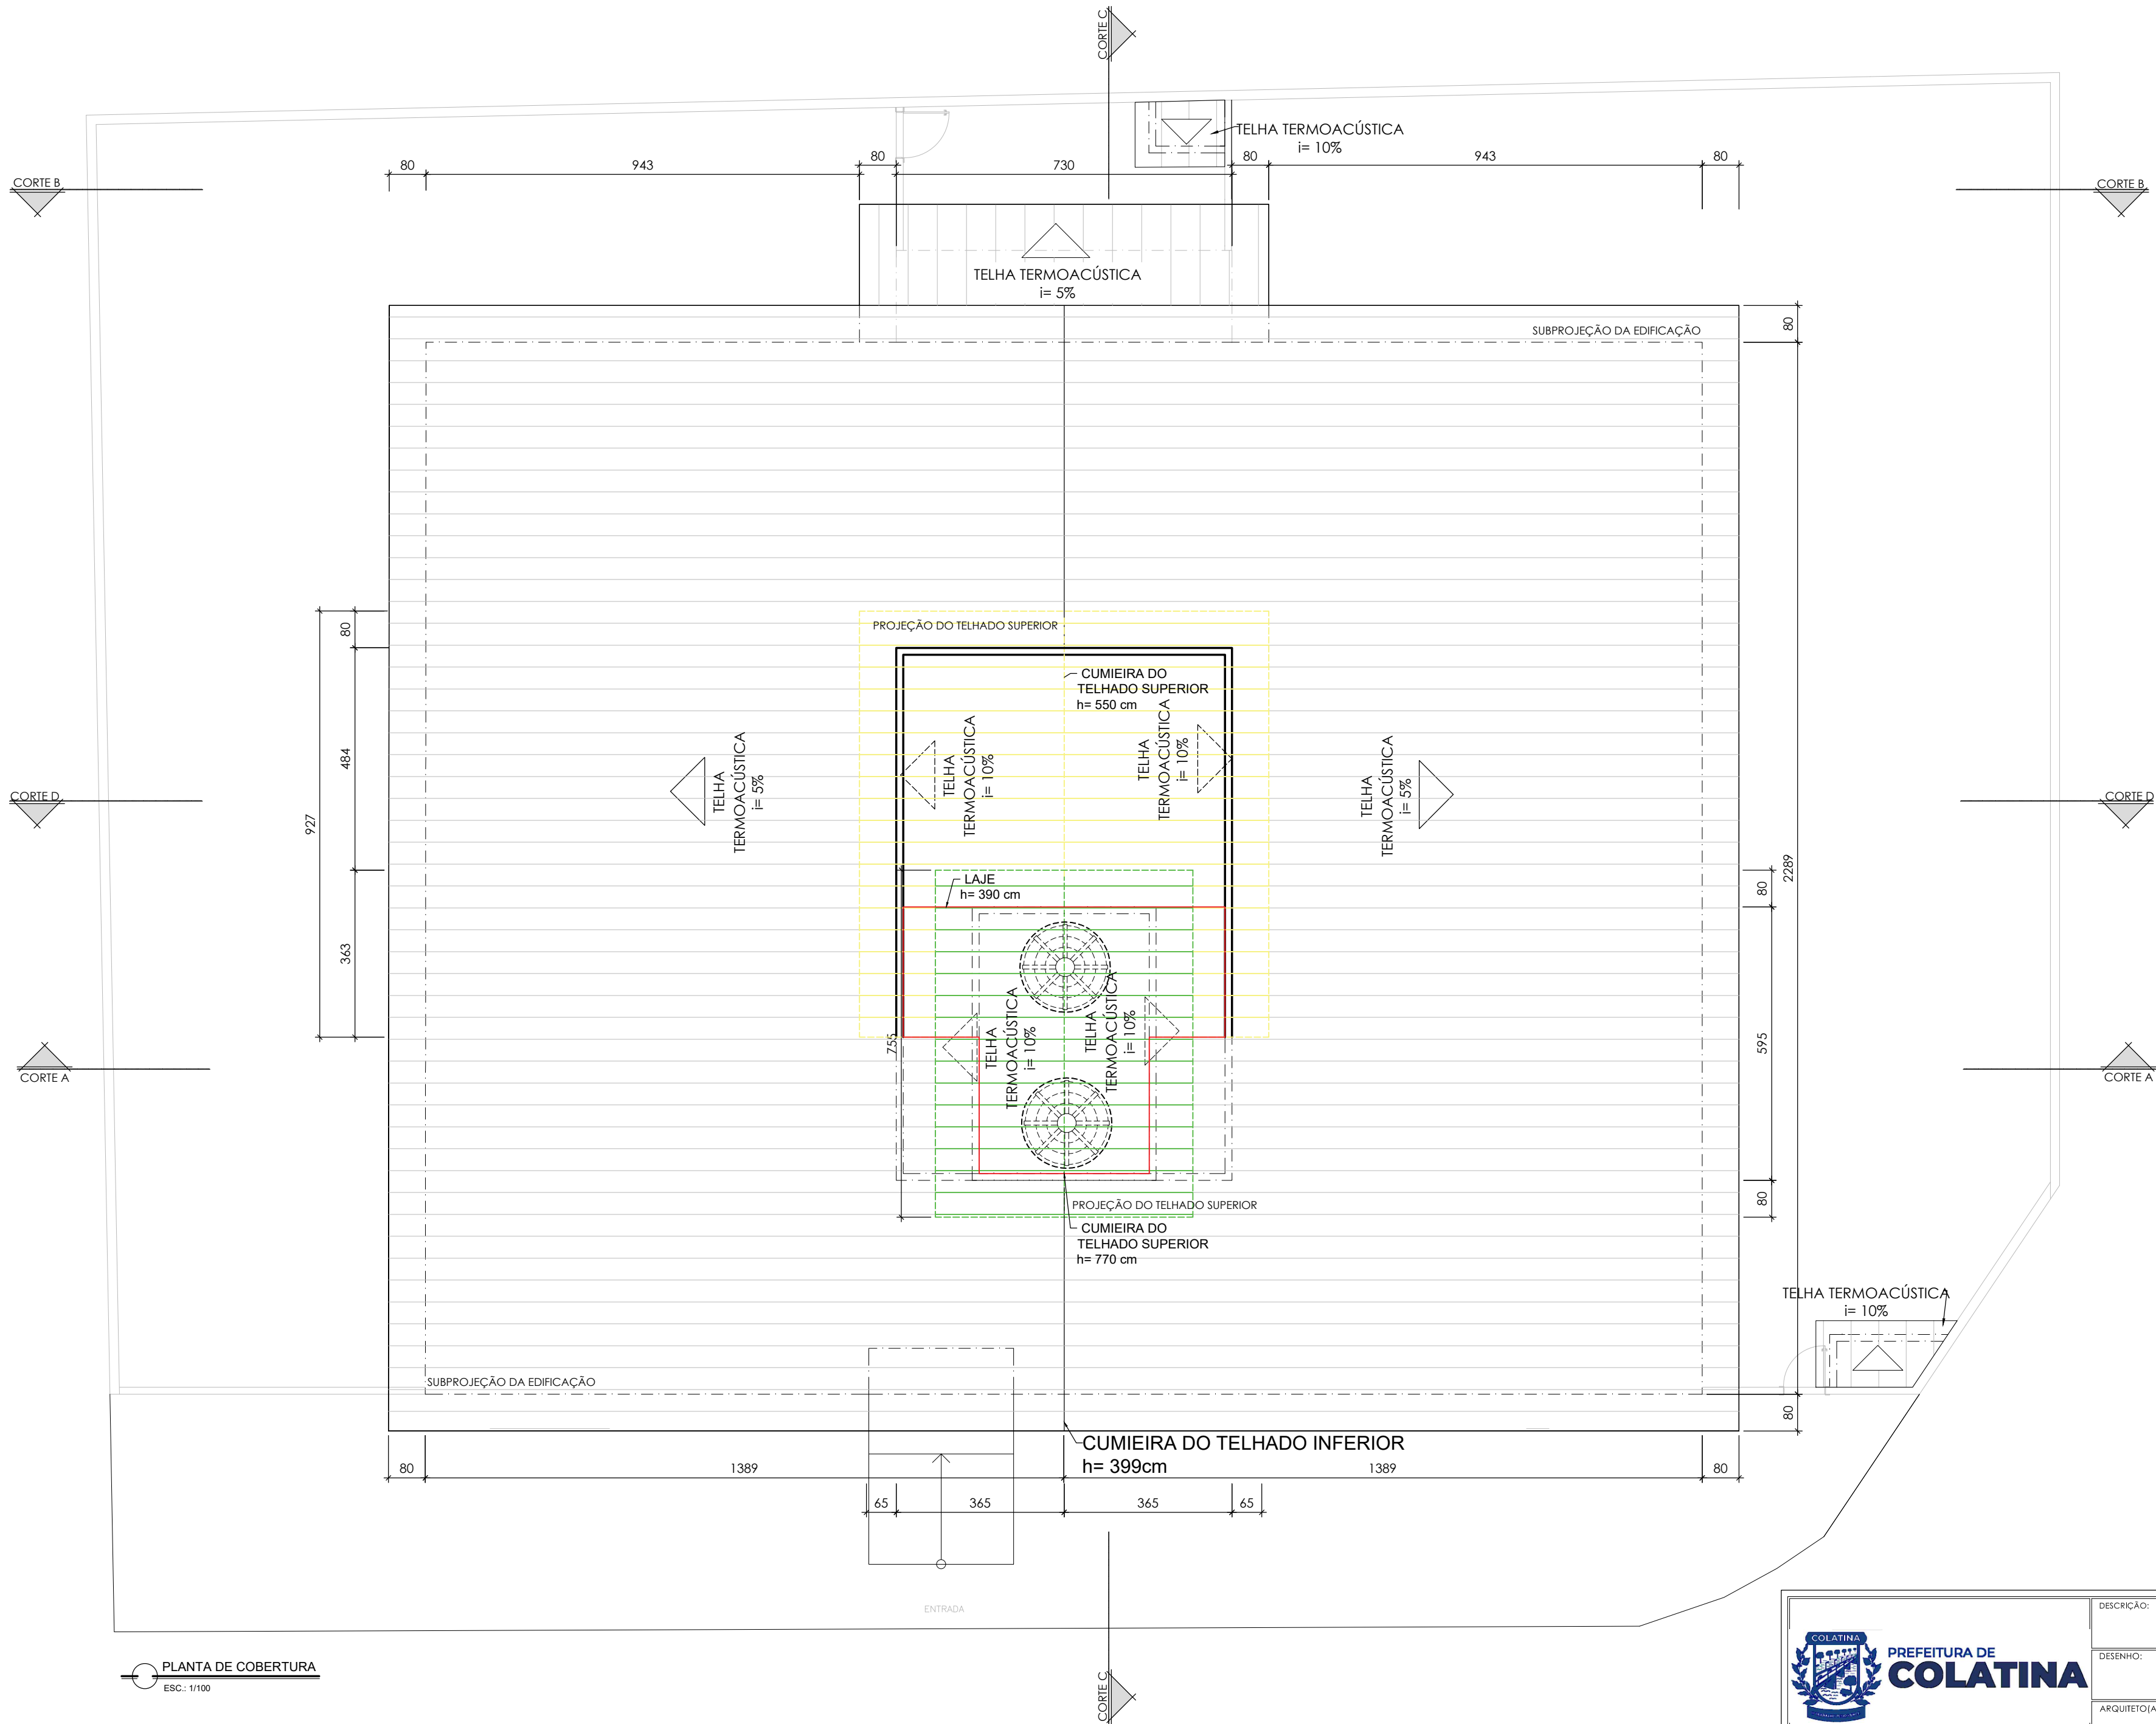

PLANTA DE COBERTURA
ESC: 1/100

OBS.: CONFERIR MEDIDAS NO LOCAL

	DESCRIÇÃO: PROJETO CERCRIA I E II		
	DESENHO: PLANTA BAIXA	DATA: NOVEMBRO/2025	ESCALA: INDICADA
	ARQUITETO(A): LUCAS VALBUZA MOROZEWSKY CAU-ES: A316438-1	DESENHO: GABRIELLY CALHEIROS ESTAGIÁRIA	
	ENDEREÇO: LOTEAMENTO DARCY DALLA BERNARDINA COLATINA-ES	PROPRIETÁRIO: PREFEITURA MUNICIPAL DE COLATINA 2716572910001-74	EP 00 ARQUIVO: R10



PREFEITURA DE
COLATINA

ENDERECO:

LOTEAMENTO DARCY DALLA BERNARDINA
COLATINA-ES

DESCRIÇÃO:	
------------	--

PROJETO CERCRIA I E II

DESENHO:

CORTES E FACHADAS

ARQUITETO(

LUCAS VALBUZA MOROZEWSKY
CAU-ES: A316438-1

	PROPRIETÁR
--	------------

PREFEITURA MUNICIPAL
DE COLATINA
2716572910001-74

	DATA:
--	-------

NOVEMBRO/2025

ESCALA:

INDICADA


	DESENHO:
--	----------

GABRIELLY CALHEIROS
ESTAGIÁRIA

EP 00

ARQUIVO: R10

03
12

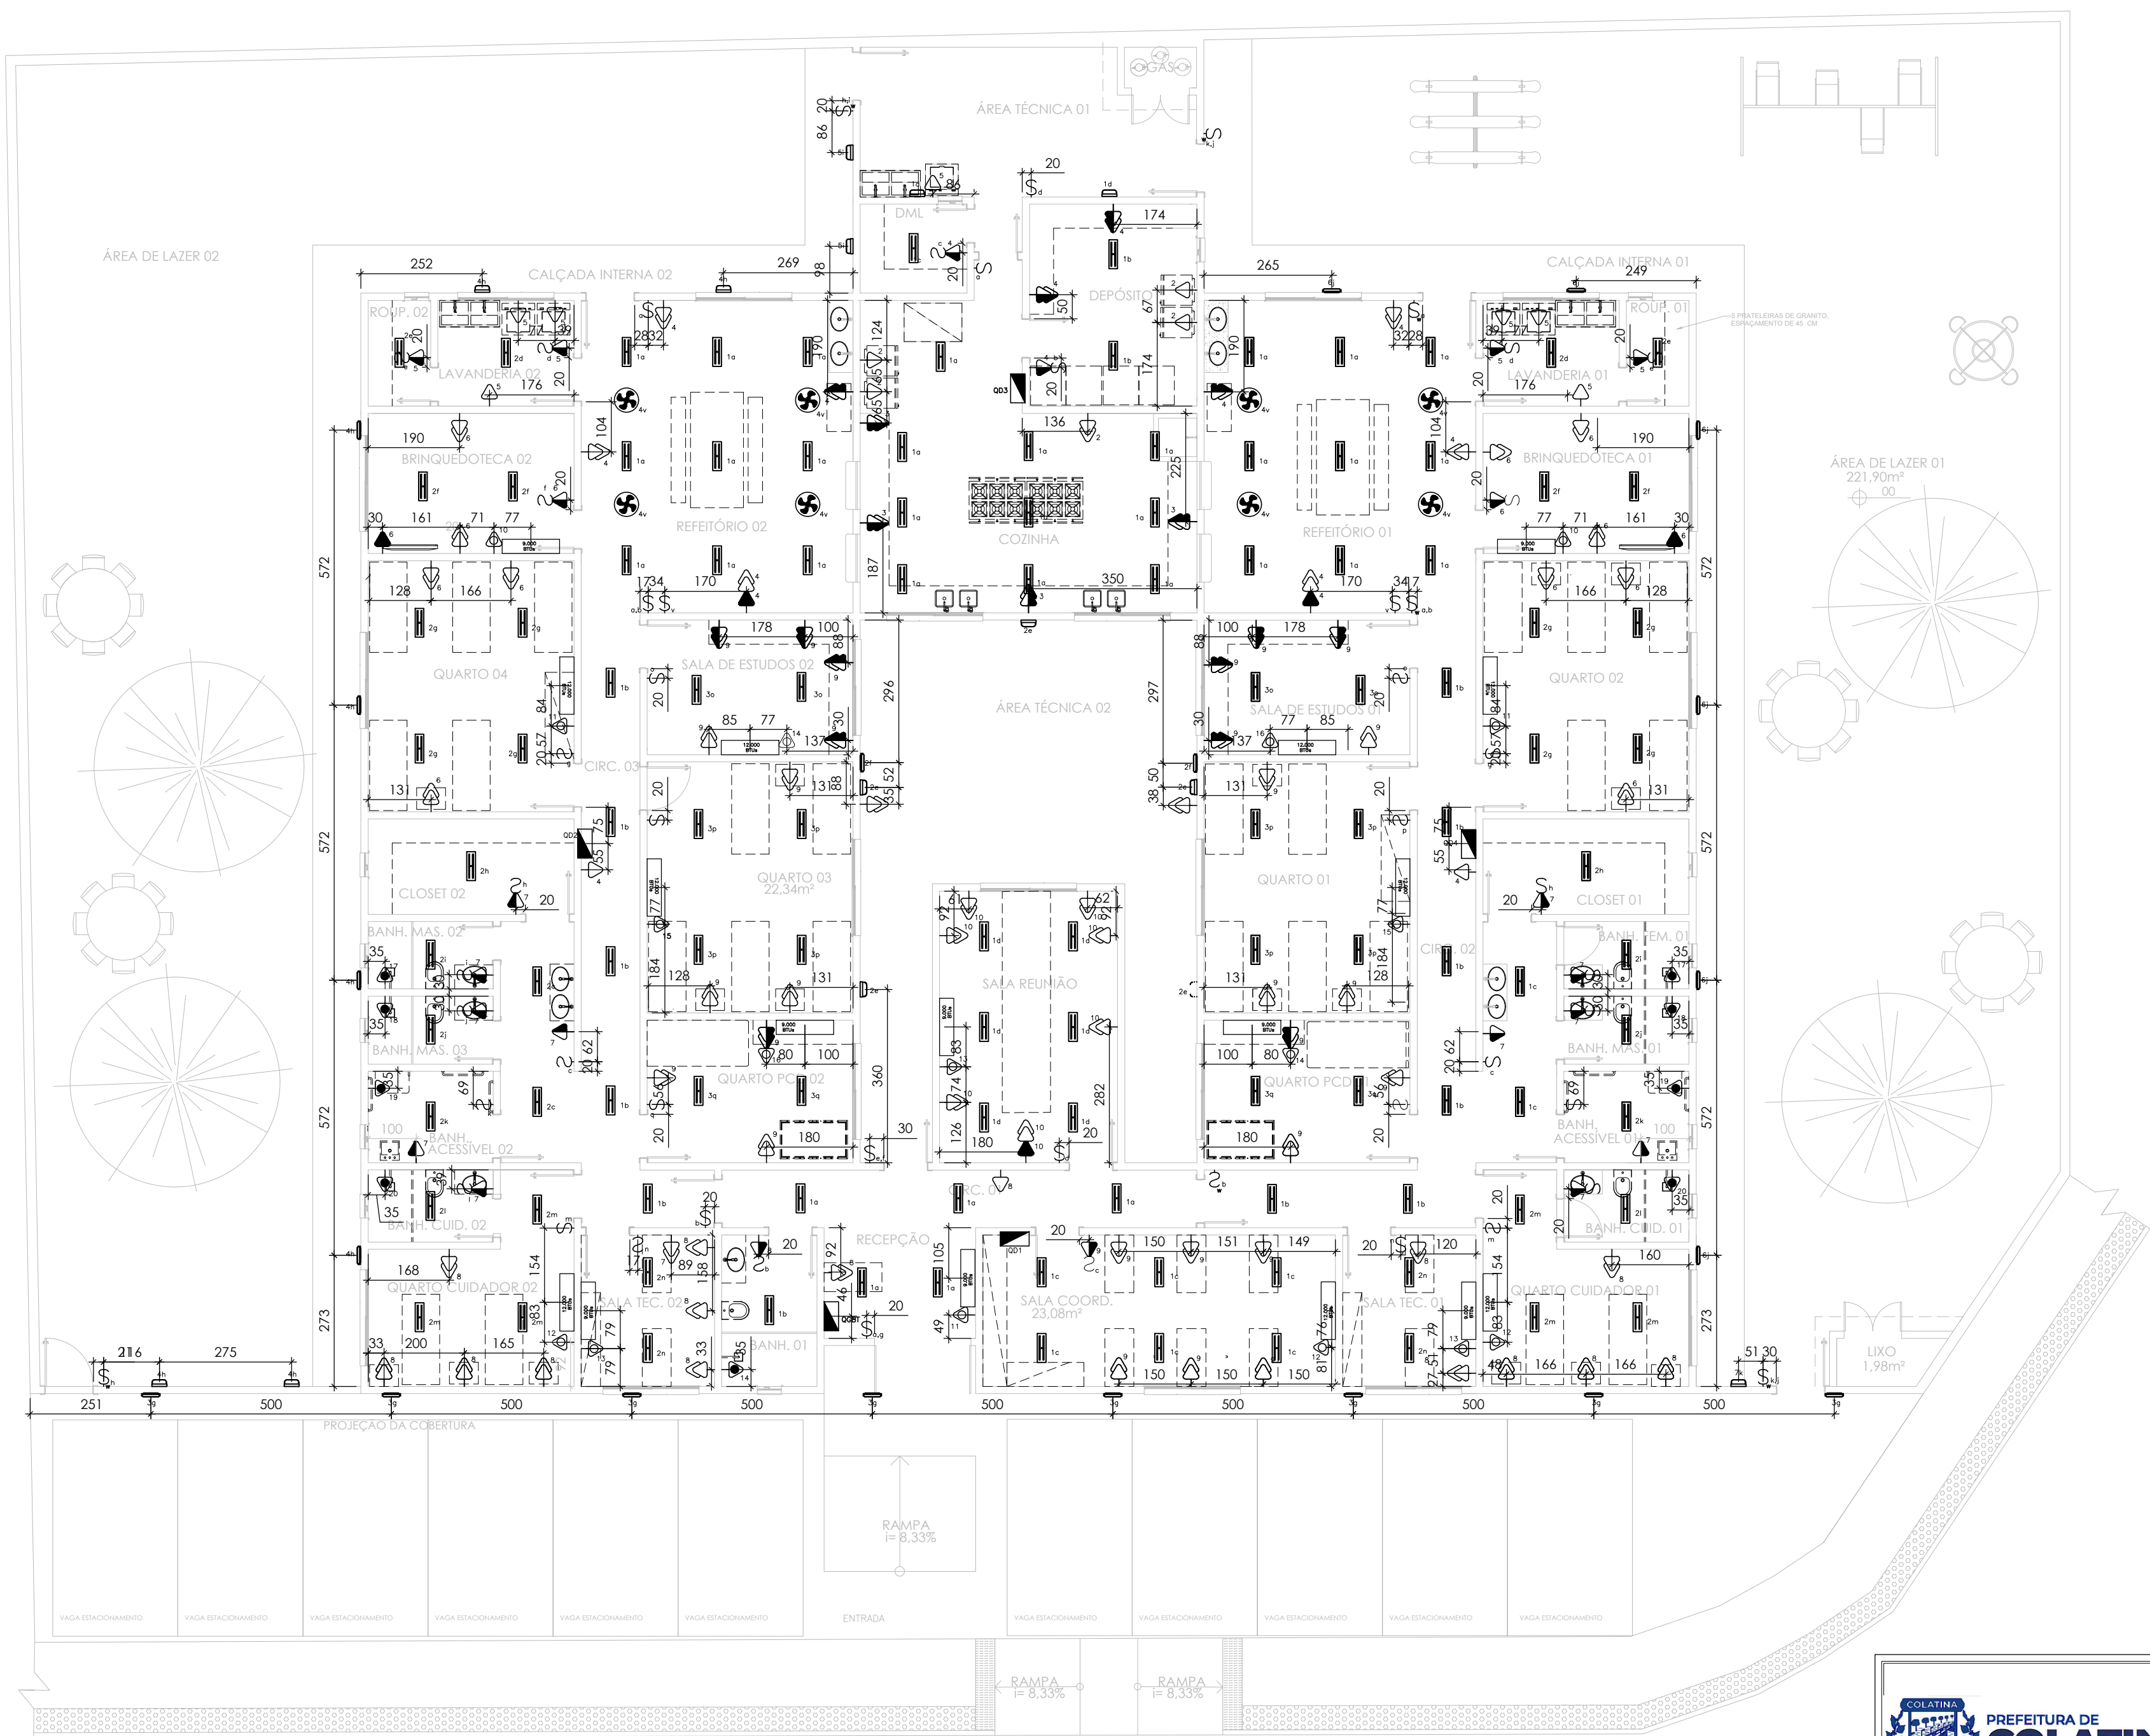


PLANTA DE PONTOS ELÉTRICOS
ESC.: 1/100

LEGENDA DE PONTOS ELÉTRICOS		
	INTERRUPTOR SEÇÕES SIMPLES CX.4x2 - H:115cm	20 unid.
	INTERRUPTOR TREE-WAY - H=115cm OU H INDICADA EM PLANTA	04 unid.
	TOMADA MEDIA CONJUGADA COM INTERRUPTOR CX. 4x2 - H=115cm	18 unid.
	TOMADA BAIXA CX.4x2 - H:40cm	12 unid.
	TOMADA BAIXA DUPLA CX.4x2 - H:40cm	45 unid.
	TOMADA MÉDIA CX.4x2 - H: 115cm	06 unid.
	TOMADA MÉDIA DUPLA CX.4x2 - H: 115cm	15 unid.
	TOMADA ALTA CX.4x2 - H: 220cm	05 unid.
	TOMADA ALTA PARA CONDICIONADO CX.4x2 - H: 220cm	16 unid.
	TOMADA ALTA PARA CHUVEIRO CX.4x2 - H: 220cm	09 unid.
	PONTO PARA AR CONDICIONADO	16 unid.
	LAMPADA LED TUBULAR T8, 60X18	118 unid.
	REFLETOR DE LED - TAM.:	33 unid.
	POSTE DE ILUMINAÇÃO	12 unid.
OBSERVAÇÕES		
- TODOS OS PONTOS ESTÃO COTADOS PELO EIXO;		
- CONSIDERAR A ALTURA DO PONTO PELO PISO ACABADO;		

OBS.: CONFERIR MEDIDAS NO LOCAL

	DESCRIÇÃO: PROJETO CERCRIA I E II		
	DESENHO: PLANTA DE PONTOS ELÉTRICOS	DATA: NOVEMBRO/2025	ESCALA: INDICADA
	ARQUITETO(A): LUCAS VALBUZA MOROZEWSKY CAU-ES: A316438-1	DESENHO: GABRIELLY CALHEIROS ESTAGIÁRIA	
	ENDEREÇO: LOTEAMENTO DARCY DALLA BERNARDINA COLATINA-ES	PROPRIETÁRIO: PREFEITURA MUNICIPAL DE COLATINA 2716572910001-74	EP 00 ARQUIVO: R10

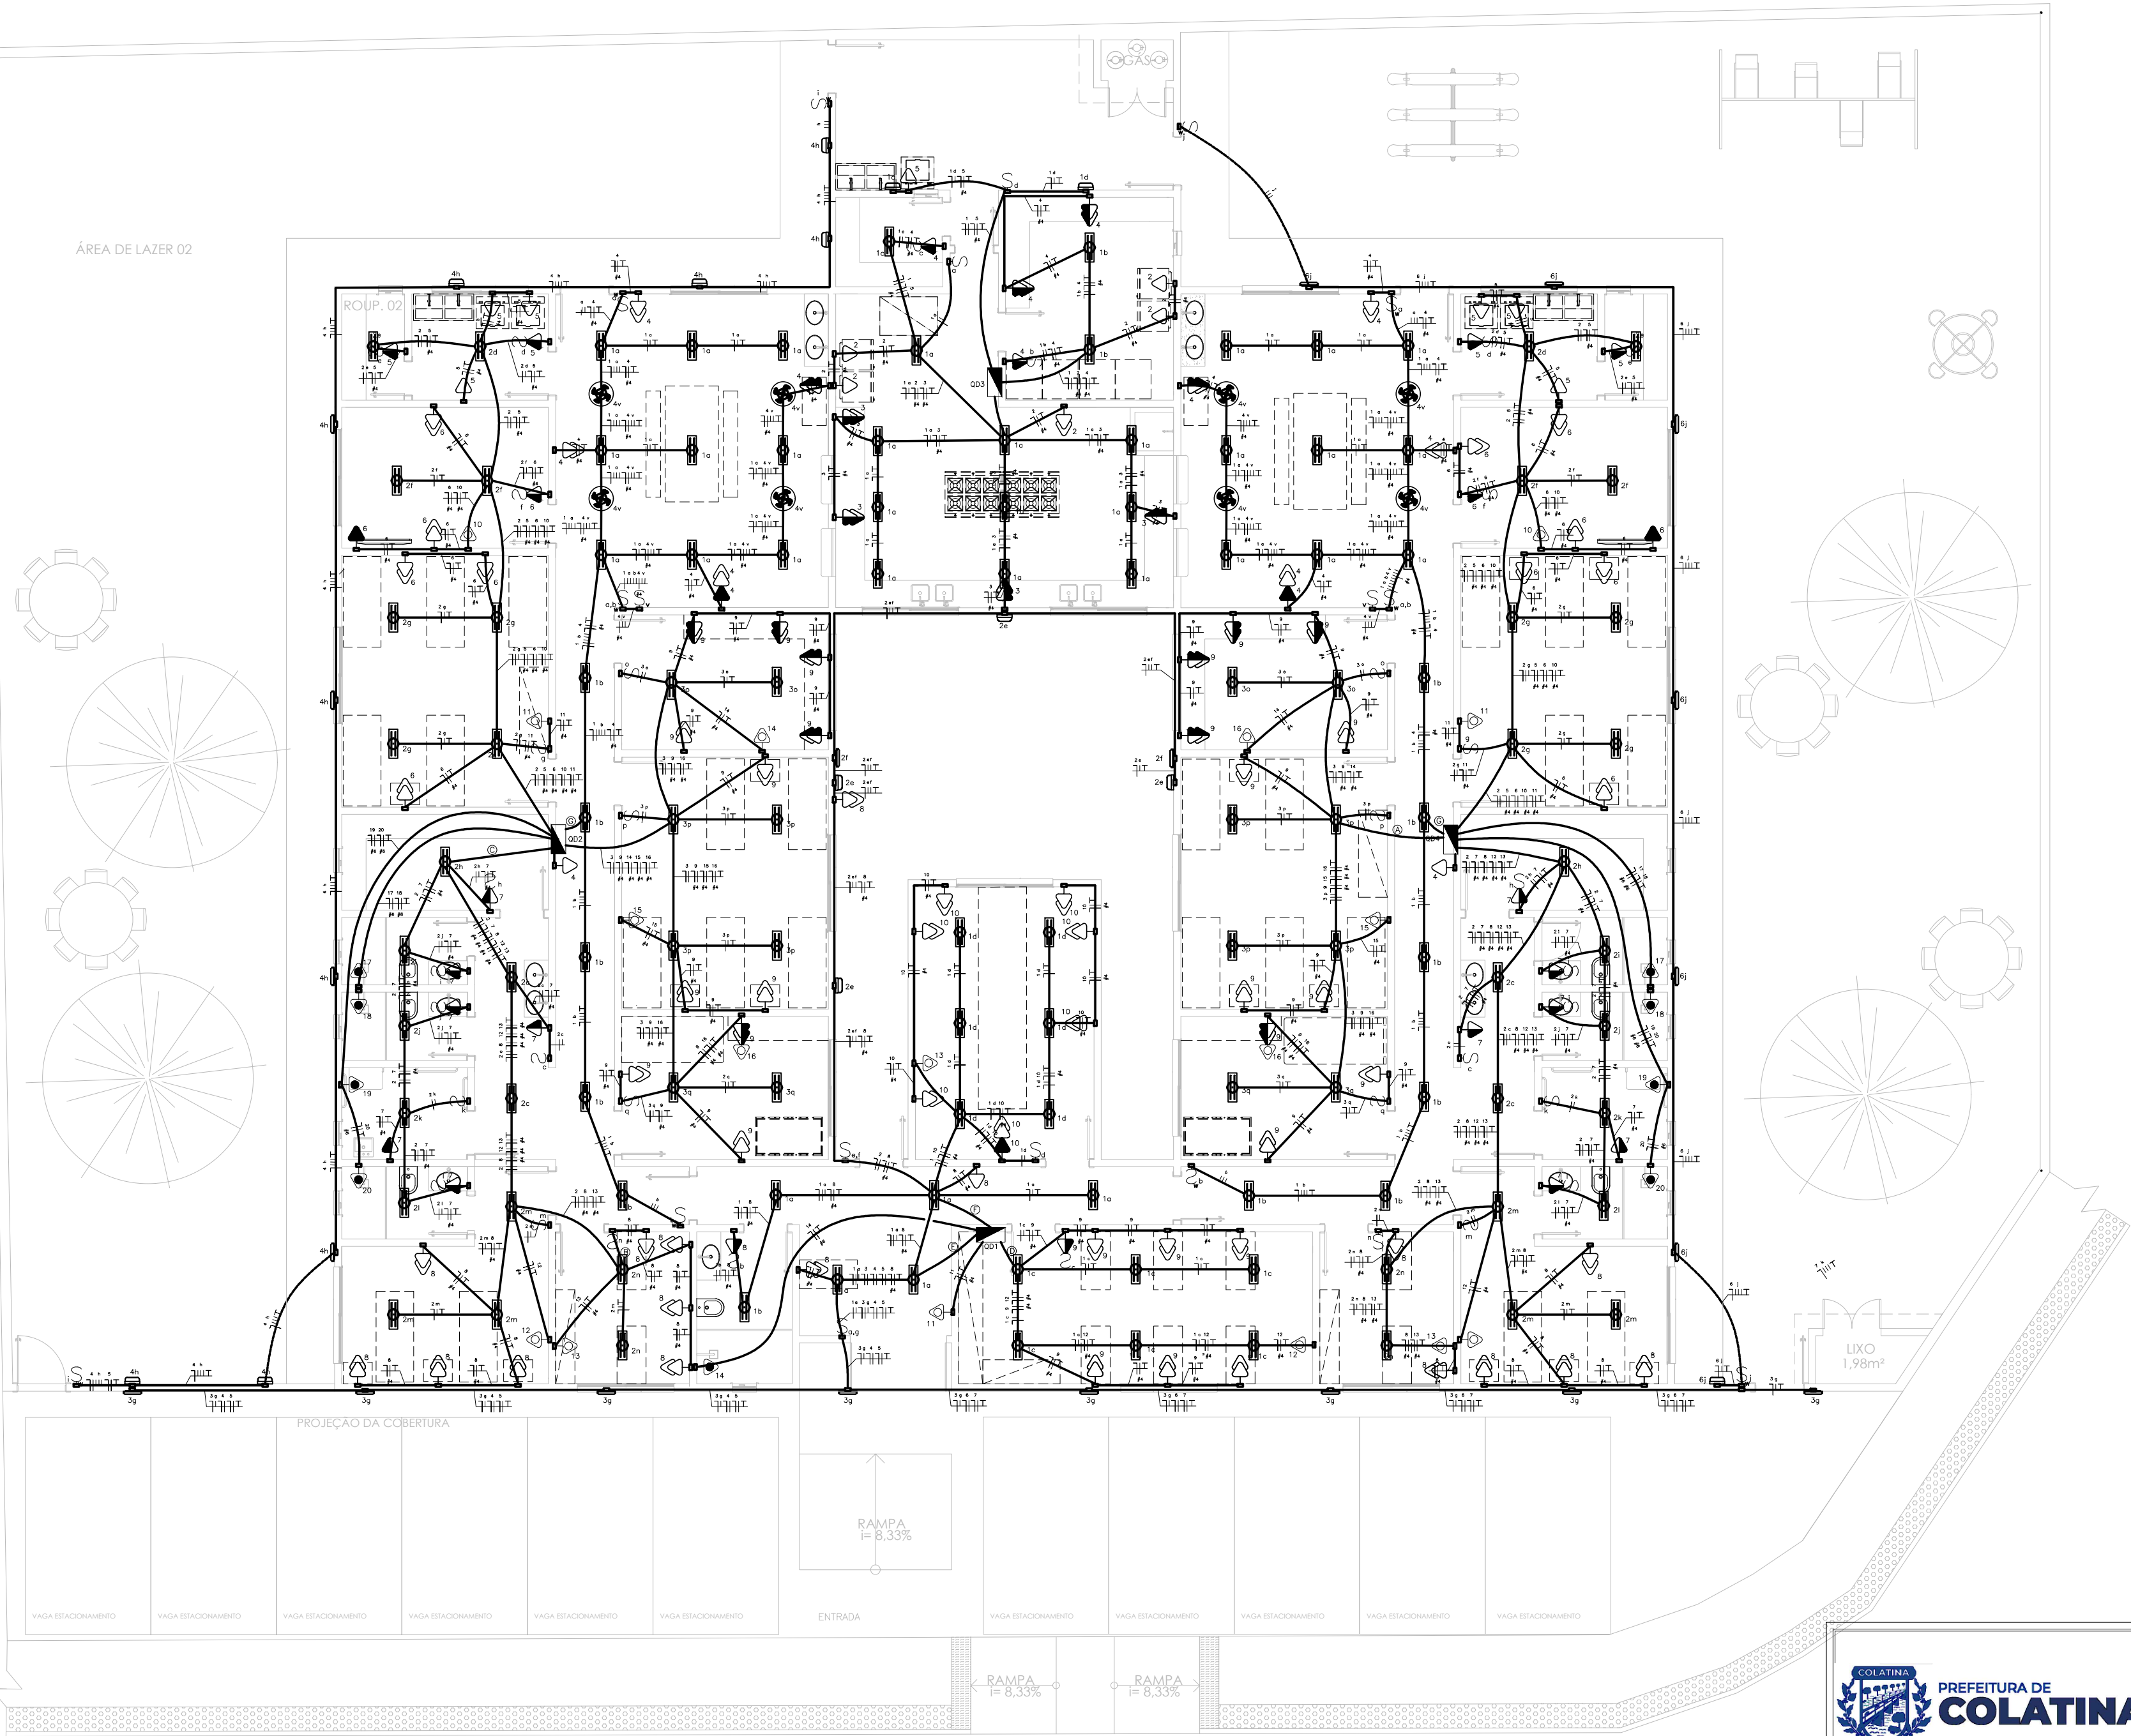

LEGENDA DE PONTOS ELÉTRICOS	
	INTERRUPTOR SEÇÕES SIMPLES CX.4x2 - H:115cm
	INTERRUPTOR TREE-WAY - H=115cm OU H INDICADA EM PLANTA
	TOMADA MÉDIA CONJUGADA COM INTERRUPTOR CX. 4x2 - H=115cm
	TOMADA BAIXA CX.4x2 - H:40cm
	TOMADA BAIXA DUPLA CX.4x2 - H:40cm
	TOMADA MÉDIA CX.4x2 - H: 115cm
	TOMADA MÉDIA DUPLA CX.4x2 - H: 115cm
	TOMADA ALTA CX.4x2 - H: 220cm
	TOMADA ALTA PARA CONDICIONADO CX.4x2 - H: 220cm
	TOMADA ALTA PARA CHUVEIRO CX.4x2 - H: 220cm
	PONTO PARA AR CONDICIONADO
	PAINEL PLAFON DE LED - TAM.: 30x30cm
	REFLETOR DE LED - TAM.:
	POSTE DE ILUMINAÇÃO
OBSERVAÇÕES	
- TODOS OS PONTOS ESTÃO COTADOS PELO EIXO;	
- CONSIDERAR A ALTURA DO PONTO PELO PISO ACABADO;	

PLANTA DE LIGAÇÕES ELÉTRICAS
ESC.: 1/100




PREFEITURA DE COLATINA

ENDEREÇO:
LOTEAMENTO DARCY DALLA BERNARDINA
COLATINA-ES


DESCRIÇÃO: PROJETO CERCRIA I E II	DATA: NOVEMBRO/2025	ESCALA: INDICADA
DESENHO: PLANTA DE LIGAÇÕES ELÉTRICAS	ARQUITETO(A): LUCAS VALBUZA MOROZEWSKY CAU-ES: A316438-1	DESENHO: GABRIELLY CALHEIROS ESTAGIÁRIA
PROPRIETÁRIO: PREFEITURA MUNICIPAL DE COLATINA 2716572910001-74	EP 00 ARQUIVO: R10	05 12

OBS.: CONFERIR MEDIDAS NO LOCAL

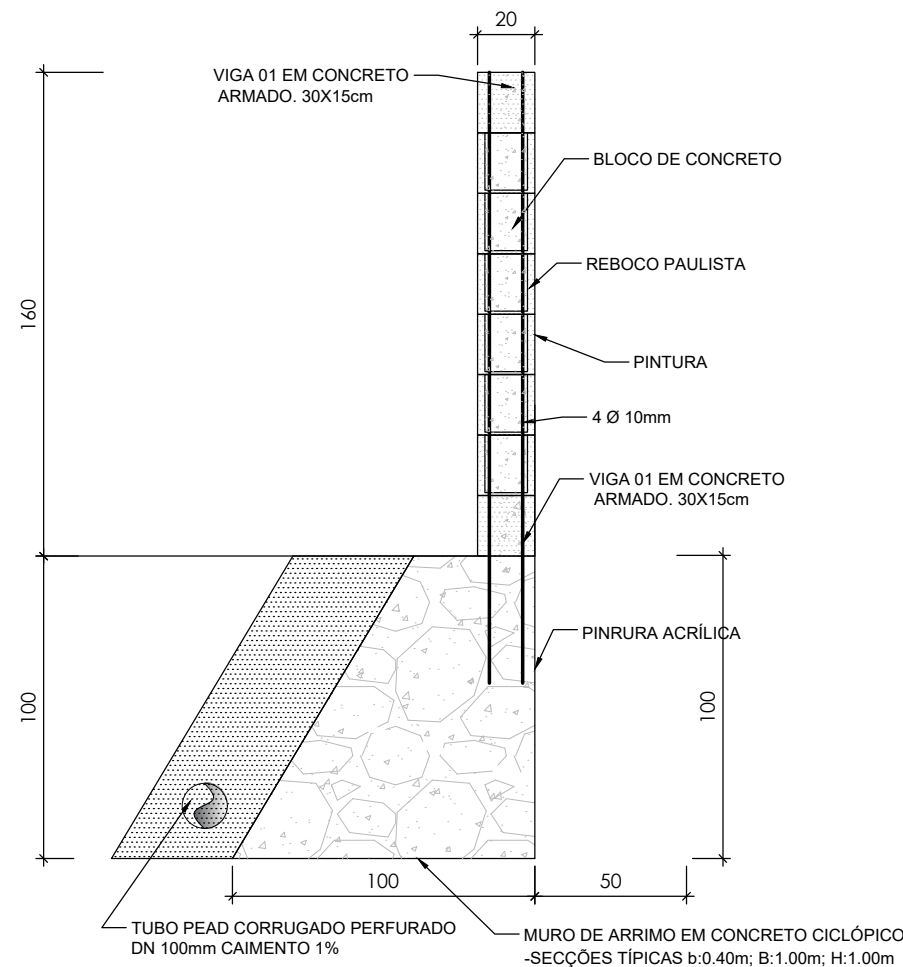


DETALHE - MURO DE ARRIMO 01

ESC.: 1/25

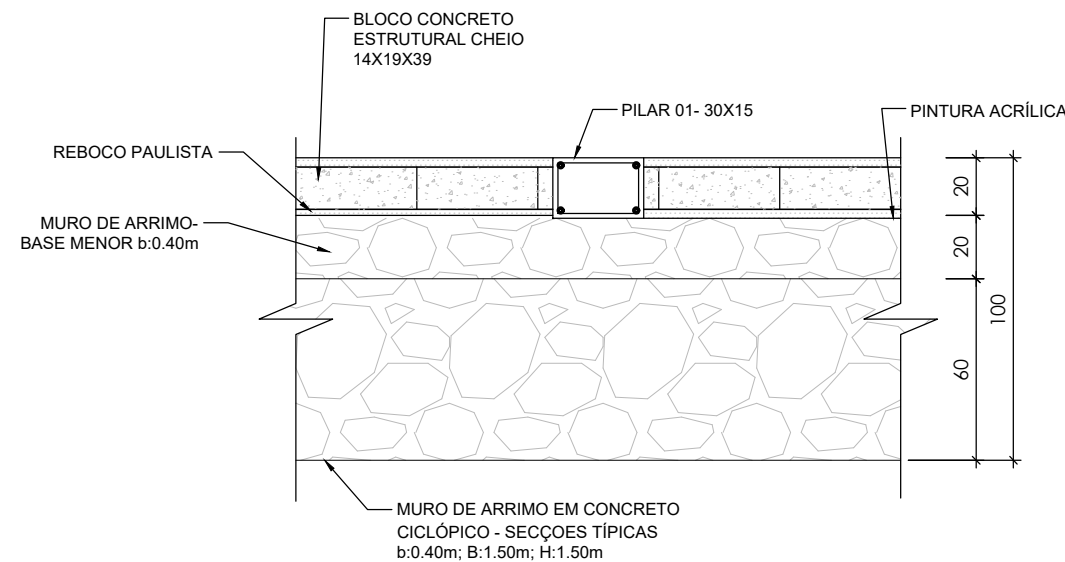


VISTA SUPERIOR - MURO DE ARRIMO 02

ESC.: 1/25

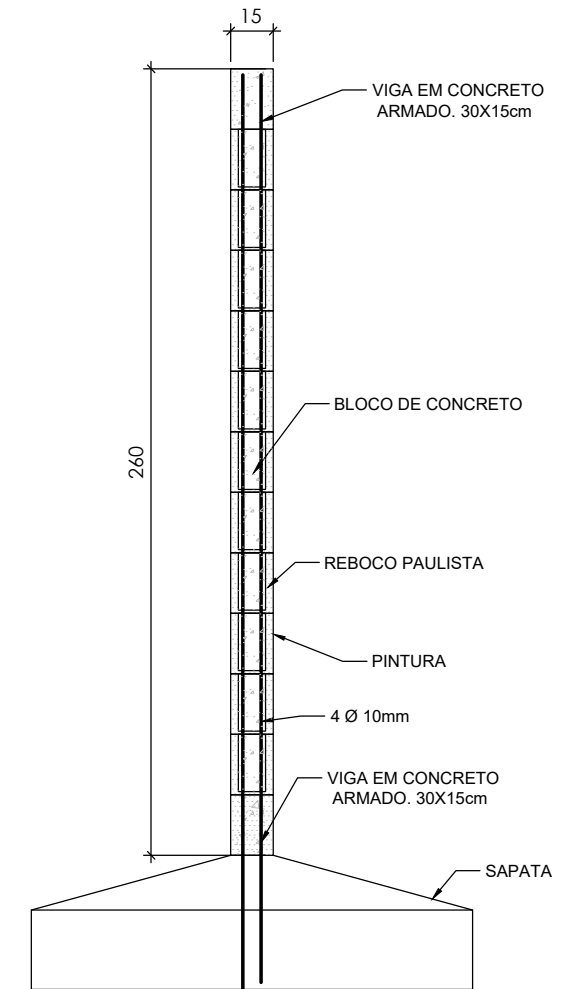


DETALHE - MURO 02

ESC.: 1/25

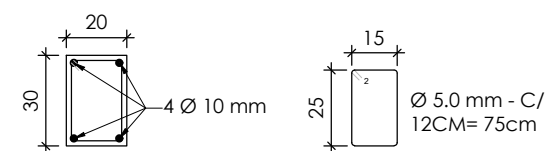


DETALHE - VIGA 01

ESC.: 1/25

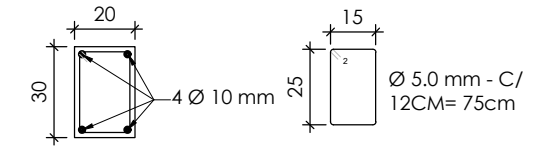


DETALHE - PILAR MURO

ESC.: 1/25

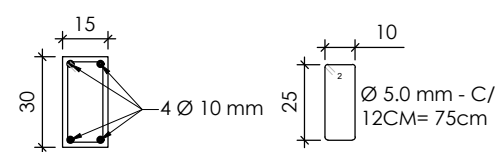

DETALHE - VIGA 02

ESC.: 1/25

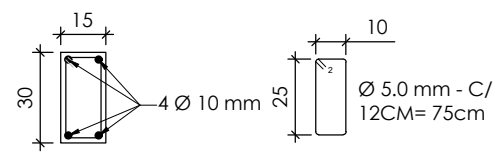

DETALHE - PILAR 02

ESC.: 1/25

OBS.: CONFERIR MEDIDAS NO LOCAL


ENDEREÇO: LOTEAMENTO DARCY DALLA BERNARDINA COLATINA-ES	DESCRIÇÃO: PROJETO CERCRIA I E II		
	DESENHO: FASES DO CANTEIRO DE OBRAS	DATA: NOVEMBRO/2025	ESCALA: INDICADA
	ARQUITETO(A): LUCAS VALBUZA MOROZEWSKY CAU-ES: A316438-1	DESENHO: GABRIELLY CALHEIROS ESTAGIÁRIA	
PROPRIETÁRIO: PREFEITURA MUNICIPAL DE COLATINA 2716572910001-74		EP 00 ARQUIVO: R10	

06
12




- BS.: CONFERIR MEDIDAS NO LOCAL

 PREFEITURA DE COLATINA		DESCRIÇÃO:		PROJETO CERCEIRA I E II	
		DESENHO:	PLANTA DE ESGOTO E DRENAGEM	DATA:	NOVEMBRO/2023
ENDEREÇO: LOTEAMENTO DARCY DALLA BERNARDINA COLATINA_ES		ARQUITETO(A):	LUCAS VALBUZA MOROZEWSKY CAU-ES- A316498-1	DESENHO:	GABRIEL CALHEIROS ESTACIARMA
		PROPRIETÁRIO:	PREFEITURA MUNICIPAL DE COLATINA 27.1657291/0001-74	EP 00 ARQUIVO: 810 12 08	

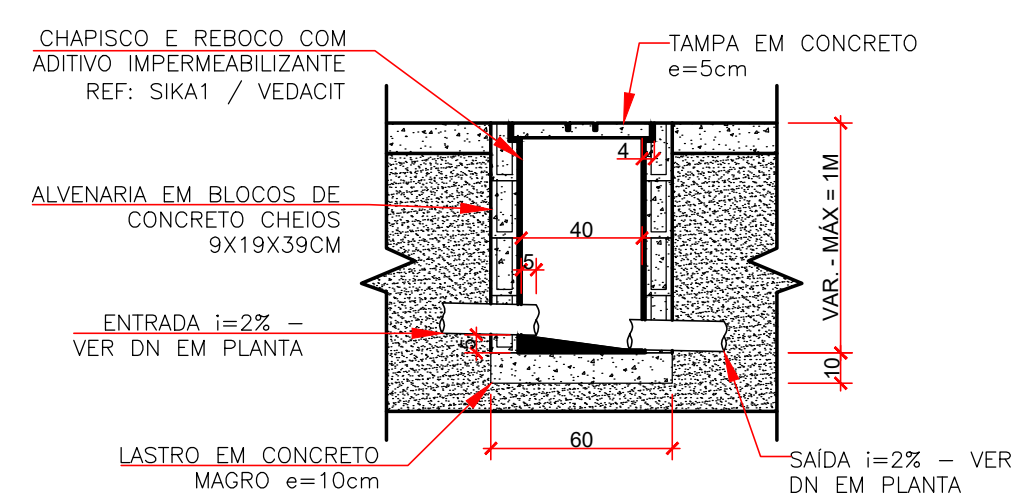


1

DETALHAMENTO CX. DE INSPEÇÃO
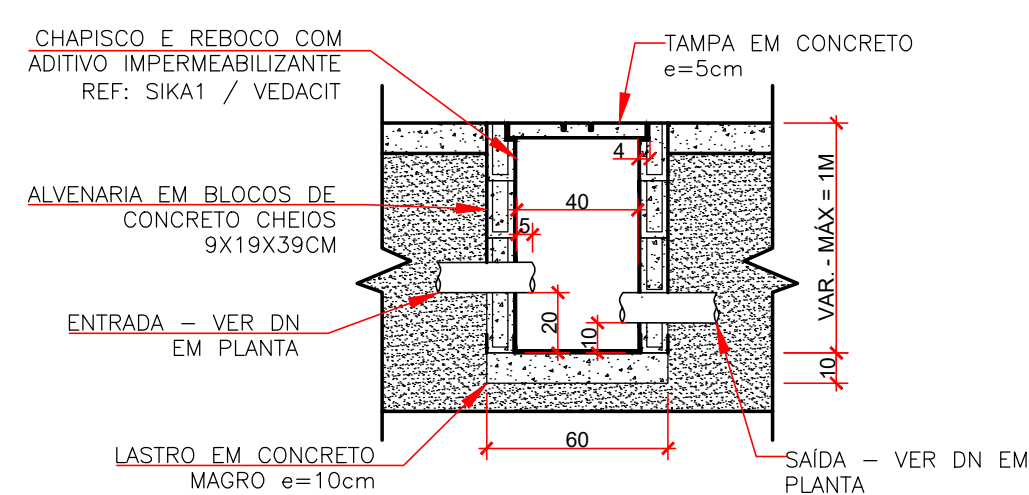
$$\frac{1}{25}$$


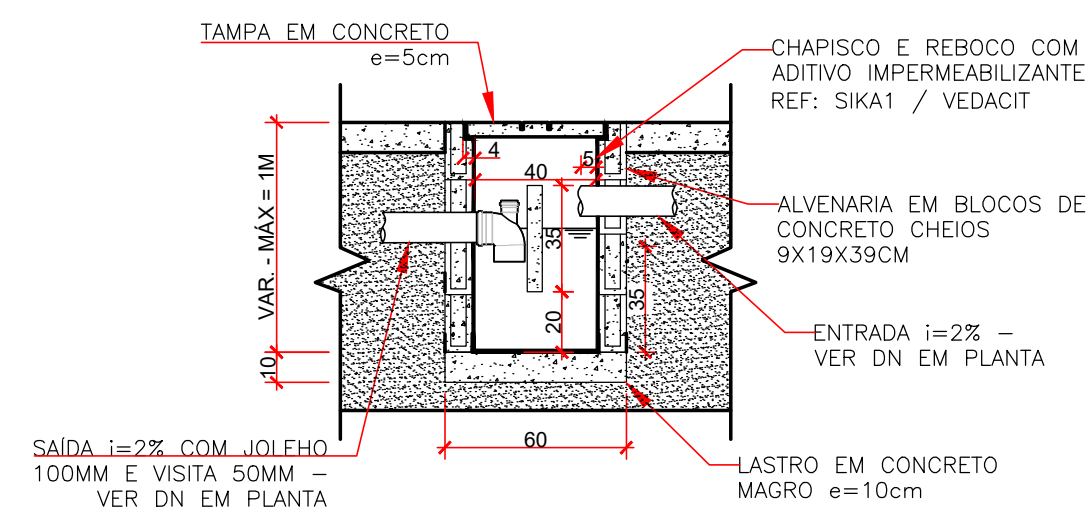
2

DETALHAMENTO CX. AREIA
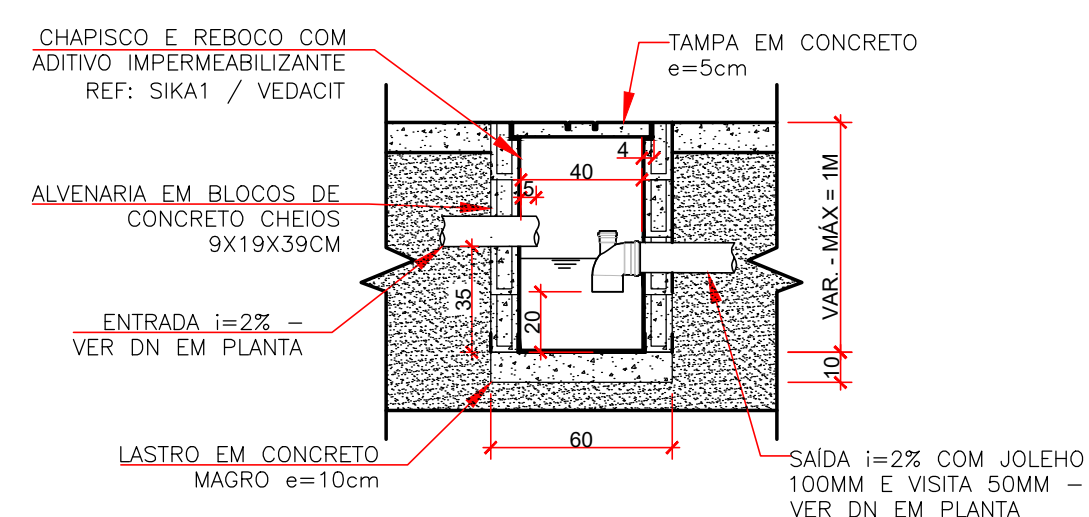
$$\frac{1}{25}$$


3

DETALHAMENTO CX. SIFONADA

$$\frac{1}{25}$$


4

DETALHAMENTO CX GORDURA


$$\frac{1}{25}$$


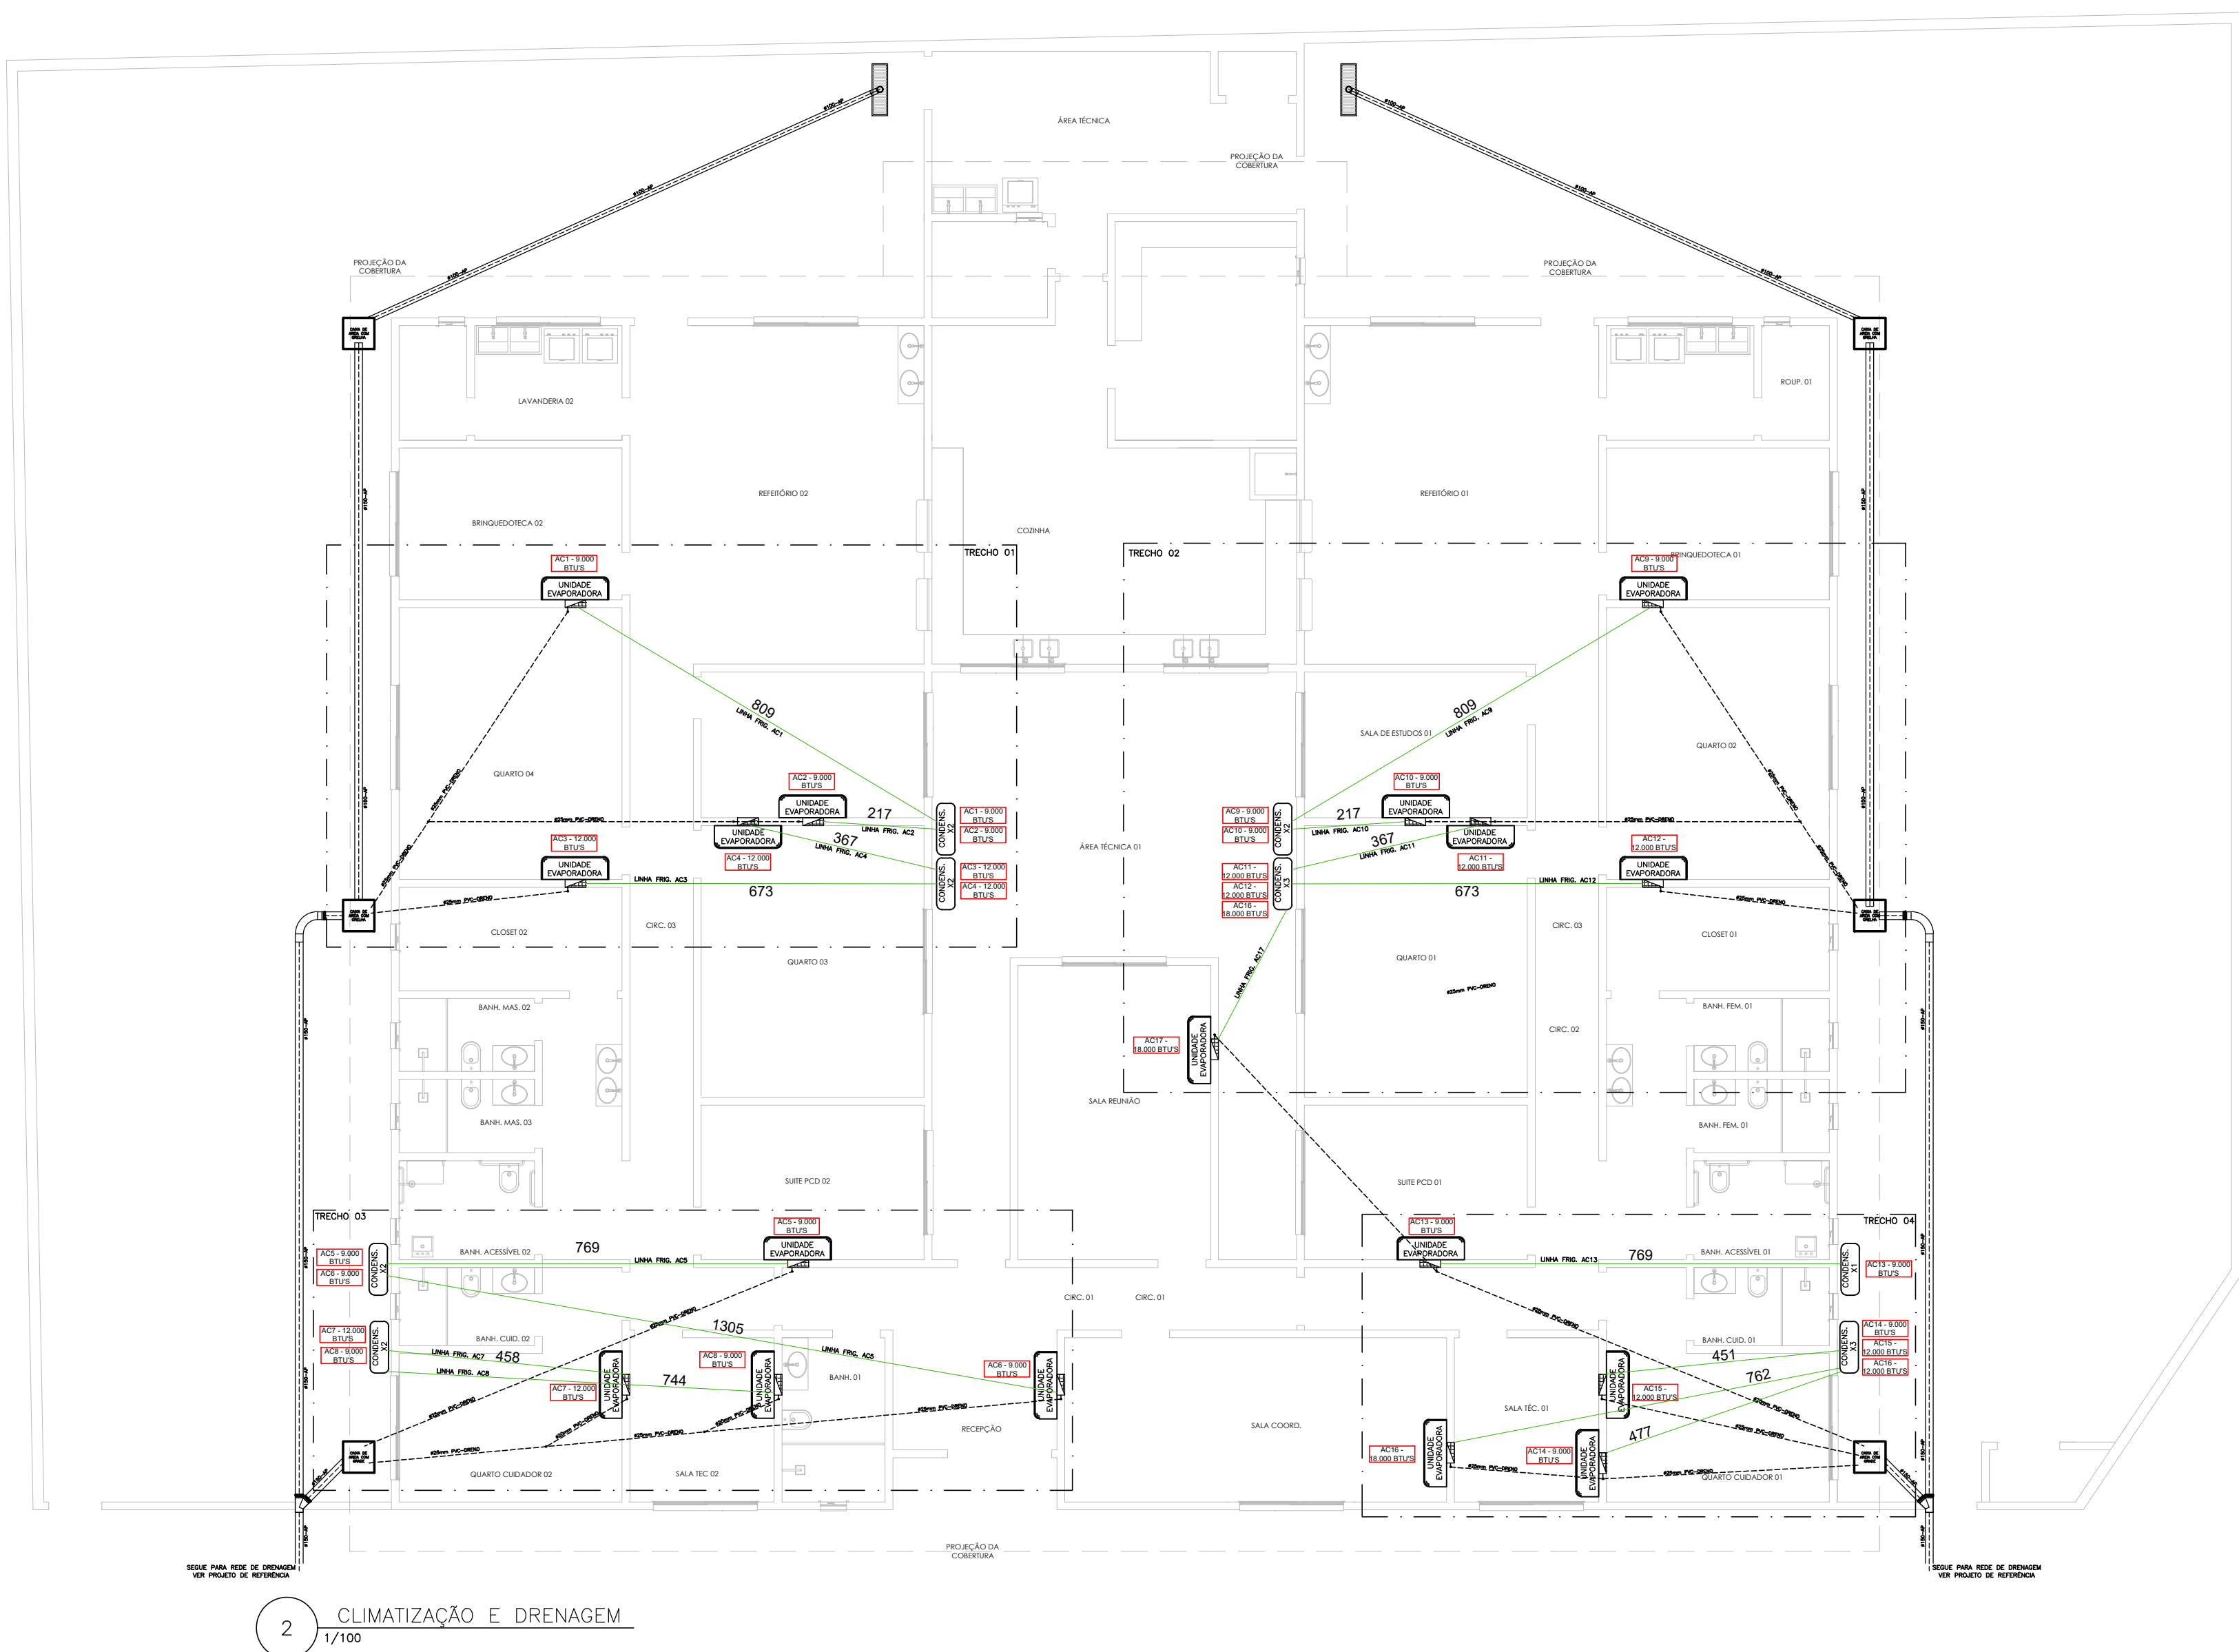
TABELA CONVERSÃO ÁGUA FRIA PVC	
SOLDÁVEL (MM)	ROSCÁVEL (POL.)
20	1/2
25	3/4
32	1
50	1.1/2
60	2
75	2.1/2
110	3

NOTAS:




- A TUBULAÇÃO DE VENTILAÇÃO DEVE SER INSTALADA COM EXTREMIDADE SUPERIOR A MÁXIMA ALTURA DE RESERVAÇÃO, COM SAÍDA SUPERIOR INTERNA AO RESERVATÓRIO;
- A TUBULAÇÃO DE EXTRAVASÃO DEVE TER ENTRADA EM NÍVEL SUPERIOR A MÁXIMA ALTURA DE RESERVAÇÃO;
- AS TUBULAÇÕES DE LIMPEZA E EXTRAVASÃO, QUANDO ACIONADAS, DISPENSARÃO EM PONTOS DE FÁCIL VISUALIZAÇÃO (ÁREAS TÉCNICAS DO PISO TÉRREO);
- OS REGISTROS DAS TUBULAÇÕES A NÍVEL DO BARRILETE SÃO DO TIPO ESFERA, DE ACORDO COM A SEÇÃO DAS TUBULAÇÕES.

OBS.: CONFERIR MEDIDAS NO LOCAL

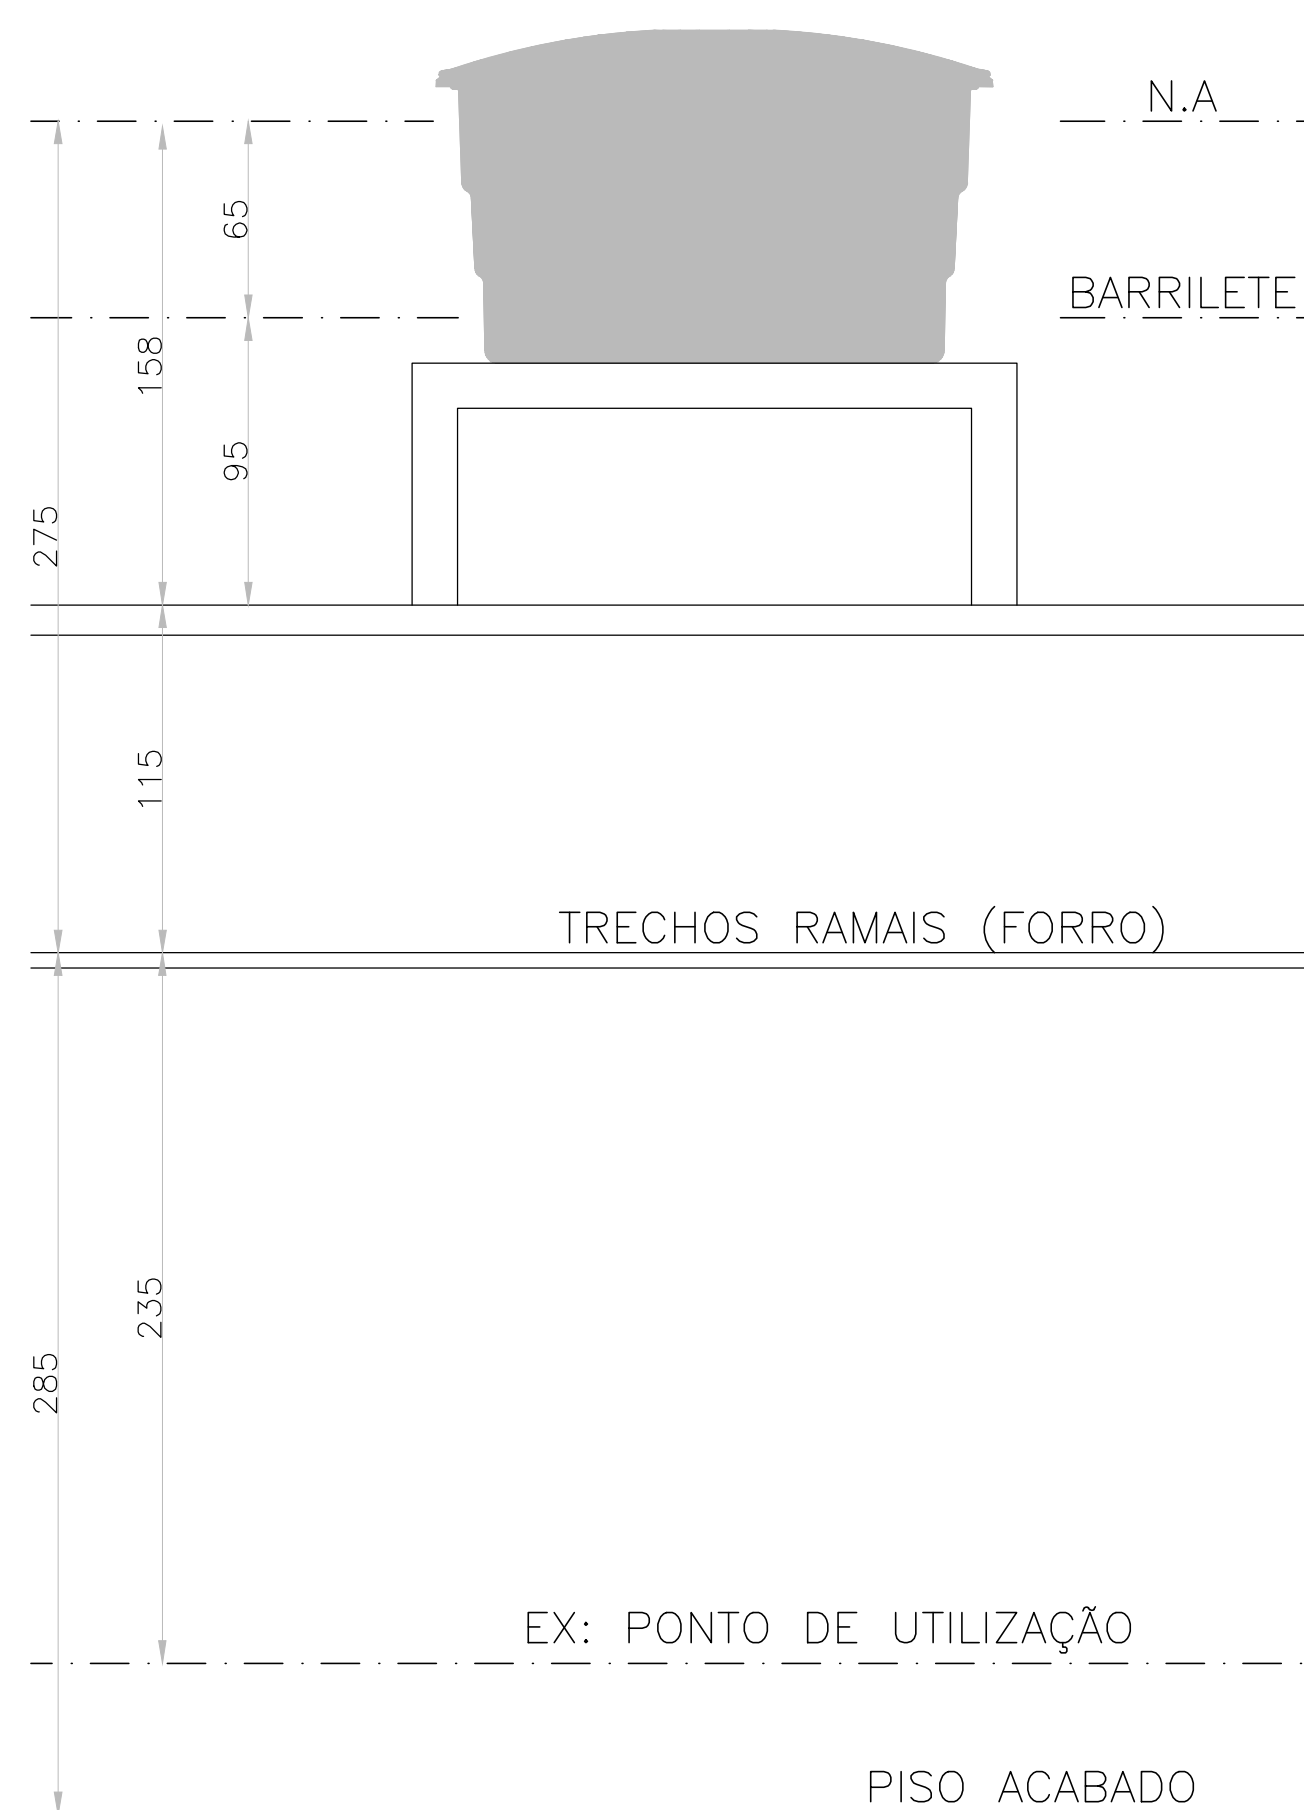
 PREFEITURA DE COLATINA		PROJETO CERCRIA I E II	
ENDEREÇO: LOTEAMENTO DARCY DA BERNARDINA COLATINA_ES		DESCRIÇÃO: DETALHAMENTOS	DATA: NOVEMBRO/2025
		ARQUITETO(A): LUCAS VALBUZA MOROZEWSKY CAU/ES: A3316438-1	ESCALA: INDICADA
PROPRIETÁRIO: PREFEITURA MUNICIPAL DE COLATINA 2716572910001-74		DESENHO: GABRIELLY CALHEIROS 031243684	
		EP 004 ARQUIVO: R10	



2 CLIMATIZAÇÃO E DRENAGEM
1/100

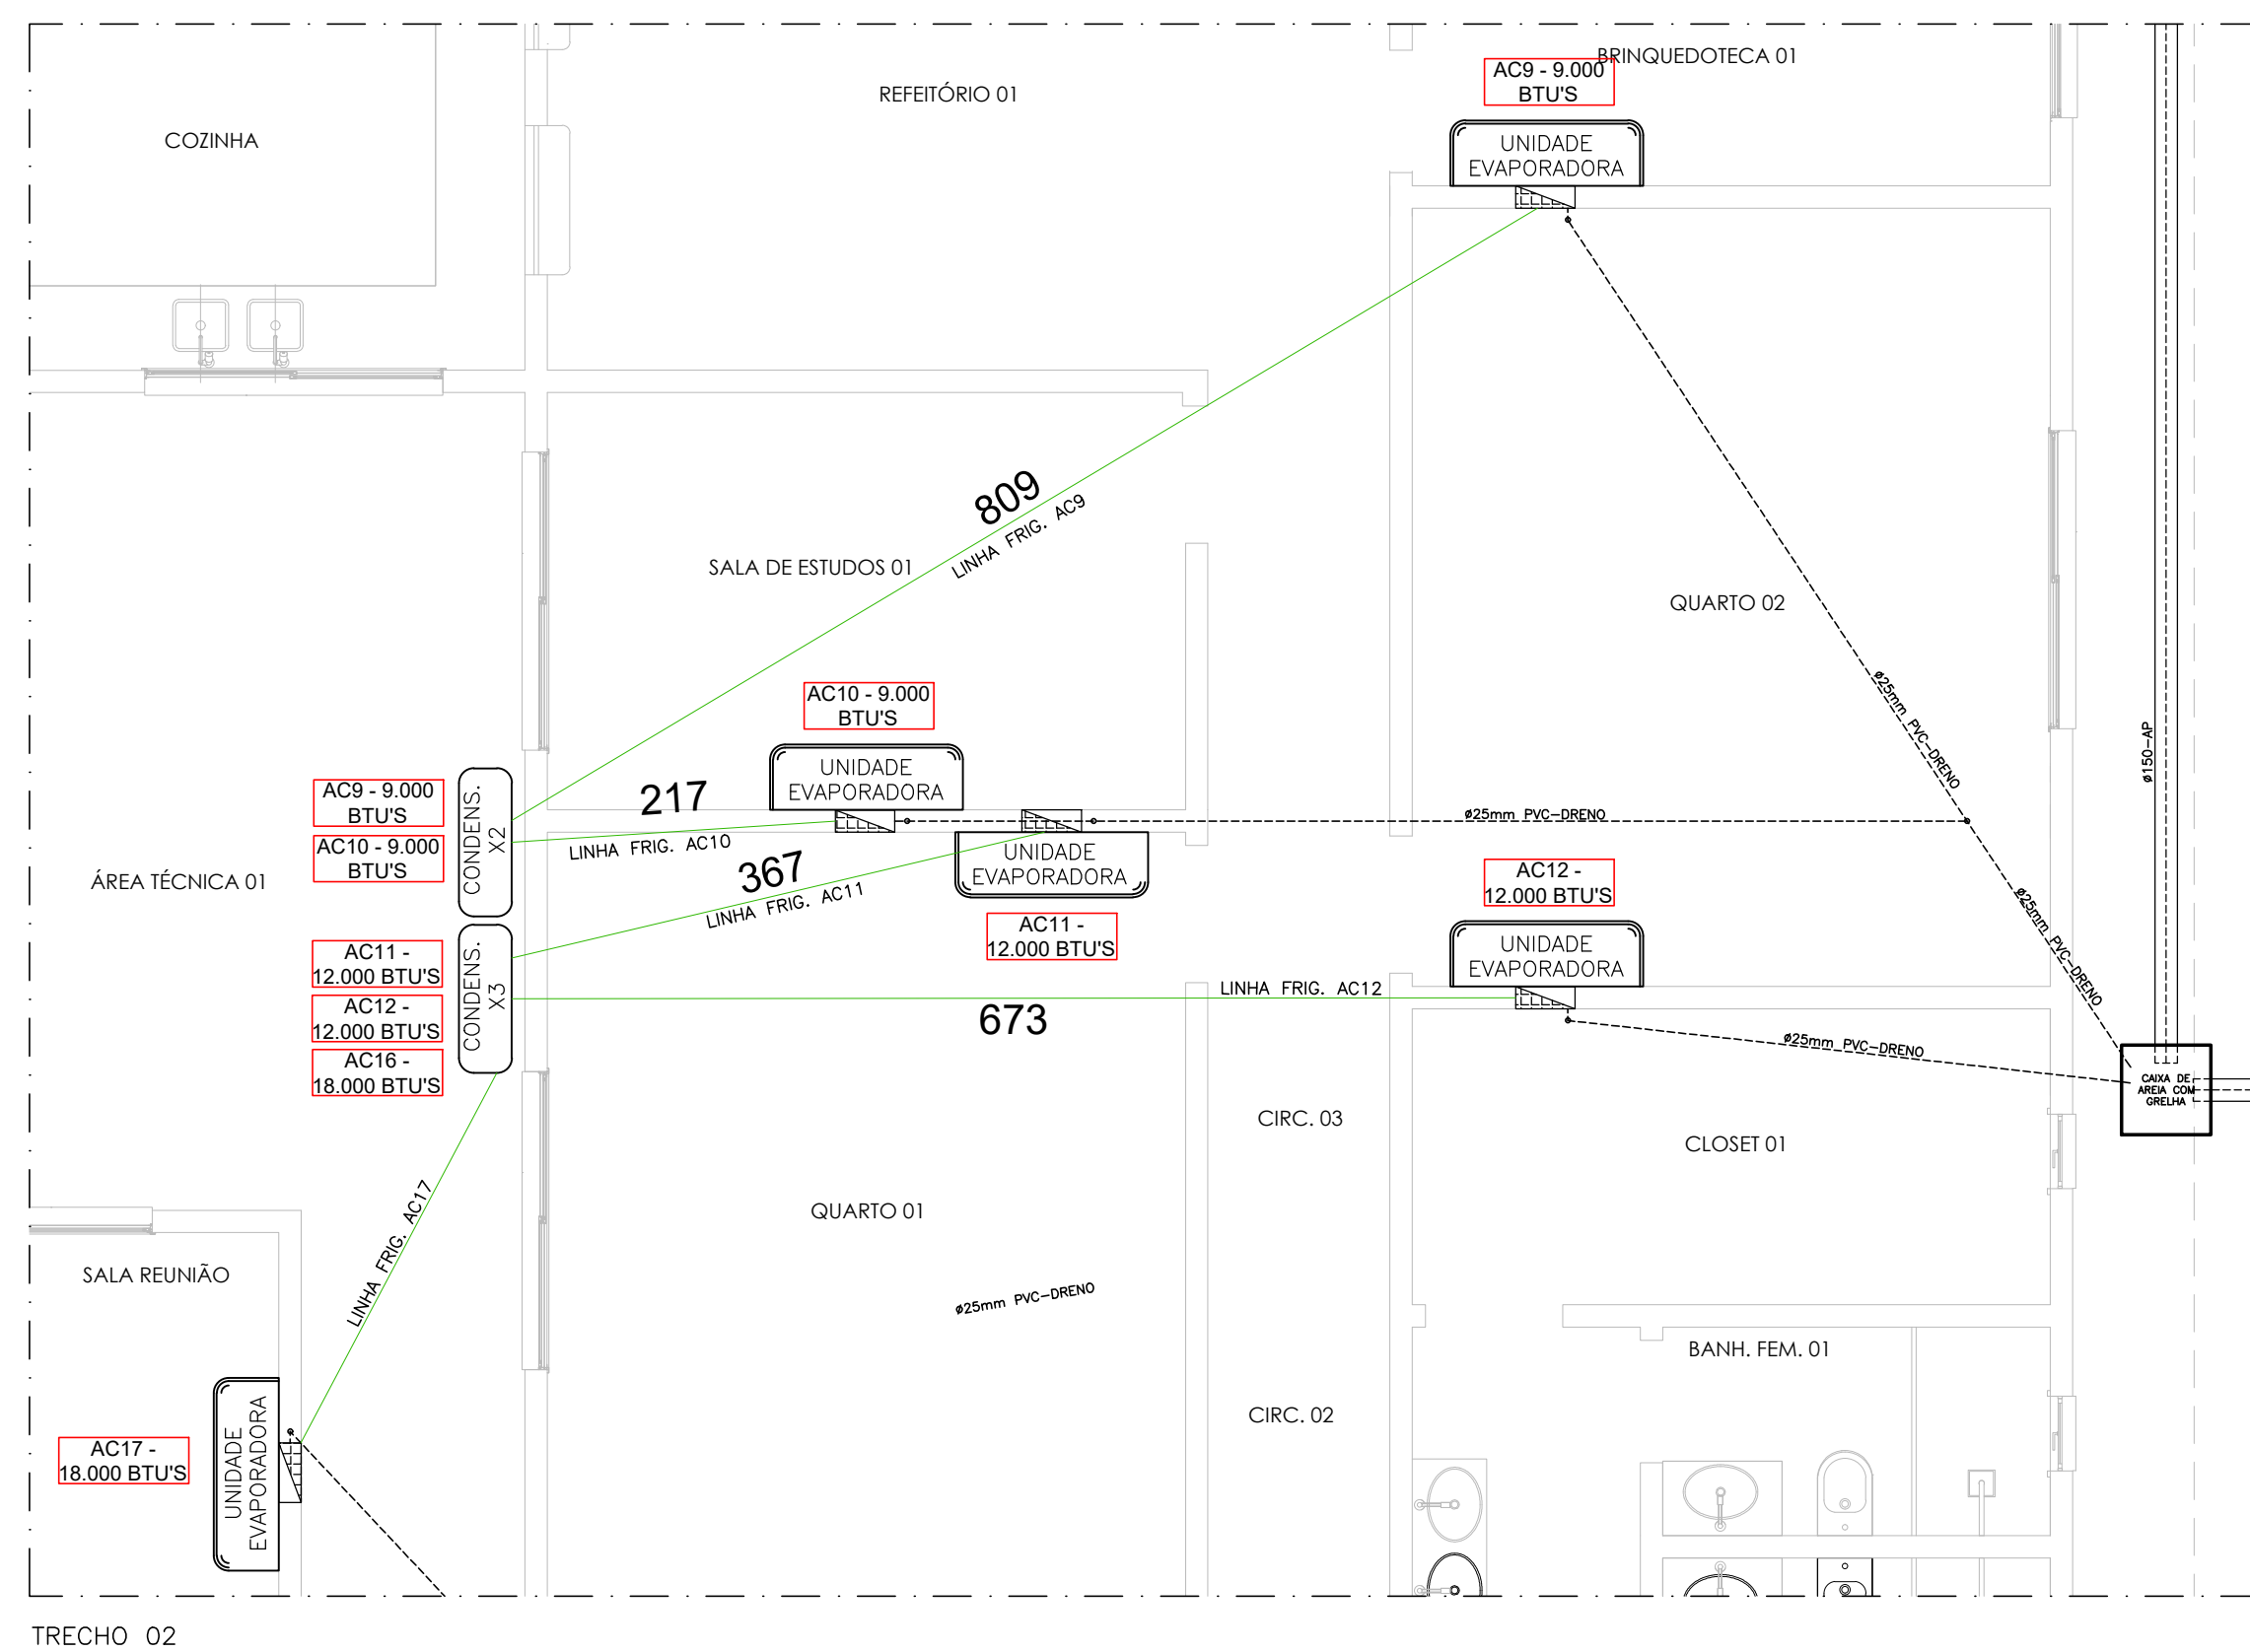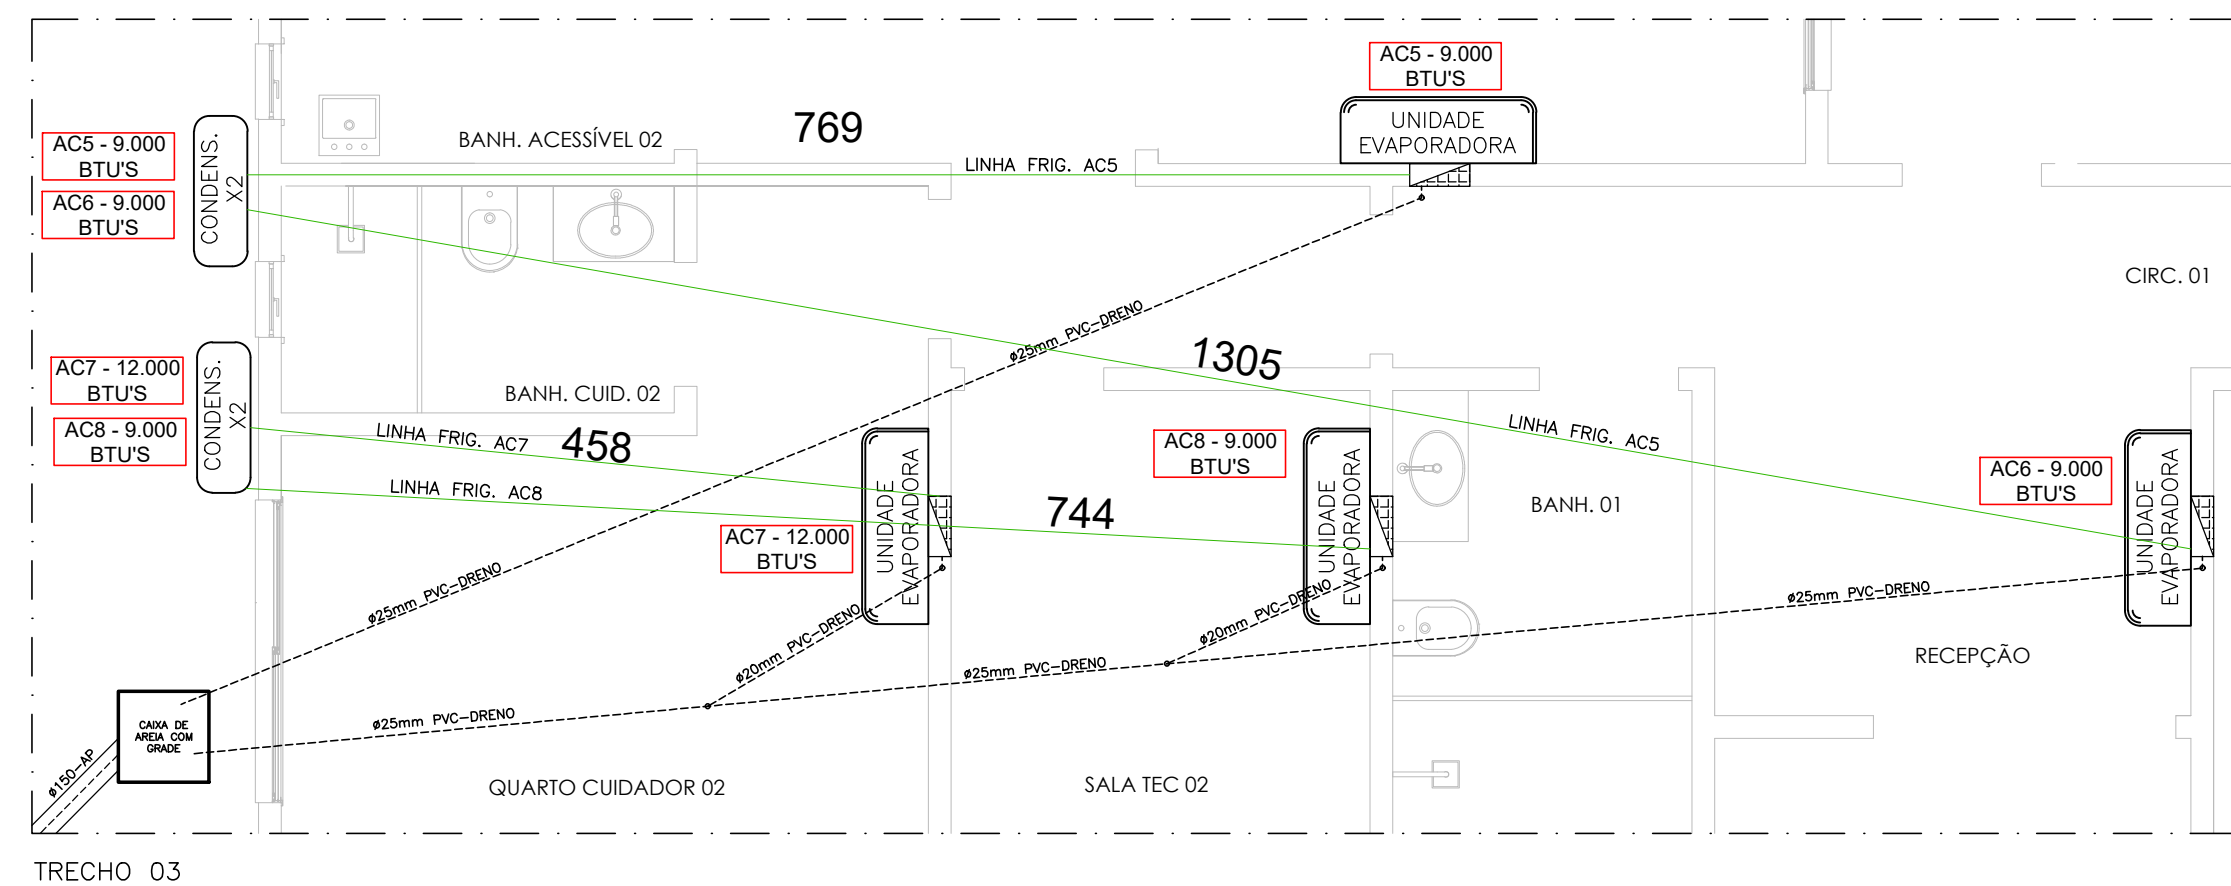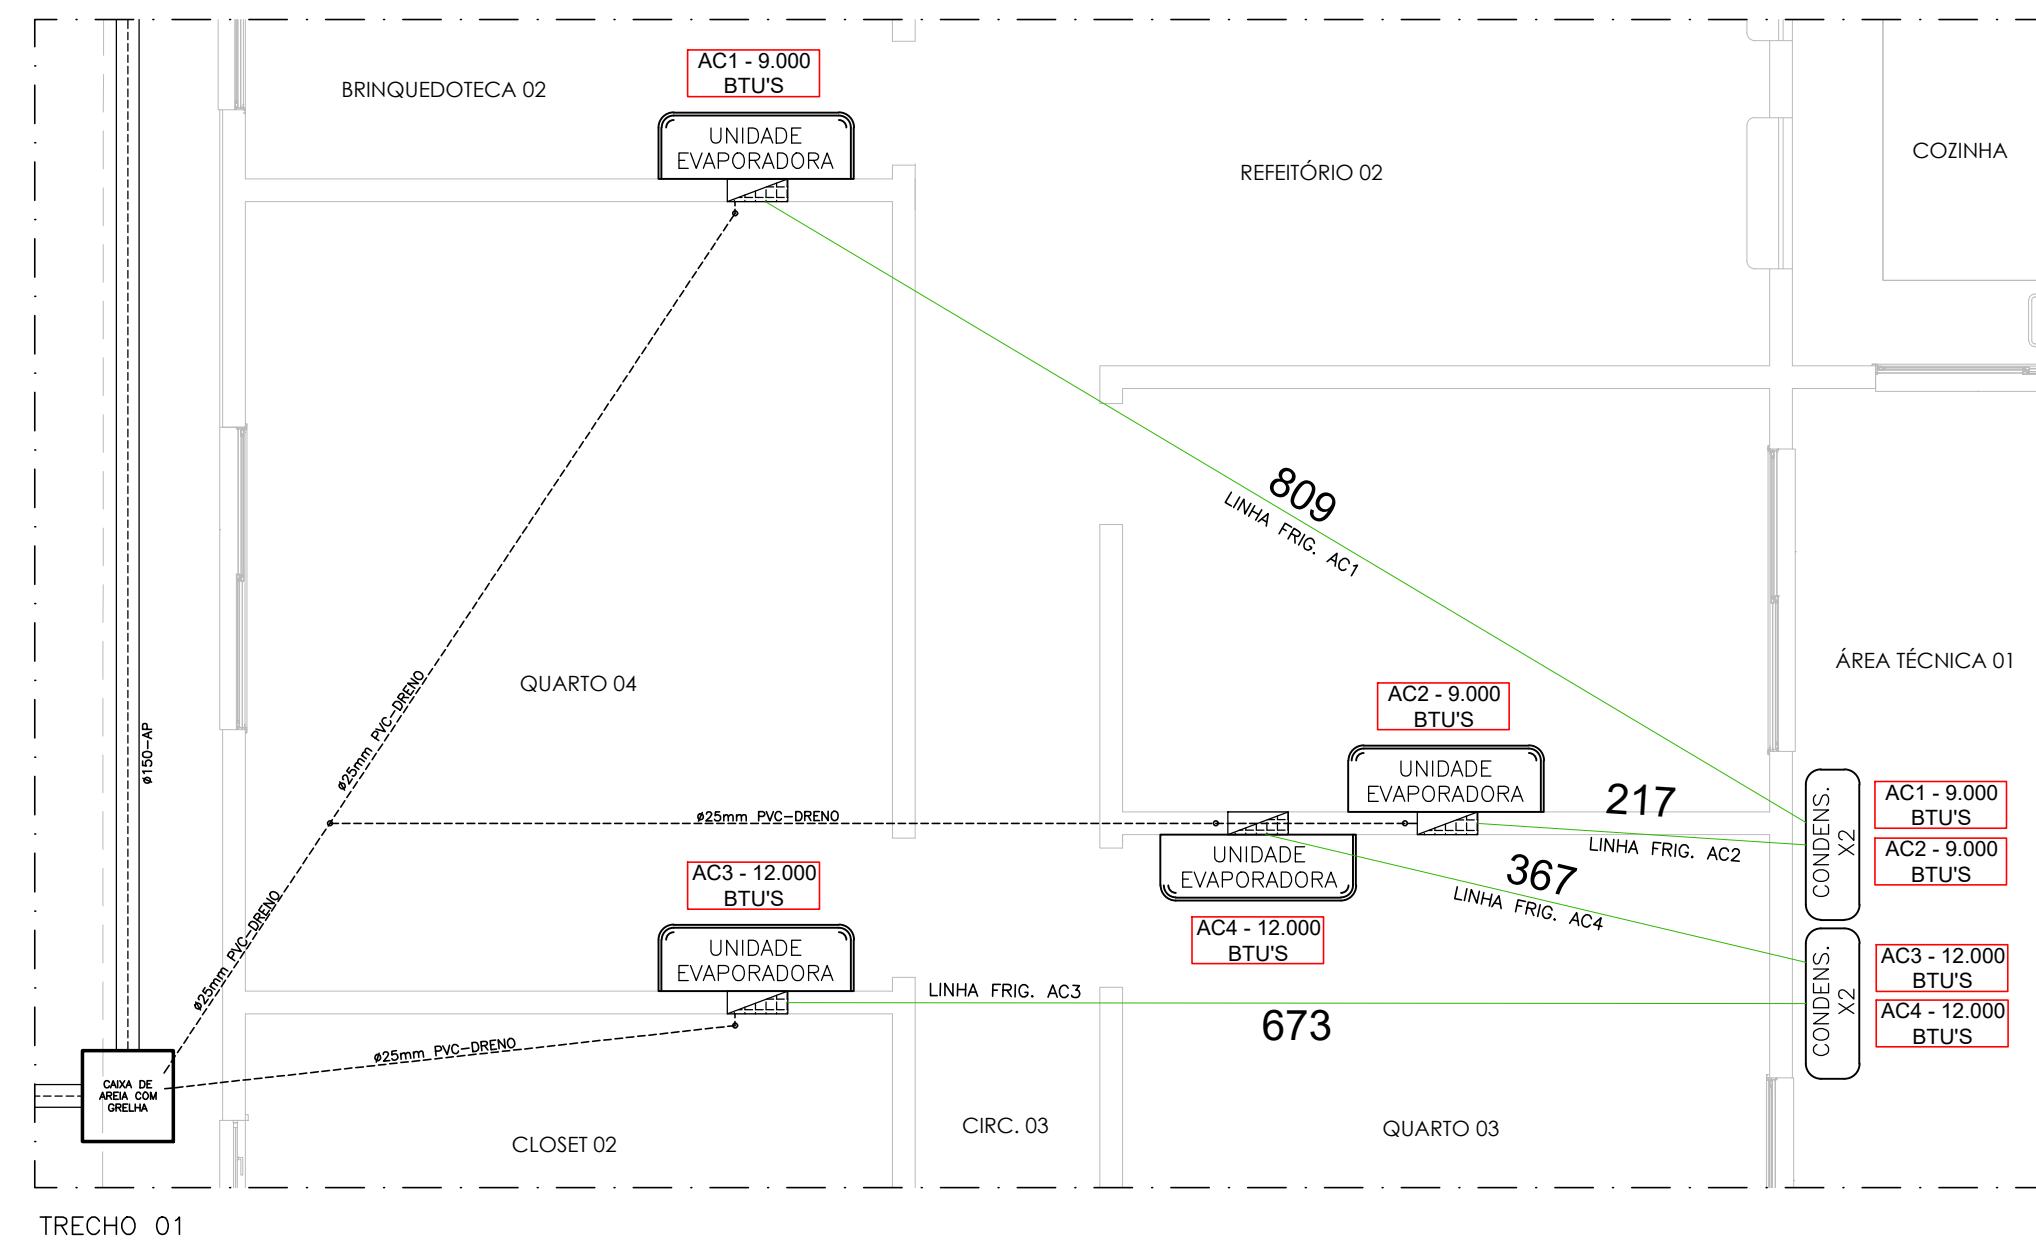

TRECHO 02

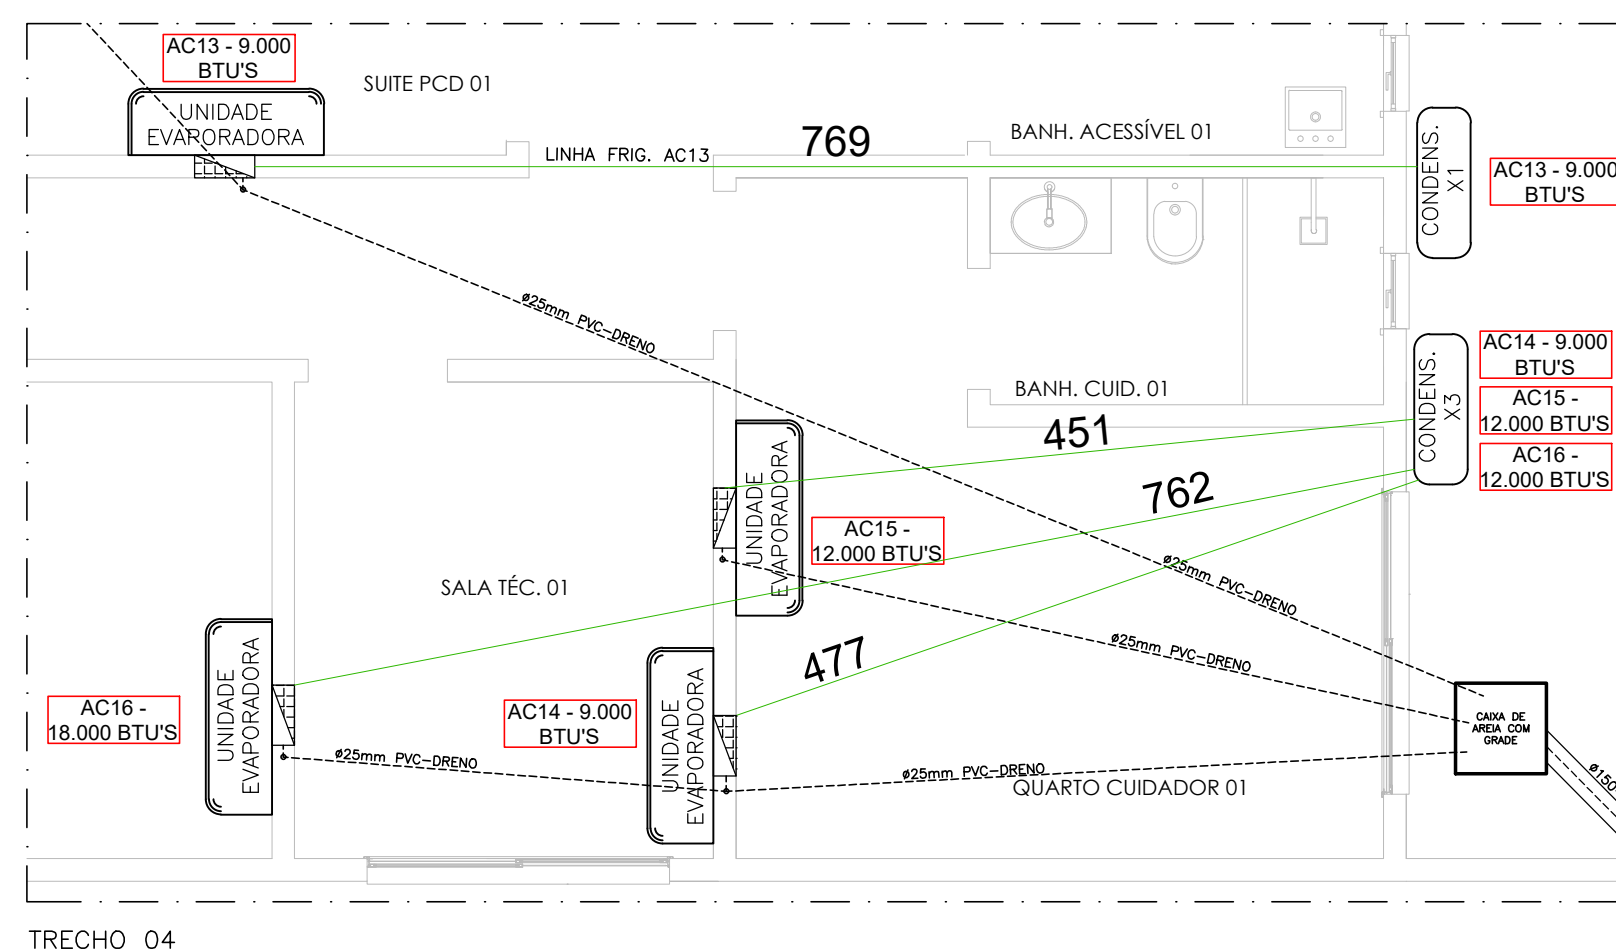


TRECHO 04

NOTAS:


- A TUBULAÇÃO DE VENTILAÇÃO DEVE SER INSTALADA COM EXTREMIDADE SUPERIOR A MÁXIMA ALTURA DE RESERVAÇÃO, COM SAÍDA SUPERIOR INTERNA AO RESERVATÓRIO;
- A TUBULAÇÃO DE EXTRAVASÃO DEVE TER ENTRADA EM NÍVEL SUPERIOR A MÁXIMA ALTURA DE RESERVAÇÃO;
- AS TUBULAÇÕES DE LIMPEZA E EXTRAVASÃO, QUANDO ACIONADAS, DISPENSARÃO EM PONTOS DE FÁCIL VISUALIZAÇÃO (ÁREAS TÉCNICAS DO PISO TÉRREO);
- OS REGISTROS DAS TUBULAÇÕES A NÍVEL DO BARRILETE SÃO DO TIPO ESFERA, DE ACORDO COM A SEÇÃO DAS TUBULAÇÕES.

OBS.: CONFERIR MEDIDAS NO LOCAL


PROJETO CERCIA I E II			
 PREFEITURA DE COLATINA	DESENHO:	PLANTA BAIXA	DATA: SETEMBRO/2025
	ARQUITETO(A):	LUCAS VALBUZA MOROZEWSKY CAU.ES. A316438-1	ESCALA: INDICADA
ENDEREÇO:	PROPRIETÁRIO:	GABRIELLY CALHEIROS ESTAGIÁRIA	EP 00
LOTEAMENTO DARCY DALLA BERNARDINA COLATINA-ES	PREFEITURA MUNICIPAL DE COLATINA 2716572910001-74	ARQUIVO: R04	03 05

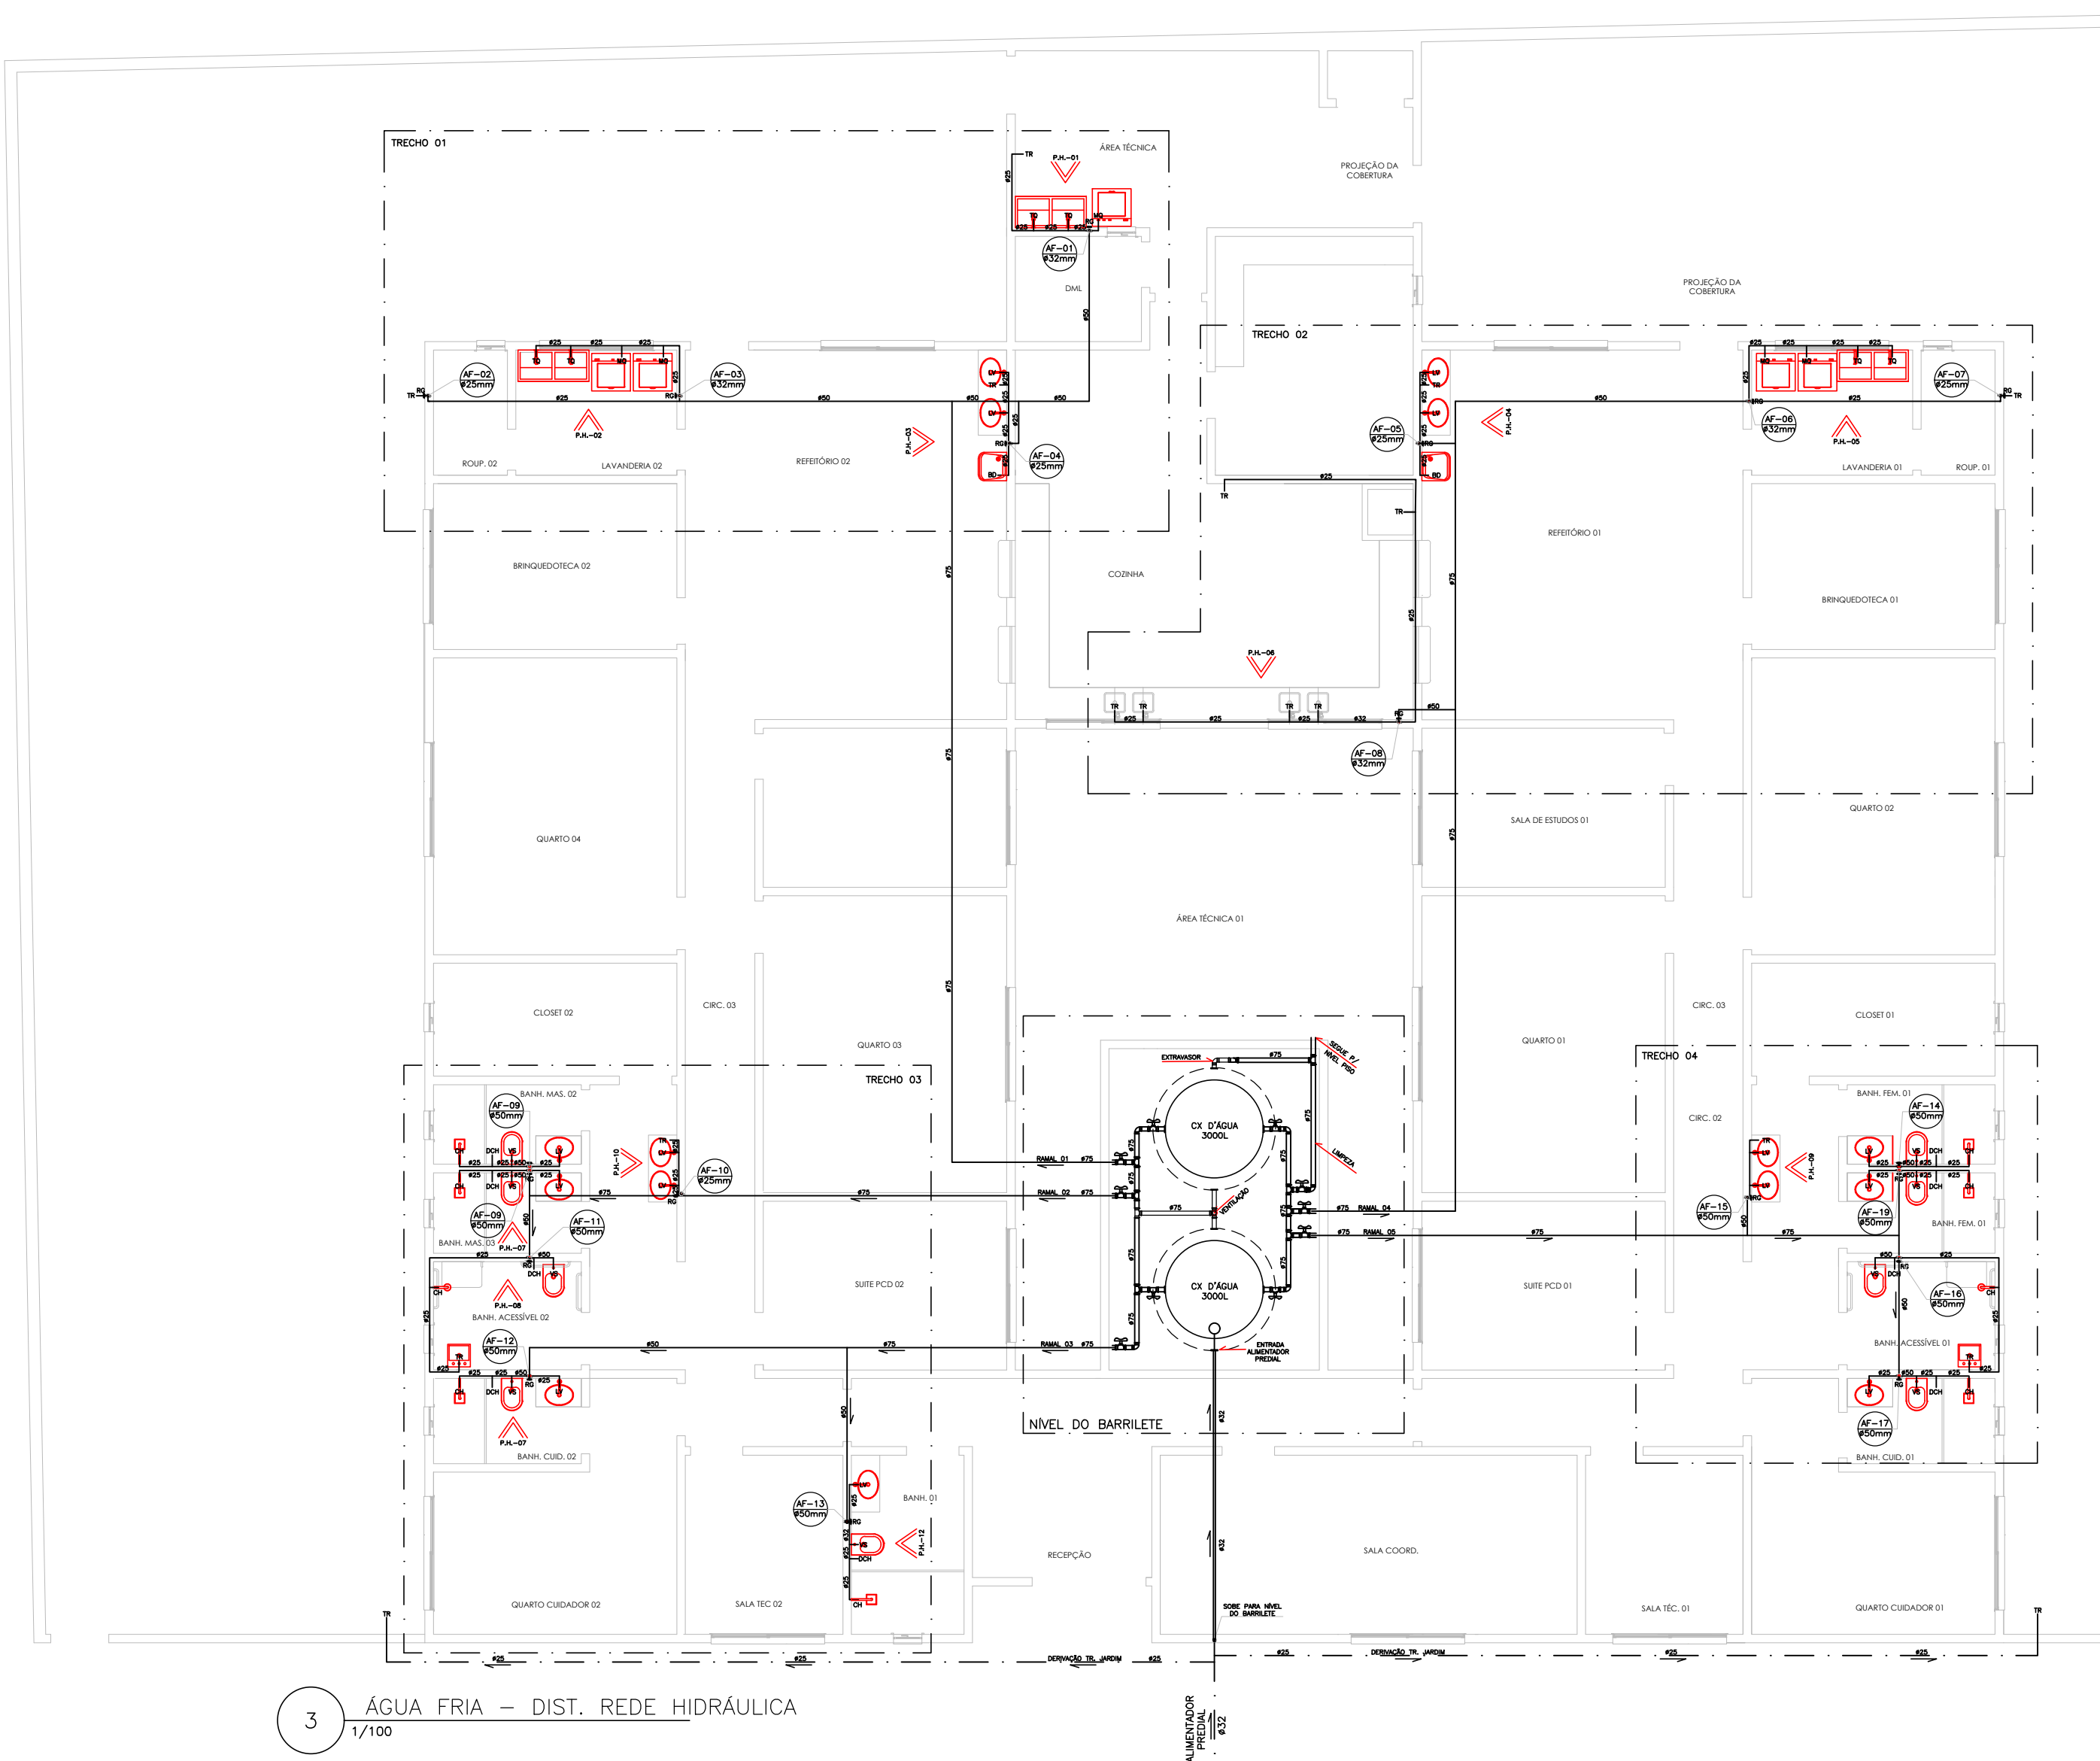


3 ÁGUA FRIA – DIST. REDE HIDRÁULICA
1/100

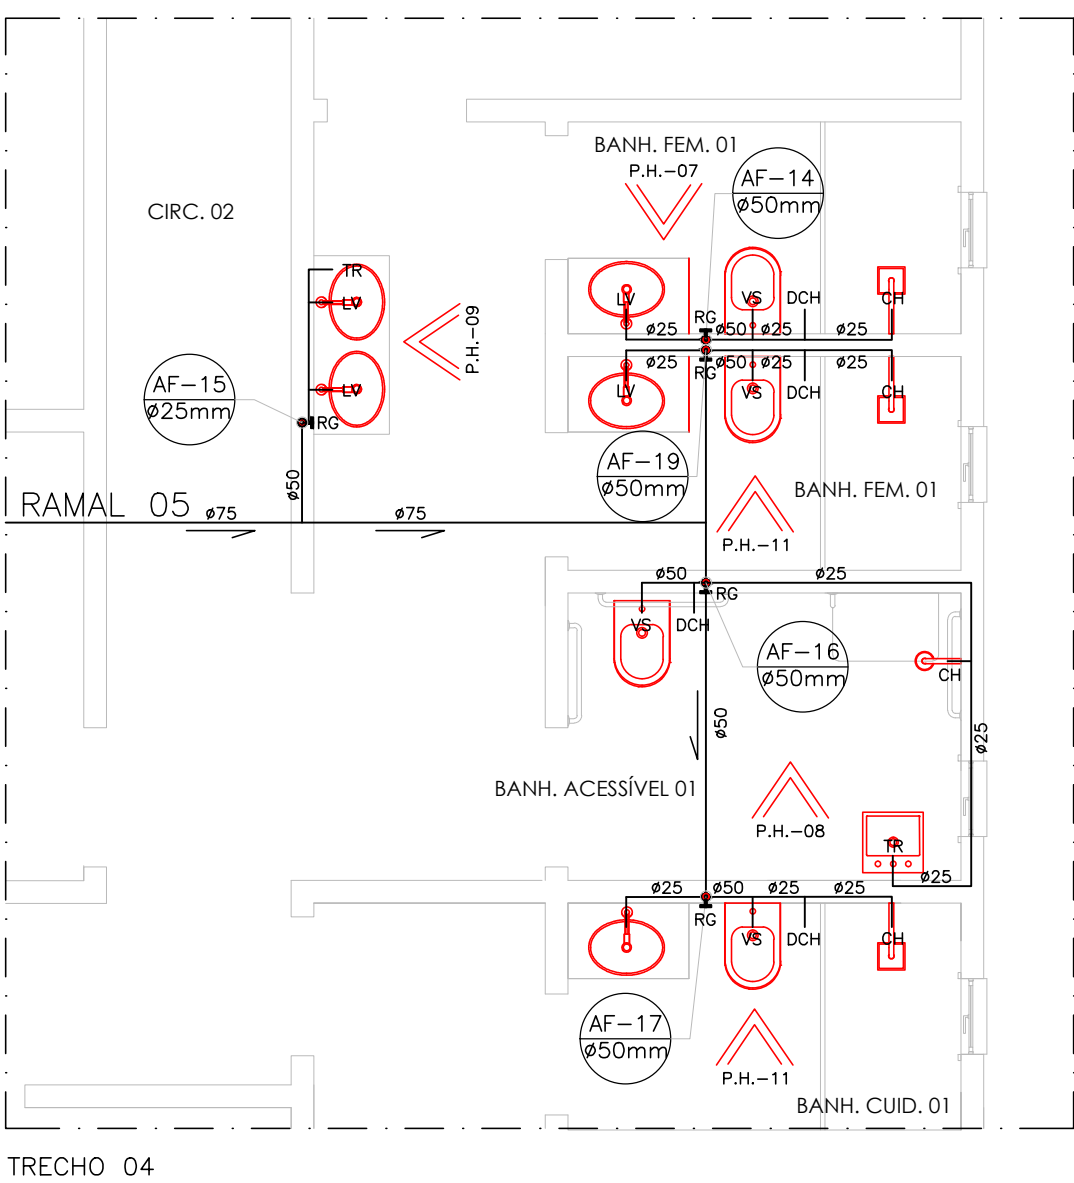


TRECHO 04

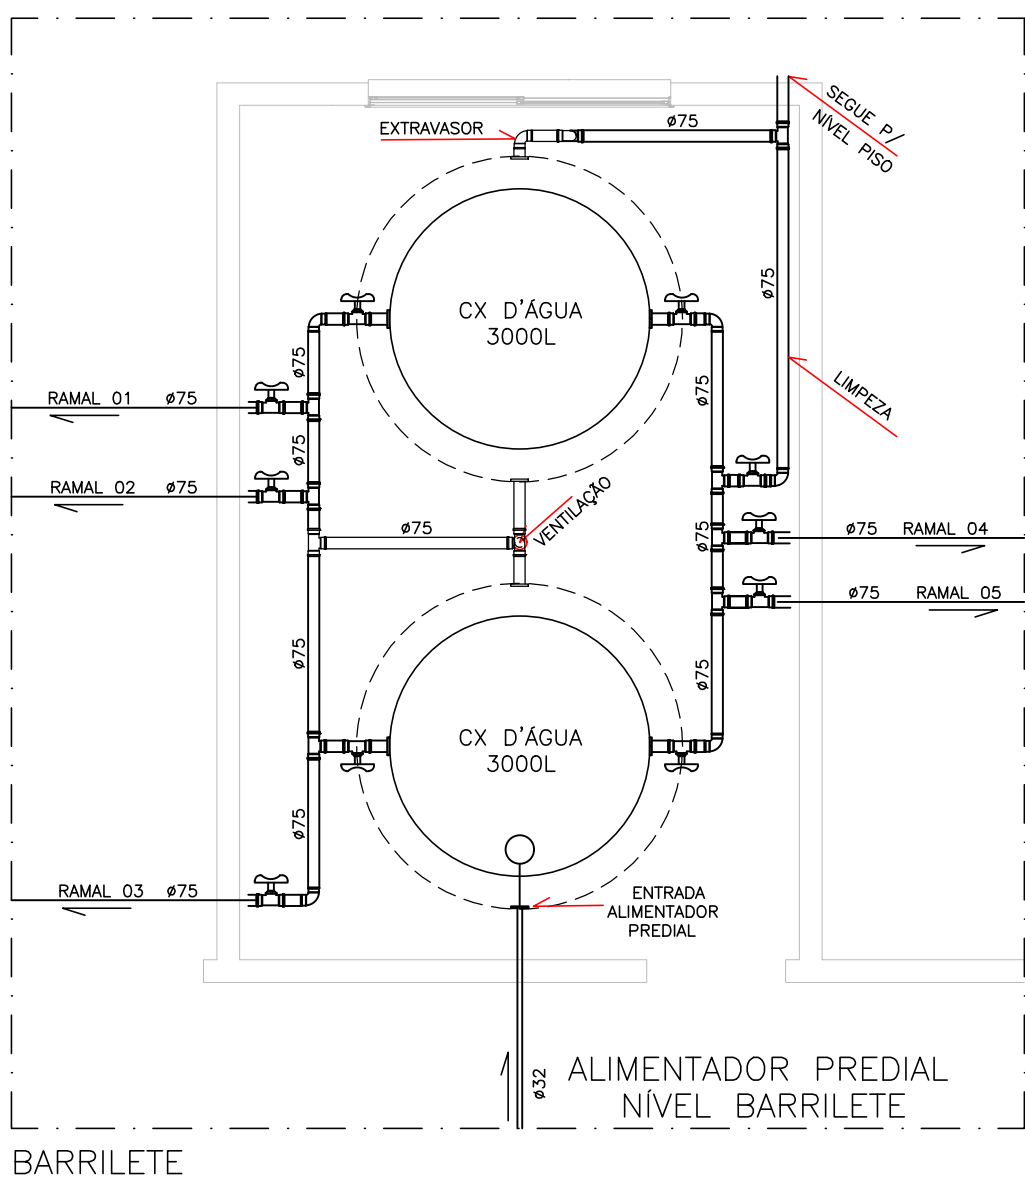


BARRILETE

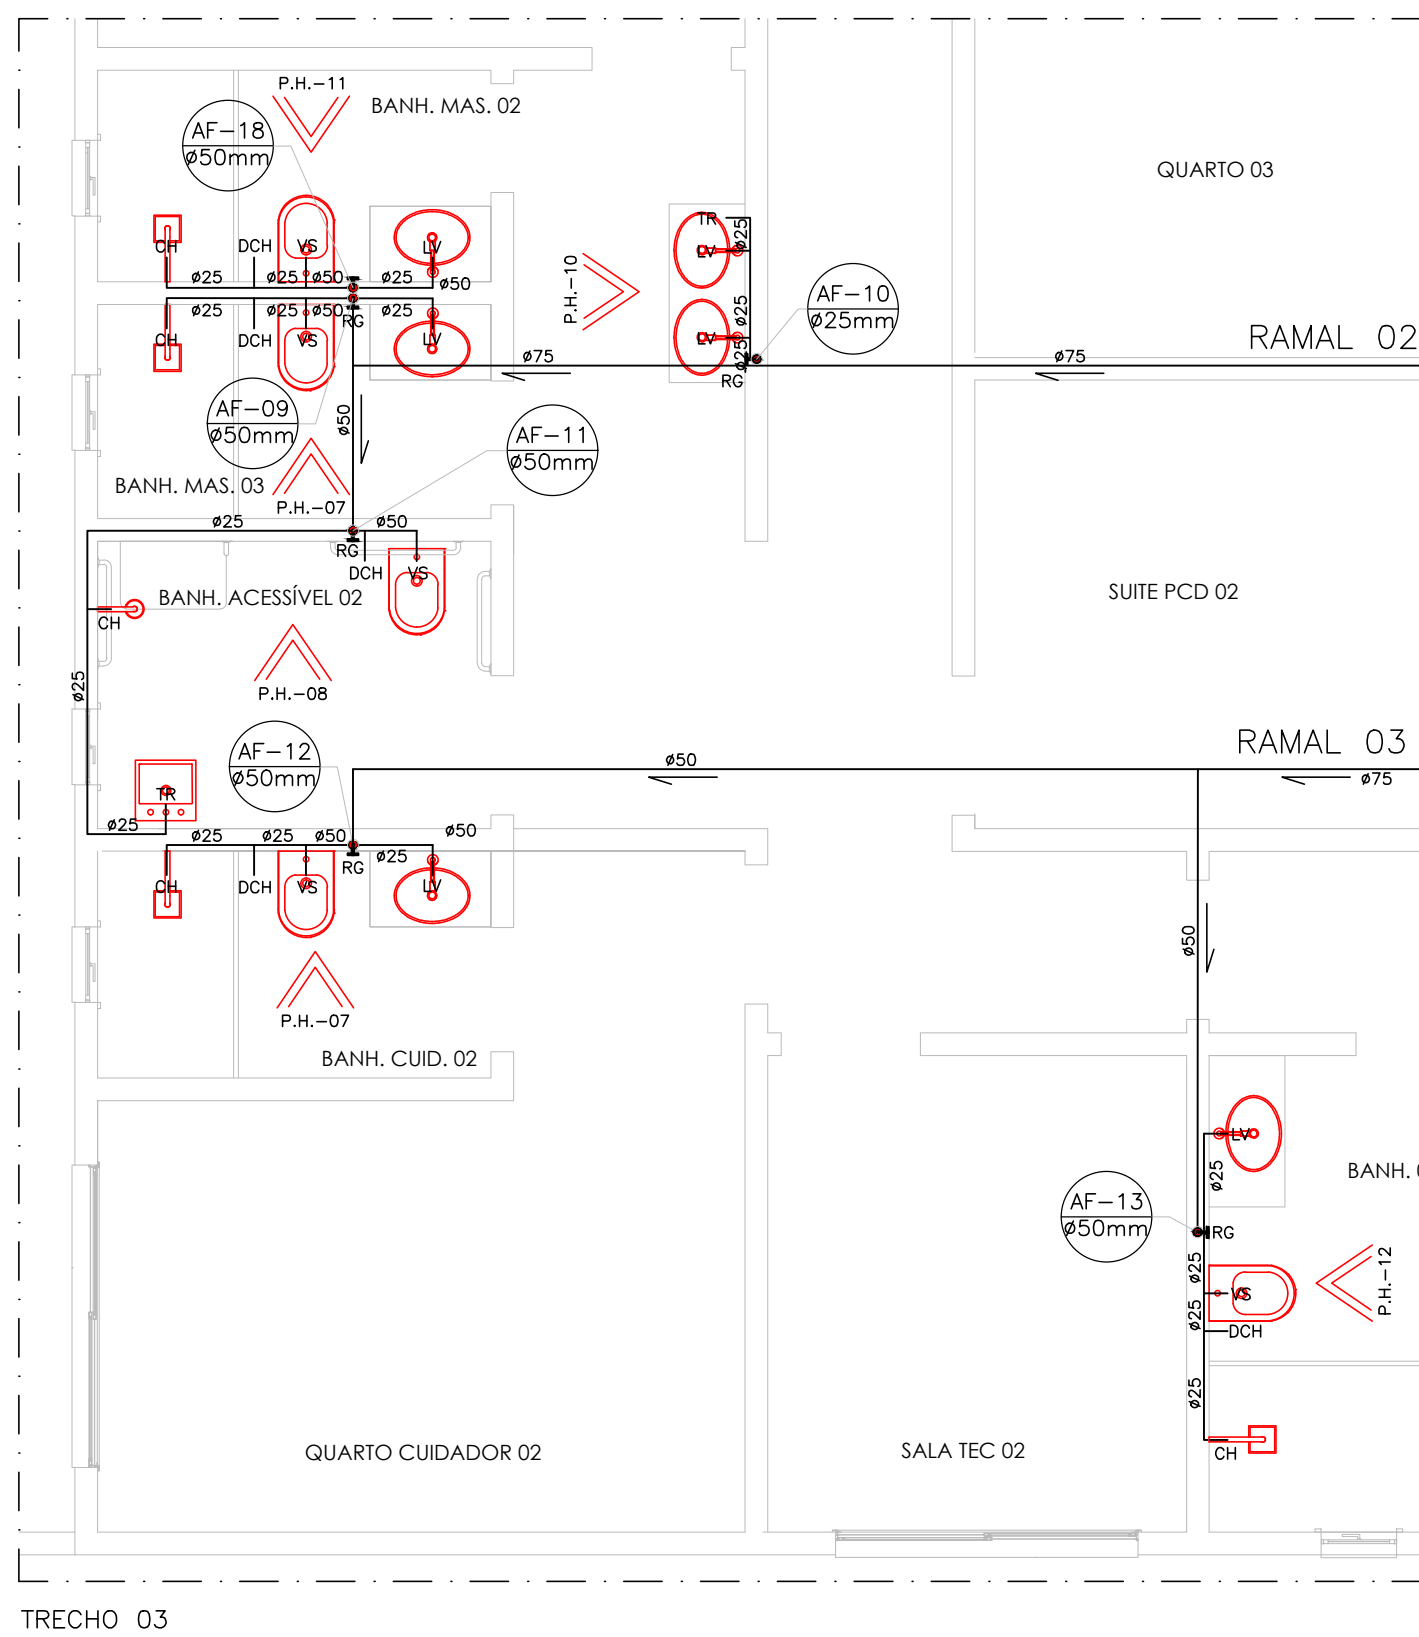

TRECHO 03

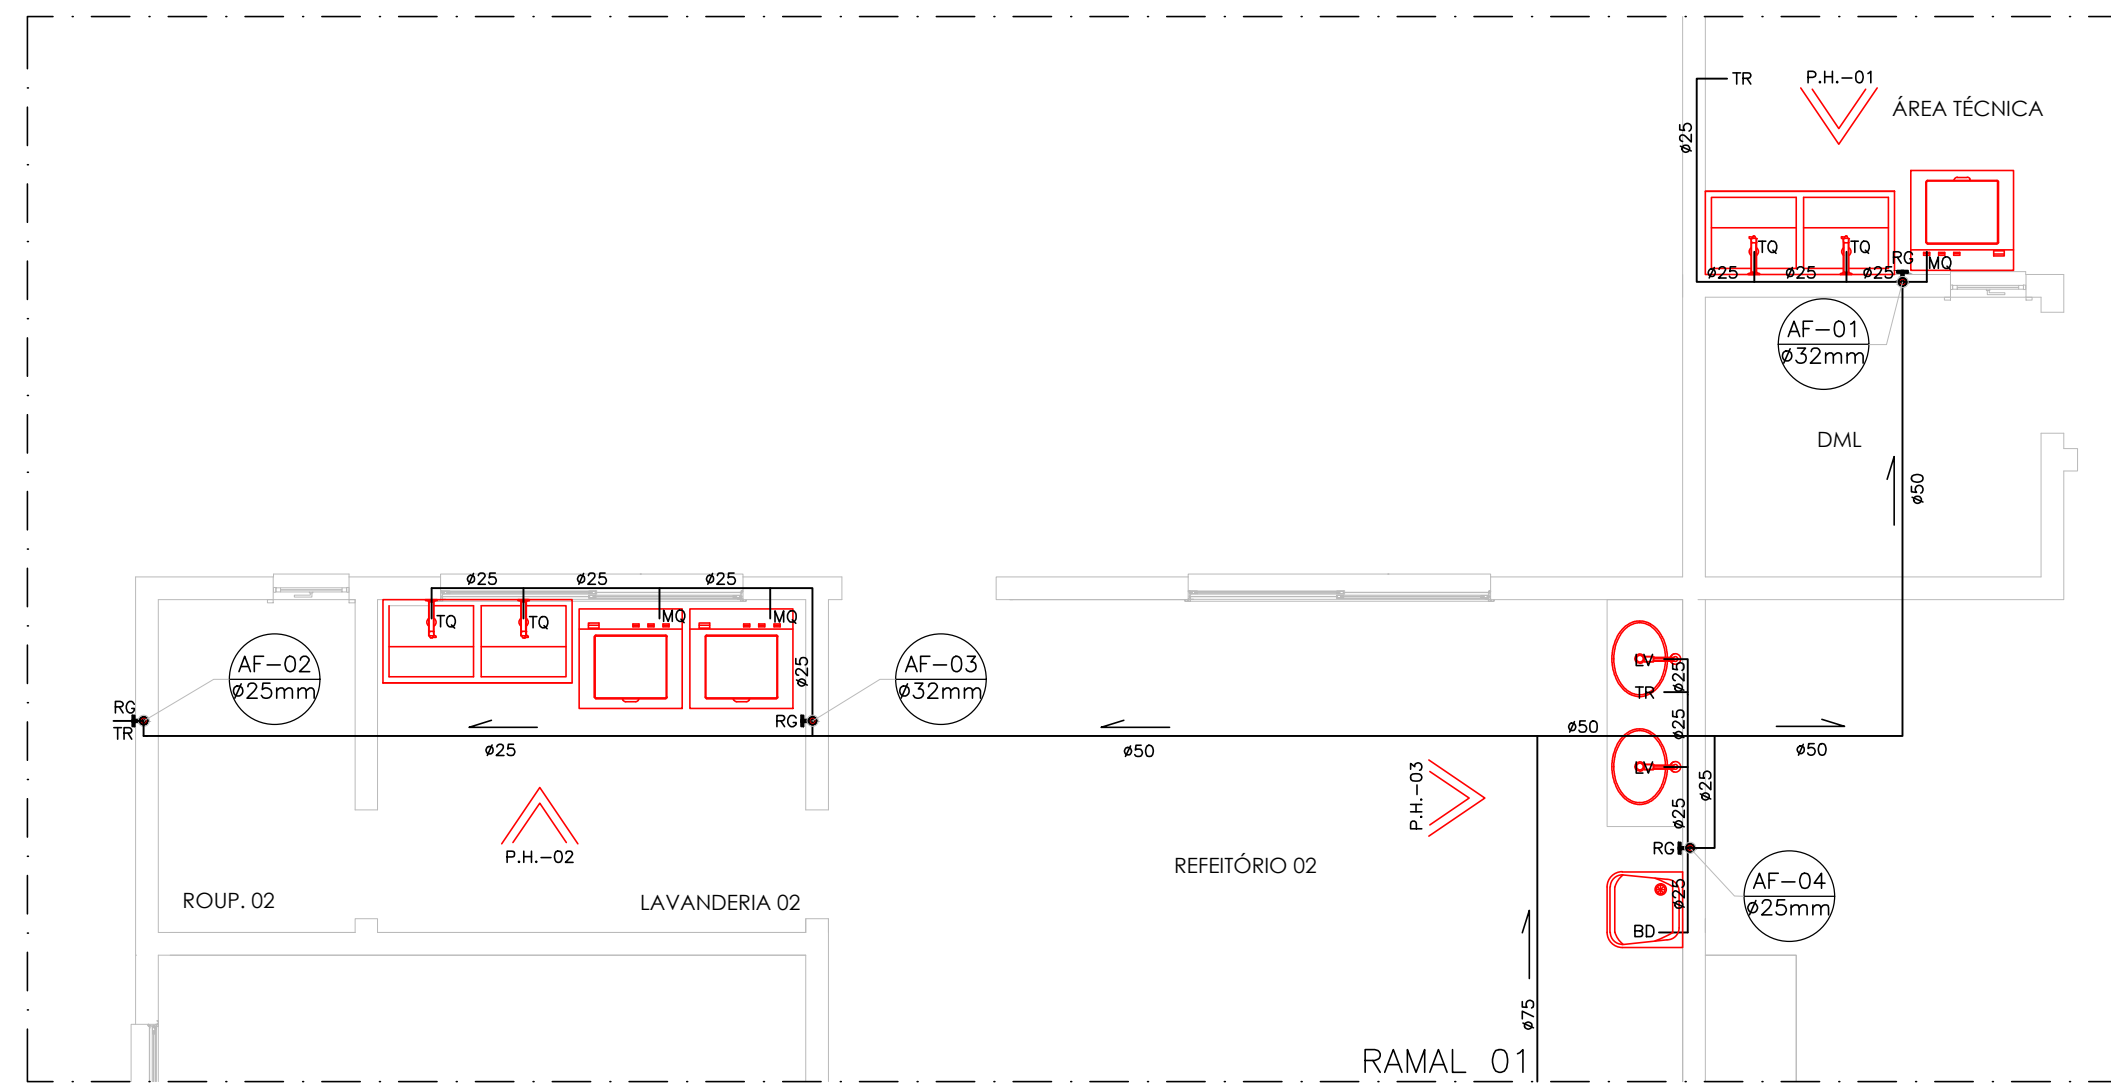

TRECHO 01

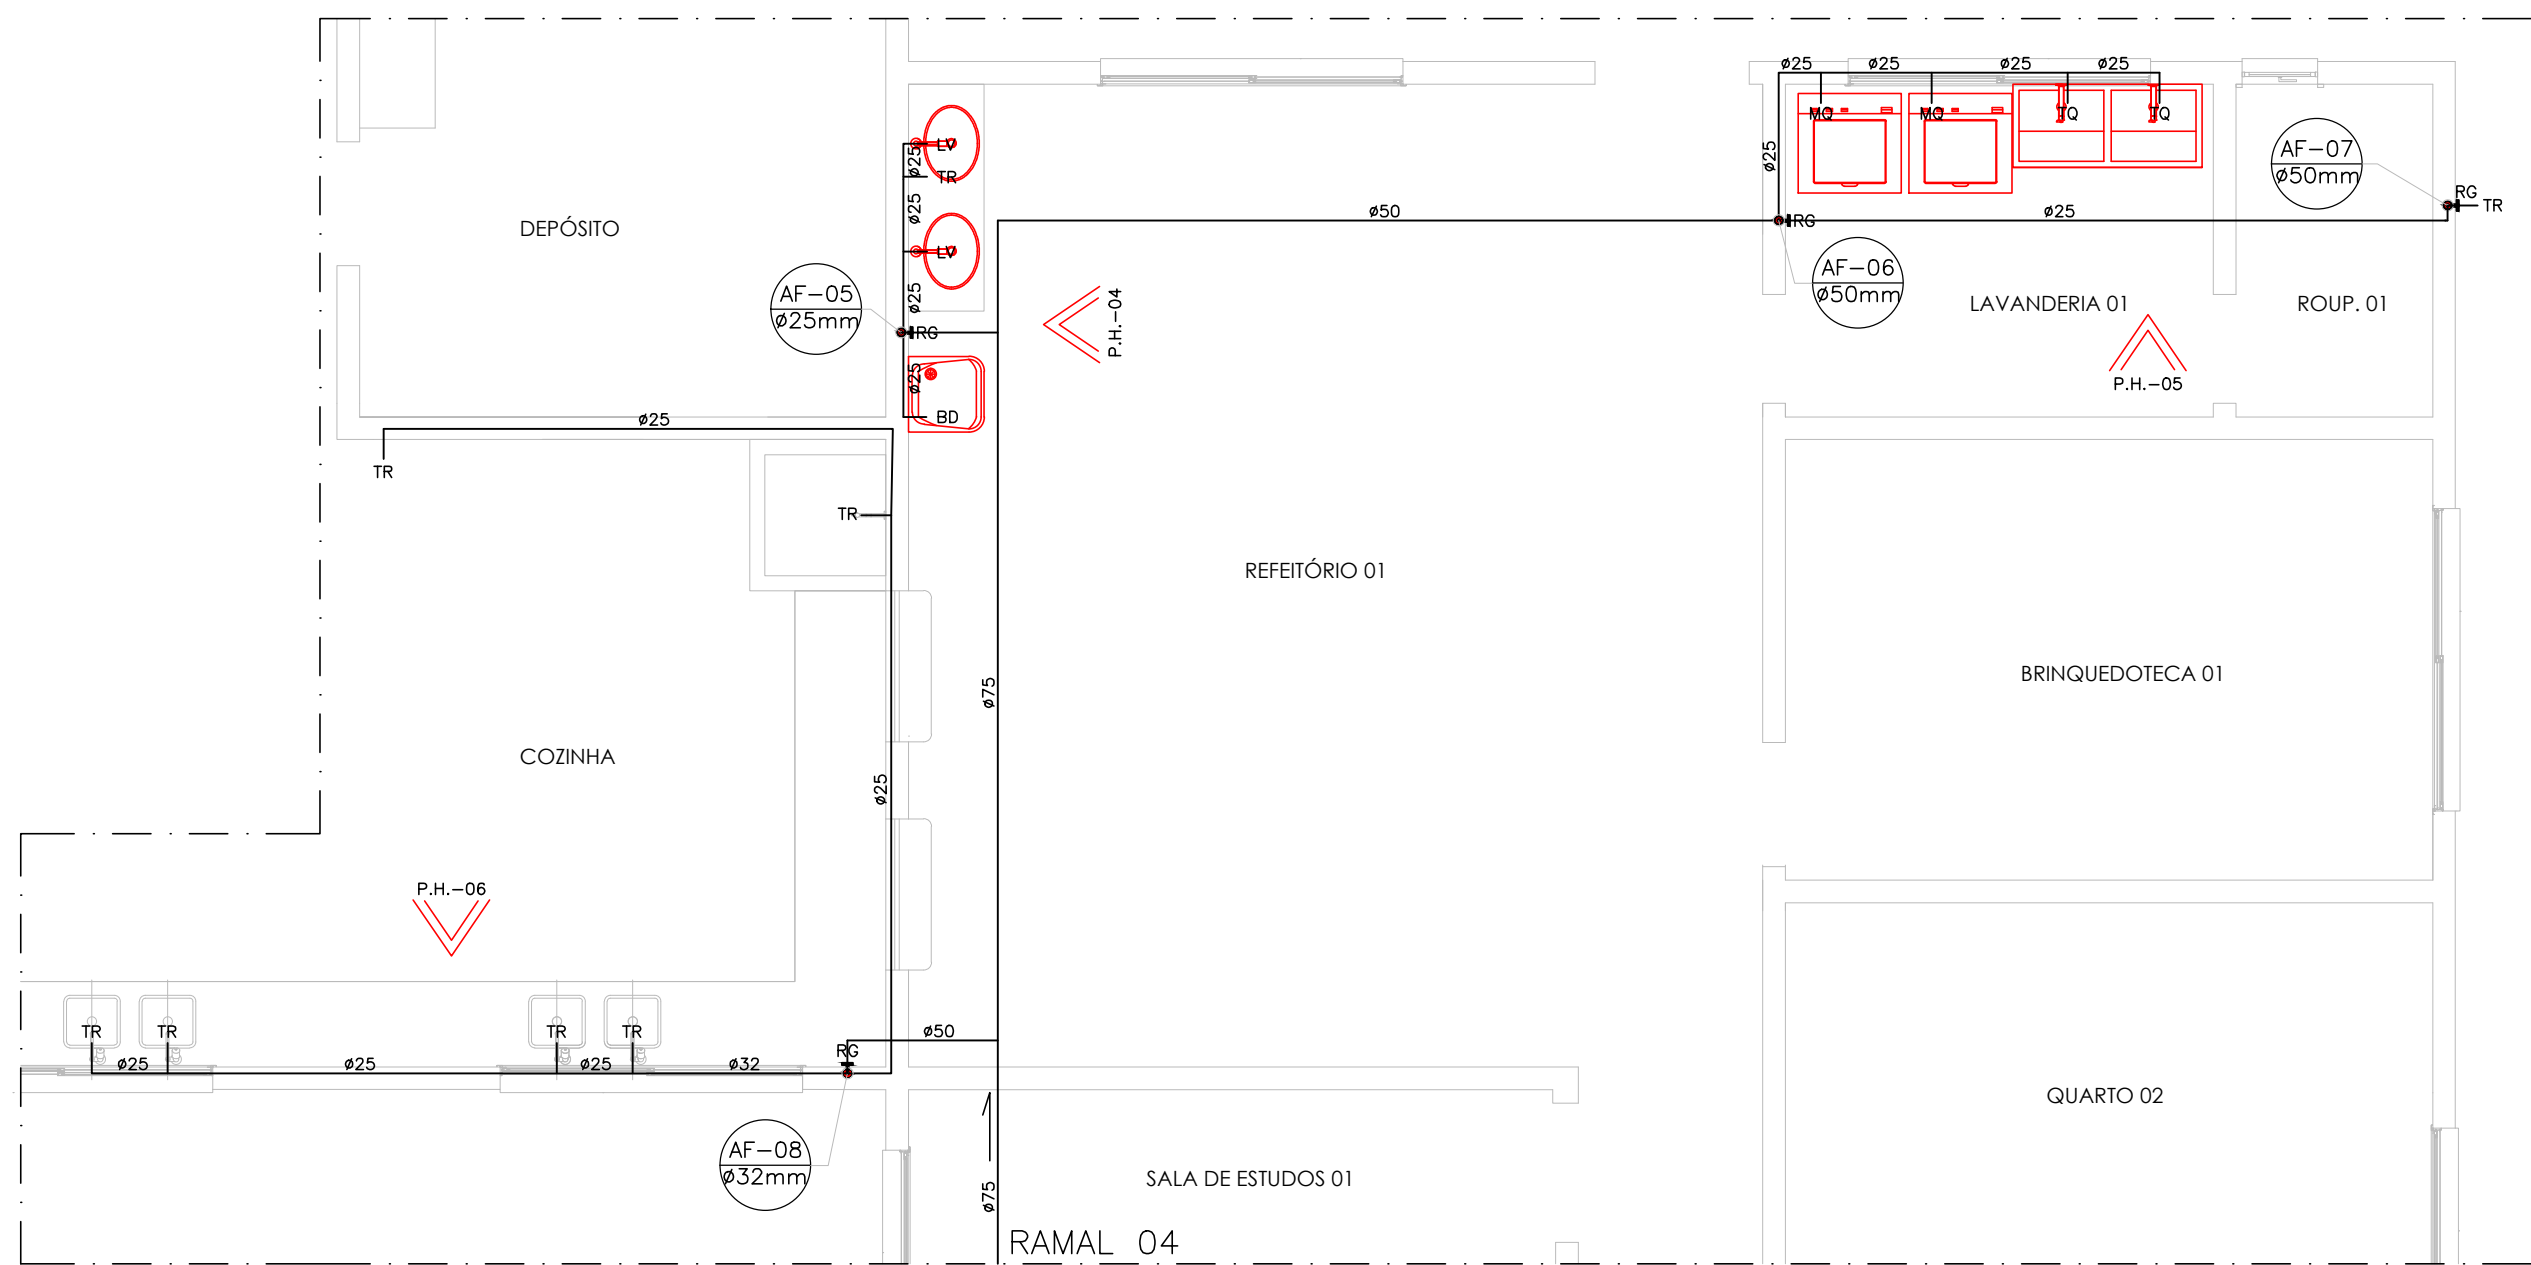




TRECHO 02

NOTAS:

- A TUBULAÇÃO DE VENTILAÇÃO DEVE SER INSTALADA COM EXTREMIDADE SUPERIOR A MÁXIMA ALTURA DE RESERVAÇÃO, COM SAÍDA SUPERIOR INTERNA AO RESERVATÓRIO;
- A TUBULAÇÃO DE EXTRAVASÃO DEVE TER ENTRADA EM NÍVEL SUPERIOR A MÁXIMA ALTURA DE RESERVAÇÃO;
- AS TUBULAÇÕES DE LIMPEZA E EXTRAVASÃO, QUANDO ACIONADAS, DISPENSARÃO EM PONTOS DE FÁCIL VISUALIZAÇÃO (ÁREAS TÉCNICAS DO PISO TÉRREO);
- OS REGISTROS DAS TUBULAÇÕES A NÍVEL DO BARRILETE SÃO DO TIPO ESFERA, DE ACORDO COM A SEÇÃO DAS TUBULAÇÕES.

OBS.: CONFERIR MEDIDAS NO LOCAL

 PREFEITURA DE COLATINA	DESCRIÇÃO: PROJETO CERCRIA I E II		
	DESENHO: PLANTA DE ÁGUA FRIA	DATA: SETEMBRO/2025	ESCALA: INDICADA
	ARQUITETO(A): LUCAS VALBUZA MOROZEWSKY CAU.ES. A316438-1	DESENHO: GABRIELLY CALHEIROS ESTAGUÁRIA	
	ENDEREÇO: LOTEAMENTO DARCY DALLA BERNARDINA COLATINA-ES	PROPRIETÁRIO: PREFEITURA MUNICIPAL DE COLATINA 2716572910001-74	EP 00 ARQUIVO: 810 11 12

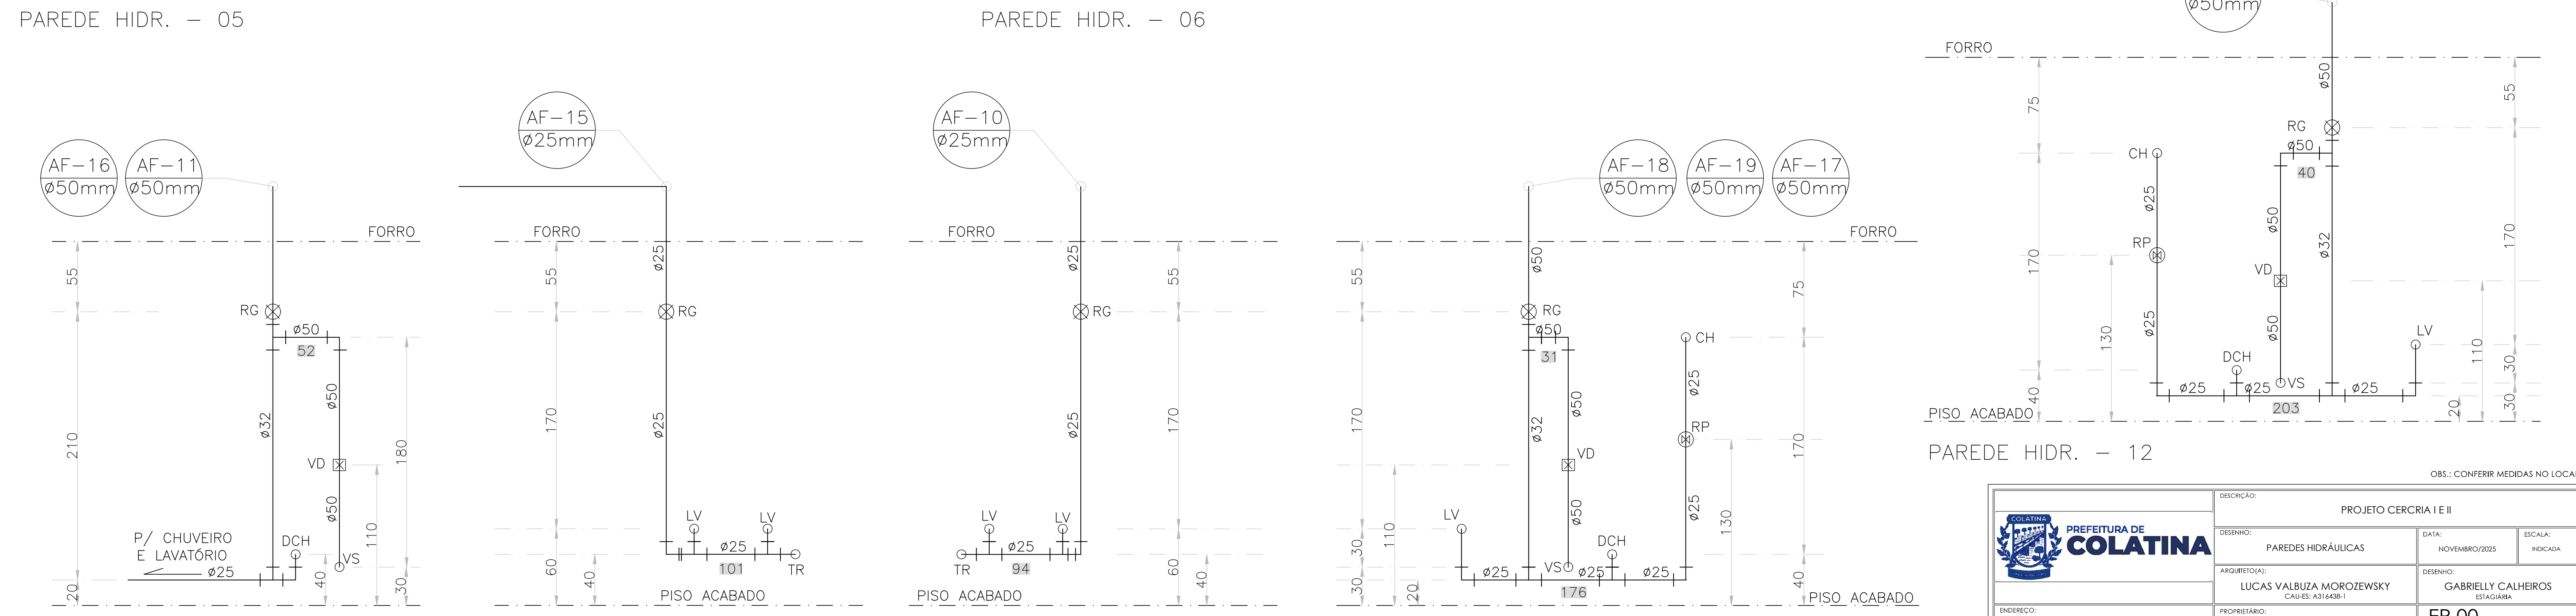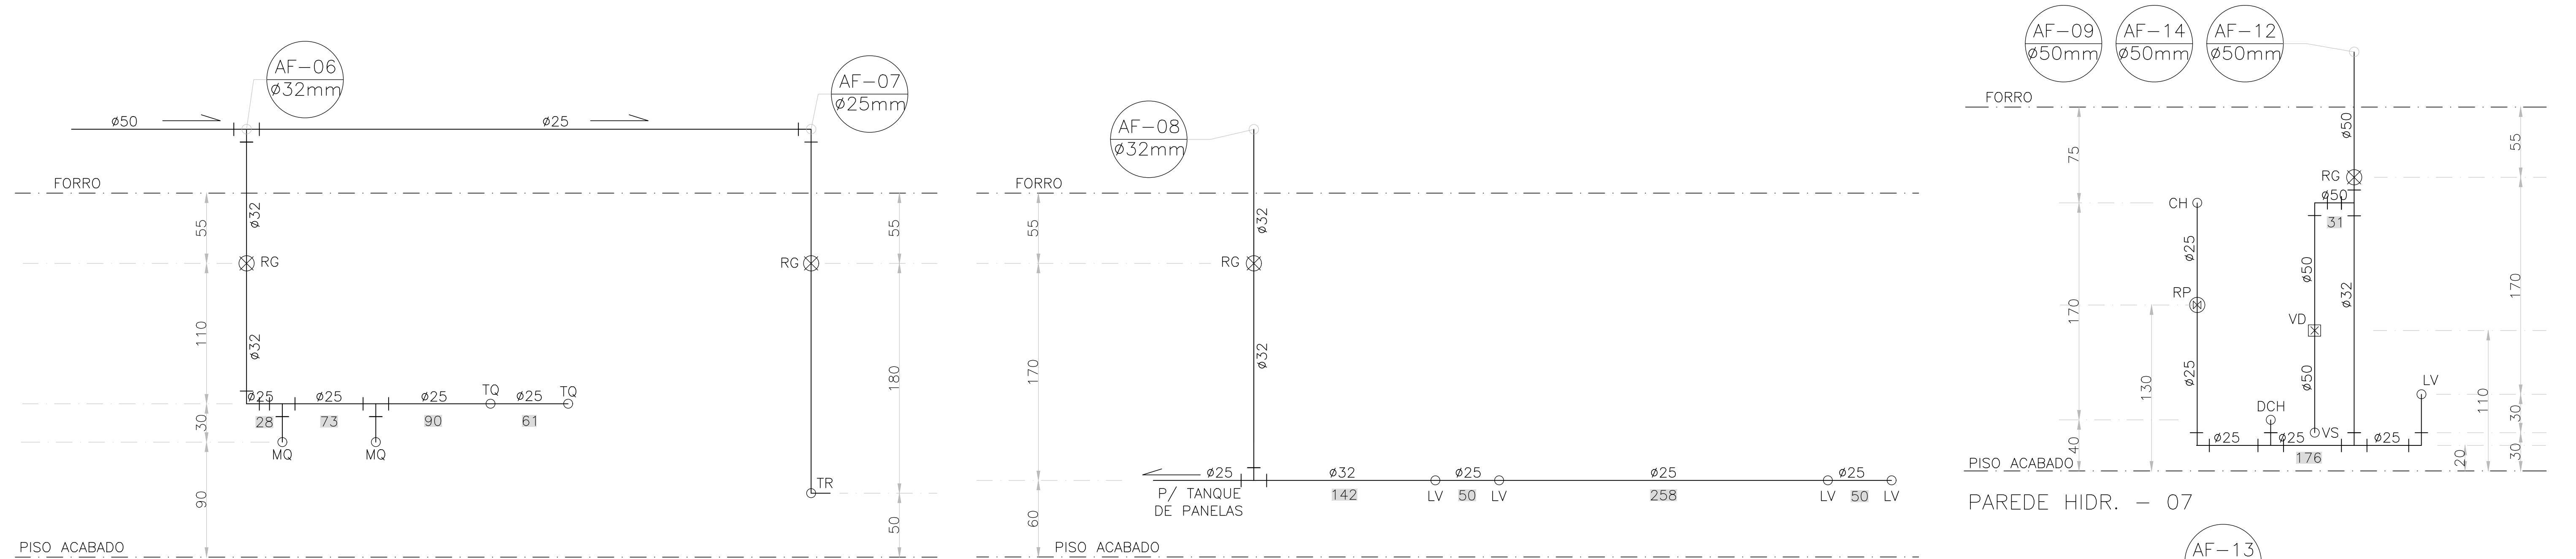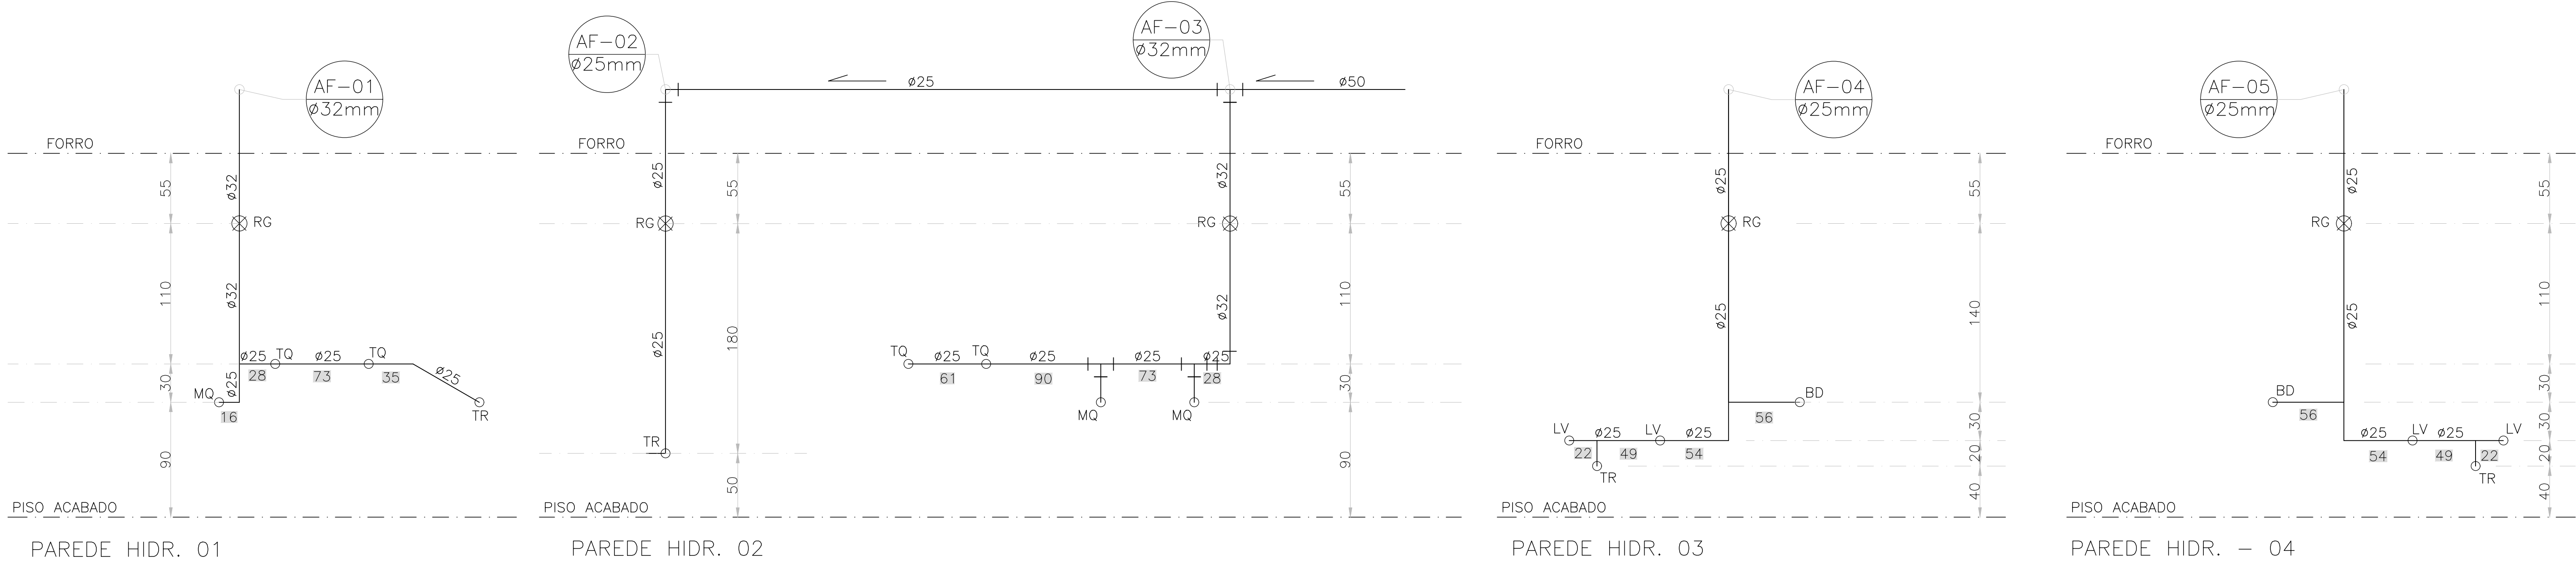

OBS.: CONFERIR MEDIDAS NO LOCAL			
	PROJETO CERCRIA I E II		
	DESENHO:	PAREDES HIDRÁULICAS	DATA: NOVEMBRO/2025
	ARQUITETO(A):	LUCAS VALBUZA MOROZEWSKY CAULES: A316438-1	ESCALA: INDICADA
	PROPRIETÁRIO:	PREFEITURA MUNICIPAL DE COLATINA 2716572910001-74	DESENHO: GABRIELLY CALHEIROS ESTAGÁRIA
ENDEREÇO:		LOTEAMENTO DARCY DALLA BERNARDINA COLATINA-ES	
		EP 00 12 ARQUIVO: 810 12	